



MANTENIMENT I REVISIÓ DELS EQUIPS DE CLIMATITZACIÓ


NAU DE CONTROL I EDIFICI AUXILIARS

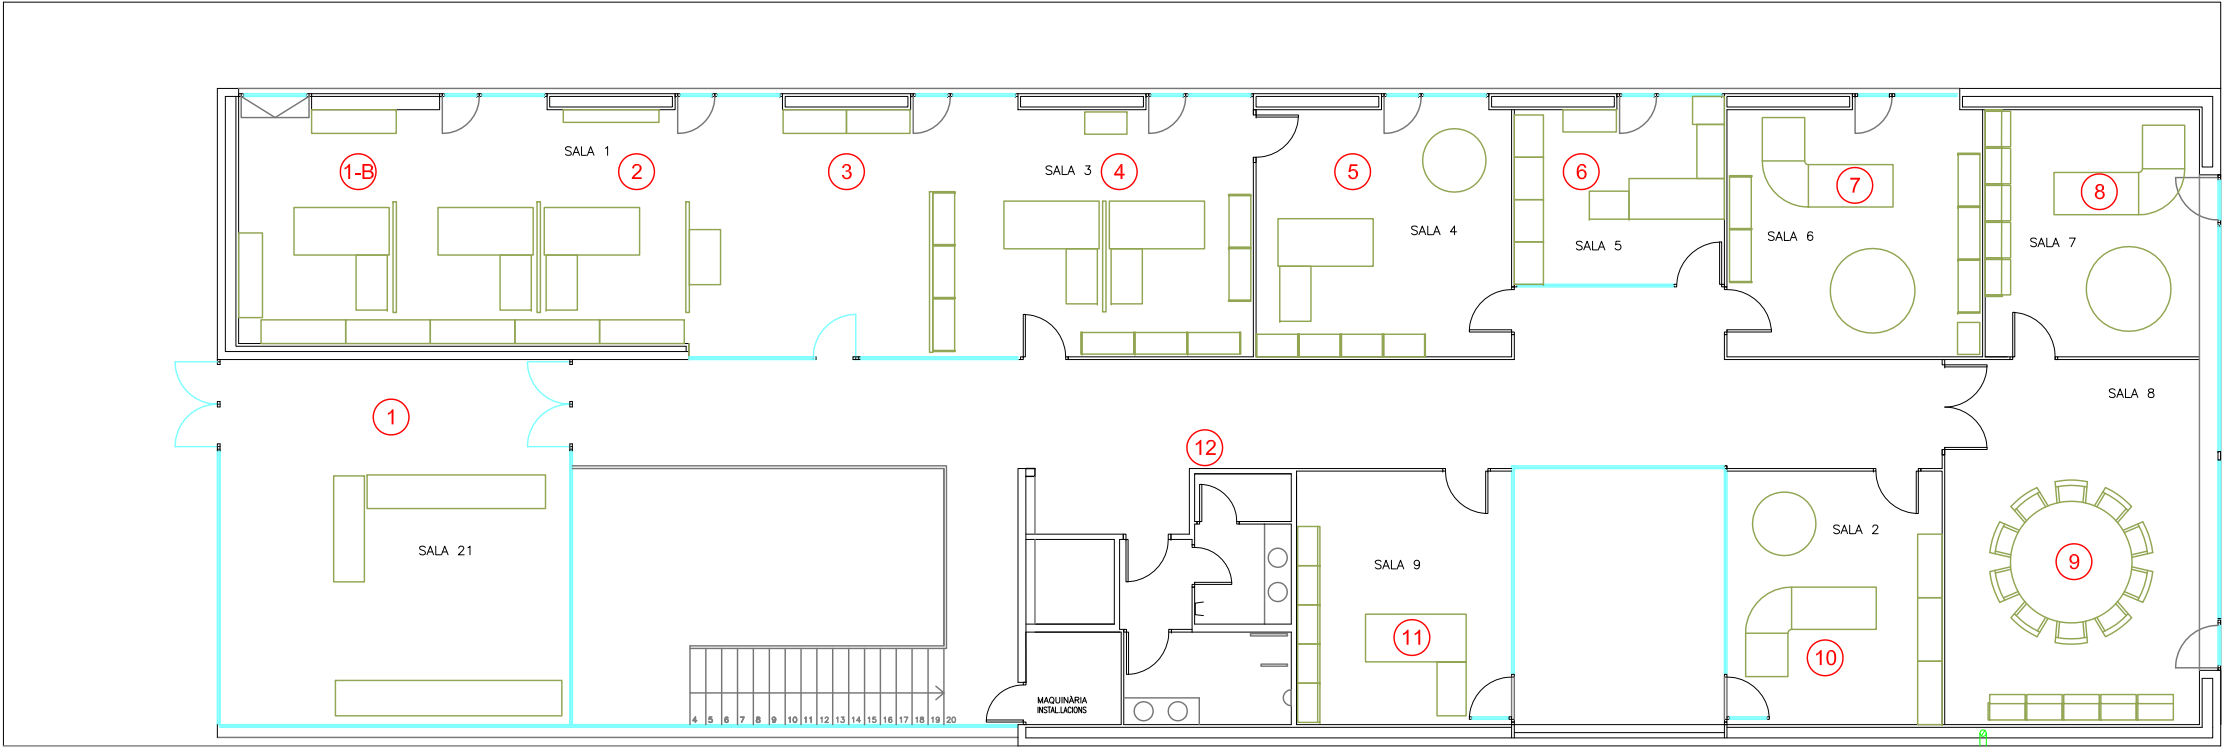


PLANTA BAIXA

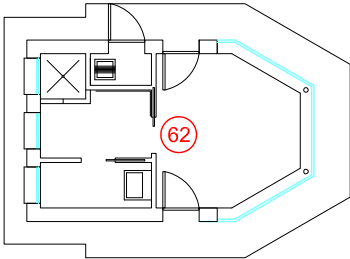


CASETA DE VIGILÀNCIA

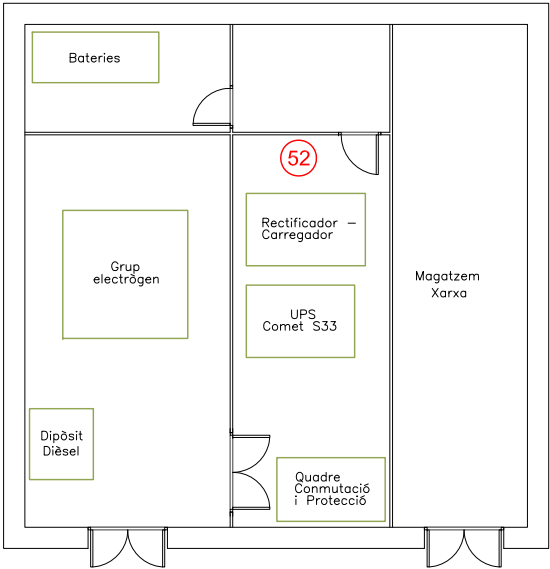


CASETA UPS

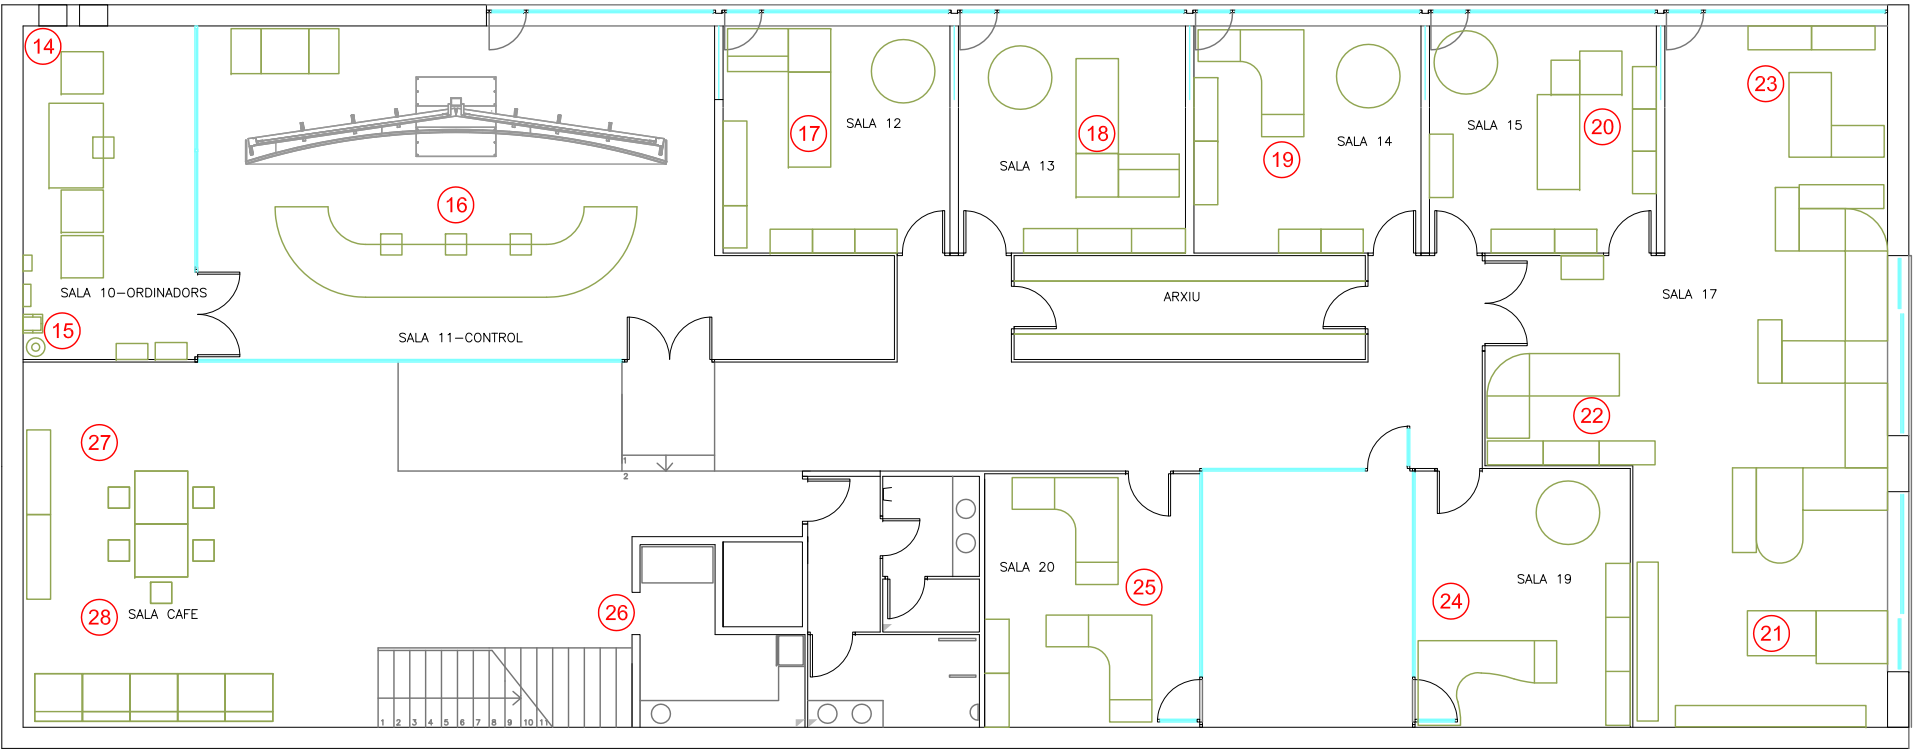

PLANTA -1

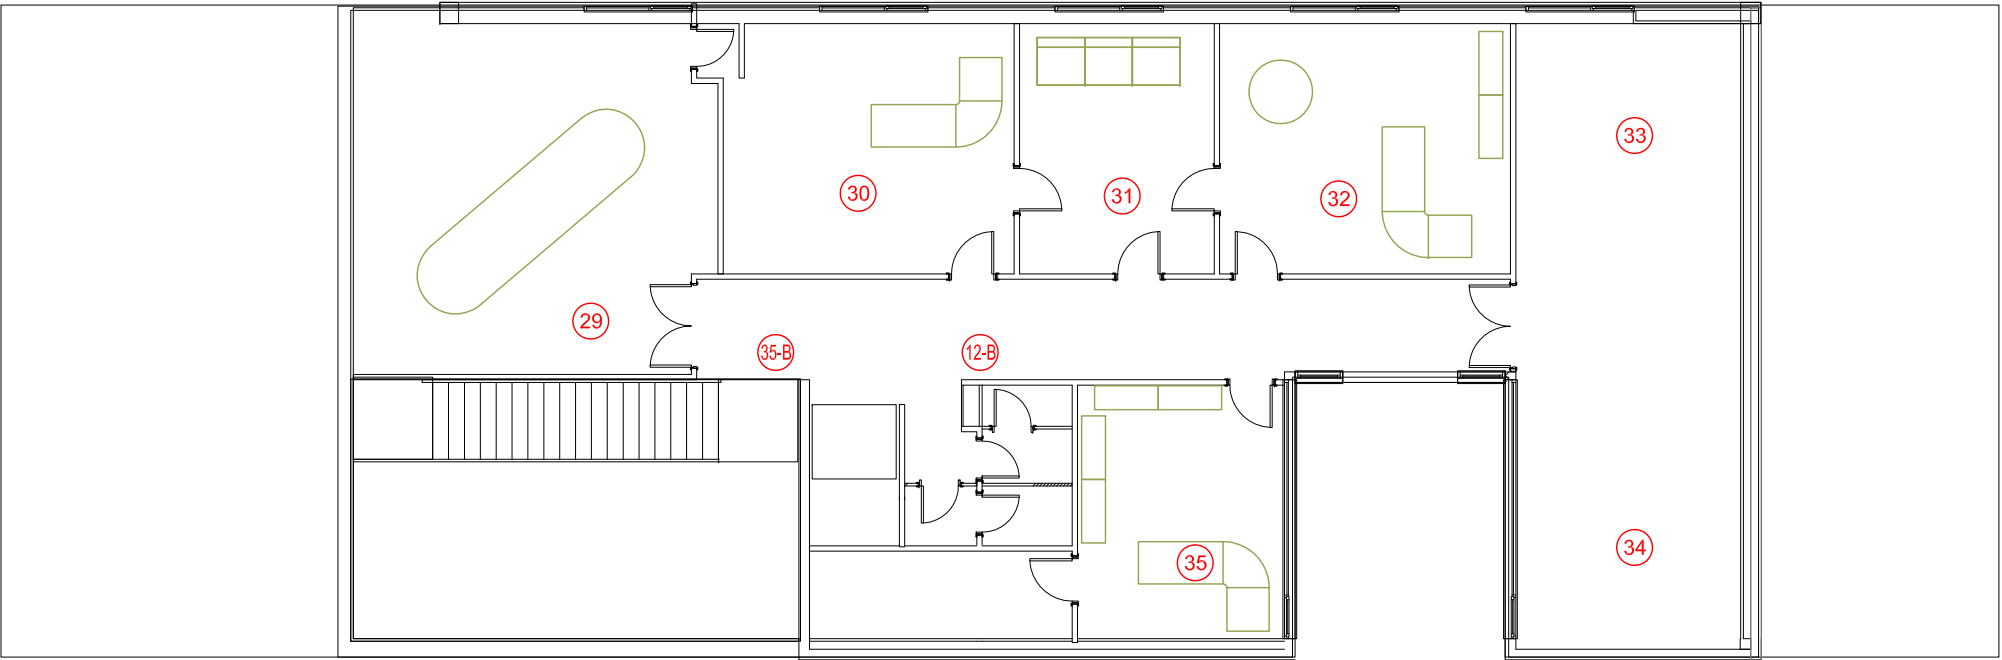

PLANTA 1

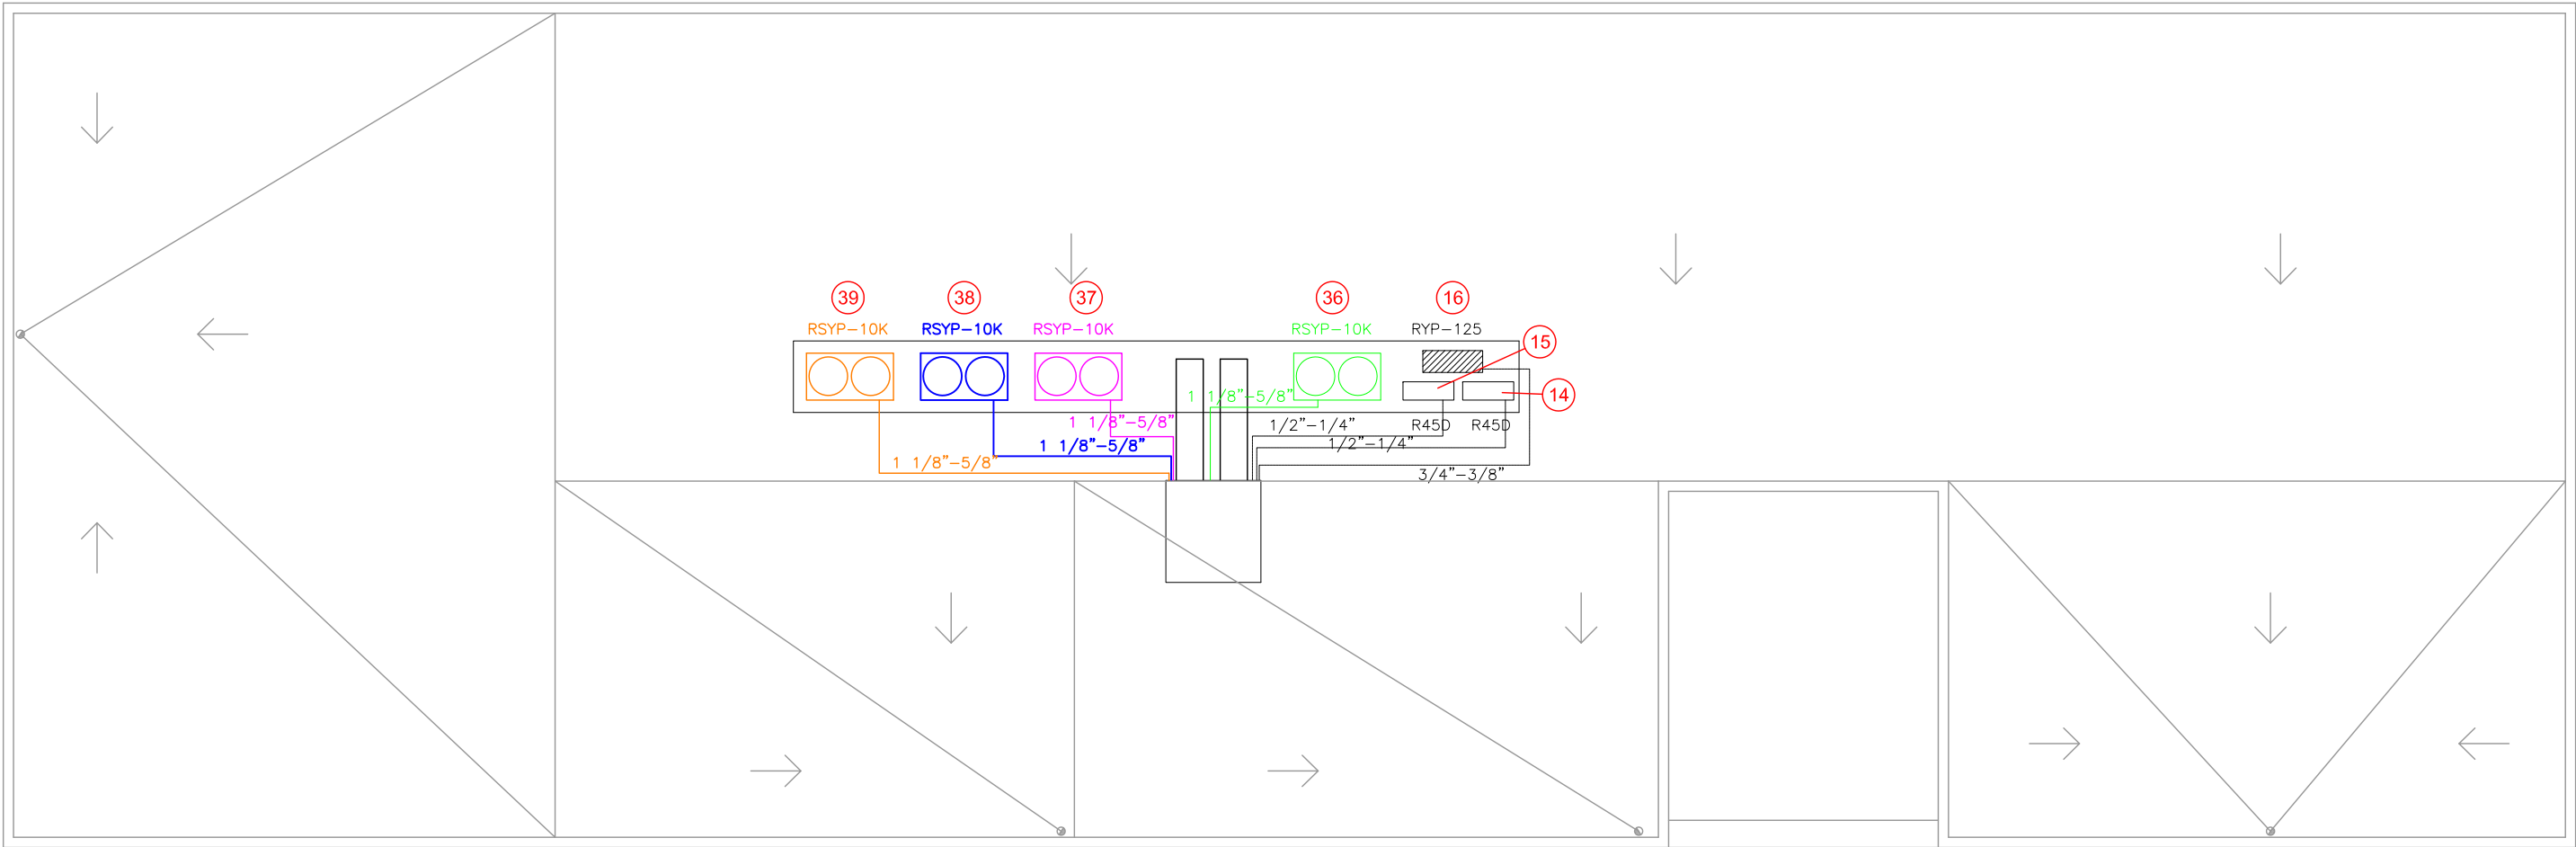

PLANTA COBERTA

SIMBOLOGIA DE CLIMATITZACIÓ

UNITAT BOMBA DE CALOR MOD. RSYP-10K DE 28 kW EN FRED I 31,50 kW EN CALOR



UNITAT BOMBA DE CALOR MOD. RSYP-10K DE 28 kW EN FRED I 31,50 kW EN CALOR

UNITAT BOMBA DE CALOR MOD. RSYP-10K DE 28 kW EN FRED I 31,50 kW EN CALOR


UNITAT BOMBA DE CALOR MOD. RSYP-10K DE 28 kW EN FRED I 31,50 kW EN CALOR

UNITAT BOMBA DE CALOR MOD. RYP-125 DE 12,20 kW EN FRED I 14,60 kW EN CALOR

UNITAT DE CONDUCTES MOD. R45D DE 5,30 kW EN FRED

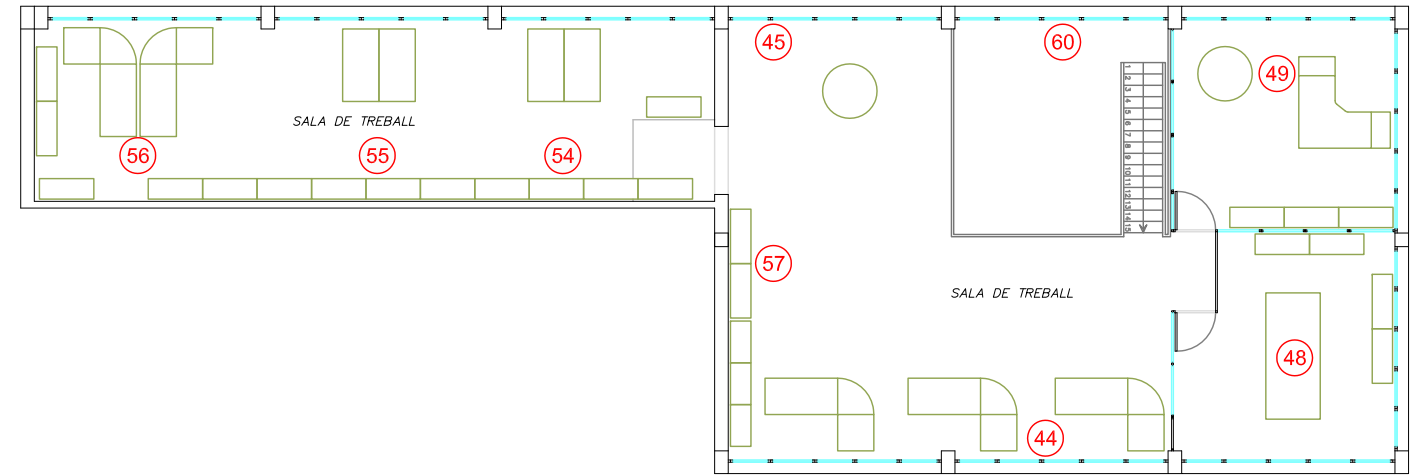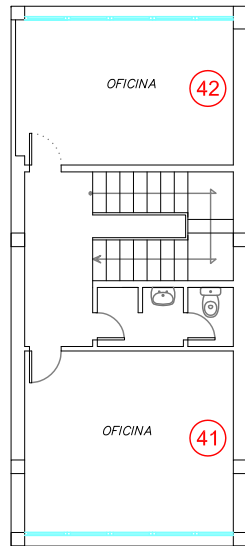

PLANTA ALTELL

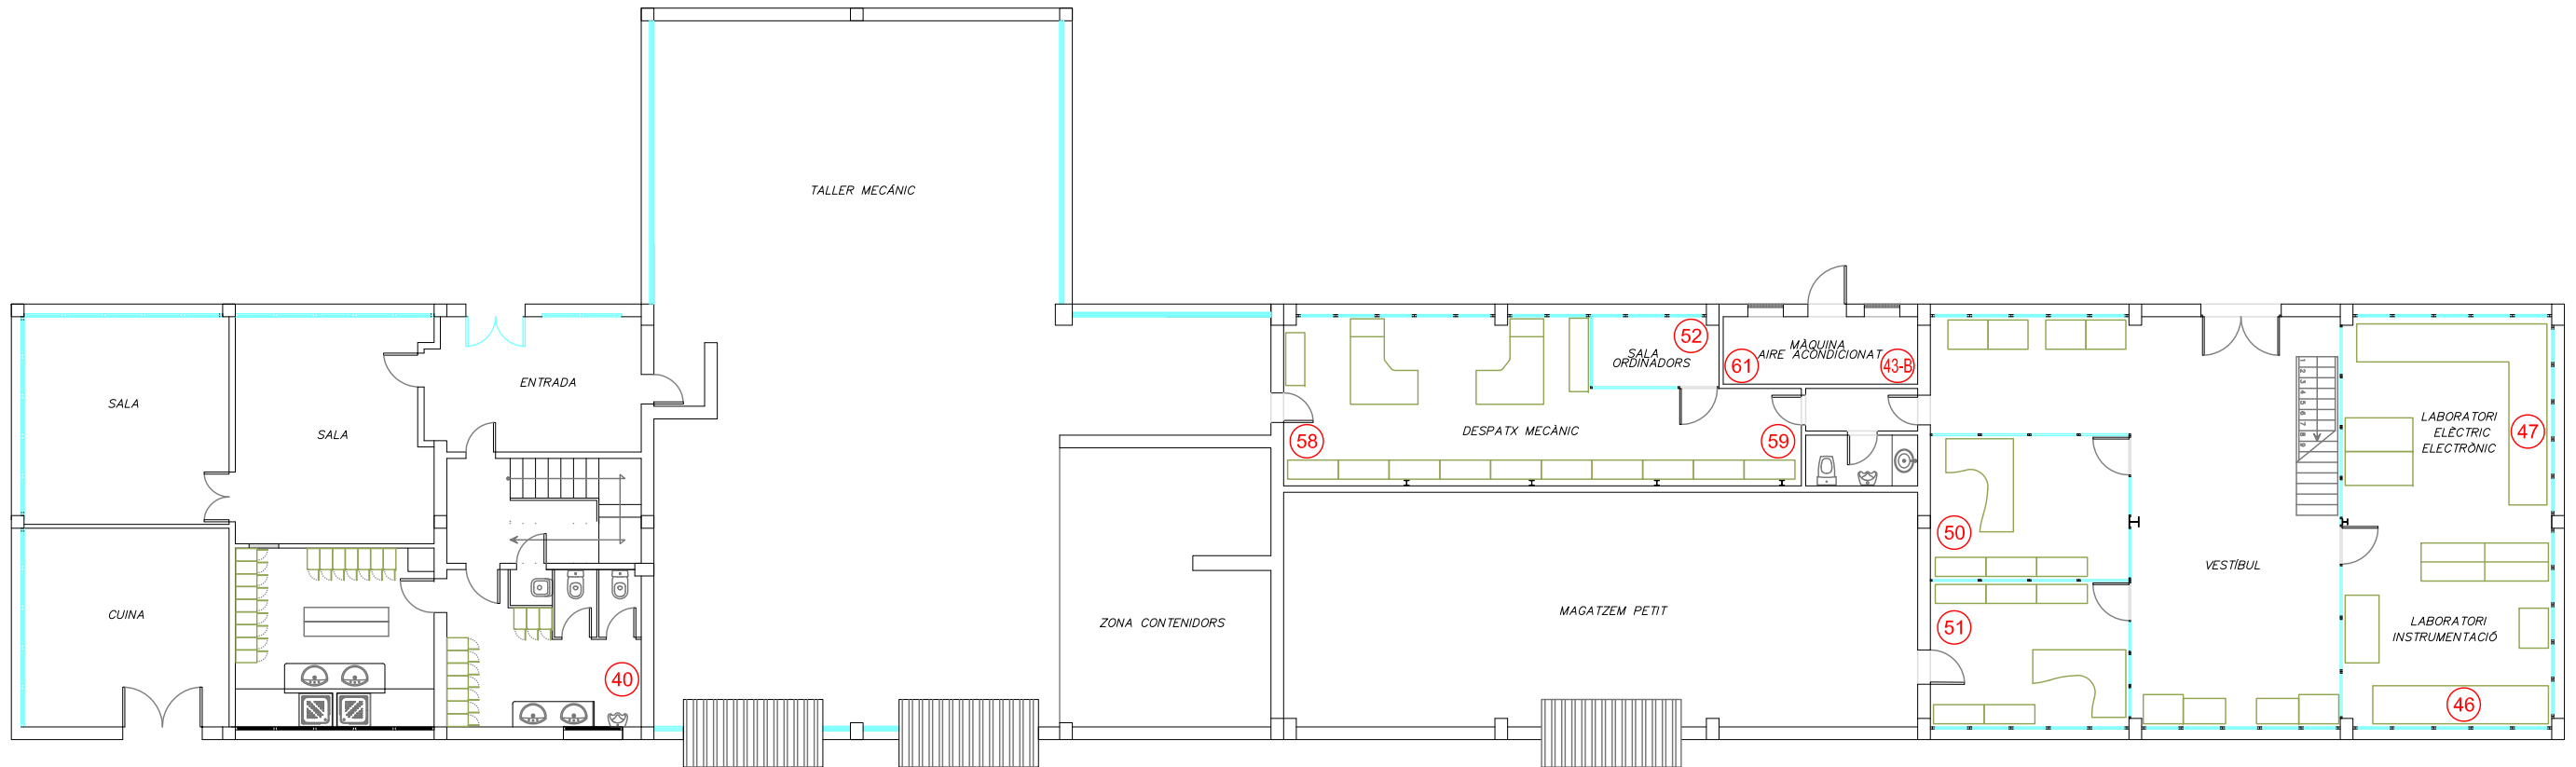

PLANTA BAIXA