


## PLÀNOL CONCESSIÓ BAR PISTA

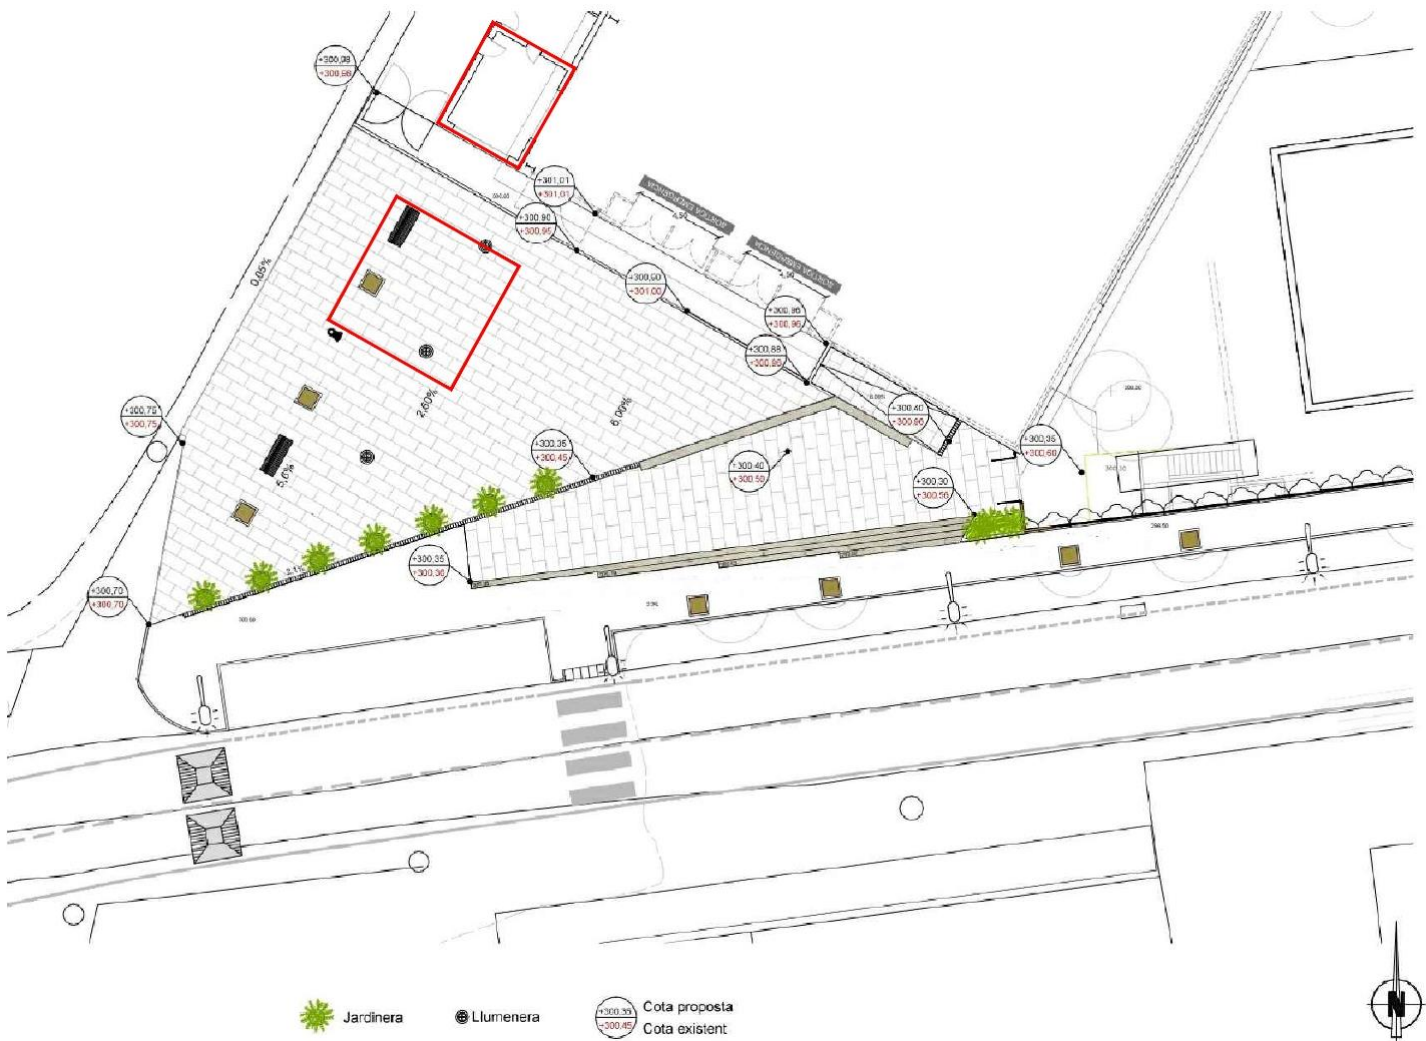

**ÀMBIT BAR = 26,22 m<sup>2</sup> (4,60 m x 5,70 m)**

**ÀMBIT TERRASSA = 49,00 m<sup>2</sup> (7,00 m x 7,00 m)**

**TOTAL ÀMBIT CONCESSIÓ = 75,22 m<sup>2</sup>**