



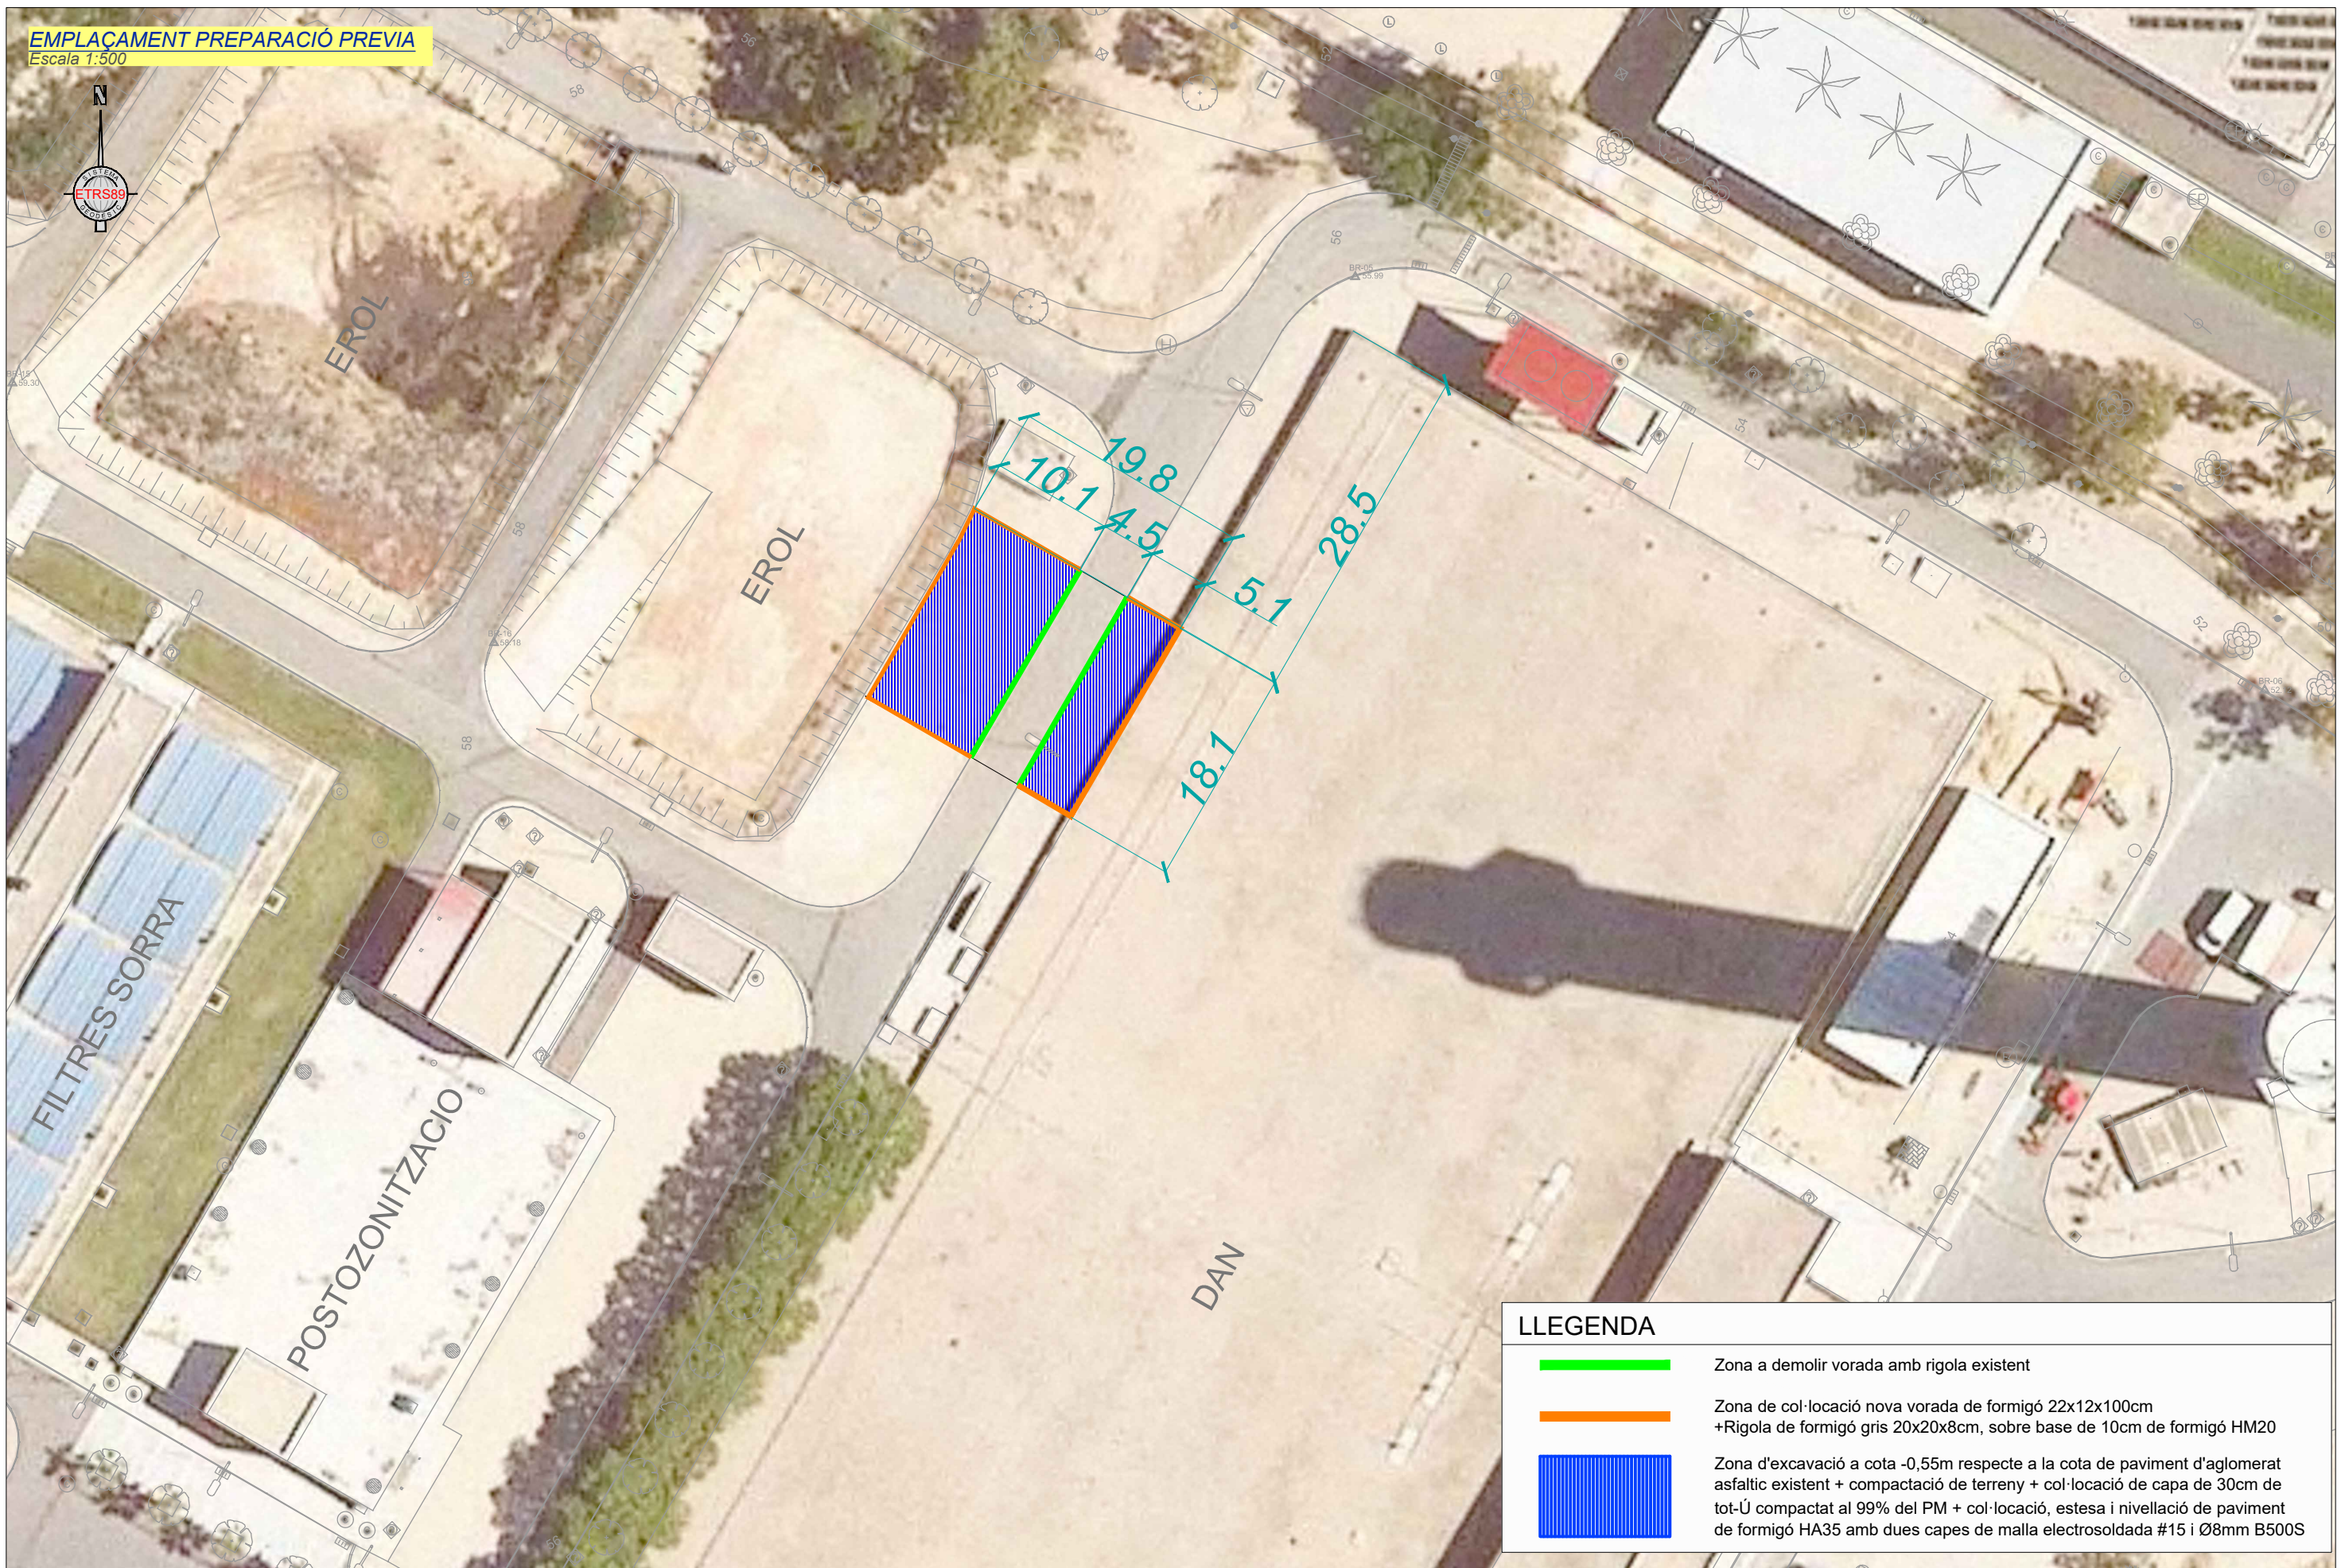

EMPLAÇAMENT PREPARACIÓ PREVIA
Escala 1:500

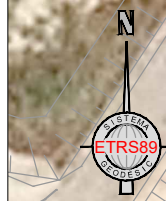


LLEGENDA


- Zona a demolir vorada amb rigola existent
- Zona de col·locació nova vorada de formigó 22x12x100cm +Rigola de formigó gris 20x20x8cm, sobre base de 10cm de formigó HM20
- Zona d'excavació a cota -0,55m respecte a la cota de paviment d'aglomerat asfàltic existent + compactació de terreny + col·locació de capa de 30cm de tot-Ú compactat al 99% del PM + col·locació, estesa i nivellació de paviment de formigó HA35 amb dues capes de malla electrosoldada #15 i Ø8mm B500S

EMPLAÇAMENT HELIPIORT

Escala 1:500

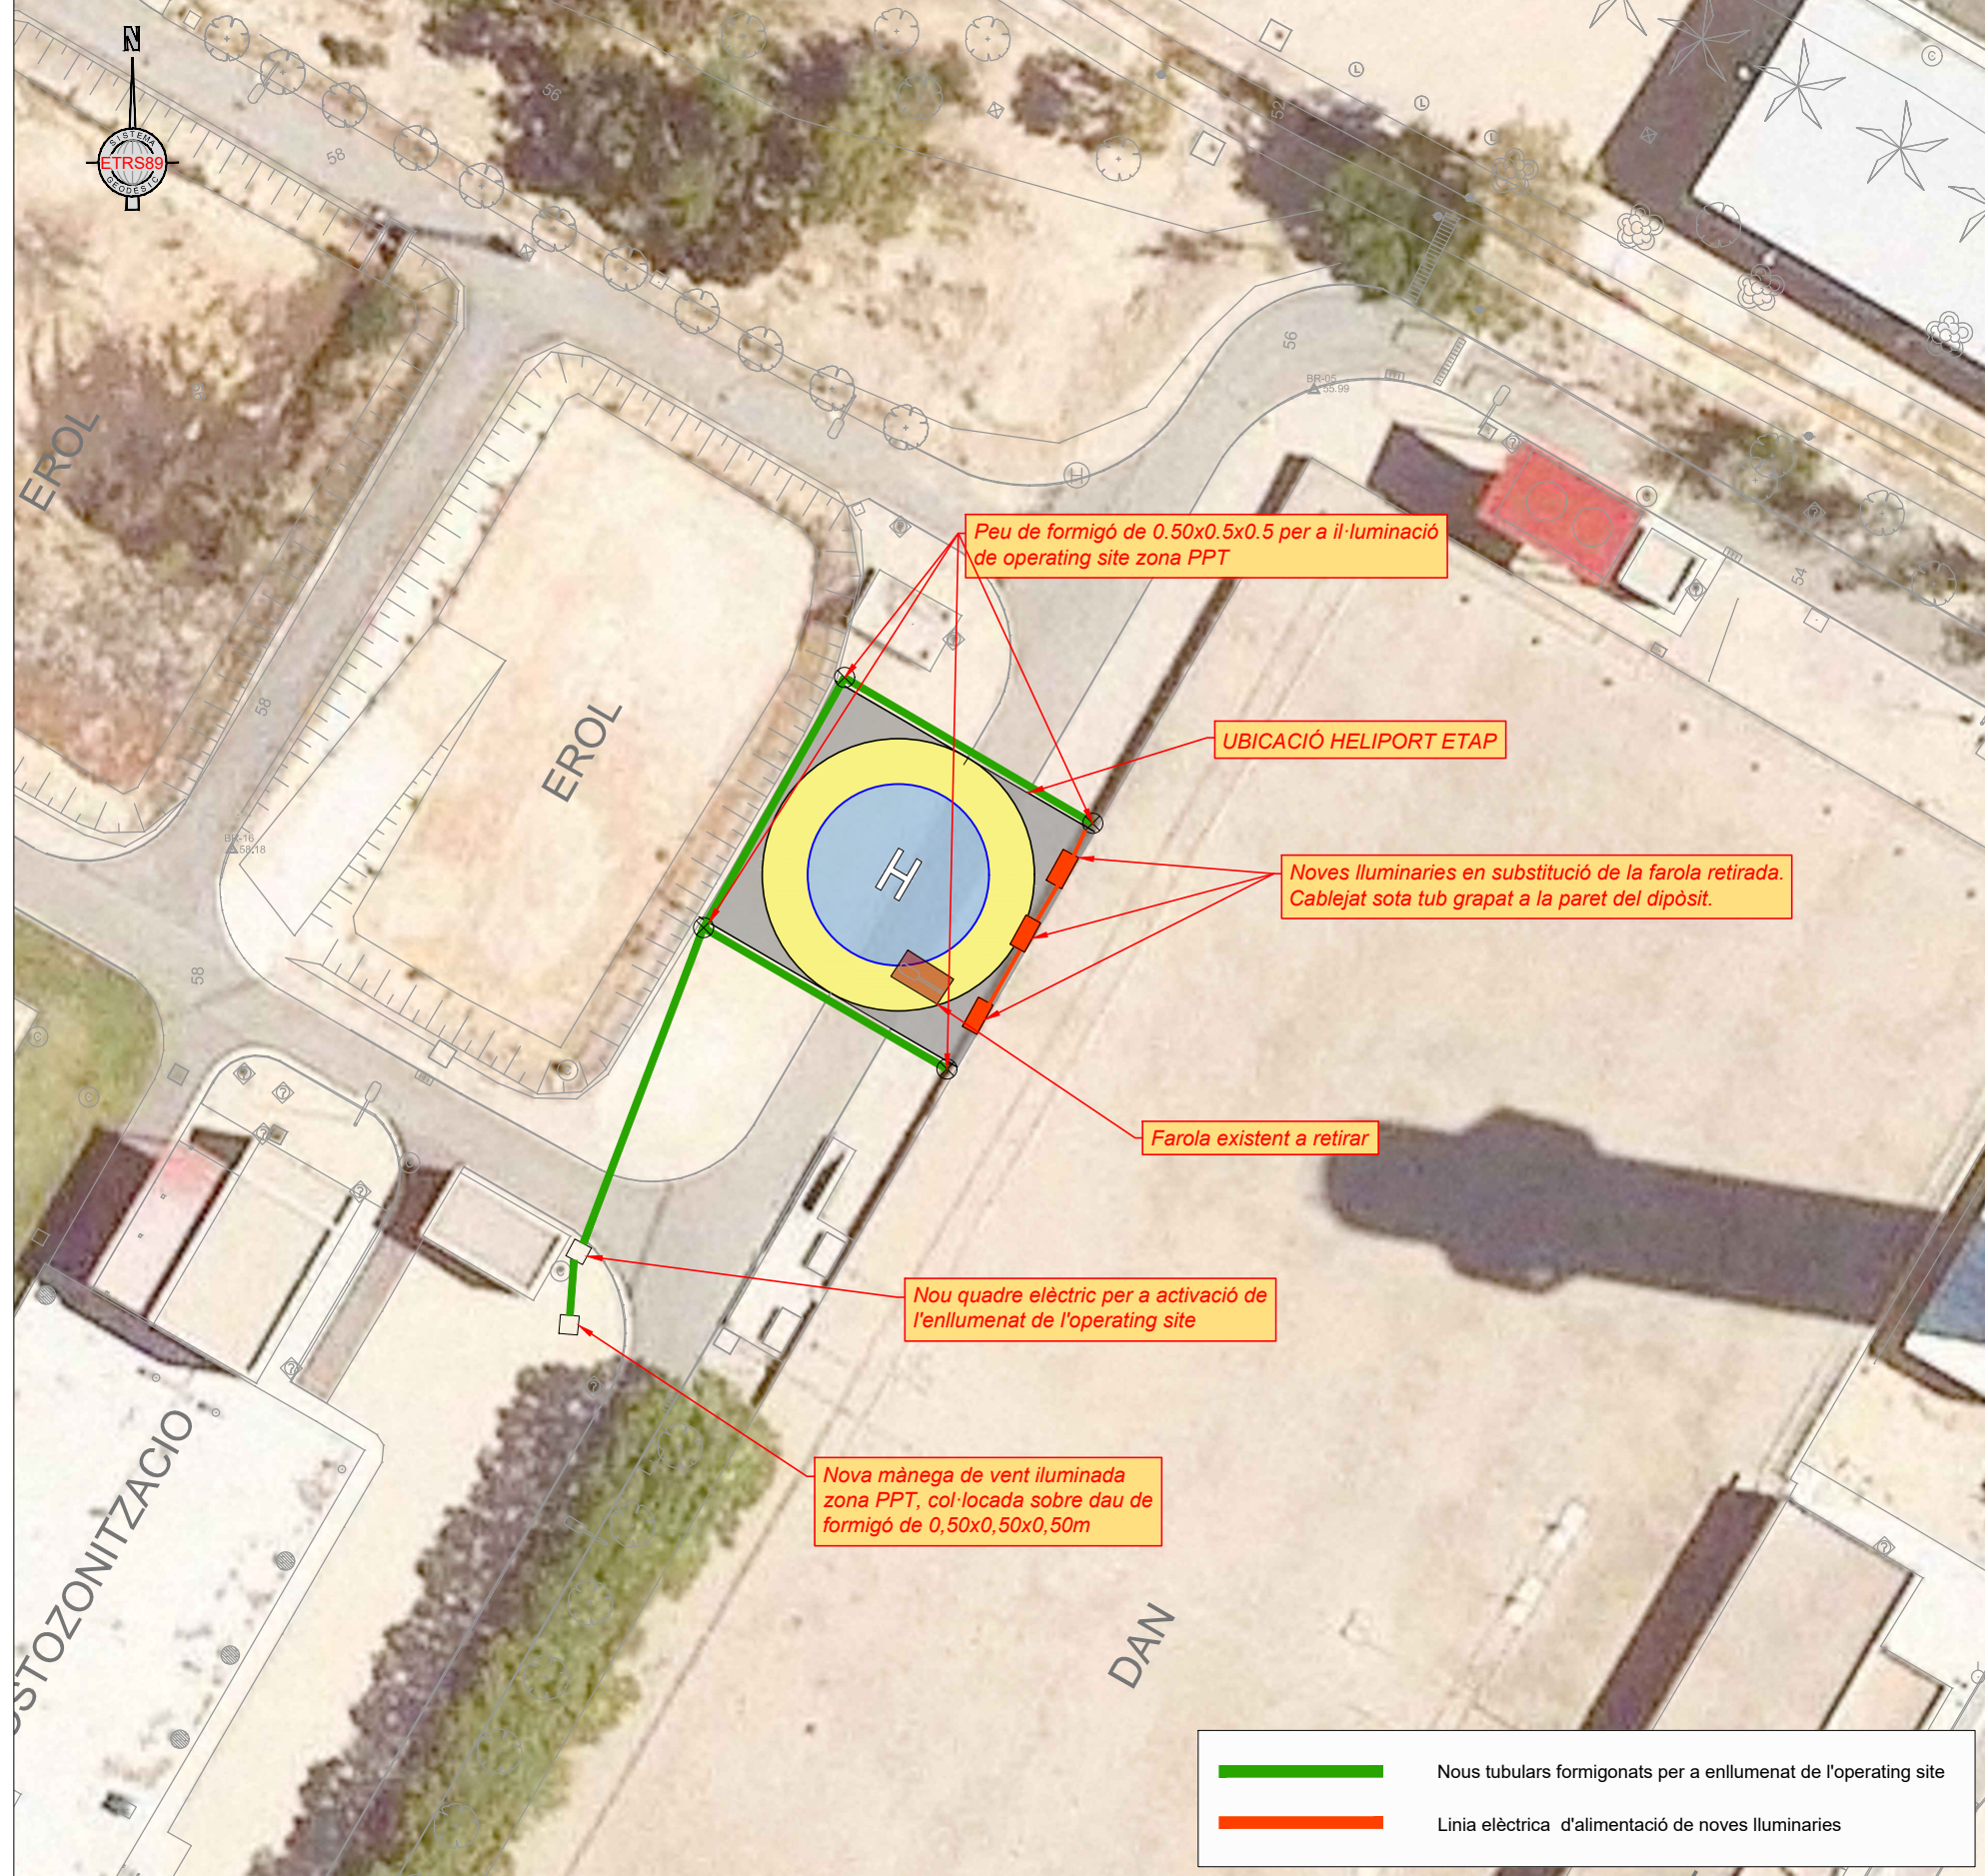

PLANTA HELISUPERFÍCIE

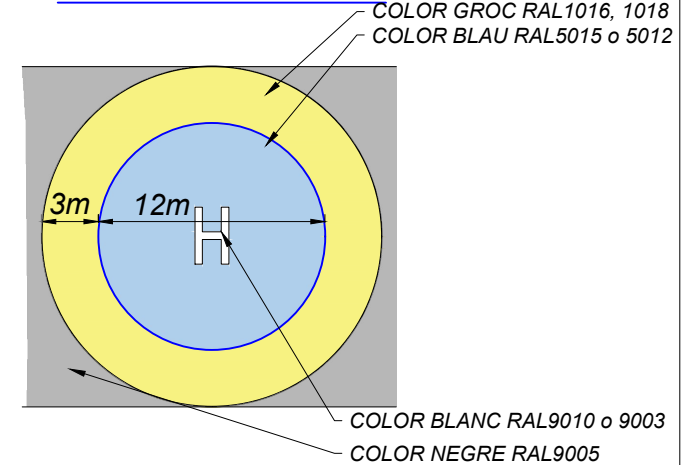

Nota:

- Tota pintura de paviment ha de portar acabat antilliscant amb quarz.

DETALL SENYALITZACIÓ HORIZONTAL

