



---

Municipi  
**Sant Adrià del Besòs**

Tipus d'actuació  
**Obra civil. Reurbanització**

Expedient  
**903054/24**

Data  
**Maig 2025**

Tipus de document  
**Projecte d'Execució**

Gestió  
**Direcció de Serveis de l'Espai Públic**

Redacció de projecte  
**Direcció de Serveis de l'Espai Públic**

# Reurbanització de la Plaça 25 d'Octubre

---

relació de documents i volums

**01-24. Memòria i Annexos**

25-27. Plànols

28. Plec de Prescripcions Tècniques

29. Pressupost

# 09 / 29

Volums

# Índex de volums

## D1 Memòria i annexos

### 01-24

#### 01

Memòria  
Annex 02. Planejament

#### 02/03

Annex 03. Topografia

#### 04

Annex 04. Geologia i geotècnia

#### 05

Annex 07. Climatologia, hidrologia i drenatge

#### 06

Annex 10. Ferms i paviments  
Annex 12. Enllumenat  
Annex 13. Xarxa de reg i abastament d'aigua pel reg

#### 07/08

Annex 14. Plantacions

#### 09/10/11/12/13/14/15/16/17/18

Annex 17. Serveis existents. Serveis afectats. Nous subministraments

#### 19

Annex 20. Pla de control de qualitat

#### 20/21

Annex 21. Estudi de seguretat i salut

#### 22/23

Annex 22. Aspectes ambientals

#### 24

Annex 23. Estudi de gestió de residus de construcció i demolició  
Annex 26. Pla d'obra  
Annex 27. Justificació de preus  
Annex 28. Pla de consum i manteniment de l'obra acabada  
Annex 29. Pressupost per al coneixement de l'Administració  
Annex 30. Fitxa resum de les característiques del projecte

## D2 Plànols

### 25-27

#### 25

A 01 Situació i Emplaçament  
U 01 Estat Actual

#### 26

U 02 Definició General  
U 03 Protocol Sostenibilitat  
U 04 Accessibilitat  
U 05 Serveis Existents i Afectats  
U 10 Enderrocs, Desmuntatges i Adequació Del Terreny

#### 27

U 30 Ferms i Paviments  
U 50 Instal·lacions i Serveis  
U 60 Jardineria  
U 70 Elements Urbans

## D3 Plec de prescripcions tècniques

### 28

#### 28

01. Plec de prescripcions tècniques generals  
02. Plec de prescripcions tècniques particulars

## D4 Pressupost

### 29

#### 29

01. Amidaments  
02. Estadística de partides  
03. Quadre de preus  
04. Pressupost  
05. Resum de pressupost  
06. Últim full

**ANNEX NÚM. 17: SERVEIS EXISTENTS. SERVEIS AFECTATS.  
NOUS SUBMINISTRAMENTS I INSTAL·LACIONS DE SERVEIS**

<b>01</b>	<b>OBJECTE</b> .....	2
<b>02</b>	<b>SERVEIS EXISTENTS</b> .....	2
<b>03</b>	<b>SERVEIS AFECTATS I DE NOVA IMPLANTACIÓ</b> .....	3
<b>04</b>	<b>PRESCRIPCIONS REGLAMENTARIES</b> .....	3
<b>05</b>	<b>SERVEIS EXISTENTS. SOL·LICITUDS ENVIADES</b> .....	5
<b>06</b>	<b>SERVEIS AFECTATS. SOL·LICITUDS ENVIADES</b> .....	9
<b>07</b>	<b>SERVEIS AFECTATS. INFOMRACIÓ REBUDA</b> .....	10

# 01 OBJECTE

L'objecte del present annex comprèn la descripció dels serveis existents, serveis afectats, serveis de nova implantació i nous subministraments per l'annex de serveis existents i afectats al Municipi de Sant Adrià del Besos– Plaça 25 d'Octubre.

# 02 SERVEIS EXISTENTS

Per la identificació dels serveis existents a la zona del projecte, s'han basat en la informació següent:

- Inspecció sobre el terreny de tots els serveis visibles que podien ésser afectats per les actuacions proposades en el projecte.
- Recopilació d'informació i/o entrevistes amb companyies i entitats municipals per a la localització, identificació i caracterització dels serveis existents.
- Campanya de cales per localització exacta de serveis.

En compliment de l'orde TIC/341/2003, previ a el inici de les obres es tindrà que realitzar Acta de Control d'Obres que Afecten a la Xarxa Elèctrica de Distribució Soterrada. Per tal de la correcta identificació de serveis soterrats serà necessari la realització de cales en els punts indicats per l'empresa distribuïdora d'energia elèctrica.

Abans del inici de les obres, d'acord amb el que estableix el Plec de Condicions, l'Empresa Contractista ha de localitzar els serveis existents en la zona mitjançant la realització de cales, donat que la informació facilitada per les companyies té un caràcter aproximat, i la responsabilitat de qualsevol afectació en les xarxes de serveis existents recau en l'empresa adjudicatària de les obres.

## 02.01 Taula resum

A continuació es presenta una taula resum amb els serveis que s'han sol·licitat a les diferents companyies i a l'ajuntament:

COMPANYIA	ENVIAT	REBUT
AIGÜES DE BARCELONA (Potable)	15/04/2024	15/04/2024
AMB (Sanejament)	15/04/2024	15/04/2024
E-DISTRIBUCIÓN	15/04/2024	15/04/2024
NEDGIA (GAS NATURAL)	15/04/2024	15/04/2024
TELEFÓNICA	15/04/2024	15/04/2024
VODAFONE-ONO	15/04/2024	15/04/2024
E-DISTRIBUCIÓN	15/04/2024	15/04/2024
ORANGE-JAZZTEL	15/04/2024	15/04/2024
TELEFONICA	15/04/2024	15/04/2024
ENAGAS	15/04/2024	15/04/2024

EXOLUM (CHL)	15/04/2024	15/04/2024
ADCOGASE	15/04/2024	15/04/2024
ATM	15/04/2024	17/04/2024
BCASA	15/04/2024	18/04/2024
DIGI	15/04/2024 03/06/2024	
DIPUTACIÓ	15/04/2024	25/04/2024
ENAGAS	15/04/2024	03/05/2024 30/05/2024
ORANGE	15/04/2024	16/04/2024
TMB	15/04/2024	15/04/2024
VODAFONE	15/04/2024	18/04/2024
MASMOVIL	15/04/2024	16/04/2024
AJUNTAMENT	15/04/2024	2/05/2024

## 02.02 Descripció de les instal·lacions existents

### Electricitat

Endesa disposa de xarxa de BT i MT per la vorera amb carrer de Goya i dintre de l'àmbit de la plaça paral·lel al carrer d'Argentina.

### Aigua Potable

Aigües de Barcelona té xarxa als edificis annexes a la plaça amb els carrers de Somosierra i de Gaya, amb un creuament puntual pe subministrar aigua a la font existent.

### Gas

Nedgia no té xarxa a l'àmbit de projecte.

### Telecomunicacions

Vodafone té xarxa en borerres dels carrer d'Argentina i davant façana de l'edifici del carrer de Somosierra.

Orange disposa de xarxa per canalització de Telefónica, a la banda del carrer d'Argentina.

Telefónica SA té arqueta (sense serveis) a la vorera del carrer de Goya, dintre de l'àmbit de la plaça.

Jazztel disposa de xarxa al extrem de l'àmbit del projecte, a la banda del carrer d'Argentina.

Masmovil no té xarxa a l'àmbit del projecte.

### Sanejament

Ajuntament Sant Adrià del Besòs disposa de xarxa que discorre per davant de façana del carrer de Somosierra i per dintre de la mateixa plaça 25 d'Octubre.

AMB no té xarxa que discorre per l'àmbit del projecte.

## Enllumenat Públic

Ajuntament Sant Adrià del Besòs disposa de xarxa d'enllumenat a l'àmbit de la plaça 25 d'Octubre.

### Altres

TMB no té cap xarxa dins de l'àmbit del projecte.

## 02.03 Sol·licituds enviades

En l'apartat SERVEIS EXISTENTS. SOL·LICITUDS ENVIADES que es troba al final d'aquest Annex s'adjunten les cartes i correus electrònics de petició de serveis que s'han enviat a les companyies.

No es poden adjuntar les sol·licituds realitzades a través de la plataforma eWise-Acefat, ja que s'han tramitat a través del portal web.

## 02.04 Informació rebuda

En l'apartat SERVEIS EXISTENTS. INFORMACIÓ REBUDA que es troba al final d'aquest Annex s'adjunta la informació aportada per les diverses companyies i l'ajuntament de Badalona

# 03 SERVEIS AFECTATS I DE NOVA IMPLANTACIÓ

Es descriuen les instal·lacions de serveis que amb l'execució del present projecte es preveuen modificar, desplaçar, o suprimir, i les xarxes de nova implantació.

## 03.01 Taules resum

### Serveis Afectats i de Nova Implantació Municipals

Servei Afectat o Nova Implantació	Proposta de Solució
Enllumenat Públic	Recollida a l'annex i plànols del present projecte
Xarxa d'aigua potable	Recollida a la memòria i plànols del present projecte

## 03.02 Descripció de les afectacions o ampliacions de les xarxes de serveis

### Xarxa d'Enllumenat Públic

El projecte preveu una nova xarxa i modificació de l'existent d'Enllumenat Públic, les característiques es defineixen a l'Annex d'Enllumenat Exterior i als plànols de projecte.

## 03.03 Sol·licituds enviades

En l'apartat SERVEIS AFECTATS. SOL·LICITUDS ENVIADES que es troba al final d'aquest Annex s'adjunten les sol·licituds de variants de xarxa enviades a les companyies:

## 03.04 Informació rebuda

En l'apartat SERVEIS AFECTATS. INFORMACIÓ REBUDA que es troba al final d'aquest Annex s'adjunten els estudis de variants de xarxa aportats per les companyies.

# 04 PRESCRIPCIONS REGLAMENTARIES

Totes les instal·lacions de serveis afectats públics hauran de complir:

- Llei de Prevenció de Riscos Laborals (LPRL), (Llei 31/1995, de 8 de novembre de 1995, BOE 10.11.1995).
- Reial Decret 614/2001, de 8 de juny, sobre disposicions mínimes per a la protecció de la salut i seguretat dels treballadors enfront del risc elèctric (BOE 21.6.01).
- Reial Decret 1627/1997 de 24 d'octubre de 1.997, sobre Disposicions mínimes de seguretat i salut en les obres.
- Reial Decret 485/1997 de 14 d'abril de 1997, sobre Disposicions mínimes en matèria de senyalització de seguretat i salut en el treball.
- Reial Decret 1215/1997 de 18 de juliol de 1997, sobre Disposicions mínimes de seguretat i salut per la utilització pels treballadors dels equips de treball.
- Reial Decret 773/1997 de 30 de maig de 1997, sobre Disposicions mínimes de seguretat i salut relatives a la utilització pels treballadors d'equips de protecció individual.
- Normes UNE
- Normatives pròpies de cada empresa concessionària o receptora

El Contractista està obligat al compliment de totes les instruccions, plecs o normes de qualsevol índole promulgades per l'Administració de l'Estat, Autonòmica, Ajuntaments i d'altres organismes competents, que tinguin aplicació a les feines que s'han de fer, tant si són esmentats com si no ho són en la relació anterior, quedant a decisió del Director d'obra resoldre qualsevol discrepància que hi pugui haver.

També hauran de complir les següents normatives i disposicions:

## 04.01 Electricitat BT i MT

Reglamentació en referència a les instal·lacions d'electricitat

- Reial Decret 1955/2000 d'1 de desembre, sobre regulació de l'activitat de transport i distribució d'energia elèctrica. (BOE núm. 310 de 27.12.00).
- Real Decreto 222/2008, de 15 de febrero, por el que se establece el régimen retributivo de la actividad de distribución de energía eléctrica.
- Real Decreto 1048/2013, de 27 de diciembre, por el que se establece la metodología para el cálculo de la retribución de la actividad de distribución de energía eléctrica.
- Reglament sobre Condicions i Garanties de Seguretat en Centrals, Subestacions i Centres de Transformació (RD 3275/82, de 12 de novembre, BOE núm. 288 d'1.12.82).
- Instruccions Tècniques Complementàries del RAT (ITC MIE- RAT), establertes per OM de 06.07.84, BOE núm. 183 d'1.08.84, i OM de 18.10.84, BOE núm. 256 de 25.10.84.
- Reglament de Línies Elèctriques Aèries d' Alta Tensió (RLAT) (Decret 3151/68 de 28 de novembre,

BOE 27.12.69 i rectificacions en BOE 8.3.69).

- Reglament Electrotècnic per a Baixa Tensió i Instruccions Tècniques Complementàries (ITCBT). (Reial Decret 842/2002 de 2 d'agost, BOE núm. 224 de 18 de Setembre de 2002).
- Instruccions Tècniques Complementàries al Reglament Electrotècnic per Baixa Tensió (ITC-BT).
- Proteccions a instal·lar entre les xarxes dels diferents subministraments públics que recorren pel subsòl (Decret 120/92 de 28 d'abril, DOGC 1606 de 12.6.92).
- Modificacions parcials al Decret 120/92 de 28 d'abril (Decret 196/92 de 4 d'agost, DOGC 1649 de 25.9.92).
- Procediments de control de l'aplicació del Decret 120/1992 de 28 d'abril, modificat parcialment pel Decret 196/1992, de 4 d'agost (Ordre de 5 de juliol de 1993, DOGC 1782 de 11.8.93).
- Llei 6/2001 de 8 de maig. Avaluació de l'impacte ambiental.
- Decret 114/1988 de la Generalitat de Catalunya sobre avaluació de l'impacte ambiental.
- Llei 54/97 de 27.11.97 del sector elèctric (BOE 285 de 28.11.97)
- Decret 351/87 de 23 novembre (DOGC 932 de 28.12.97) pel qual es determinen els procediments administratius aplicables a les instal·lacions elèctriques.
- Ordre TIC/341/2003 de 22 de juliol (DOGC 3937 de 31.07.03) pel qual s'aprova el procediment de control aplicable a les obres que afecten a la xarxa de distribució elèctrica subterrània.
- Resolució TRI/301/2006, de 3 de febrer, per la qual s'estableixen els requisits de senyalització i protecció de les xarxes soterrades de distribució elèctrica de mitjana i alta tensió, a l'àmbit territorial de Catalunya.
- Resolució ECF/4548/2006, de 29 de desembre, per la qual s'aproven a Fecsa Endesa les Normes tècniques particulars relatives a les instal·lacions de xarxa i a les instal·lacions d'enllaç (exp. EE-104/01).
- Altres reglamentacions o disposicions administratives nacionals, autonòmiques o locals vigents.
- Ordenación del Sistema Eléctrico Nacional y desarrollos posteriores. Aprobado por Ley 40/1994, B.O.E. 31-12-94.
- Orden de 13-03-2002 de la Consejería de Industria y Trabajo por la que se establece el contenido mínimo en proyectos de industrias y de instalaciones industriales.
- Normativa General en referència a les instal·lacions d'electricitat
- Normes UNE d'obligat compliment segons es desprèn dels Reglaments, en les seves corresponents actualitzacions efectuades pel Ministerio de Industria, Turismo y Comercio.
- Normes UNE que sense ser d'obligat compliment, defineixen característiques dels elements integrants de les instal·lacions.
- Normes europees (EN).
- Normes internacionals (CEI).
- Guia Vademècum per Instal·lacions d'Enllaç en Baixa Tensió (3<sup>a</sup> Edició – Febrer 2014).
- Condicions Tècniques i de Seguretat de FECSA ENDESA; NTP Normes Tècniques Particulars (Octubre 2006).
- Recomanacions bàsiques de FECSA ENDESA (veure ANNEX I).
- Estàndards d'Enginyeria del Grup ENDESA (GE).
- Procediments Mediambientals de FECSA ENDESA.

- Altres normes o disposicions vigents que puguin ser d'obligat compliment.
- Per a aquelles característiques específiques no definides en aquestes NTP, se seguiran els criteris de la normativa anterior, segons la prioritat indicada.
- Normes Tecnològiques de l'Edificació NTE en referència a instal·lacions elèctriques.
- Recomanacions de les entitats d'inspecció i control EIC.
- S'ha de seguir el Decret 120/1992 de 28 d'abril, modificat parcialment pel Decret 196/1992, així com la Ordre de 5 de juliol de 1993 (DOGC 1782 de 11.8.93).

## 04.02 Aigua

Reglamentació en referència a les instal·lacions d'aigua

- Plec de Prescripcions Tècniques Generals per a canonades d'abastament d'aigua potable. Ordre de 28 de juliol de 1.974.
- Especificacions Generals Tècniques d'Aigües de Barcelona.
- Ordre del Ministeri d'Indústria 9.12.75, "Normes Bàsiques per a Instal·lacions Interiors de Subministrament d'Aigua 13.1.76. Correcció d'errors 12.2.76.
- Reial Decret 1244/1979 del Ministeri d'Indústria i Energia 4.4.79, "Reglament d'aparells a pressió i Normes Tècniques del Reglament de Recipients a Pressió".
- Plec de Prescripcions Tècniques Generals per a canonades d'abastament d'aigua potable. Ordre de 28 de juliol de 1.974.
- Normativa General en referència a les instal·lacions d'aigua
  - Norma bàsica per a les Instal·lacions interiors d'aigua, del Ministeri d'Indústria i Energia.
  - Normes Tecnològiques de l'Edificació NTE en referència al clavegueram NTE-ISA i a la depuració i abocament NTE-ISD.

## 04.03 Telefonia

Reglamentació en referència a les instal·lacions de telefonia

- Especificacions Generals Tècniques de Telefònica.

## 04.04 Gas

Reglamentació en referència a les instal·lacions de gas

- Especificacions Generals Tècniques de Gas Natural.

# 05 SERVEIS EXISTENTS. SOL·LICITUDS ENVIADAES

**De:** Departament d'Instal·lacions de l'AMB  
**Enviado el:** lunes, 15 de abril de 2024 14:54  
**Para:** 'jarrabal@sant-adria.net'  
**Asunto:** Petició Serveis Existents. Projecte Plaça 25 d'Octubre al T.M. de Sant Adrià de Besòs  
**Datos adjuntos:** Plànol Àmbit. Petició SE. Plaça 25 d'Octubre.pdf

Benvolgut/da,

Des de la Direcció de Serveis de l'Espai Públic de l'AMB s'està treballant en la redacció del **"Projecte Plaça 25 d'Octubre al T.M. de Sant Adrià de Besòs"**

A efectes d'obtenir informació referent a totes les instal·lacions de serveis existents a la zona afectada per aquest projecte, segons la informació de què disposem, hem demanat l'oportuna documentació a les següents empreses:

**AIGÜES DE BARCELONA (Potable), AMB (Sanejament), E-DISTRIBUCIÓN, NEDGIA (GAS NATURAL), TELEFÓNICA, VODAFONE-ONO , E-DISTRIBUCIÓN, ORANGE-JAZZTEL, TELEFONICA, ENAGAS, EXOLUM (CHL), ADCOGASE, ATM, BCASA, DIGI, DIPUTACIÓ, ENAGAS, ORANGE, TMB, VODAFONE, MASMOVIL.**

Agraïrem ens faci arribar documentació referent al clavegueram, la xarxa d'enllumenat (ubicació del/s quadre/s de comandament susceptible/s de connectar el nou enllumenat, etc.) i xarxa de reg (escomeses d'aigua existents o possibles punts de connexió d'aigua no potable per reg), contenidors soterrats, punts de càrrega de vehicles elèctrics o qualsevol altre instal·lació de serveis (pous, mines d'aigua, etc.) existent a la zona, així com altres companyies subministradores addicionals i/o a dalt no contemplades.

A tal efecte, adjunt li faig arribar un plànol de la zona d'actuació, agraint que aquesta documentació ens sigui lliurada, si és possible, en format digital (preferentment DWG, o PDF).

Per qualsevol dubte o aclariment no dubtin en posar-se en contacte amb nosaltres.


Aprofito l'ocasió per saludar-lo/a atentament.

**Secció d'Instal·lacions i Serveis Urbans.**

Servei d'Innovació, Tecnologia i Sostenibilitat, D.S. de l'Espai Públic



C/ 62, núm. 16-18 - Zona Franca - 08040 Barcelona  
Tel. (+34) 93 506 93 37

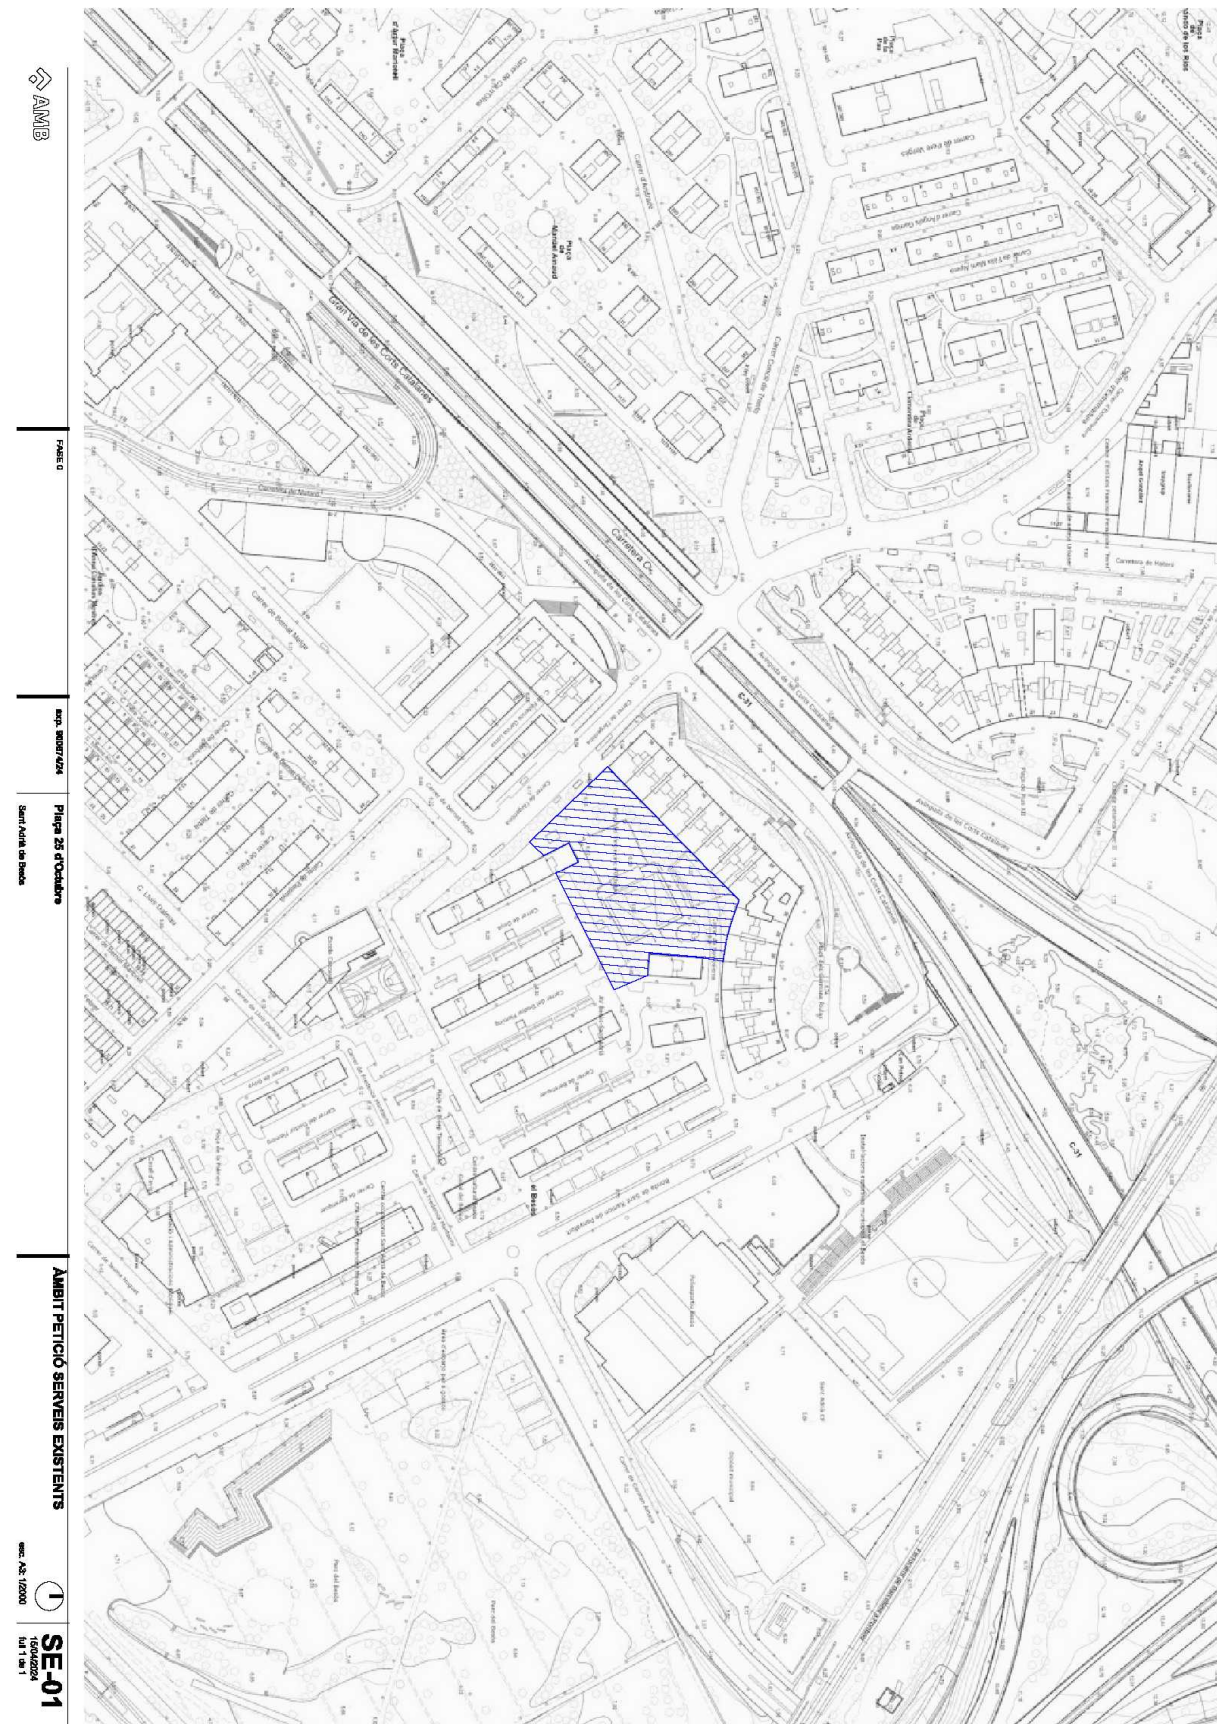

---

**De:** Departament d'Instal·lacions de l'AMB  
**Enviado el:** lunes, 15 de abril de 2024 14:55  
**Asunto:** Petició Serveis Existents. Projecte Plaça 25 d'Octubre al T.M. de Sant Adrià de Besòs  
**Datos adjuntos:** Plànol Àmbit. Petició SE. Plaça 25 d'Octubre.pdf

Benvolgut/da,

Des de la Direcció de Serveis de l'Espai Públic de l'AMB s'està treballant en la redacció del **"Projecte Plaça 25 d'Octubre al T.M. de Sant Adrià de Besòs"**

A efectes d'obtenir informació referent a totes les instal·lacions de serveis existents a la zona afectada pel projecte, adjunt em plau fer-vos arribar un plànol de l'àmbit d'actuació, a fi efecte de què ens remetin la informació referent a les seves instal·lacions.

Agraïrem que aquesta documentació ens sigui lliurada preferentment en format DWG, o PDF.

Per qualsevol dubte o aclariment no dubtin en posar-se en contacte amb nosaltres.

Aprofito l'ocasió per saludar-lo/a atentament.

**Secció d'Instal·lacions i Serveis Urbans.**

Servei d'Innovació, Tecnologia i Sostenibilitat, D.S. de l'Espai Públic



C/ 62, núm. 16-18 - Zona Franca - 08040 Barcelona  
Tel. (+34) 93 506 93 37

---

**De:** Departament d'Instal·lacions de l'AMB  
**Enviado el:** lunes, 3 de junio de 2024 10:06  
**Asunto:** RE: Petició Serveis Existents. Projecte Plaça 25 d'Octubre al T.M. de Sant Adrià de Besòs

Bon dia,

Referent a la petició de serveis existents del projecte de l'assumpte, encara no hem rebut la informació dels serveis sol·licitats.

Prego ens la feu arribar en la major brevetat per poder entregar-li a l'equip redactor del projecte.

Atentament.

---

**De:** Departament d'Instal·lacions de l'AMB

**Enviado el:** lunes, 15 de abril de 2024 14:55

**Asunto:** Petició Serveis Existents. Projecte Plaça 25 d'Octubre al T.M. de Sant Adrià de Besòs

Benvolgut/da,

Des de la Direcció de Serveis de l'Espai Públic de l'AMB s'està treballant en la redacció del **"Projecte Plaça 25 d'Octubre al T.M. de Sant Adrià de Besòs"**

A efectes d'obtenir informació referent a totes les instal·lacions de serveis existents a la zona afectada pel projecte, adjunt em plau fer-vos arribar un plànol de l'àmbit d'actuació, a fi efecte de què ens remetin la informació referent a les seves instal·lacions.

Agraïrem que aquesta documentació ens sigui lliurada preferentment en format DWG, o PDF.

Per qualsevol dubte o aclariment no dubtin en posar-se en contacte amb nosaltres.

Aprofito l'ocasió per saludar-lo/a atentament.

**Secció d'Instal·lacions i Serveis Urbans.**

Servei d'Innovació, Tecnologia i Sostenibilitat, D.S. de l'Espai Públic



C/ 62, núm. 16-18 - Zona Franca - 08040 Barcelona  
Tel. (+34) 93 506 93 37

---

**De:** Departament d'Instal·lacions de l'AMB  
**Enviado el:** miércoles, 2 de abril de 2025 9:01  
**Para:** despliegue@digimobil.es  
**Asunto:** Petició Serveis Existents. Projecte Plaça 25 d'Octubre al T.M. de Sant Adrià de Besòs

Benvolgut/da,

Des de la Direcció de Serveis de l'Espai Públic de l'AMB s'està treballant en la redacció del **"Projecte Plaça 25 d'Octubre al T.M. de Sant Adrià de Besòs"**

A efectes d'obtenir informació referent a totes les instal·lacions de serveis existents a la zona afectada pel projecte, adjunt em plau fer-vos arribar un plànol de l'àmbit d'actuació, a fi efecte de què ens remetin la informació referent a les seves instal·lacions.

Agraïrem que aquesta documentació ens sigui lliurada preferentment en format DWG, o PDF.

Per qualsevol dubte o aclariment no dubtin en posar-se en contacte amb nosaltres.

Aprofito l'ocasió per saludar-lo/a atentament.

**Secció d'Instal·lacions i Serveis Urbans.**

Servei d'Innovació, Tecnologia i Sostenibilitat, D.S. de l'Espai Públic



C/ 62, núm. 16-18 - Zona Franca - 08040 Barcelona  
Tel. (+34) 93 506 93 37



## **06 SERVEIS AFECTATS. SOL·LICITUDS ENVIADES**

---

# 07 SERVEIS AFECTATS. INFOMRACIÓ REBUDA

**De:**  
**Enviado el:** lunes, 15 de abril de 2024 19:53  
**Para:** Departament d'Instal·lacions de l'AMB  
**Asunto:** Re: Petició Serveis Existents. Projecte Plaça 25 d'Octubre al T.M. de Sant Adrià de Besòs  
**Datos adjuntos:** Petición de servicios AMB 1502024 (Projecte Plaça 25 d'octubre TM Sant Adrià de Besòs).pdf

[CORREU EXTERN] Compte! Aquest correu prové de fora de l'organització. Si, tot i així, sembla que prové de l'AMB, podria tractar-se d'un intent de suplantació. Assegureu-vos que coneixeu el remitent i valoreu si el contingut no us resulta sospitos abans de clicar cap enllaç o obrir cap arxiu adjunt.

Se adjunta escrito.

Atentamente,

ADMINISTRADOR GALERÍAS DE SERVICIOS

C/Pau Alsina, 57, 1º 2ª - 08024 - Barcelona

T. 93 219 19 00 - M. 617 64 87 93

[fgamarra@adcogase.net](mailto:fgamarra@adcogase.net)

**ADCOGASE**  
Administrador de los Camareros y Cocineros de los Restaurantes de Servicio en el Sector de Turismo (Asociación Sin Ánimo de Lucro)

La informació inclosa en aquest correu electrònic és CONFIDENCIAL, sent per a ús exclusiu del destinatari indicat en el mateix. Si vostè llegeix aquest missatge i no és el destinatari, li informem que està totalment prohibida la divulgació, distribució o reproducció d'aquest comunicat i li agrairíem notificació i devolució del mateix a l'adreça dalt indicada, així com l'esborrat del missatge original.

De conformitat amb el Reglament (UE) núm. 2016/679, General de Protecció de Dades i la LO 3/2018, de 5 de desembre, de Protecció de Dades Personals i garantia dels drets digitals, pot exercir de forma totalment gratuïta els drets d'accés, informació, rectificació, supressió i oblit, limitació del tractament, oposició, portabilitat i a no ser objecte de decisions individuals automatitzades enviant un e-mail a [adcogase@adcogase.net](mailto:adcogase@adcogase.net)

Si no desitja rebre informació per correu electrònic notifiqueu'ns-ho a [adcogase@adcogase.net](mailto:adcogase@adcogase.net)

Gràcies.

La información incluida en este correo electrónico es CONFIDENCIAL, siendo para uso exclusivo del destinatario indicado en el mismo. Si Vd. lee este mensaje y no es el destinatario, le informamos que está totalmente prohibida la divulgación, distribución o reproducción de este comunicado y le agradeceríamos notificación y devolución del mismo a la dirección arriba indicada, así como el borrado del mensaje original.

De conformidad con el Reglamento (UE) núm. 2016 / 679, General de Protección de Datos y la LO 3/2018, de 5 de diciembre, de Protección de Datos Personales y garantía de los derechos digitales, puede ejercer de forma totalmente gratuita los derechos de acceso, información, rectificación, supresión y olvido, limitación del tratamiento, oposición, portabilidad y no ser objeto de decisiones individuales automatizadas enviando un e-mail a [adcogase@adcogase.net](mailto:adcogase@adcogase.net)

Si no desea recibir información por correo electrónico notifiquele a [adcogase@adcogase.net](mailto:adcogase@adcogase.net)

Gracias.

© Responsable: ADCOGASE S.L. | B66464918 – PAU ALSINA 57, 1º 2ª. 08024. Barcelona

El 15/04/2024 a las 14:55, Departament d'Instal·lacions de l'AMB escribió:

Benvolgut/da,

Des de la Direcció de Serveis de l'Espai Públic de l'AMB s'està treballant en la redacció del "Projecte Plaça 25 d'Octubre al T.M. de Sant Adrià de Besòs"

A efectes d'obtenir informació referent a totes les instal·lacions de serveis existents a la zona afectada pel projecte, adjunt em plau fer-vos arribar un plànol de l'àmbit d'actuació, a fi efecte de què ens remetin la informació referent a les seves instal·lacions.

Agraïrem que aquesta documentació ens sigui lliurada preferentment en format DWG, o PDF.

Per qualsevol dubte o aclariment no dubtin en posar-se en contacte amb nosaltres.

Aprofito l'ocasió per saludar-lo/a atentament.

**Secció d'Instal·lacions i Serveis Urbans.**

Servei d'Innovació, Tecnologia i Sostenibilitat, D.S. de l'Espai Públic



C/ 62, núm. 16-18 - Zona Franca - 08040 Barcelona

Tel. (+34) 93 506 93 37

La informació inclosa en aquest correu electrònic és CONFIDENCIAL, i és per a ús exclusiu del destinatari. Si vostè llegeix aquest missatge i no n'és el destinatari, li informem que està totalment prohibida la divulgació, distribució o reproducció d'aquesta comunicació, i li demanem que ens ho notifiqueu i ens retorni aquest missatge, i a més que l'esborri. Gràcies.

Abans d'imprimir aquest e-mail pensi en el medi ambient.

La información incluida en este correo electrónico es CONFIDENCIAL, siendo para uso exclusivo del destinatario. Si Vd. lee este mensaje y no es el destinatario, le informamos de que está totalmente prohibida la divulgación, distribución o reproducción de este comunicado y le agradeceríamos lo notificara y lo devolviera a la dirección arriba indicada, borrando el mensaje original. Gracias.

Antes de imprimir este e-mail piense en el medio ambiente.

This email and the information within are CONFIDENTIAL and it is intended exclusively for the addressee. If this message has been received in error, you are not entitled to use, disclose, distribute copy or rely on this email in any way. Please notify us immediately by email and delete it from your system.

Please consider the environment before printing this email.

**AMB**

**Àrea Metropolitana de Barcelona**

**Secció d'Instal·lacions i Serveis Urbans**

Servei d'Innovació, Tecnologia i Sostenibilitat, D.S. de l'Espai Públic

c/62, num. 16-18

08040 - Zona Franca - Barcelona

**Referencia: Solicitud de Infraestructuras y/o Canalizaciones Servicios de Galerías.**

**Asunto: "Projecte Plaça 25 d'Octubre al T.M. de Sant Adrià de Besòs"**

En relación con su solicitud de información de los servicios existentes para la redacción del proyecto del asunto, le informo que dichas obras, de acuerdo con el plano de situación que se adjunta con el escrito enviado, no interfieren con la Galería de Servicios Visitables de las Rondas de Barcelona y Plaza de las Glorias, de Besòs y calle de Tarragona.

Quedo a su disposición para cualquier otra aclaración que pueda necesitar al respecto.

Barcelona 15 de abril del 2024

EL Administrador



FASE 0


map. situació

Plaça 25 d'Octubre  
Sant Adrià de Besòs

AMBIT PETICIO SERVEIS EXISTENTS

esc. A3: 1/2000

SE-01  
15/04/2024  
foli 1 de 1

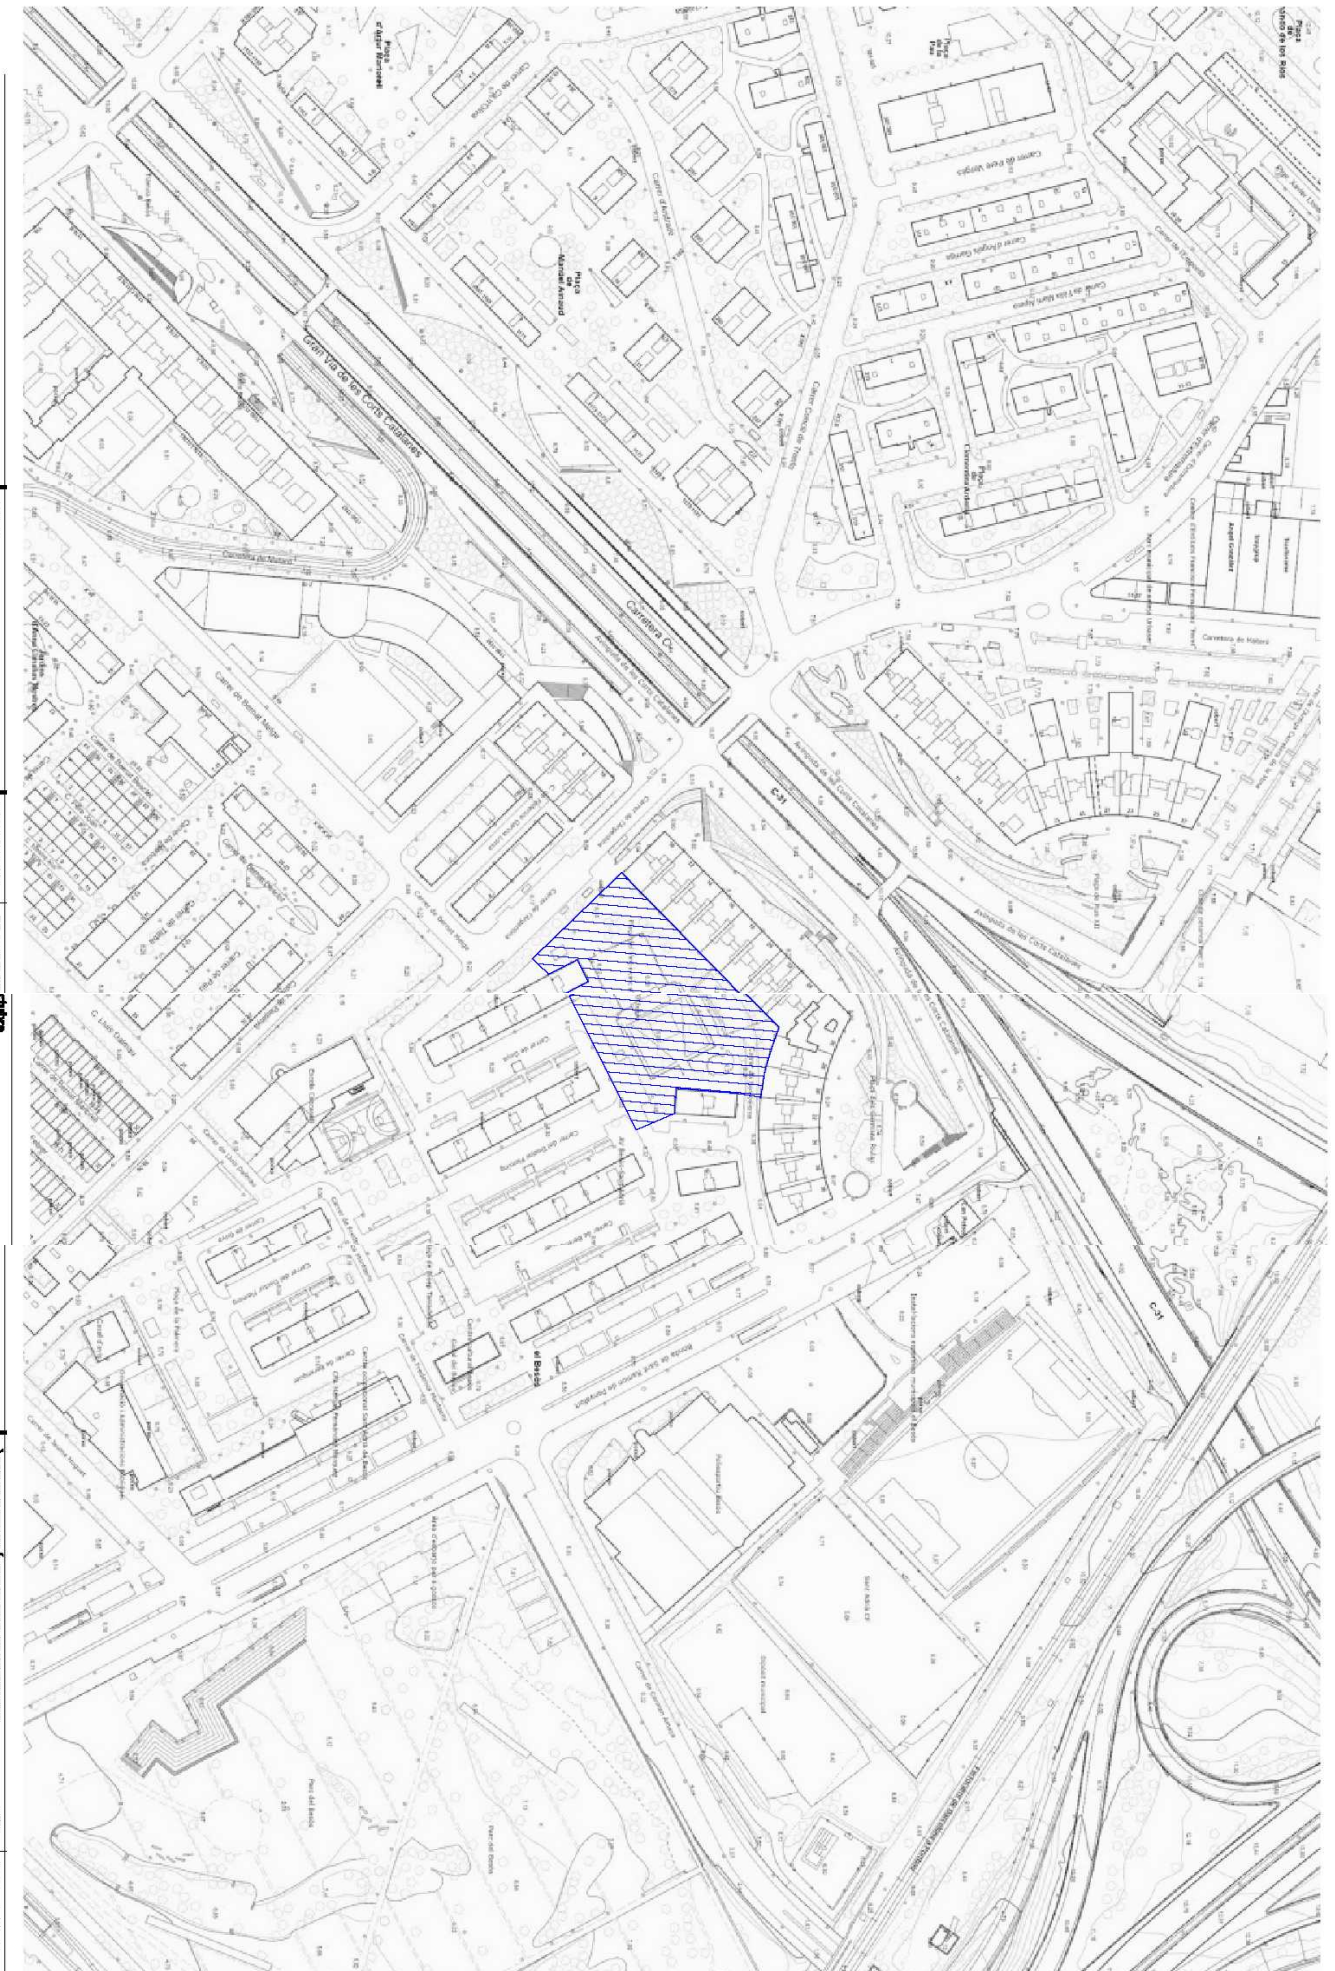

**De:**  
**Enviado el:** jueves, 2 de mayo de 2024 12:45  
**Para:** Departament d'Instal·lacions de l'AMB  
**CC:** Jose Arrabal EXTERN  
**Asunto:** Re: Fwd: Petició Serveis Existents. Projecte Plaça 25 d'Octubre al T.M. de Sant Adrià de Besòs  
**Datos adjuntos:** 25Octubre\_Enllumenat.pdf; 25Octubre\_REG.pdf; 25Octubre\_Telecomunicacions.pdf; HIDRANTS\_2022.pdf; 25Octubre\_Clavegueram.pdf; 25Octubre\_ComptadorREG.pdf

[CORREU EXTERN] Compte! Aquest correu prové de fora de l'organització. Si, tot i així, sembla que prové de l'AMB, podria tractar-se d'un intent de suplantació. Assegureu-vos que coneixeu el remitent i valoreu si el contingut no us resulta sospitós abans de clicar cap enllaç o obrir cap arxiu adjunt.



Bon dia.

Adjunto documentació sol·licitada de la zona del Projecte Plaça del Vint-i-cinc d'Octubre.

Atentament,

-

TAAE

Plaça de la Vila, 12.  
08930 Sant Adrià de Besòs  
Tel: 933 812 004 Ext. 5135  
[nfernandez@sant-adria.net](mailto:nfernandez@sant-adria.net)

Benvolgut/da,

Des de la Direcció de Serveis de l'Espai Públic de l'AMB s'està treballant en la redacció del "Projecte Plaça 25 d'Octubre al T.M. de Sant Adrià de Besòs"

A efectes d'obtenir informació referent a totes les instal·lacions de serveis existents a la zona afectada per aquest projecte, segons la informació de què disposem, hem demanat l'oportuna documentació a les següents empreses:

**AIGÜES DE BARCELONA (Potable), AMB (Sanejament), E-DISTRIBUCIÓN, NEDGIA (GAS NATURAL), TELEFÓNICA, VODAFONE-ONO , E-DISTRIBUCIÓN, ORANGE-JAZZTEL, TELEFONICA, ENAGAS, EXOLUM (CHL), ADCOGASE, ATM, BCASA, DIGI, DIPUTACIÓ, ENAGAS, ORANGE, TMB, VODAFONE, MASMOVIL.**

Agraïrem ens faci arribar documentació referent al clavegueram, la xarxa d'enllumenat (ubicació del/s quadre/s de comandament susceptible/s de connectar el nou enllumenat, etc.) i xarxa de reg (escomeses d'aigua existents o possibles punts de connexió d'aigua no potable per reg), contenidors soterrats, punts de càrrega de vehicles elèctrics o qualsevol altre instal·lació de serveis (pous, mines d'aigua, etc.) existent a la zona, així com altres companyies subministradores addicionals i/o a dalt no contemplades.

1

A tal efecte, adjunt li faig arribar un plànol de la zona d'actuació, agraint que aquesta documentació ens sigui lliurada, si és possible, en format digital (preferentment DWG, o PDF). Per qualsevol dubte o aclariment no dubtin en posar-se en contacte amb nosaltres.

Aprofito l'ocasió per saludar-lo/a atentament.

**Secció d'Instal·lacions i Serveis Urbans.**

Servei d'Innovació, Tecnologia i Sostenibilitat, D.S. de l'Espai Públic



C/ 62, núm. 16-18 - Zona Franca - 08040 Barcelona  
Tel. (+34) 93 506 93 37

La informació inclosa en aquest correu electrònic és CONFIDENCIAL, i és per a ús exclusiu del destinatari. Si vostè llegeix aquest missatge i no n'és el destinatari, li informem que està totalment prohibida la divulgació, distribució o reproducció d'aquesta comunicació, i li demanem que ens ho notifiqui i ens retorni aquest missatge, i a més que l'esborri. Gràcies.

Abans d'imprimir aquest e-mail pensi en el medi ambient.

La información incluida en este correo electrónico es CONFIDENCIAL, siendo para uso exclusivo del destinatario. Si Vd. lee este mensaje y no es el destinatario, le informamos de que está totalmente prohibida la divulgación, distribución o reproducción de este comunicado y le agradeceríamos lo notificara y lo devolviera a la dirección arriba indicada, borrando el mensaje original. Gracias.

Antes de imprimir este e-mail piense en el medio ambiente.

This email and the information within are CONFIDENTIAL and it is intended exclusively for the addressee. If this message has been received in error, you are not entitled to use, disclose, distribute copy or rely on this email in any way. Please notify us immediately by email and delete it from your system.

Please consider the environment before printing this email.

--

This message has been scanned for viruses and dangerous content by **MailScanner**, and is believed to be clean.

--

Aquest missatge ha estat verificat amb antivirus i antispam i es considera net de codi maligne



TAAE

Plaça de la Vila, 12.  
08930 Sant Adrià de Besòs  
Tel: 933 812 004 Ext. 5135  
[nfernandez@sant-adria.net](mailto:nfernandez@sant-adria.net)

**Nota legal:** Aquest missatge i qualsevol arxiu adjunt està destinat únicament a la persona a qui es dirigeix i és confidencial. Si vostè ha rebut aquest missatge per error, si us plau comunicuï-ho al remitent i esborri immediatament. La utilització, revelació i / o reproducció del missatge pot constituir un delictes. Protecció de Dades: L'informem que les seves dades de contacte electrònic estan sent tractades d'acord amb la Llei Orgànica 3/2018, LOPD-GDD i Normativa Europea 2016/679, RGPD de Protecció de Dades de Caràcter Personal, trobant-se incorporats a la base de dades de Ajuntament de Sant Adrià de Besòs a fi de enviament d'informació, resposta a consultes, i contactes genèrics. Igualment l'informem que podrà exercir els seus drets d'accés, rectificació, portabilitat, supressió de les seves dades i les de limitació i oposició al seu tractament a través d'una comunicació a la següent adreça de correu electrònic: [dpd@sant-adria.net](mailto:dpd@sant-adria.net). Baixa: Amb motiu de la

2



