



Municipi
Sant Adrià del Besòs

Tipus d'actuació
Obra civil. Reurbanització

Expedient
903054/24

Data
Maig 2025

Tipus de document
Projecte d'Execució

Gestió
Direcció de Serveis de l'Espai Públic

Redacció de projecte
Direcció de Serveis de l'Espai Públic

Reurbanització de la Plaça 25 d'Octubre

relació de documents i volums

01-24. Memòria i Annexos

25-27. Plànols

28. Plec de Prescripcions Tècniques

29. Pressupost

26/29

Volums

Índex de volums

D1 Memòria i annexos

01-24

01

Memòria
Annex 02. Planejament

02/03

Annex 03. Topografia

04

Annex 04. Geologia i geotècnia

05

Annex 07. Climatologia, hidrologia i drenatge

06

Annex 10. Ferms i paviments
Annex 12. Enllumenat
Annex 13. Xarxa de reg i abastament d'aigua pel reg

07/08

Annex 14. Plantacions

09/10/11/12/13/14/15/16/17/18

Annex 17. Serveis existents. Serveis afectats. Nous subministraments

19

Annex 20. Pla de control de qualitat

20/21

Annex 21. Estudi de seguretat i salut

22/23

Annex 22. Aspectes ambientals

24

Annex 23. Estudi de gestió de residus de construcció i demolició
Annex 26. Pla d'obra
Annex 27. Justificació de preus
Annex 28. Pla de consum i manteniment de l'obra acabada
Annex 29. Pressupost per al coneixement de l'Administració
Annex 30. Fitxa resum de les característiques del projecte

D2 Plànols

25-27

25

A 01 Situació i Emplaçament
U 01 Estat Actual

26

U 02 Definició General
U 03 Protocol Sostenibilitat
U 04 Accessibilitat
U 05 Serveis Existents i Afectats
U 10 Enderrocs, Desmuntatges i Adequació Del Terreny

27

U 30 Ferms i Paviments
U 50 Instal·lacions i Serveis
U 60 Jardineria
U 70 Elements Urbans

D3 Plec de prescripcions tècniques

28

28

01. Plec de prescripcions tècniques generals
02. Plec de prescripcions tècniques particulars

D4 Pressupost


29

29

01. Amidaments
02. Estadística de partides
03. Quadre de preus
04. Pressupost
05. Resum de pressupost
06. Últim full





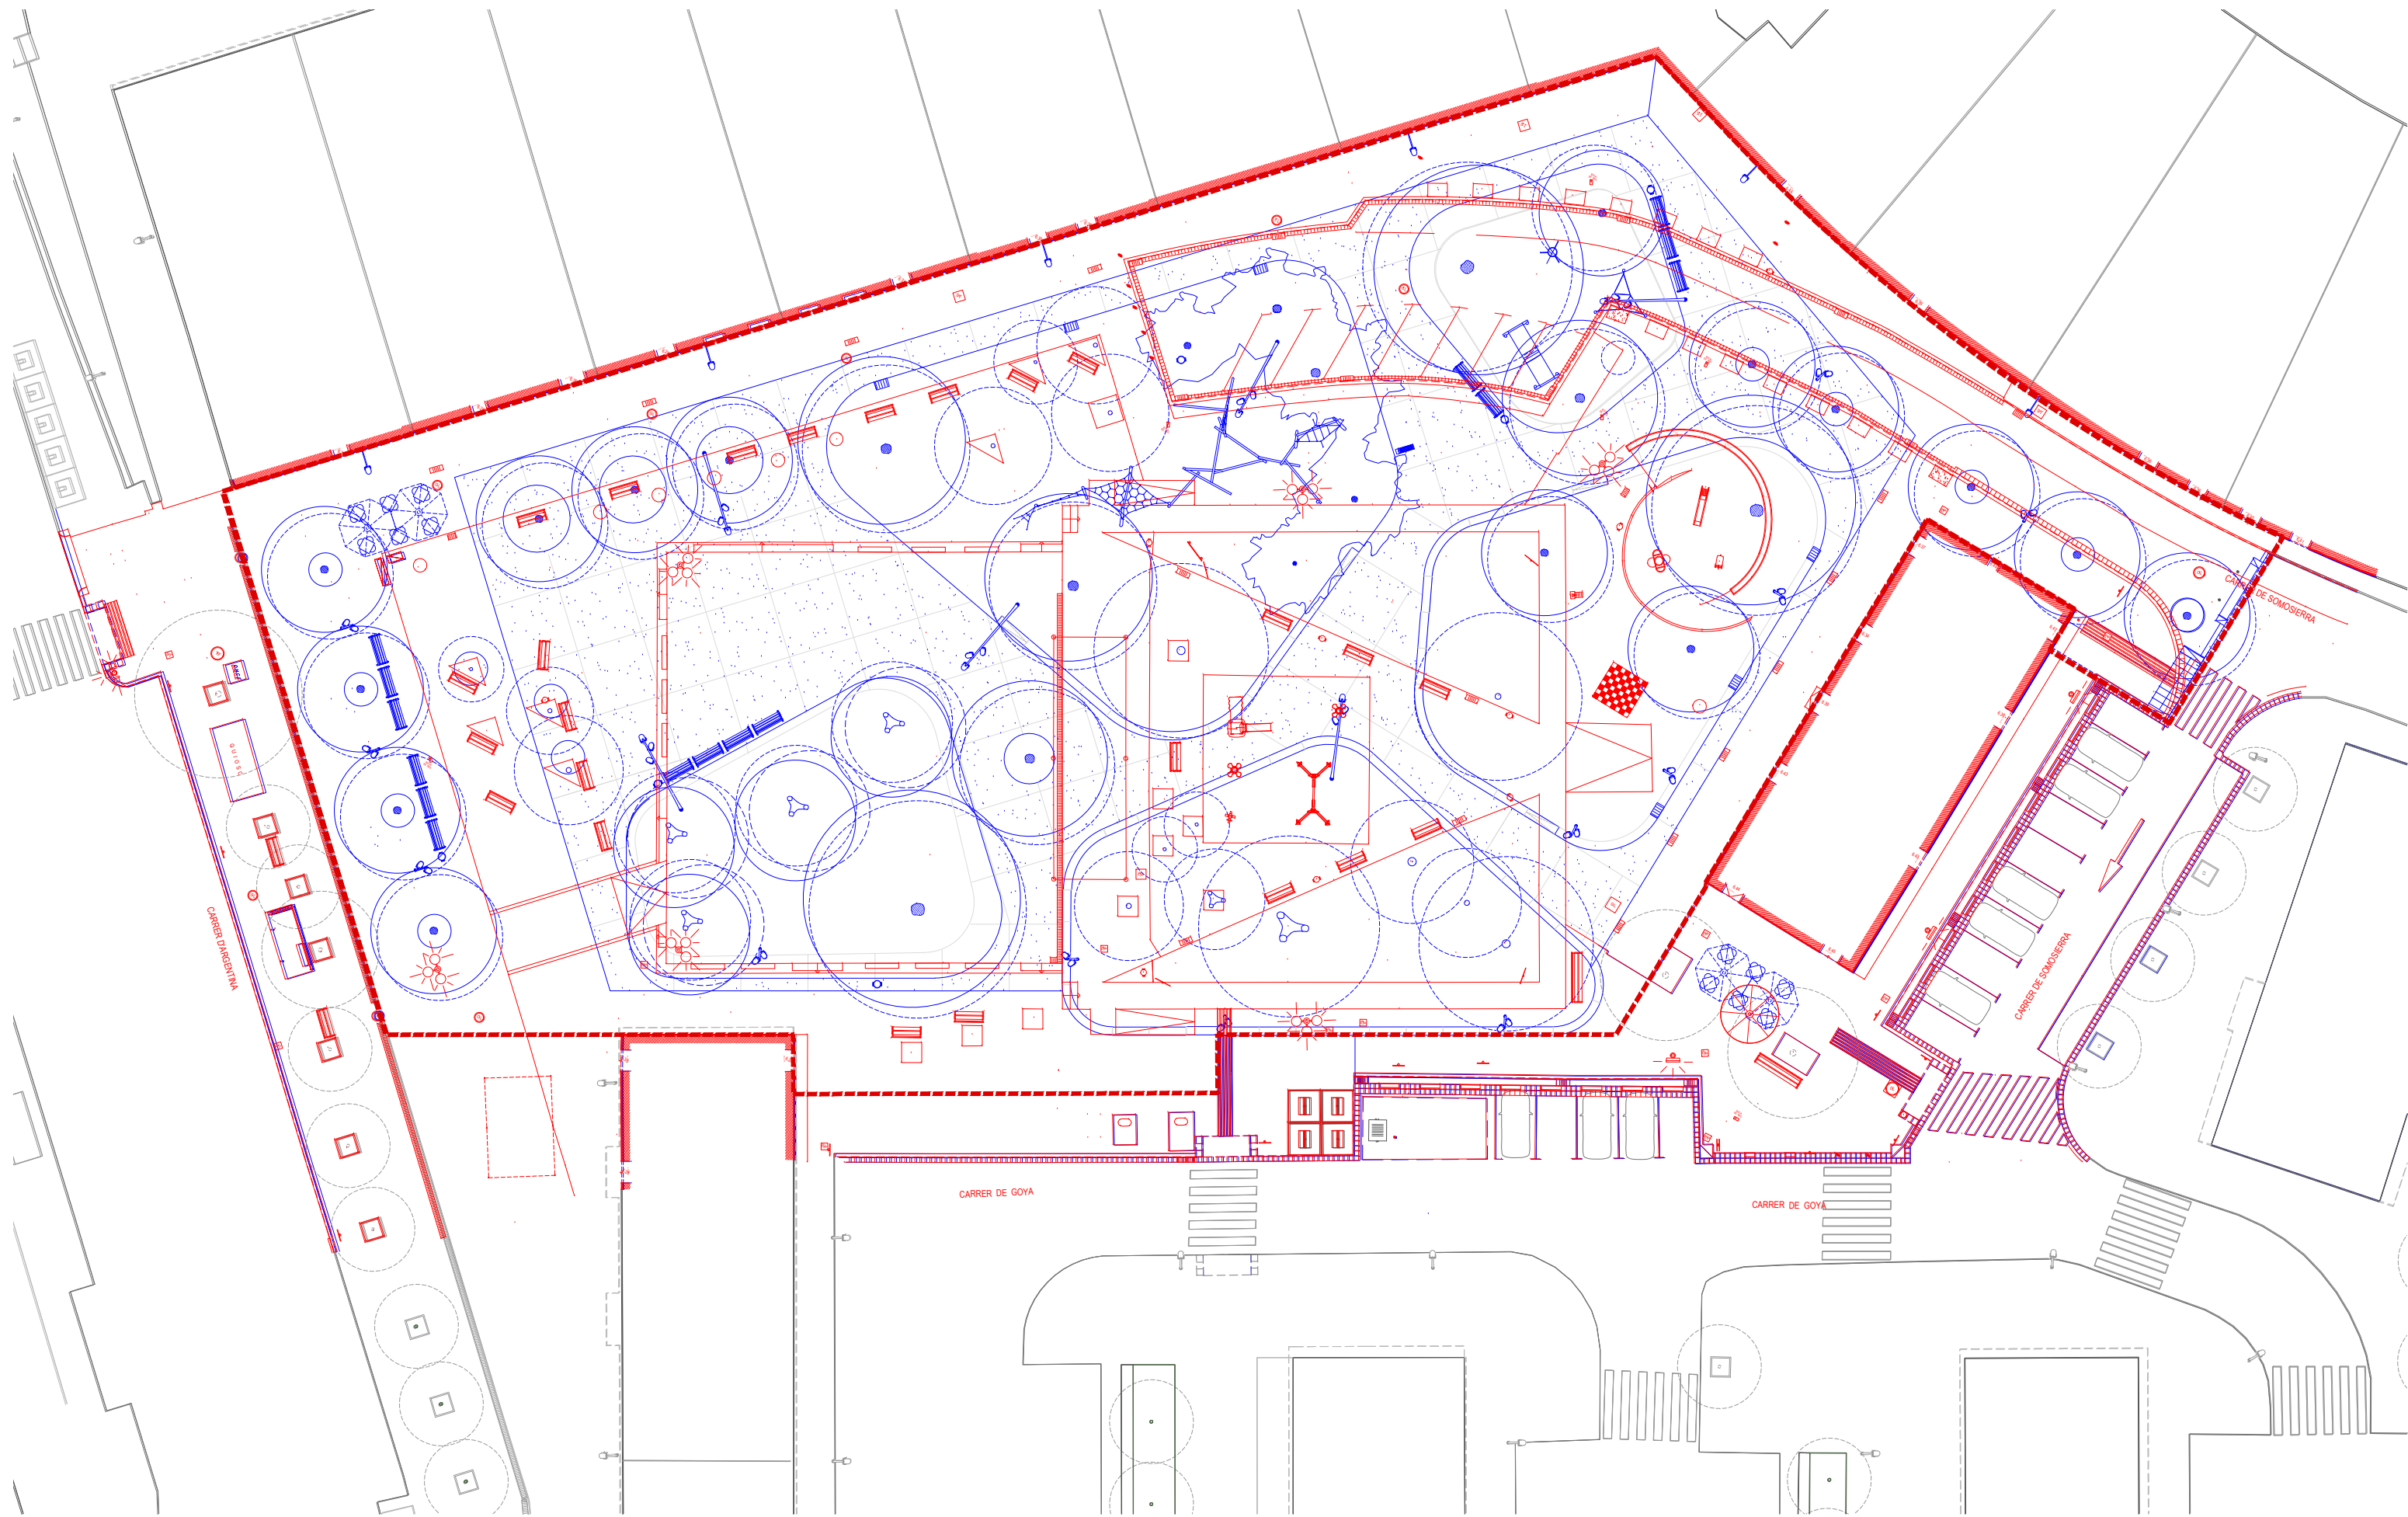

LLEGENDA

- Estat actual
- Proposta



Ajuntament de Sant Adrià de Besòs

SAEP1

Autoria

Equip

Expedient 903054/24

REURBANITZACIÓ DE LA PLAÇA 25
D'OCTUBRE

SUPERPOSICIÓ. PLANTA

U02.02.01

PROJECTE D'EXECUCIÓ


SANT ADRIÀ DE BESÒS


Maig 2025

DEFINICIÓ GENERAL

A3 E: 1/350


\\grup02\GRP_EFU_ACTUACIONS\SAB\SAB_24_25Octubre\F1_24_903054\103_PE01_EnProces\02_DocGrafica\01_Editable\01_Modelat\U02.03_SAB_25Oct_Replanteig

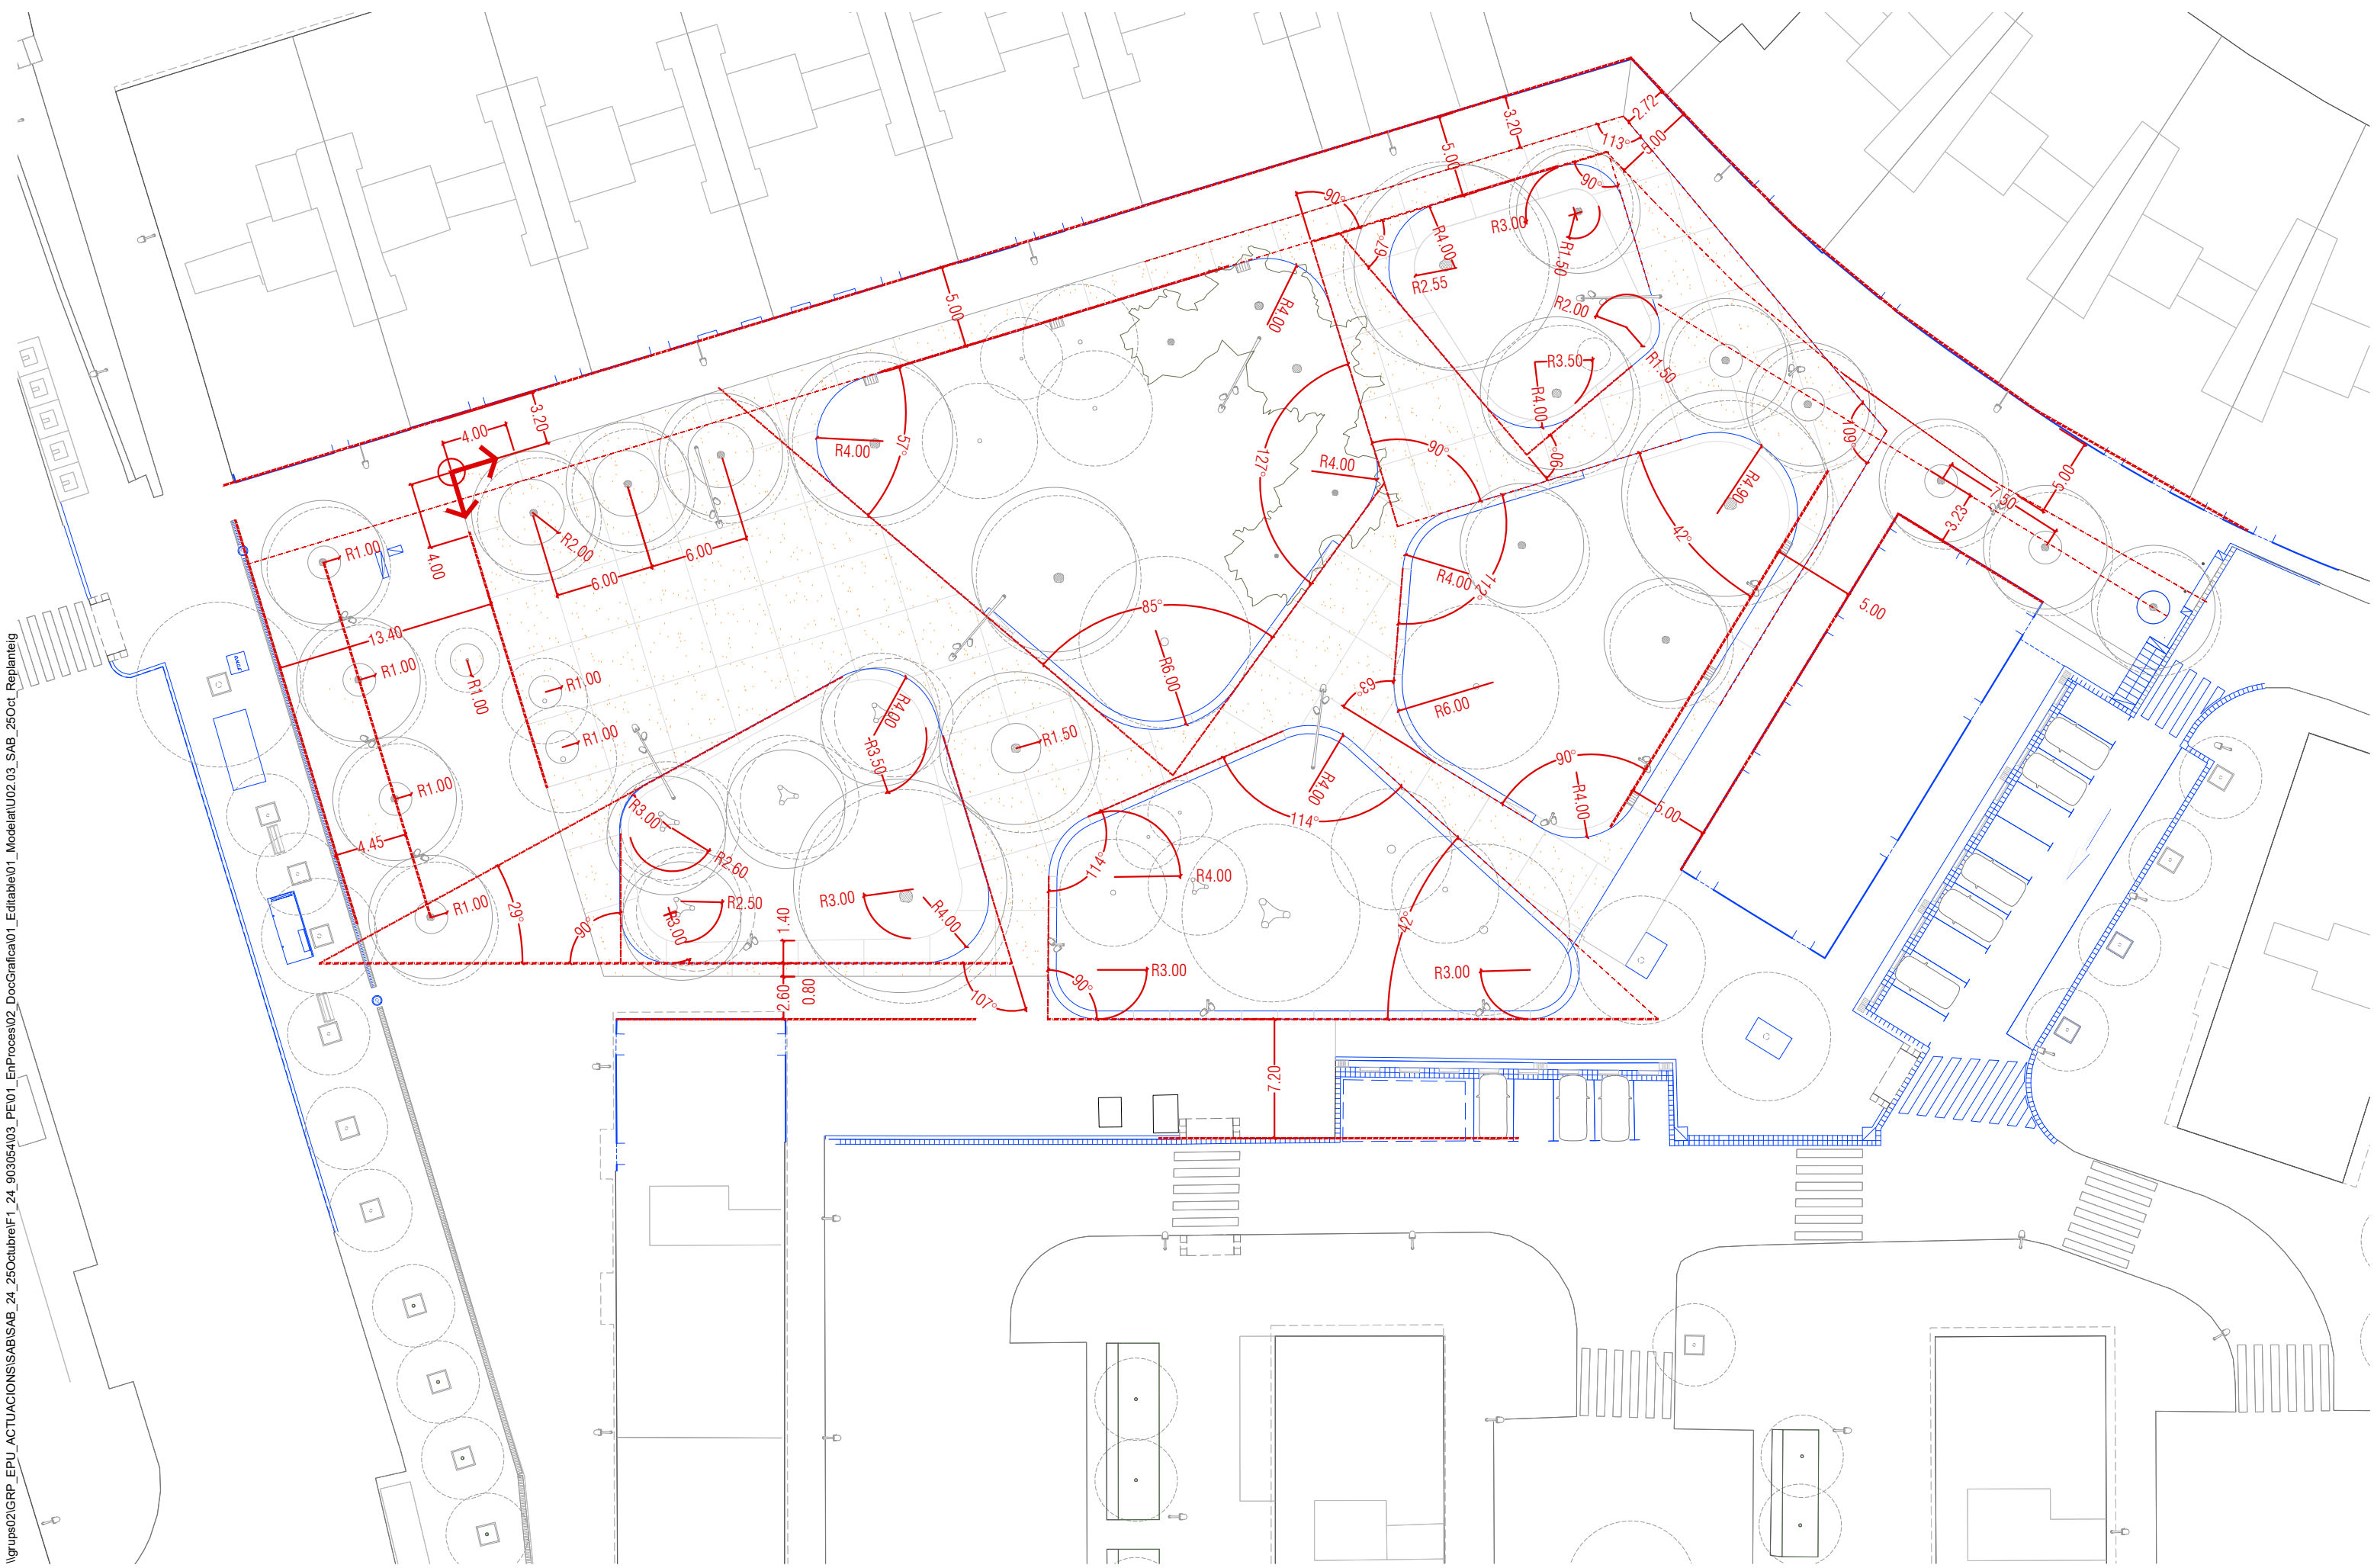

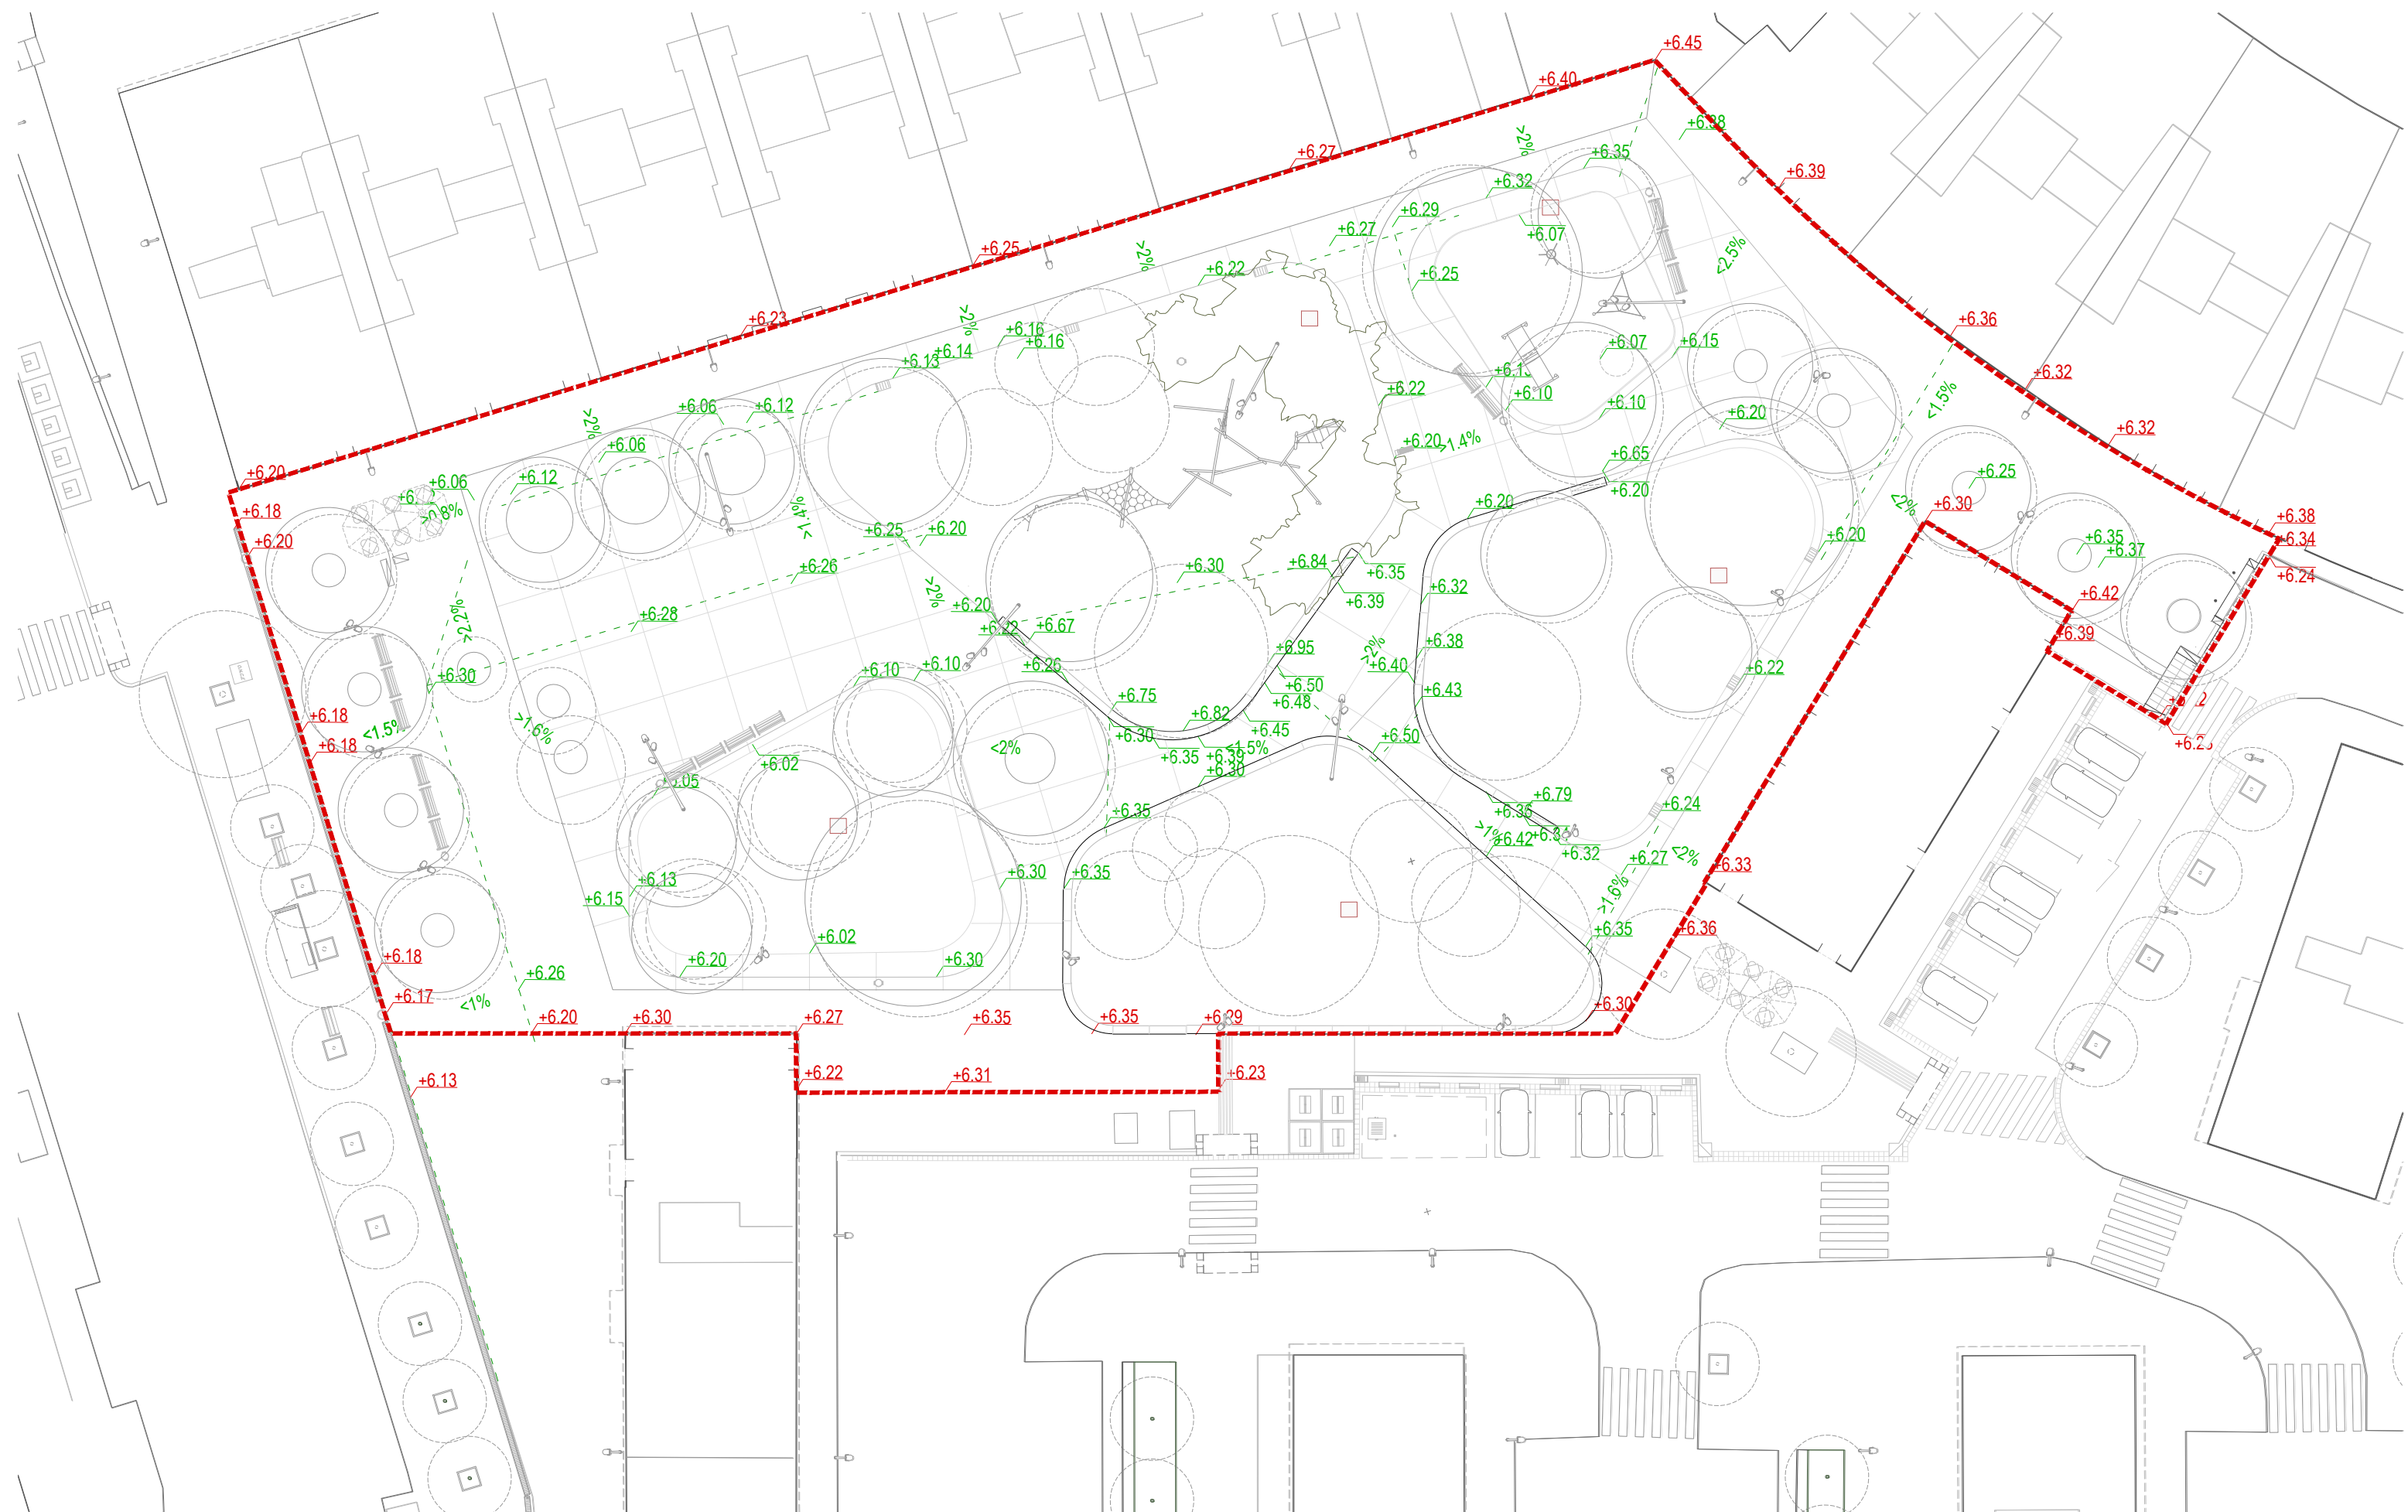


LLEGENDA
 — Cotes estat actual
 — Cotes proposta


Secció Longitudinal Façana c.Somosierra (SL FaçSom)

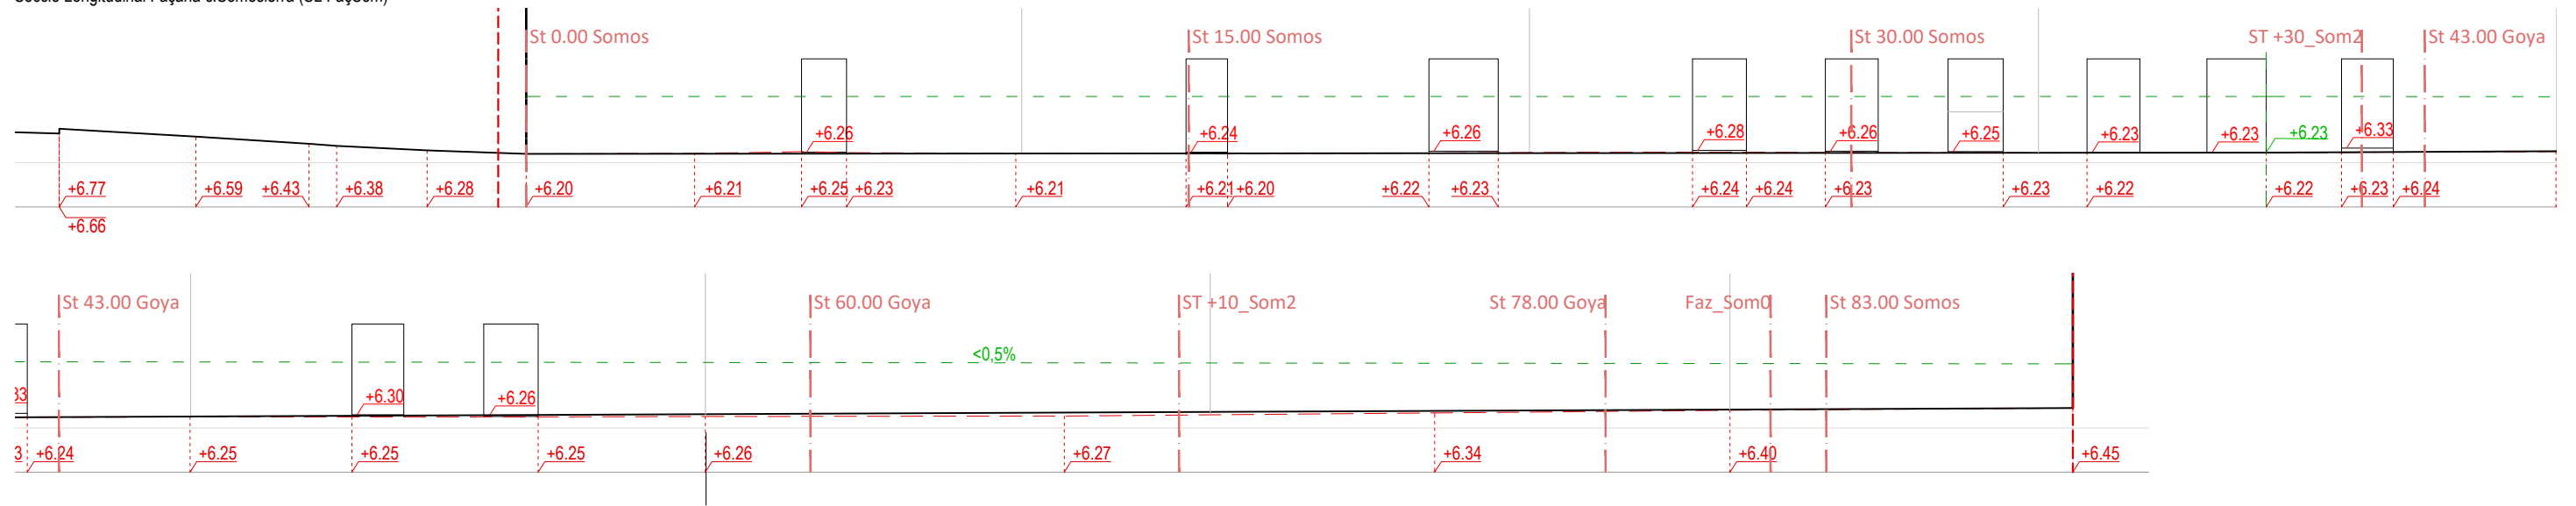



Secció Longitudinal Façana c.Somosierra.2 (SL FaçSom.2)

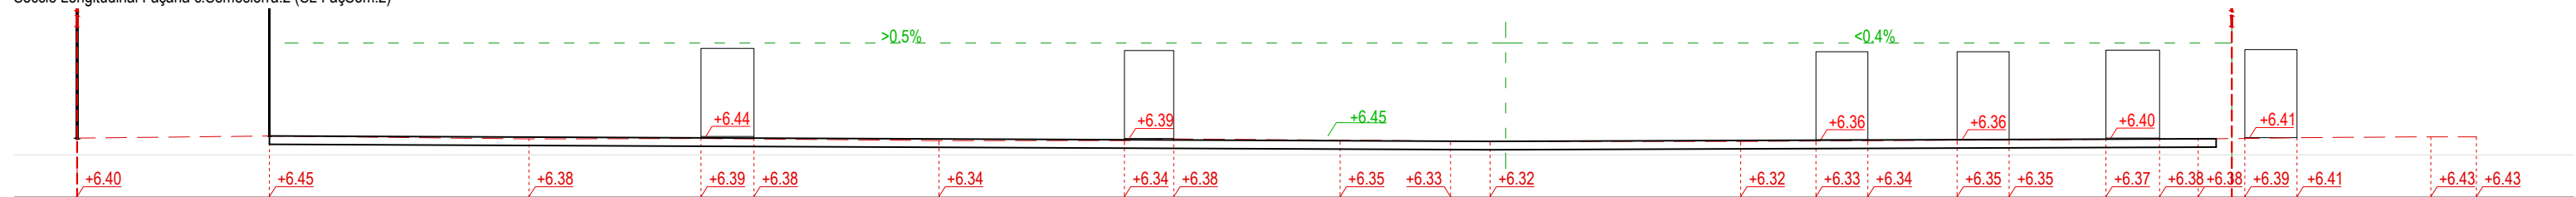

Secció Longitudinal Façana c.Goya (SL FaçGoya)

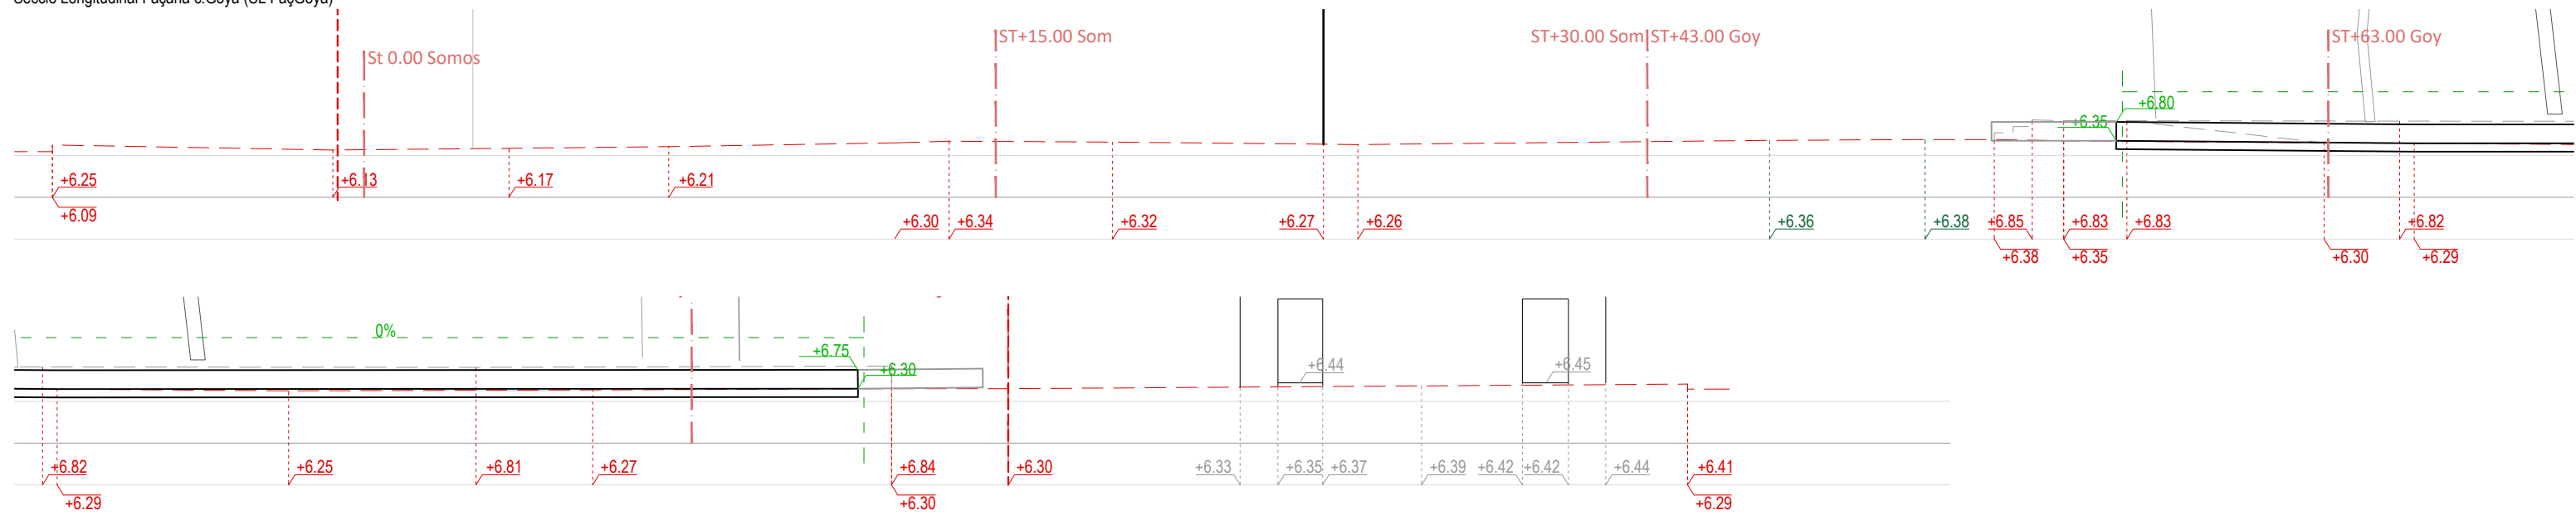



Secció Transversal Façana c.Argentina (ST +0.00 Som)

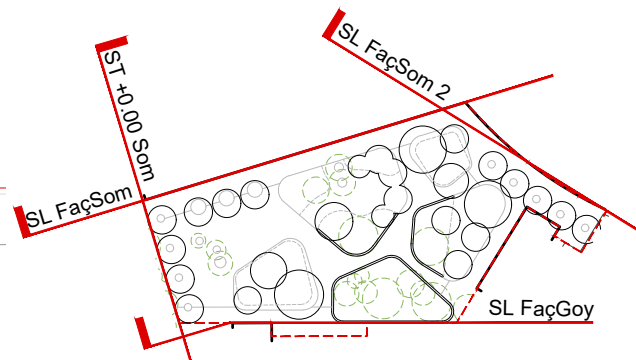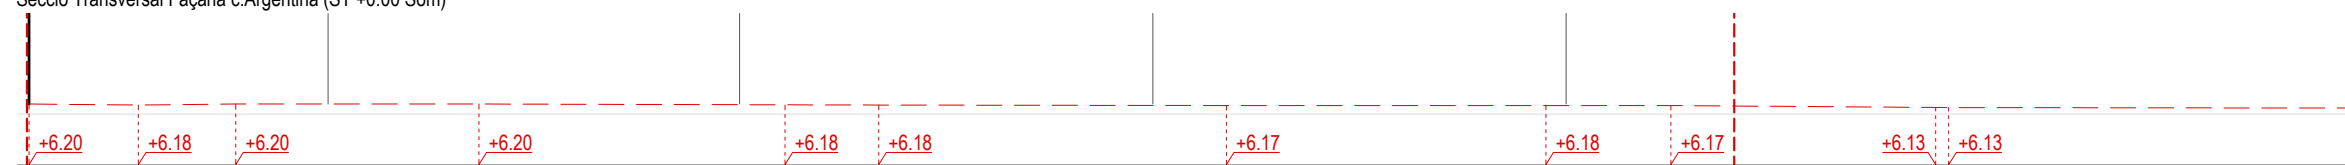



LLEGENDA

- Estat Actual
- Perfil proposta
- Cotes Proposta




Secció Longitudinal +30.00 Somosierra (SL+30.00Som)

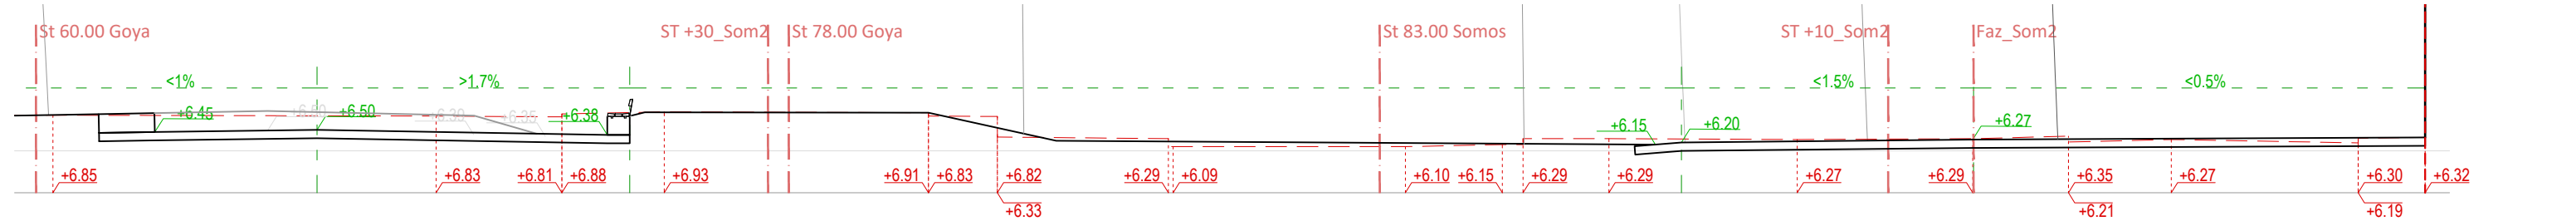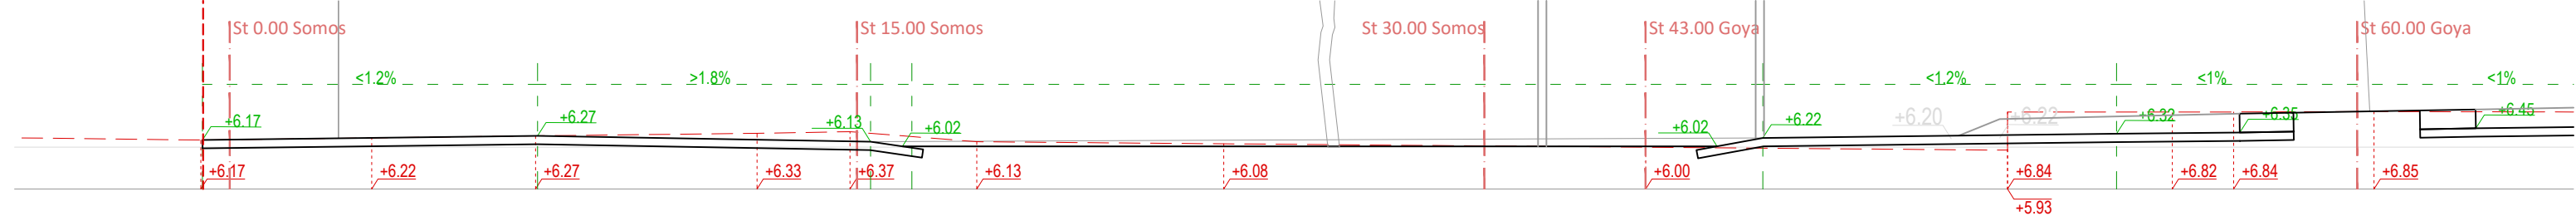

Secció Longitudinal +15.00 Somosierra (SL+15.00Som)

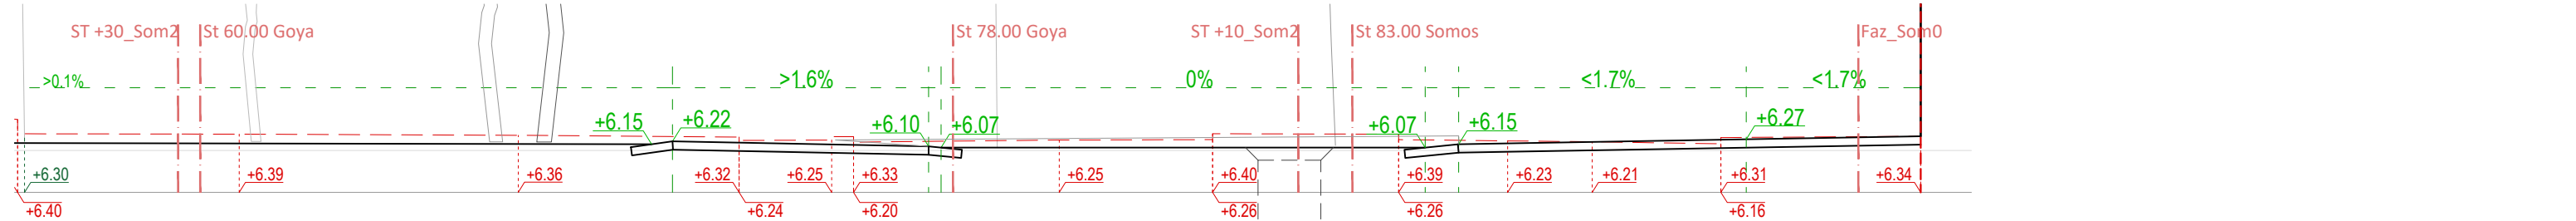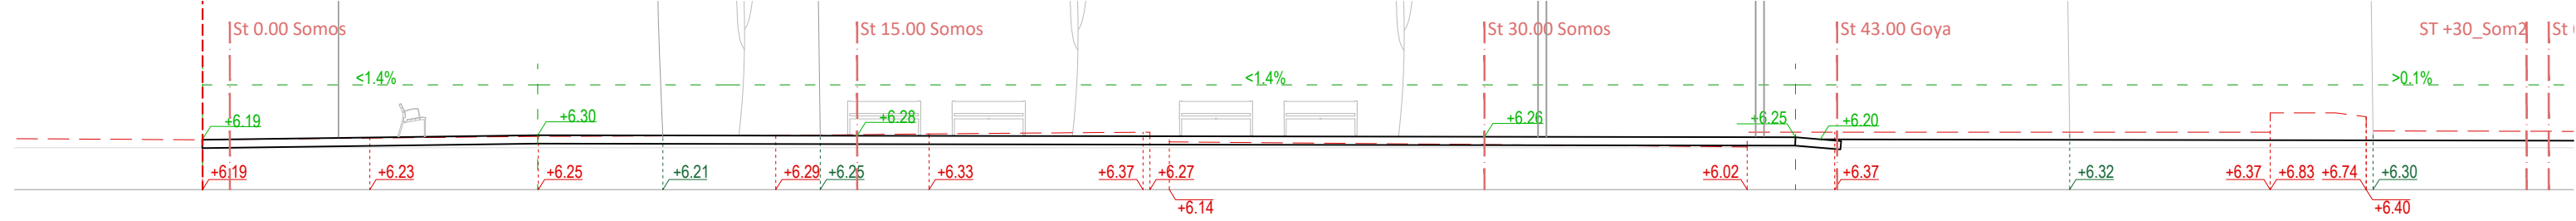

Secció Longitudinal +5.00 Somosierra (SL+5.00Som)

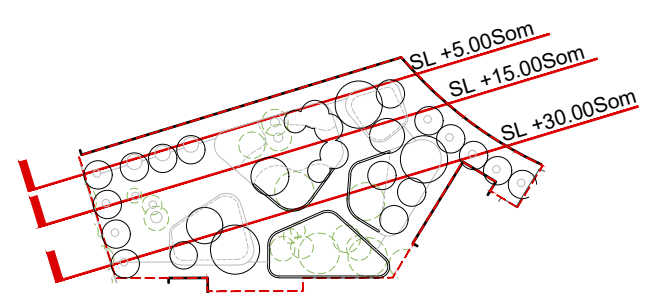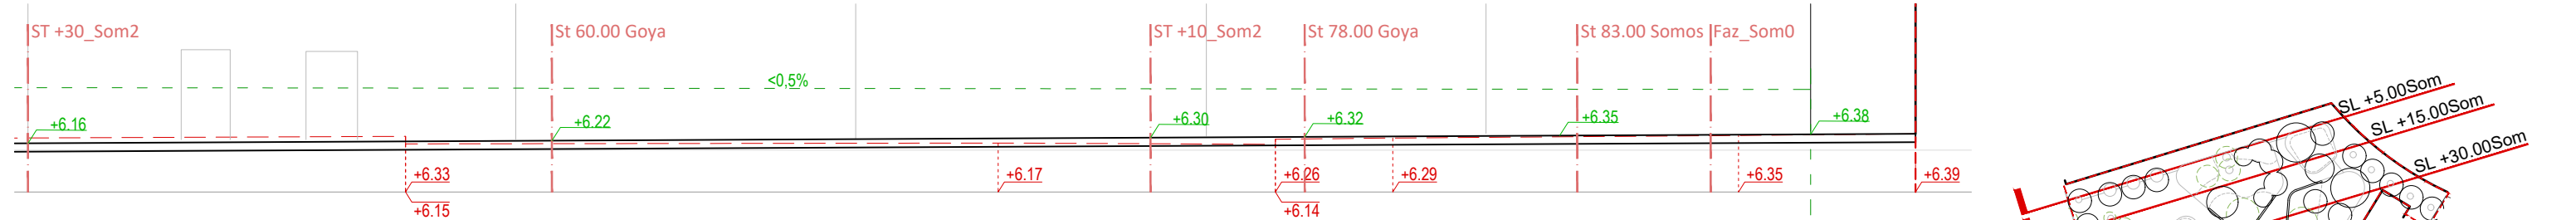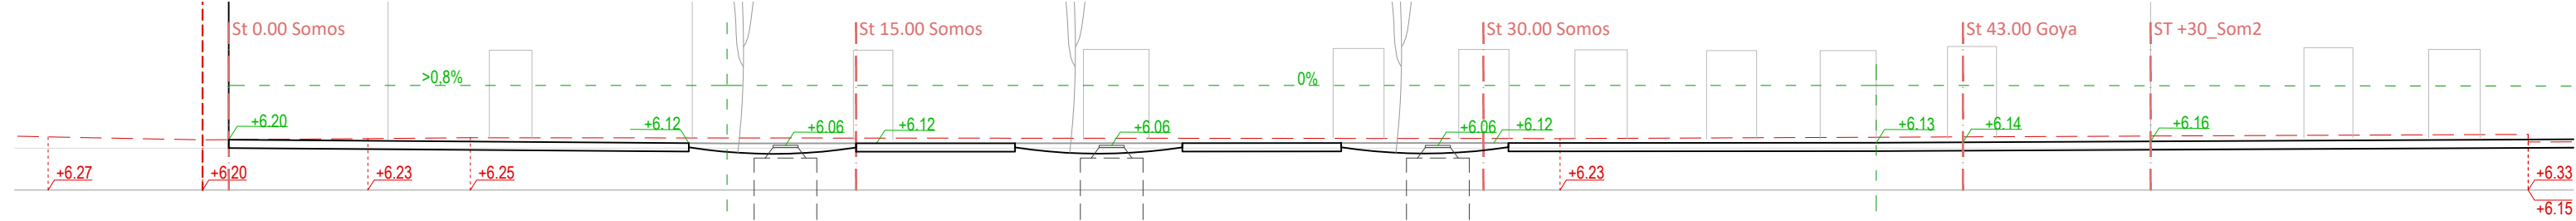

LLEGGENDA

- Estat Actual
- Perfil proposta
- Cotes Proposta

Secció Longitudinal +21.00 Goya (SL+21.00Goy)




Secció Longitudinal +7.00 Goya (SL+7.00Goy)





LLEGGENDA

- Estat Actual
- Perfil proposta
- Cotes Proposta

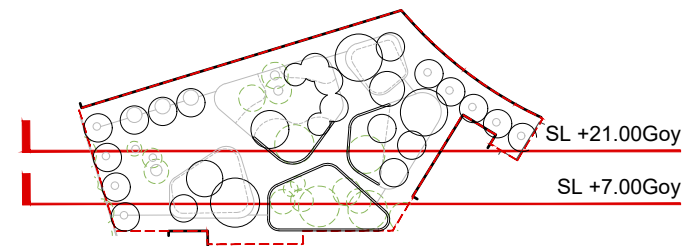


Secció Transversal +15.00 Somosierra (ST+15.00 Som)

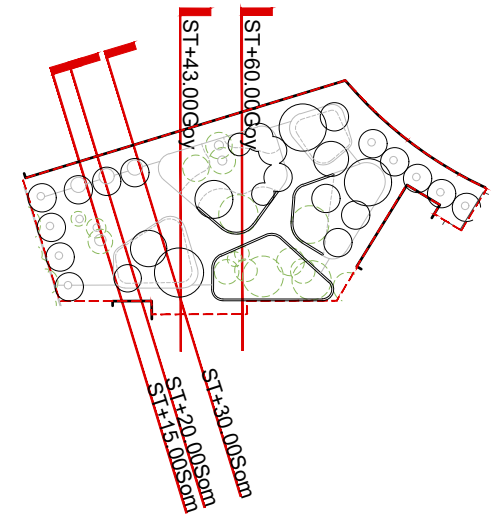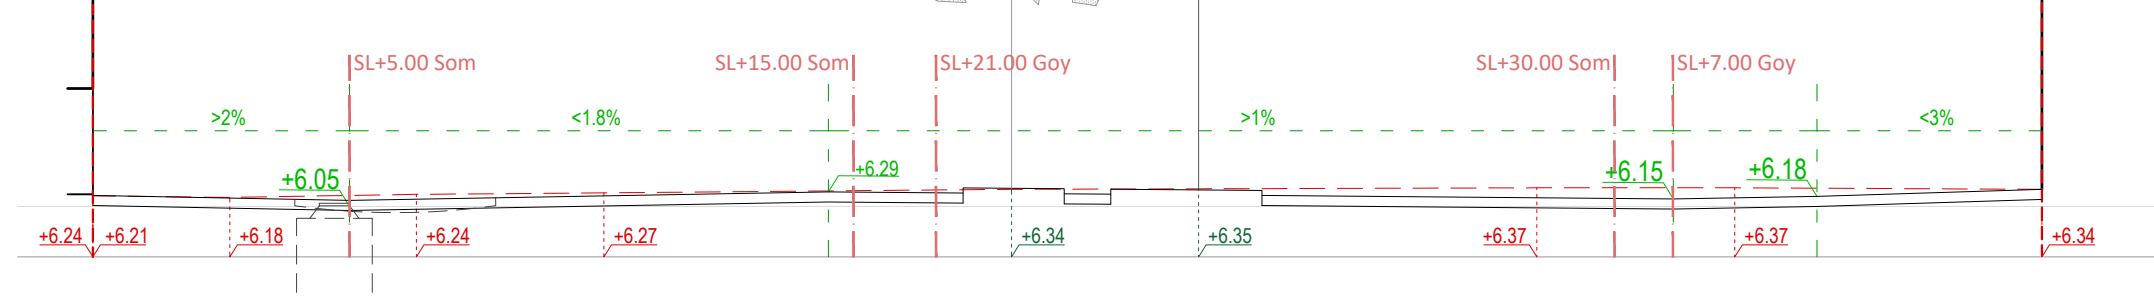

Secció Transversal +20.00 Somosierra (ST+20.00 Som)




Secció Transversal +30.00 Somosierra (ST+30.00 Som)

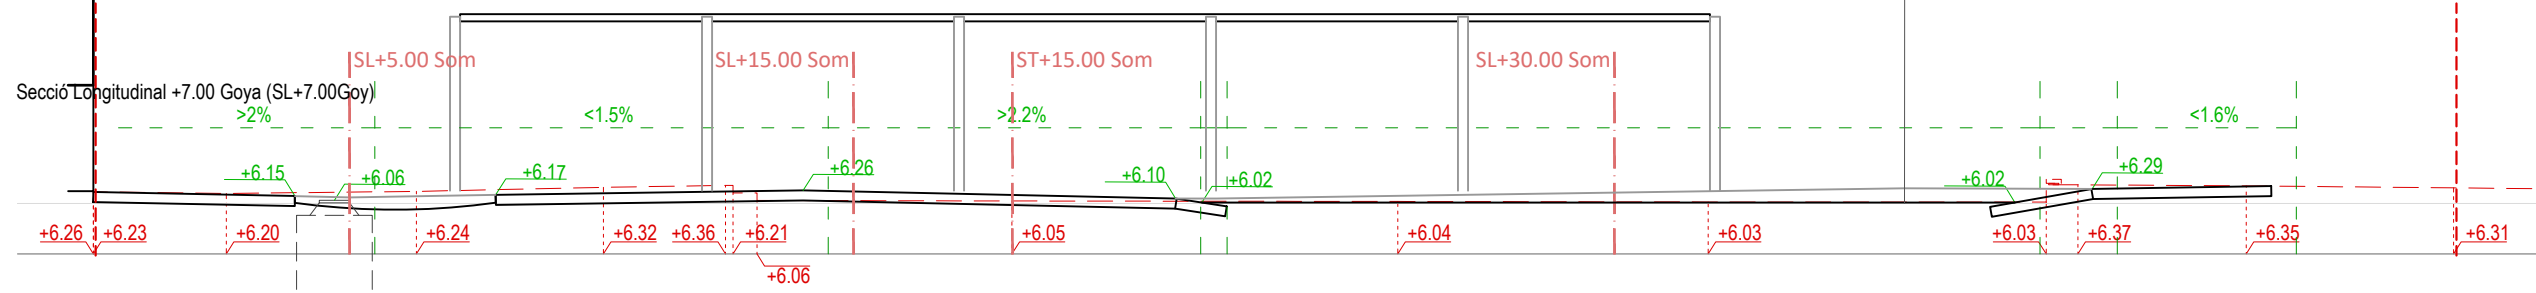

Secció Transversal +43.00 Goya (ST+43.00 Goy)




Secció Transversal +60.00 Goya (ST+60.00 Goy)

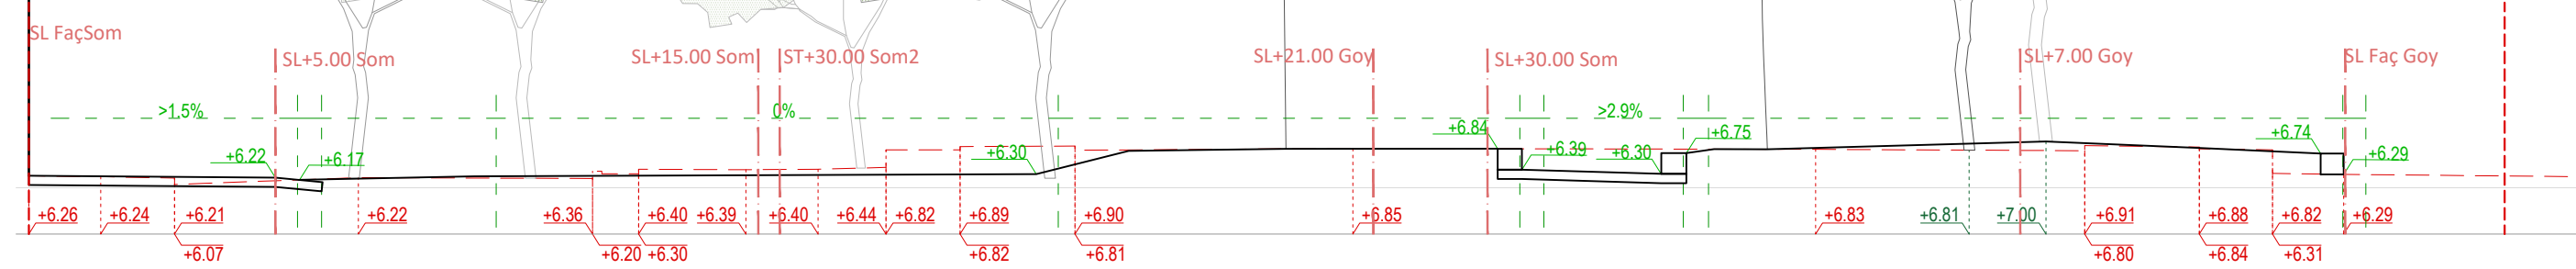


LLEGGENDA

- Estat Actual
- Perfil proposta
- Cotes Proposta


Secció Transversal +78.00 Goya (ST+78.00 Goy)

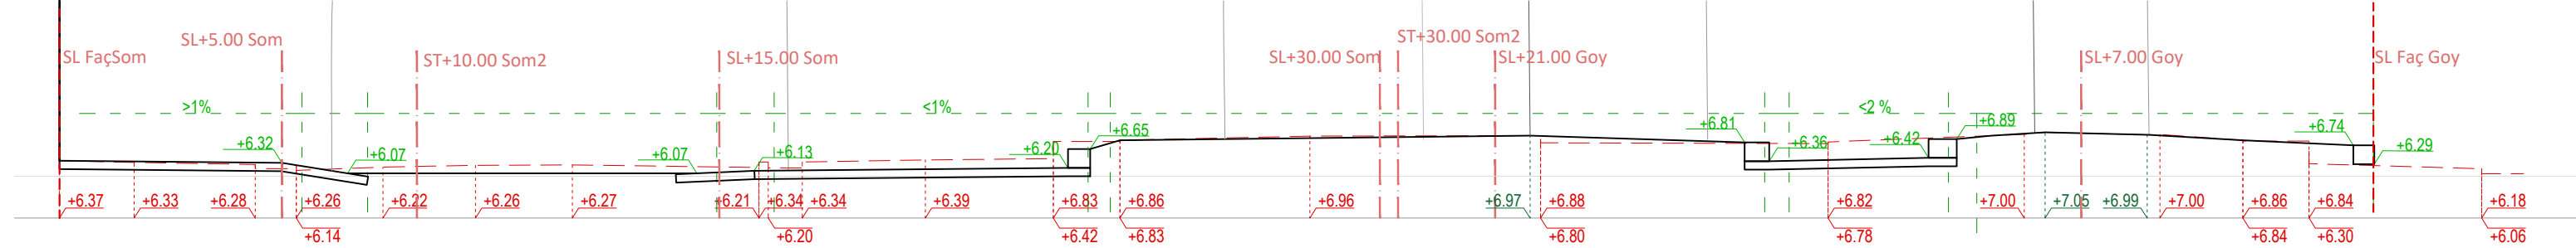


Secció Transversal +83.00 Somosierra (ST+83.00 Som)

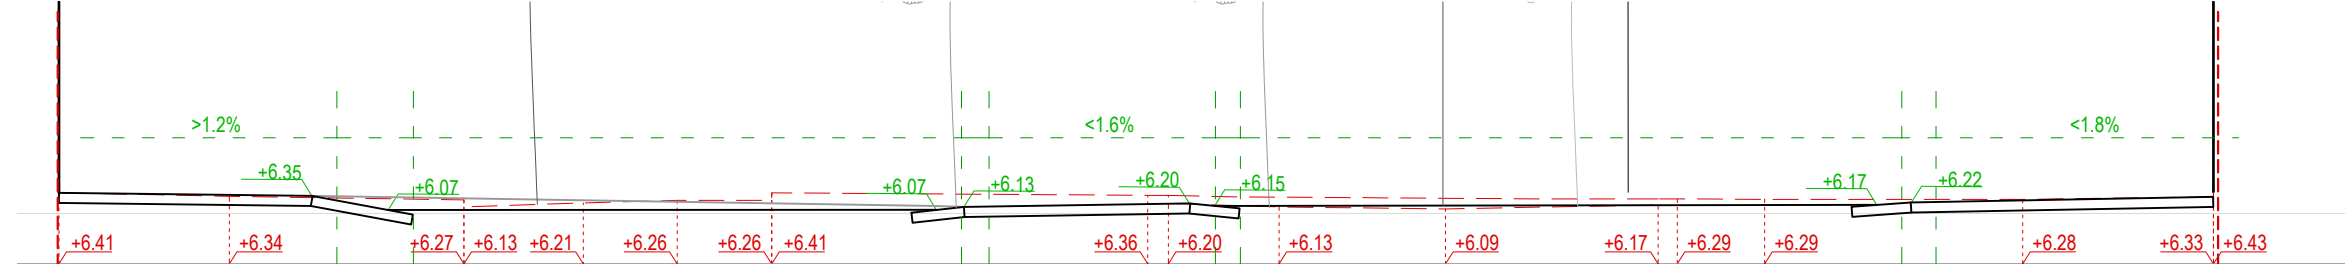

Secció Transversal +30.00 Somosierra 2 (ST+30.00 Som2)

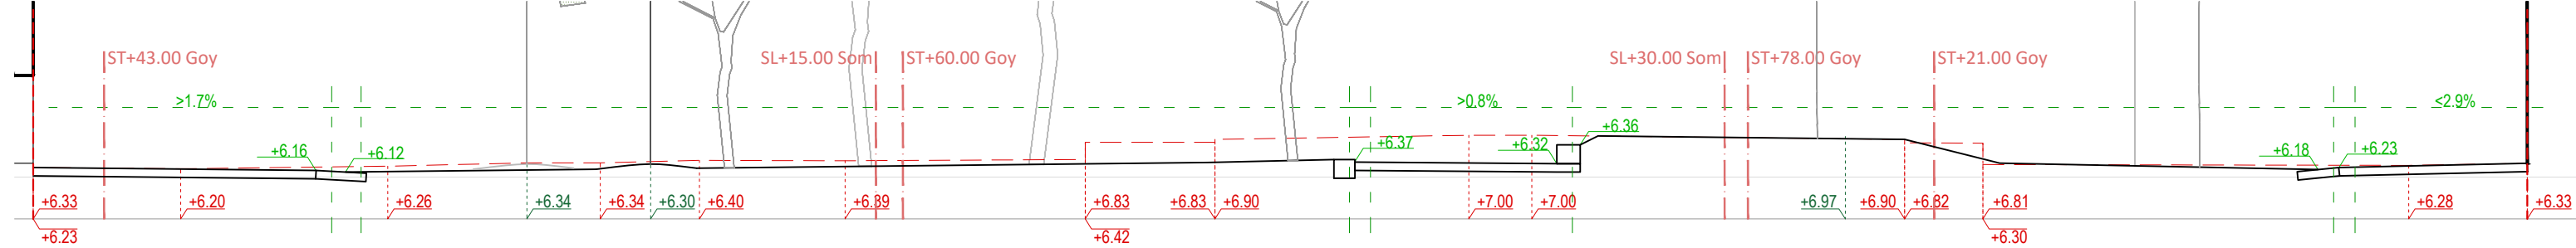



Secció Transversal +10.00 Somosierra 2 (ST+10.00 Som2)

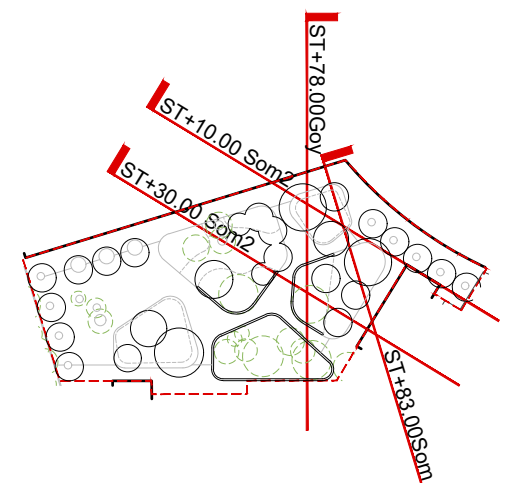



LLEGGENDA

- Estat Actual
- Perfil proposta
- Cotes Proposta

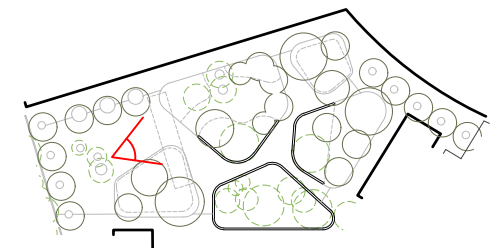

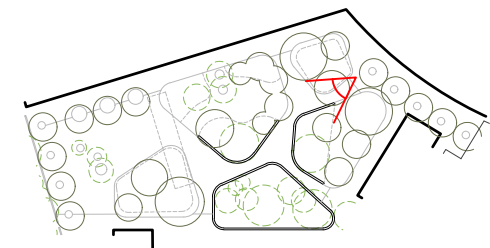

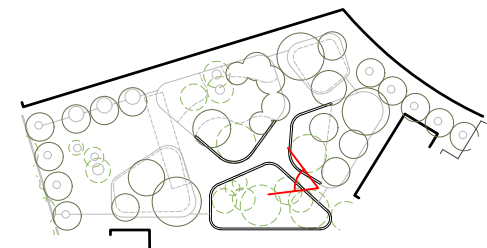

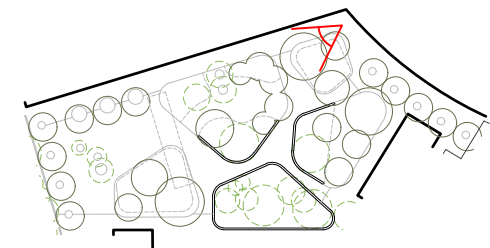






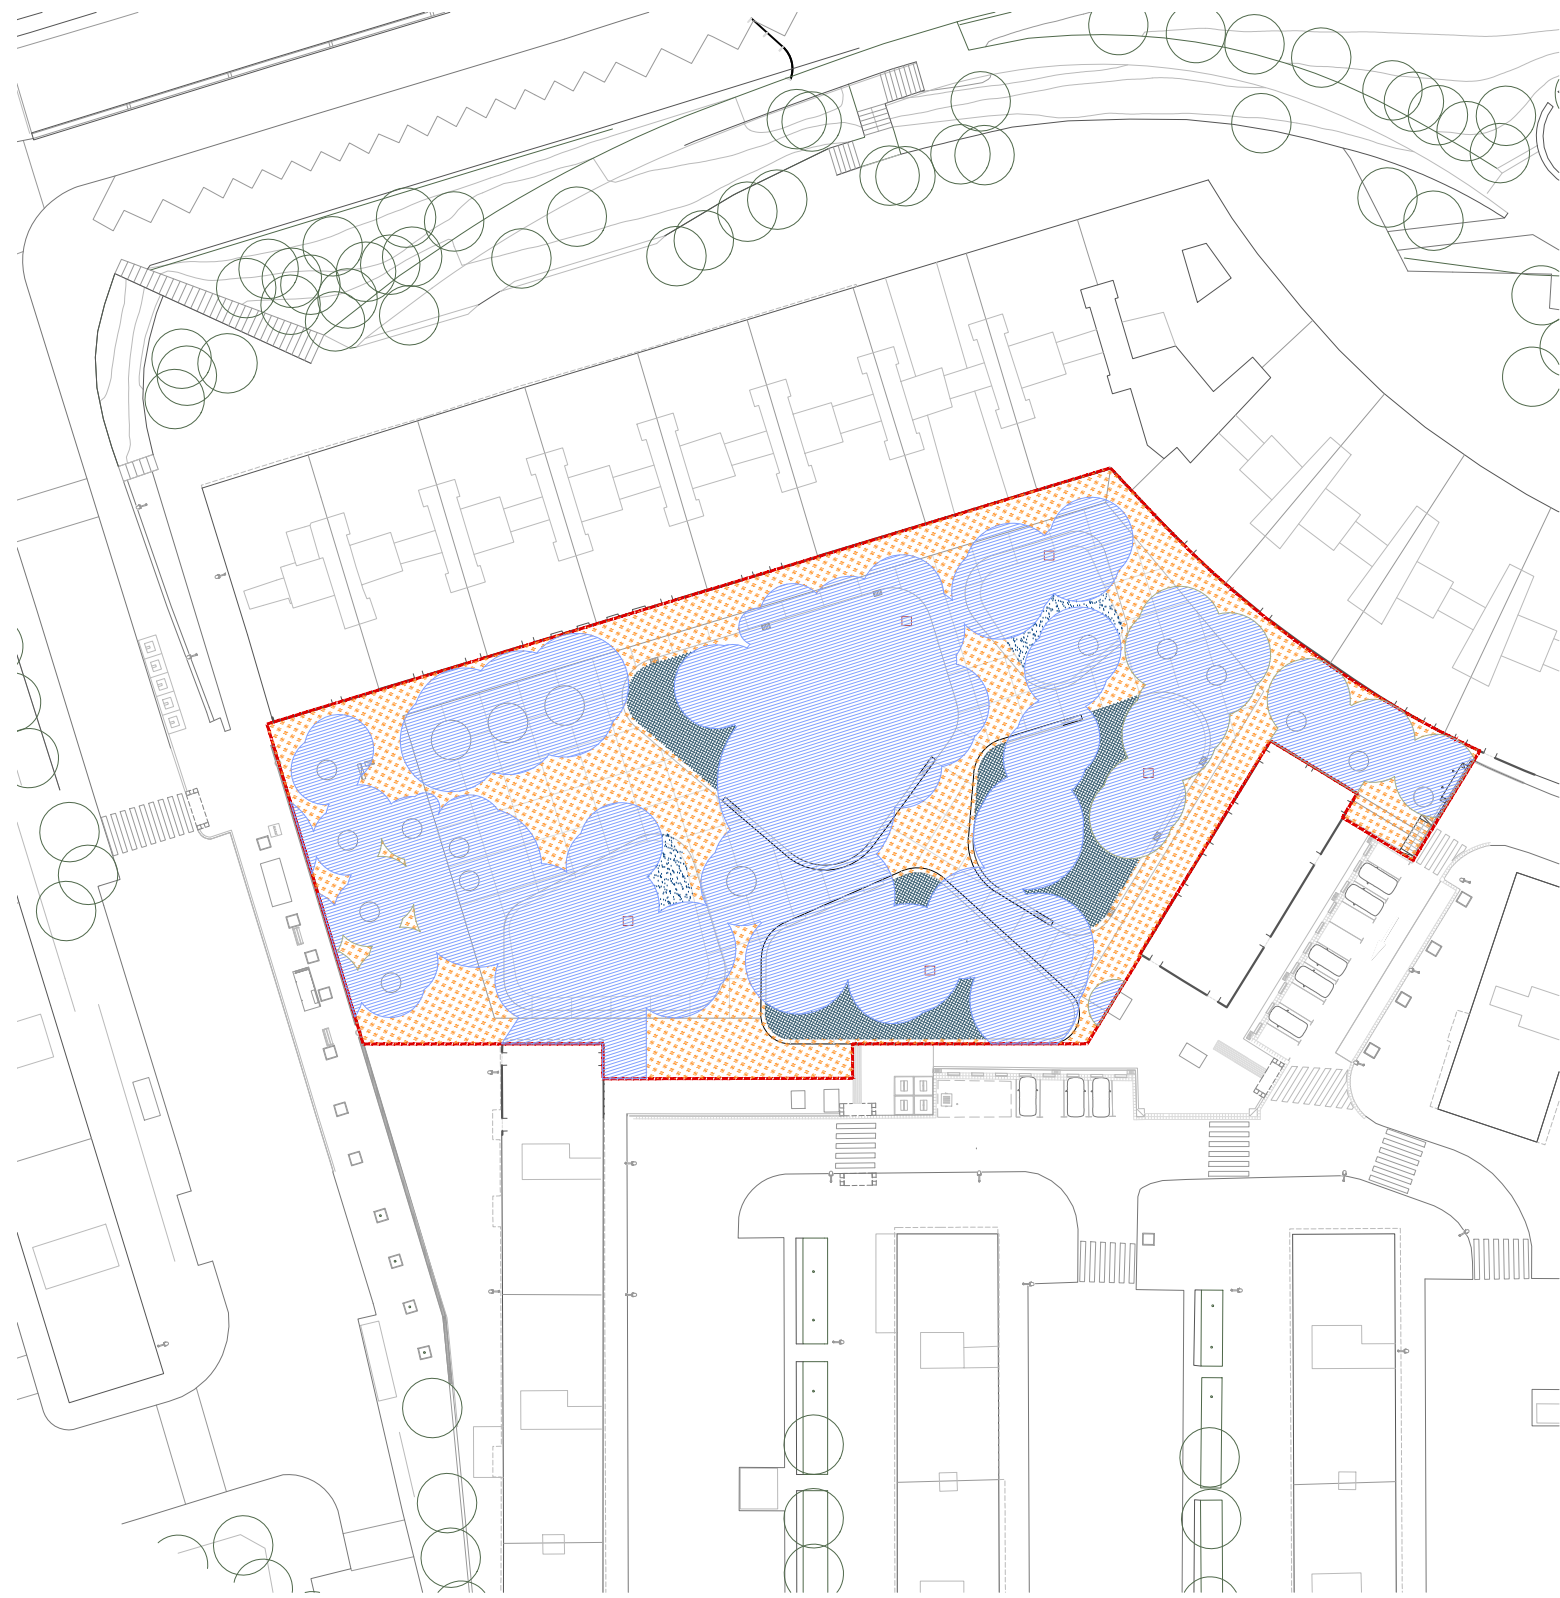


SUMA DE CAPES DE VEGETACIÓ - EN PLANTA






	Arbustiva i entapissants	819.3 m ²
	Cobertura arbòria	2538.4 m ²
	Superfície de l'àmbit	4560.3 m ²


COBERTURA VERDA ZENITAL PROPOSTA

	Cobertura Verda	2763.3 m ²
	Superfície de l'àmbit	4560.3 m ²



ILLES DE CALOR - EN PLANTA

	Ombra	3118.6 m ²
	Superfície permeable	40.3 m ²
	Superfície verda	222.6 m ²
	Superfície impermeable exposada al sol	1184.8 m ²
	Superfície de l'àmbit	4560.3 m ²

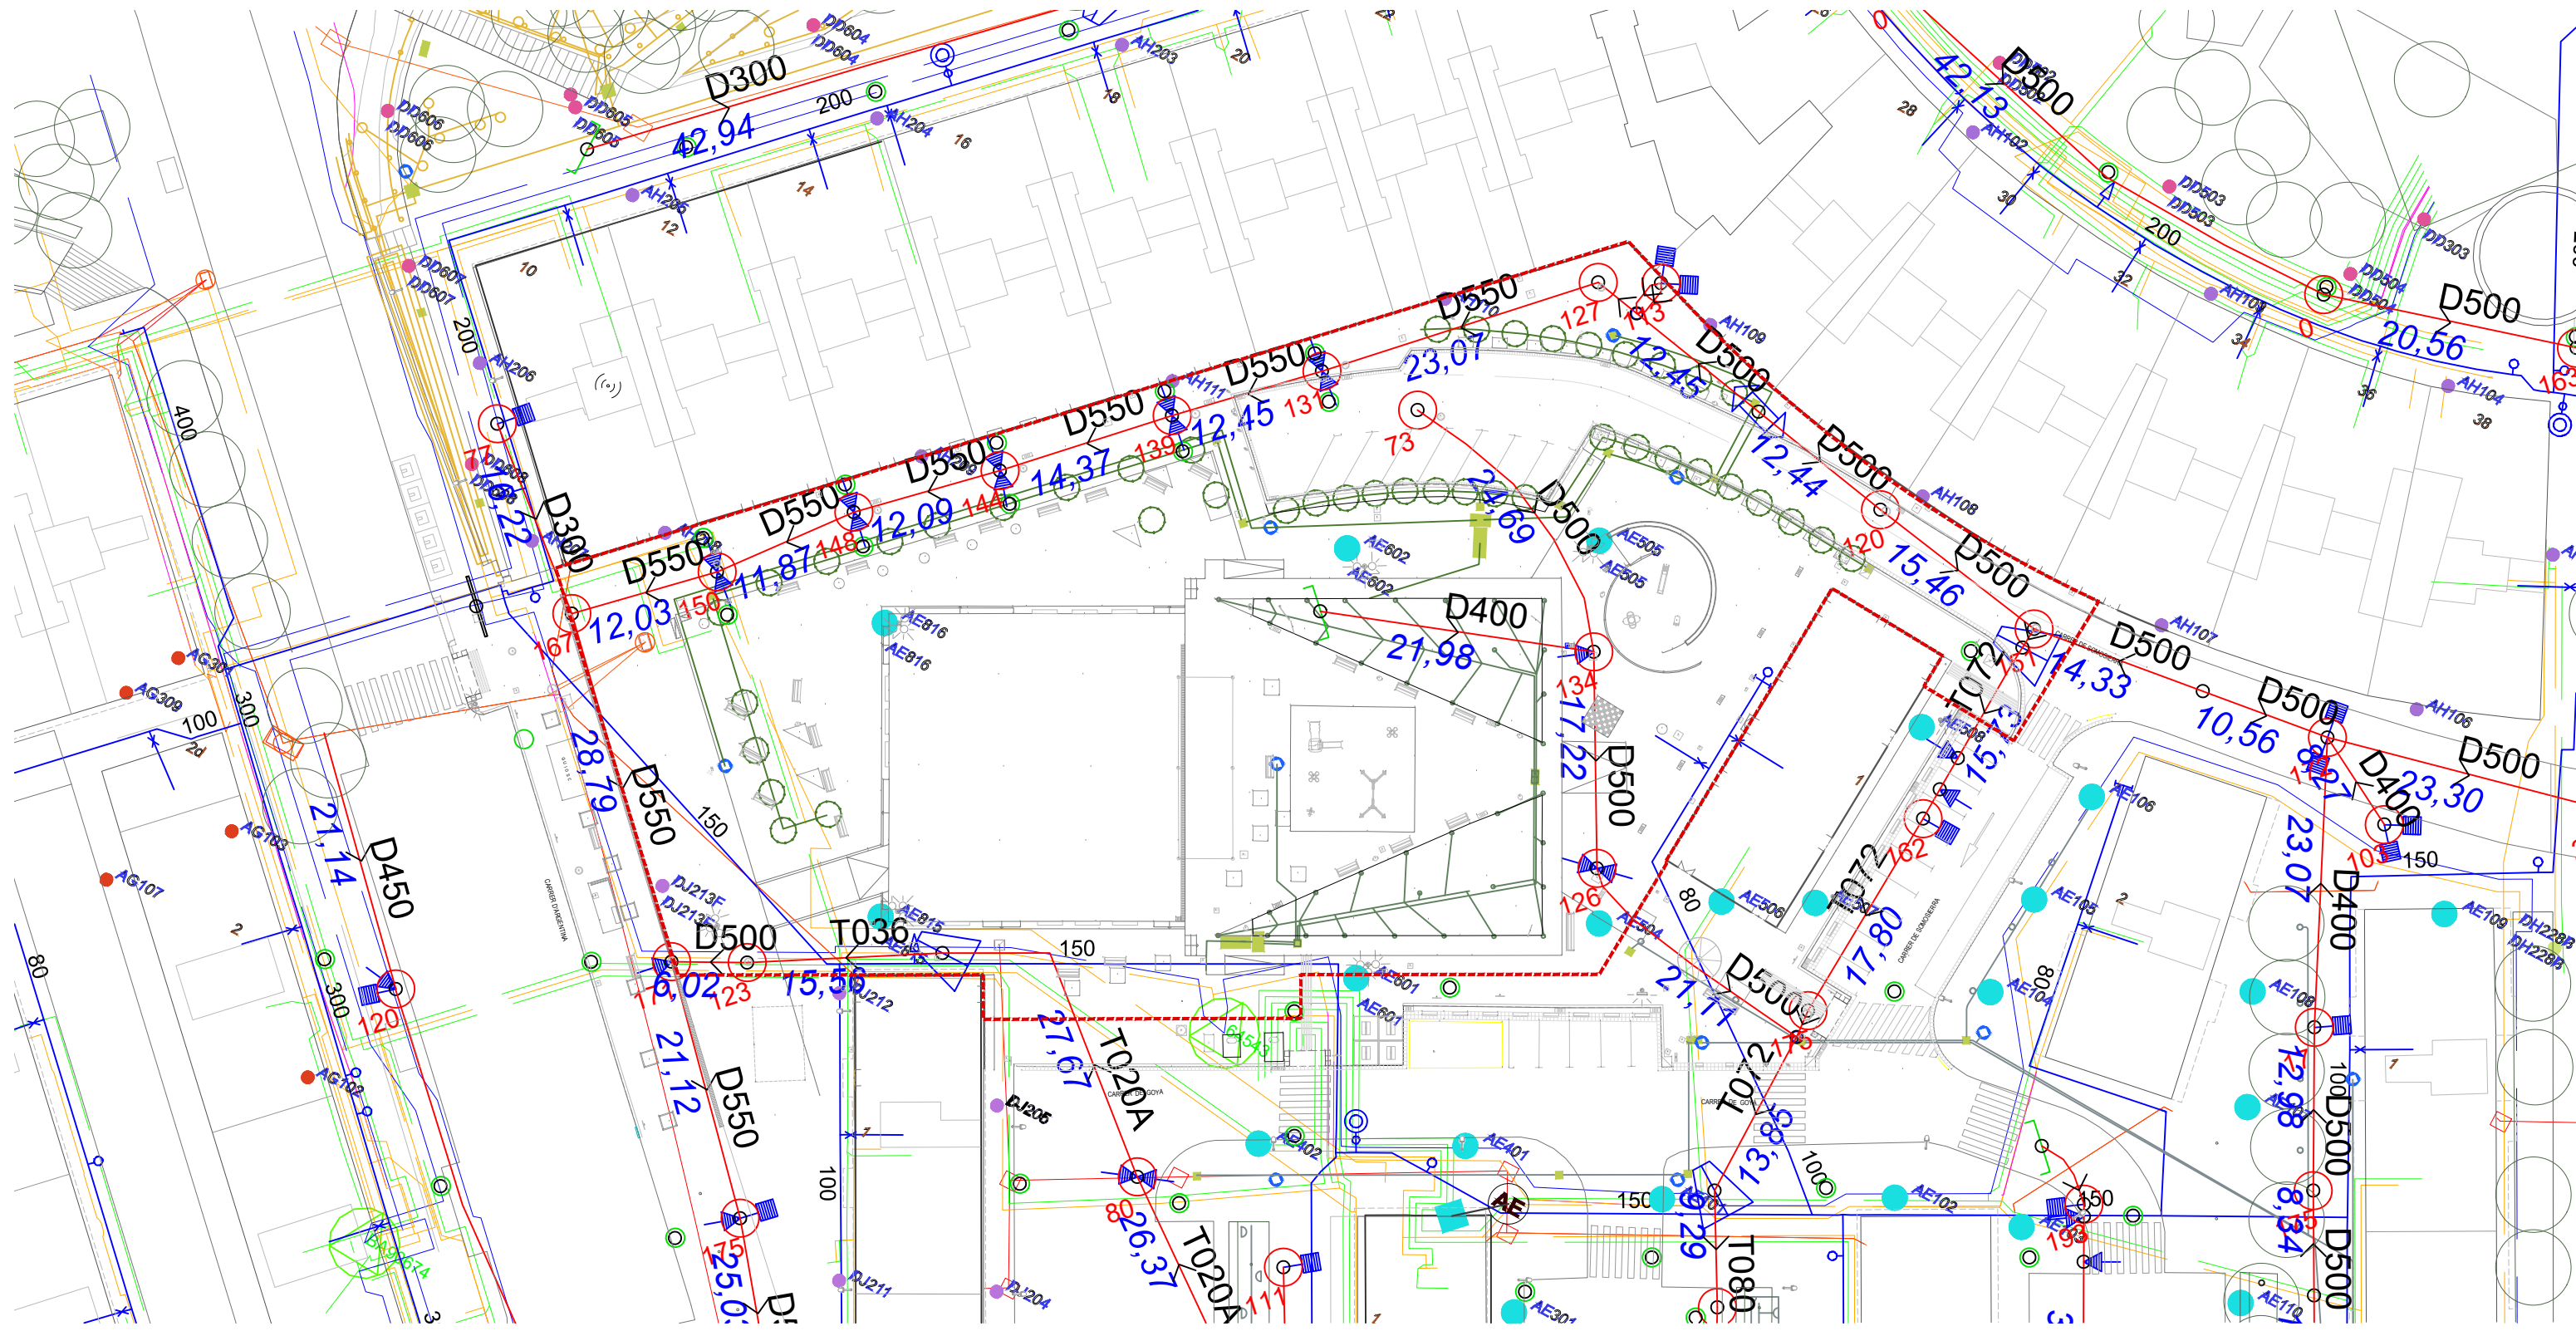

ELECTRICITAT

- TRAM DE CABLEJAT SOTERRAT DE BAIXA TENSIÓ
- TRAM DE CABLEJAT SOTERRAT DE MITJA TENSIÓ
- TRAÇA SOTERRADA DE CABLEJAT
- TRAÇA CANALITZADA DE CABLEJAT
- ⊙ CENTRE DE TRANSFORMACIÓ

TELECOMUNICACIONS

- TRAÇA CANALITZACIÓ JAZZTEL
- TRAÇA CANALITZACIÓ TELEFONICA
- CÀMARA REGISTRE JAZZTEL
- CÀMARA REGISTRE TELEFONICA
- ARQUETA TELEFONICA

AIGUA POTABLE

- TRAÇA CANONADA AIGUA
- ▽ DESCÀRREGA AIGUA
- ✕ ESCOMESA
- ⊙ HIDRANT
- ⊙ BOCA D'AIRE

REG

- TRAÇA CANONADA REG
- ARQUETA
- ⊙ ASPERSOR
- BOCA DE REG
- ⊙ ANELLA DE REG


ENLLUMENAT PÚBLIC

- PUNTS DE LLUM EXISTENTS - QUADRE ENLLUMENAT AH
- PUNTS DE LLUM EXISTENTS - QUADRE ENLLUMENAT DD
- PUNTS DE LLUM EXISTENTS - QUADRE ENLLUMENAT AE
- PUNTS DE LLUM EXISTENTS - QUADRE ENLLUMENAT AG
- PUNTS DE LLUM EXISTENTS - QUADRE ENLLUMENAT DJ
- QUADRE ENLLUMENAT

LA INFORMACIÓ DE PLÀNOLS DE SERVEIS ÉS APROXIMADA I CALDRÀ CONTRASTAR AMB INFORMACIÓ APORTADA PER LA COMPANYIA I AMB CALES ABANS DE L'INICI DE L'OBRA

CAL CONTRASTAR LA INFORMACIÓ DE SERVEIS EXISTENTS AMB LES COMPANYIES ABANS DE COMENÇAR L'OBRA

ES MOSTRA LA UBICACIÓ DE LES CALES REALITZADES DURANT LA REDACCIÓ DEL PROJECTE

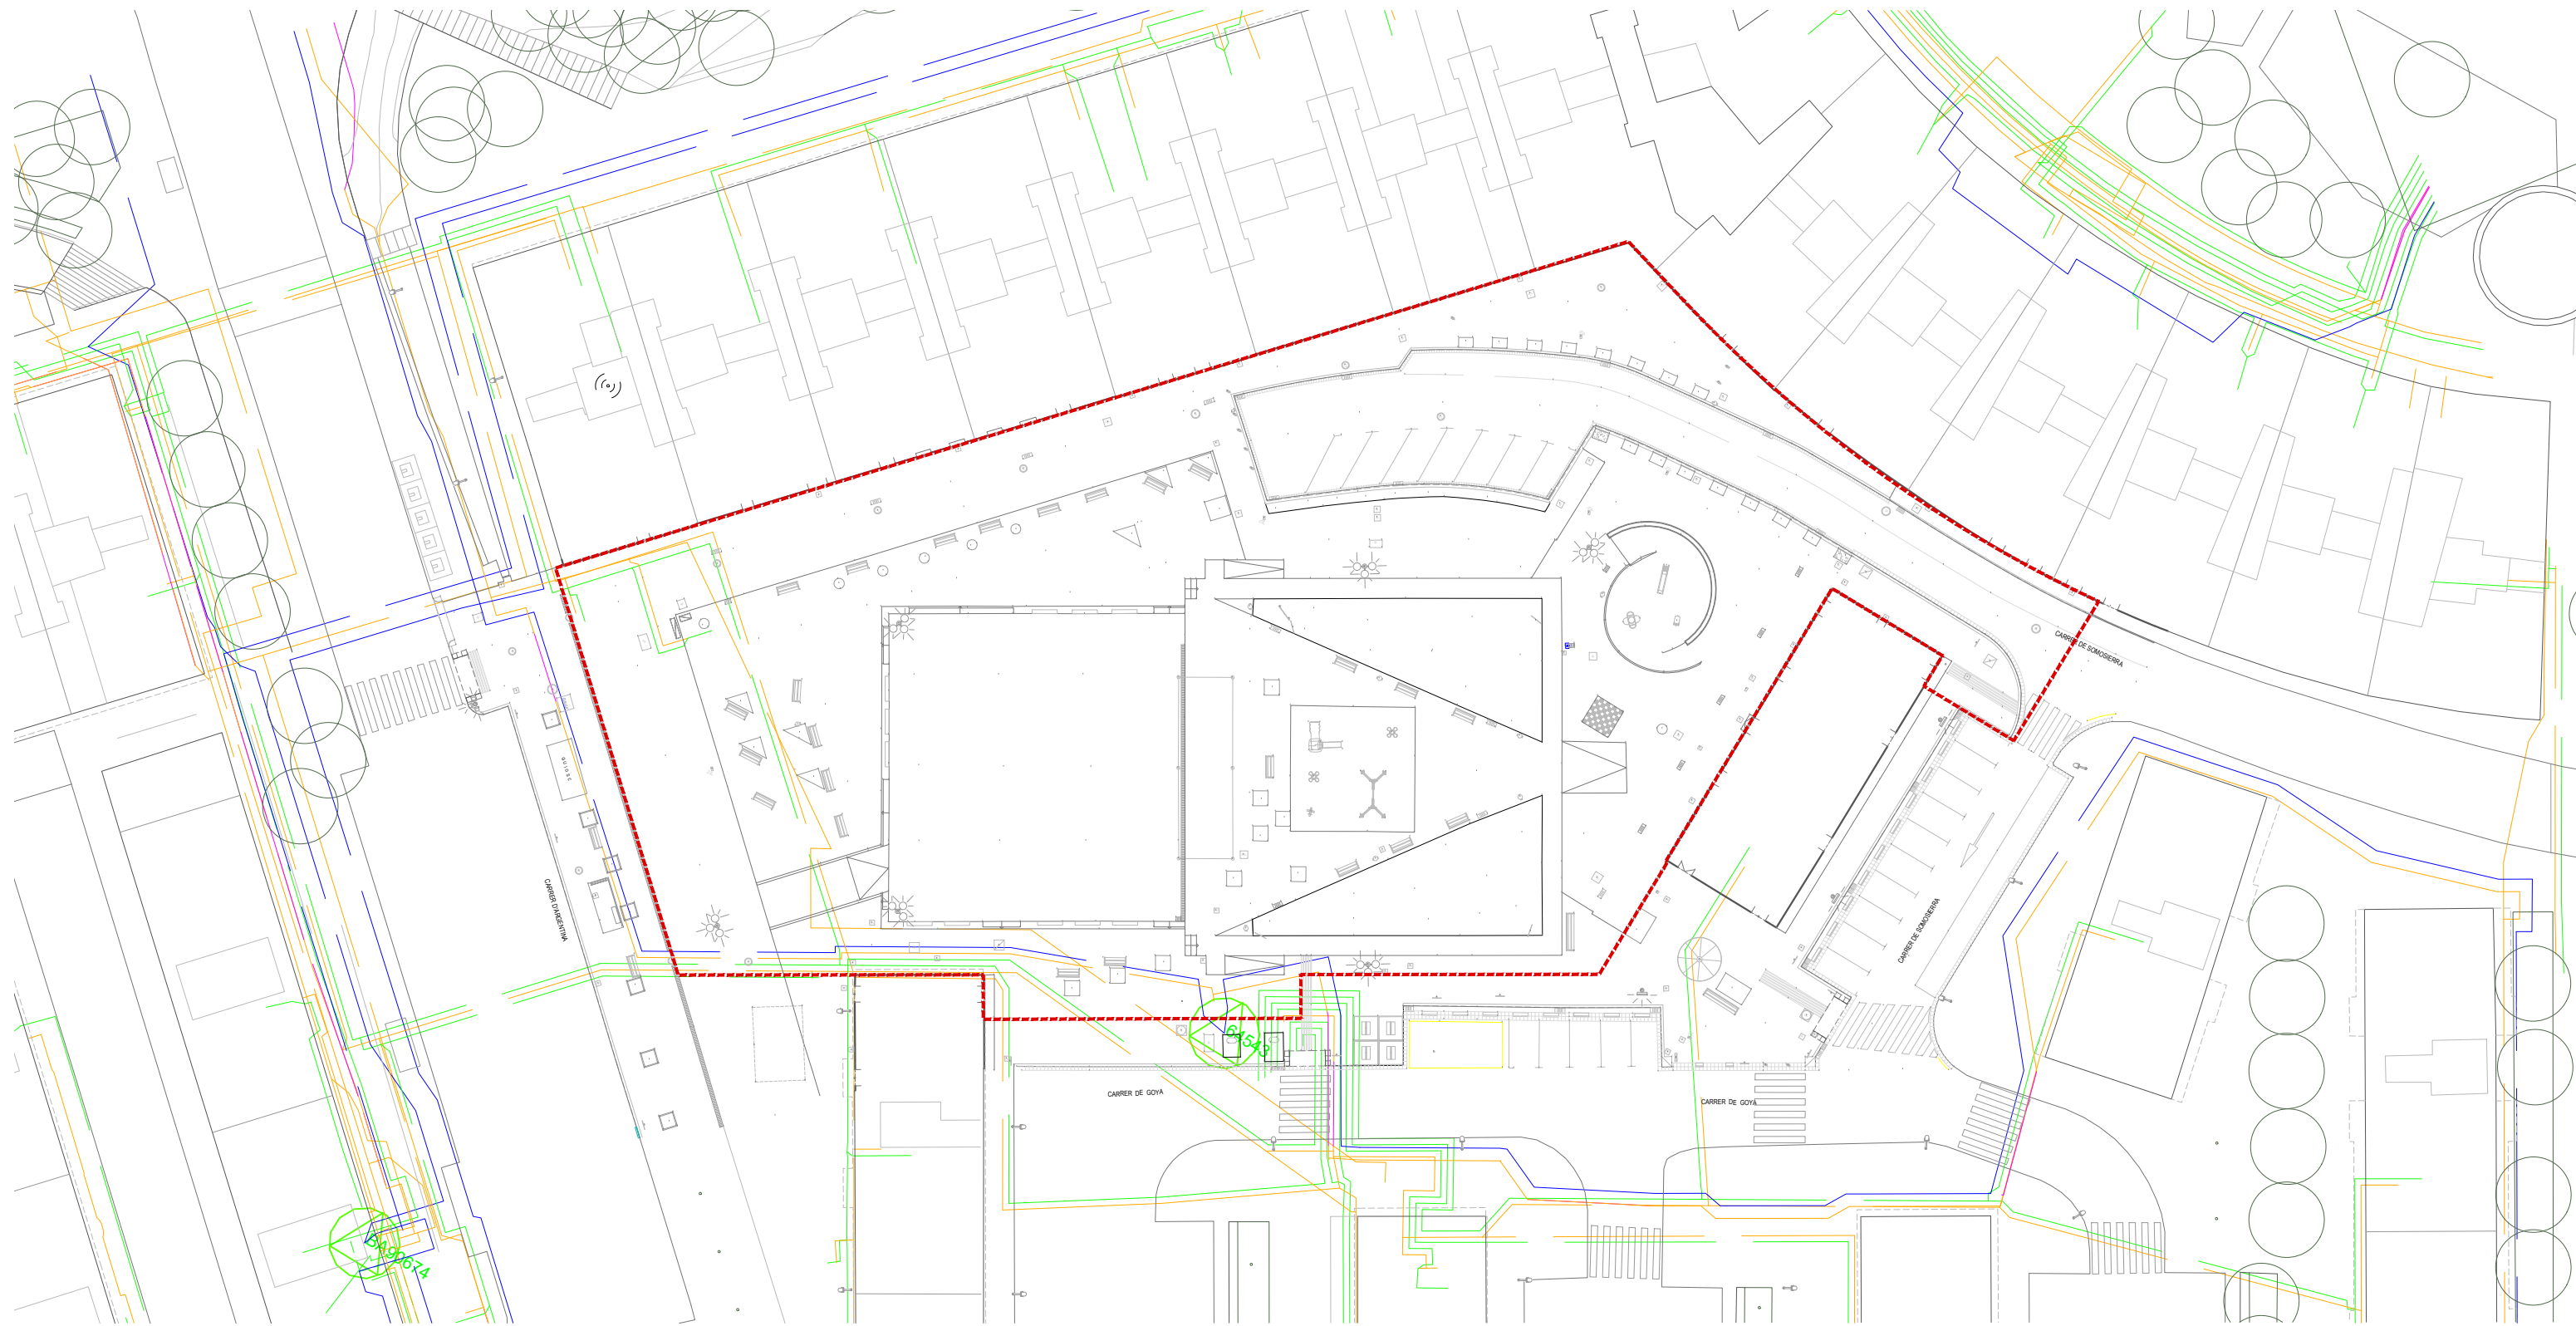


ELECTRICITAT

- TRAM DE CABLEJAT SOTERRAT DE BAIXA TENSIÓ
- TRAM DE CABLEJAT SOTERRAT DE MITJA TENSIÓ
- TRAÇA SOTERRADA DE CABLEJAT
- TRAÇA CANALITZADA DE CABLEJAT
- ⊠ CENTRE DE TRANSFORMACIÓ

CAL CONTRASTAR LA INFORMACIÓ DE SERVEIS EXISTENTS AMB LES COMPANYIES ABANS DE COMENÇAR L'OBRA
 ES MOSTRA LA UBICACIÓ DE LES CALES REALITZADES DURANT LA REDACCIÓ DEL PROJECTE

LA INFORMACIÓ DE PLÀNOLS DE SERVEIS ÉS APROXIMADA I CALDRÀ CONTRASTAR AMB INFORMACIÓ APORTADA PER LA COMPANYIA I AMB CALES ABANS DE L'INICI DE L'OBRA

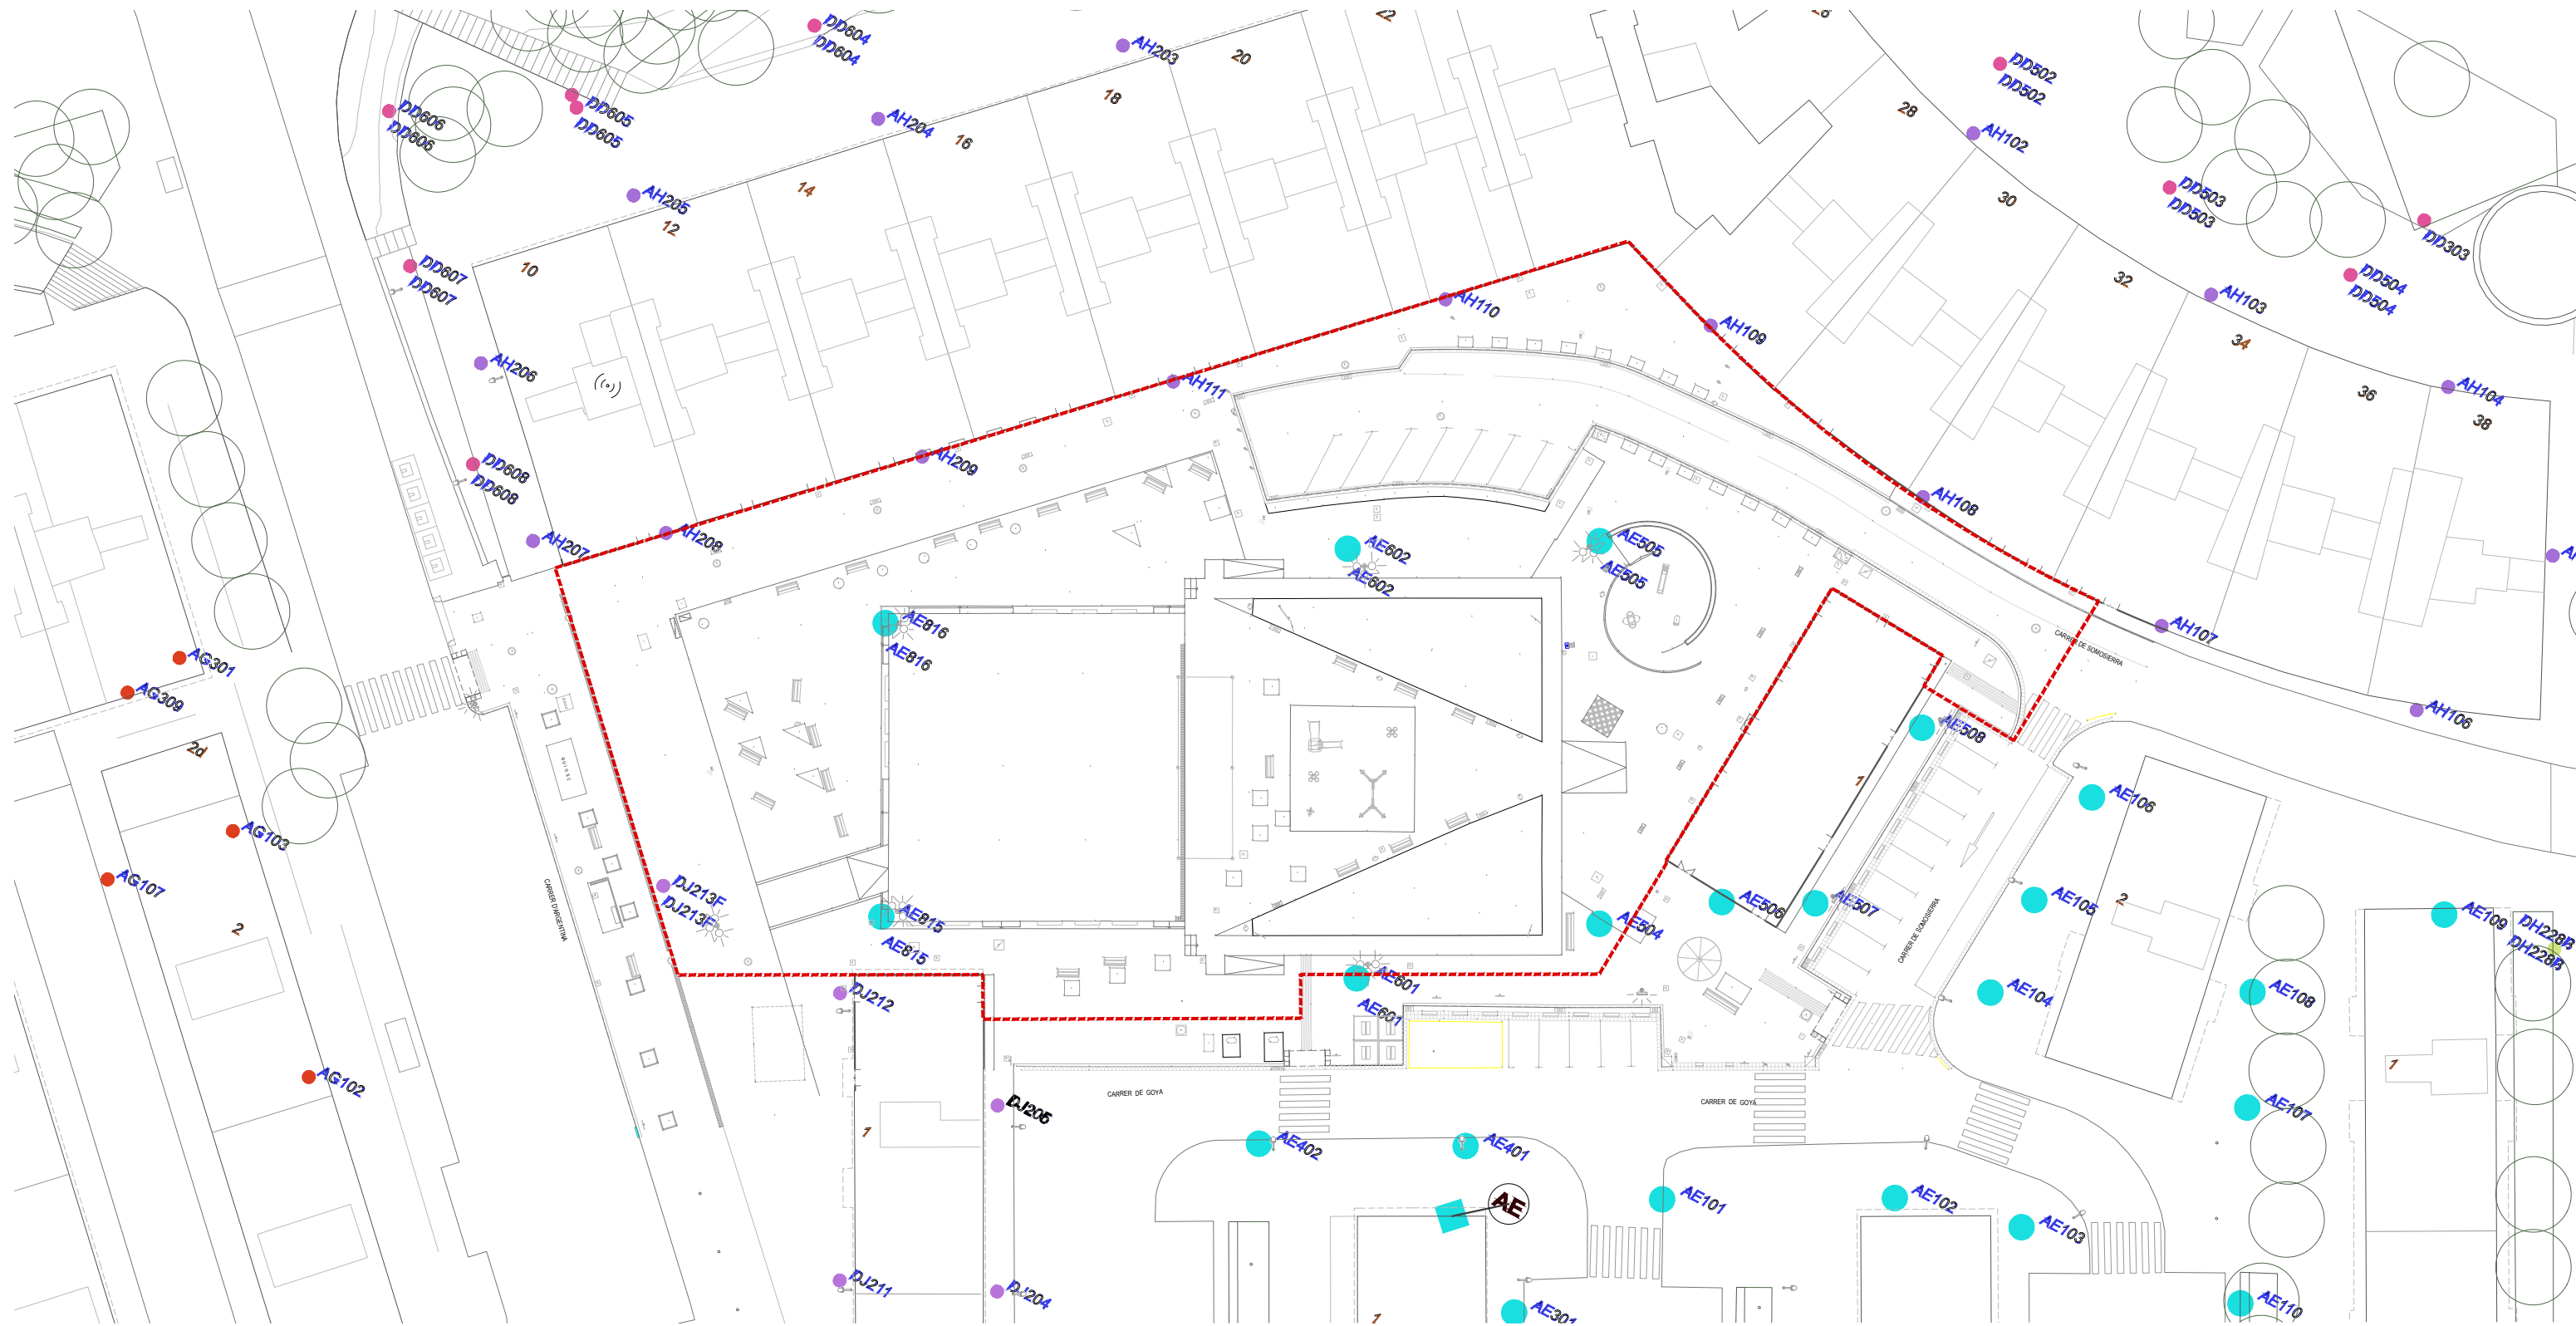


ENLLUMENAT PÚBLIC

- PUNTS DE LLUM EXISTENTS - QUADRE ENLLUMENAT AH
- PUNTS DE LLUM EXISTENTS - QUADRE ENLLUMENAT DD
- PUNTS DE LLUM EXISTENTS - QUADRE ENLLUMENAT AE
- PUNTS DE LLUM EXISTENTS - QUADRE ENLLUMENAT AG
- PUNTS DE LLUM EXISTENTS - QUADRE ENLLUMENAT DJ
- AE QUADRE ENLLUMENAT

CAL CONTRASTAR LA INFORMACIÓ DE SERVEIS EXISTENTS AMB LES COMPANYIES ABANS DE COMENÇAR L'OBRA
 ES MOSTRA LA UBICACIÓ DE LES CALES REALITZADES DURANT LA REDACCIÓ DEL PROJECTE

LA INFORMACIÓ DE PLÀNOLS DE SERVEIS ÉS APROXIMADA I CALDRÀ CONTRASTAR AMB INFORMACIÓ APORTADA PER LA COMPANYIA I AMB CALES ABANS DE L'INICI DE L'OBRA

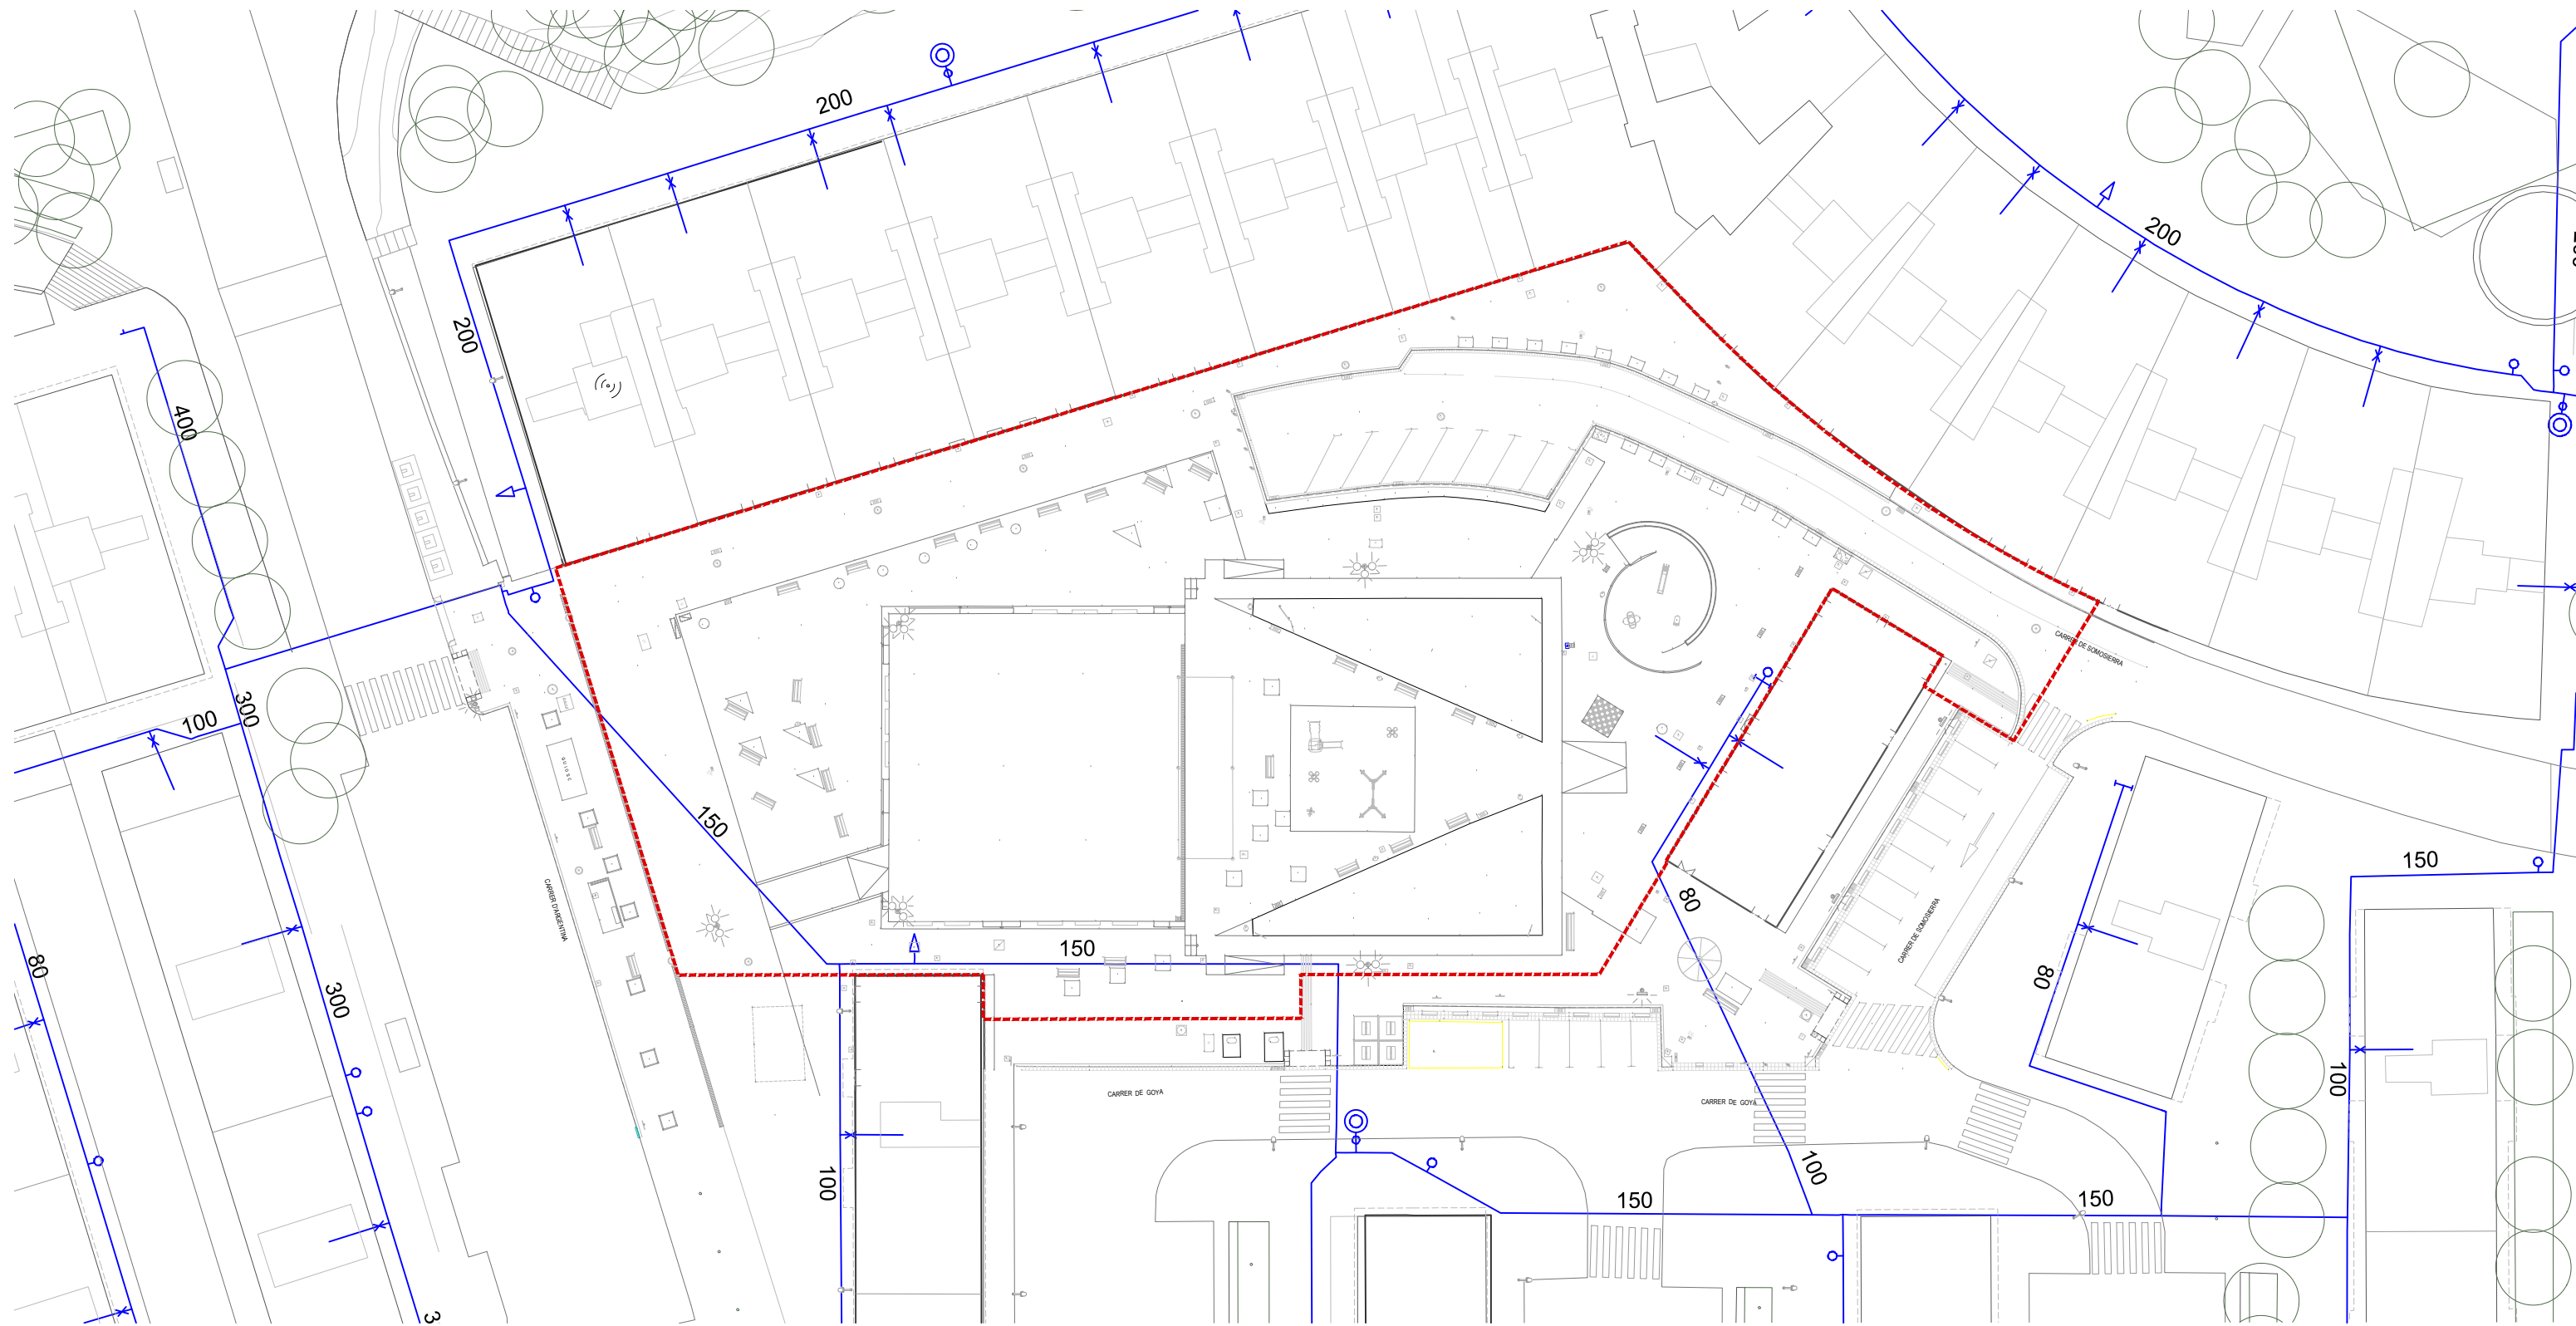


AIGUA POTABLE

- TRAÇA CANONADA AIGUA
- ▽ DESCÀRREGA AIGUA
- × ESCOMESA
- ○ HIDRANT
- ○ BOCA D'AIRE

CAL CONTRASTAR LA INFORMACIÓ DE SERVEIS EXISTENTS AMB LES COMPANYIES ABANS DE COMENÇAR L'OBRA

ES MOSTRA LA UBICACIÓ DE LES CALES REALITZADES DURANT LA REDACCIÓ DEL PROJECTE

LA INFORMACIÓ DE PLÀNOLS DE SERVEIS ÉS APROXIMADA I CALDRÀ CONTRASTAR AMB INFORMACIÓ APORTADA PER LA COMPANYIA I AMB CALES ABANS DE L'INICI DE L'OBRA

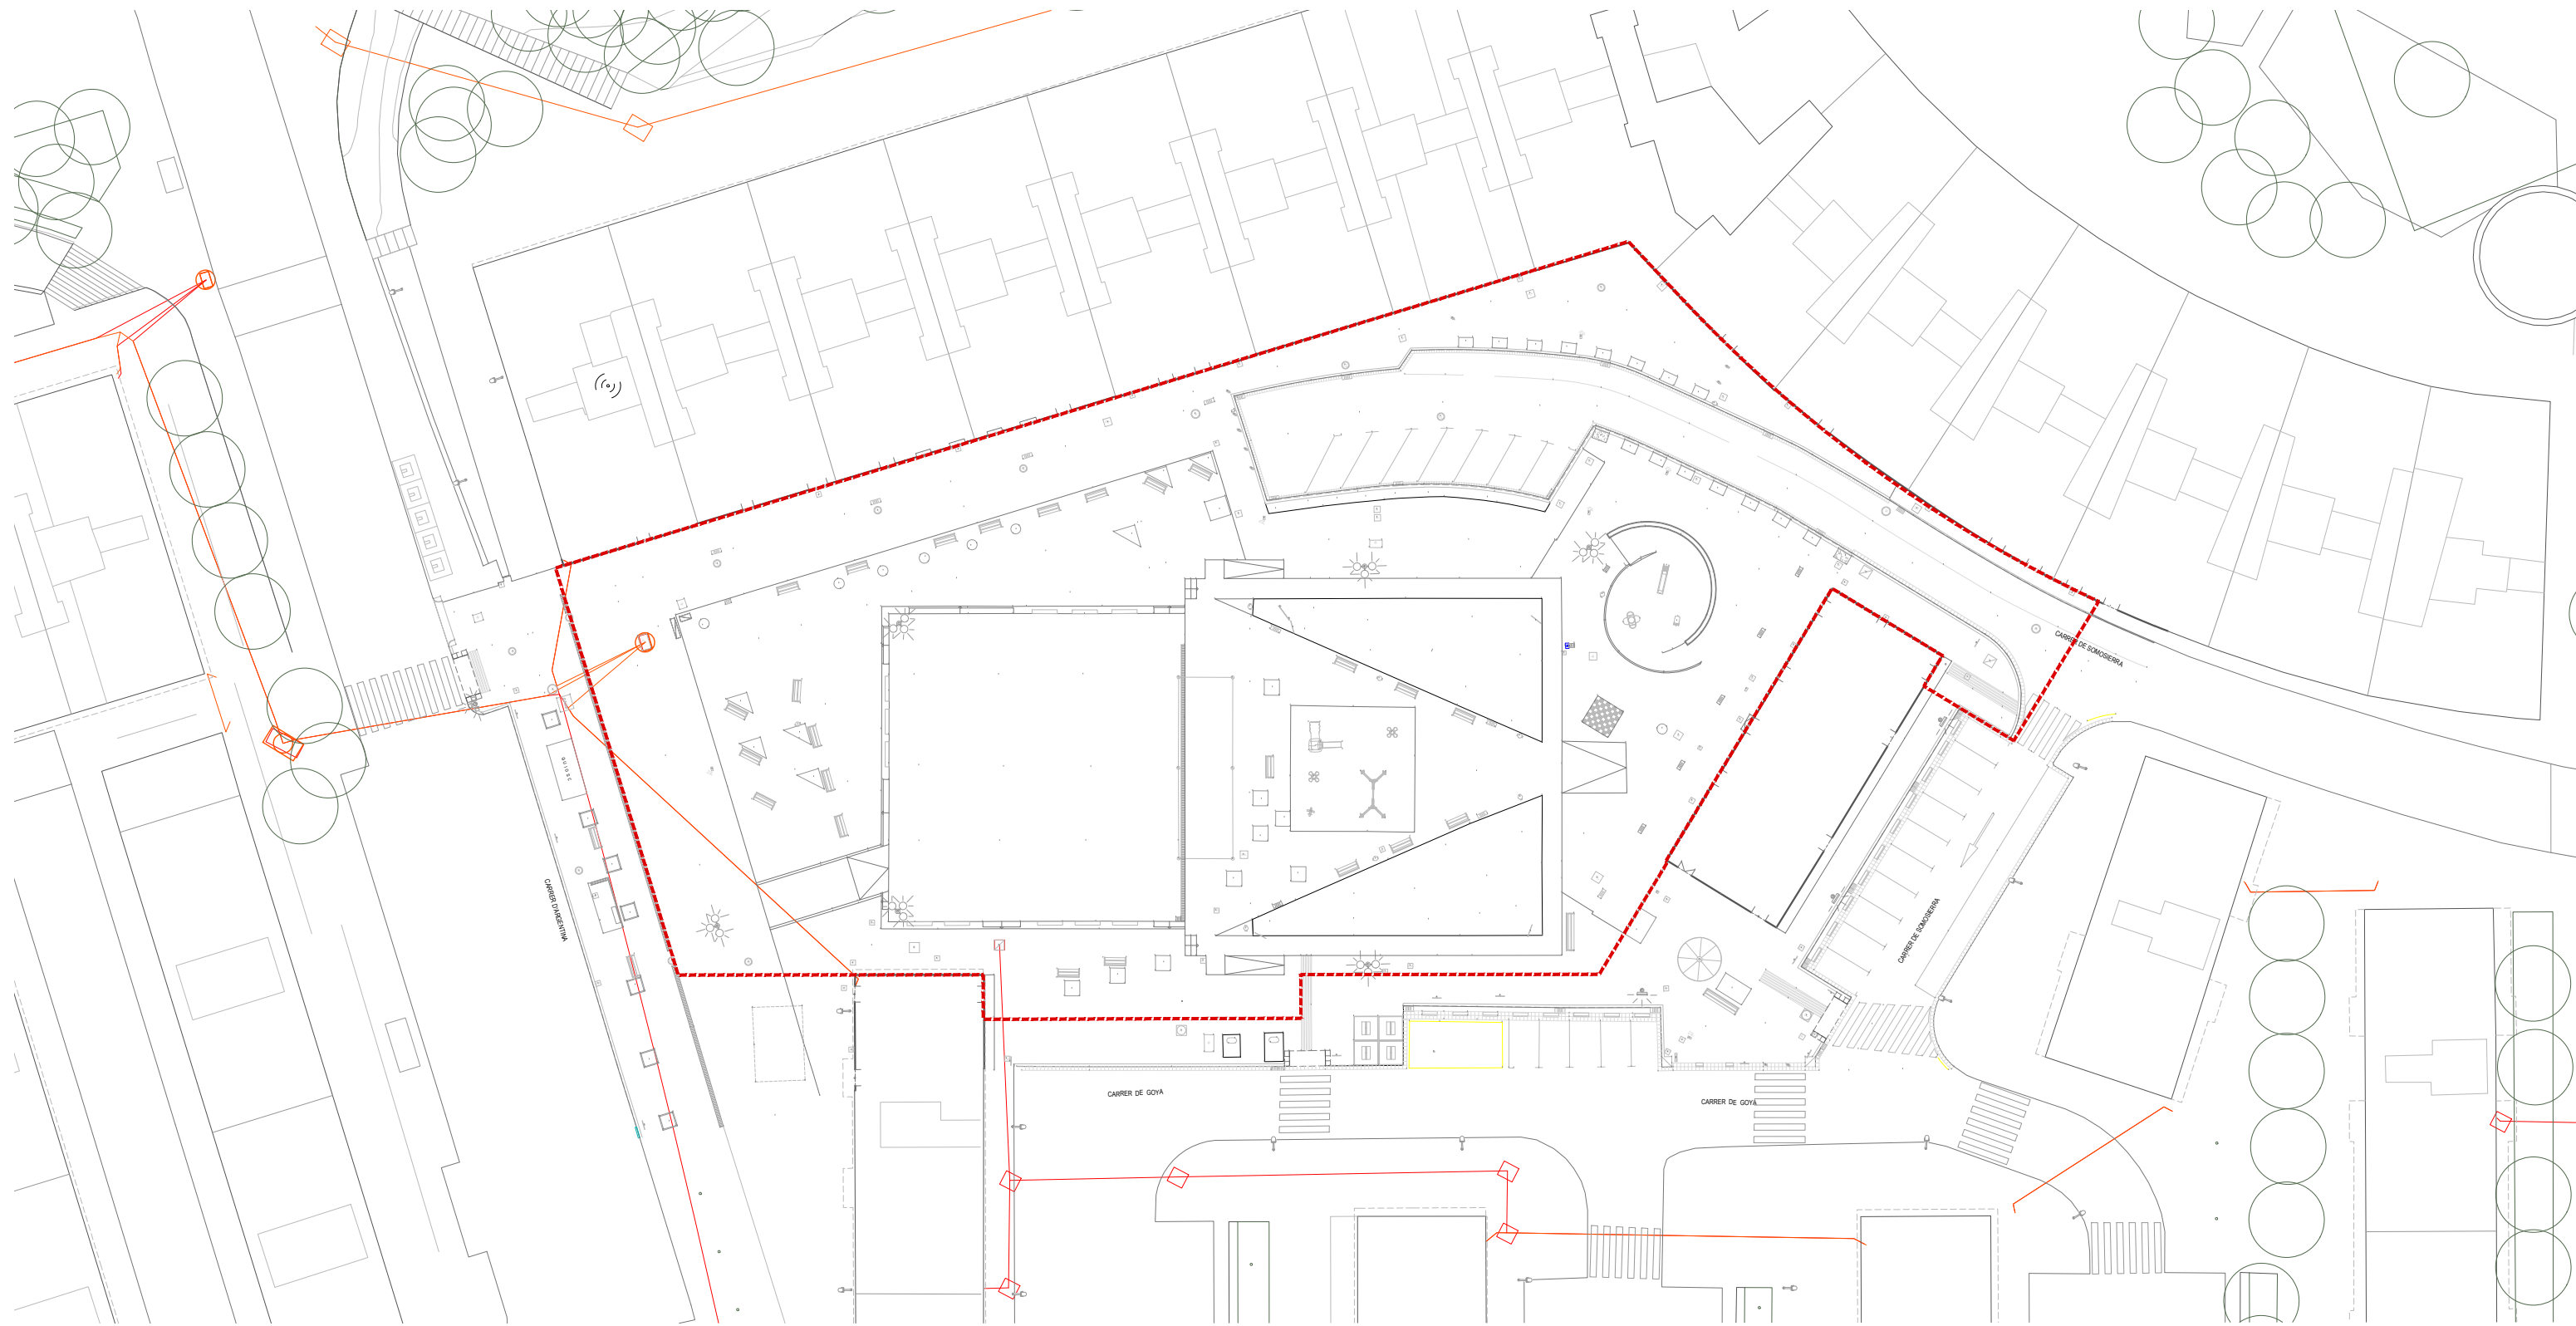


TELECOMUNICACIONS

- TRAÇA CANALITZACIÓ JAZZTEL
- TRAÇA CANALITZACIÓ TELEFONICA
- CÀMARA REGISTRE JAZZTEL
- CÀMARA REGISTRE TELEFONICA
- ARQUETA TELEFONICA

CAL CONTRASTAR LA INFORMACIÓ DE SERVEIS EXISTENTS AMB LES COMPANYIES ABANS DE COMENÇAR L'OBRA
 ES MOSTRA LA UBICACIÓ DE LES CALES REALITZADES DURANT LA REDACCIÓ DEL PROJECTE

LA INFORMACIÓ DE PLÀNOLS DE SERVEIS ÉS APROXIMADA I CALDRÀ CONTRASTAR AMB INFORMACIÓ APORTADA PER LA COMPANYIA I AMB CALES ABANS DE L'INICI DE L'OBRA

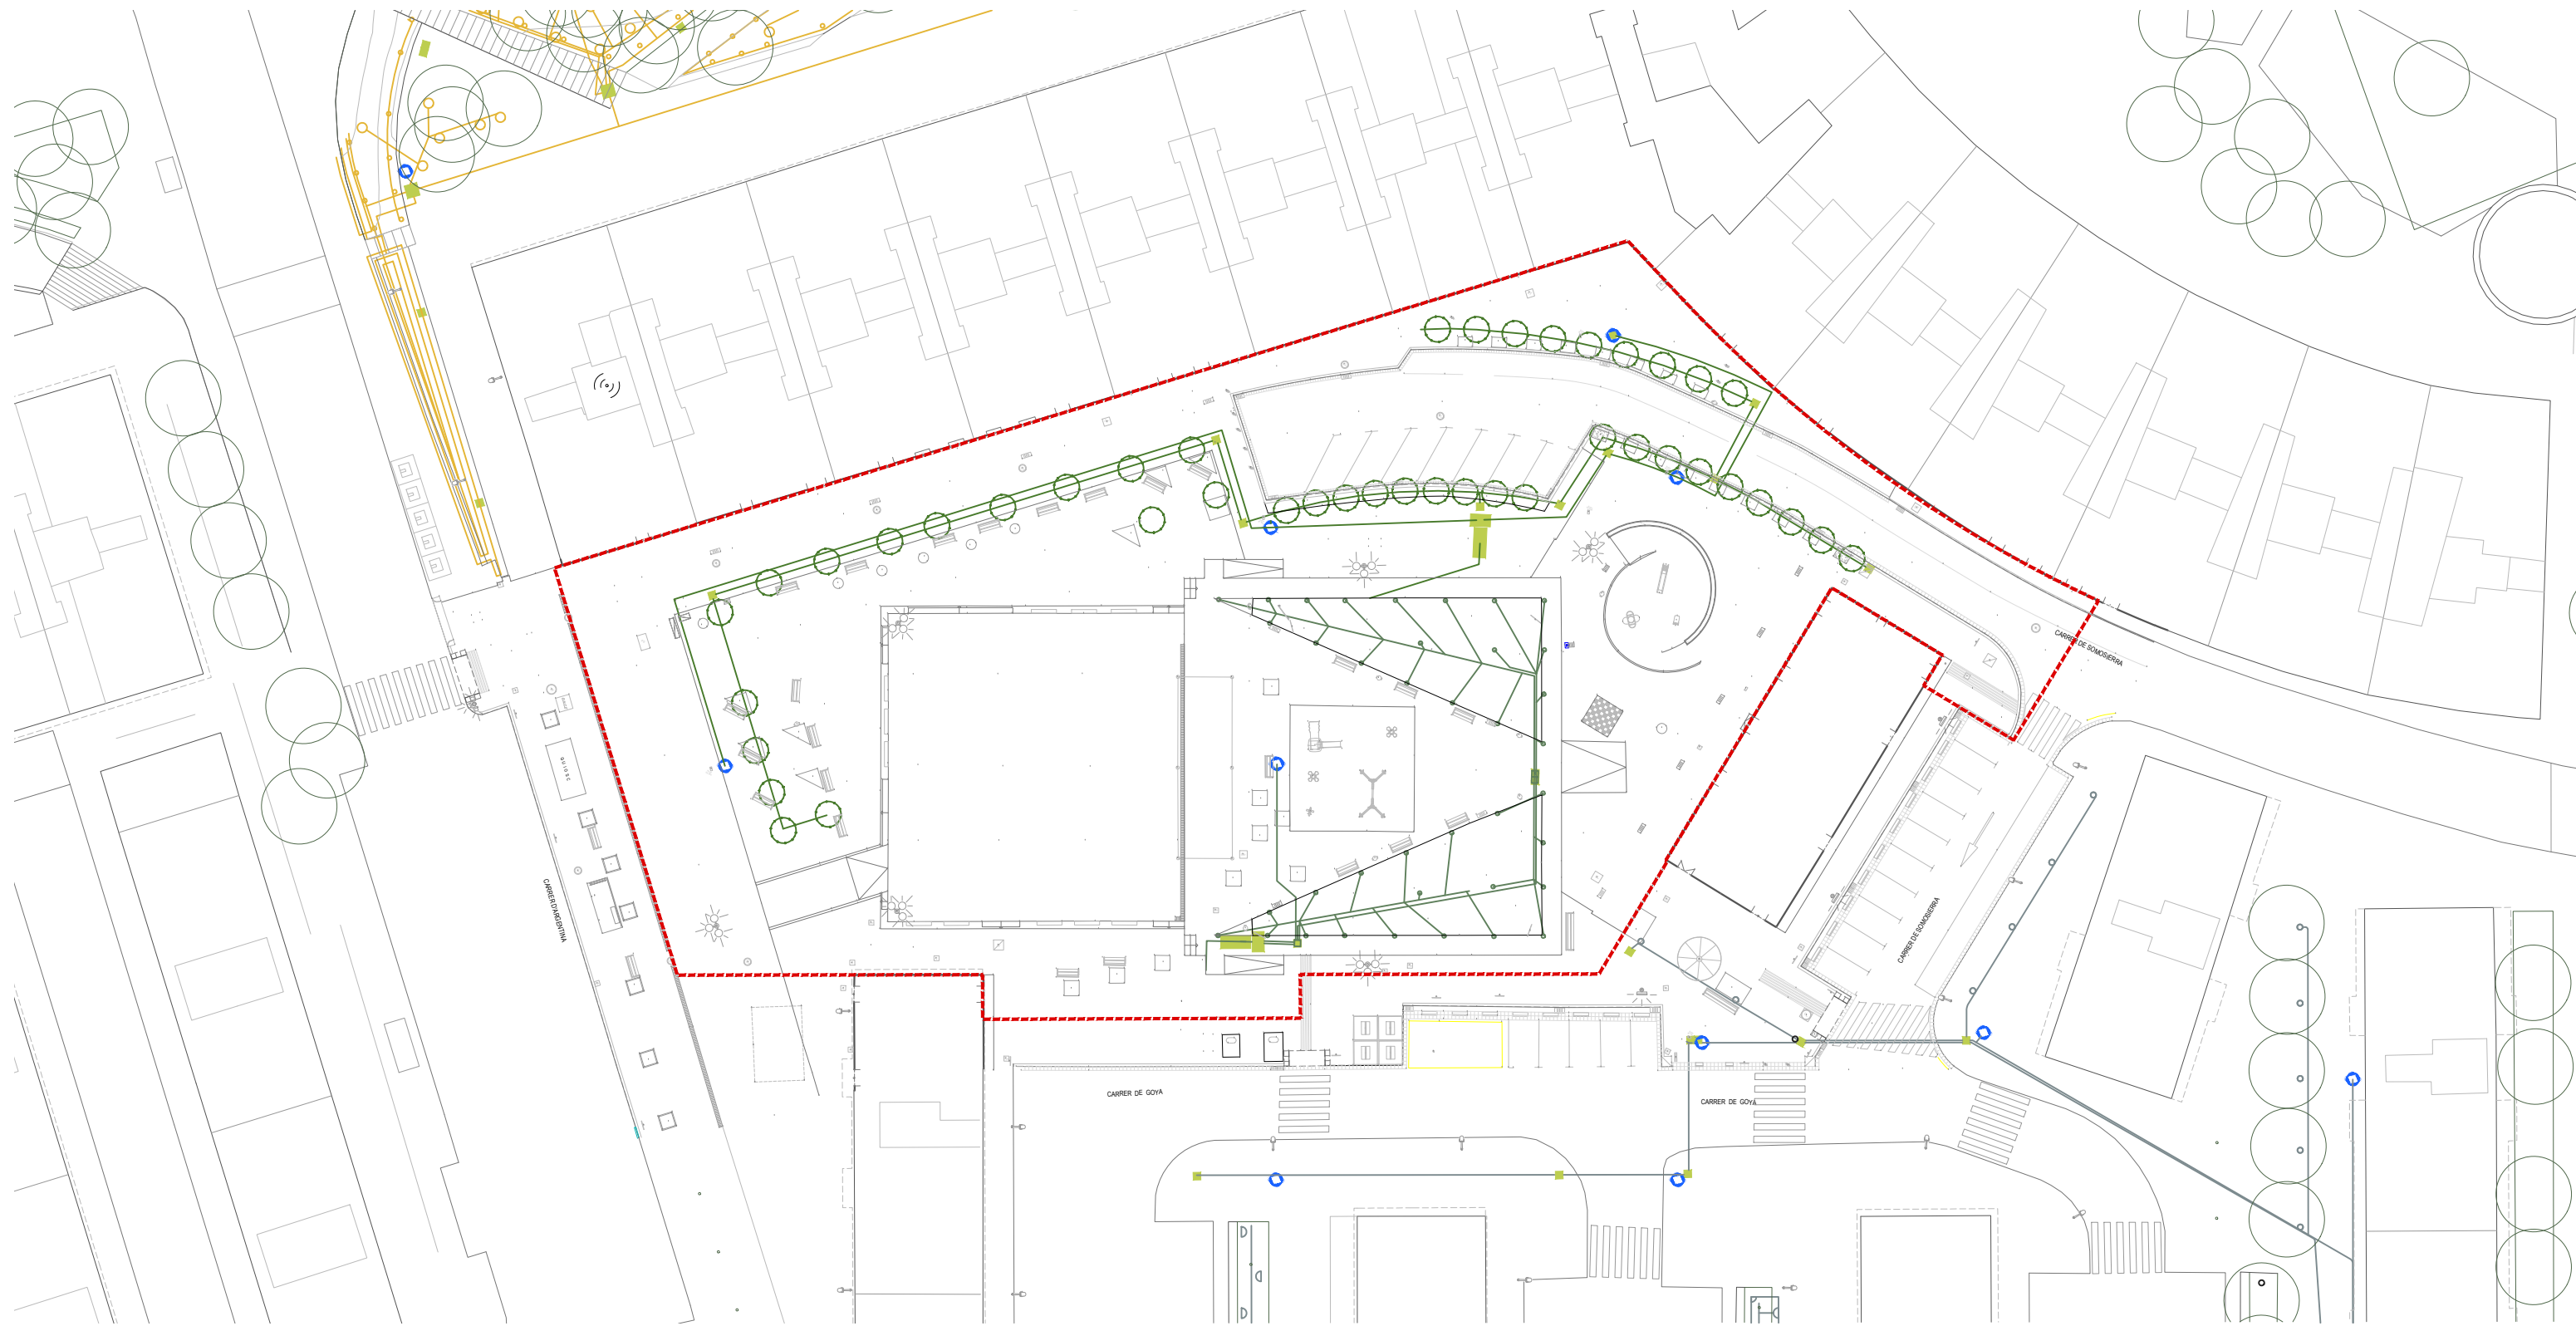


REG

- TRAÇA CANONADA REG
- ARQUETA
- ⊙ ASPERSOR
- BOCA DE REG
- ⊗ ANELLA DE REG

CAL CONTRASTAR LA INFORMACIÓ DE SERVEIS EXISTENTS AMB LES COMPANYIES ABANS DE COMENÇAR L'OBRA
 ES MOSTRA LA UBICACIÓ DE LES CALES REALITZADES DURANT LA REDACCIÓ DEL PROJECTE

LA INFORMACIÓ DE PLÀNOLS DE SERVEIS ÉS APROXIMADA I CALDRÀ CONTRASTAR AMB INFORMACIÓ APORTADA PER LA COMPANYIA I AMB CALES ABANS DE L'INICI DE L'OBRA

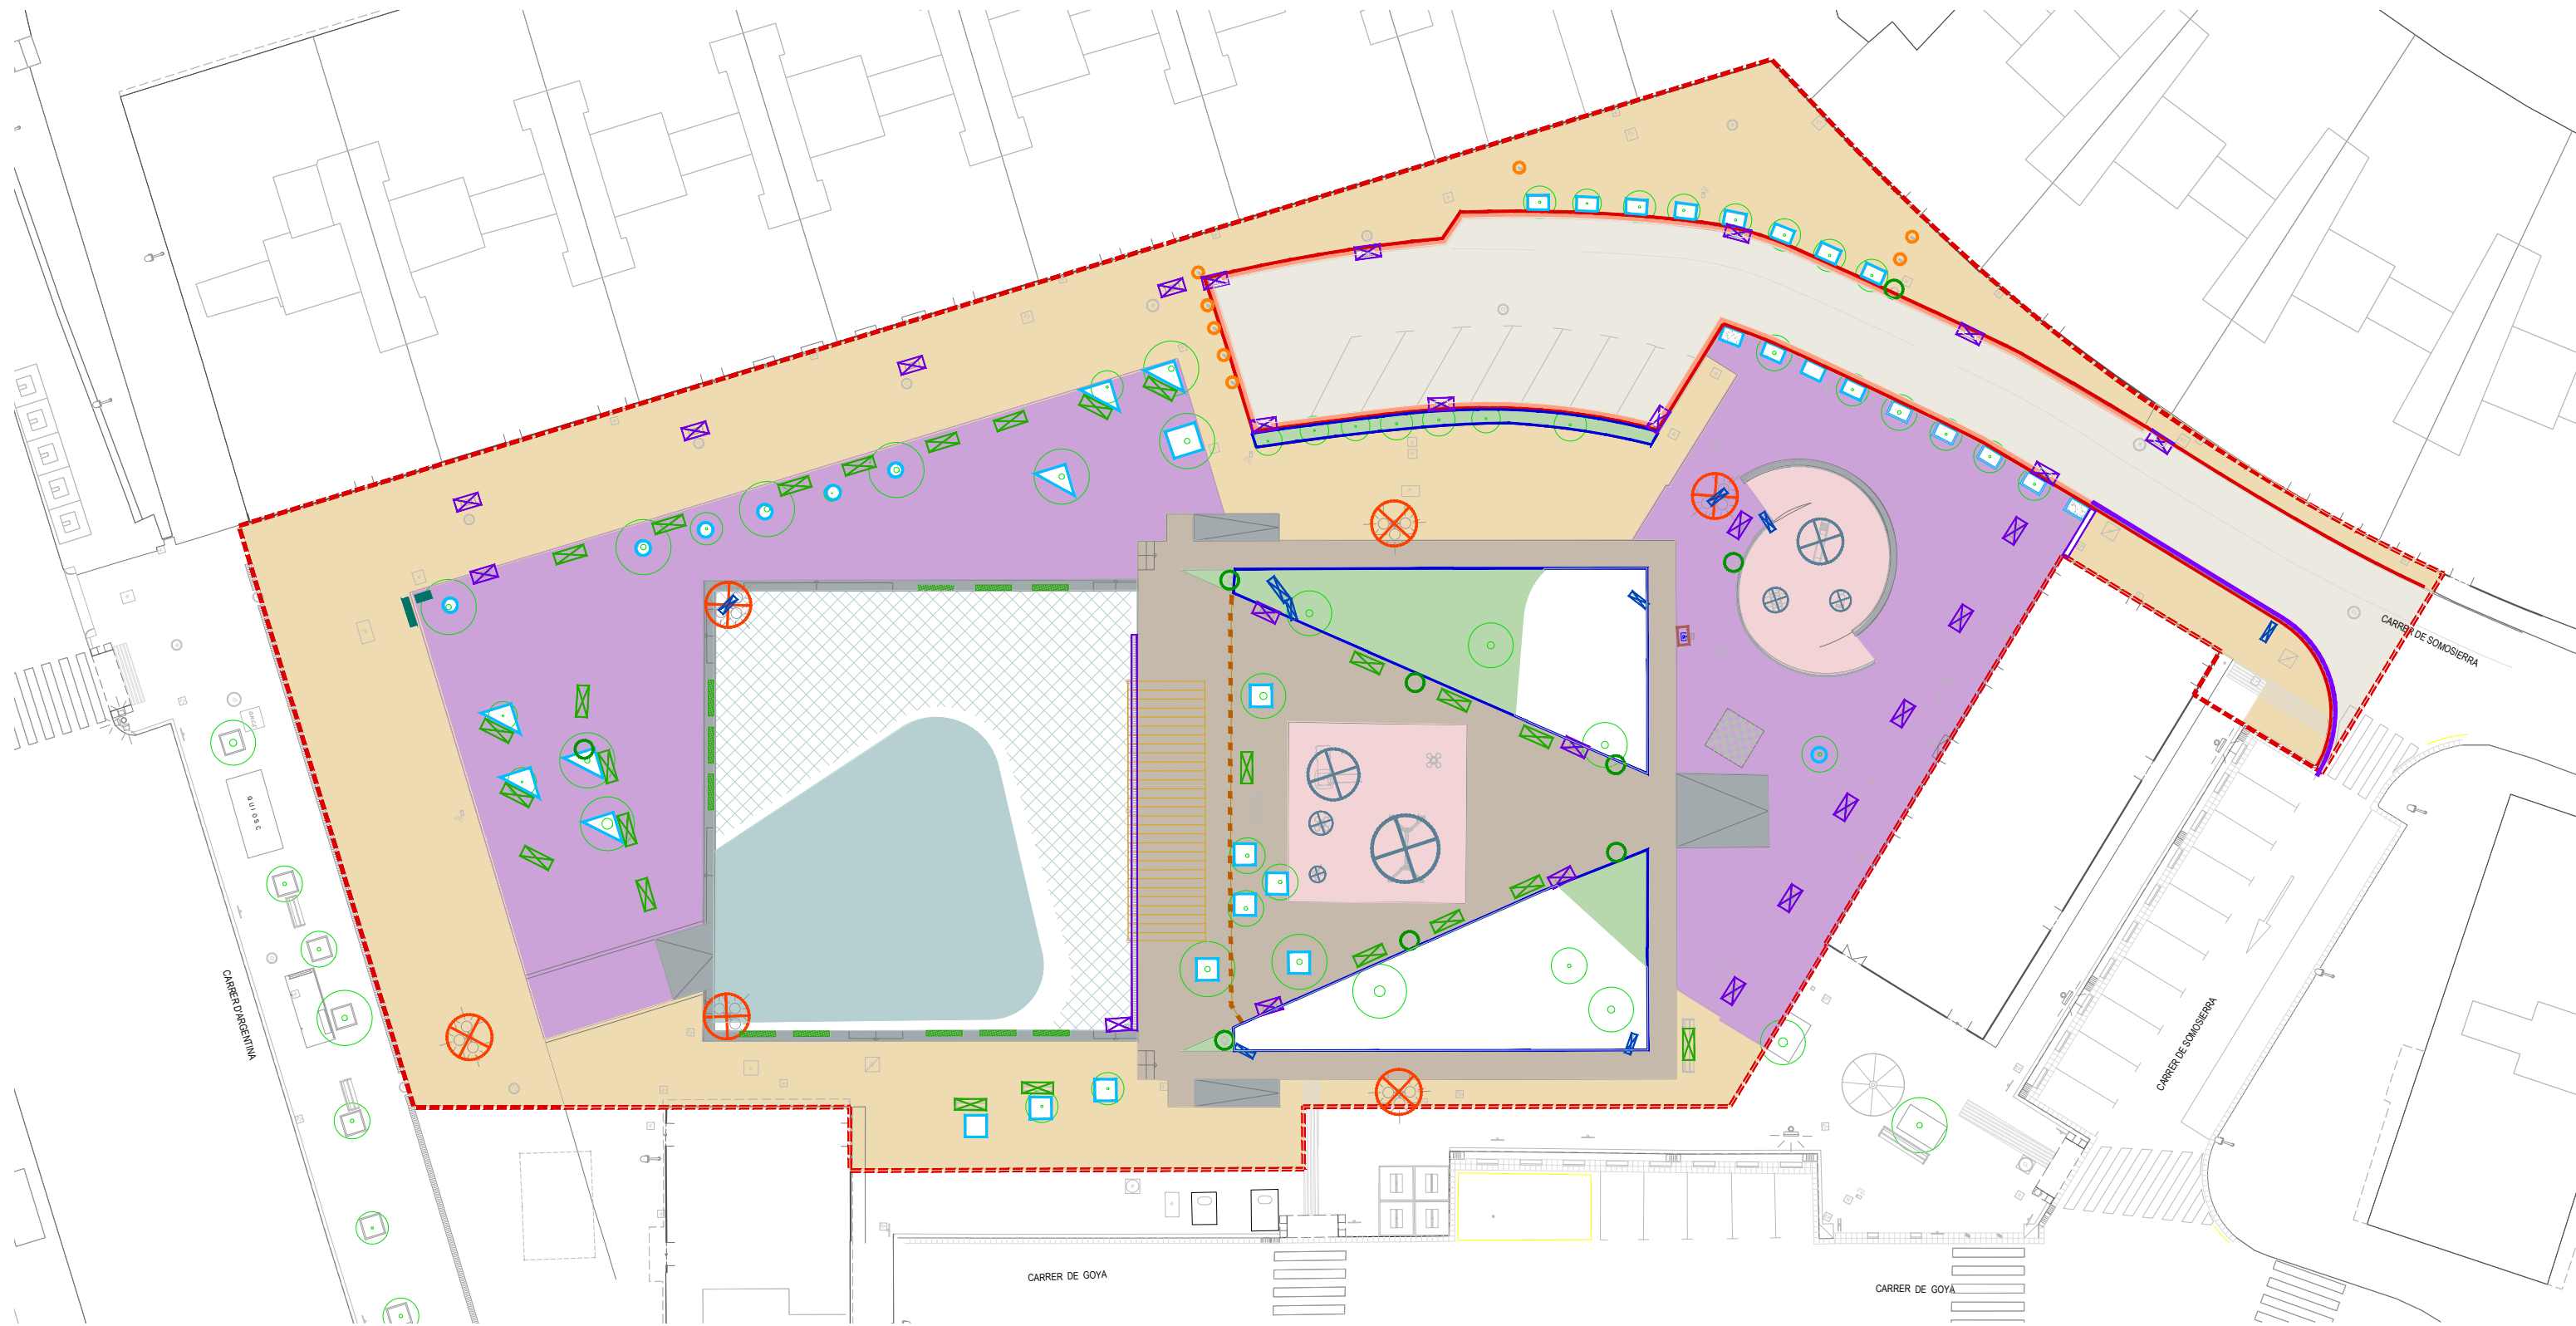

ENDERROCS PAVIMENTS

Asfalt	467 m2	Vorada	157 ml
Paviment de panot 4 pastilles	1.348 m2	Rigola 20 cm	134 ml
Paviment de formigó continu desactivat	970 m2	Rigola 30 cm	23 ml
Paviment llosa prefabricada de formigó	233 m2	Escocell	41 uts
Paviment llosa prefabricada de formigó i subbase	338 m2	Encintat xapa metàl·lica	168 ml
Paviment de cautxú	174 m2	Superfície de parterre	115 m2
Paviment llosa prefabricada formigó a cota diferent 500 m2			
Elements de formigó en masa (murets, rampes...)	94 m2		
Bancs de formigó	11 uts		

ELEMENTS A RETIRAR

Pèrgola	1ut.
Jocs infantils	6ut.
Bàculs	6ut.
Papereres	9ut.
Bancs fusta	25ut.
Pilones	8ut.
Tanca de fusta	24 ml
Enderroc d'embornals i massissat	26ut.
Rètols i senyals	9ut.
Font	1ut.

ELEMENTS A MANTENIR

Armaris elèctrics	2ut.
-------------------	------