

3125_Mv

**MEMÒRIA VALORADA PER A COBRIR UNA
PISTA POLIESPORTIVA, CONSTRUCCIÓ D'UN
BAR, MAGATZEM, ESCENARI I VESTIDORS A
RIUDARENES**

PLÀNOLS

Promou

AJUNTAMENT DE RIUDARENES.





Joan Martín Salcedo

Arquitecte de la unitat de Serveis Tècnics del Consell Comarcal de la Selva

Març de 2025

AJUNTAMENT

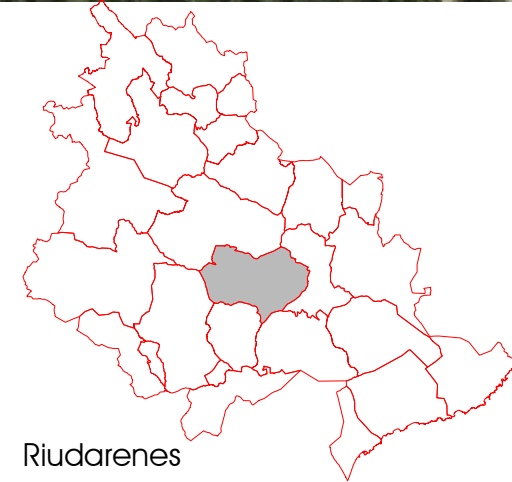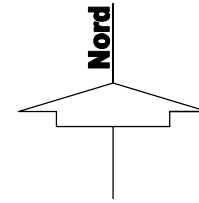

Riudarenes
comarca de la Selva

ref. expat.

3125_MV

títol del projecte

MEMÒRIA VALORADA PER A COBRIR UNA PISTA POLIESPORTIVA,
CONSTRUCCIÓ D'UN BAR, MAGATZEM, ESCENARI I VESTIDORS

núm. plànol

01



Serveis Tècnics del Consell Comarcal de la Selva

autor/s del projecte

Ajuntament de Riudarenes

promou


títol del plànol

SITUACIÓ - ORTOFOTO

escala

SE

Santa Coloma de Farners, març 2025

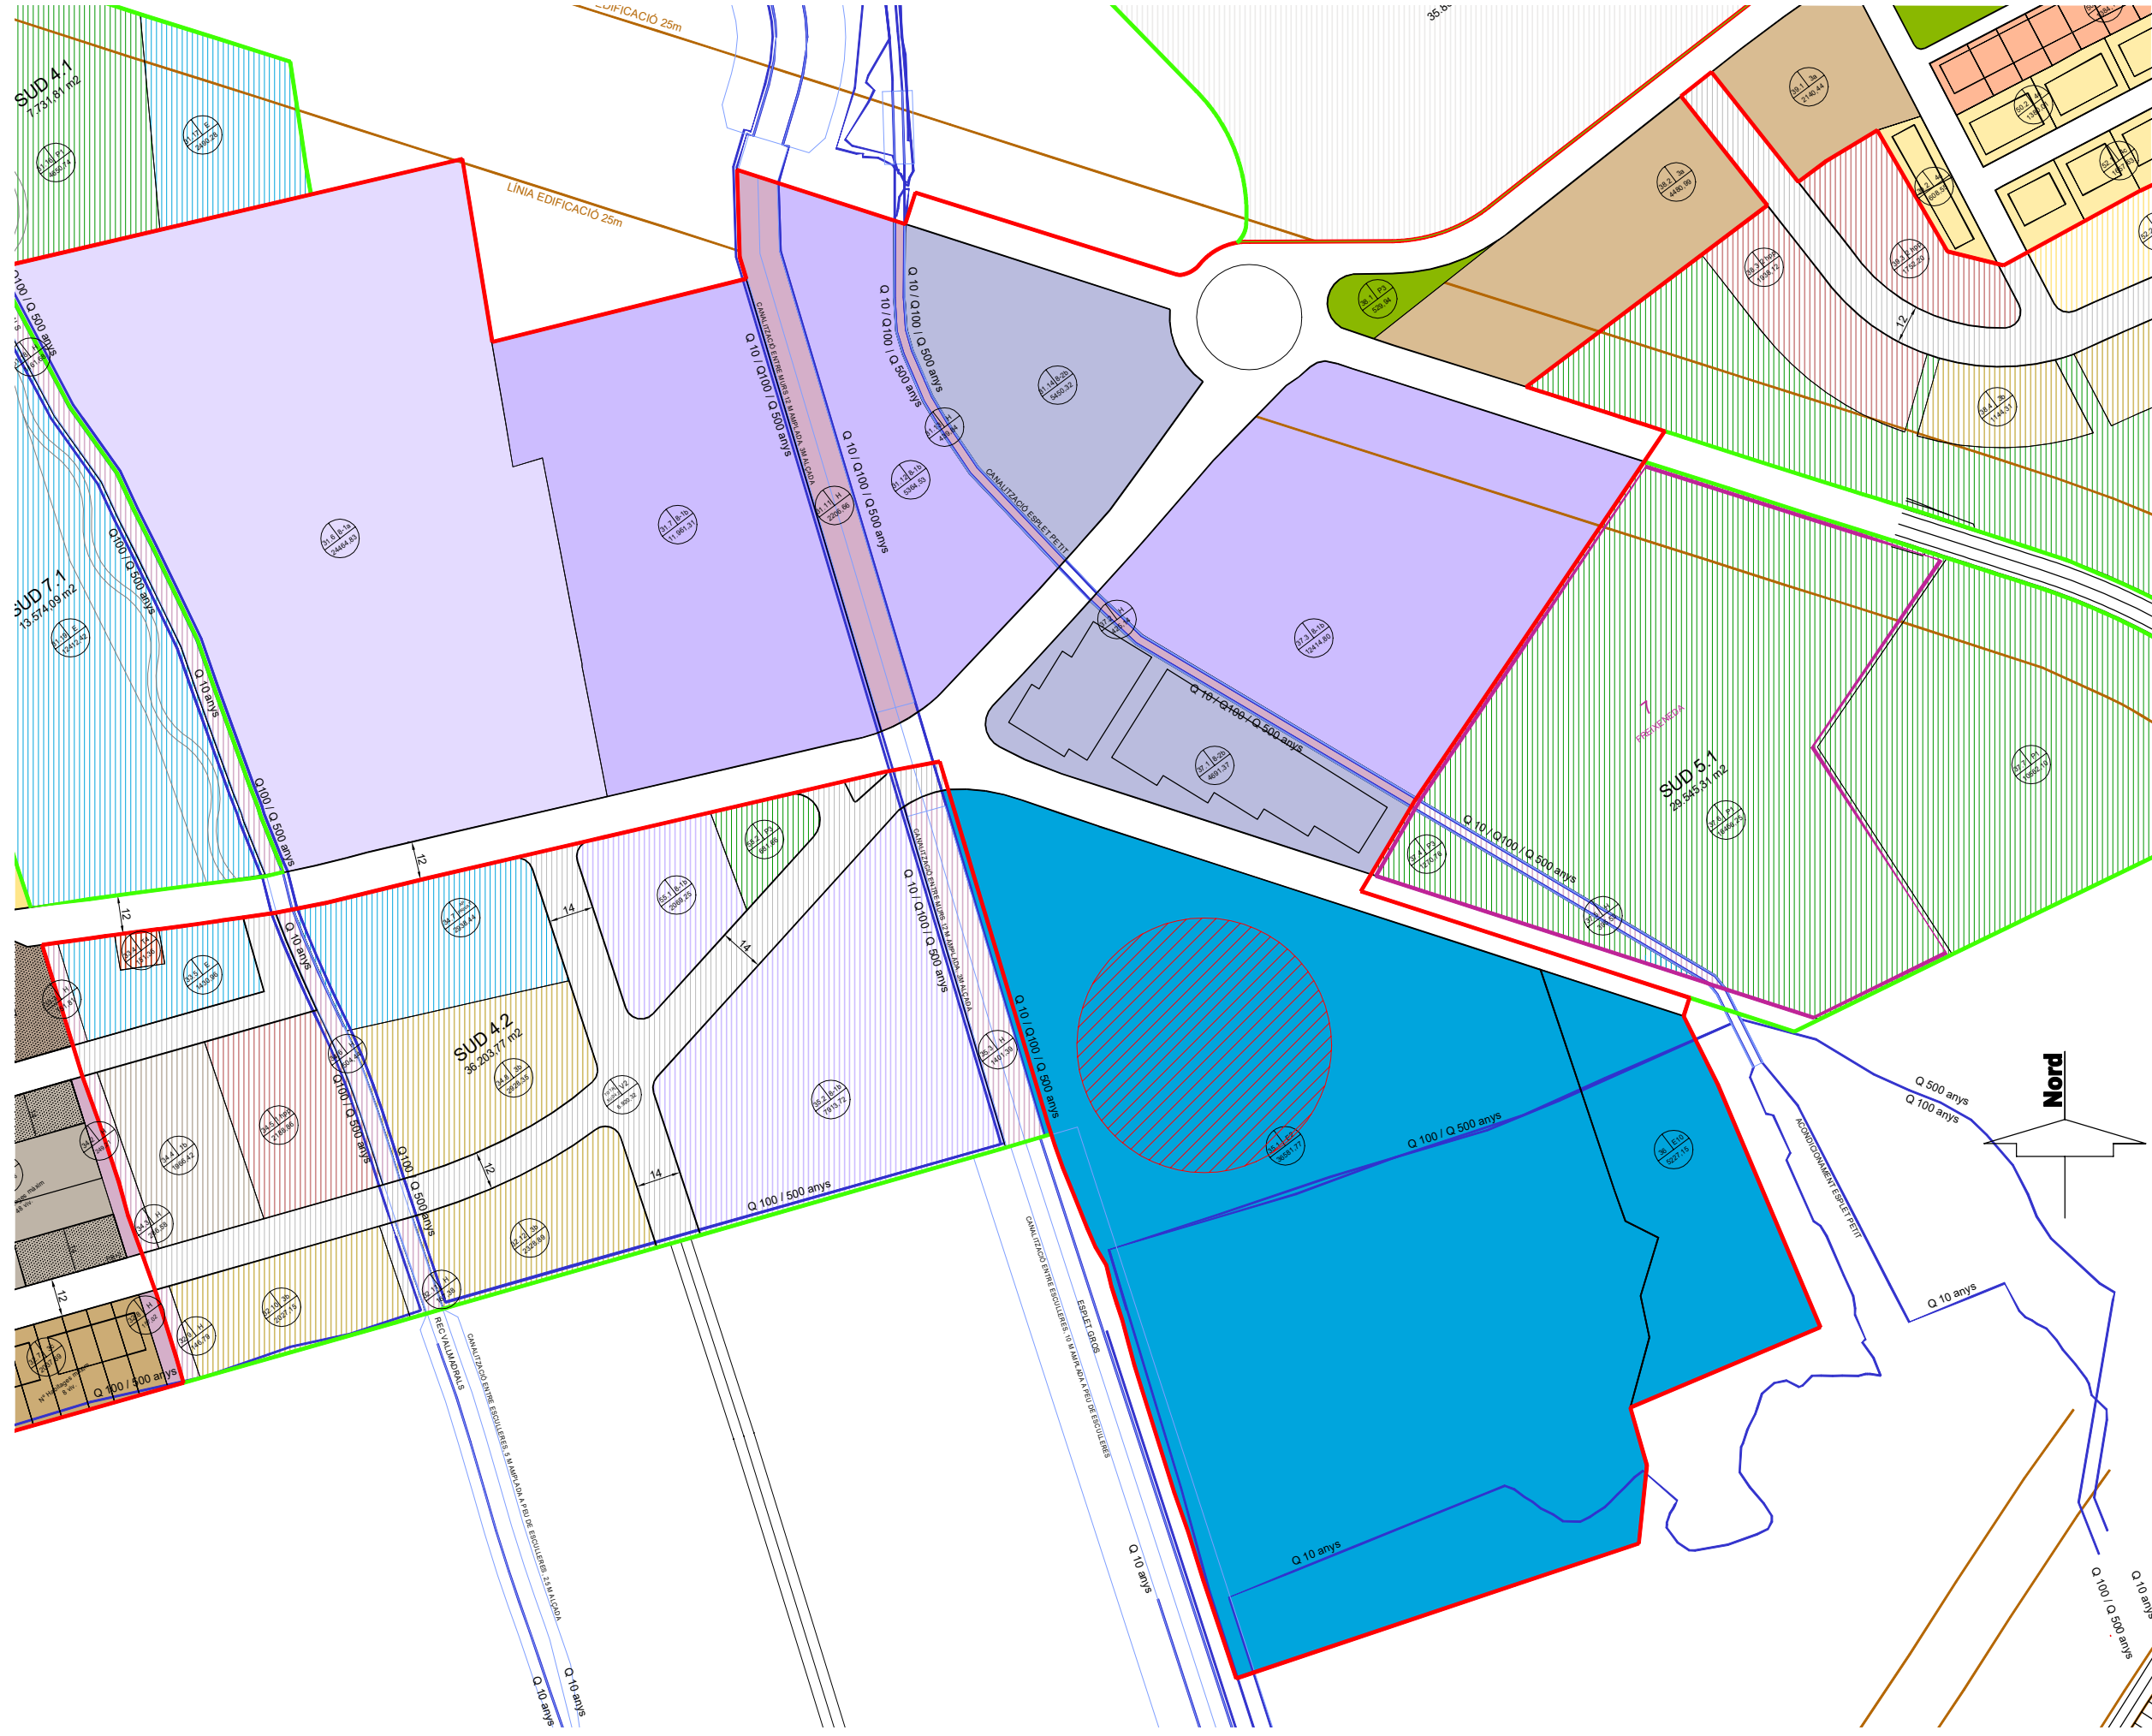

ref. expdt.

3125_MV

títol del projecte

**MEMÒRIA VALORADA PER A COBRIR UNA PISTA POLIESPORTIVA,
CONSTRUCCIÓ D'UN BAR, MAGATZEM, ESCENARI I VESTIDORS**

núm. plànol

02

autor/s del projecte



Serveis Tècnics del Consell Comarcal de la Selva

promou

Ajuntament de Riudarenes




títol del plànol

PLANEJAMENT

escala

1/1000

Santa Coloma de Farners, març 2025

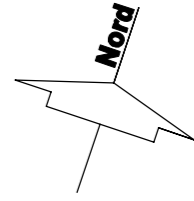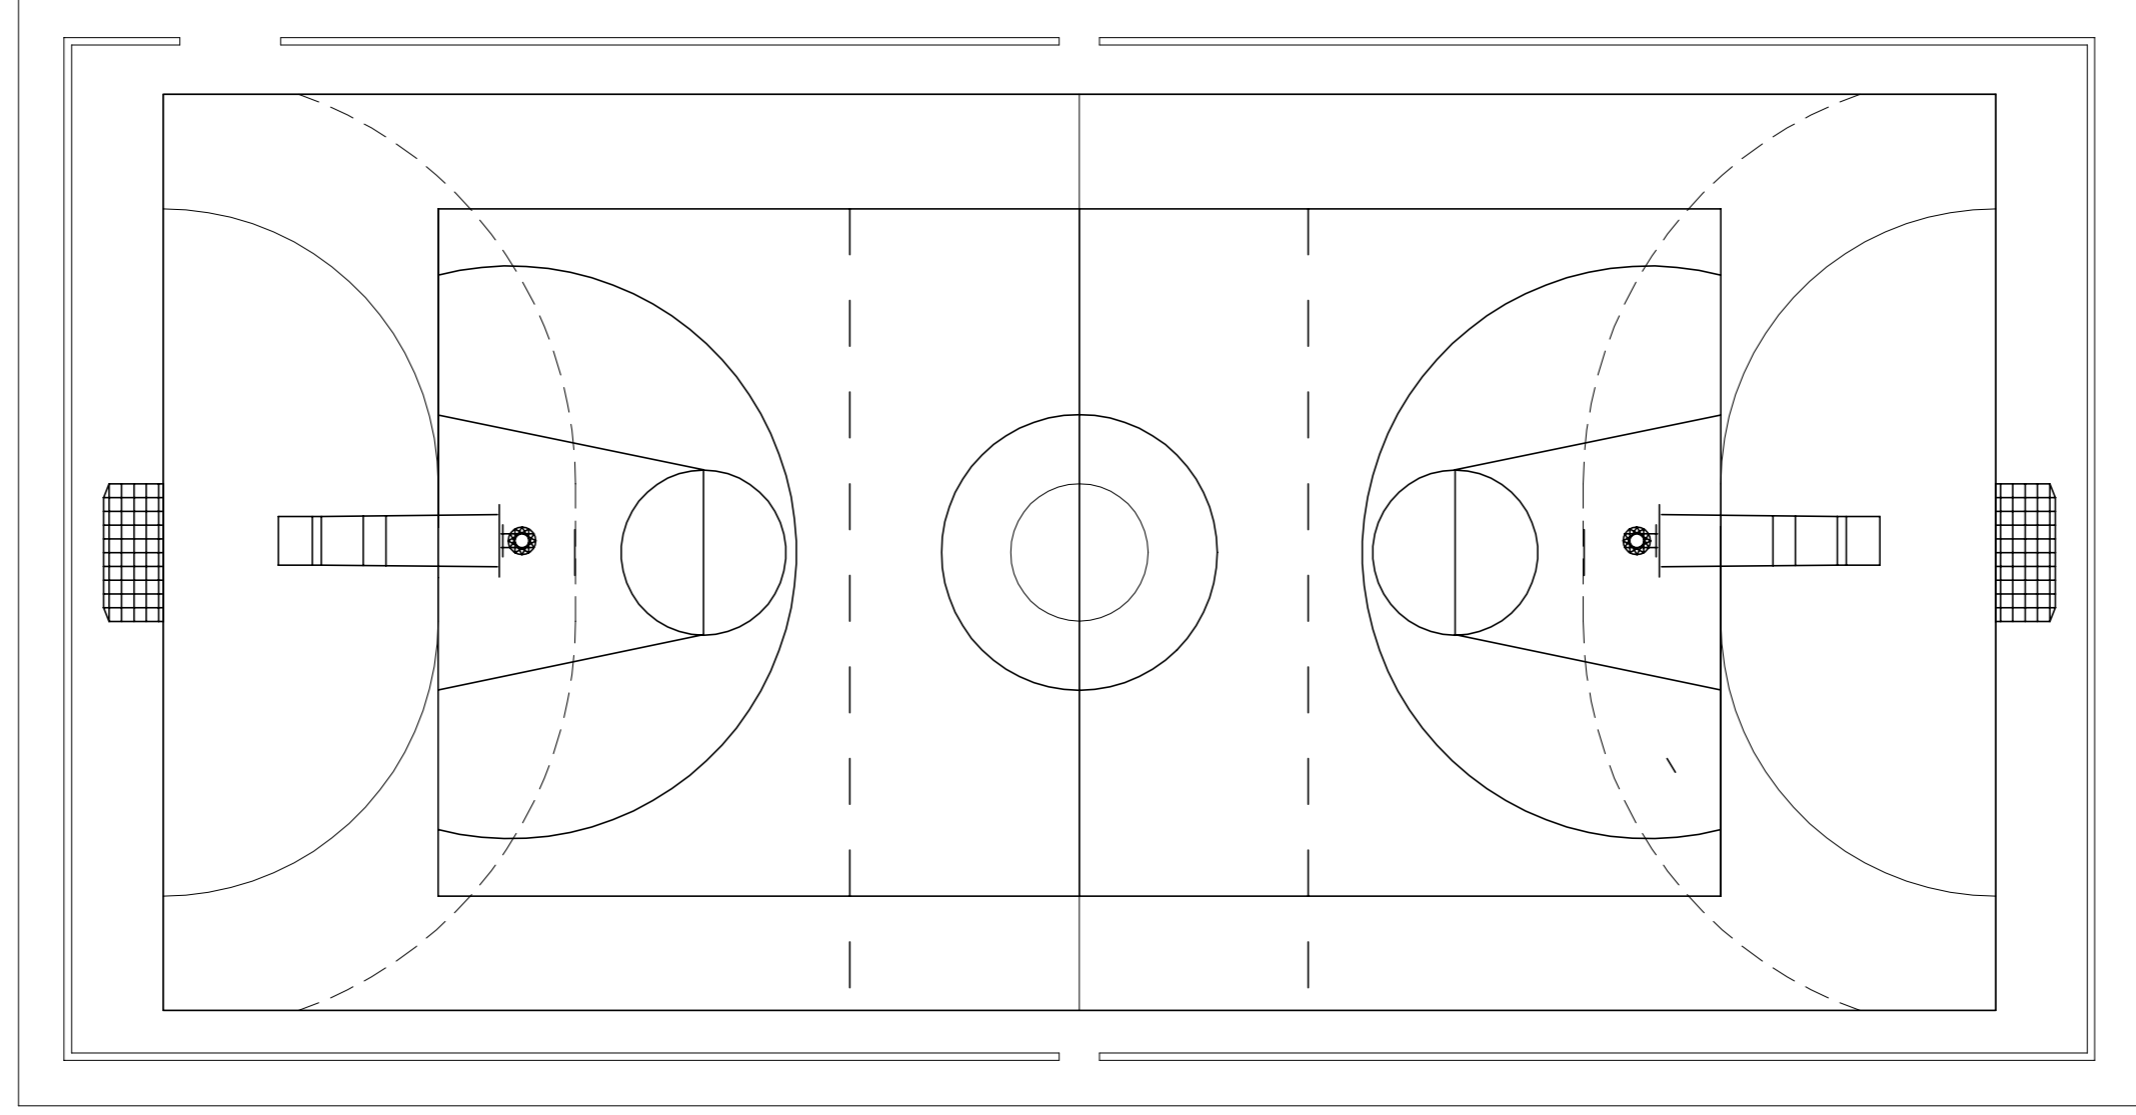 

ref. expdt.
3125_MV

títol del projecte

MEMÒRIA VALORADA PER A COBRIR UNA PISTA POLIESPORTIVA,
CONSTRUCCIÓ D'UN BAR, MAGATZEM, ESCENARI I VESTIDORS



Serveis Tècnics del Consell Comarcal de la Selva

autor/s del projecte

promou

Ajuntament de Riudarenes

títol del plànol


ESTAT ACTUAL

escala

1/150

núm. plànol

03

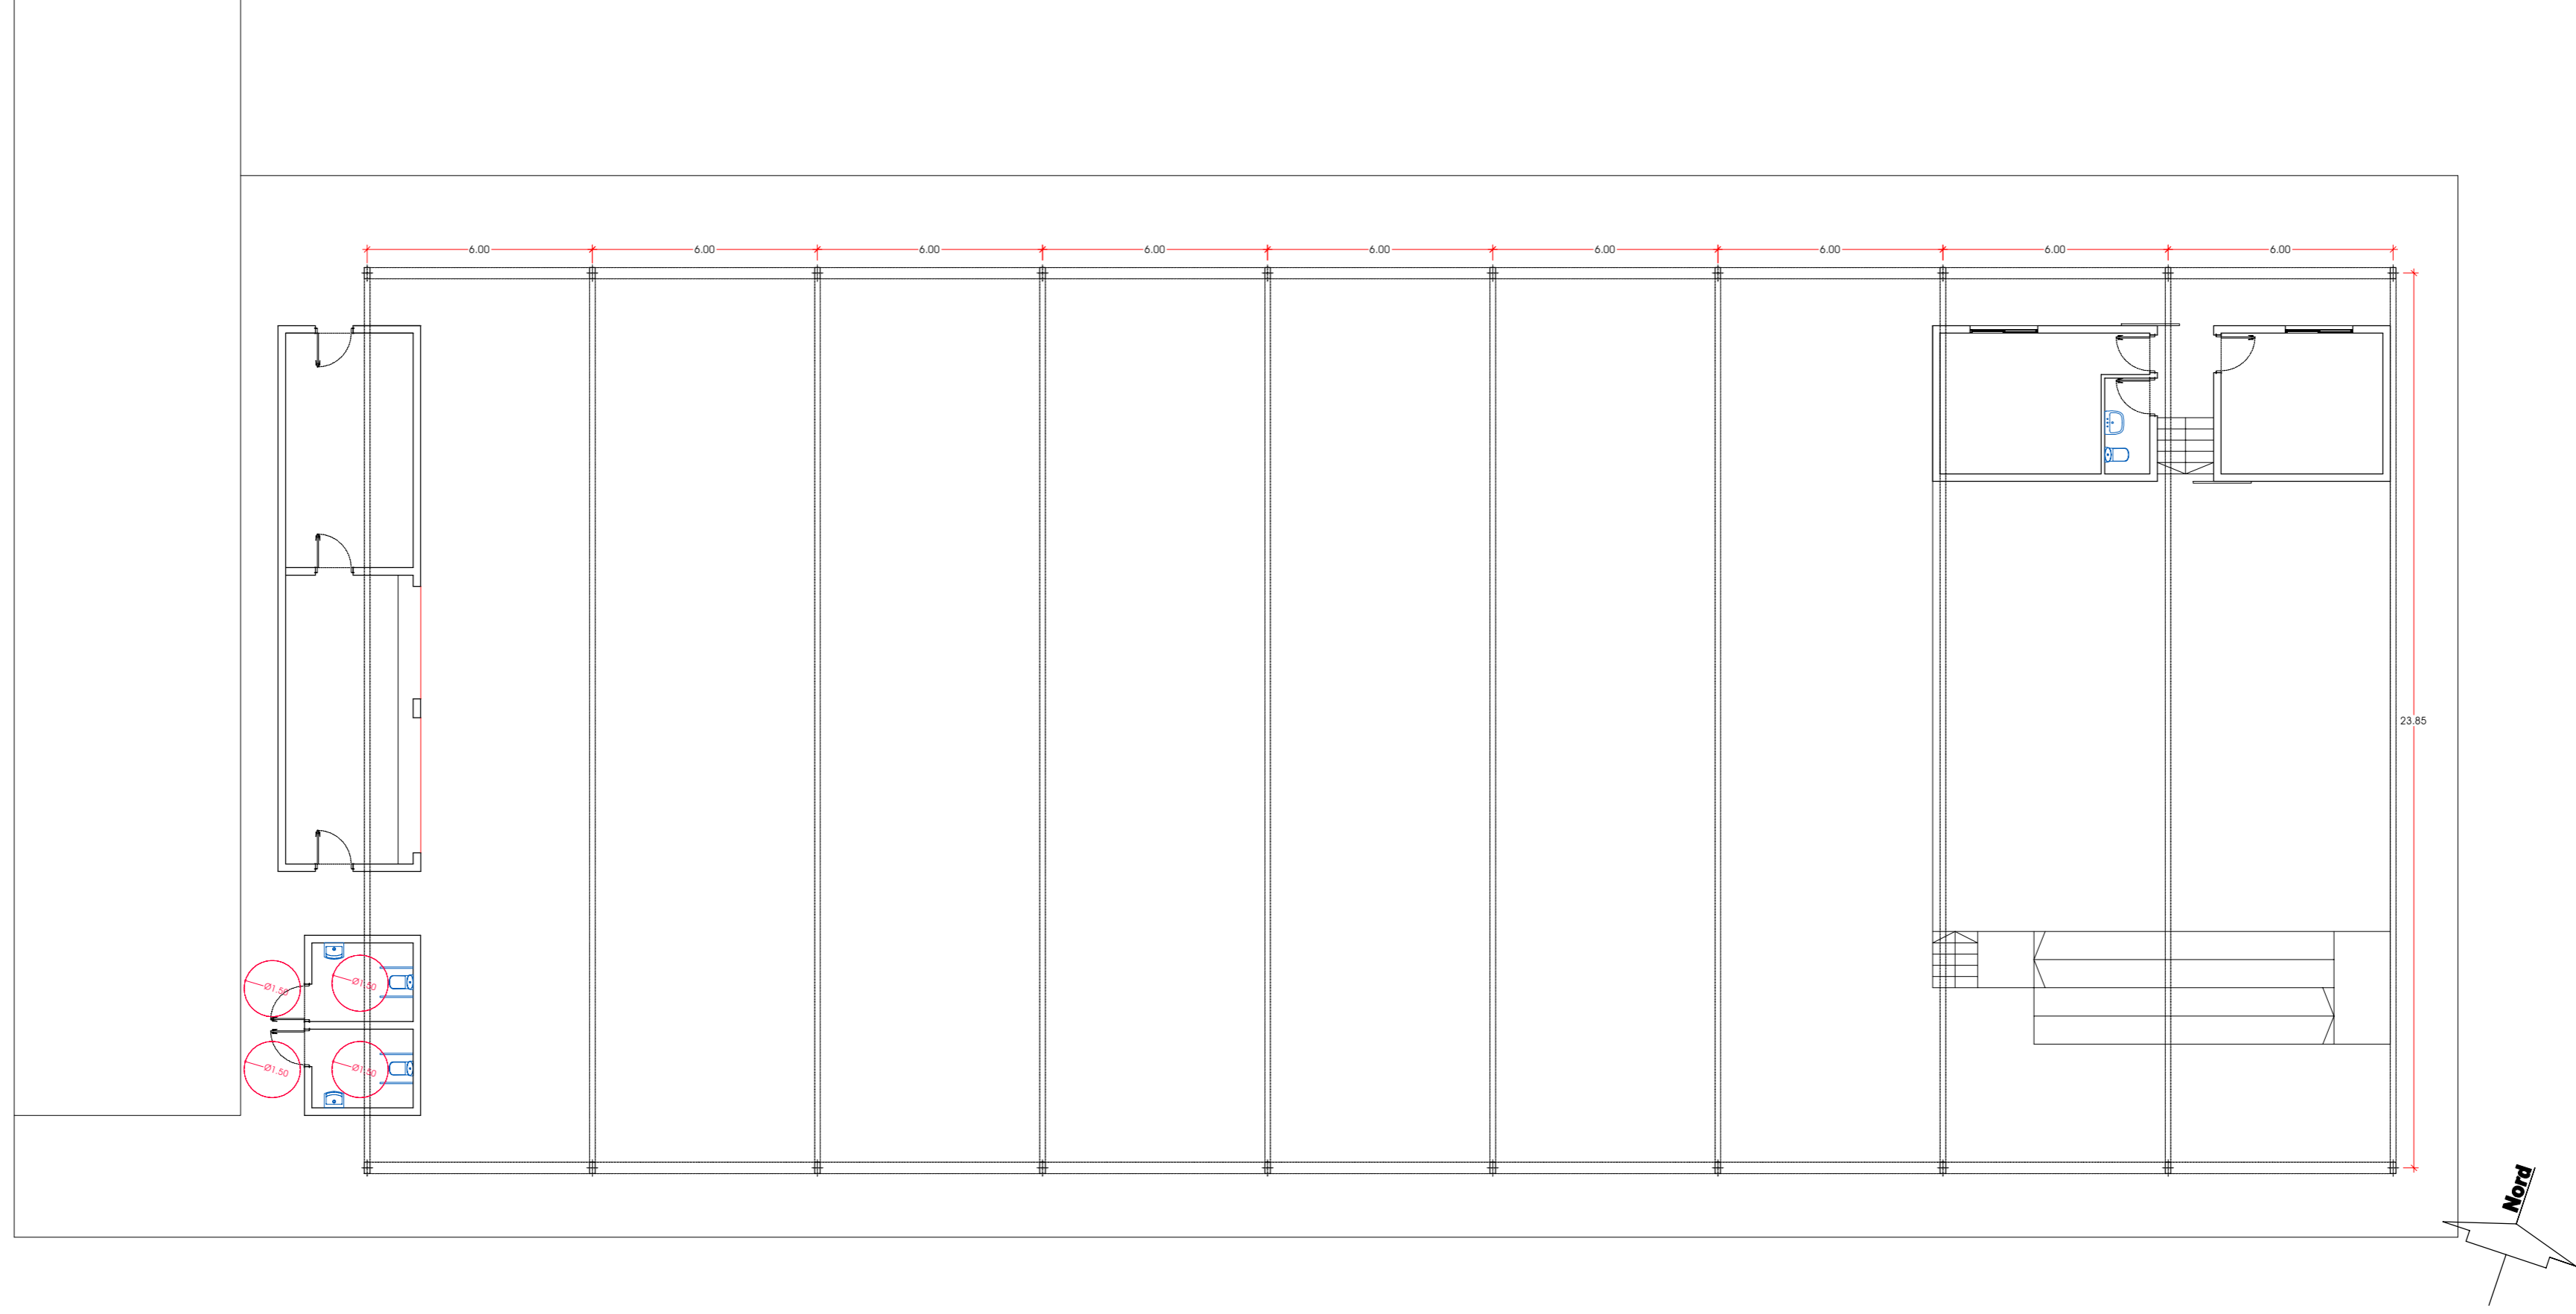

ref. expdt.
3125_MV

títol del projecte

MEMÒRIA VALORADA PER A COBRIR UNA PISTA POLIESPORTIVA,
CONSTRUCCIÓ D'UN BAR, MAGATZEM, ESCENARI I VESTIDORS



Serveis Tècnics del Consell Comarcal de la Selva

autor/s del projecte

promou

Ajuntament de Riudarenes

títol del plànol





PROPOSTA

escala

1/150

núm. plànol

04

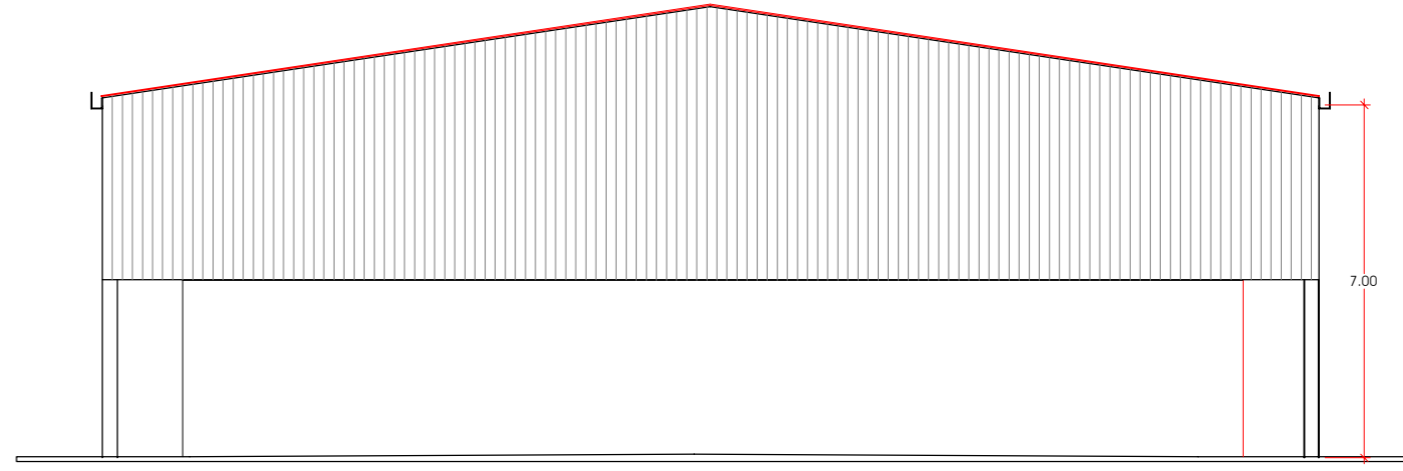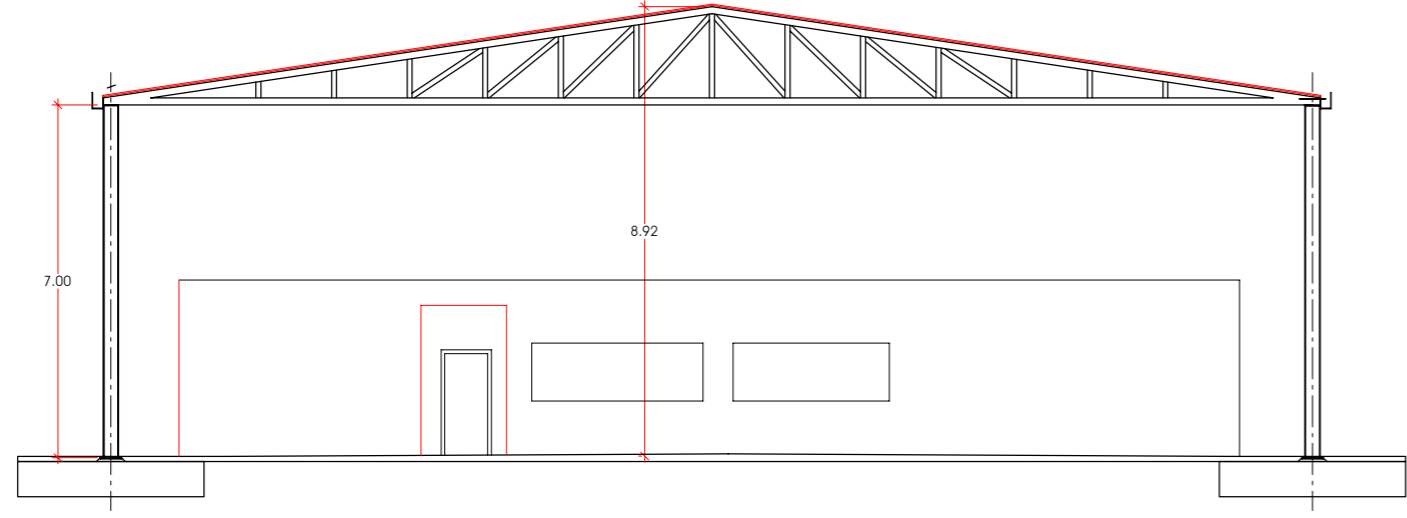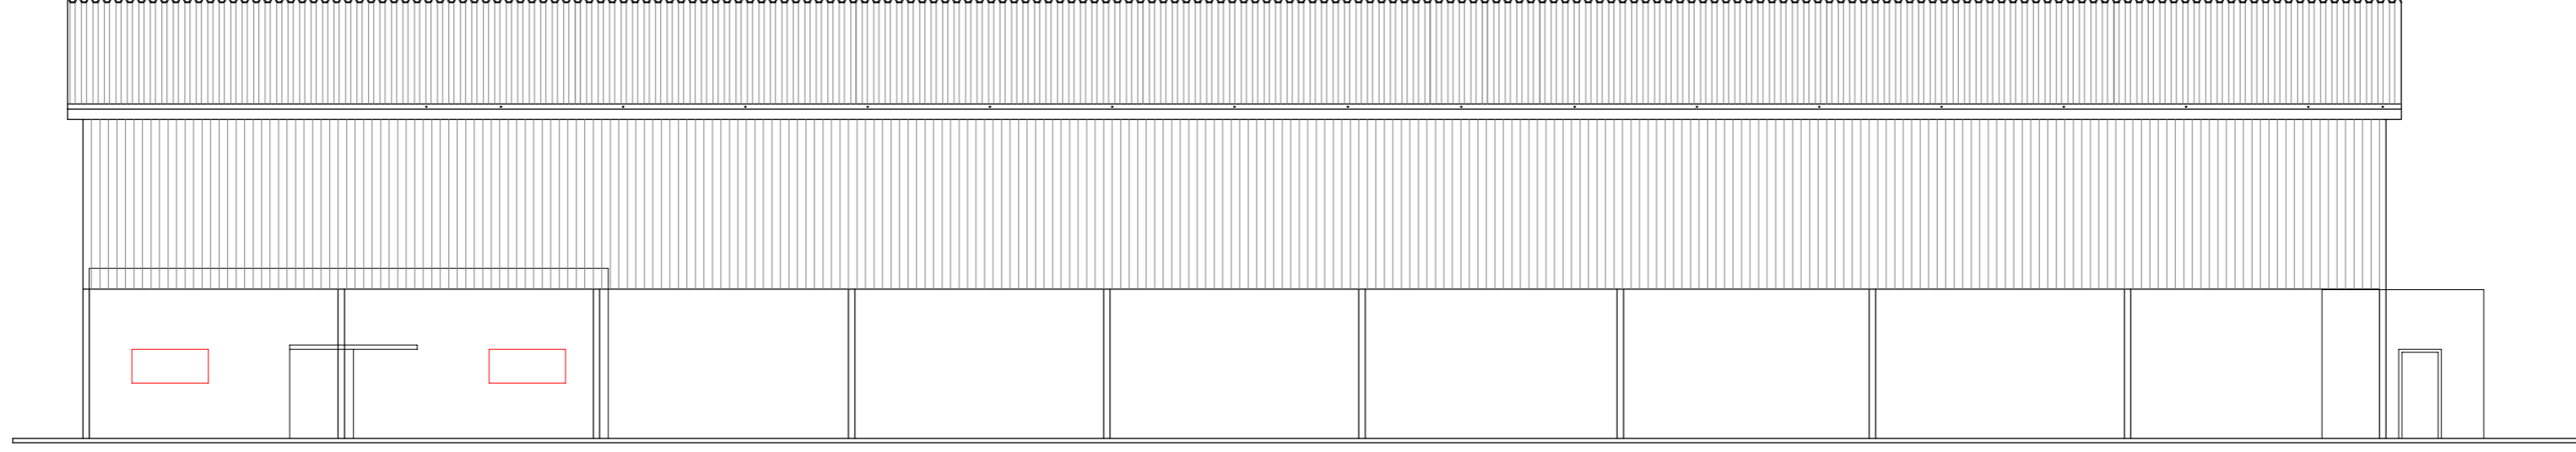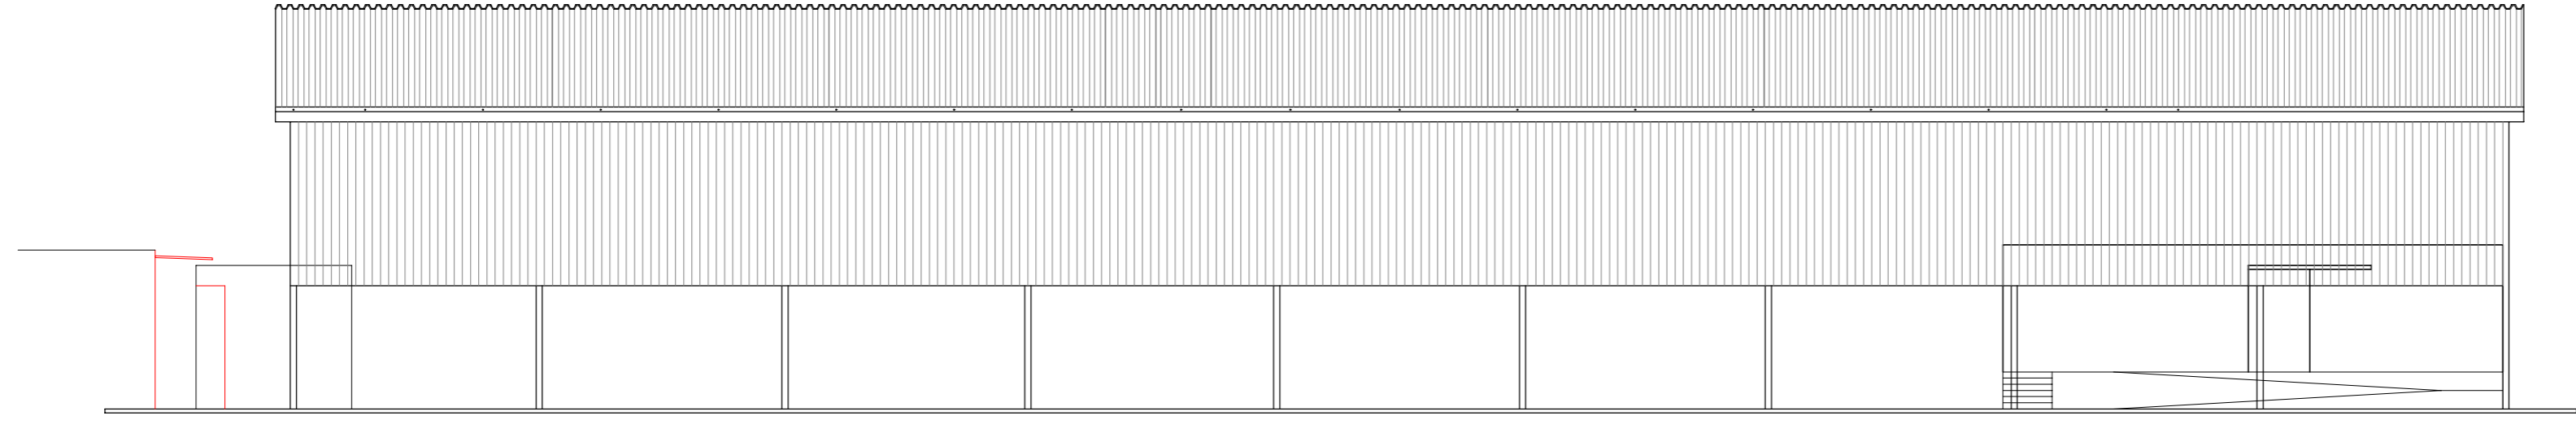

ref. expdt.

3125_MV

fitol del projecte

MEMÒRIA VALORADA PER A COBRIR UNA PISTA POLIESPORTIVA,
CONSTRUCCIÓ D'UN BAR, MAGATZEM, ESCENARI I VESTIDORS

núm. plànol

05

autor/s del projecte



Serveis Tècnics del Consell Comarcal de la Selva

promou

Ajuntament de Riudarenes



fitol del plànol

FAÇANES SECCIÓ

escala

1/150

Santa Coloma de Farners, març 2025

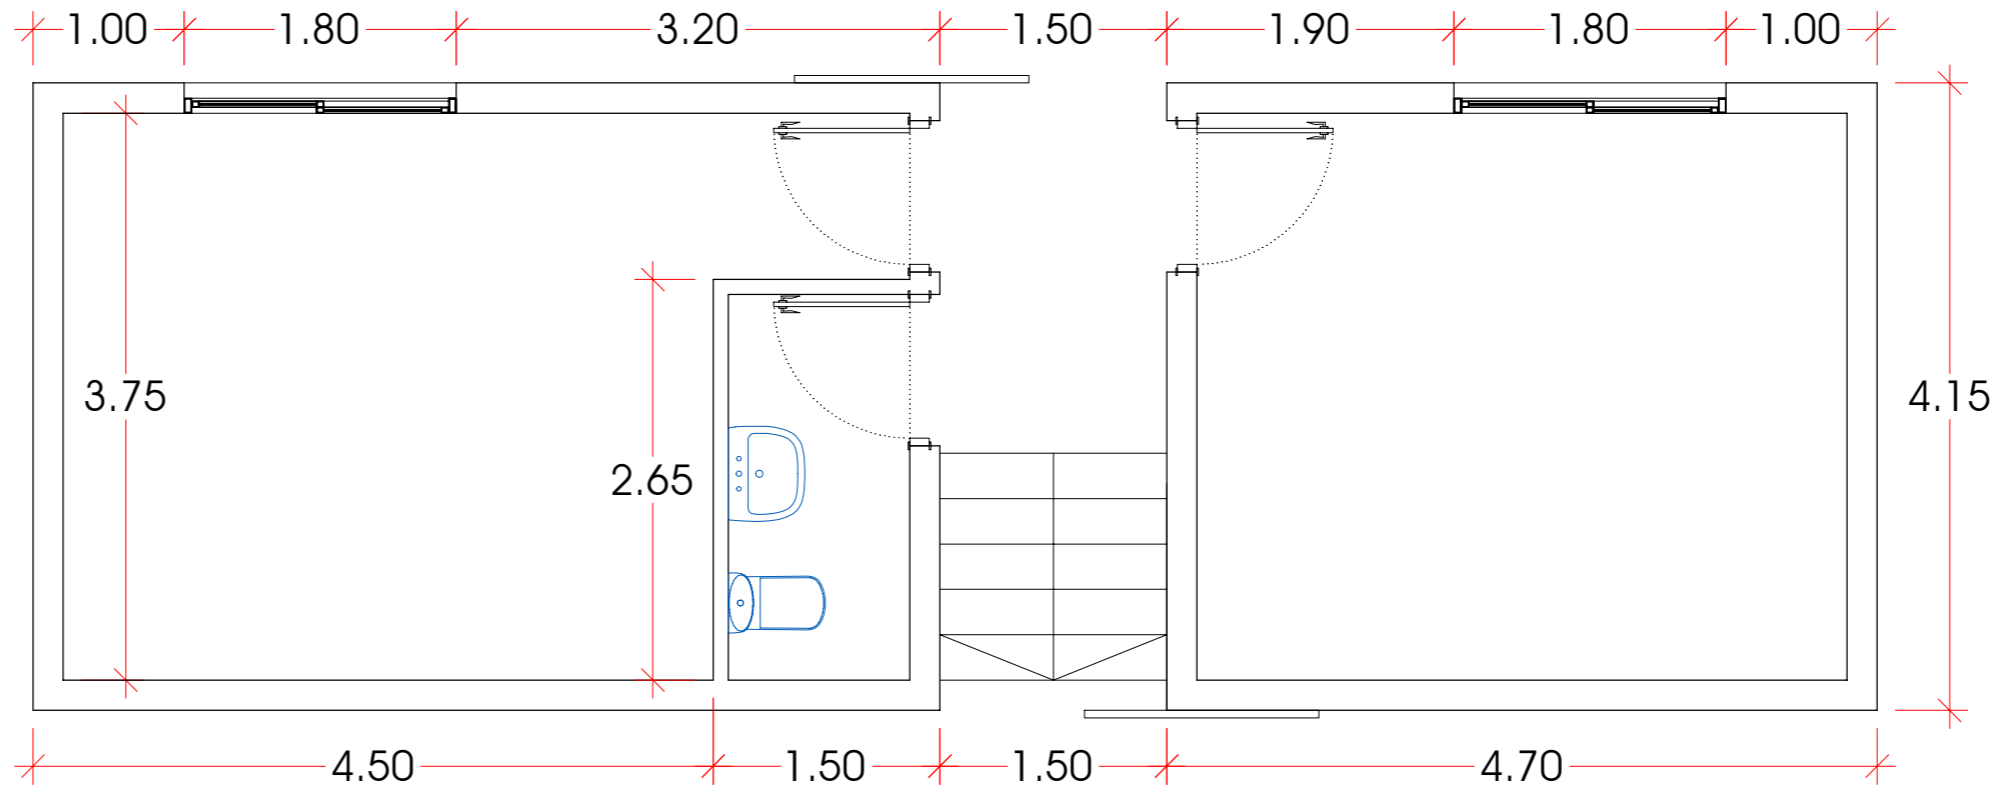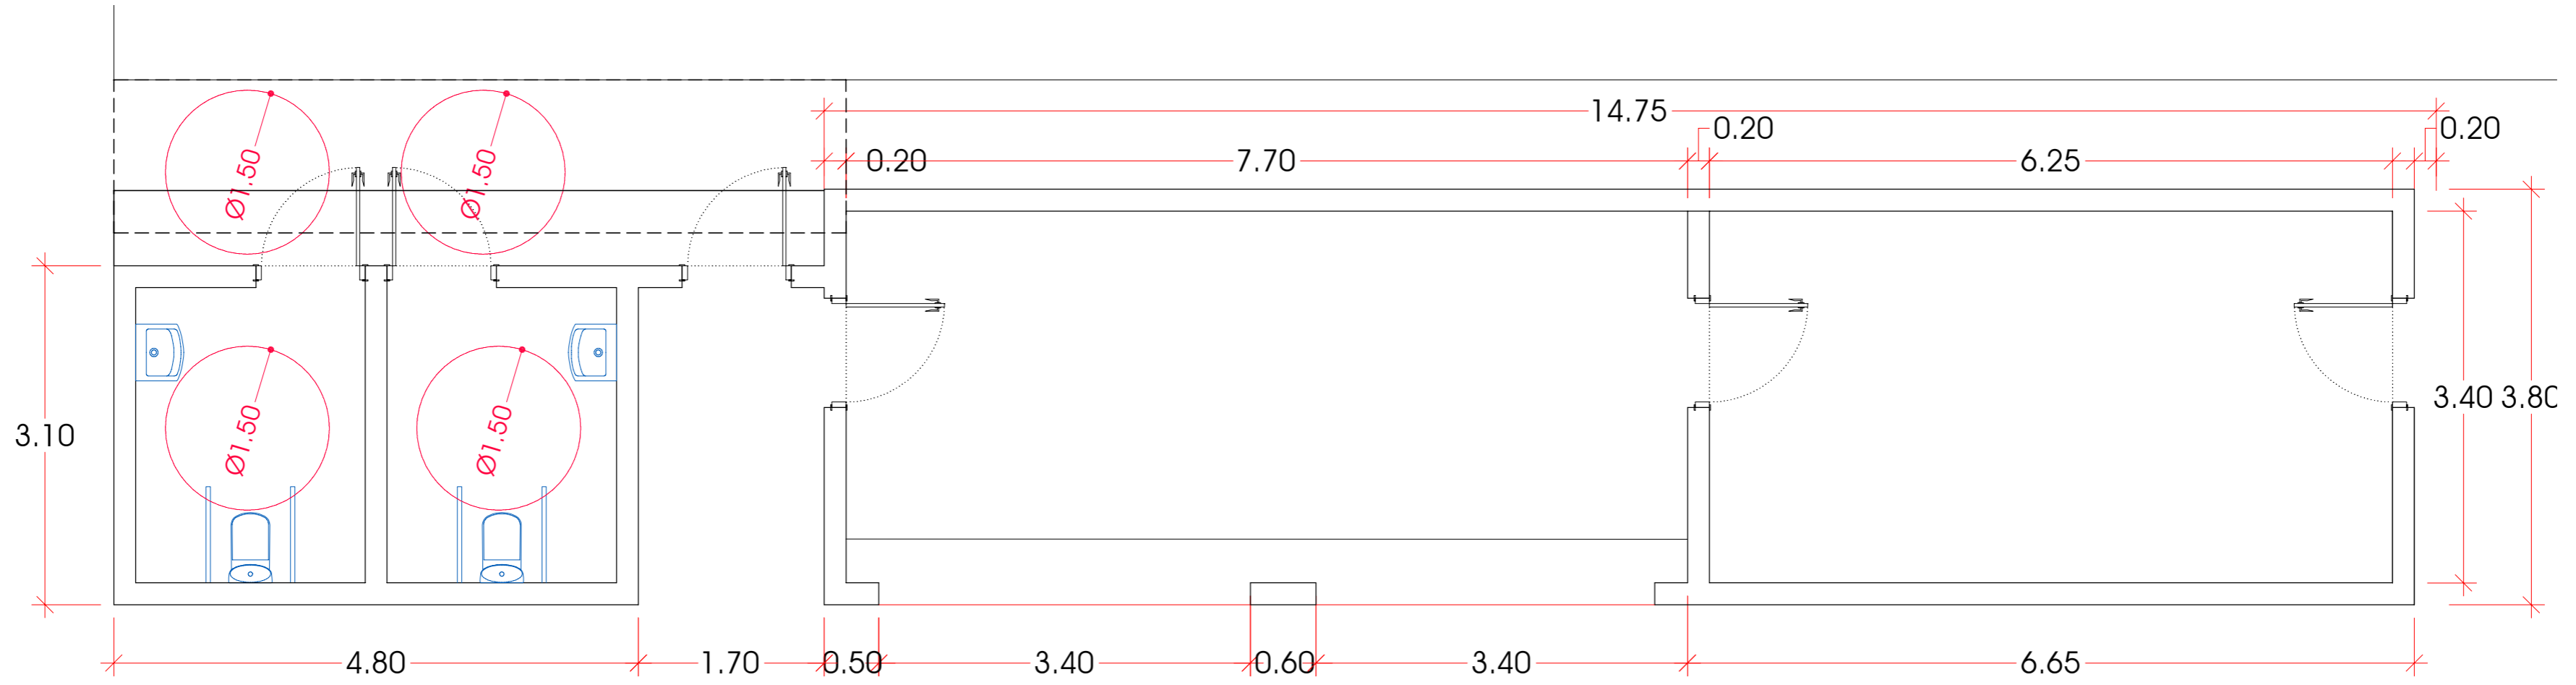


ref. expdt.

3125_MV

fitol del projecte

MEMÒRIA VALORADA PER A COBRIR UNA PISTA POLIESPORTIVA,
CONSTRUCCIÓ D'UN BAR, MAGATZEM, ESCENARI I VESTIDORS

autor/s del projecte

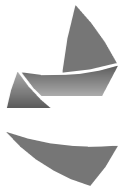

Serveis Tècnics del Consell Comarcal de la Selva

promou

Ajuntament de Riudarenes

fitol del plànol

PLANTA BAR I VESTIDORS





escala

1/50

núm. plànol

06

Santa Coloma de Farnès, març 2025

 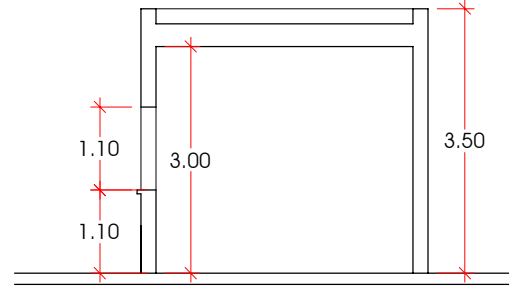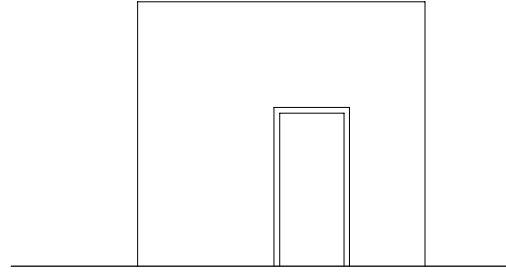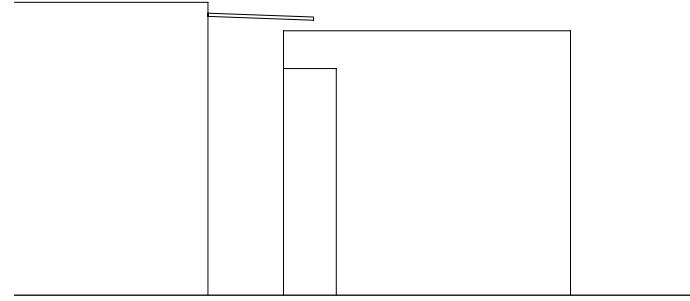

ref. expdt.

3125_MV

títol del projecte

MEMÒRIA VALORADA PER A COBRIR UNA PISTA POLIESPORTIVA,
CONSTRUCCIÓ D'UN BAR, MAGATZEM, ESCENARI I VESTIDORS

núm. plànol

07

autor/s del projecte



Serveis Tècnics del Consell Comarcal de la Selva

promou




Ajuntament de Riudarenes

títol del plànol

SECCIÓ I FAÇANES BAR

escala

1/100

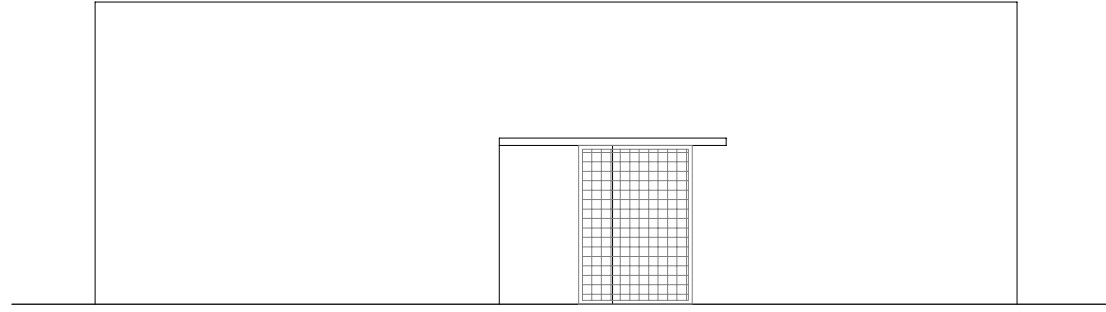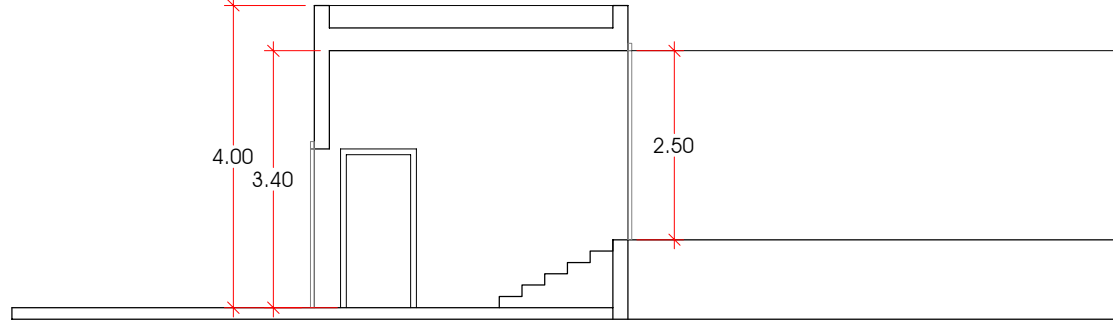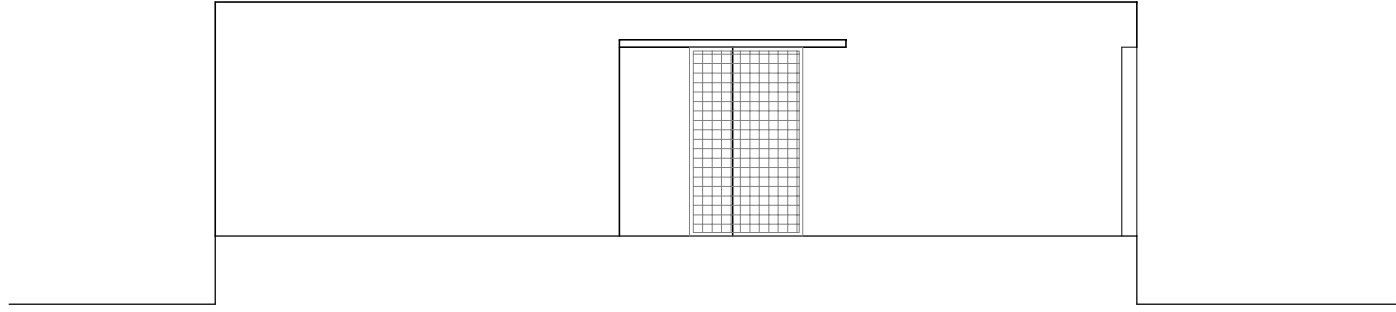

ref. expdt.

3125_MV

títol del projecte

MEMÒRIA VALORADA PER A COBRIR UNA PISTA POLIESPORTIVA,
CONSTRUCCIÓ D'UN BAR, MAGATZEM, ESCENARI I VESTIDORS

n

núm. plànol

08



Serveis Tècnics del Consell Comarcal de la Selva

autor/s del projecte

promou

Ajuntament de Riudarenes

títol del plànol

SECCIÓ I FAÇANES VESTIDORS

escala

1/100

Santa Coloma de Farners, març 2025