



CONSULTOR
piulachs
 bellsollé
 arquitectura

AUTOR DEL PROJECTE

 DOLORS PIULACHS

TÍTOL DEL PROJECTE

 VICTÒRIA BELLSOLLELL

PROJECTE BÀSIC I D'EXECUCIÓ
 DE REFORMA DE LES OFICINES D'FGC RAIL
 AL TALLER DEL PLA DE VILANOVELA DE LA LÍNIA DE LLEIDA

NUM. PROJECTE
 LPS_LE_EDI_PE_25_082

ESCALES
 1/10000

ORIGINALS


NOM DEL PLÀNOL
 DEFINICIÓ GENERAL DEL PROJECTE
 SITUACIÓ

DATA
 JULIOL 2025

PLÀNOL NÚM.
 1.01

NOM FITXER
 P_EM_25SPV.dwg

FULL 1 DE 1

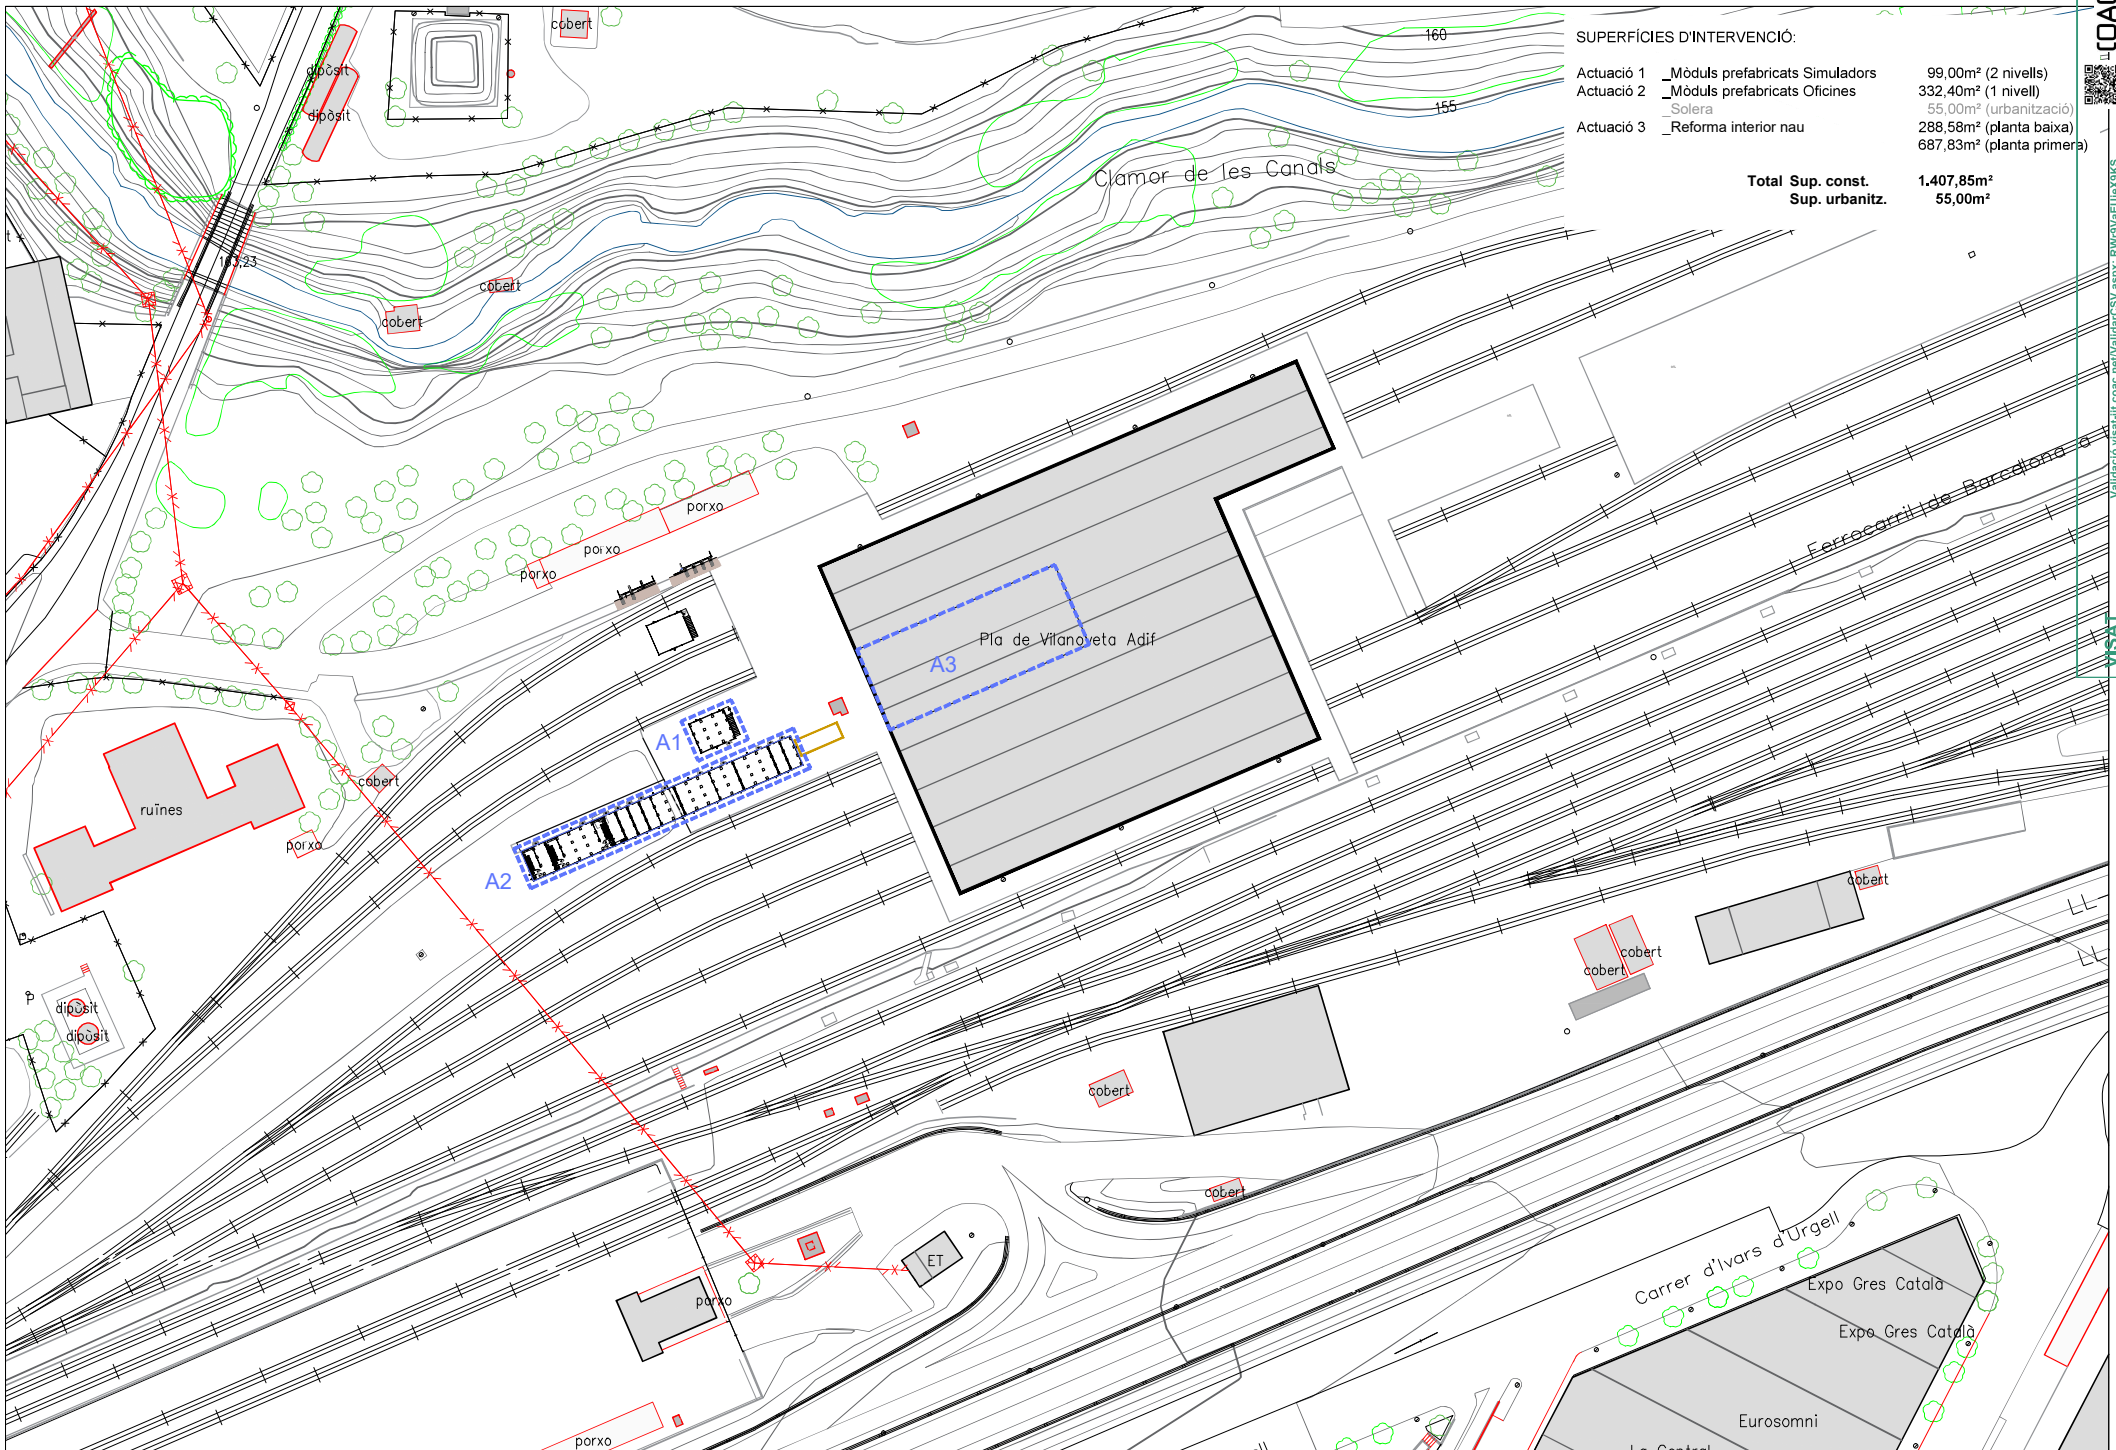

SUPERFÍCIES D'INTERVENCIÓ:

Actuació 1	_Mòduls prefabricats Simuladors	99,00m ² (2 nivells)
Actuació 2	_Mòduls prefabricats Oficines	332,40m ² (1 nivell)
	Solera	55,00m ² (urbanització)
Actuació 3	_Reforma interior nau	288,58m ² (planta baixa)
		687,83m ² (planta primera)
Total Sup. const.		1.407,85m²
Sup. urbanitz.		55,00m²

COAC
 Validació visual: ht-coac.net/ValidarCSV.aspx?RWPSVAEUIje9KGS
 VISAT



CONSULTOR
 piulachs
 bellesoell
 arquitectura

AUTOR DEL PROJECTE
 DOLORS PIULACHS
 VICTÒRIA BELLESOELL

TÍTOL DEL PROJECTE
 PROJECTE BÀSIC I D'EXECUCIÓ
 DE REFORMA DE LES OFICINES D'FGC RAIL
 AL TALLER DEL PLA DE VILANOVA DE LA LÍNIA DE LLEIDA

NUM. PROJECTE
 LPS_LE_EDI_PE_25_082

ESCALES
 1/1000
 ORIGINALS


NOM DEL PLÀNOL
 DEFINICIÓ GENERAL DEL PROJECTE
 EMPLAÇAMENT

DATA
 JULIOL 2025

PLÀNOL NUM.
 1.02


NOM FITXER
 P_EM_25PV.dwg

FULL 1 DE 1

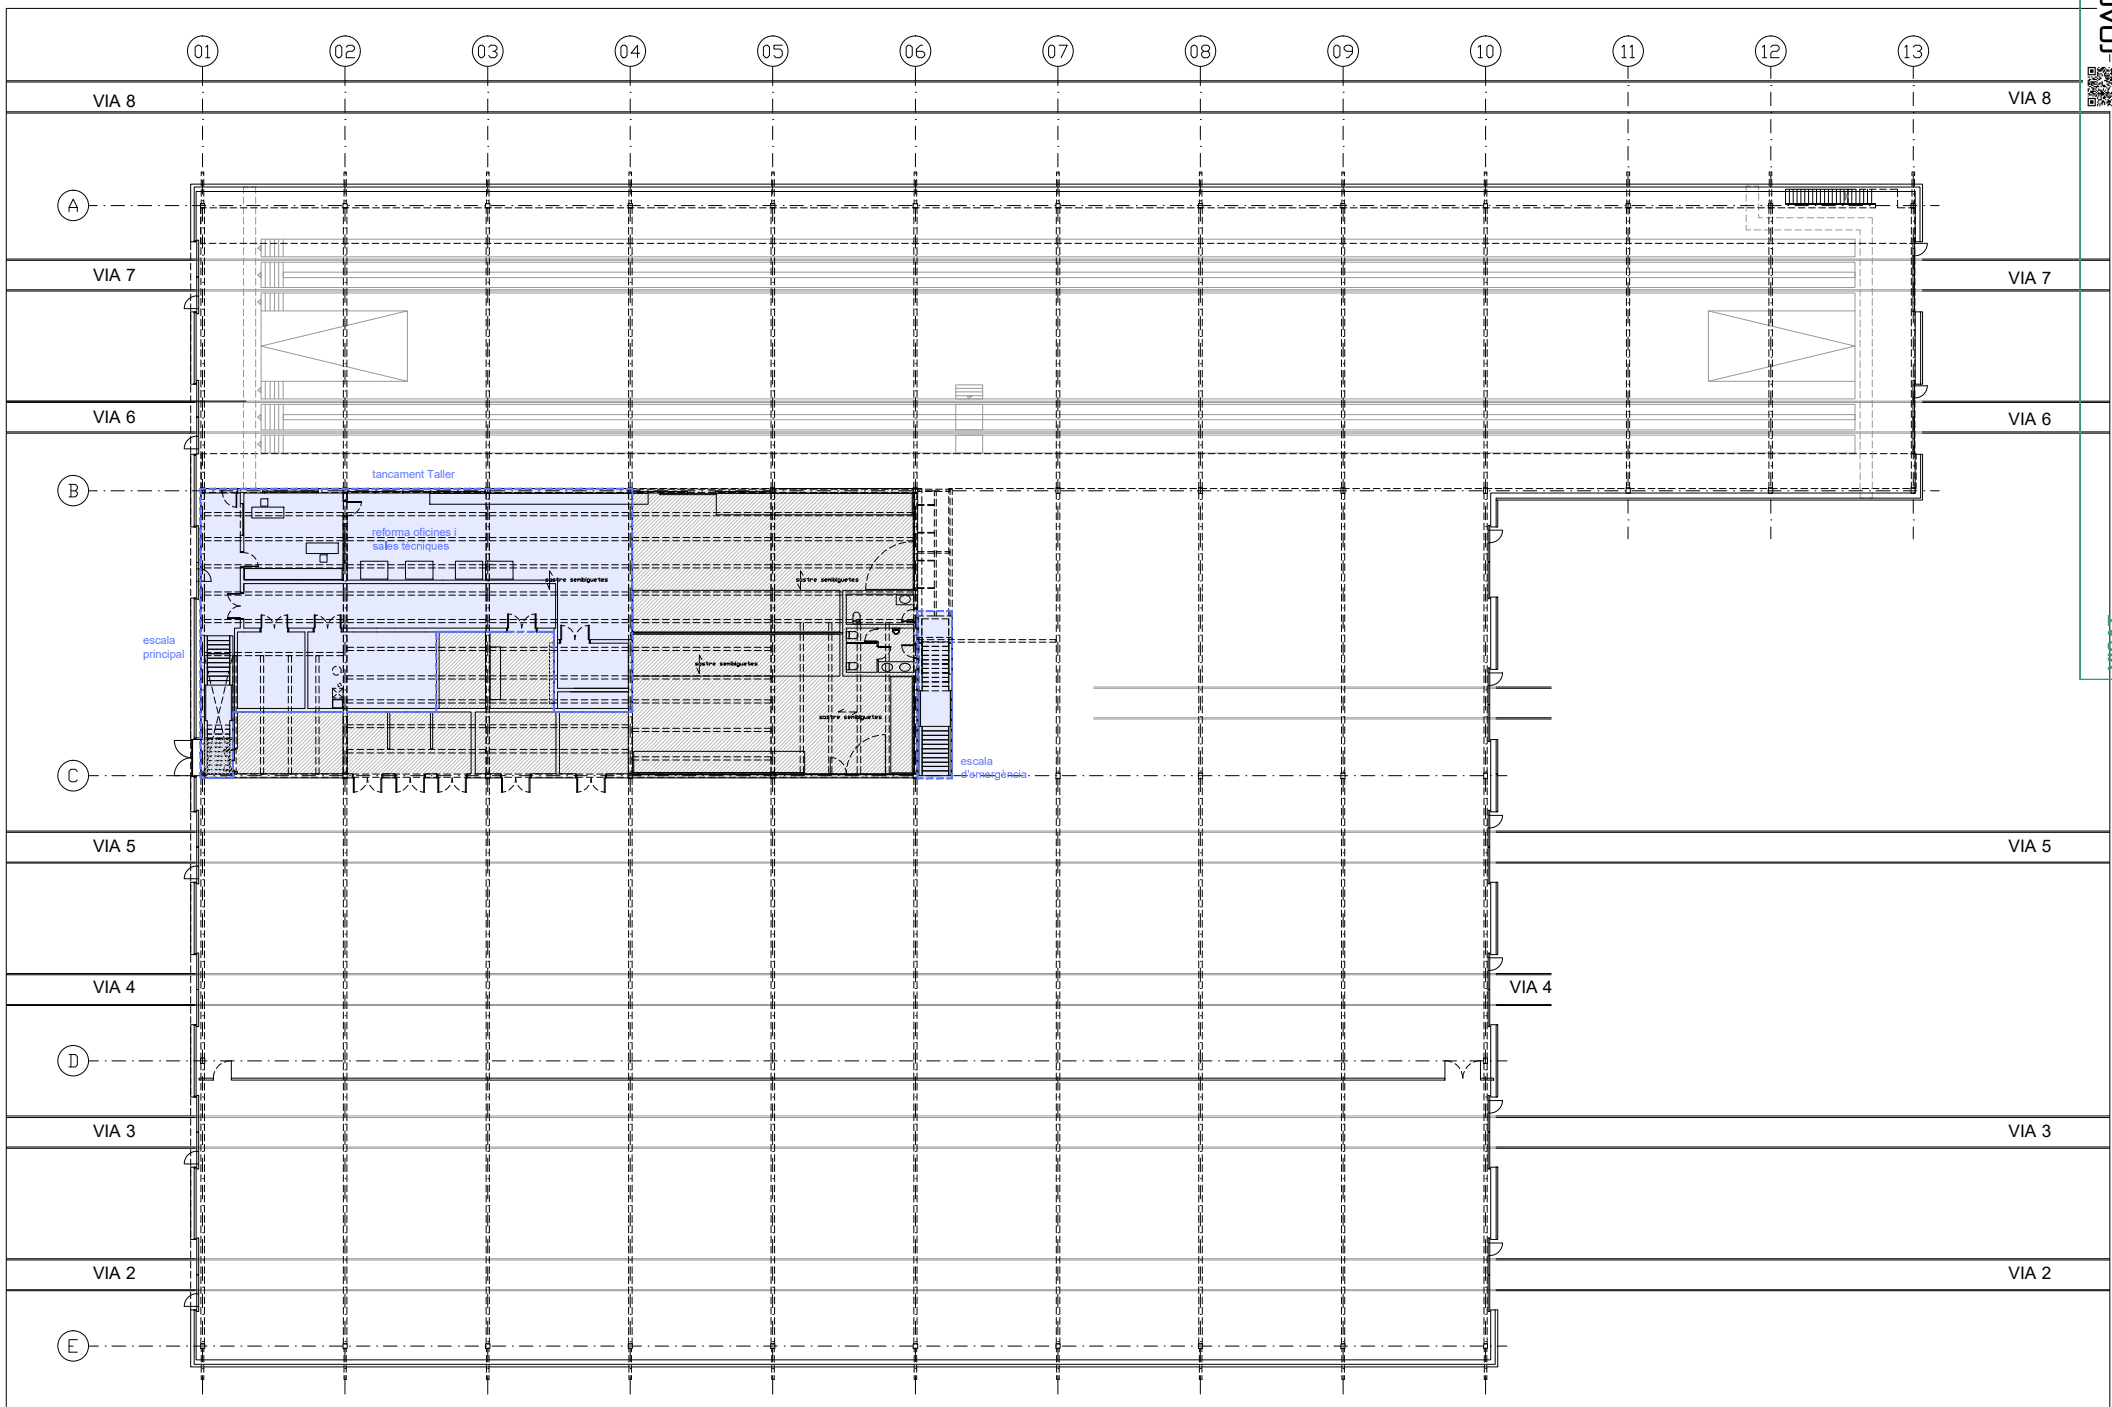

PLANTA BAIXA






ZONA NO INTERVENCIÓ

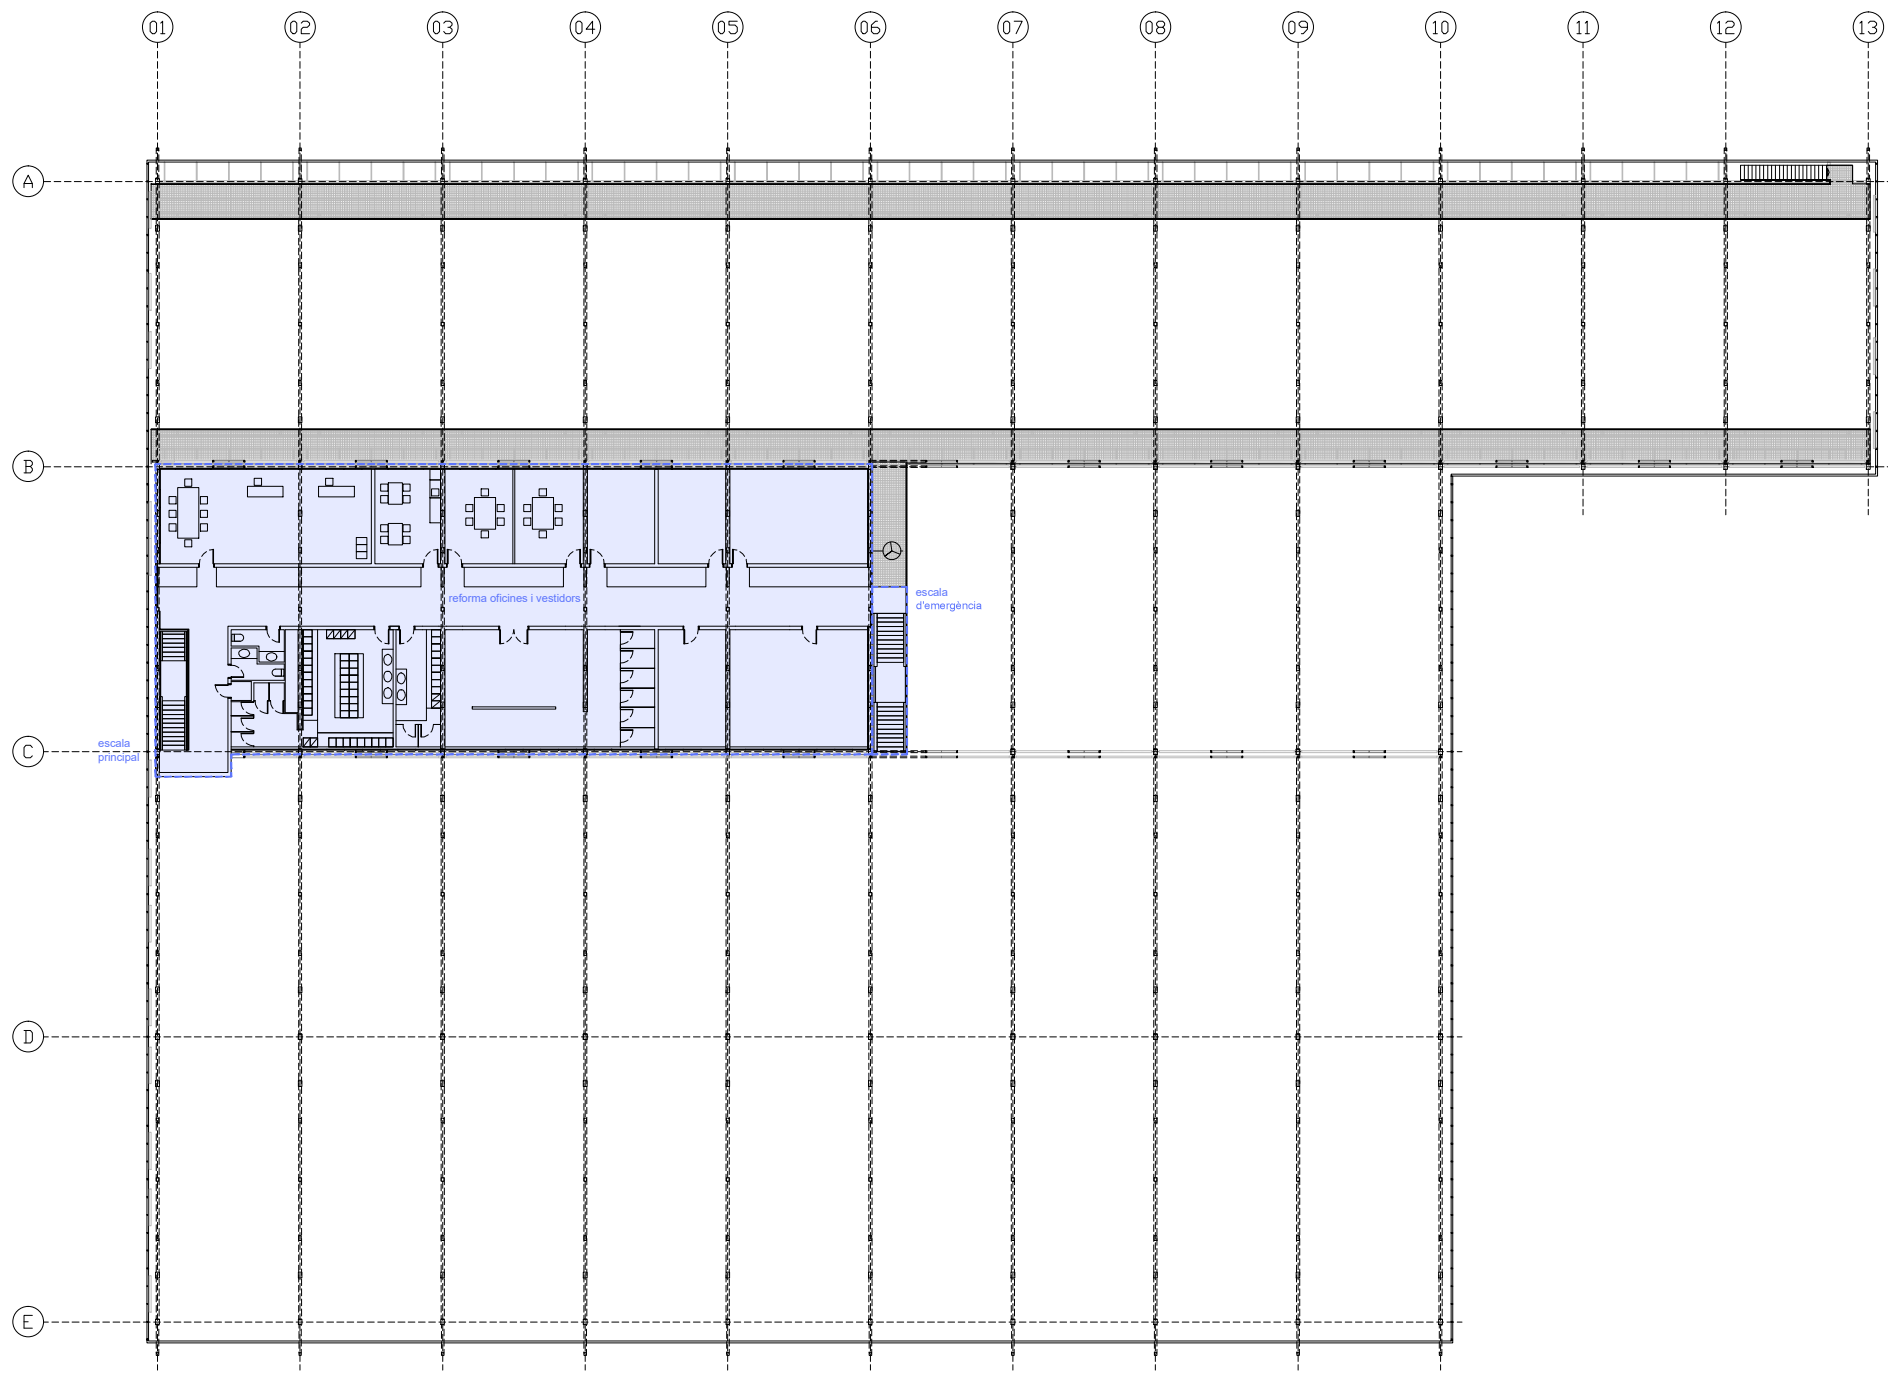

PLANTA PRIMERA

ZONA NO INTERVENCIÓ

	CONSULTOR piulachs belsolell arquitectura	AUTOR DEL PROJECTE DOLORS PIULACHS	TÍTOL DEL PROJECTE VICTÒRIA BELSOLELL	PROJECTE BÀSIC I D'EXECUCIÓ DE REFORMA DE LES OFICINES D'FGC RAIL AL TALLER DEL PLA DE VILANOVELTA DE LA LÍNIA DE LLEIDA	NUM. PROJECTE LPS_LE_EDI_PE_25_082	ESCALES 1/300 ORIGINALS		NOM DEL PLÀNOL DEFINICIÓ GENERAL DEL PROJECTE INTERVENCIIONS PLANTA PRIMERA	DATA JULIOL 2025 P_EA_25PV.dwg	PLÀNOL NÚM. 1.04 FULL 1 DE 1

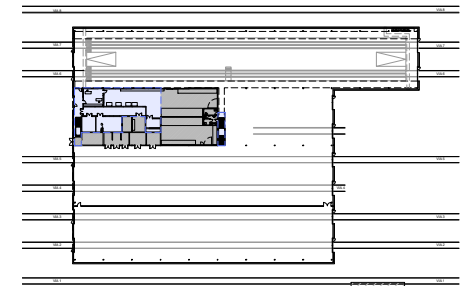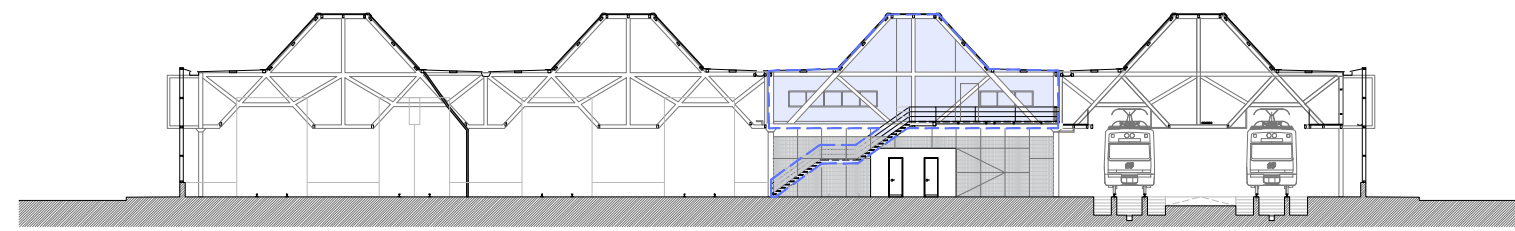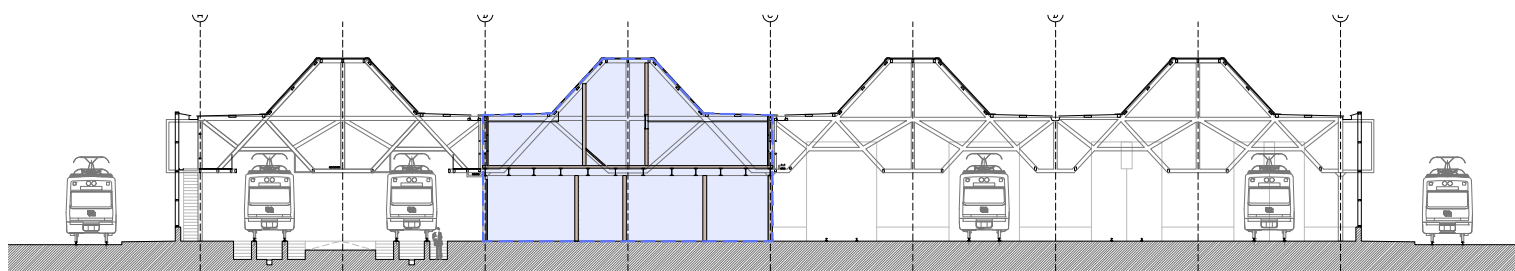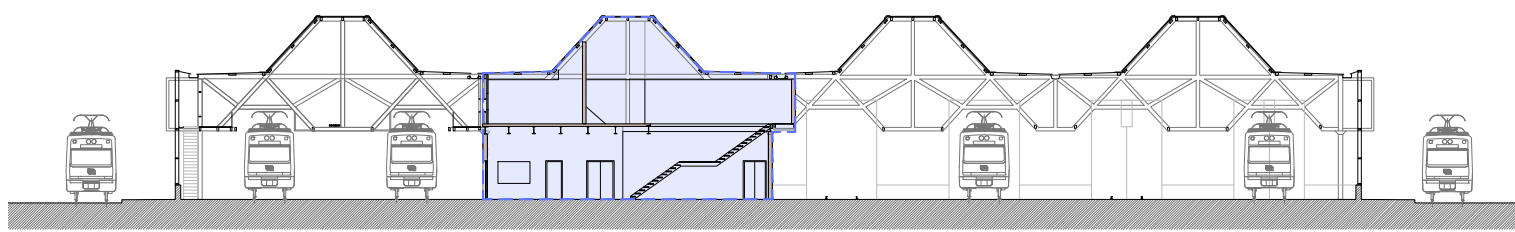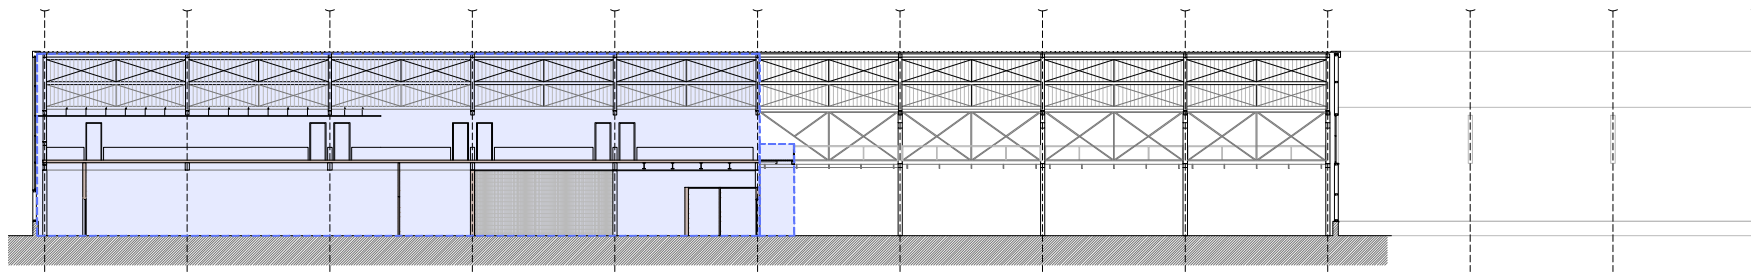

ZONA NO INTERVENCIÓ