




SECCIÓ 1

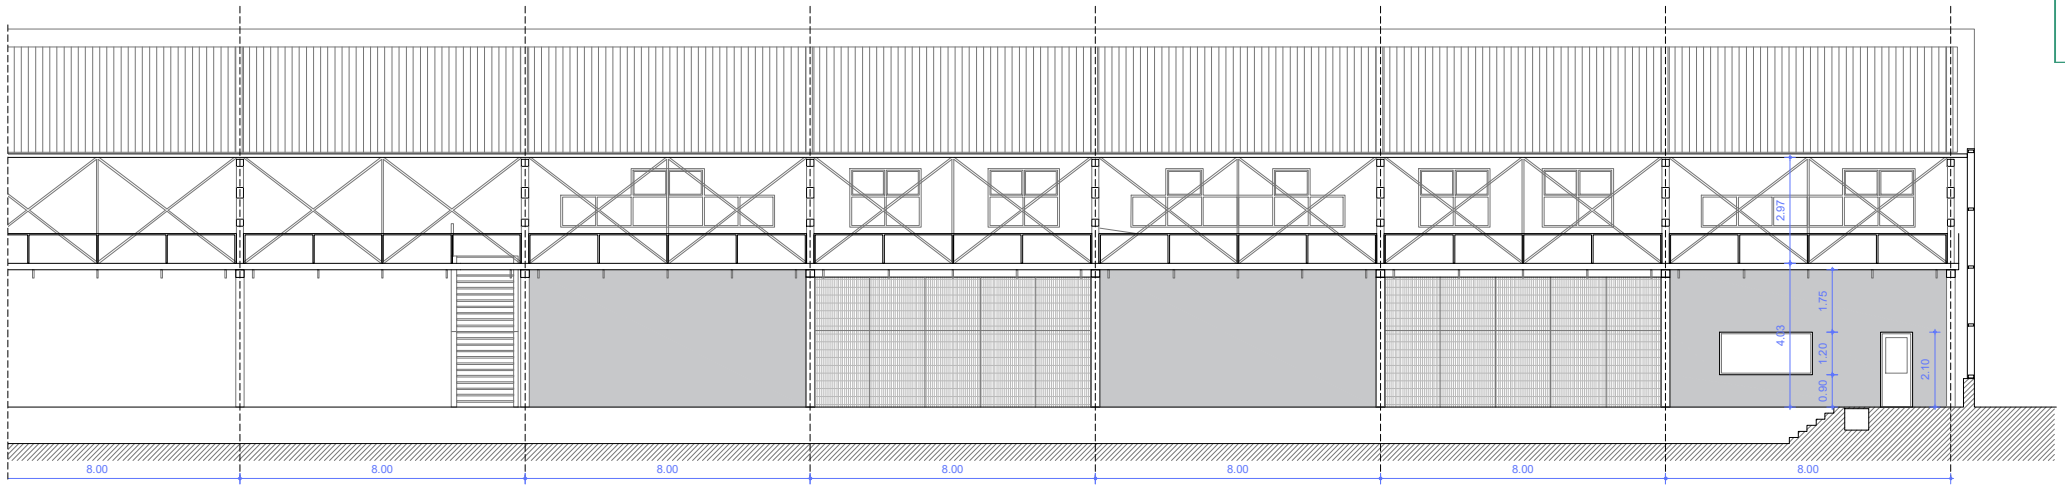


SECCIÓ 2

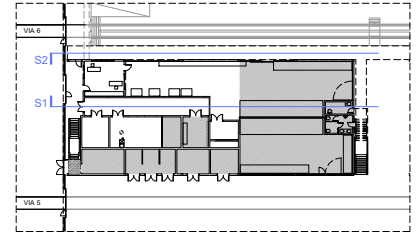


ZONA NO INTERVENCIÓ

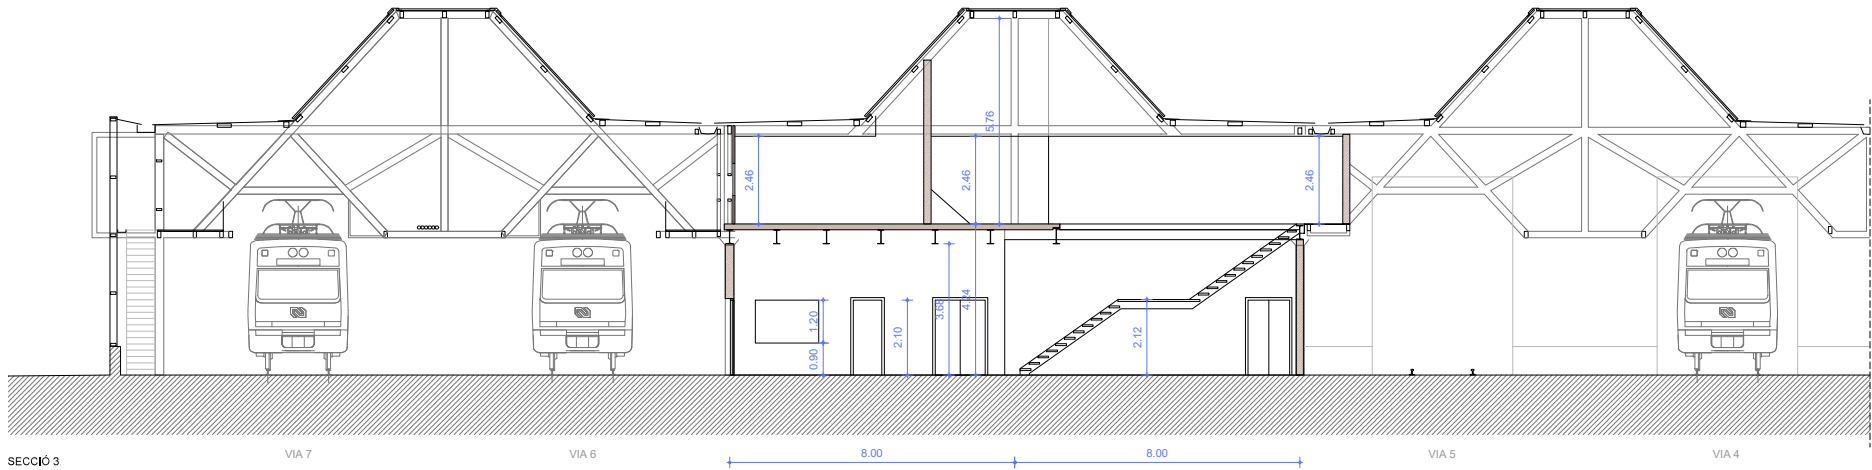


SECCIÓ 3 VIA 7 VIA 6 8.00 8.00 VIA 5 VIA 4

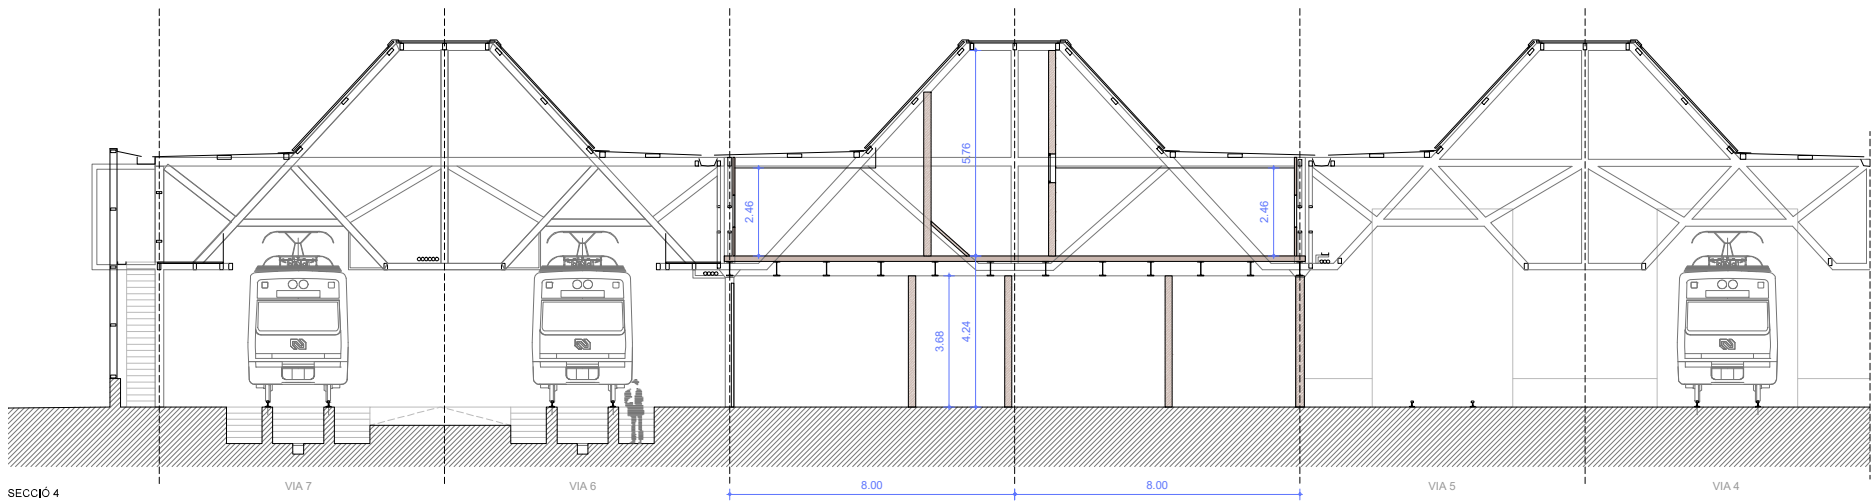


SECCIÓ 4 VIA 7 VIA 6 8.00 8.00 VIA 5 VIA 4

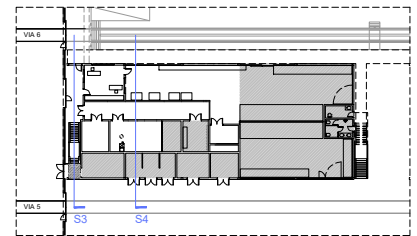


ZONA NO INTERVENCIÓ

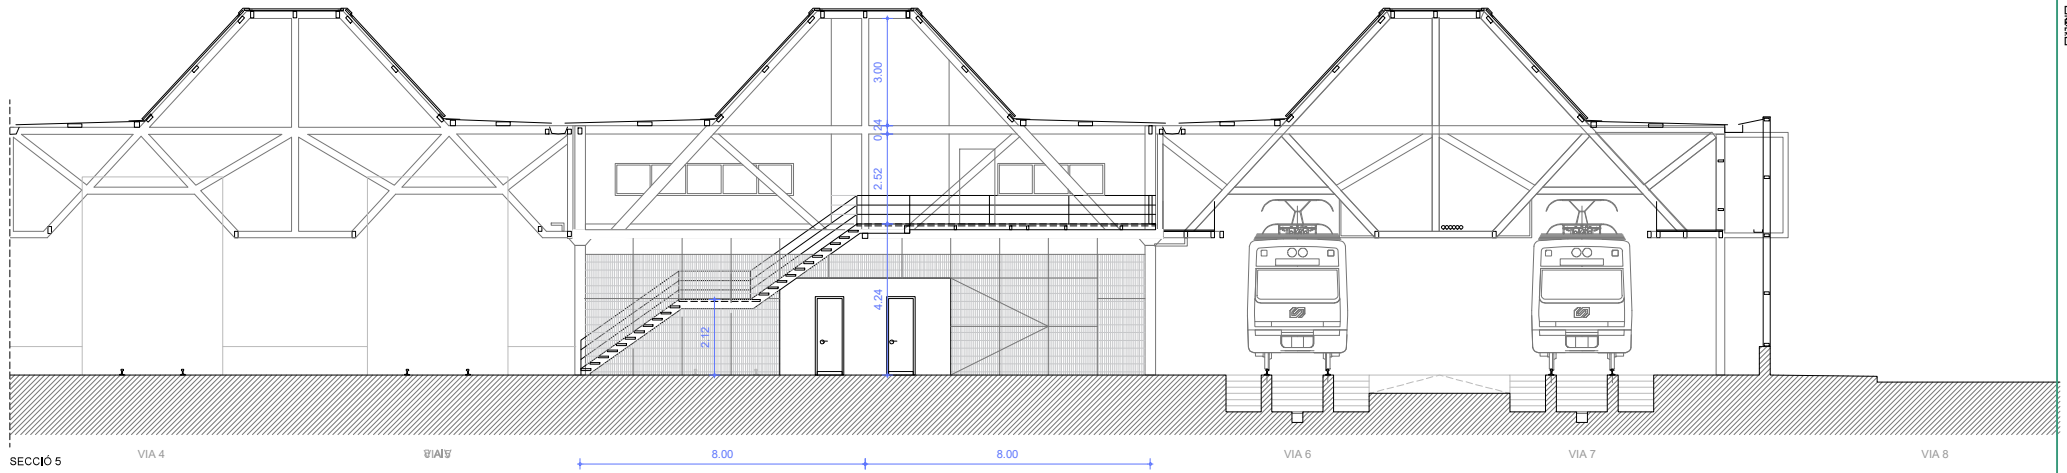

SECCIÓ 5 VIA 4 VIA 5 8.00 8.00 VIA 6 VIA 7 VIA 8

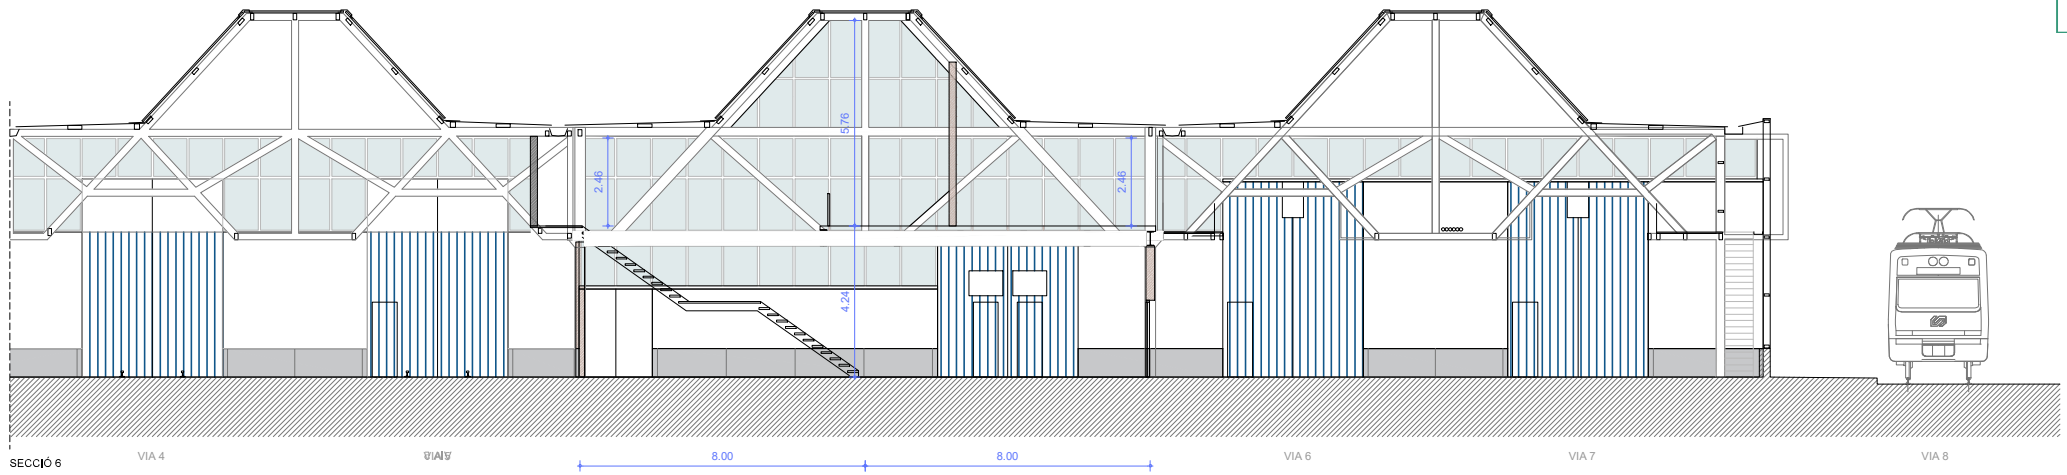

SECCIÓ 6 VIA 4 VIA 5 8.00 8.00 VIA 6 VIA 7 VIA 8

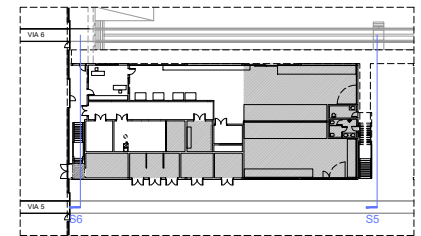

ZONA NO INTERVENCIÓ



CONSULTOR
 piulachs
 bellsollell
 arquitectes

AUTOR DEL PROJECTE
 DOLORS PIULACHS
 VICTÒRIA BELLSOLELL

TÍTOL DEL PROJECTE
 PROJECTE BÀSIC I D'EXECUCIÓ
 DE REFORMA DE LES OFICINES D'FGC RAIL
 AL TALLER DEL PLA DE VILANOVELTA DE LA LÍNIA DE LLEIDA

NUM. PROJECTE
 LPS_LE_ED1_PE_25_082

ESCALES
 1/150
 ORIGINALS


NOM DEL PLÀNOL
 SECCIONS
 SECCIÓ 5 I 6

ESTAT ACTUAL
 SECCIONS
 SECCIÓ 5 I 6

DATA
 JULIOL 2025

PLÀNOL NUM.
 2.05

FULL 1 DE 1

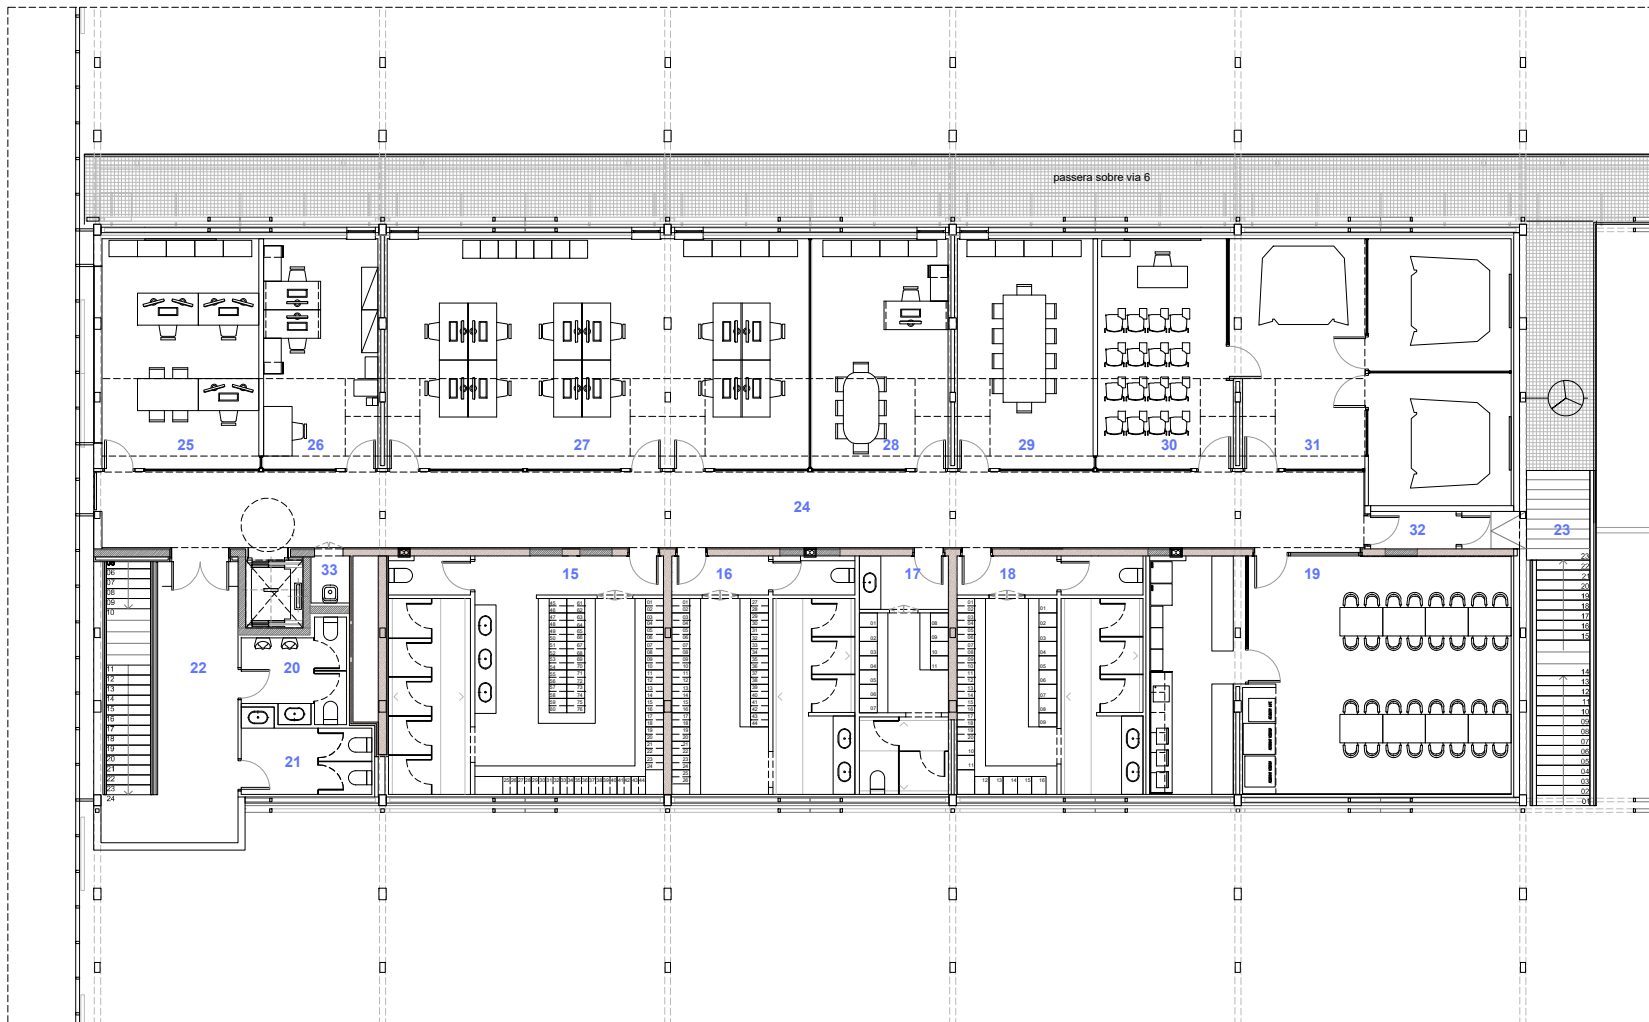

PLANTA PRIMERA

SUPERFÍCIES INTERVENCIÓ (m²)
Planta primera

15	VESTIDORS FGC - MASCULÍ	51,60
16	VESTIDORS FGC - FEMENÍ	34,33
17	VESTIDORS EXTERN-FEMENÍ	16,73
18	VESTIDORS EXTERN - MASCULÍ	34,93
19	MENJADOR AMB OFFICE	67,84
20	LAVABO MASCULÍ	7,24
21	LAVABO FEMENÍ	7,34
22	ESCALA 1	26,07
23	ESCALA 2 - EMERGENCIA	12,46
24	PASSADÍS	75,71
25	CENTRE DE GESTIÓ	28,42
26	ESPAI DE PRESA I FINAL DE SERVEI I RECAPTACIÓ + SUPERVISORS	20,72
27	OFICINES FGC RAIL	76,34
28	DESPATX GERENT	24,71
29	SALA REUNIONS	24,56
30	SALA DE FORMACIÓ	23,80
31	SALA DE SIMULADORS	54,24
32	VESTIBUL INDEPENDÈNCIA	2,52
33	ESPAI ABOCADOR	1,40
TOTAL SUPERFÍCIE ÚTIL		590,97
TOTAL SUPERFÍCIE CONSTRUÏDA		687,83

ZONA NO INTERVENCIÓ