

capítulo	subcapítulo	partida	PL partida	nombre
AD			c	demolición
AD	C		c	cerramientos
AD	C	01	n	desmontaje y retirada de carpintería de acero
AD	C	02	n	desmontaje y retirada de carpintería de vidrio existente
AD	C	03	n	desmontaje de hoja exterior de fachada
AD	C	04	n	derribo de perfil laminado
AD	I		c	instalaciones
AD	I	01	n	retirada de instalación de electricidad
AD	I	02	n	retirada de inst. de fontanería y saneamiento
AD	I	03	n	retirada de instalación de telecomunicación
AD	I	04	n	retirada de instalación de climatización/ventilación
AD	I	05	n	retirada de instalación PCI
AD	I	06	n	retirada de otras instalaciones
AD	M		c	mobiliario
AD	M	01	n	retirada de mobiliario
AD	M	02	n	retirad de mobiliario de cocina y cantina
AD	M	03	n	demolición de banco exterior de hormigón
AD	P		c	particiones
AD	P	01	n	retirada de puertas de paso
AD	P	02	n	particiones verticales cerámicas
AD	P	03	n	particiones verticales de vidrio
AD	P	04	n	falsos techos existentes
AD	P	05	n	desmontaje de partición de panel fenólico
AD	P	06	n	desmontaje y demolición de sobre y barra de cantina
AD	P	07	n	derribo de perfil laminado
AD	R		c	revestimientos
AD	R	01	n	levantado de pavimento pétreo
AD	R	02	n	retirada de revestimiento de piedra
AD	R	03	n	picado de recrecido de mortero
AD	R	04	n	demolición de alicatado
AD	R	05	n	demolición de rodapié de mármol
AD	R	06	n	demolición de panelado de madera
AD	R	07	n	demolición de pavimento de madera exterior
AD	R	08	n	demolición de bordillo

capítulo	subcapítulo	partida	PL partida	nombre
AD	R	09	n	demolición de acera
<b>CE</b>			<b>c</b>	<b>cerramientos</b>
CE	M		c	madera
CE	M	01	s	frente corredera automática de madera y vidrio patio
CE	M	02	s	frente de carpintería pivotante de madera en patio
CE	M	03	s	panelado de madera exterior
CE	M	04	s	panelado de puertas existentes
CE	M	05	s	frente fijo cantina
CE	P		c	pétreos
CE	P	01	n	Colocación de aplacado de piedra ventilada
CE	P	02	n	zócalo de piedra
CE	S		c	acero
CE	S	01	s	cerramiento exterior de acero y madera
CE	S	02	s	puerta de chapa metálica
CE	S	03	n	puerta cortafuegos
CE	V		c	vidrios
CE	V	01	n	vidrio
CE	W		c	aislamientos
CE	W	01	s	insuflado de aislamiento
CE	W	02	n	aislamiento térmico bajo forjado de lana de roca
CE	Z		c	elementos
CE	Z	01	n	estructuras auxiliares
CE	Z	02	n	chapa 1mm acero galvanizado
CE	Z	03	n	esmalte acabado forja
<b>CU</b>			<b>c</b>	<b>cubiertas</b>
CU	P		c	planas
CU	P	01	n	reparación de cubierta
CU	P	02	n	cubierta bajo banco de ventilaciones
<b>IC</b>			<b>c</b>	<b>instalación de climatización   ventilación</b>
IC	A		c	distribución agua
IC	A	01	n	inspección instalación i localización montantes
IC	A	02	n	retirada equipo suelo radiante
IC	A	03	n	tubería PP-R Ø50mm aislada
IC	A	04	n	tubería PP-R Ø32mm aislada

capítulo	subcapítulo	partida	PL partida	nombre
IC	A	05	n	tapón instalación DN50
IC	A	06	n	filtro DN50
IC	A	07	n	válvula de bola DN50
IC	A	08	n	válvula de bola DN32
IC	A	09	n	válvula 6 vías DN32 con actuador motorizado
IC	B		c	aire
IC	B	01	n	reja impulsión/retorno/extracción MADEL LMT-SW h:150mm
IC	B	02	n	reja extracción MADEL LMT-SW h:300mm
IC	B	03	n	reja retorno integrada en mueble equivalente a MADEL LMT-SW h:200mm
IC	B	04	n	reja extracción MADEL BWC-N Ø125mm
IC	B	05	n	conducto rectangular Climaver modelo A2 neto
IC	B	06	n	conducto helicoidal de acero galvanizado de 125 mm de diámetro
IC	B	07	n	conducto helicoidal de acero galvanizado de 150 mm de diámetro
IC	B	08	n	conducto oval liso microperforado 700x300 aislamiento interior
IC	B	09	n	conducto helicoidal EI30 de acero galvanizado de 250 mm de diámetro
IC	B	10	n	conducto helicoidal circ, De plancha ac.galv, D=250mm
IC	M		c	maquinaria
IC	M	01	n	cortina de aire isotérmica AIRTECNICS ZEN ECG 2500 A
IC	M	02	n	climatizador RHOSS YARDY HP CXP+PBAB 300
IC	M	03	n	climatizador RHOSS YARDY-ID2 CXP 4T 88
IC	P		c	producción
IC	P	01	n	Conexión hidráulica de nueva instalación
IC	T		c	control
IC	T	01	n	detector CO2
IC	T	02	n	compuerta de regulación de caudal 200x400
IC	T	03	n	compuerta motorizada 400x200
IC	T	04	n	compuerta de regulación de caudal Ø160
IC	T	05	n	compuerta motorizada Ø160
IC	T	06	n	trabajos de programación
IC	T	07	n	recolocación centralita control FUJITSU
IC	Z		c	legalización
IC	Z	01	n	legalización instalación de climatización y ventilación
IE			c	instalación de electricidad
IE	C		c	cuadros y líneas

capítulo	subcapítulo	partida	PL partida	nombre
IE	C	01	n	Trabajos identificación i saneamiento instalación eléctrica
IE	C	02	n	modificaciones y ajustes en subcuadro planta baja (existente)
IE	C	03	n	modificaoines y ajustes en subcuadro zonas comunes (existente)
IE	C	04	n	nuevo subcuadro planta baja zona actuación
IE	C	05	n	mover elementos existentes y eliminación cuados en desuso
IE	C	06	n	cuadros d de control puertas automáticas y cortina aire
IE	C	07	n	canalización circuito previsión tornos
IE	C	08	n	cable 0,6/ 1kV RZ1-K (AS), 5x25mm², col. Tubo
IE	C	09	n	cable 0,6/ 1kV RZ1-K (AS), 5x10mm², col. Tubo
IE	C	10	n	cable 0,6/ 1kV RZ1-K (AS), 3x4mm², col. Tubo
IE	C	11	n	cable 0,6/ 1kV RZ1-K (AS), 3x2,5mm², col. Tubo
IE	C	12	n	cable 0,6/ 1kV RZ1-K (AS), 3x1,5mm², col. Tubo
IE	D		c	circuitos interiores
IE	D	01	n	líneas eléctricas a puntos de consumo
IE	D	02	n	líneas eléctricas alumbrado
IE	L		c	elementos de distribución
IE	L	01	n	bandeja reja acero electrozincado 50mmx200mm
IE	L	02	n	tubo flexible corrugado Ø25
IE	M		c	luminarias y mecanismos
IE	P	01	n	luminaria LED circular ACB ISIA PRO Ø1.000
IE	P	02	n	luminaria LED circular ACB ISIA PRO Ø600
IE	P	03	n	luminaria Spotlight integrada CORAL MINI FIJO 7W
IE	P	04	n	luminaria LED lineal detalle LLURIA ST6+M09,6-27
IE	P	05	n	carril electrificado 48V DALI
IE	P	06	n	luminaria pantalla led estancia IP65
IE	P	07	n	emergencia daisalux izar N30 200lm 1hora
IE	P	08	n	emergencia daisalux izar P30 200lm 1hora permanente
IE	P	09	n	emergencia daisalux hydra ld N6 + kes hydra 250lm 1hora
IE	P	10	n	detector de presencia, iluminancia e climatización BEG PD4
IE	P	11	n	detector de presencia, iluminancia pasillos BEG PD4
IE	P	12	n	detector de presencia BEG PD2
IE	P	13	n	detector de presencia esclavo BEG PD4-S
IE	P	14	n	detector de presencia esclavo BEG PD2-S
IE	P	15	n	toma corriente doble 2 TUV

capítulo	subcapítulo	partida	PL partida	nombre
IE	P	16	n	toma corriente doble exterior 2 TUV
IE	P	17	n	Toma corriente mesa exterior 2 TUV + 2 tomas USC-C
IE	P	18	n	puesto de trabajo 2 TD (RJ24) + 2 TUV + 2 TUI
IE	P	19	n	downlight 46° para carril 48V (dali) ARKOSLIGHT PUCK
IE	P	20	n	proyector spotlight 28° para carril 48V (dali) ARKOSLIGHT SIX
IE	P	21	n	proyector spotlight 20° para carril 48V (dali) ARKOSLIGHT COCO
IE	P	22	n	proyector LED pérgola Iguzzini PALCO InOut EI79 57,4W
IE	P	23	n	luminaria LED lineal flexible LUZNEGRA Neon easy + infinity 14 flexible
IE	P	24	n	downlight LED exterior 13W NOVOLUX AELIS
IE	Z		c	legalización
IE	Z	01	n	legalización de la instalación de electricidad
IF			c	<b>instalación de fontanería</b>
IF	D		c	distribución
IF	D	01	n	conexión de la nueva red de fontanería
IF	D	02	n	tubería aislada multicapa rígida PEX-AL-PEX D=32 mm
IF	D	03	n	tubería aislada multicapa rígida PEX-AL-PEX D=25 mm
IF	D	04	n	tubería aislada multicapa rígida PEX-AL-PEX D=25 mm en sala húmeda
IF	D	05	n	tubería aislada multicapa rígida PEX-AL-PEX D=25 mm en sala húmeda p
IF	D	06	n	tubería aislada multicapa rígida PEX-AL-PEX D=20 mm en sala húmeda
IF	D	07	n	tubería aislada multicapa rígida PEX-AL-PEX D=20 mm en sala húmeda p
IF	D	08	n	tubería aislada multicapa rígida PEX-AL-PEX D=18 mm en sala húmeda
IF	D	09	n	tubería aislada multicapa rígida PEX-AL-PEX D=18 mm en sala húmeda p
IF	D	10	n	válvula bola de latón DN=1" 1/4
IF	D	11	n	válvula bola de latón DN= 1"
IF	D	12	n	depósito hidroneumático para red de fluxores
IF	M		c	<b>aparatos y mecanismos</b>
IF	M	01	n	lavamanos
IF	M	02	n	inodoro con fluxor
IF	M	03	n	lavabo accesible
IF	M	04	n	inodoro con fluxor accesible
IF	M	05	n	barras de transferencia inodoro adaptado
IF	M	06	n	accesorios
IF	M	07	n	secamanos
IF	M	08	n	espejo

capítulo	subcapítulo	partida	PL partida	nombre
IF	M	09	n	grifo temporizado para lavamanos
IF	M	10	n	grifo para limpieza
IF	M	11	n	termo electrico ACS 200 litros
IF	P		c	puntos de consumo
IF	P	01	n	punto de agua fría y desagüe
<b>IP</b>			<b>c</b>	<b>instalación de PCI</b>
IP	D		c	detección
IP	D	01	n	detector de humos óptico
IP	D	02	n	detector de humos termovelocimétrico
IP	D	03	n	pulsador alarma
IP	E		c	extinción
IP	E	01	n	extintor de polvo ABC
IP	E	02	n	extintor de CO2
IP	E	03	n	equipo de extincion BIE-25
IP	E	04	n	tuberia de hierro rígida FE D= 1 1/2"
IP	E	05	n	sistema extinción automático campana extractora
IP	G		c	general
IP	G	01	n	conexión a red hidráulica existente
IP	G	02	n	trabajos de vaciado de la instalación de BIEs
IP	G	03	n	sellado de paso de instalaciones
IP	G	04	n	trabajos de modificación instalación existente
IP	G	05	n	trabajos de conexión del BUS de detección incendios
IP	S		c	señalización
IP	S	01	n	señal fotolumiscente de recorrido evacuación DAISALUX VIR 3219/CG
IP	S	02	n	señal fotolumiscente de instalación de PCI DAISALUX VIR2121
<b>IS</b>			<b>c</b>	<b>instalación de saneamiento</b>
IS	D		c	distribución
IS	D	01	n	conexión a la red existente
IS	D	02	n	PP residuales D=50mm
IS	D	03	n	PP residuales D=125mm
IS	D	04	n	reparación y adecuación sumidero interior existente
IS	D	05	n	sumidero interior
IS	D	06	n	PVC condensados D=32mm
IS	D	07	n	Sifon de bola para desagüe condensados


capítulo	subcapítulo	partida	PL partida	nombre
<b>IT</b>			<b>c</b>	<b>instalación de telecomunicaciones</b>
IT	D		c	distribución
IT	D	01	n	modificación instalación rack telecomunicaciones planta baja
IT	D	02	n	bandeja de reja de 50mm x 100mm
IT	D	03	n	tubo flexible corrugado Ø32
IT	D	04	n	cable transmisión de datos CAT6 U/UTP
IT	L		c	elementos
IT	L	01	n	retirada y recolocación RACK circuitos seguridad
IT	L	02	n	retirada y recolocación terminal control horario
IT	L	03	n	conexión a punto de acceso Wifi
IT	L	04	n	bucle magnético recepción
IT	L	05	n	conexión altavoz
IT	L	06	n	recolocación cámara de seguridad
IT	L	07	n	aviso baño accesible
<b>MO</b>			<b>c</b>	<b>mobiliario</b>
MO	M		c	madera
MO	M	01	s	listón 70x40 de madera termotratada
MO	M	02	s	listón 70x20 de madera termotratada
MO	M	03	s	sobre de barra
MO	M	04	s	mueble barra cantina
MO	M	05	s	mueble servicio cantina
MO	M	06	s	mueble recepción
MO	M	07	s	mesa alta
MO	S		c	acero
MO	S	01	s	soporte banco recto tipo 1
MO	S	02	s	soporte banco recto tipo 2
MO	S	03	s	bastidor banco recto
MO	S	04	s	soporte banco curvo tipo 1
MO	S	05	s	soporte banco curvo tipo 2
MO	S	06	s	bastidor banco curvo
MO	S	07	s	soporte de respaldos
MO	S	08	s	jardinera 01
MO	S	09	s	jardinera 02
MO	S	10	s	jardinera 03

capítulo	subcapítulo	partida	PL partida	nombre
PA			c	particiones
PA	F		c	de fábrica
PA	D	01	n	partición de ladrillo perforado
PA	H		c	horizontales
PA	H	01	n	falso techo acústico
PA	H	02	n	falso techo
PA	H	03	n	falso techo placa Heradesign
PA	H	04	n	falso techo liso wr
PA	H	05	n	falso techo registrable wr
PA	H	06	n	tabica falso techo
PA	H	07	n	registros en falso techo
PA	M		c	de madera
PA	M	01	s	perfil vidrio
PA	M	02	s	perfil panelado
PA	M	03	s	perfil recercado
PA	M	04	s	perfil recercado huecos cantina
PA	M	05	s	perfil recercado puertas ascensor
PA	M	06	s	perfil de encuentro de contrachapado de abeto
PA	M	07	s	panelado
PA	M	08	s	panelado de puertas existentes
PA	M	09	s	rodapié
PA	M	10	s	puerta abatible
PA	M	11	s	puerta abatible vidrio
PA	M	12	s	puerta corredera
PA	M	13	s	puerta corredera automática
PA	M	14	s	puerta cabina de baños
PA	M	15	n	entablillado de regularización
PA	M	16	s	frente corredera automática de madera y vidrio cantina
PA	M	17	s	frente corredera automática de madera y vidrio vestíbulo
PA	M	18	s	armario BIE
PA	V		c	de vidrio
PA	V	01	n	vidrio
PA	Y		c	de cartón yeso
PA	Y	01	n	cartón yeso: 46 +13+13




capítulo	subcapítulo	partida	PL partida	nombre
PA	Y	02	n	cartón yeso: 46 +13WR+13WR
PA	Y	03	n	cartón yeso: 13+13+46+13+13
PA	Y	04	n	cartón yeso: 13+13+46+13WR+13WR
PA	Y	05	n	cartón yeso: 13WR+13WR+46+13WR+13WR
PA	Y	06	n	cartón yeso: 13WR+46+13WR
PA	Y	07	n	cartón yeso: mad4+13+46+13+13
PA	Y	08	n	cartón yeso: mad4+13+46+13WR+13WR
PA	Y	09	n	cartón yeso descolgado: 13+13+70+13+13
PA	Z		c	elementos
PA	Z	01	n	estructura auxiliares
<b>RV</b>			<b>c</b>	<b>revestimientos</b>
RV	G		c	gruesos
RV	G	01	n	enfoscado
RV	G	02	n	recrecido de soporte de pavimentos
RV	G	03	n	pasta niveladora
RV	G	04	n	base de revestimiento de tablas de madera
RV	G	05	n	formación de peldaño
RV	G	06	n	formación de rampa
RV	P		c	paredes
RV	P	01	n	pintura plástica lisa
RV	P	02	n	alicatado aseos
RV	P	03	n	alicatado blanco
RV	P	04	n	reparación estética de pilares de hormigón
RV	P	05	s	panelado de tablero de lana de madera
RV	S		c	suelos
RV	S	01	n	felpudo metálico
RV	S	02	n	linóleo
RV	S	03	n	vinilo antideslizante aseos
RV	S	04	n	vinilo antideslizante
RV	S	05	n	moqueta
RV	S	06	n	tabla de madera para exteriores de pino
RV	S	07	n	acera
RV	S	08	n	pavimento de piedra
RV	T		c	techos
RV	T	01	n	pintura plástica lisa

capítulo	subcapítulo	partida	PL partida	nombre
<b>ZG</b>			<b>c</b>	<b>recursos generales</b>
ZG	G		c	general
ZG	G	01	n	ayudas de albañilería
ZG	G	02	n	limpieza de la obra
<b>ZR</b>			<b>c</b>	<b>gestión de residuos</b>
ZR	G		c	general
ZR	G	01	n	completa
<b>ZS</b>			<b>c</b>	<b>seguridad y salud</b>
ZS	C		c	implantación y seguridad colectiva
ZS	C	01	n	implantación y seguridad colectiva
ZS	C	02	n	seguridad individual
ZS	I		c	seguridad individual
ZS	I	01	n	completa

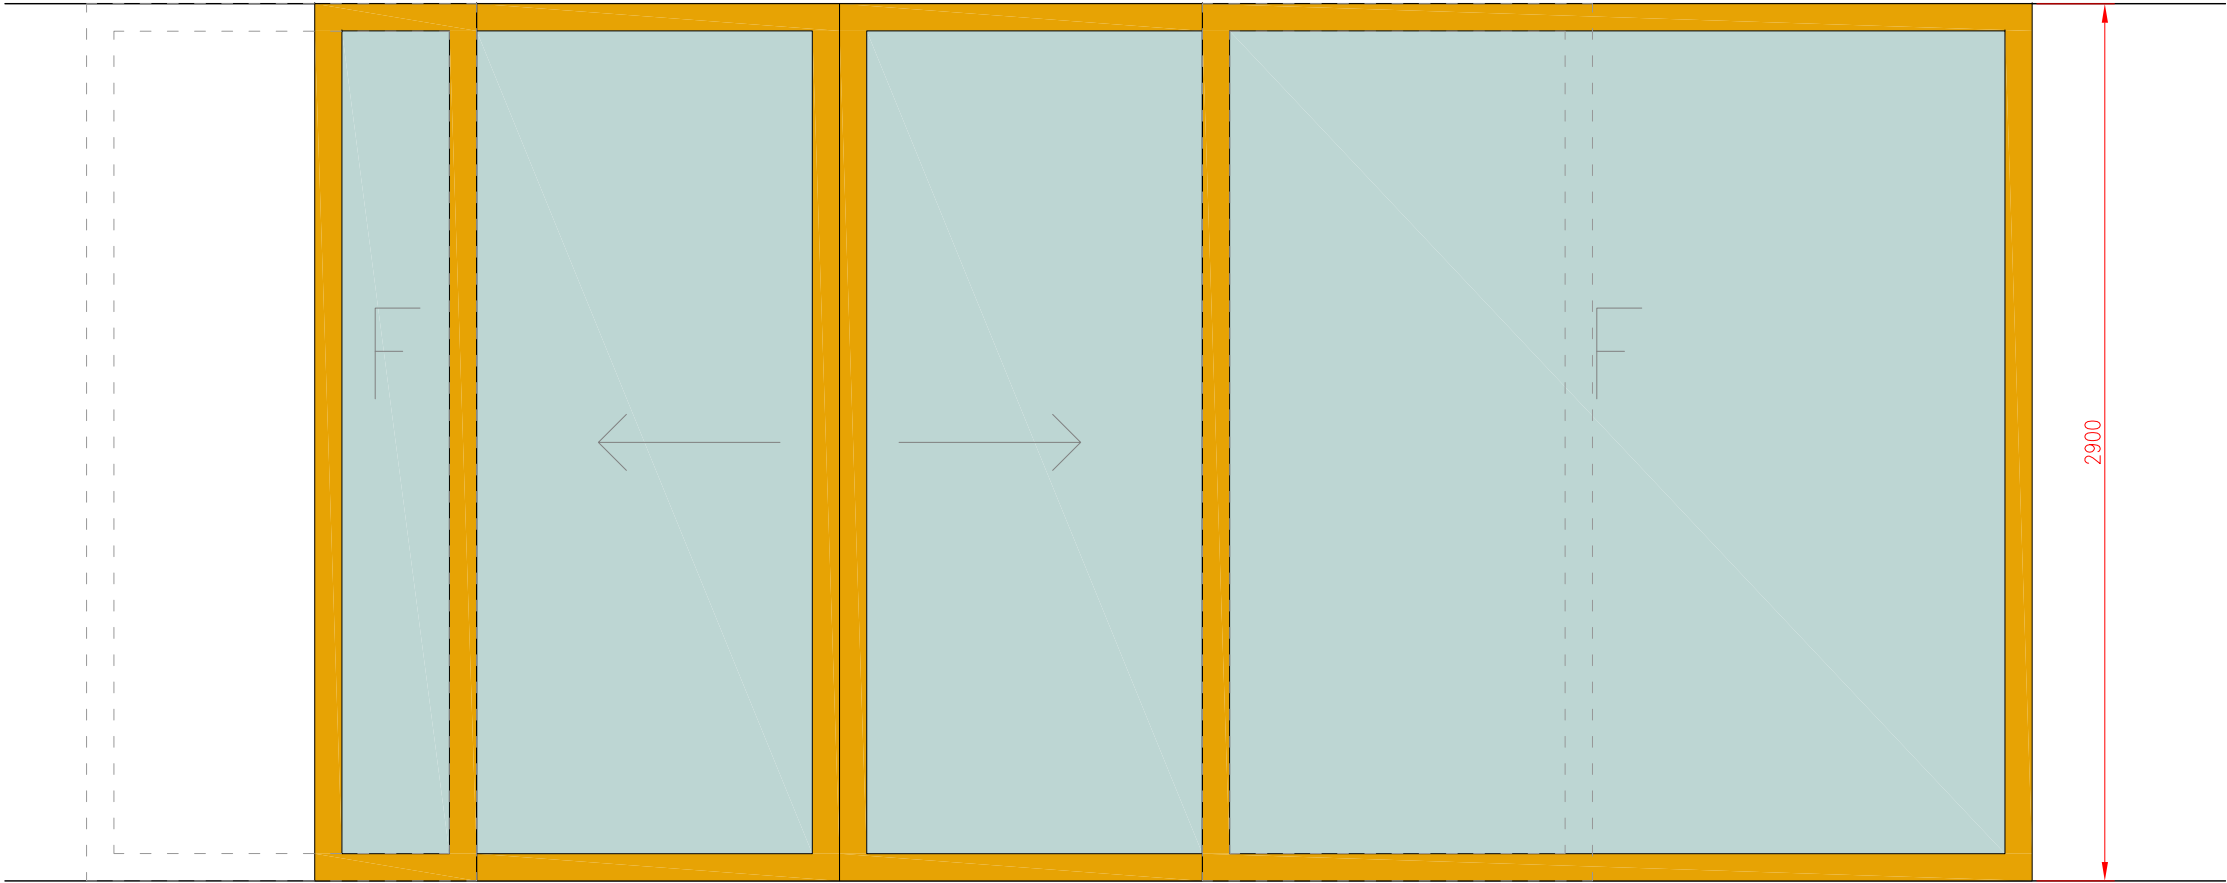

alzado  
e 1:25

PERFIL DE CARPINTERÍA CON PERFIL DE PINO LAMNADO  
KKK FDC90  
APLICACIÓN DE TRATAMIENTO PARA EXTERIORES  
  
VIDRIOS SGG CLIMALIT PLUS PLANITHERM  
4S F2 44,1 $\frac{1}{2}$  ARGÓN/44.1 DE SAINT GOBAIN  
  
CAJÓN DE MECANISMOS Y MOTORIZACIÓN OCULTO EN FALSO TECHO DE MEDVA

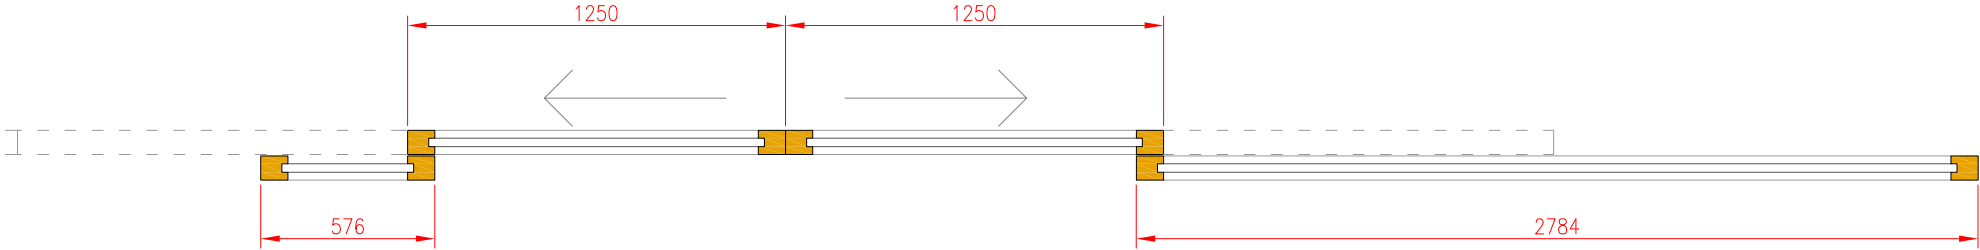

planta  
e 1:25

cotas en milímetros

proyecto	Acondicionamiento parcial de la planta baja de la Escuela de Comerç Internacional. ESCI
promotor	Escuela de Comerç Internacional. ESCI
arquitectos	

Justo Orgaz Domínguez  
arquitecto - COAM 17586  
arquitecto - CSOAE 55637-B

Ignacio Capapé Aguilar  
arquitecto - COAM 15898  
arquitecto - CSOAE 47341-C

expediente	fase	zona	tipo	grupo	número
296	20	-	P	CEM	01


partidas | cerramientos  
frente corredera automática patio

salida	dibujado	revisado
260327	aaa	ica

control de cambios	cambio 02
000000	000000




La información contenida en este plano es confidencial y puede revestir el carácter de reservada. Está destinada exclusivamente a su destinatario. El acceso o uso de este documento, por parte de cualquier otra persona que no esté autorizada, puede ser ilegal. En cumplimiento de lo establecido por la LOPD 15/1999, le comunicamos que los datos personales contenidos en esta comunicación han sido recogidos de los contactos mantenidos por Ud. con personal de trasbordo arquitectura y gerencia de construcción, S.L. o de fuentes accesibles al público, y han sido incorporados a un fichero de contactos cuya finalidad es la de mantener con usted relaciones comerciales y/o profesionales. Podrá ejercer sus derechos de acceso, rectificación, cancelación y oposición ante el Responsable del Fichero en la dirección de correo electrónico info@trasbordo.es

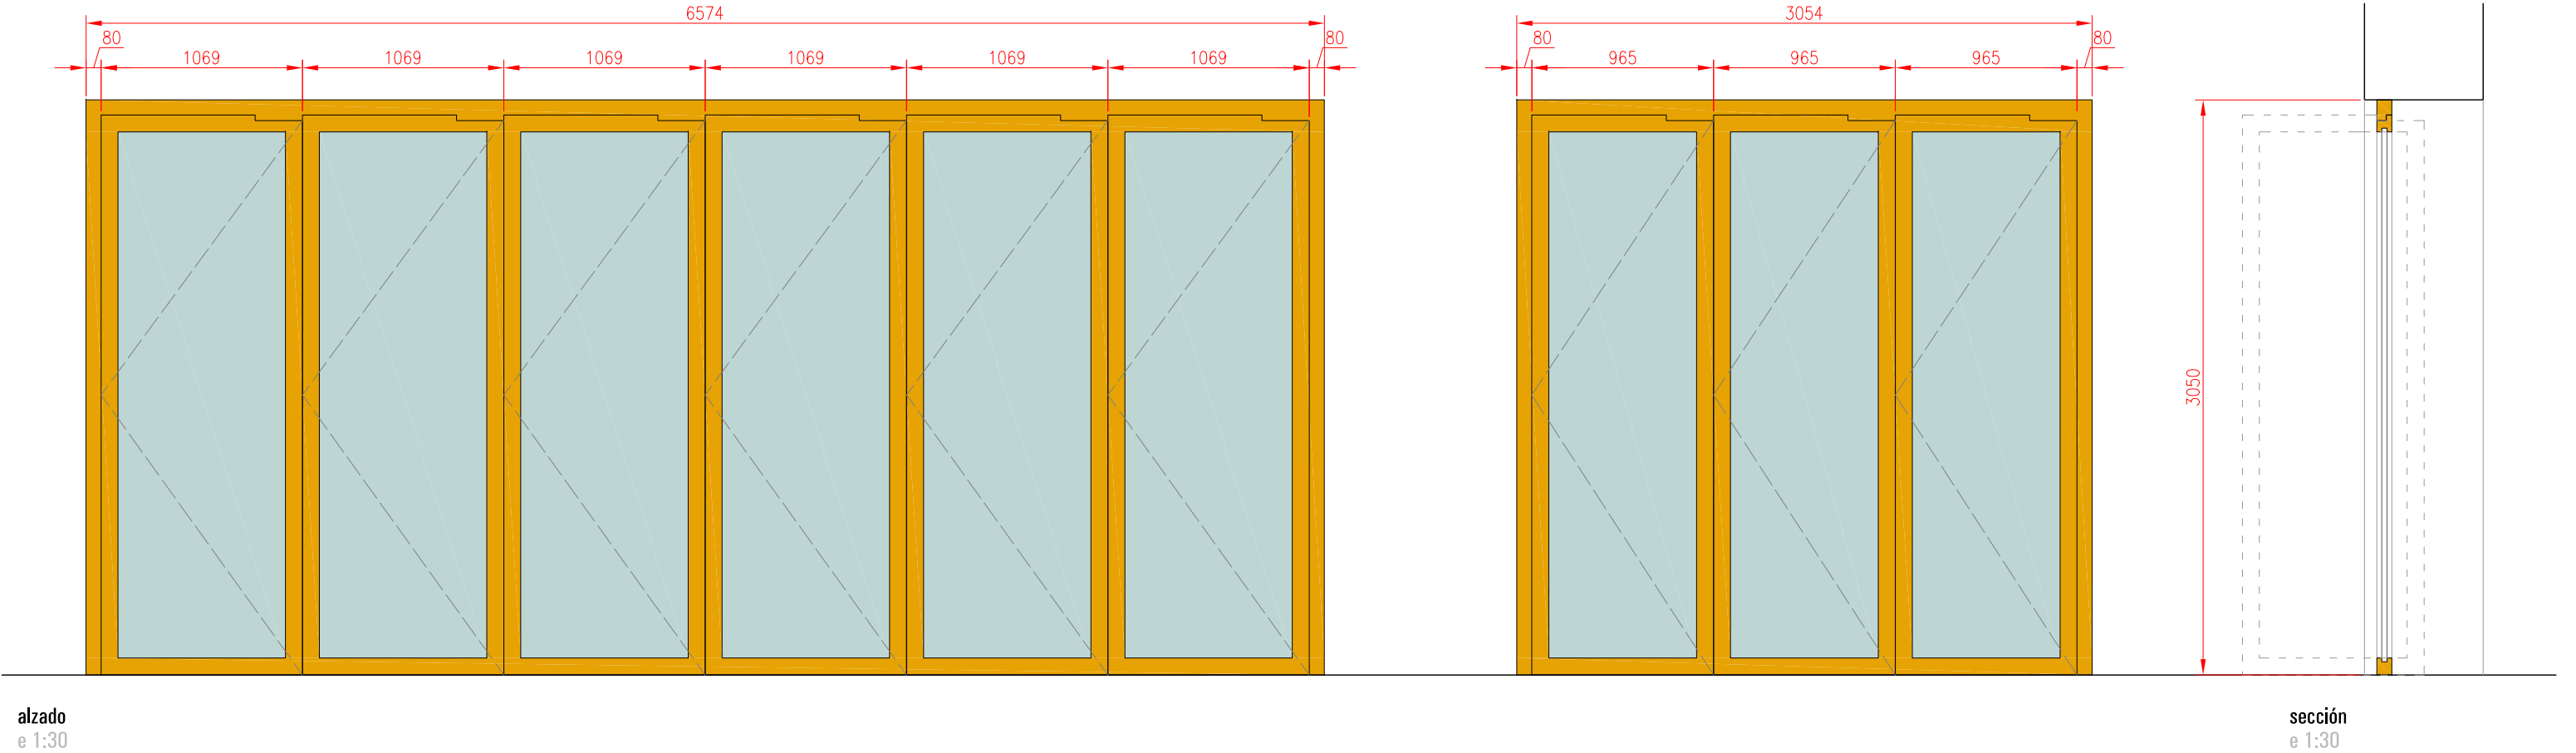

alzado  
e 1:30

sección  
e 1:30

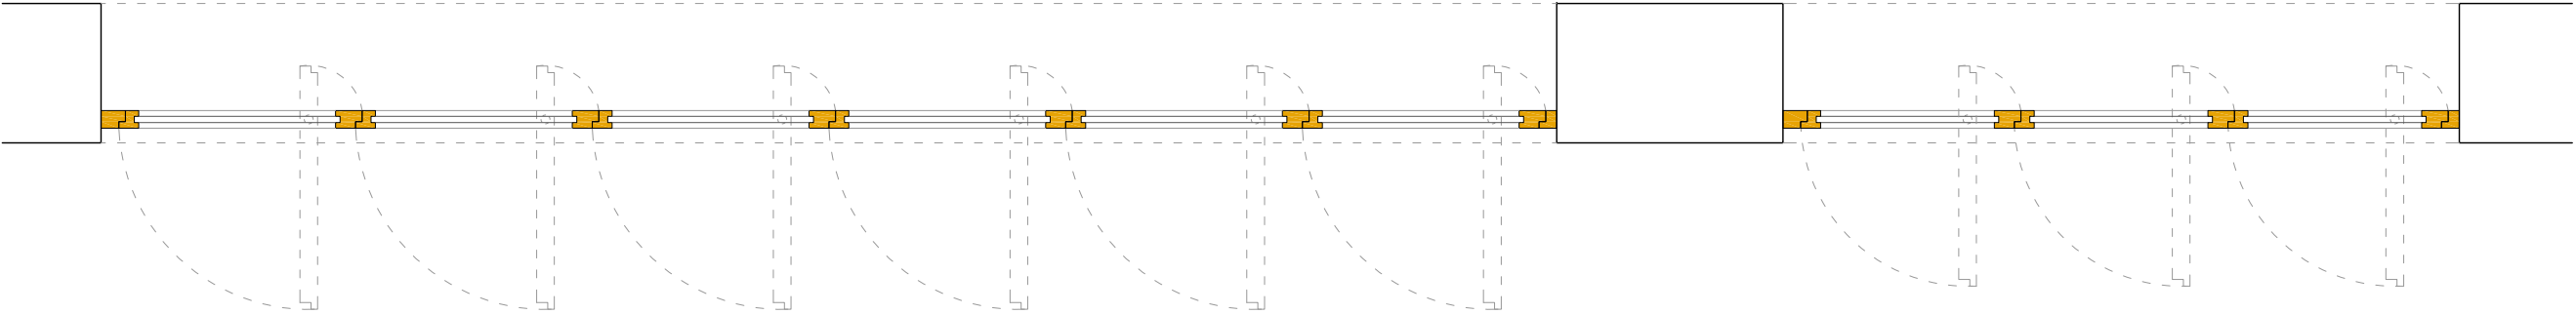

planta  
e 1:30

PERFIL DE CARPINTERÍA CON PERFIL DE PINO LAMNADO  
KKK FDC80  
APLICACIÓN DE TRATAMIENTO PARA EXTERIORES

PIVOTE REFORZADO INVISIBLE CON RETENCIÓN ABIERTA A 90°.

VIDRIOS SGG CLIMALIT PLUS PLANITHERM 4S F2 44,1<sup>1</sup>/<sub>2</sub> ARGÓN/44.1 DE SAINT GOBAIN

cotas en milímetros

proyecto	Acondicionamiento parcial de la planta baja de la Escola de Comerç Internacional. ESCI
promotor	Escola de Comerç Internacional. ESCI
arquitectos	

Justo Orgaz Domínguez  
arquitecto - COAM 17586  
arquitecto - CSOAE 55637-B

Ignacio Capapé Aguilar  
arquitecto. COAM 15898  
arquitecto. CSOAE 47341-3

expediente	fase	zona	tipo	grupo	número
296	20	-	P	CEM	02

partidas | cerramientos  
frente carpintería pivotante

salida	dibujado	revisado
260327	aaa	ica

control de cambios
cambio 01
000000


cambio 02
000000



La información contenida en este plano es confidencial y puede revestir el carácter de reserva. Está destinada exclusivamente a su destinatario. El acceso o uso de este documento, por parte de cualquier otra persona que no esté autorizada, puede ser ilegal. En cumplimiento de lo establecido por la LOPD 15/1999, le comunicamos que los datos personales contenidos en esta comunicación han sido recogidos de los contactos mantenidos por Ud. con personal de trasbordo arquitectura y gerencia de construcción, S.L. o de fuentes accesibles al público, y han sido incorporados a un fichero de contactos cuya finalidad es la de mantener con usted relaciones comerciales y/o profesionales. Podrá ejercer sus derechos de acceso, rectificación, cancelación y oposición ante el Responsable del Fichero en la dirección de correo electrónico info@trasbordoes


TABLERO DE ABETO CONTRACHAPADO 18MM  
TRATAMIENTO PARA EXTERIOR.  
RASTRELADO DE PINO 15MM

ANCHURA DE TABLEROS DE PANELADO ORIENTATIVA  
EN FUNCIÓN DE REPLANTEO. ANCHURAS MAYORES  
DE 80CM E INFERIORES A 120CM

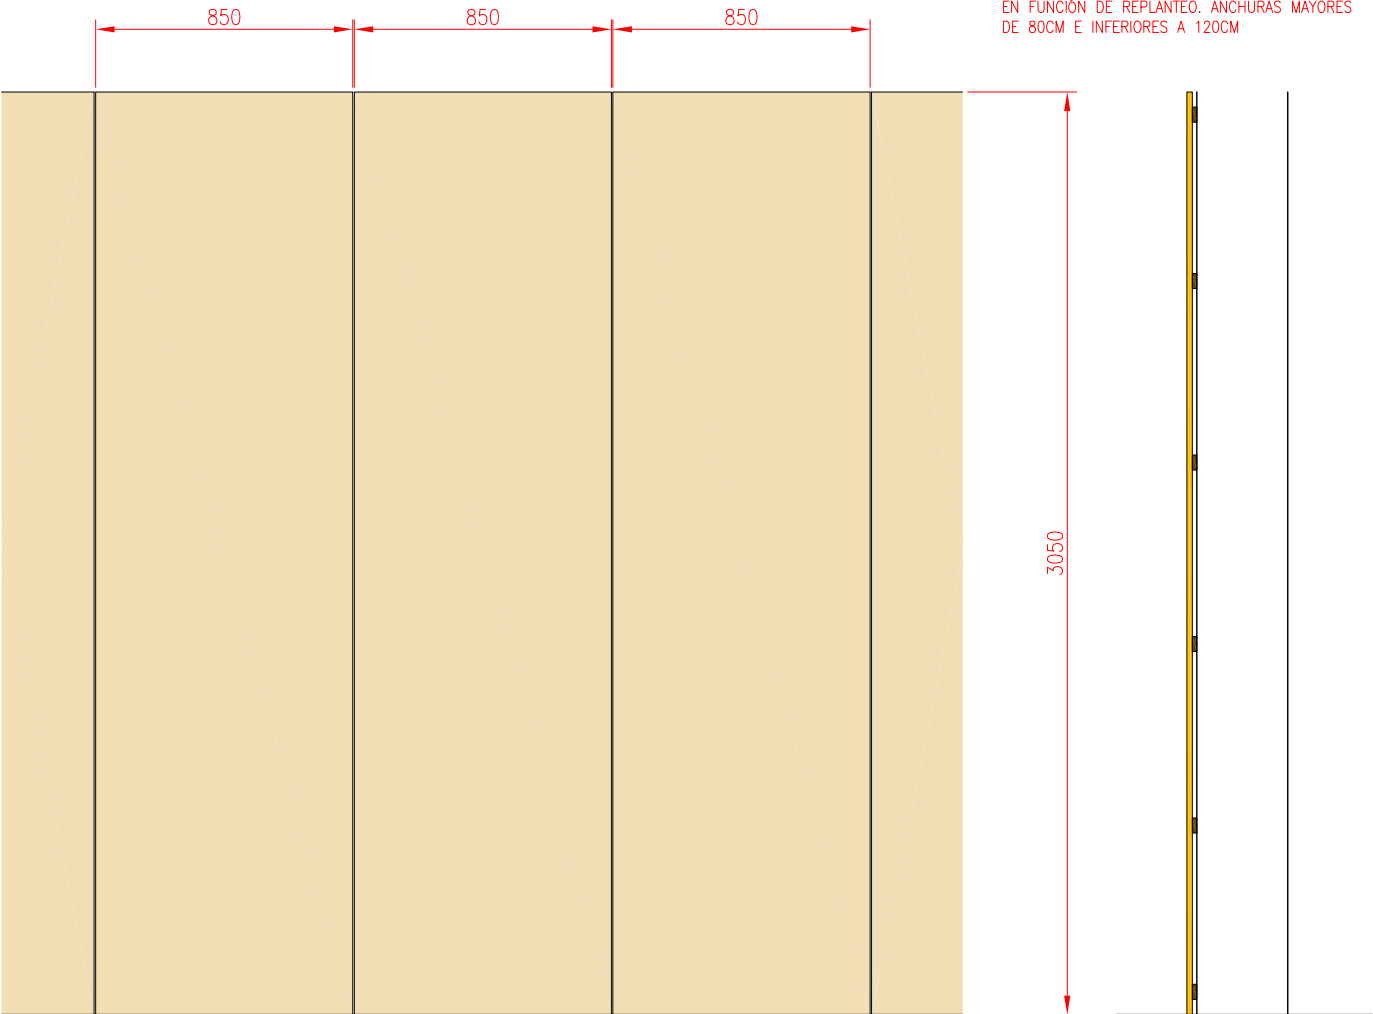

alzado  
e 1:25

sección  
e 1:25

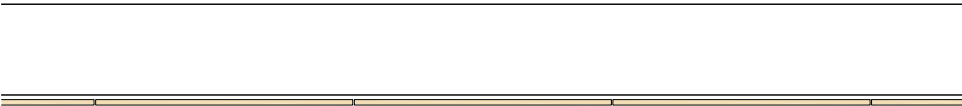

planta  
e 1:25

cotas en milímetros

proyecto  
Acondicionamiento parcial de la planta baja de la  
Escuela de Comerç Internacional. ESCI

promotor  
Escuela de Comerç Internacional. ESCI

arquitectos

Justo Orgaz Domínguez  
arquitecto . COAM 17586  
arquitecto . CSCAE 55637-8

Ignacio Capapé Aguilar  
arquitecto. COAM 16898  
arquitecto. CSCAE 47341-3

expediente	fase	zona	tipo	grupo	número
296	20	-	P	CEM	03
descripción					
partidas   cerramientos panelado exterior					
salida	dibujado			revisado	
260327	aaa			ica	

control de cambios

.cambio 01

000000

.cambio 02

000000

trasmordido

arquitectura | gerencia de construcción


pl. cordón 2, 3º dcha. maridil

915228960 | 915228960

info@trasmordido.es

www.trasmordido.es


La información contenida en este plano es confidencial y puede revestir el carácter de reservada. Está destinada exclusivamente a su destinatario. El acceso o uso de este documento, por parte de cualquier otra persona que no esté autorizada, puede ser ilegal. En cumplimiento de lo establecido por la LOPD 15/1999, le comunicamos que los datos personales contenidos en esta comunicación han sido recogidos de los contactos mantenidos por Ud. con personal de trasmordido arquitectura y gerencia de construcción, s.l. o de fuentes accesibles al público, y han sido incorporados a un fichero de contactos cuya finalidad es la de mantener con usted relaciones comerciales y/o profesionales. Podrá ejercer sus derechos de acceso, rectificación, cancelación y oposición ante el Responsable del fichero en la dirección de correo electrónico info@trasmordido.es

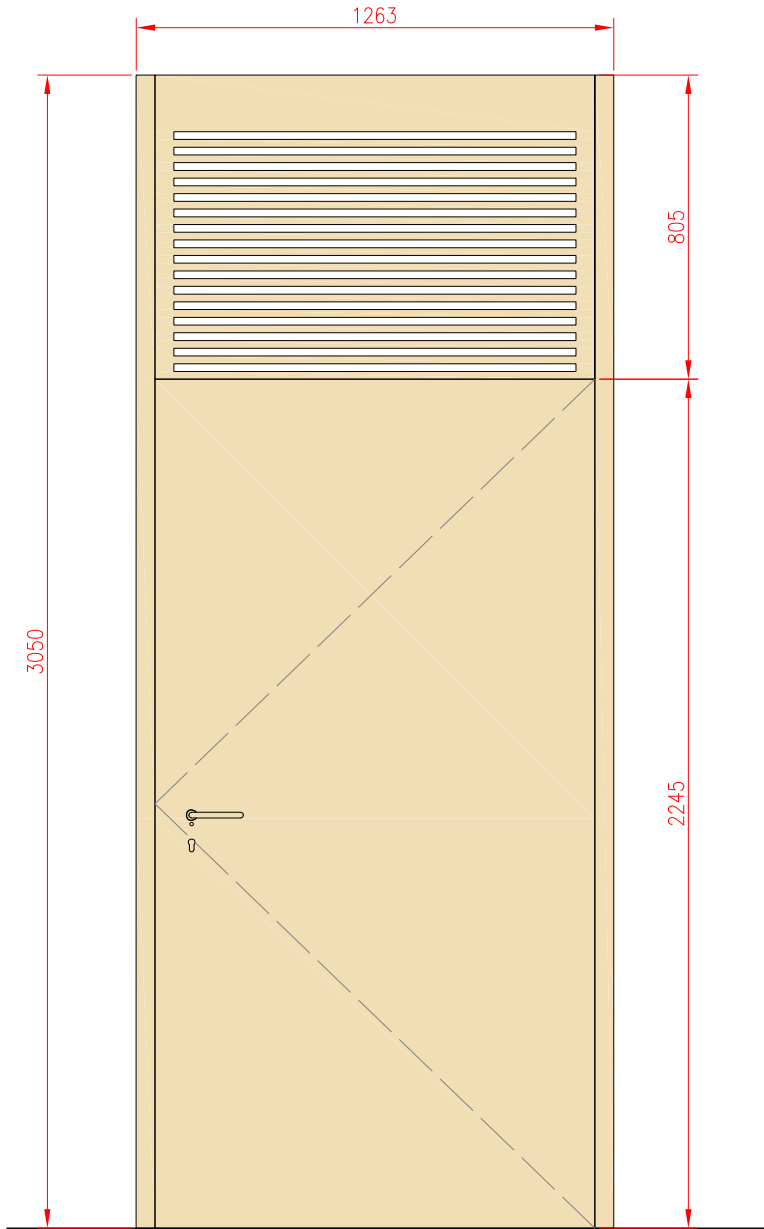

PANELADO CON TABLERO DE ABETO CONTRACHAPADO 18MM TRATAMIENTO PARA EXTERIOR.

MECANIZADO PARA REJILLAS SUPERIORES DE VENTILACIÓN

alzado  
e 1:20

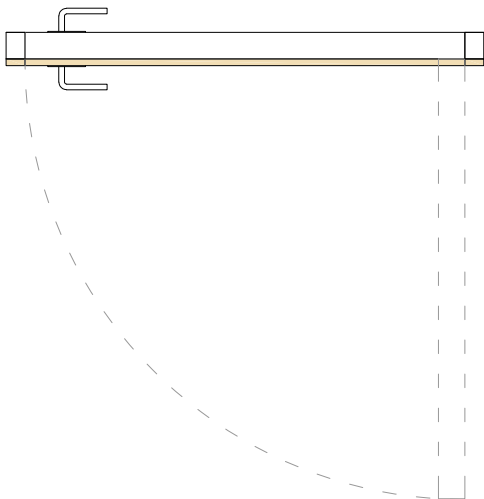

planta  
e 1:20

cotas en milímetros

proyecto  
Acondicionamiento parcial de la planta baja de la  
Escola de Comerç Internacional. ESCI

promotor  
Escola de Comerç Internacional. ESCI

arquitectos

Justo Orgaz Domínguez  
arquitecto . COAM 17586  
arquitecto . CSCAE 55637-8

Ignacio Capapé Aguilar  
arquitecto. COAM 15898  
arquitecto. CSCAE 47341-3

expediente	fase	zona	tipo	grupo	número
296	20	-	P	CEM	04
descripción					
partidas   cerramientos panelado ext de puertas existentes					
salida	dibujado		revisado		
260327	aaa		ica		


control de cambios  
.cambio 01  
000000

.cambio 02  
000000

**trasbordo**  
arquitectura | gerencia de construcción

pl. cordón 2, 3º dcha. manil  
t. 915228960 | f. 915228960  
info@trasbordoes  
www.trasbordoes


La información contenida en este plano es confidencial y puede revestir el carácter de reservada. Está destinada exclusivamente a su destinatario. El acceso o uso de este documento, por parte de cualquier otra persona que no esté autorizada, puede ser ilegal. En cumplimiento de lo establecido por la LOPD 15/1999, le comunicamos que los datos personales contenidos en esta comunicación han sido recogidos de los contactos mantenidos por Uds. con personal de trasbordo arquitectura y gerencia de construcción, s.l. o de fuentes accesibles al público, y han sido incorporados a un fichero de contactos cuya finalidad es la de mantener con usted relaciones comerciales y/o profesionales. Podrá ejercer sus derechos de acceso, rectificación, cancelación y oposición ante el Responsable del fichero en la dirección de correo electrónico info@trasbordoes

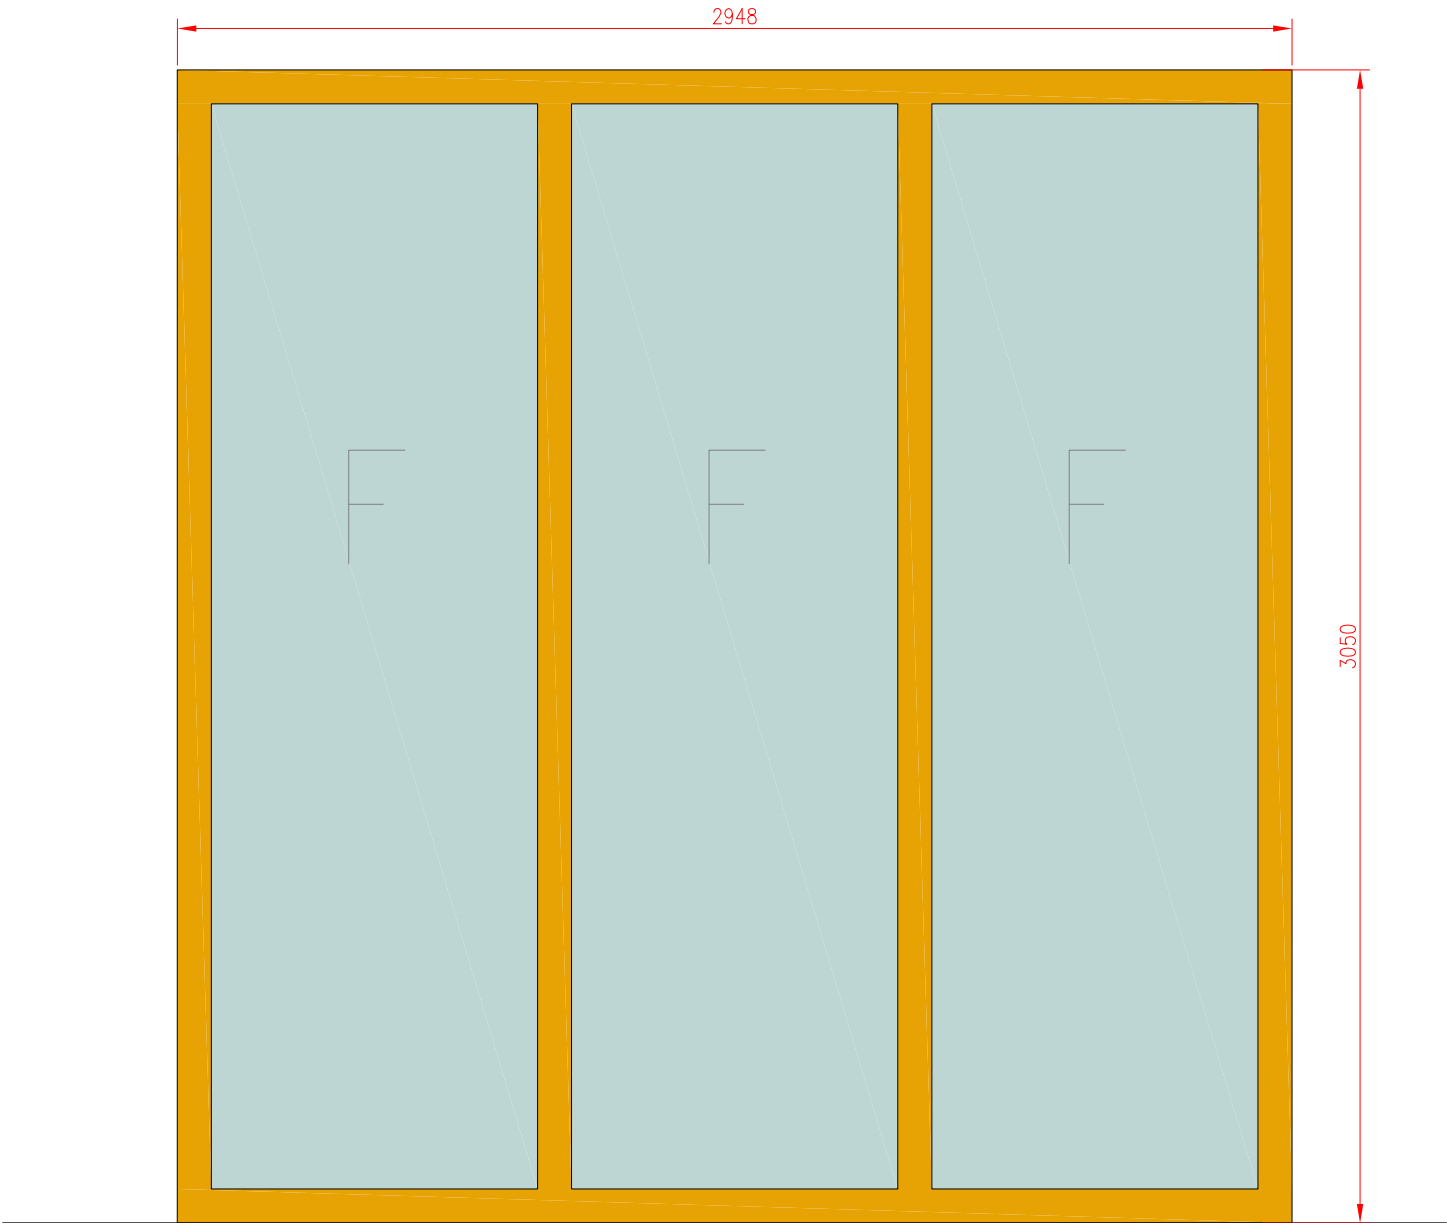

alzado  
e 1:20

PERFIL DE CARPINTERÍA CON PERFIL DE PINO  
LAMNADO  
KKK FDC90  
APLICACIÓN DE TRATAMIENTO PARA EXTERIORES

VIDRIOS SGG CLIMALIT PLUS PLANITHERM  
4S F2 44.1<sup>2</sup> ARGÓN/44.1 DE SAINT GOBAIN

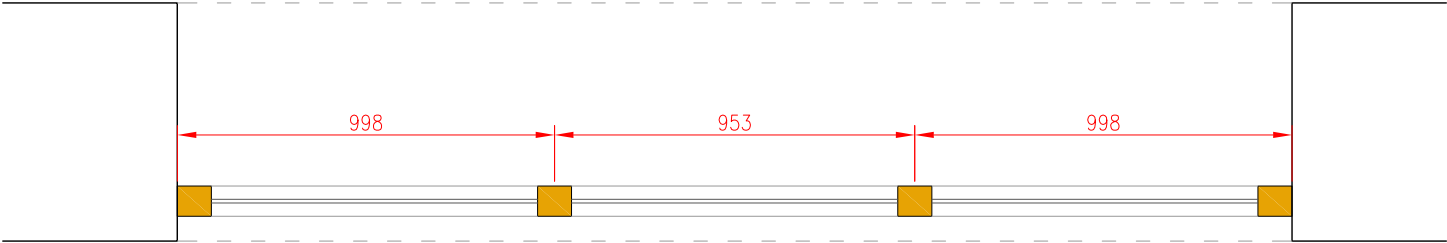

planta  
e 1:20

cotas en milímetros

proyecto  
Acondicionamiento parcial de la planta baja de la  
Escola de Comerç Internacional. ESCI

promotor  
Escola de Comerç Internacional. ESCI

arquitectos

expediente	fase	zona	tipo	grupo	número
296	20	-	P	CEM	05
descripción					
partidas   cerramientos frente fijo cantina					
salida	dibujado			revisado	
260327	aaa			ica	

control de cambios

cambio 01

000000

cambio 02

000000


La información contenida en este plano es confidencial y puede revestir el carácter de reservada. Está destinada exclusivamente a su destinatario. El acceso o uso de este documento, por parte de cualquier otra persona que no esté autorizada, puede ser ilegal. En cumplimiento de lo establecido por la LOPD 15/1999 le comunicamos que los datos personales contenidos en esta comunicación han sido recogidos de los contactos mantenidos por Ud. con personal de trashedo arquitectura y gerencia de construcción, S.L. o de fuentes accesibles al público, y han sido incorporados a un fichero de contactos cuya finalidad es la de mantener con usted relaciones comerciales y/o profesionales. Podrá ejercer sus derechos de acceso, rectificación, cancelación y oposición ante el Responsable del Fichero en la dirección de correo electrónico info@trashedo.es

trashedo

arquitectos | gerencia de construcción

pl. cambio 2, 2ª planta, Madrid  
info@trashedo.es  
www.trashedo.es

Justo Orgaz Domínguez    Ignacio Capapé Aguilar  
arquitecto, COAM 17586    arquitecto, COAM 15898  
arquitecto, CSOAE 55637-8    arquitecto, CSOAE 47341-3

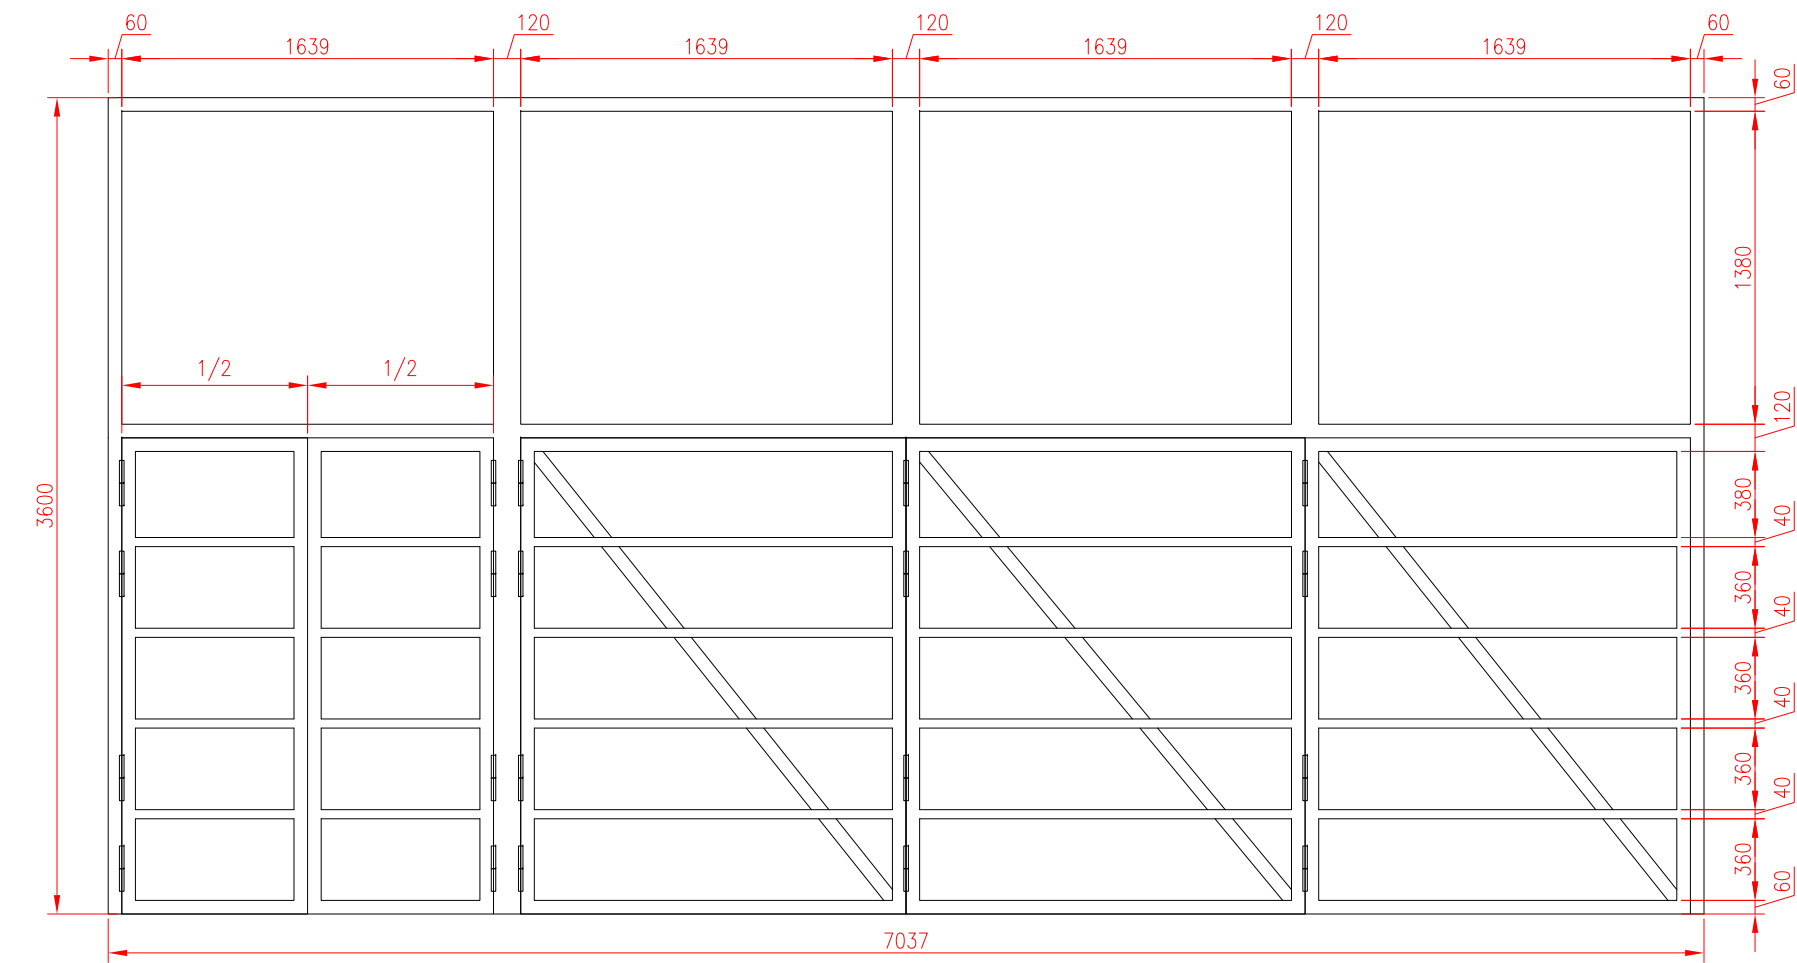


alzado  
e 1:30

ESTRUCTURA PORTANTE DE PUERTA CON PERFILERÍA DE ACERO LAMINADO Y PERFILERÍA DE RIGIDIZACIÓN DISPUESTA CADA 50CM CON PILAR INTERMEDIO DE SEPARACIÓN ENTRE HOJAS.


FRANJA INFERIOR FORMADA POR HOJAS PRACTICABLES CON PUERTA PRINCIPAL PLEGABLE EN TRES HOJAS ENTRE SI, Y PUERTA PEATONAL DOBLE ABATIBLE CON SISTEMA ANTIPANICO. HOJAS Y PAÑOS CIEGOS REVESTIDOS AL EXTERIOR CON CHAPA LISA DE ACERO FLUJADA A SUBESTRUCTURA CON TERMINACIÓN DE PINTURA TIPO OXIRÓN. INTERIORMENTE SE REVESTIRÁ CON PANELADO DE MADERA DE ABETO DE 18MM CON TRATAMIENTO EXTERIOR.

FRANJA SUPERIOR CON PAÑOS FIJOS ACRISTALADOS DE PERFILES DE ACERO LAMINADO AL EXTERIOR Y MARCOS FIJOS DE MADERA CON PERFIL DE PINO LAMINADO KKK FDC90.


VIDRIOS STADIP 5+5

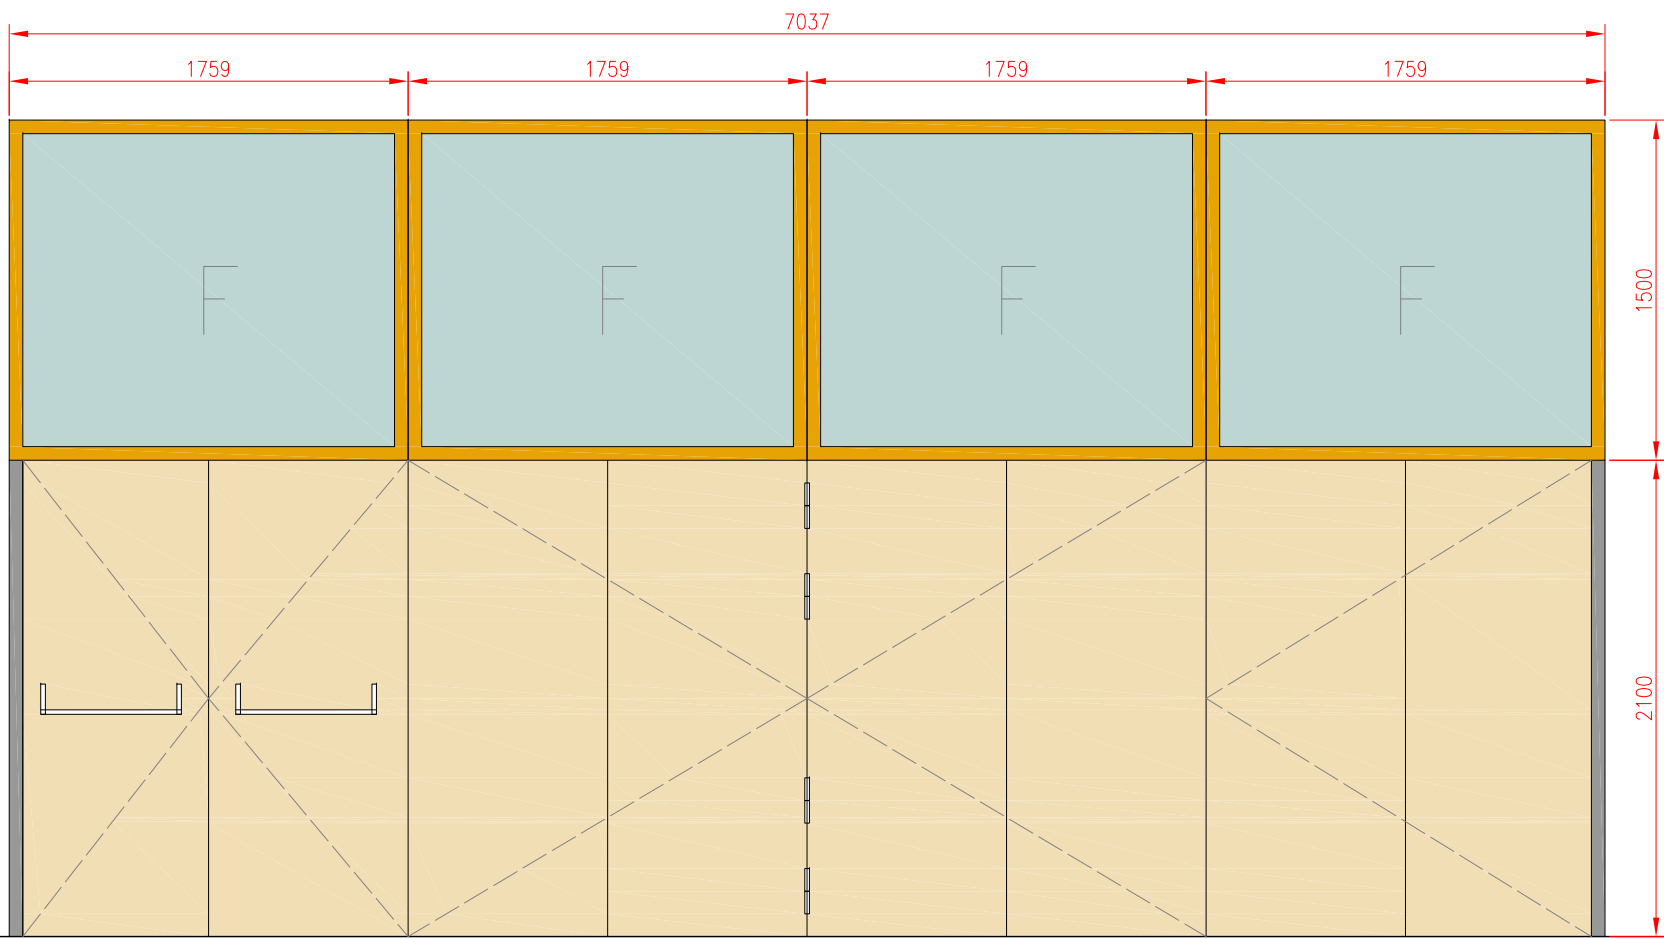


alzado interior a patio  
e 1:30

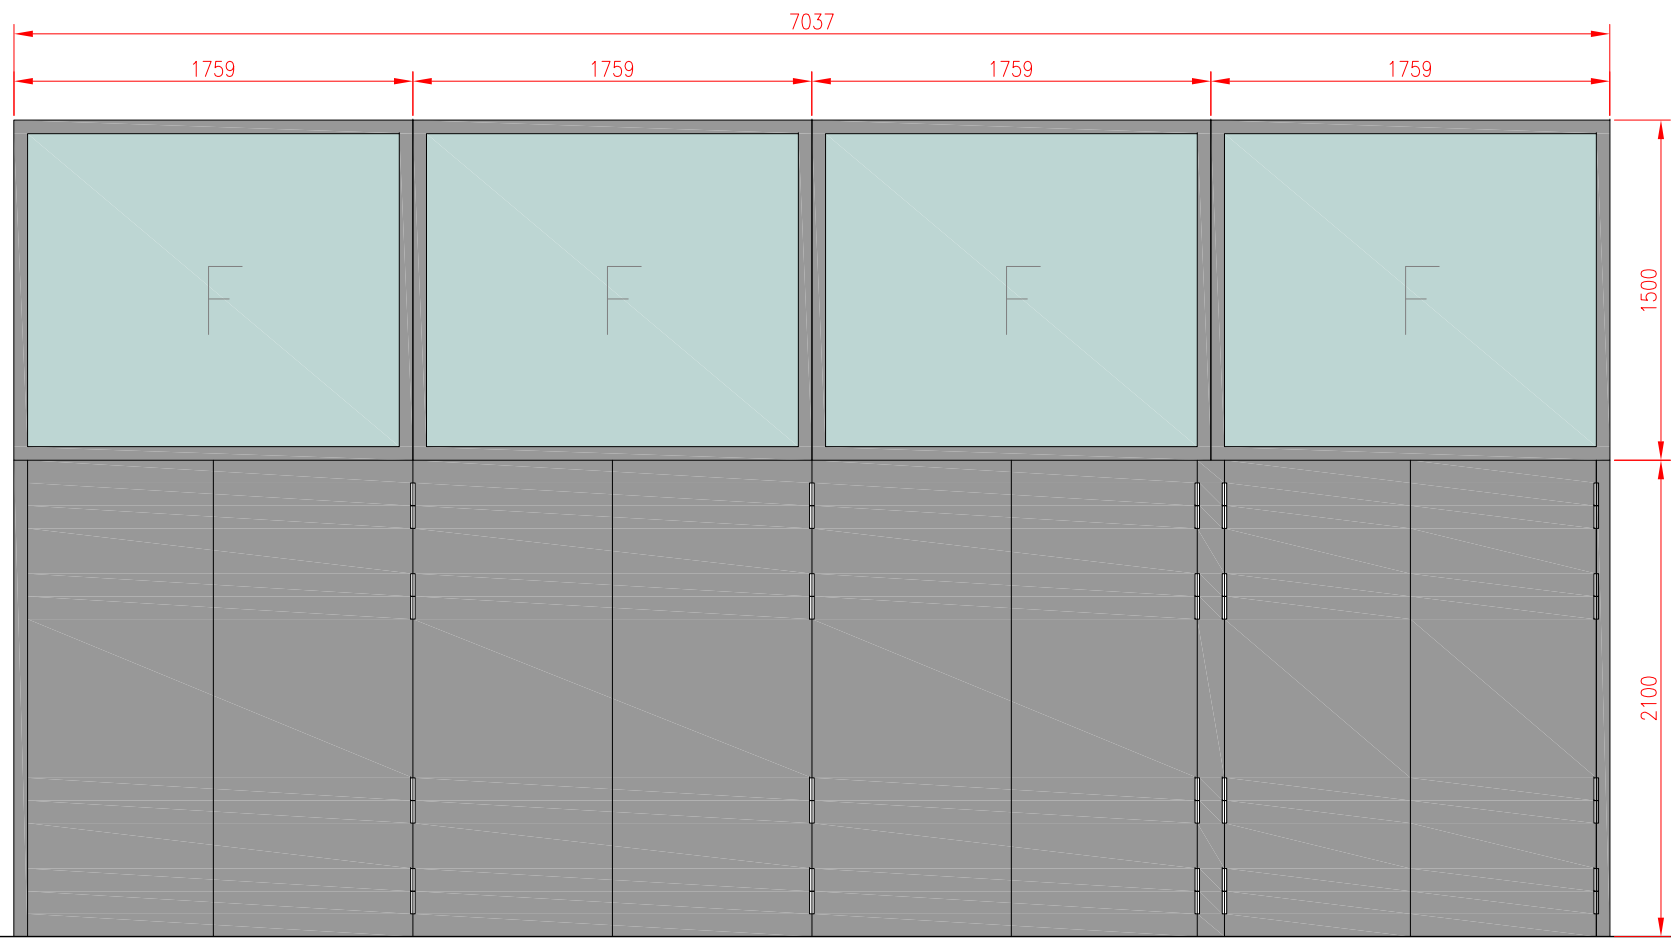

alzado exterior a calle Comerç  
e 1:30

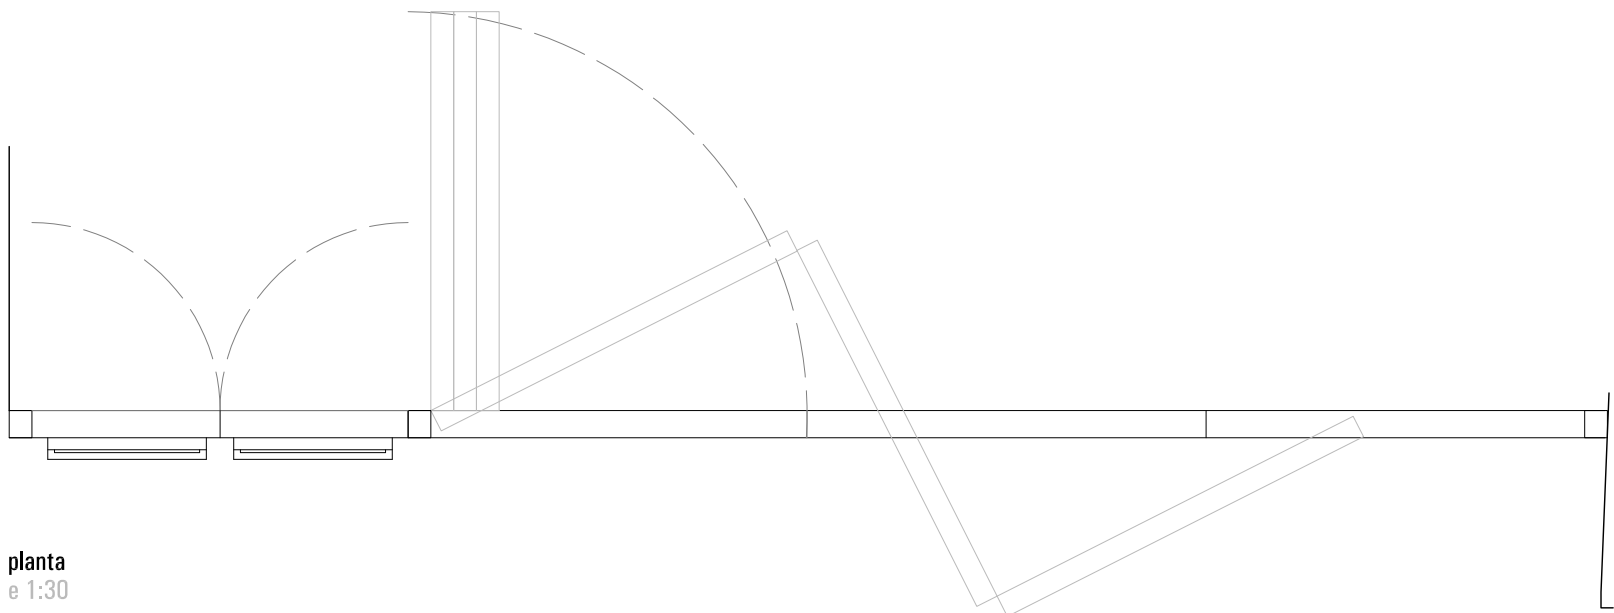

planta  
e 1:30

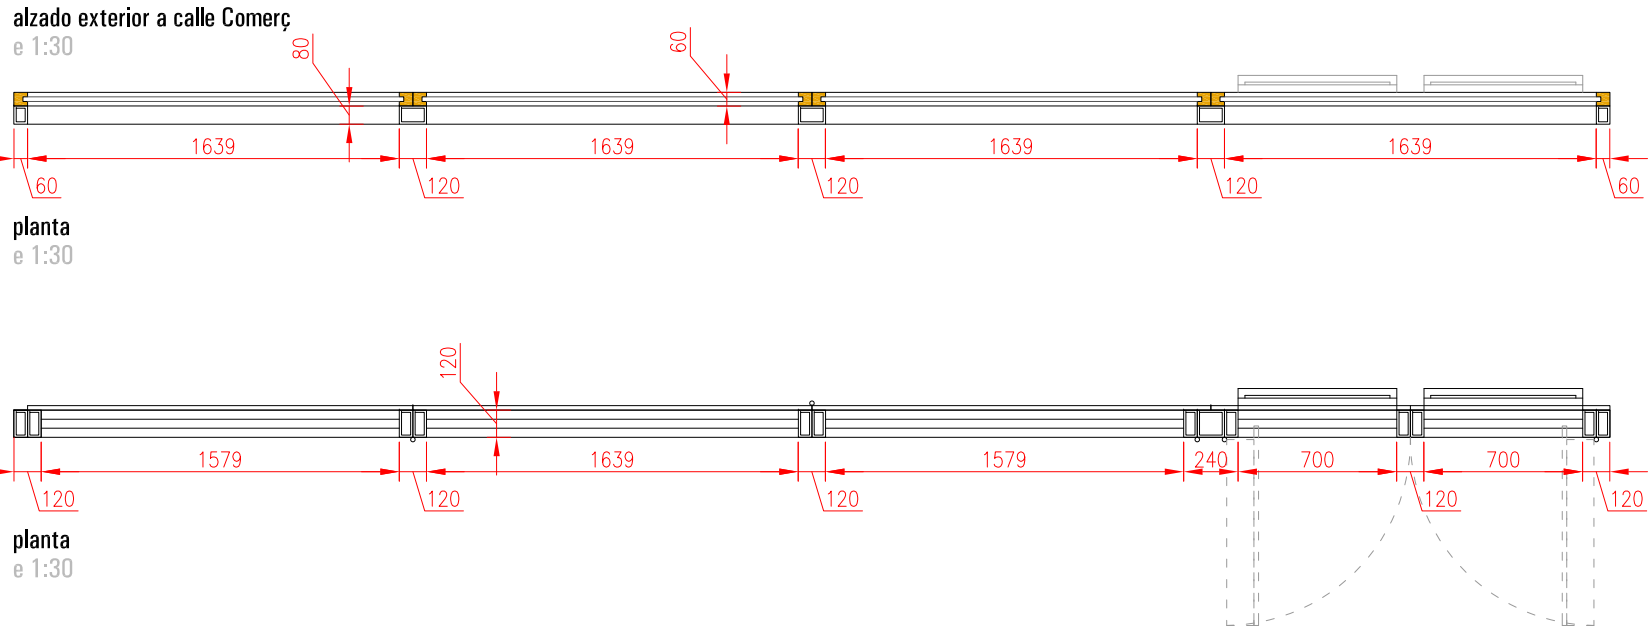

planta  
e 1:30

proyecto  
Acondicionamiento parcial de la planta  
baja de la Escola de Comerç Internaciona

situación  
ESCI-UPF.  
Pg. de Pujades, 1. 08003. Barcelona

promotor  
Escola de Comerç Internacional, ESCI  
representante

D. Agustín Lujua Casabón  
Gerente Escuela Superior de Comercio Internacional

arquitectura  
trasbordo arquitectura y gerencia de construcción s.l.  
arquitectos

Justo Orgaz Domínguez arquitecto . COAM 17586  
arquitecto . CSCAE 55637-8

Ignacio Capapé Aguilar arquitecto. COAM 15898  
arquitecto. CSCAE 47341-3

expediente	fase	zona	tipo	grupo	número
296	20	-	P	CES	01

categoría  
partidas  
descripción  
cerramiento exterior  
de acero y madera

salida  
260327  
dibujado  
aaa  
revisado  
ica


control de cambios  
.control de cambio 01  
000000

trasbordo  
arquitectura | gerencia de construcción  
pl. cordón 2, 3ªdcha. madrid  
t 915228596 | f 915239560  
info@trasbordo.es  
www.trasbordo.es

La información contenida en este plano es confidencial y puede revestir el carácter de reservada. Está destinada exclusivamente a su destinatario. El acceso o uso de este documento, por parte de cualquier otra persona que no esté autorizada, puede ser ilegal. En cumplimiento de lo establecido por la LOPD 15/1999, le comunicamos que los datos personales cedidos en esta comunicación han sido recogidos de los contactos mantenidos por Ud. con personal de trasbordo arquitectura y gerencia de construcción, S.L. o de fuentes accesibles al público, y han sido incorporados a un fichero de contactos cuya finalidad es la de mantener con estos relaciones comerciales y/o profesionales. Podrá ejercer sus derechos de acceso, rectificación, cancelación y oposición ante el Responsable del Fichero en la dirección de correo electrónico: info@trasbordoes


cotas en milímetros



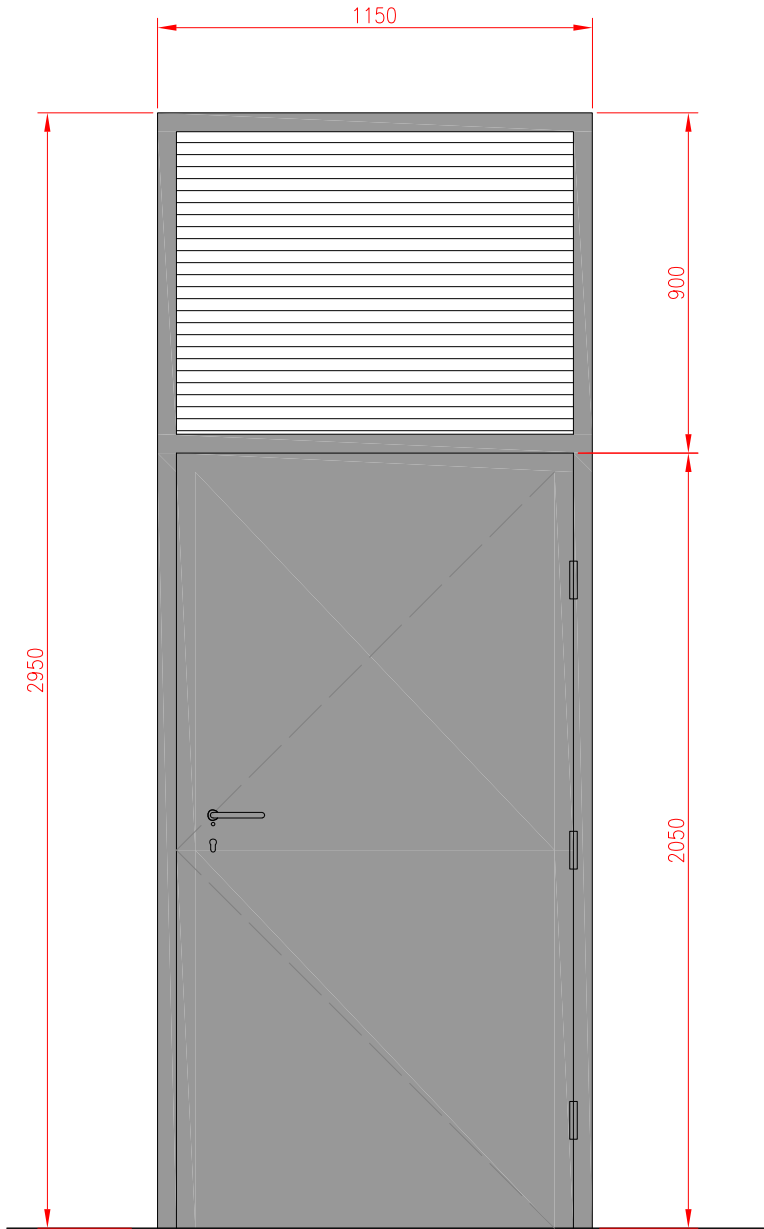

- 1.BASTIDOR DE TUBO 50.50.5.
- 2.CARAS DE 1MM DE CHAPA DE ACERO
- 3.CÁMARA INTERMEDIA RELLENA DE POLIURETANO.
- 4.CERRADURA

alzado  
e 1:20

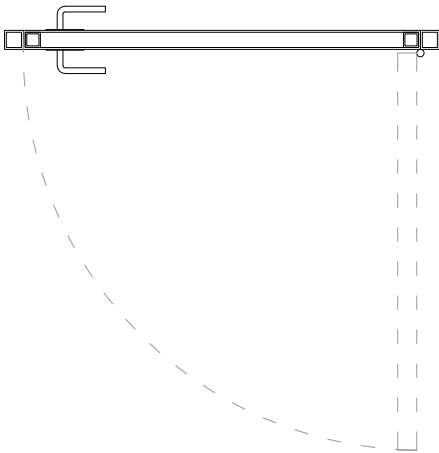

planta  
e 1:20


cotas en milímetros


proyecto	Acondicionamiento parcial de la planta baja de la Escuela de Comerç Internacional. ESCI
promotor	Escuela de Comerç Internacional. ESCI
arquitectos	

Justo Orgaz Domínguez  
arquitecto . COAM 17586  
arquitecto . CSCAE 55637-8

Ignacio Capapé Aguilar  
arquitecto. COAM 16898  
arquitecto. CSCAE 47341-3

expediente	fase	zona	tipo	grupo	número
296	20	-	P	CES	02
partidas   cerramientos puerta de chapa metálica					
salida	260327				
dibujado	aaa	revisado	ica		


control de cambios	.cambio 01	.cambio 02
	000000	000000
		
<p>La información contenida en este plano es confidencial y puede revestir el carácter de reservada. Está destinada exclusivamente a su destinatario. El acceso o uso de este documento, por parte de cualquier otra persona que no esté autorizada, puede ser ilegal. En cumplimiento de lo establecido por la LOPD 15/1999, le comunicamos que los datos personales contenidos en esta comunicación han sido recogidos de los contactos mantenidos por Uds. con personal de trasbordo arquitectura y gerencia de construcción, s.l. o de fuentes accesibles al público, y han sido incorporados a un fichero de contactos cuya finalidad es la de mantener con usted relaciones comerciales y/o profesionales. Podrá ejercer sus derechos de acceso, rectificación, cancelación y oposición ante el Responsable del fichero en la dirección de correo electrónico info@trasbordo.es</p>		

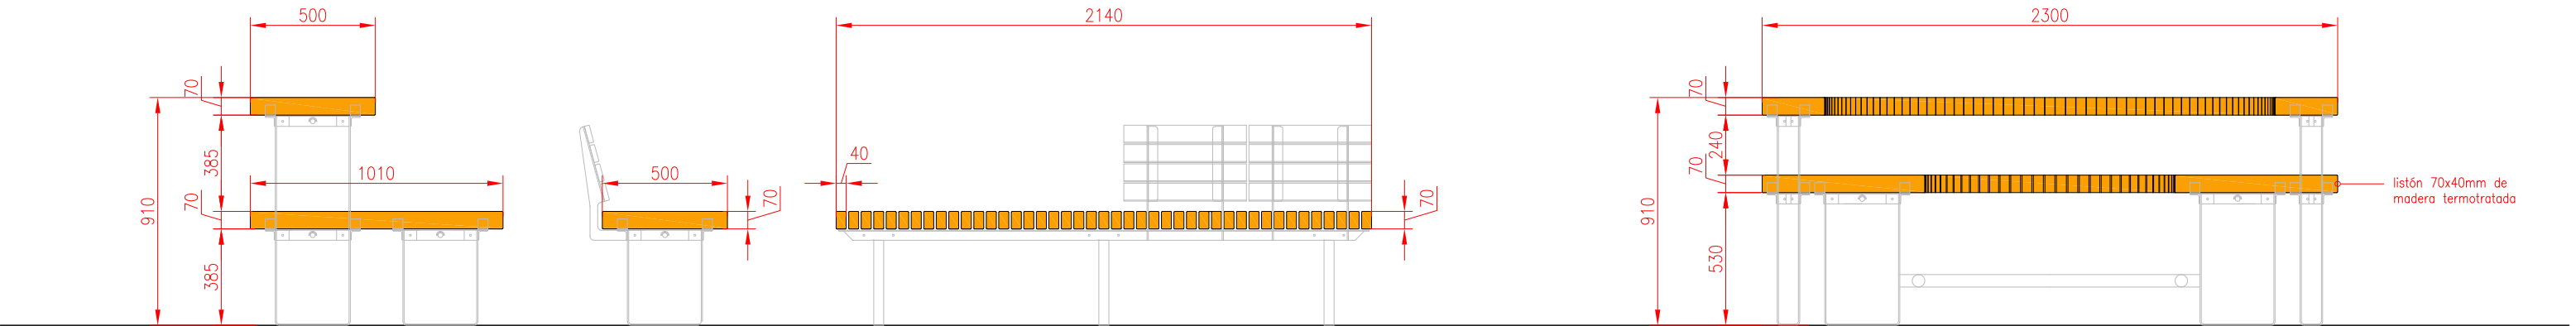


sección  
e 1:25

sección  
e 1:25


alzado  
e 1:25

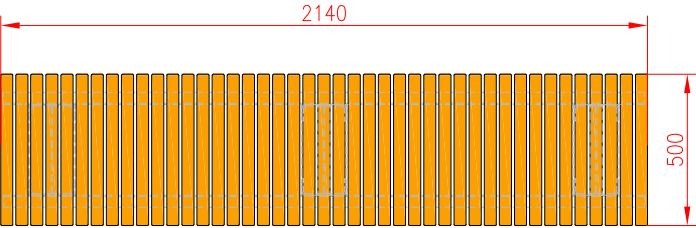

planta  
e 1:25

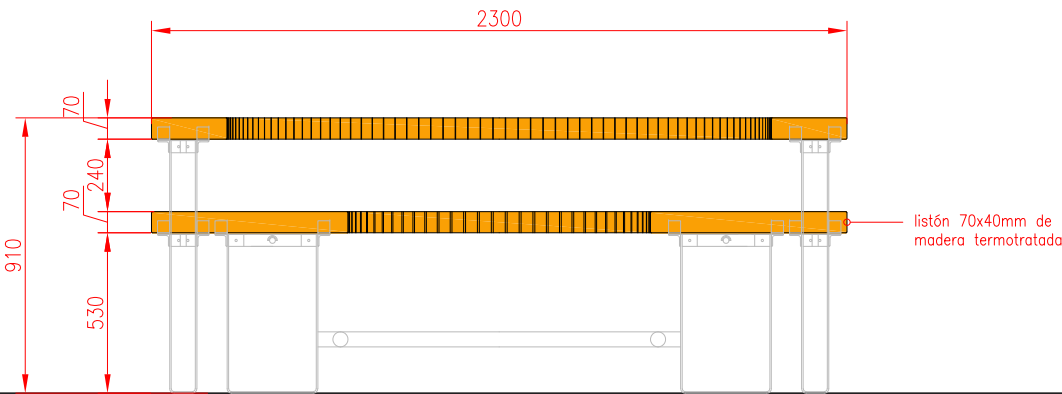

alzado  
e 1:25

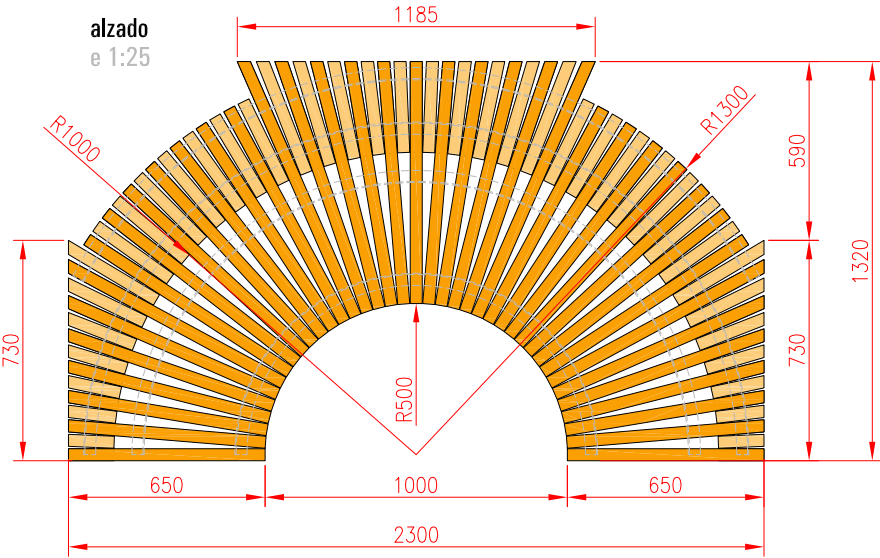

planta  
e 1:25

proyecto	Acondicionaiento parcial de la planta baja de la Escola de Comerç Internacional . ESCI
promotor	Escola de Comerç Internacional . ESCI
arquitectos	


Justo Orgaz Dominguez  
arquitecto . COAM 175886  
arquitecto . CSOAE 55637-8

Ignacio Capapé Aguilar  
arquitecto . COAM 15888  
arquitecto . CSOAE 47341-3

expediente	fase	zona	tipo	grupo	número
296	20	-	PMOM	01	
partidas   mobiliario listón 70x40mm pino termotratado					
salida	dibujado	revisado			
260327	aaa	ica			

control de cambios	.cambio 02
000000	000000
trasbordo arquitectura   gerencia de construcción	
La información contenida en este plano es confidencial y puede revestir el carácter de reservada. Esta destinada exclusivamente a su destinatario. El acceso o uso de este documento, por parte de cualquier otra persona que no esté autorizada, puede ser ilegal. En cumplimiento de lo establecido por la LOPD 15/1999 le comunicamos que los datos personales contenidos en esta comunicación han sido recogidos de los contactos mantenidos por Ud. con personal de trabajo arquitectura y gerencia de construcción, si o de fuentes accesibles al público, y han sido incorporados a un fichero de contactos cuya finalidad es la de mantener con usted relaciones comerciales y/o profesionales. Podrá ejercer sus derechos de acceso, rectificación, cancelación y oposición ante el Responsable del Fichero en la dirección de correo electrónico info@trasbordos.es	



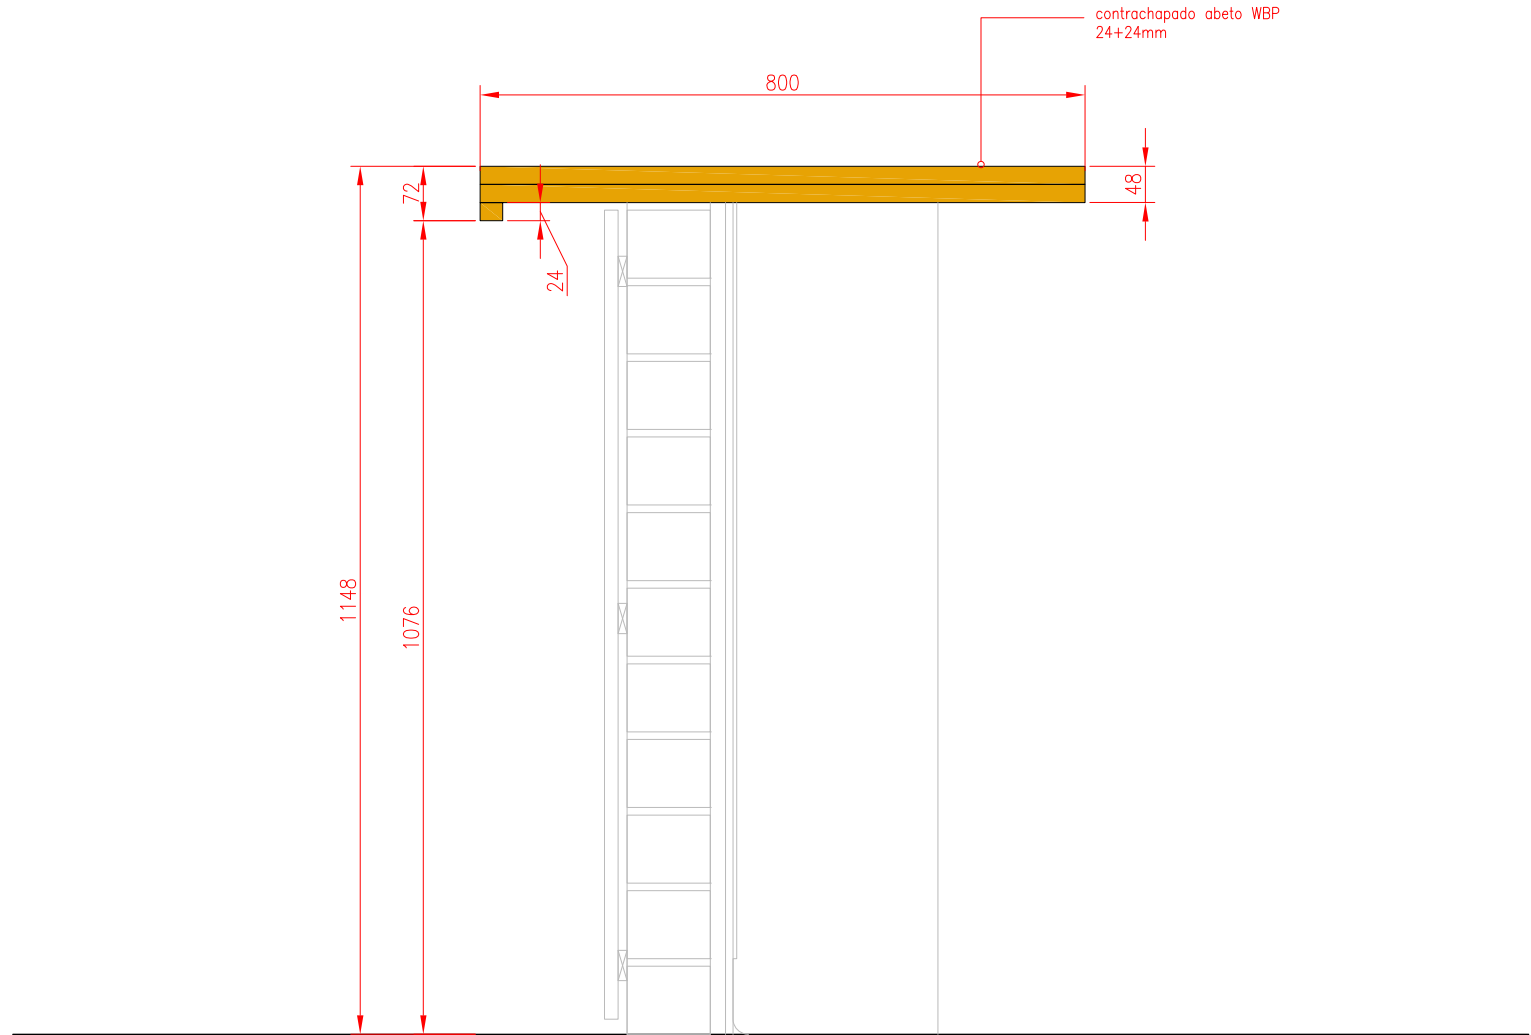

sección  
e 1:10

cotas en milímetros

proyecto  
Acondicionamiento parcial de la planta baja de la  
Escuela de Comerç Internacional. ESCI

promotor  
Escuela de Comerç Internacional. ESCI

arquitectos

Justo Orgaz Domínguez  
arquitecto . COAM 17586  
arquitecto . C.SCAE 55637-8

Ignacio Capapé Aguilar  
arquitecto. COAM 16898  
arquitecto. C.SCAE 47341-3

expediente	fase	zona	tipo	grupo	número
296	20	-	P	MOM	03
descripción					
partidas   mobiliario sobre de barra					
salida	dibujado			revisado	
260327	aaa			ica	

control de cambios  
.cambio 01  
000000


.cambio 02  
000000

**trasbordo**  
arquitectura | gerencia de construcción

pl. cordón 2, 3º dcha. manil  
t 915228960 | f 915228960  
info@trasbordoes  
www.trasbordoes


La información contenida en este plano es confidencial y puede revestir el carácter de reservada. Está destinada exclusivamente a su destinatario. El acceso o uso de este documento, por parte de cualquier otra persona que no esté autorizada, puede ser ilegal. En cumplimiento de lo establecido por la LOPD 15/1999, le comunicamos que los datos personales contenidos en esta comunicación han sido recogidos de los contactos mantenidos por Ud. con personal de trasbordo arquitectura y gerencia de construcción, s.l. o de fuentes accesibles al público, y han sido incorporados a un fichero de contactos cuya finalidad es la de mantener con usted relaciones comerciales y/o profesionales. Podrá ejercer sus derechos de acceso, rectificación, cancelación y oposición ante el Responsable del fichero en la dirección de correo electrónico info@trasbordoes

ACABADO DE TABLEROS CON BARNIZ  
TRANSPARENTE IGNÍFUGO MATE AITHONFIRE ECO  
FRX DE FONDO Y ACABADO CON BARNIZ FLAM  
CONTROL PUR.

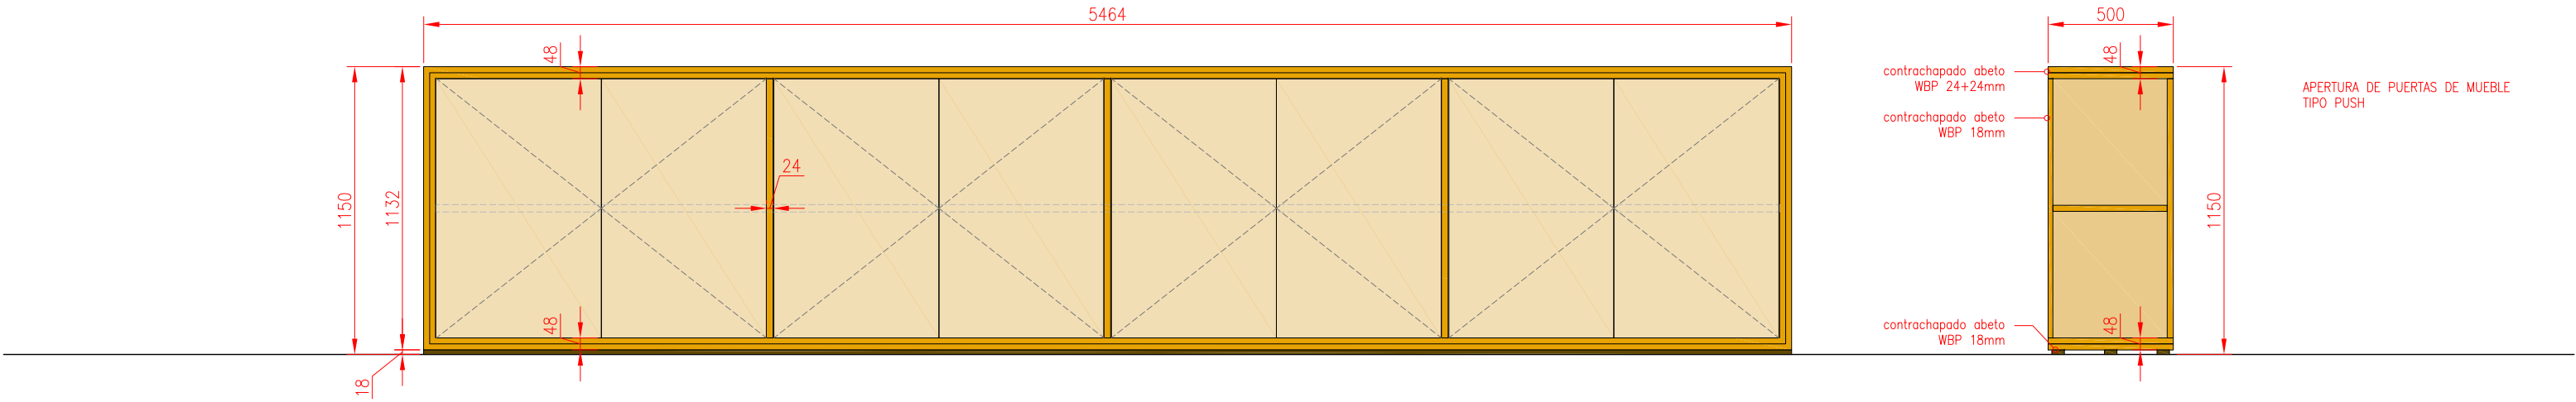

alzado  
e 1:25

sección  
e 1:25

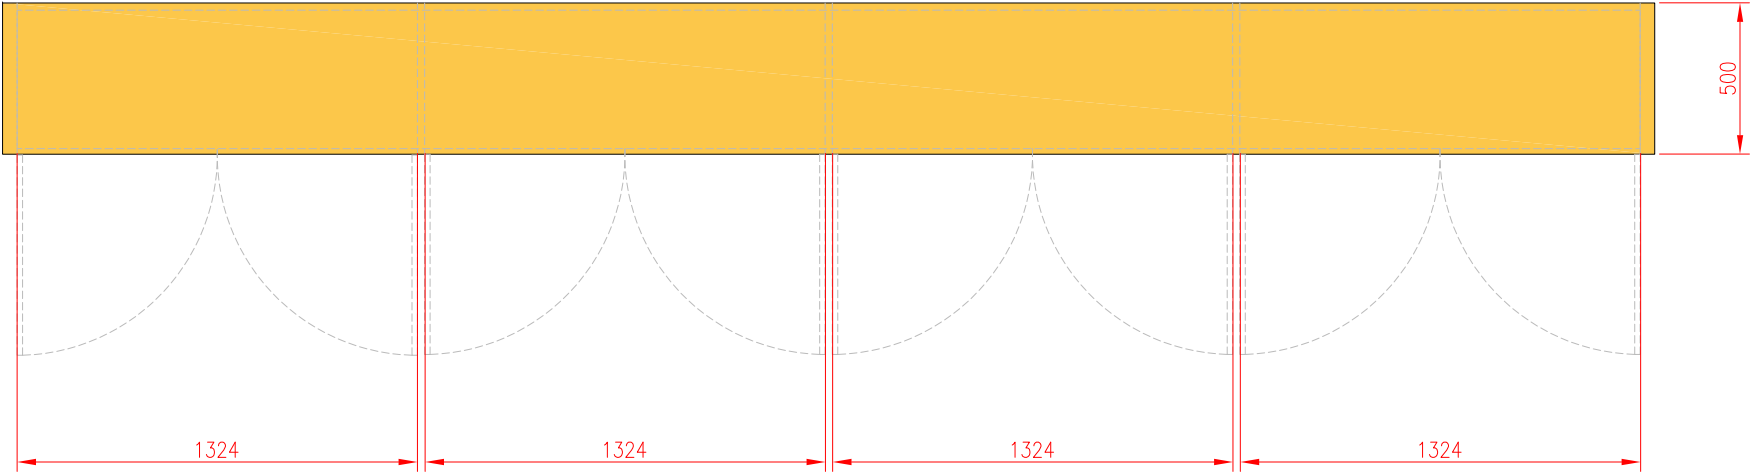

planta  
e 1:25


ACABADO DE TABLEROS CON BARNIZ  
TRANSPARENTE. IGNÍFUGO MATE. AITHONFIRE. ECO  
FRX. DE FONDO Y ACABADO CON BARNIZ FLAM  
CONTROL PUR.


proyecto	Acondicionaiento parcial de la planta baja de la Escola de Comerç Internacional . ESCI
promotor	Escola de Comerç Internacional . ESCI
arquitectos	

Justo Orgaz Dominguez  
arquitecto . COAM 125886  
arquitecto . CSCAE 55637-8

Ignacio Capapé Aguilar  
arquitecto. COAM 15808  
arquitecto. CSCAE 47341-3


expediente	fase	zona	tipo	grupo	número
296	20	-	P	MOM	04
partidas   mobiliario mueble barra cantina					
salida	dibujado	revisado			
260327	aaa	ica			

control de cambios	.cambio 01	.cambio 02
000000	000000	000000
La información contenida en este plano es confidencial y puede revestir el carácter de reservada. Está destinada exclusivamente a su destinatario. El acceso o uso de este documento, por parte de cualquier otra persona que no esté autorizada, puede ser ilegal. En cumplimiento de lo establecido por la LOPD 15/1999 le comunicamos que los datos personales contenidos en esta comunicación han sido recogidos de los contactos mantenidos por Uds. con personal de trabajo: arquitectura y gerencia de construcción, si o de fuentes accesibles al público, y han sido incorporados a un fichero de contactos cuya finalidad es la de mantener con usted relaciones comerciales y/o profesionales. Podrá ejercer sus derechos de acceso, rectificación, cancelación y oposición ante el Responsable del Fichero en la dirección de correo electrónico info@trasbordo.es		
 <p>Trásbordo arquitectura   gerencia de construcción</p> <p>info@trasbordo.es www.trasbordo.es</p>		

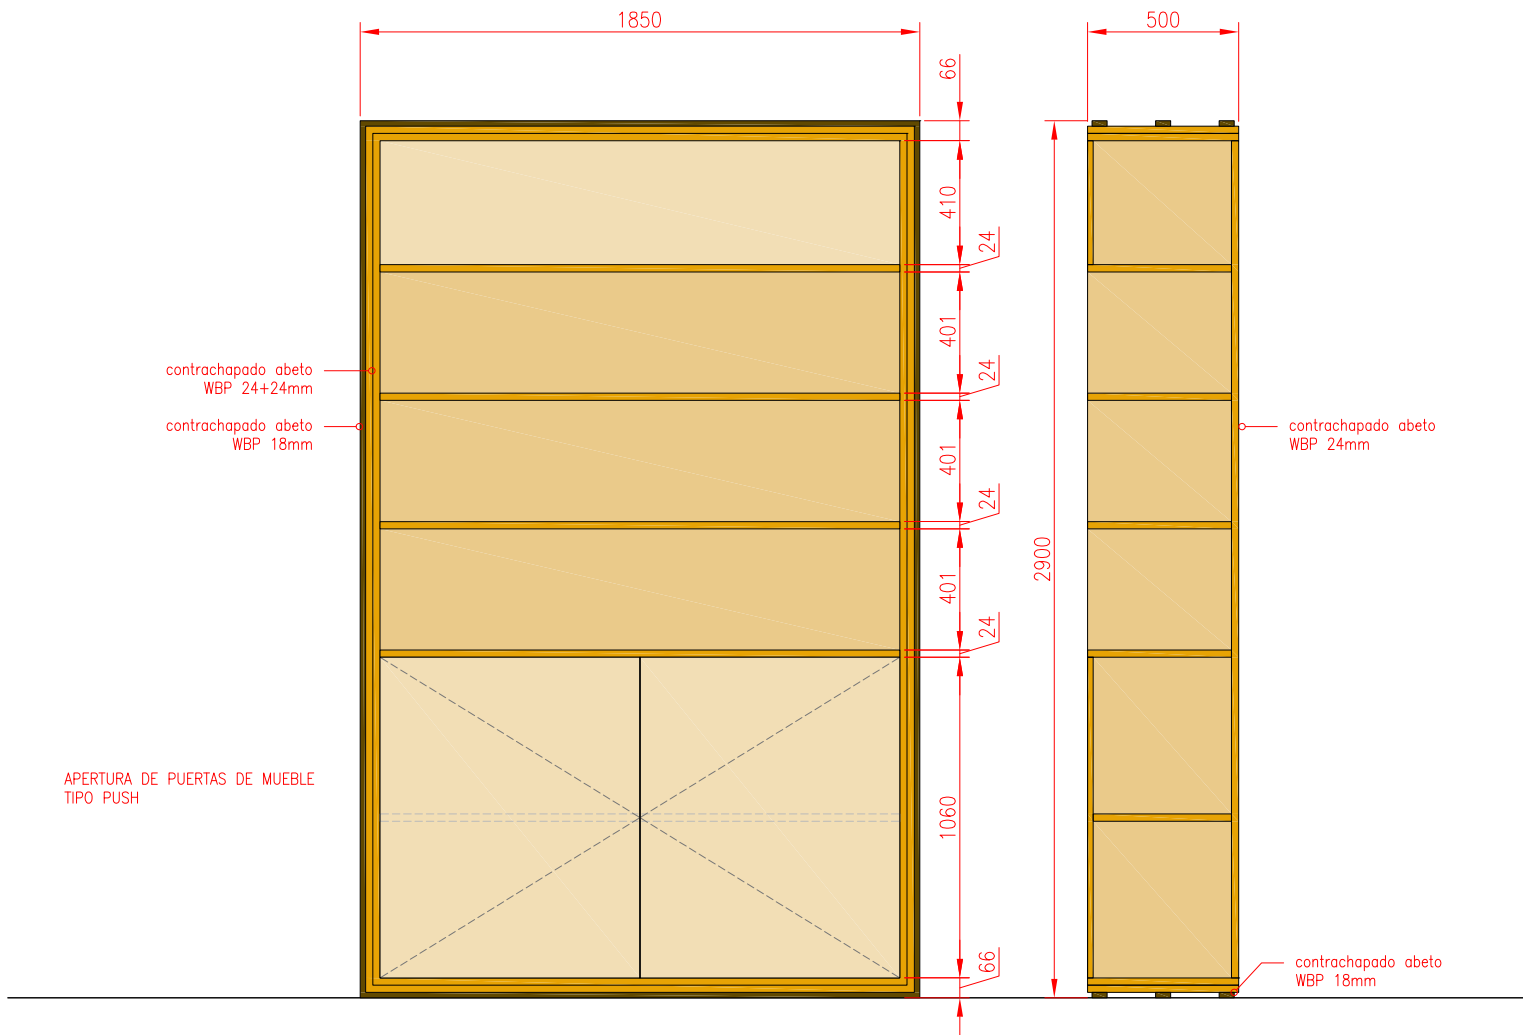

alzado  
e 1:25

sección  
e 1:25

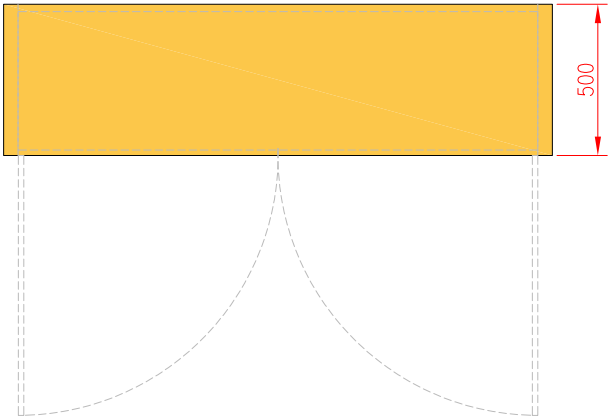

planta  
e 1:25

cotas en milímetros

ACABADO DE TABLEROS CON BARNIZ  
TRANSPARENTE IGNÍFUGO MATE AITHONFIRE EC  
FRX DE FONDO Y ACABADO CON BARNIZ FLAM  
CONTROL PUR.



proyecto	Acondicionamiento parcial de la planta baja de la Escuela de Comerç Internacional. ESCI
promotor	Escuela de Comerç Internacional. ESCI
arquitectos	

Justo Orgaz Domínguez  
arquitecto - COAM 17586  
arquitecto - C.SCAE 55637-8

Ignacio Capapé Aguilar  
arquitecto, COAM 16898  
arquitecto, C.SCAE 47341-3

expediente	fase	zona	tipo	grupo	número
296	20	-	PMOM	05	
partidas   mobiliario mueble servicio cantina					
salida	dibujado	revisado			
260327	aaa	ica			

control de cambios	cambio 01	cambio 02
000000	000000	000000
trasbordo		
arquitectura   gerencia de construcción		
La información contenida en este plano es confidencial y puede revestir el carácter de reservada. Está destinada exclusivamente a su destinatario. El acceso o uso de este documento, por parte de cualquier otra persona que no esté autorizada, puede ser ilegal. En cumplimiento de lo establecido por la LOPD 15/1999, le comunicamos que los datos personales contenidos en esta comunicación han sido recogidos de los contactos mantenidos por Uds. con personal de trasbordo arquitectura y gerencia de construcción, s.l. o de fuentes accesibles al público, y han sido incorporados a un fichero de contactos cuya finalidad es la de mantener con usted relaciones comerciales y/o profesionales. Podrá ejercer sus derechos de acceso, rectificación, cancelación y oposición ante el Responsable del fichero en la dirección de correo electrónico info@trasbordo.es		

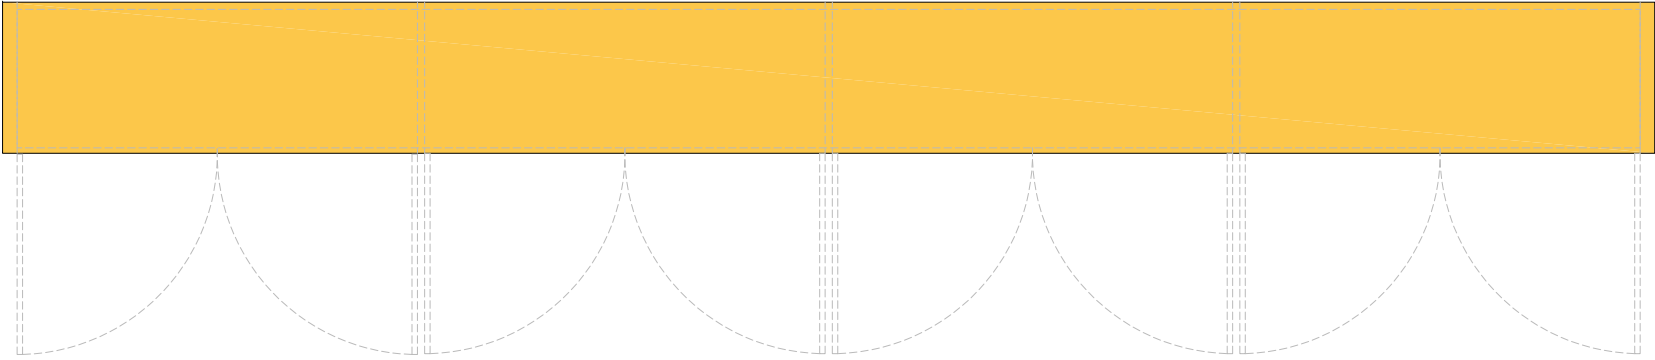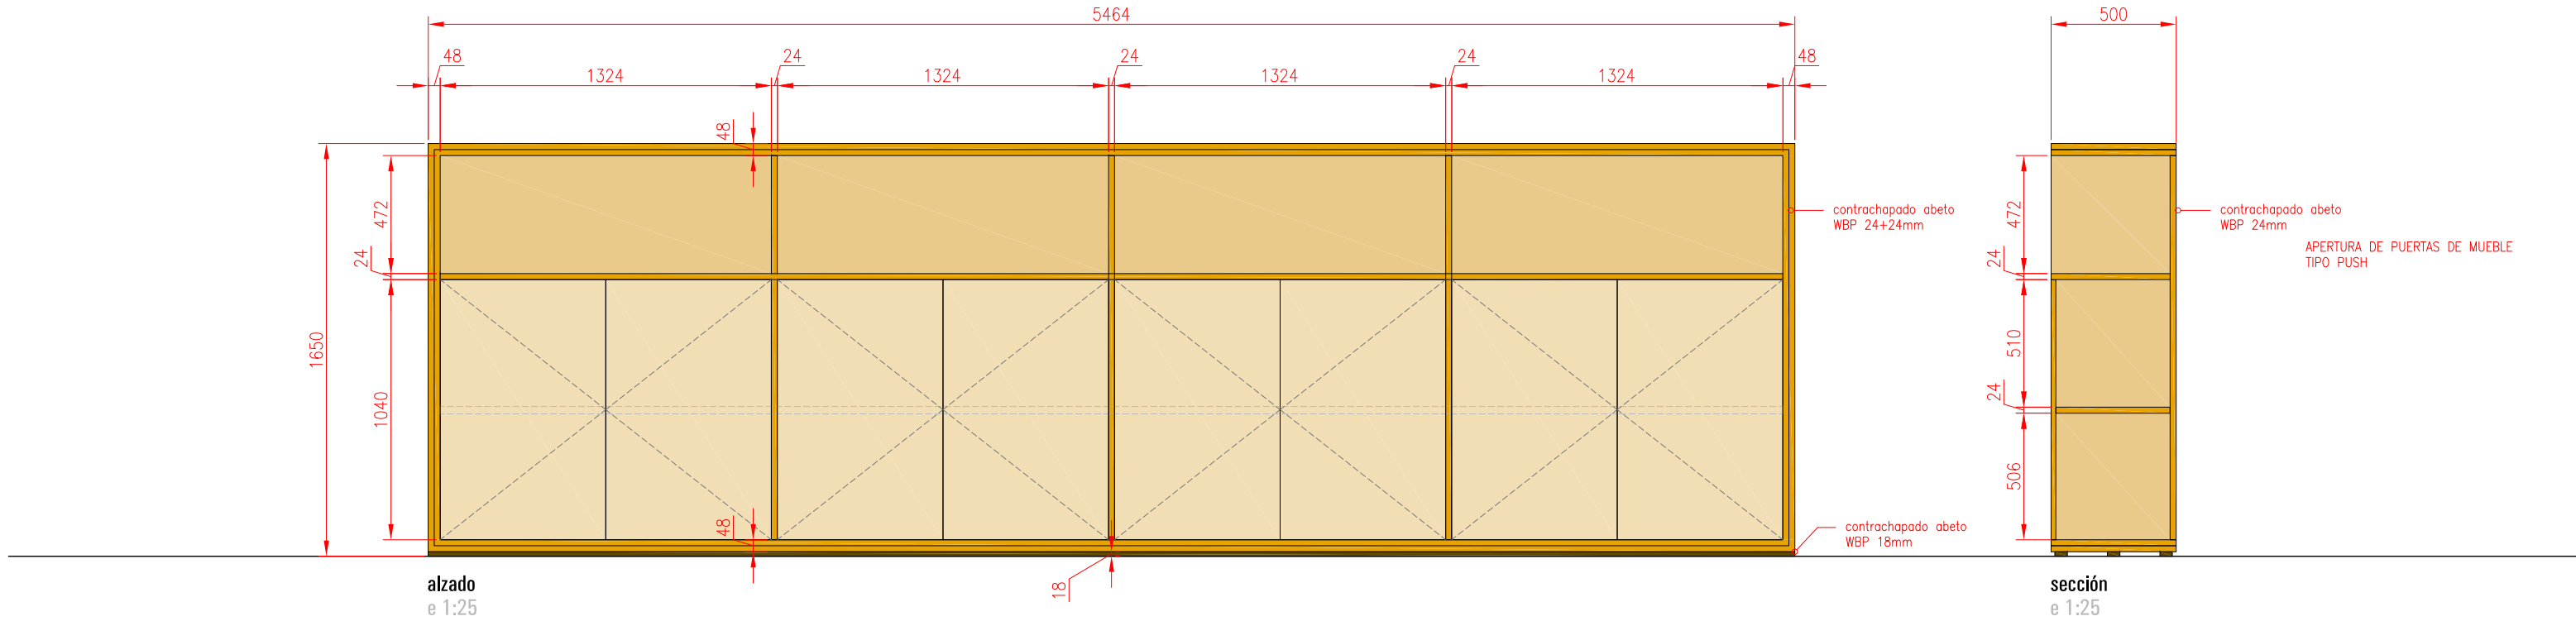

**planta e 1:25**


ACABADO DE TABLEROS CON BARNIZ  
TRANSPARENTE IGNÍFUGO MATE. AITHONFIRE ECO  
FRX DE FONDO Y ACABADO CON BARNIZ FLAM  
CONTROL PUR.


proyecto	Acondicionaiento parcial de la planta baja de la Escola de Comerç Internacional . ESCI
promotor	Escola de Comerç Internacional . ESCI
arquitectos	

Justo Orgaz Dominguez  
arquitecto . COAM 17586  
arquitecto . CSOAE 55637-8

Ignacio Capapé Aguilar  
arquitecto . COAM 15808  
arquitecto . CSOAE 47341-3

expediente	fase	zona	tipo	grupo	número
296	20	-	PMOM	06	
partidas   mobiliario mueble recepción					
salida	dibujado	revisado			
260327	aaa	ica			

control de cambios	.cambio 01	.cambio 02
000000	000000	000000
 <p>trasbordo arquitectura   gestión de construcción</p> <p>info@trasbordo.es www.trasbordo.es</p> <p>La información contenida en este plano es confidencial y puede revestir el carácter de reservada. Está destinada exclusivamente a su destinatario. El acceso o uso de este documento, por parte de cualquier otra persona que no esté autorizada, puede ser ilegal. En cumplimiento de lo establecido por la LOPD 15/1999 le comunicamos que los datos personales contenidos en esta comunicación han sido recogidos de los contactos mantenidos por Ud. con personal de trasbordo arquitectura y gestión de construcción, si o de fuentes accesibles al público, y han sido incorporados a un fichero de contactos cuya finalidad es la de mantener con usted relaciones comerciales y/o profesionales. Podrá ejercer sus derechos de acceso, rectificación, cancelación y oposición ante el Responsable del Fichero en la dirección de correo electrónico info@trasbordo.es</p>		

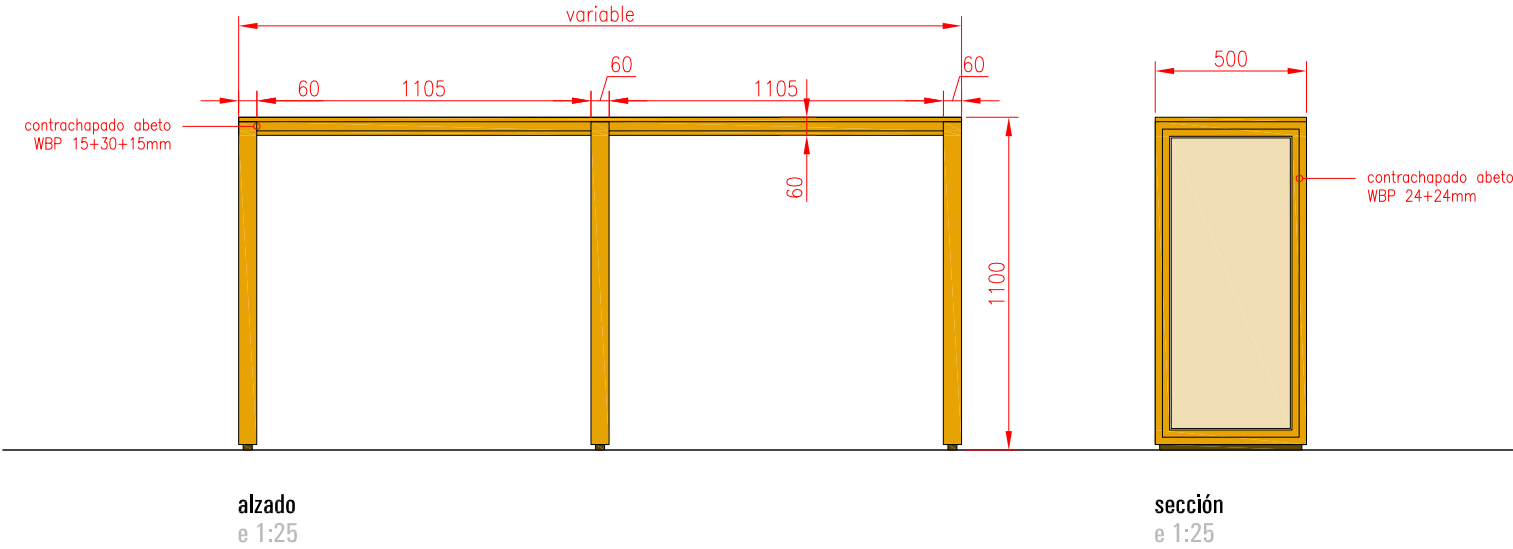

cotas en milímetros

proyecto  
Acondicionamiento parcial de la planta baja de la  
Escola de Comerç Internacional. ESCI  
promotor  
Escola de Comerç Internacional. ESCI  
arquitectos

Justo Orgaz Domínguez  
arquitecto - COAM 17586  
arquitecto - C.SCAE 55637-8  
Ignacio Capapé Aguilar  
arquitecto - COAM 16898  
arquitecto - C.SCAE 47341-3

expediente	fase	zona	tipo	grupo	número
296	20	-	PMOM	07	
descripción					
partidas   mobiliario mesa alta					
salida	dibujado	revisado			
260327	aaa	ica			

control de cambios  
cambio 01  
000000




cambio 02  
000000

trasbordo  
arquitectura | gerencia de construcción  
pl. cordón 2, 3º dcha. mañá  
t. 915228960 | 915228960  
info@trasbordoes  
www.trasbordoes

La información contenida en este plano es confidencial y puede revestir el carácter de reservada. Está destinada exclusivamente a su destinatario. El acceso o uso de este documento, por parte de cualquier otra persona que no esté autorizada, puede ser ilegal. En cumplimiento de lo establecido por la LOPD 15/1999, le comunicamos que los datos personales contenidos en esta comunicación han sido recogidos de los contactos mantenidos por Uds. con personal de trasbordo arquitectura y gerencia de construcción, s.l. o de fuentes accesibles al público, y han sido incorporados a un fichero de contactos cuya finalidad es la de mantener con usted relaciones comerciales y/o profesionales. Podrá ejercer sus derechos de acceso, rectificación, cancelación y oposición ante el Responsable del fichero en la dirección de correo electrónico info@trasbordoes.

ACABADO DE TABLEROS CON BARNIZ  
TRANSPARENTE IGNÍFUGO MATE AITHONFIRE ECO  
FRX DE FONDO Y ACABADO CON BARNIZ FLAM  
CONTROL PUR.



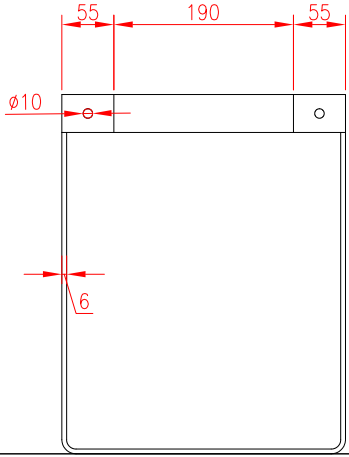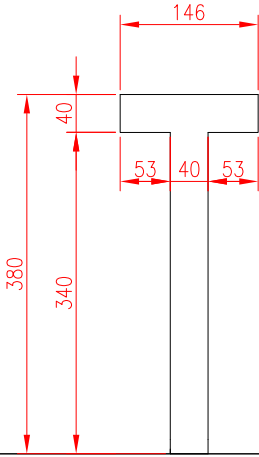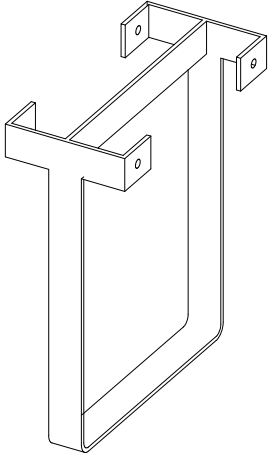


isométrica  
e 1:8

alzado  
e 1:8

alzado  
e 1:8

SOPORTE COMPUESTO DE:  
1.Chapa de acero corten de 6 mm de espesor

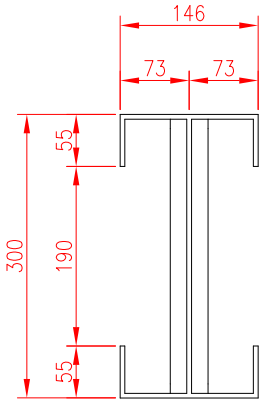

planta  
e 1:8

cotas en milímetros

proyecto	Acondicionamiento parcial de la planta baja de la Escuela de Comerç Internacional. ESCI
promotor	Escuela de Comerç Internacional. ESCI
arquitectos	

Justo Orgaz Domínguez  
arquitecto . COAM 17586  
arquitecto . C.SCAE 55637-8

Ignacio Capapé Aguilar  
arquitecto. COAM 16898  
arquitecto. C.SCAE 47341-3

expediente	fase	zona	tipo	grupo	número
296	20	-	P	MOS	01

partidas | mobiliario  
soporte banco recto tipo 1

salida	dibujado	revisado
260327	aaa	ica

control de cambios
.cambio 01
000000


.cambio 02
000000

trasbordo


arquitectura | gerencia de construcción

pl. cordón 2, 3º dcha. manil  
915228960 | 915228960  
info@trasbordoes  
www.trasbordoes


La información contenida en este plano es confidencial y puede revestir el carácter de reservada. Está destinada exclusivamente a su destinatario. El acceso o uso de este documento, por parte de cualquier otra persona que no esté autorizada, puede ser ilegal. En cumplimiento de lo establecido por la LOPD 15/1999, le comunicamos que los datos personales contenidos en esta comunicación han sido recogidos de los contactos mantenidos por Uds. con personal de trasbordo arquitectura y gerencia de construcción, s.l. o de fuentes accesibles al público, y han sido incorporados a un fichero de contactos cuya finalidad es la de mantener con usted relaciones comerciales y/o profesionales. Podrá ejercer sus derechos de acceso, rectificación, cancelación y oposición ante el Responsable del fichero en la dirección de correo electrónico info@trasbordoes

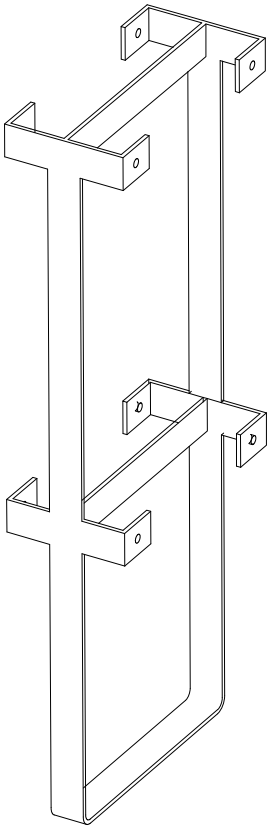

isométrica  
e 1:8

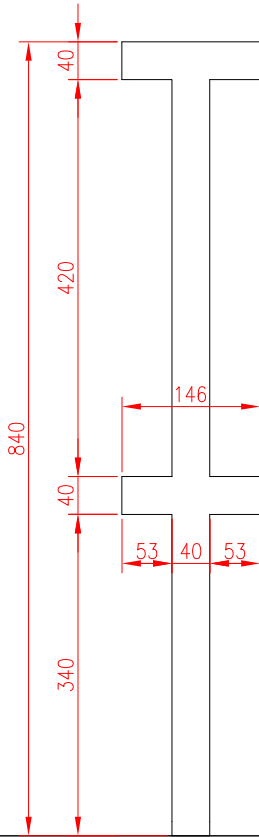


alzado  
e 1:8

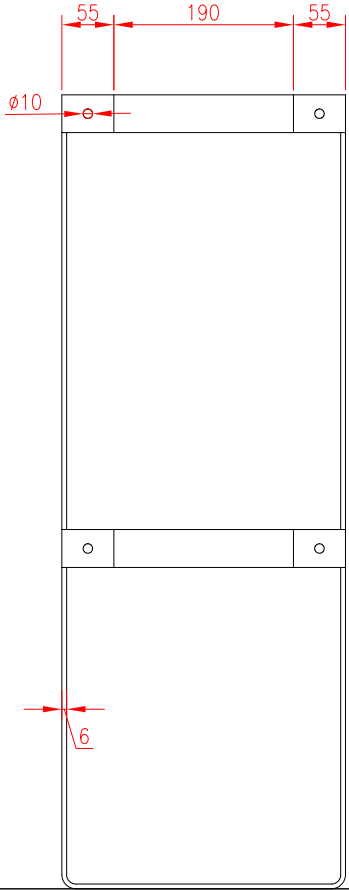

alzado  
e 1:8

SOPORTE COMPUESTO DE:

1.Chapa de acero corten de 6 mm de espesor

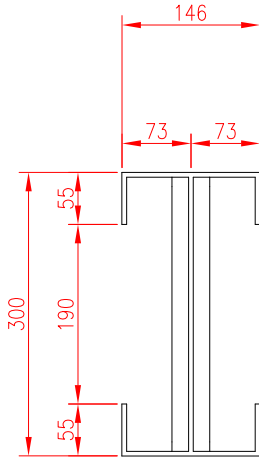

planta  
e 1:8

cotas en milímetros

proyecto
Acondicionamiento parcial de la planta baja de la Escuela de Comerç Internacional. ESCI
promotor
Escuela de Comerç Internacional. ESCI
arquitectos

Justo Orgaz Domínguez  
arquitecto . COAM 17586  
arquitecto . C.SCAE 55637-8

Ignacio Capapé Aguilar  
arquitecto. COAM 16898  
arquitecto. C.SCAE 47341-3

expediente	fase	zona	tipo	grupo	número
296	20	-	P	MOS	02

partidas | mobiliario  
soporte banco recto tipo 2


salida	dibujado	revisado
260327	aaa	ica

control de cambios
.cambio 01
000000


.cambio 02
000000



La información contenida en este plano es confidencial y puede revestir el carácter de reservada. Está destinada exclusivamente a su destinatario. El acceso o uso de este documento, por parte de cualquier otra persona que no esté autorizada, puede ser ilegal. En cumplimiento de lo establecido por la LOPD 15/1999, le comunicamos que los datos personales contenidos en esta comunicación han sido recogidos de los contactos mantenidos por Uds. con personal de trasbordo arquitectura y gerencia de construcción, s.l. o de fuentes accesibles al público, y han sido incorporados a un fichero de contactos cuya finalidad es la de mantener con usted relaciones comerciales y/o profesionales. Podrá ejercer sus derechos de acceso, rectificación, cancelación y oposición ante el Responsable del fichero en la dirección de correo electrónico info@trasbordoes


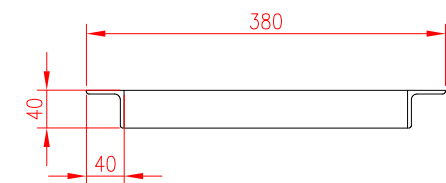


**sección**  
e 1:8

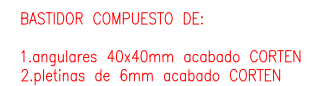

```
graph LR; A[control de cambios] --> B[.cambio 01]; A --> C[.cambio 02]; B --> D[0000000]; C --> D;
```

**trasbordo**  
arquitectura | principio de construcción

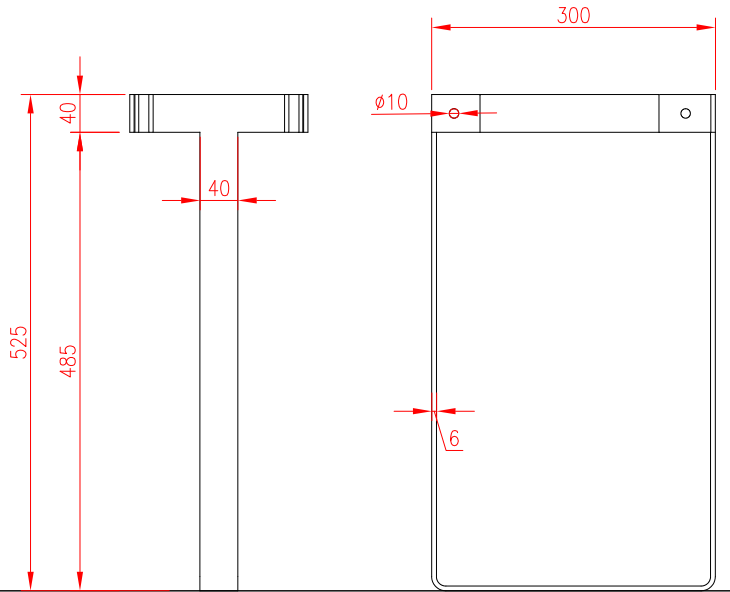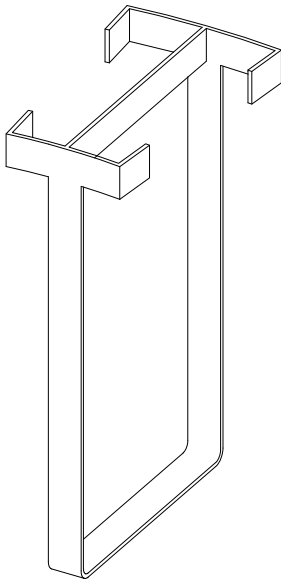


isométrica  
e 1:8

alzado  
e 1:8

alzado  
e 1:8

SOPORTE COMPUESTO DE:  
1.Chapa de acero corten de 6 mm de espesor

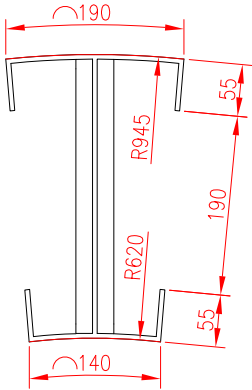

planta  
e 1:8

cotas en milímetros


proyecto	Acondicionamiento parcial de la planta baja de la Escuela de Comerç Internacional. ESCI
promotor	Escuela de Comerç Internacional. ESCI
arquitectos	

Justo Orgaz Domínguez  
arquitecto . COAM 17586  
arquitecto . CSCAE 55637-8

Ignacio Capapé Aguilar  
arquitecto. COAM 16898  
arquitecto. CSCAE 47341-3

expediente	fase	zona	tipo	grupo	número
296	20	-	P	MOS	04
partidas   mobiliario soporte banco curvo tipo 1					
salida	dibujado	revisado			
260327	aaa	ica			

control de cambios	.cambio 01	.cambio 02
000000		000000
 pl. cordón 2, 3º dcha. Madrid 915228960   915228960 info@trasbordoes www.trasbordoes		
La información contenida en este plano es confidencial y puede revestir el carácter de reservada. Está destinada exclusivamente a su destinatario. El acceso o uso de este documento, por parte de cualquier otra persona que no esté autorizada, puede ser ilegal. En cumplimiento de lo establecido por la LOPD 15/1999, le comunicamos que los datos personales contenidos en esta comunicación han sido recogidos de los contactos mantenidos por Uds. con personal de trasbordo arquitectura y gerencia de construcción, s.l. o de fuentes accesibles al público, y han sido incorporados a un fichero de contactos cuya finalidad es la de mantener con usted relaciones comerciales y/o profesionales. Podrá ejercer sus derechos de acceso, rectificación, cancelación y oposición ante el Responsable del fichero en la dirección de correo electrónico info@trasbordoes		

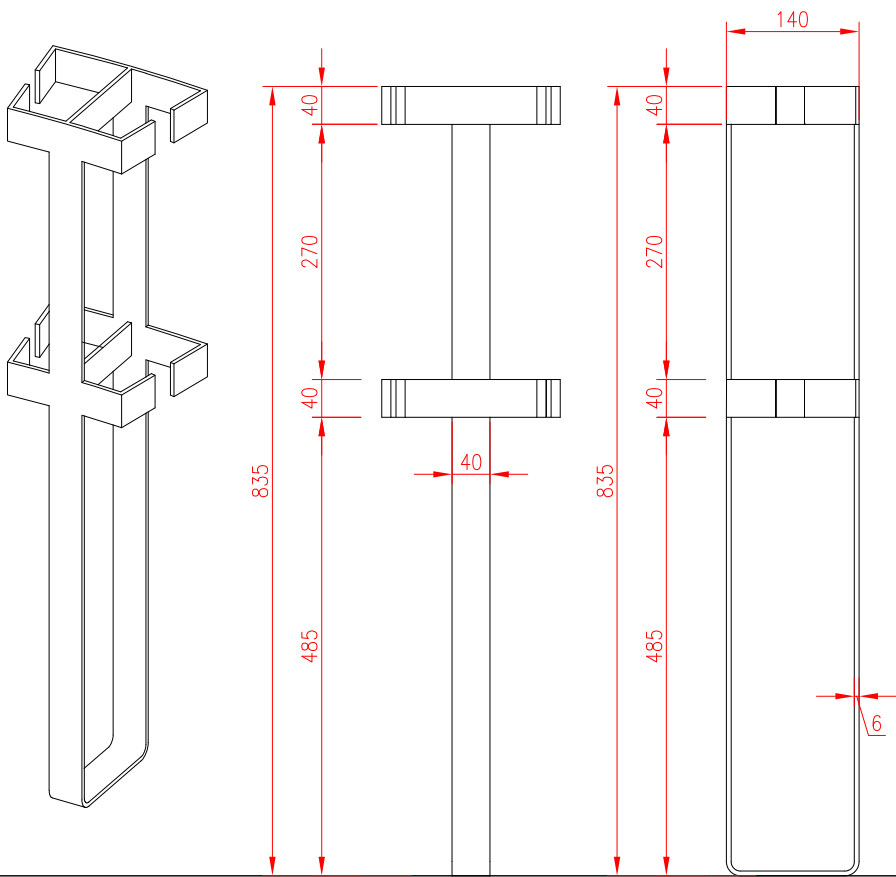


isométrica  
e 1:8

alzado  
e 1:8

alzado  
e 1:8

SOPORTE COMPUESTO DE:

1.Chapa de acero corten de 6 mm de espesor

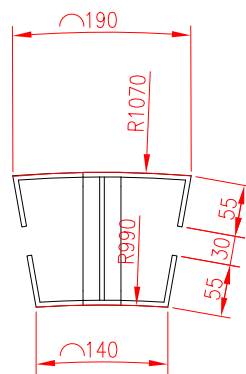

planta  
e 1:8

cotas en milímetros

proyecto  
Acondicionamiento parcial de la planta baja de la  
Escuela de Comerç Internacional. ESCI  
promotor  
Escuela de Comerç Internacional. ESCI  
arquitectos

expediente	fase	zona	tipo	grupo	número
296	20	-	P	MOS	05

partidas | mobiliario  
soporte banco curvo tipo 2

salida	dibujado	revisado
260327	aaa	ica



control de cambios  
cambio 01  
000000

cambio 02  
000000

Justo Orgaz Domínguez  
arquitecto . COAM 17586  
arquitecto . C.SCAE 55637-8  
Ignacio Capapé Aguilar  
arquitecto . COAM 16898  
arquitecto . C.SCAE 47341-3

trasbordo  
arquitectura | gerencia de construcción  
pl. cordón 2, 3º dcha. Madrid  
t 915228960 | f 915228960  
info@trasbordoes  
www.trasbordoes

La información contenida en este plano es confidencial y puede revestir el carácter de reservada. Está destinada exclusivamente a su destinatario. El acceso o uso de este documento, por parte de cualquier otra persona que no esté autorizada, puede ser ilegal. En cumplimiento de lo establecido por la LOPD 15/1999, le comunicamos que los datos personales contenidos en esta comunicación han sido recogidos de los contactos mantenidos por Uds. con personal de trasbordo arquitectura y gerencia de construcción, s.l. o de fuentes accesibles al público, y han sido incorporados a un fichero de contactos cuya finalidad es la de mantener con usted relaciones comerciales y/o profesionales. Podrá ejercer sus derechos de acceso, rectificación, cancelación y oposición ante el Responsable del fichero en la dirección de correo electrónico info@trasbordoes.

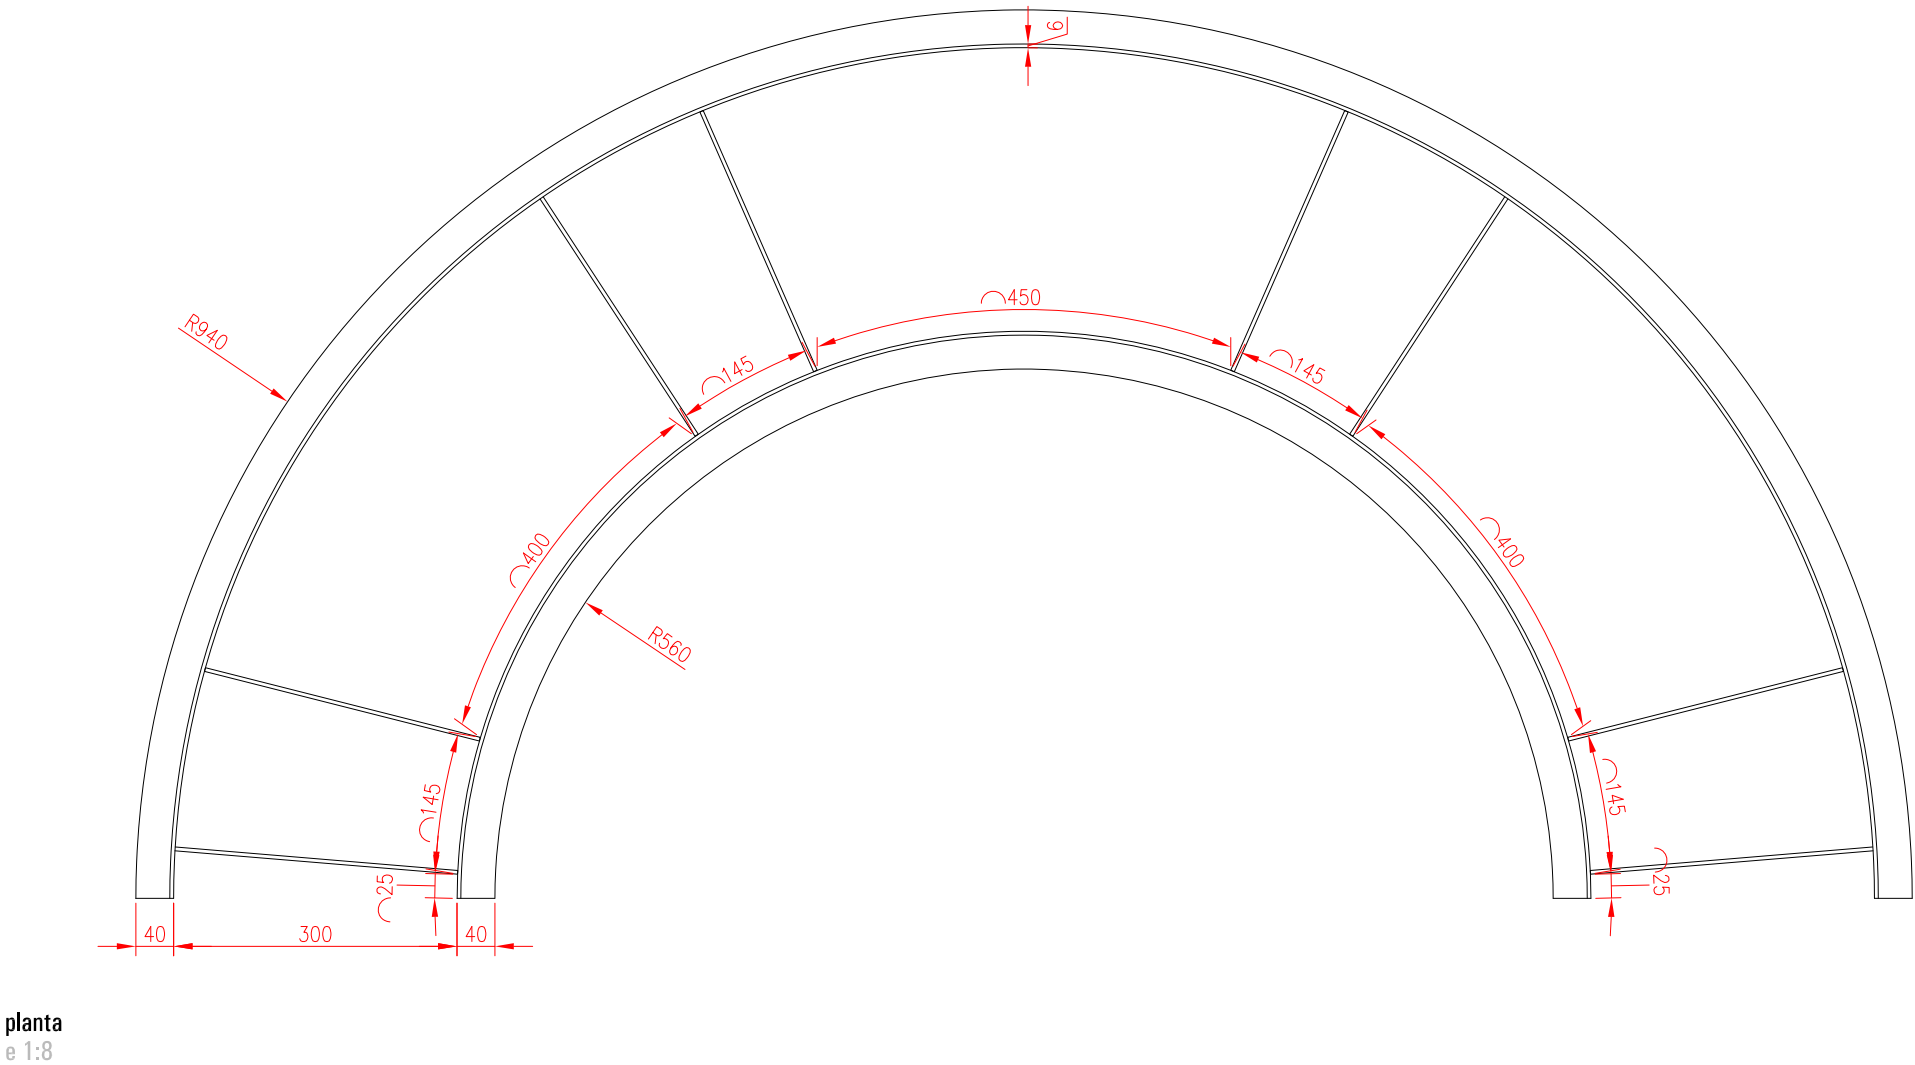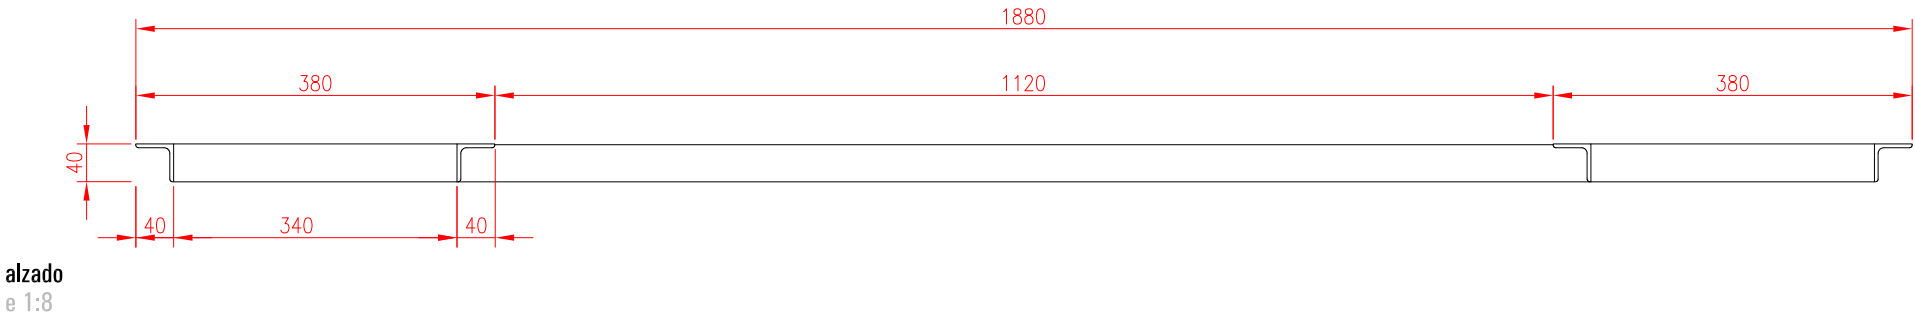

BASTIDOR COMPUESTO DE:  
1.angulares 40x40mm acabado CORTEN  
2.pletinas de 6mm acabado CORTEN

proyecto  
Acondicionaiento parcial de la planta baja de la  
Escola de Comerç Internacional . ESCI  
promotor  
Escola de Comerç Internacional . ESCI  
arquitectos


Justo Orgaz Dominguez  
arquitecto . COAM 17586  
arquitecto . CSCAE 55637-8  
Ignacio Capapé Aguilar  
arquitecto . COAM 15888  
arquitecto . CSCAE 47341-3

expediente	fase	zona	tipo	grupo	número
296	20	-	P	MOS	06
descripción					
partidas   mobiliario bastidor banco curvo					
solida	dibujado		revisado		
260327	aaa		ica		

control de cambios	
.cambio 01	000000
.cambio 02	000000



La información contenida en este plano es confidencial y puede revestir el carácter de reservada. Está destinada exclusivamente a su destinatario. El acceso o uso de este documento, por parte de cualquier otra persona que no esté autorizada, puede ser ilegal. En cumplimiento de lo establecido por la LOPD 15/1999 le comunicamos que los datos personales contenidos en esta comunicación han sido recogidos de los contactos mantenidos por Uds. con personal de trasbordo arquitectura y gestión de construcción, si o de fuentes accesibles al público, y han sido incorporados a un fichero de contactos cuya finalidad es la de mantener con usted relaciones comerciales y/o profesionales. Podrá ejercer sus derechos de acceso, rectificación, cancelación y oposición ante el Responsable del Fichero en la dirección de correo electrónico info@trasbordo.es

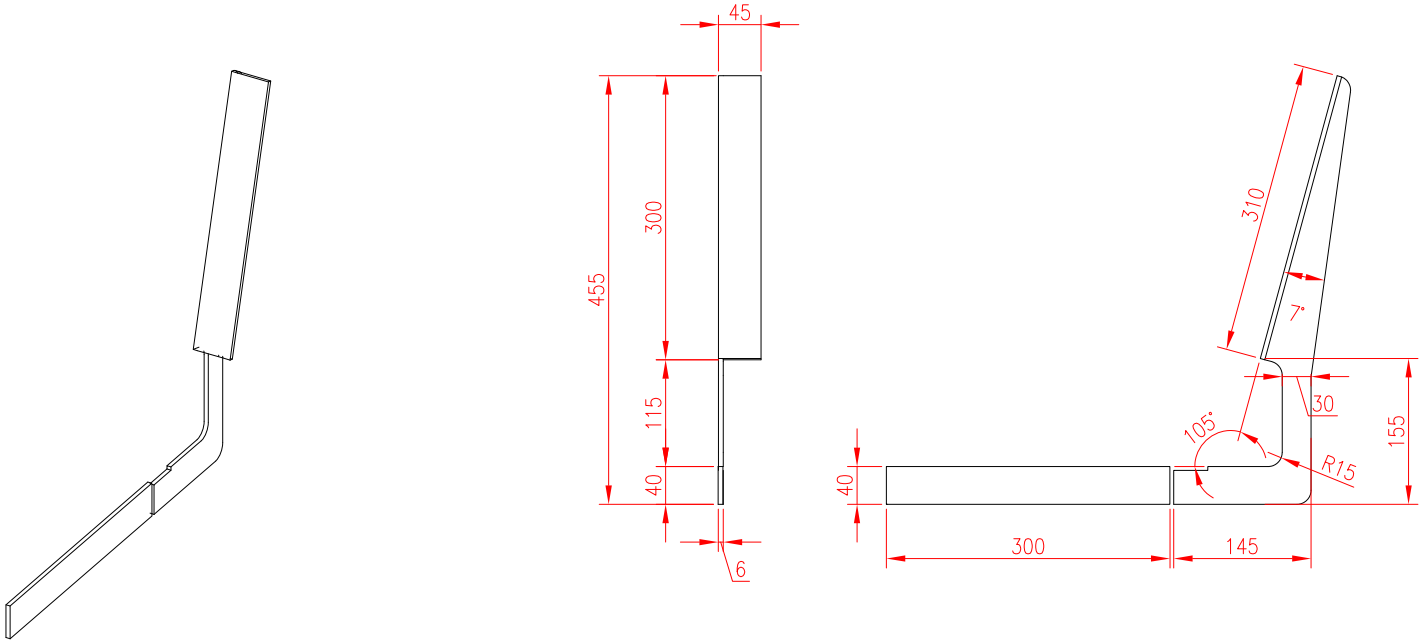


isométrica  
e 1:8

alzado  
e 1:8

sección  
e 1:8

SOPORTE COMPUESTO DE:  
1.Chapa de acero corten de 6 mm de espesor

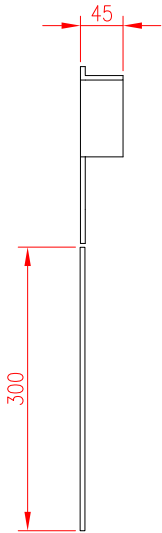

planta  
e 1:8

cotas en milímetros

proyecto	Acondicionamiento parcial de la planta baja de la Escuela de Comerç Internacional. ESCI
promotor	Escuela de Comerç Internacional. ESCI
arquitectos	

Justo Orgaz Domínguez  
arquitecto . COAM 17586  
arquitecto . C.SCAE 55637-8

Ignacio Capapé Aguilar  
arquitecto. COAM 16898  
arquitecto. C.SCAE 47341-3

expediente	fase	zona	tipo	grupo	número
296	20	-	P	MOS	07

partidas | mobiliario  
soporte de respaldos

salida	dibujado	revisado
260327	aaa	ica


control de cambios  
.cambio 01  
000000

.cambio 02  
000000


**trasbordo**  
arquitectura | gerencia de construcción

pl. cordón 2, 3º dcha. manil  
915228960 | 915228960  
info@trasbordos.es  
www.trasbordos.es

La información contenida en este plano es confidencial y puede revestir el carácter de reservada. Está destinada exclusivamente a su destinatario. El acceso o uso de este documento, por parte de cualquier otra persona que no esté autorizada, puede ser ilegal. En cumplimiento de lo establecido por la LOPD 15/1999, le comunicamos que los datos personales contenidos en esta comunicación han sido recogidos de los contactos mantenidos por Uds. con personal de trasbordo arquitectura y gerencia de construcción, s.l. o de fuentes accesibles al público, y han sido incorporados a un fichero de contactos cuya finalidad es la de mantener con usted relaciones comerciales y/o profesionales. Podrá ejercer sus derechos de acceso, rectificación, cancelación y oposición ante el Responsable del fichero en la dirección de correo electrónico info@trasbordos.es

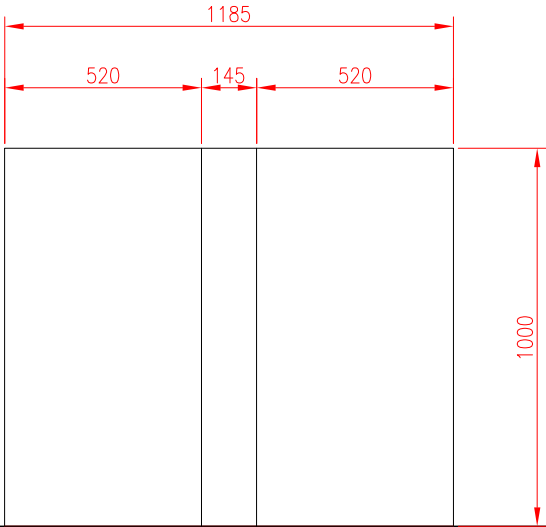

alzado  
e 1:20

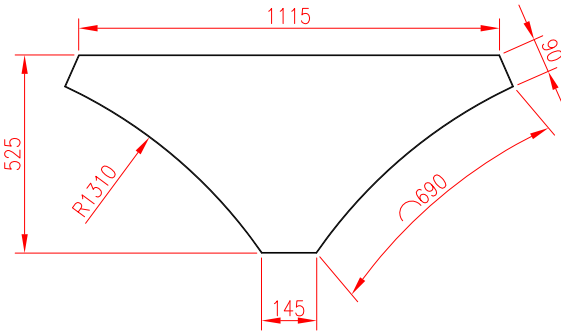

planta  
e 1:20

JARDINERA COMPUESTA DE:  
1.Chapa de acero corten de 2 mm de espesor


cotas en milímetros

proyecto	Acondicionamiento parcial de la planta baja de la Escuela de Comerç Internacional. ESCI
promotor	Escuela de Comerç Internacional. ESCI
arquitectos	


Justo Orgaz Domínguez  
arquitecto . COAM 17586  
arquitecto . CSCAE 55637-8

Ignacio Capapé Aguilar  
arquitecto. COAM 15898  
arquitecto. CSCAE 47341-3

expediente	fase	zona	tipo	grupo	número
296	20	-	P	MOS	08
descripción					
partidas   mobiliario					
jardinera 01					
salida	dibujado				revisado
260327	aaa				ica


control de cambios	.cambio 01	.cambio 02
000000		000000
La información contenida en este plano es confidencial y puede revestir el carácter de reservada. Está destinada exclusivamente a su destinatario. El acceso o uso de este documento, por parte de cualquier otra persona que no esté autorizada, puede ser ilegal. En cumplimiento de lo establecido por la LOPD 15/1999, le comunicamos que los datos personales contenidos en esta comunicación han sido recogidos de los contactos mantenidos por Uds. con personal de trasbordo arquitectura y gerencia de construcción, s.l. o de fuentes accesibles al público, y han sido incorporados a un fichero de contactos cuya finalidad es la de mantener con usted relaciones comerciales y/o profesionales. Podrá ejercer sus derechos de acceso, rectificación, cancelación y oposición ante el Responsable del fichero en la dirección de correo electrónico info@trasbordo.es		
 <p>pl. orden 2, 3ª dcha. Madrid 915228960   915228960 info@trasbordo.es www.trasbordo.es</p>		



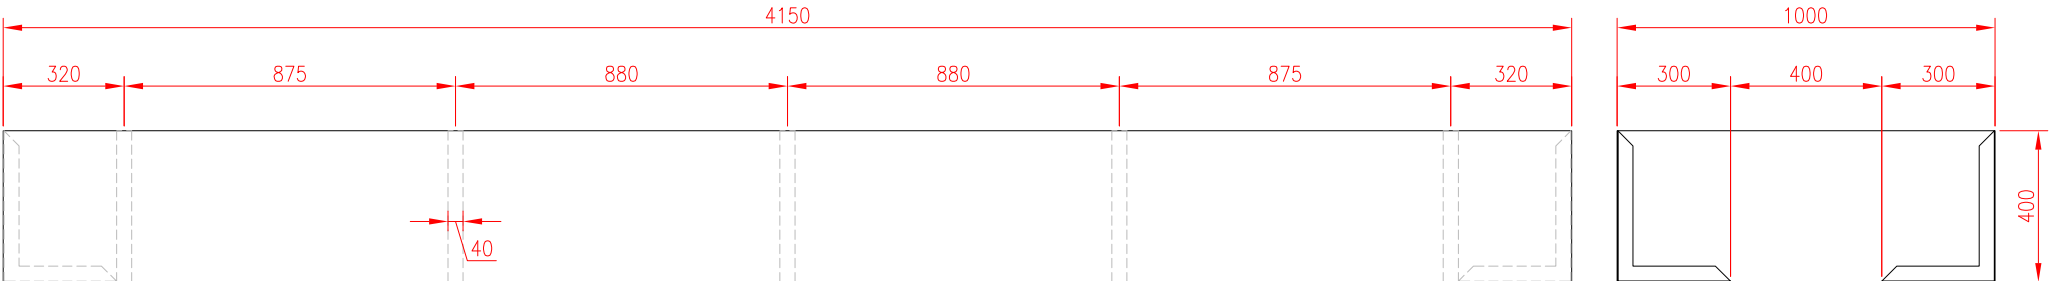

alzado  
e 1:20

sección  
e 1:20

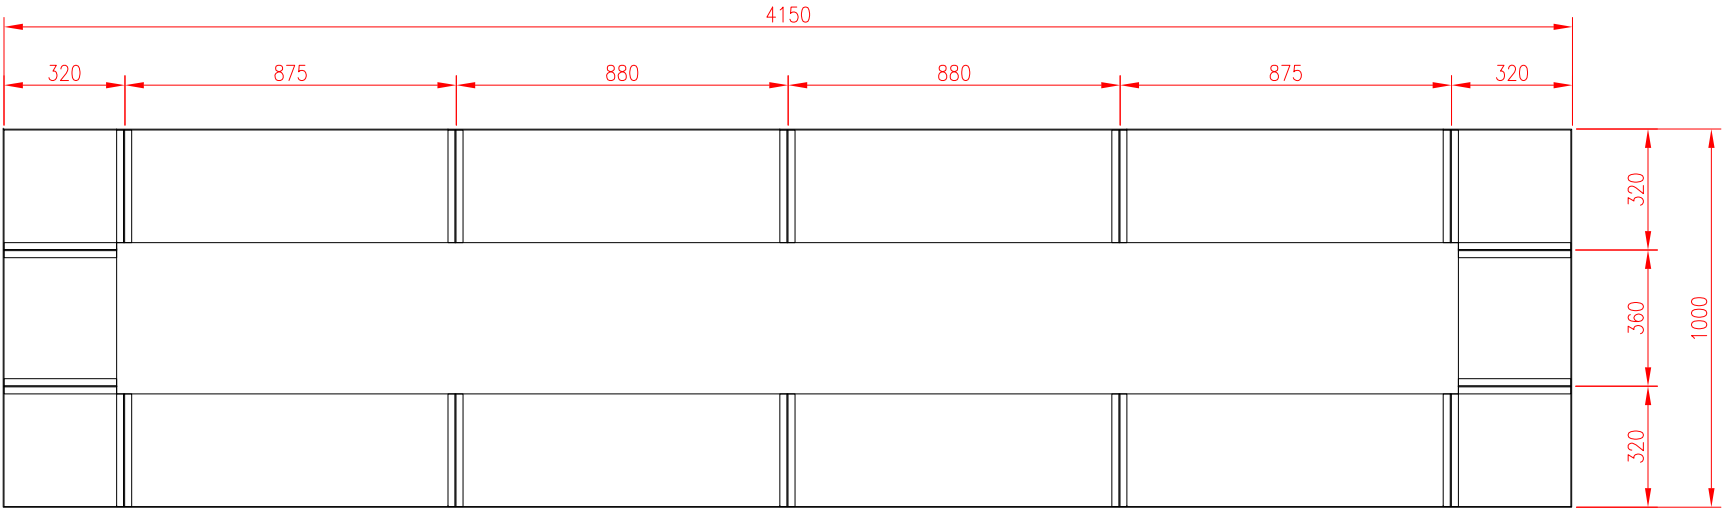

planta  
e 1:20

JARDINERA COMPUESTA DE:

- 1.Chapa de acero corten de 2 mm de espesor
- 2.Angulares 40x40mm acabado CORTEN

proyecto	Acondicionaiento parcial de la planta baja de la Escola de Comerç Internacional . ESCI
promotor	Escola de Comerç Internacional . ESCI
arquitectos	

Justo Orgaz Dominguez  
arquitecto . COAM 17586  
arquitecto . CSCAE 55637-8

Ignacio Capapé Aguilar  
arquitecto . COAM 15808  
arquitecto . CSCAE 47341-3


expediente	fase	zona	tipo	grupo	número
296	20	-	P	MOS	09
partidas   mobiliario jardineria 02					
salida	dibujado	revisado			
260327	aaa	ica			

control de cambios	
.cambio 01	000000
.cambio 02	000000

**trاسبordo**  
arquitectura | gerencia de construcción


PR. de. 10/11/2014  
191622666 | 81529580  
info@trاسبordo.es  
www.trاسبordo.es

La información contenida en este plano es confidencial y puede revestir el carácter de reservada. Está destinada exclusivamente a su destinatario. El acceso o uso de este documento, por parte de cualquier otra persona que no esté autorizada, puede ser ilegal. En cumplimiento de lo establecido por la LOPD 15/1999 le comunicamos que los datos personales contenidos en esta comunicación han sido recogidos de los contactos mantenidos por Ud. con personal de trاسبordo arquitectura y gerencia de construcción, si o de fuentes accesibles al público, y han sido incorporados a un fichero de contactos cuya finalidad es la de mantener con usted relaciones comerciales y/o profesionales. Podrá ejercer sus derechos de acceso, rectificación, cancelación y oposición ante el Responsable del Fichero en la dirección de correo electrónico info@trاسبordo.es

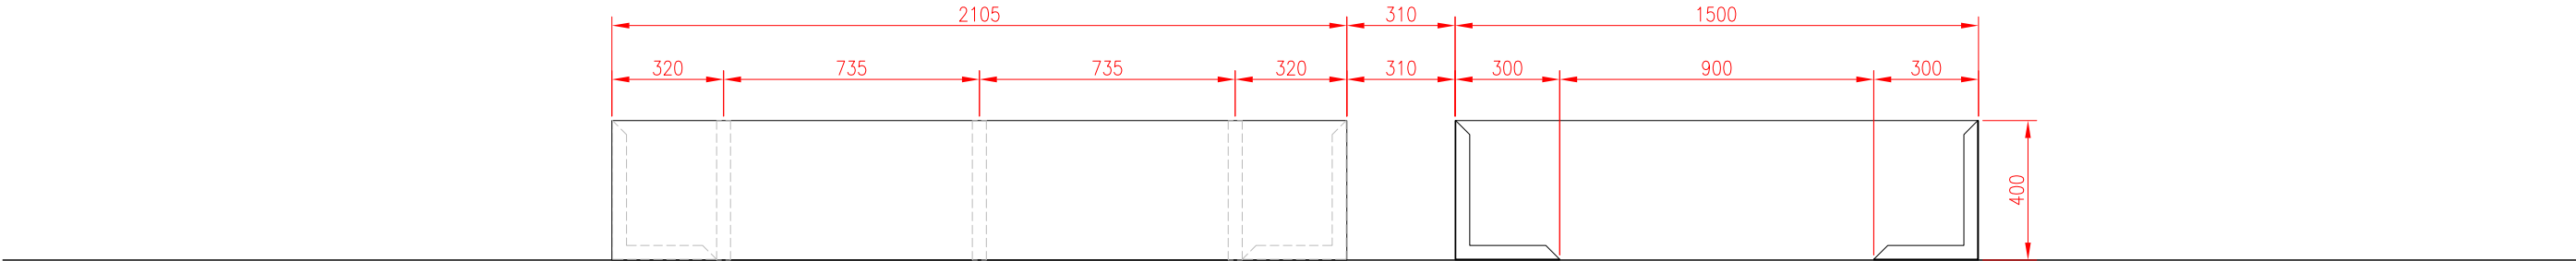

alzado  
e 1:20

sección  
e 1:20

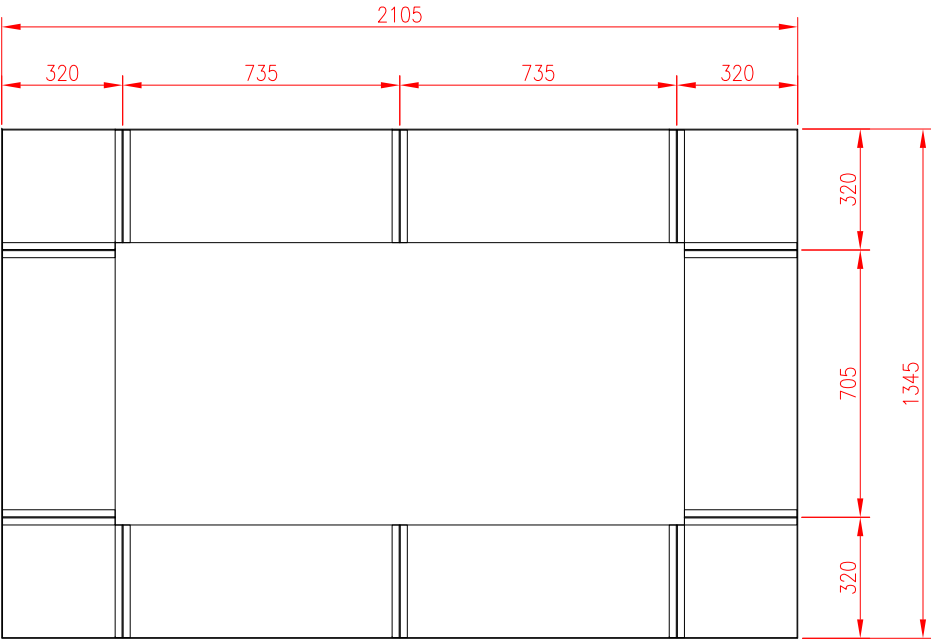

planta  
e 1:20

JARDINERA COMPUESTA DE:

- 1.Chapa de acero corten de 2 mm de espesor
- 2.Angulares 40x40mm acabado CORTEN


proyecto	Acondicionaiento parcial de la planta baja de la Escola de Comerç Internacional . ESCI
promotor	Escola de Comerç Internacional . ESCI
arquitectos	

Justo Orgaz Dominguez  
arquitecto . COAM 175886  
arquitecto . CSOAE 55637-8

Ignacio Capapé Aguilar  
arquitecto . COAM 15808  
arquitecto . CSOAE 47341-3


expediente	fase	zona	tipo	grupo	número
296	20	-	P	MOS	10
partidas   mobiliario jardineria 03					
salida	dibujado	revisado			
260327	aaa	ica			

control de cambios	
.cambio 01	000000
.cambio 02	000000




trarbordo  
arquitectura | gerencia de construcción

La información contenida en este plano es confidencial y puede revestir el carácter de reservada. Esta destinada exclusivamente a su destinatario. El acceso o uso de este documento, por parte de cualquier otra persona que no esté autorizada, puede ser ilegal. En cumplimiento de lo establecido por la LOPD 15/1999 le comunicamos que los datos personales contenidos en esta comunicación han sido recogidos de los contactos mantenidos por Ud. con personal de trarbordo arquitectura y gerencia de construcción, si o de fuentes accesibles al público, y han sido incorporados a un fichero de contactos cuya finalidad es la de mantener con usted relaciones comerciales y/o profesionales. Podrá ejercer sus derechos de acceso, rectificación, cancelación y oposición ante el Responsable del Fichero en la dirección de correo electrónico info@trarbordo.es

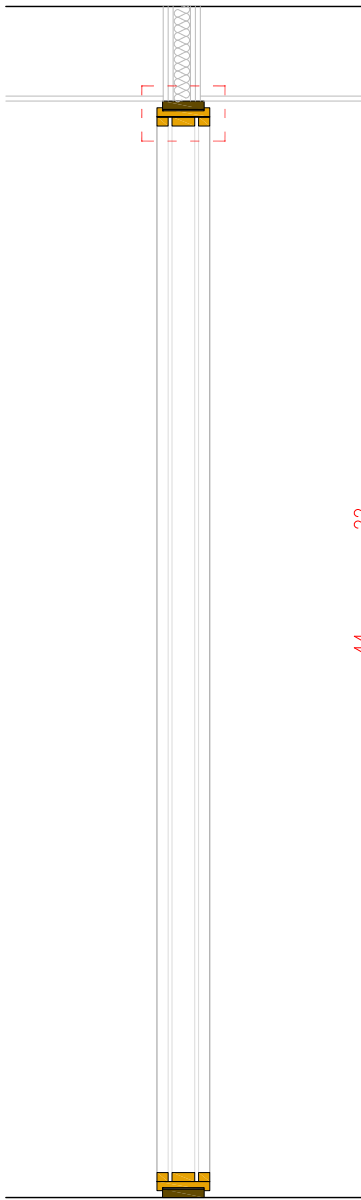

sección  
e 1:20

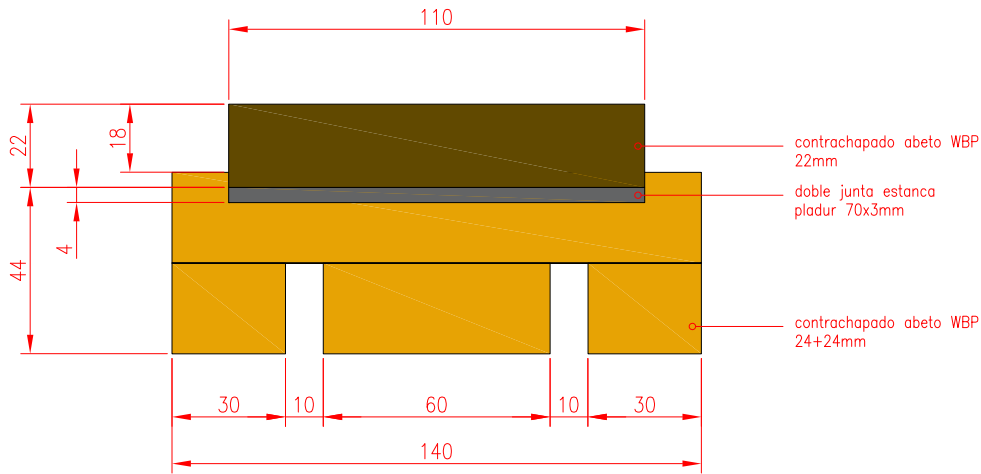

detalle  
e 1:2

cotas en milímetros


proyecto	Acondicionamiento parcial de la planta baja de la Escuela de Comerç Internacional. ESCI
promotor	Escuela de Comerç Internacional. ESCI
arquitectos	

Justo Orgaz Domínguez  
arquitecto . COAM 17586  
arquitecto . CSCAE 55637-8


Ignacio Capapé Aguilar  
arquitecto. COAM 15898  
arquitecto. CSCAE 47341-3

expediente	fase	zona	tipo	grupo	número
296	20	-	P	PAM	01
descripción					
partidas   particiones					
perfil vidrio					
salida					
260327					
dibujado	aaa				
revisado	ica				

control de cambios	.cambio 01	.cambio 02
000000	000000	
trasbordo		
arquitectura   gerencia de construcción		
pl. cordón 2, 3ª dcha. manil 915228960   915228960 info@trasbordoes www.trasbordoes		
La información contenida en este plano es confidencial y puede revestir el carácter de reservada. Está destinada exclusivamente a su destinatario. El acceso o uso de este documento, por parte de cualquier otra persona que no esté autorizada, puede ser ilegal. En cumplimiento de lo establecido por la LOPD 15/1999, le comunicamos que los datos personales contenidos en esta comunicación han sido recogidos de los contactos mantenidos por Ud. con personal de trasbordo arquitectura y gerencia de construcción, s.l. o de fuentes accesibles al público, y han sido incorporados a un fichero de contactos cuya finalidad es la de mantener con usted relaciones comerciales y/o profesionales. Podrá ejercer sus derechos de acceso, rectificación, cancelación y oposición ante el Responsable del fichero en la dirección de correo electrónico info@trasbordoes		

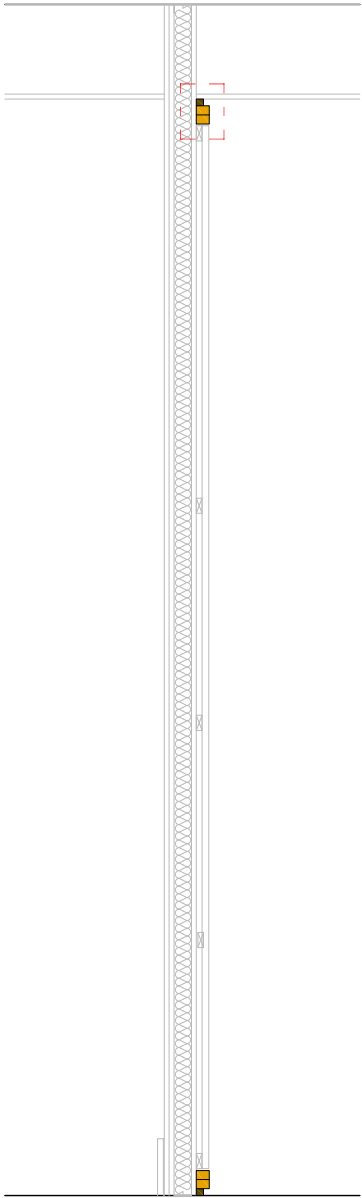

sección  
e 1:20

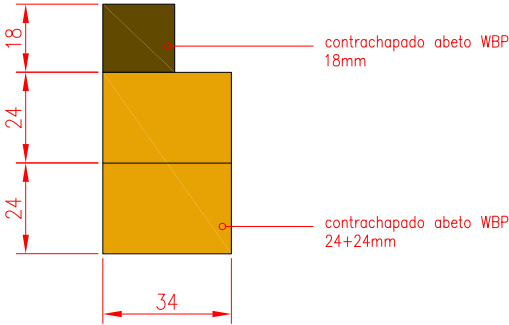

detalle  
e 1:2

cotas en milímetros

proyecto	Acondicionamiento parcial de la planta baja de la Escuela de Comerç Internacional. ESCI
promotor	Escuela de Comerç Internacional. ESCI
arquitectos	

Justo Orgaz Domínguez  
arquitecto . COAM 17586  
arquitecto . C.SCAE 55637-8

Ignacio Capapé Aguilar  
arquitecto. COAM 15898  
arquitecto. C.SCAE 47341-3

expediente	fase	zona	tipo	grupo	número
296	20	-	P	PAM	02
descripción					
partidas   particiones					
perfil panelado					
salida	dibujado	revisado			
260327	aaa	ica			

control de cambios	.cambio 01	.cambio 02
000000		000000
trasbordo		
arquitectura   gerencia de construcción		
pl. cordón 2, 3º dcha. móvil t. 915228960   f. 915228960 info@trasbordoes www.trasbordoes		
La información contenida en este plano es confidencial y puede revestir el carácter de reservada. Está destinada exclusivamente a su destinatario. El acceso o uso de este documento, por parte de cualquier otra persona que no esté autorizada, puede ser ilegal. En cumplimiento de lo establecido por la LOPD 15/1999, le comunicamos que los datos personales contenidos en esta comunicación han sido recogidos de los contactos mantenidos por Ud. con personal de trasbordo arquitectura y gerencia de construcción, s.l. o de fuentes accesibles al público, y han sido incorporados a un fichero de contactos cuya finalidad es la de mantener con usted relaciones comerciales y/o profesionales. Podrá ejercer sus derechos de acceso, rectificación, cancelación y oposición ante el Responsable del fichero en la dirección de correo electrónico info@trasbordoes		



VARIABLE

contrachapado abeto WBP  
24+24mm

alzado  
e 1:20

ACABADO DE TABLEROS CON BARNIZ  
TRANSPARENTE IGNÍFUGO MATE AITHONFIRE ECO  
FRX DE FONDO Y ACABADO CON BARNIZ FLAME  
CONTROL PUR.

cotas en milímetros

---

arquitectos

partidas | particiones  
perfil recercado huecos

salida	dibujado	revisado
260327	aaa	ica

control de cambios  
.cambio 01  
000000

.cambio 02  
000000


**Justo Orgaz Domínguez**  
arquitecto. COAM 17586  
arquitecto. CSCAE 55637-8

**Ignacio Capapé Aguilar**  
arquitecto. COAM 15898  
arquitecto. CSCAE 47341-3




pl. cordón 2, 3º dcha. madrid  
t 915228596 | f 915239560  
**info@trasbordo.es**  
**www.trasbordo.es**


La Información contenida en este plano es confidencial y puede revelar el carácter de reservada. Está destinada exclusivamente a su destinatario. El acceso o el uso no autorizado, por parte de cualquier otra persona, no está autorizada, puede ser ilegal. En cumplimiento de lo establecido por la LOPI 16/1999, le comunicamos que los datos personales contenidos en esta comunicación han sido recogidos de los contactos mantenidos por Ud. con personal de trasbordo arquitectura y gerencia de construcción, s/d. o de fuentes accesibles al público, y han sido incorporados a un fichero de contactos cuya finalidad es la de mantener con usted relaciones comerciales y/o profesionales. Podrá ejercer sus derechos de acceso, rectificación, cancelación y oposición ante el Responsable del Fichero en la dirección de correo electrónico [info@trasbordo.es](mailto:info@trasbordo.es)

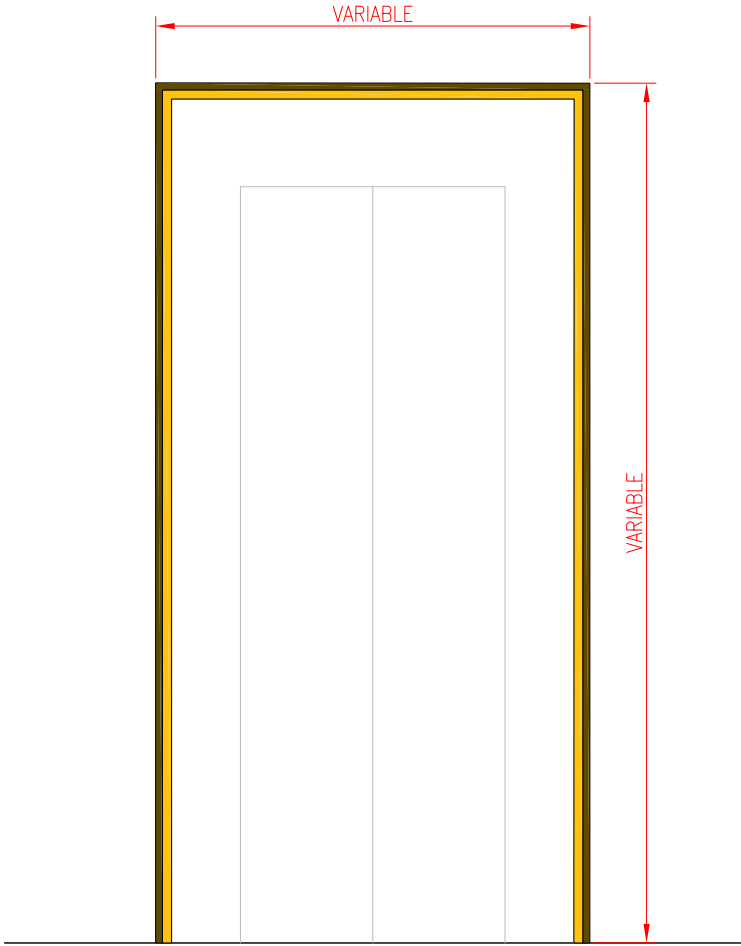

alzado  
e 1:20

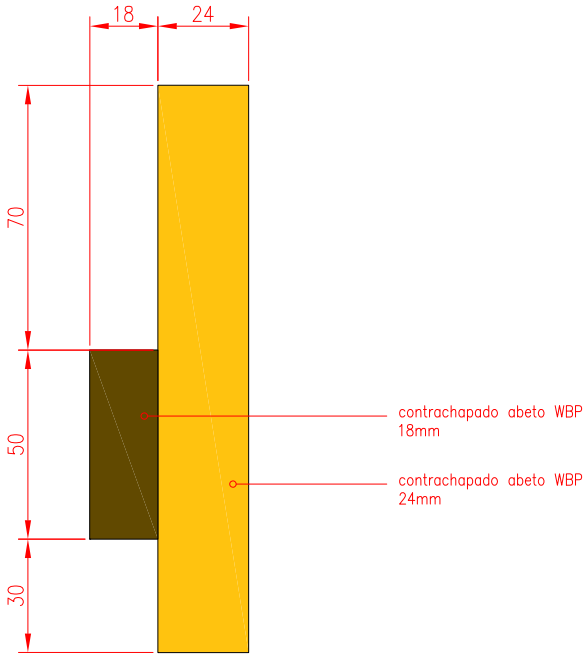

detalle  
e 1:2

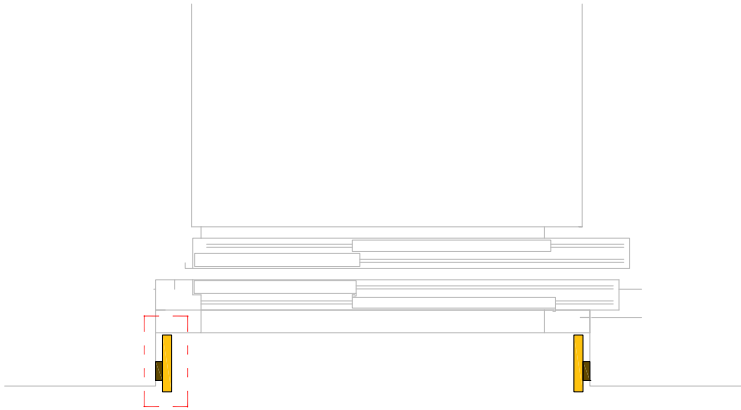

planta  
e 1:20

cotas en milímetros

proyecto	Acondicionamiento parcial de la planta baja de la Escuela de Comerç Internacional. ESCI
promotor	Escuela de Comerç Internacional. ESCI
arquitectos	

Justo Orgaz Domínguez  
arquitecto . COAM 17586  
arquitecto . CSCAE 55637-8

Ignacio Capapé Aguilar  
arquitecto. COAM 16898  
arquitecto. CSCAE 47341-3


expediente	fase	zona	tipo	grupo	número
296	20	-	P	PAM	05
descripción					
partidas   particiones					
perfil recercado puertas ascensor					
salida	dibujado				revisado
260327	aaa				ica

control de cambios	.cambio 01	.cambio 02
000000	000000	
La información contenida en este plano es confidencial y puede revestir el carácter de reservada. Está destinada exclusivamente a su destinatario. El acceso o uso de este documento, por parte de cualquier otra persona que no esté autorizada, puede ser ilegal. En cumplimiento de lo establecido por la LOPD 15/1999, le comunicamos que los datos personales contenidos en esta comunicación han sido recogidos de los contactos mantenidos por Uds. con personal de trasbordo arquitectura y gerencia de construcción, s.l. o de fuentes accesibles al público, y han sido incorporados a un fichero de contactos cuya finalidad es la de mantener con usted relaciones comerciales y/o profesionales. Podrá ejercer sus derechos de acceso, rectificación, cancelación y oposición ante el Responsable del fichero en la dirección de correo electrónico info@trasbordo.es		






La Información contenida en este plano es confidencial y puede revelar el carácter de reservada. Está destinada exclusivamente a su destinatario. El acceso o el uso no autorizado, por parte de cualquier otra persona, no está autorizada, puede ser ilegal. En cumplimiento de lo establecido por la LOPI 16/1999, le comunicamos que los datos personales contenidos en esta comunicación han sido recogidos de los contactos mantenidos por Ud. con personal de trasbordo arquitectura y gerencia de construcción, s/d. o de fuentes accesibles al público, y han sido incorporados a un fichero de contactos cuya finalidad es la de mantener con usted relaciones comerciales y/o profesionales. Podrá ejercer sus derechos de acceso, rectificación, cancelación y oposición ante el Responsable del Fichero en la dirección de correo electrónico [info@trasbordo.es](mailto:info@trasbordo.es)

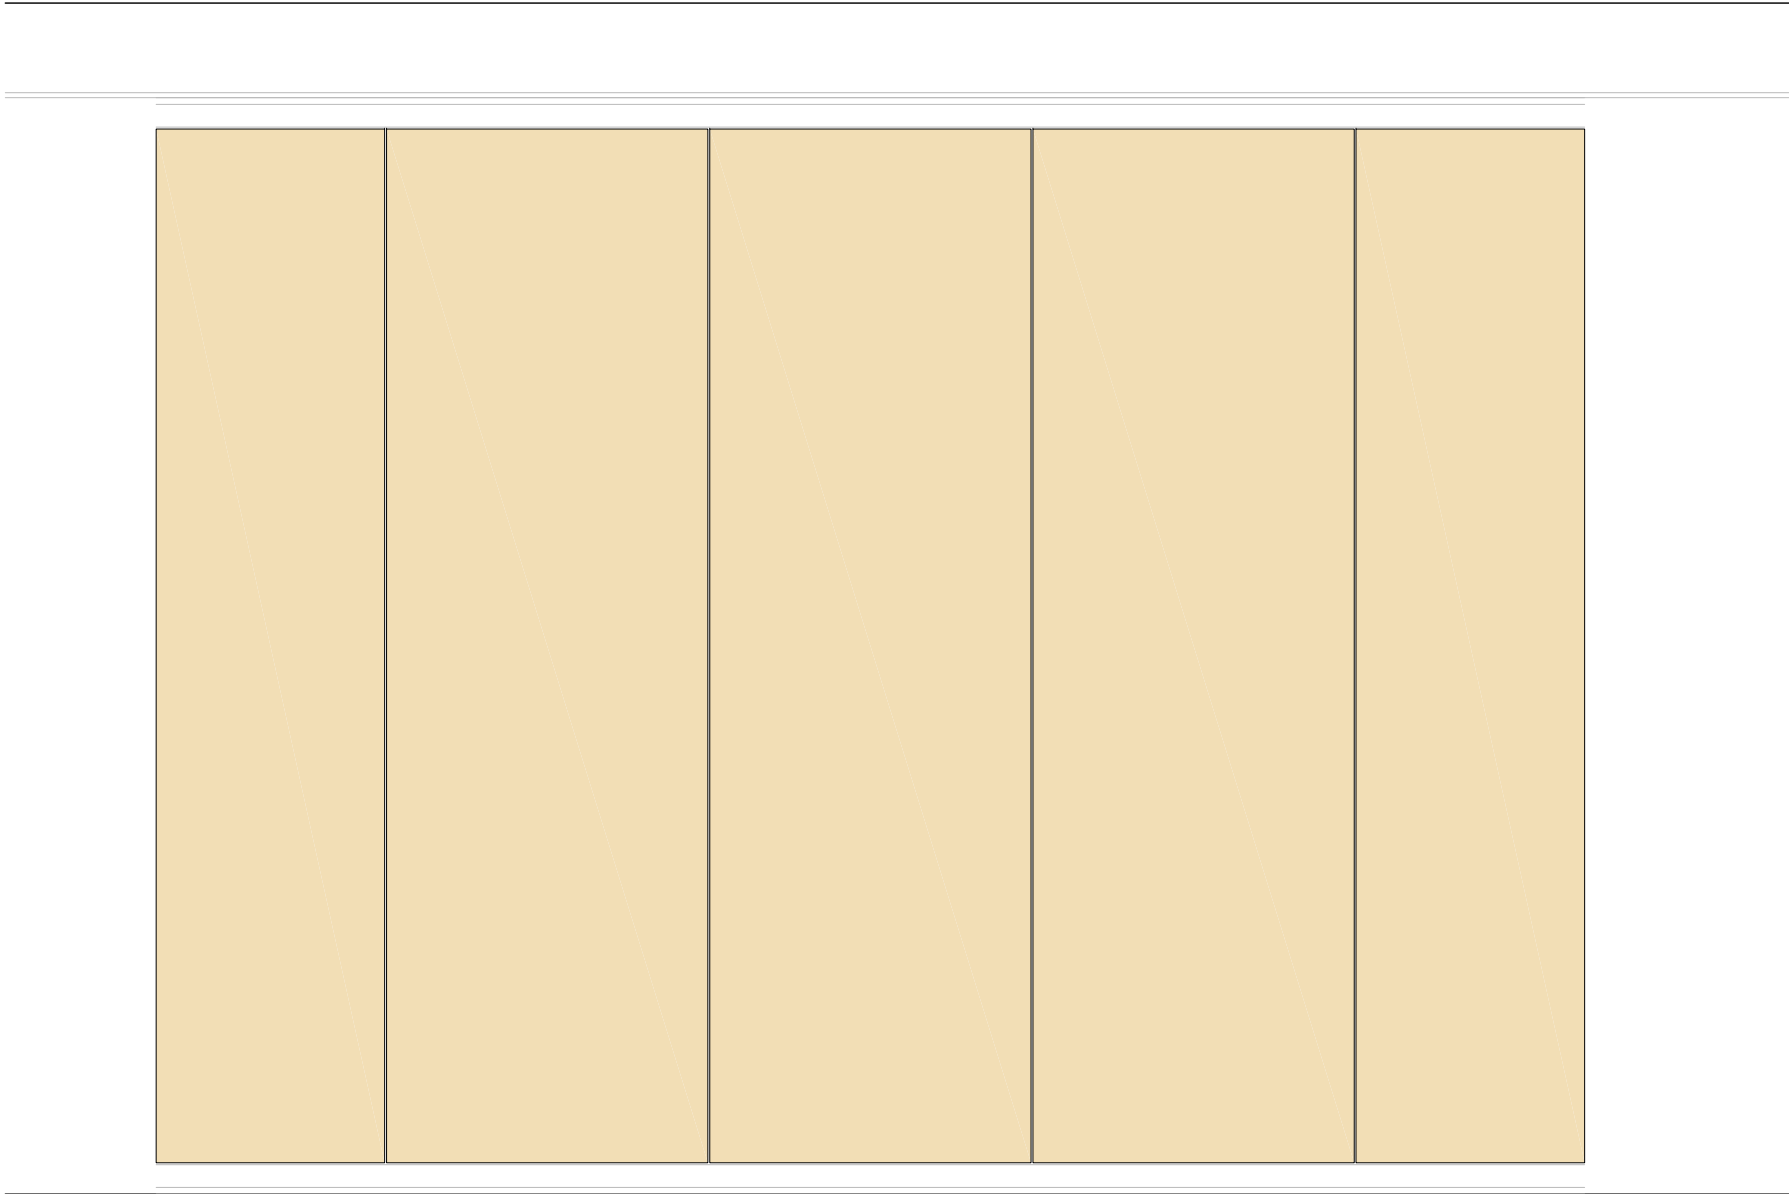

alzado  
e 1:20

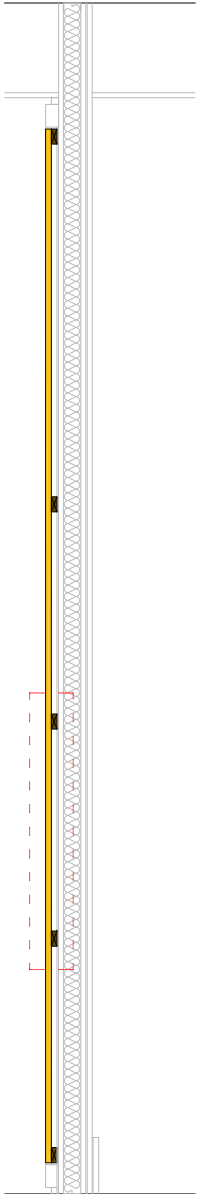

sección  
e 1:20

rastreles horizontales de abeto  
40x15mm

contrachapado abeto WBP 15mm

18

40

15

detalle  
e 1:5

cotas en milímetros

proyecto	Acondicionamiento parcial de la planta baja de la Escuela de Comerç Internacional. ESCI
promotor	Escuela de Comerç Internacional. ESCI
arquitectos	

Justo Orgaz Domínguez  
arquitecto . COAM 17586  
arquitecto . CSAE 55637-B

Ignacio Capapé Aguilar  
arquitecto . COAM 15896  
arquitecto . CSAE 47341-3

expediente	fase	zona	tipo	grupo	número
296	20	-	P	PAM	07

partidas | particiones  
panelado

solida	dibujado	revisado
260327	aaa	ica


control de cambios	cambio 02
.cambio 01 000000	000000

pl. conde 2, 9º dcha. Madrid  
t. 910228086 | f. 910228066  
info@trasbordos.es  
www.trasbordos.es


La información contenida en este plano es confidencial y puede revestir el carácter de reservada. Está destinada exclusivamente a su destinatario. El acceso o uso de este documento, por parte de cualquier otra persona que no esté autorizada, puede ser ilegal. En cumplimiento de lo establecido por la LOPD 15/1999 le comunicamos que los datos personales contenidos en esta comunicación han sido recogidos de los contactos mantenidos por Ud. con personal de trasbordo arquitectura y gerencia de construcción, S.L. o de fuentes accesibles al público, y han sido incorporados a un fichero de contactos cuya finalidad es la de mantener con usted relaciones comerciales y/o profesionales. Para ejercer sus derechos de acceso, rectificación, cancelación y oposición ante el Responsable del Fichero en la dirección de correo electrónico info@trasbordos.es

ACABADO DE TABLEROS CON BARNIZ  
TRANSPARENTE IGNIFUGO MATE AITHONFIRE ECO  
FRX DE FONDO Y ACABADO CON BARNIZ FLAME  
CONTROL PUR.



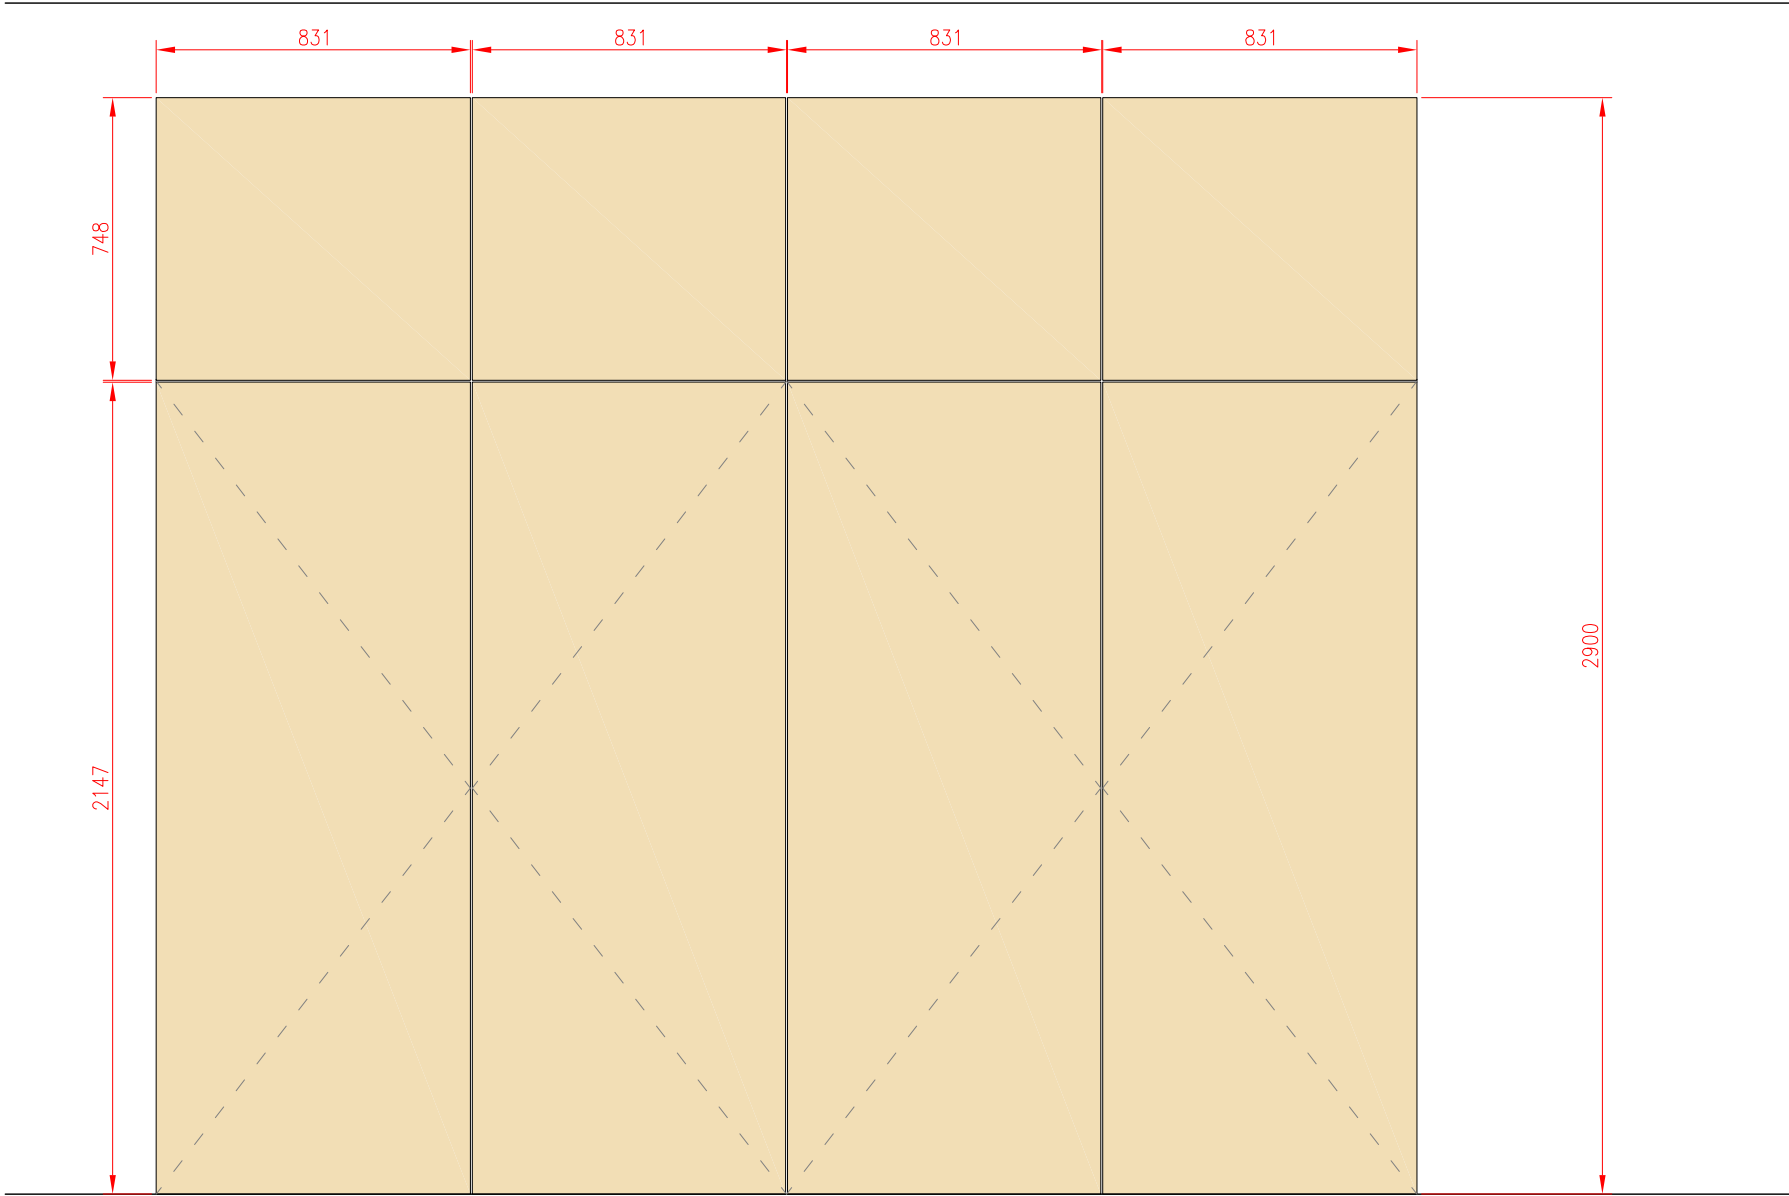

alzado  
e 1:20

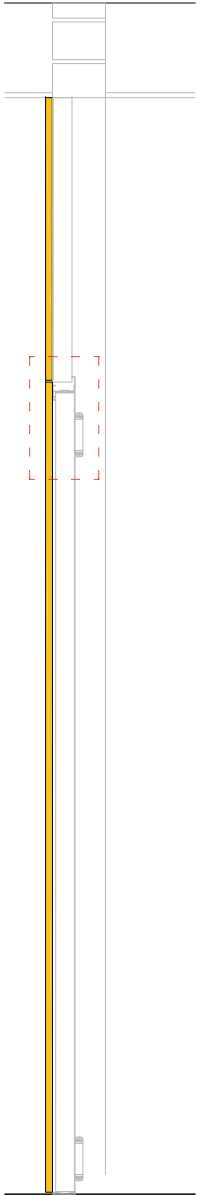


sección  
e 1:20

contrachapado abeto WBP 18mm

5

18

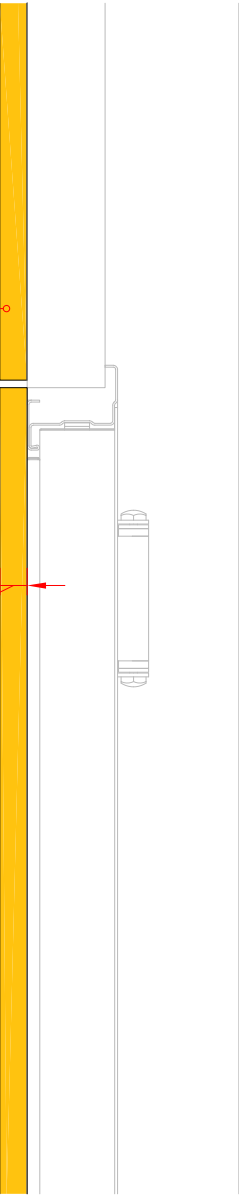

detalle  
e 1:5

cotas en milímetros

proyecto	Acondicionamiento parcial de la planta baja de la Escuela de Comerç Internacional. ESCI
promotor	Escuela de Comerç Internacional. ESCI
arquitectos	

Justo Orgaz Domínguez  
arquitecto - COAM 17586  
arquitecto - CSDE 55637-B

Ignacio Capapé Aguilar  
arquitecto - COAM 15896  
arquitecto - CSDE 47341-3


expediente	fase	zona	tipo	grupo	número
296	20	-	P	PAM	08
descripción					
partidas   particiones panelado de puertas existentes					
solida	dibujado		revisado		
260327	aaa		ica		

control de cambios	cambio 02
.cambio 01 000000	000000




pl. correo 2, 9º dcha. model  
191028086 | 191028086  
info@trasbordos.es  
www.trasbordos.es

La información contenida en este plano es confidencial y puede revestir el carácter de reservada. Está destinada exclusivamente a su destinatario. El acceso o uso de este documento, por parte de cualquier otra persona que no esté autorizada, puede ser ilegal. En cumplimiento de lo establecido por la LOPD 15/1999 le comunicamos que los datos personales contenidos en esta comunicación han sido recogidos de los contactos mantenidos por Ud. con personal de trasbordo arquitectura y gerencia de construcción, S.L. o de fuentes accesibles al público, y han sido incorporados a un fichero de contactos cuya finalidad es la de mantener con usted relaciones comerciales y/o profesionales. Para ejercer sus derechos de acceso, rectificación, cancelación y oposición ante el Responsable del Fichero en la dirección de correo electrónico info@trasbordos.es

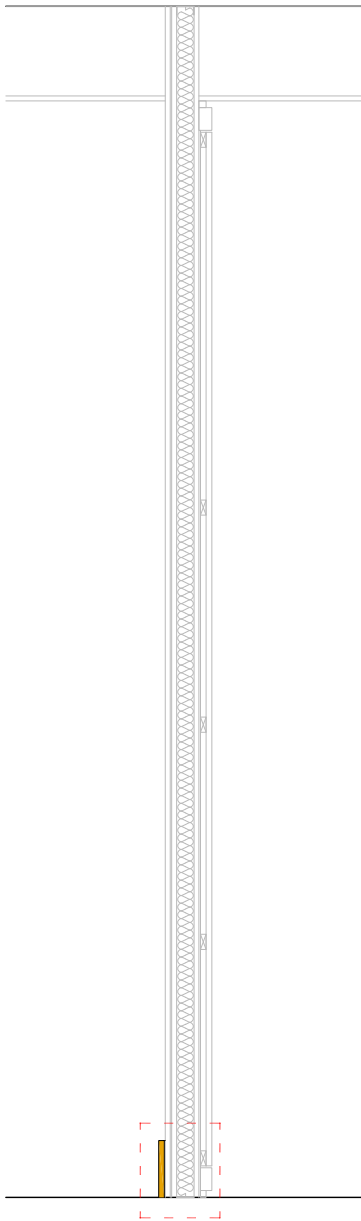

sección  
e 1:20

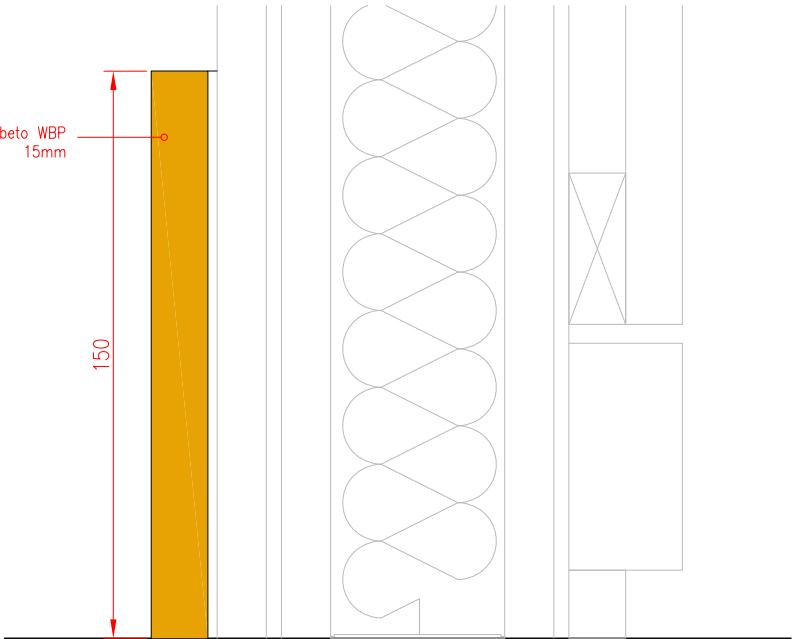

detalle  
e 1:2

cotas en milímetros

ACABADO DE TABLEROS CON BARNIZ  
TRANSPARENTE IGNIFUGO MATE AITHONFIRE ECO  
FRX DE FONDO Y ACABADO CON BARNIZ FLAME  
CONTROL PUR.

proyecto	Acondicionamiento parcial de la planta baja de la Escola de Comerç Internacional. ESCI
promotor	Escola de Comerç Internacional. ESCI
arquitectos	

expediente	fase	zona	tipo	grupo	número
296	20	-	P	PAM	09

control de cambios
.cambio 01
000000

.cambio 02
000000

descripción
partidas   particiones rodapié



salida	dibujado	revisado
260327	aaa	ica

Justo Orgaz Domínguez    Ignacio Capapé Aguilar  
arquitecto - COAM 17586    arquitecto - COAM 13898  
arquitecto - CSCAE 55637-8    arquitecto - CSCAE 47341-3



pl. cordón 2, 5º planta, Madrid  
España 28002  
info@trashedbordo.es  
www.trashedbordo.es

La información contenida en este plano es confidencial y puede revestir el carácter de reservada. Está destinada exclusivamente a su destinatario. El acceso o uso de este documento, por parte de cualquier otra persona que no esté autorizada, puede ser ilegal. En cumplimiento de lo establecido por la LOPD 15/1999 le comunicamos que los datos personales contenidos en esta comunicación han sido recogidos de los contactos mantenidos por Ud. con personal de trashedbordo arquitectura y gestión de construcción, S.L. o de fuentes accesibles al público, y han sido incorporados a un fichero de contactos cuya finalidad es la de mantener con usted relaciones comerciales y/o profesionales. Podrá ejercer sus derechos de acceso, rectificación, cancelación y oposición ante el Responsable del Fichero en la dirección de correo electrónico info@trashedbordo.es

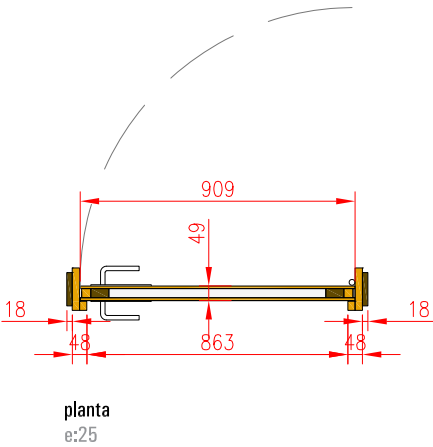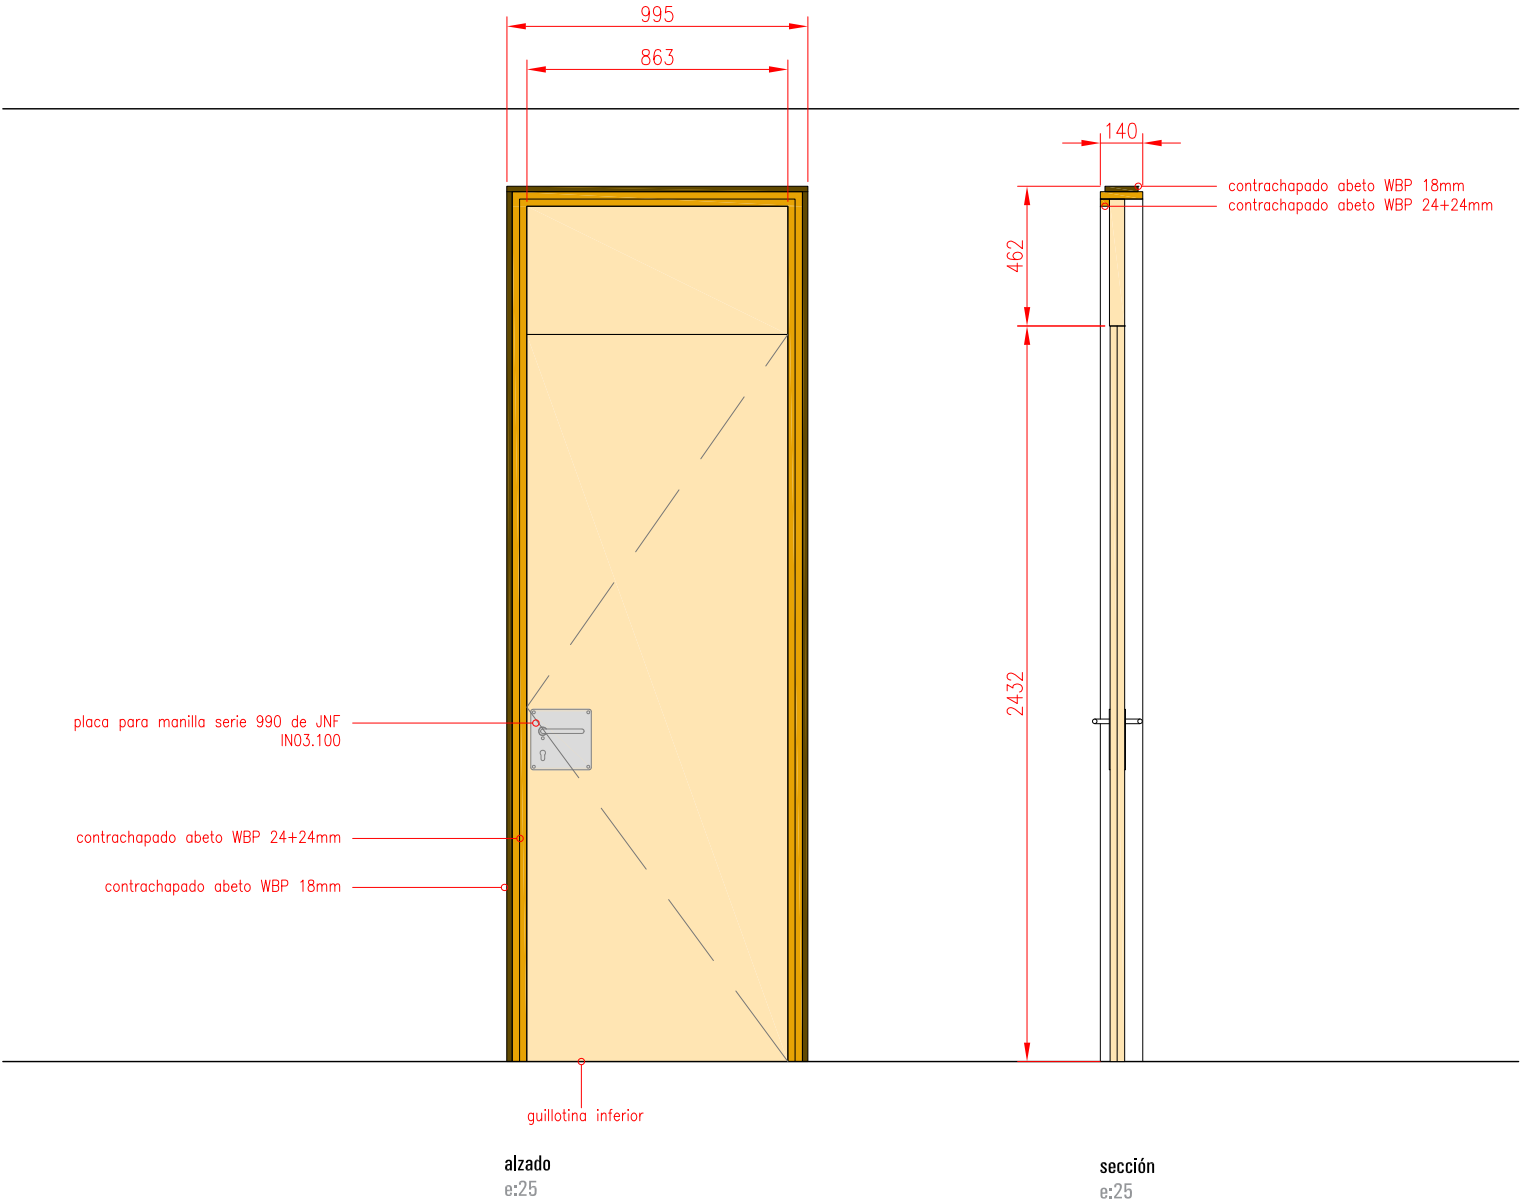

- HOJAS DE PUERTAS FORMADAS POR
- 1.bastidor de alistonado finger
  - 2.Caras de 10mm de contrachapado abeto W
  - 3.Cantos de 24mm de contrachapado abeto
  - 4.Núcleo de tablero de alta densidad

ACABADO DE TABLEROS CON BARNIZ  
TRANSPARENTE IGNÍFUGO MATE AITHONFIRE EC  
FRX DE FONDO Y ACABADO CON BARNIZ FLAM  
CONTROL PUR.

cotas en milímetros

proyecto  
Acondicionamiento parcial de la planta baja de la  
Escuela de Comerç Internacional. ESCI

promotor  
Escuela de Comerç Internacional. ESCI

arquitectos

expediente	fase	zona	tipo	grupo	número
296	20	-	P	PAM	10
descripción					
partidas   particiones puerta abatible					

control de cambios  
.cambio 01  
000000

.cambio 02  
000000

Justo Orgaz Domínguez  
arquitecto . COAM 17586  
arquitecto . CSCAE 55637-8



Ignacio Capapé Aguilar  
arquitecto. COAM 16898  
arquitecto. CSCAE 47341-3

salida	dibujado	revisado
260327	aaa	ica

**trasbordo**  
arquitectura | gerencia de construcción

pl. cordón 2, 3º dcha. manija  
+51 91228080 | 911228080  
info@trasbordoes  
www.trasbordoes

La información contenida en este plano es confidencial y puede revestir el carácter de reservada. Está destinada exclusivamente a su destinatario. El acceso o uso de este documento, por parte de cualquier otra persona que no esté autorizada, puede ser ilegal. En cumplimiento de lo establecido por la LOPD 15/1999, le comunicamos que los datos personales contenidos en esta comunicación han sido recogidos de los contactos mantenidos por Uds. con personal de trasbordo arquitectura y gerencia de construcción, s.l. o de fuentes accesibles al público, y han sido incorporados a un fichero de contactos cuya finalidad es la de mantener con usted relaciones comerciales y/o profesionales. Podrá ejercer sus derechos de acceso, rectificación, cancelación y oposición ante el Responsable del fichero en la dirección de correo electrónico info@trasbordoes.

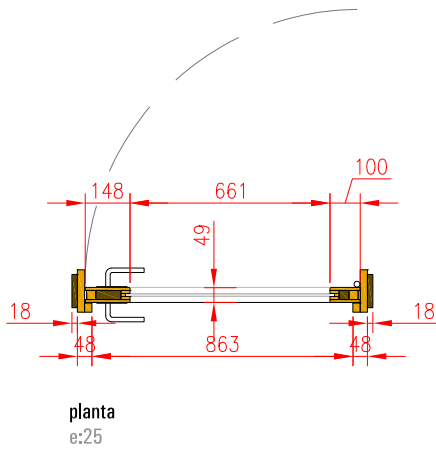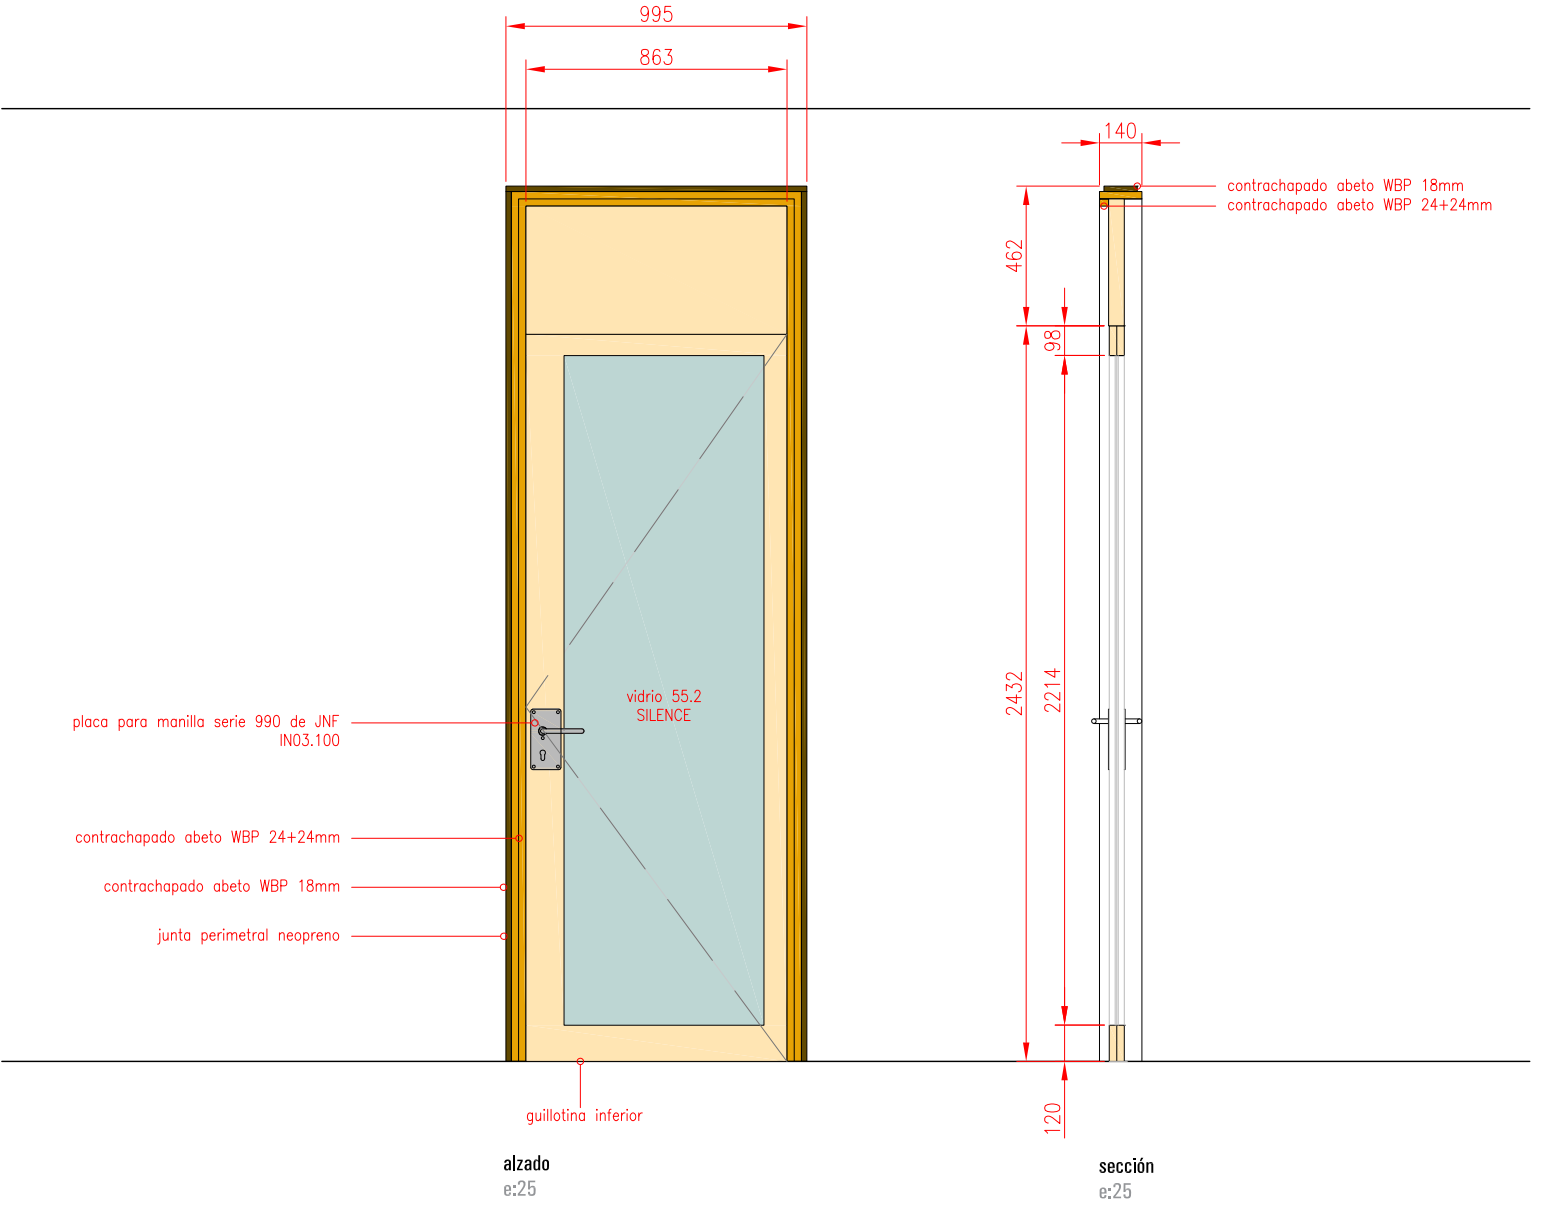

- HOJAS DE PUERTAS FORMADAS POR
- 1.bastidor de alistonado finger
  - 2.Caras de 10mm de contrachapado abeto WBP
  - 3.Cantos de 24mm de contrachapado abeto WBP
  - 4.Núcleo de tablero de alta densidad
  - 5.Vidrio 55.2 SILENCE
- ACABADO DE TABLEROS CON BARNIZ  
TRANSPARENTE IGNIFUGO MATE AITHONFIRE ECO  
FRX DE FONDO Y ACABADO CON BARNIZ FLAME  
CONTROL PUR.

cotas en milímetros

proyecto  
Acondicionamiento parcial de la planta baja de la  
Escola de Comerç Internacional. ESCI

promotor  
Escola de Comerç Internacional. ESCI

arquitectos

Justo Orgaz Domínguez  
arquitecto. COAM 17586  
arquitecto. CSOAE 55637-8

Ignacio Capapé Aguilar  
arquitecto. COAM 15898  
arquitecto. CSOAE 47341-3


expediente	fase	zona	tipo	grupo	número
296	20	-	P	PAM	11
descripción					
partidas   particiones puerta abatible de vidrio					
salida	dibujado	revisado			
260327	aaa	ica			

control de cambios  
cambio 01  
000000


cambio 02  
000000



La información contenida en este plano es confidencial y puede revestir el carácter de reservada. Está destinada exclusivamente a su destinatario. El acceso o uso de este documento, por parte de cualquier otra persona que no esté autorizada, puede ser ilegal. En cumplimiento de lo establecido por la LOPD 15/1999 le comunicamos que los datos personales contenidos en esta comunicación han sido recogidos de los contactos mantenidos por Ud. con personal de trاسبordo arquitectura y gerencia de construcción, S.L. o de fuentes accesibles al público, y han sido incorporados a un fichero de contactos cuya finalidad es la de mantener con usted relaciones comerciales y/o profesionales. Podrá ejercer sus derechos de acceso, rectificación, cancelación y oposición ante el Responsable del Fichero en la dirección de correo electrónico info@trاسبordo.es

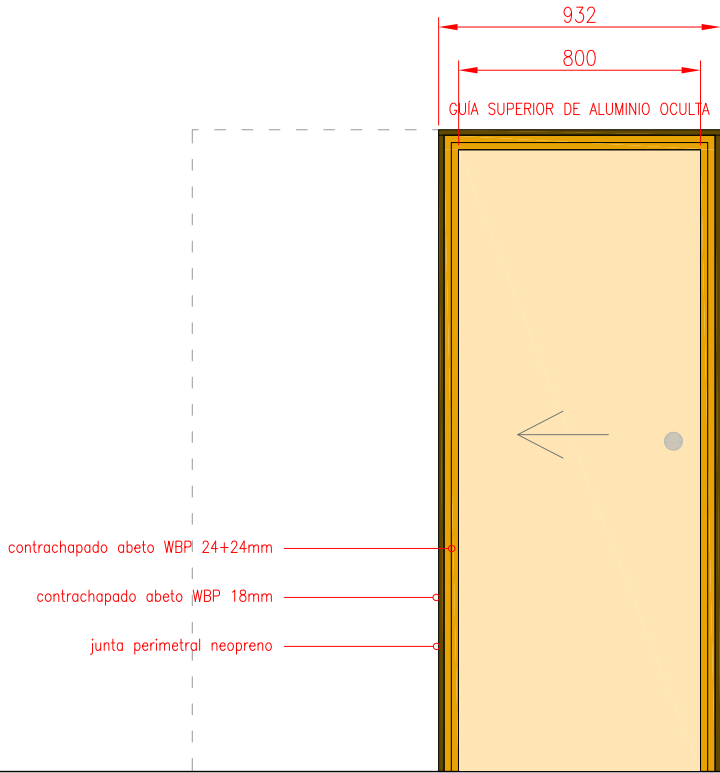

alzado  
e:25

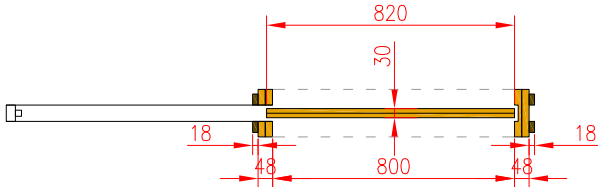

planta  
e:25

HOJAS DE PUERTAS FORMADAS POR  
1.Tablero contrachapado de abeto WBP 15+15mm

ACABADO DE TABLEROS CON BARNIZ  
TRANSPARENTE IGNÍFUGO MATE AITHONFIRE ECO  
FRX DE FONDO Y ACABADO CON BARNIZ FLAM  
CONTROL PUR.

cotas en milímetros

proyecto  
Acondicionamiento parcial de la planta baja de la  
Escola de Comerç Internacional. ESCI  
promotor  
Escola de Comerç Internacional. ESCI  
arquitectos

Justo Orgaz Domínguez  
arquitecto . COAM 17586  
arquitecto . C.SCAE 55637-8  
Ignacio Capapé Aguilar  
arquitecto. COAM 15898  
arquitecto. C.SCAE 47341-3

expediente	fase	zona	tipo	grupo	número
296	20	-	P	PAM	12
descripción					
partidas   particiones puerta corredera					
salida	dibujado			revisado	
260327	aaa			ica	


control de cambios  
cambio 01  
000000

cambio 02  
000000




pl. cordón 2, 3º dcha. manilla  
915228960 | 915228960  
info@trasbordoes  
www.trasbordoes

La información contenida en este plano es confidencial y puede revestir el carácter de reservada. Está destinada exclusivamente a su destinatario. El acceso o uso de este documento, por parte de cualquier otra persona que no esté autorizada, puede ser ilegal. En cumplimiento de lo establecido por la LOPD 15/1999, le comunicamos que los datos personales contenidos en esta comunicación han sido recogidos de los contactos mantenidos por Uds. con personal de trasbordo arquitectura y gerencia de construcción, s.l. o de fuentes accesibles al público, y han sido incorporados a un fichero de contactos cuya finalidad es la de mantener con usted relaciones comerciales y/o profesionales. Podrá ejercer sus derechos de acceso, rectificación, cancelación y oposición ante el Responsable del fichero en la dirección de correo electrónico info@trasbordoes

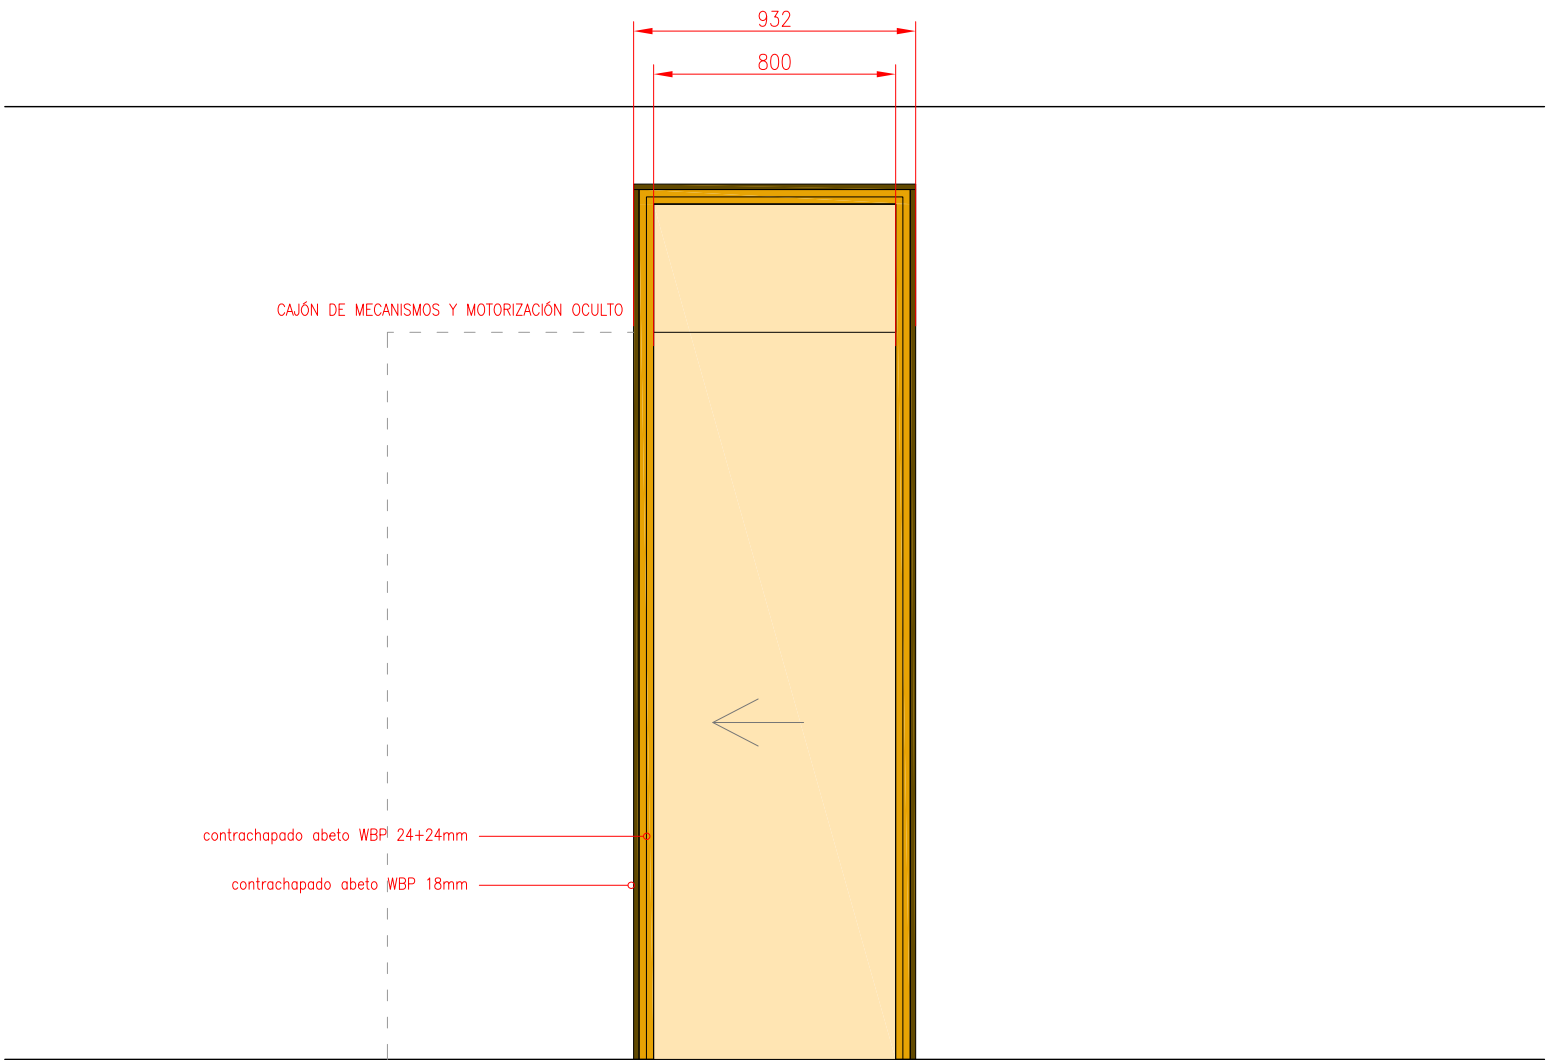

alzado  
e:25

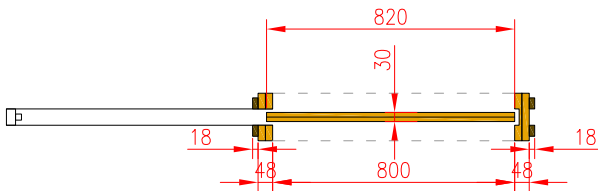

planta  
e:25

cotas en milímetros

HOJAS DE PUERTAS FORMADAS POR  
1.Tablero contrachapado de abeto WBP 15+15mm  
  
ACABADO DE TABLEROS CON BARNIZ  
TRANSPARENTE IGNIFUGO MATE AITHONFIRE ECO  
FRX DE FONDO Y ACABADO CON BARNIZ FLAME  
CONTROL PUR.

proyecto  
Acondicionamiento parcial de la planta baja de la  
Escola de Comerç Internacional. ESCI  
promotor  
Escola de Comerç Internacional. ESCI  
arquitectos

expediente	fase	zona	tipo	grupo	número
296	20	-	P	PAM	13

control de cambios  
.cambio 01  
000000

.cambio 02  
000000

descripción  
partidas | particiones  
puerta corredera automática


salida	dibujado	revisado
260327	aaa	ica

Justo Orgaz Domínguez  
arquitecto - COAM 17586  
arquitecto - CSCE 55637-8  
Ignacio Capapé Aguilar  
arquitecto - COAM 15898  
arquitecto - CSCE 47341-3




planta 2.ª planta, planta  
de trاسبordo es  
info@trاسبordo.es  
www.trاسبordo.es


La información contenida en este plano es confidencial y puede revestir el carácter de reservada. Está destinada exclusivamente a su destinatario. El acceso o uso de este documento, por parte de cualquier otra persona que no esté autorizada, puede ser ilegal. En cumplimiento de lo establecido por la LOPD 15/1999 le comunicamos que los datos personales contenidos en esta comunicación han sido recogidos de los contactos mantenidos por Ud. con personal de trاسبordo arquitectura y gerencia de construcción, S.L. o de fuentes accesibles al público, y han sido incorporados a un fichero de contactos cuya finalidad es la de mantener con usted relaciones comerciales y/o profesionales. Podrá ejercer sus derechos de acceso, rectificación, cancelación y oposición ante el Responsable del Fichero en la dirección de correo electrónico info@trاسبordo.es

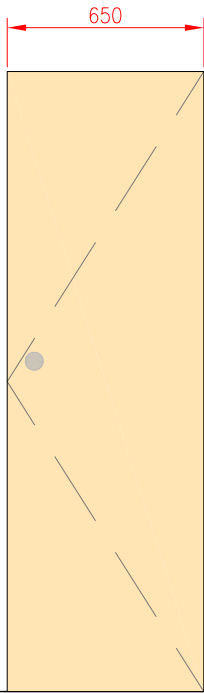

alzado  
e:25

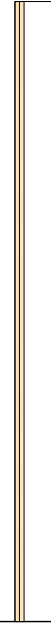

sección  
e:25

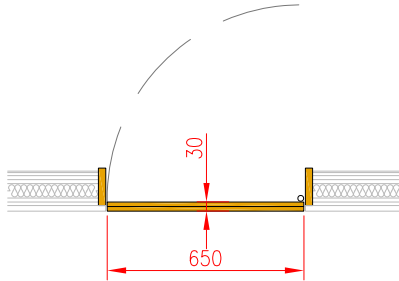

planta  
e:25

HOJAS DE PUERTAS FORMADAS POR  
1.Tablero contrachapado de abeto WBP 15+15mm

ACABADO DE TABLEROS CON BARNIZ  
TRANSPARENTE IGNÍFUGO MATE AITHONFIRE ECO  
FRX DE FONDO Y ACABADO CON BARNIZ FLAM  
CONTROL PUR.

cotas en milímetros

proyecto  
Acondicionamiento parcial de la planta baja de la  
Escuela de Comerç Internacional. ESCI  
promotor  
Escuela de Comerç Internacional. ESCI  
arquitectos

Justo Orgaz Domínguez  
arquitecto . COAM 17586  
arquitecto . C.SCAE 55637-8  
Ignacio Capapé Aguilar  
arquitecto. COAM 16898  
arquitecto. C.SCAE 47341-3


expediente	fase	zona	tipo	grupo	número	control de cambios
296	20	-	P	PAM	14	.cambio 01 000000
descripción						
partidas   particiones puerta cabina de aseos						
salida	dibujado	revisado				
260327	aaa	ica				

trasbordo


arquitectura | gerencia de construcción

pl. cordón 2, 3ª dcha. manil  
915228960 | 915228960  
info@trasbordoes  
www.trasbordoes

La información contenida en este plano es confidencial y puede revestir el carácter de reservada. Está destinada exclusivamente a su destinatario. El acceso o uso de este documento, por parte de cualquier otra persona que no esté autorizada, puede ser ilegal. En cumplimiento de lo establecido por la LOPD 15/1999, le comunicamos que los datos personales contenidos en esta comunicación han sido recogidos de los contactos mantenidos por Ud. con personal de trasbordo arquitectura y gerencia de construcción, s.l. o de fuentes accesibles al público, y han sido incorporados a un fichero de contactos cuya finalidad es la de mantener con usted relaciones comerciales y/o profesionales. Podrá ejercer sus derechos de acceso, rectificación, cancelación y oposición ante el Responsable del fichero en la dirección de correo electrónico info@trasbordoes

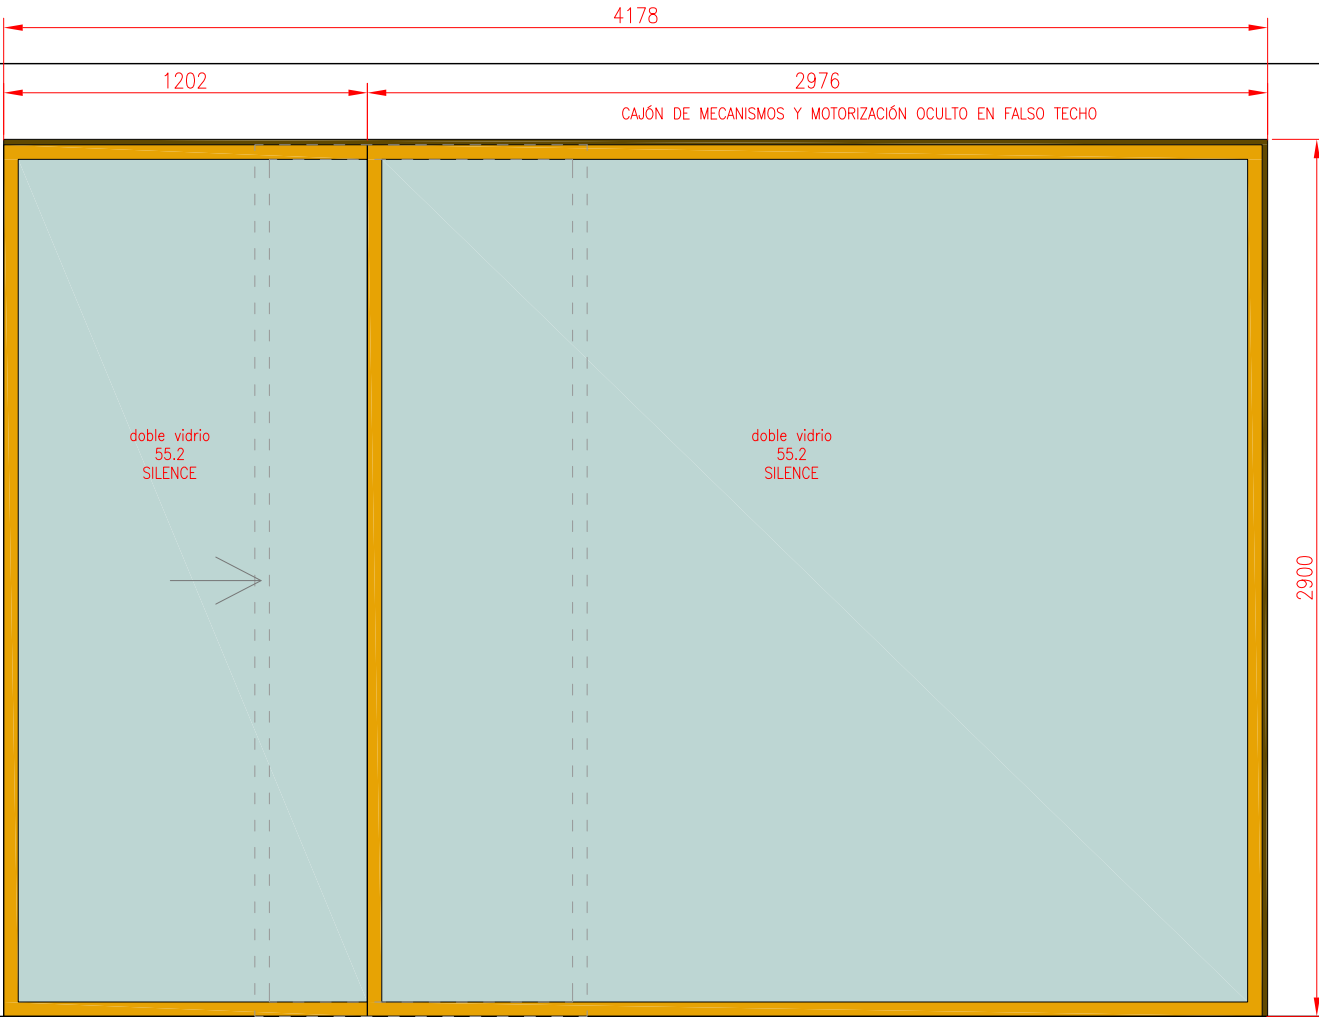

alzado  
e:25

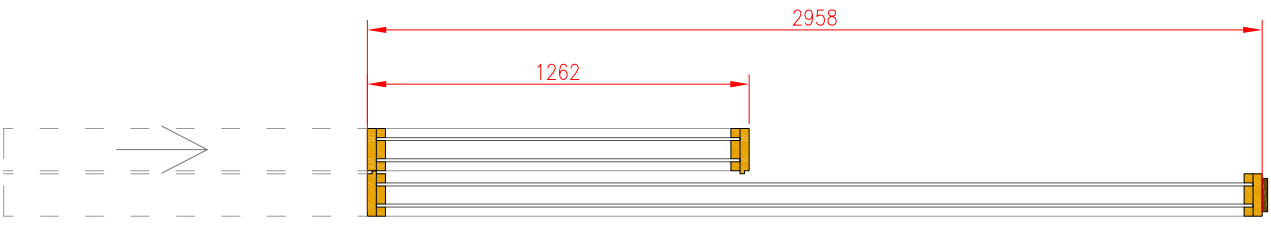

planta  
e:25

ACABADO DE TABLEROS CON BARNIZ  
TRANSPARENTE IGNIFUGO MATE AITHONFIRE ECO  
FRX. DE FONDO Y ACABADO CON BARNIZ FLAME  
CONTROL PUR.

cotas en milímetros

proyecto  
Acondicionamiento parcial de la planta baja de la  
Escola de Comerç Internacional. ESCI

promotor  
Escola de Comerç Internacional. ESCI

arquitectos

expediente	fase	zona	tipo	grupo	número
296	20	-	P	PAM	16

control de cambios  
cambio 01  
000000

cambio 02  
000000

descripción  
partidas | particiones  
frente corredera automática cantina

salida	dibujado	revisado
260327	aaa	ica

Justo Orgaz Domínguez  
arquitecto, COAM 17586  
arquitecto, CSCAE 55637-8


Ignacio Capapé Aguilar  
arquitecto, COAM 15898  
arquitecto, CSCAE 47341-3




pl. cordón 2, 5ª planta, Madrid  
tel. 91 544 11 22  
info@trasbordo.es  
www.trasbordo.es

La información contenida en este plano es confidencial y puede revestir el carácter de reservada. Está destinada exclusivamente a su destinatario. El acceso o uso de este documento, por parte de cualquier otra persona que no esté autorizada, puede ser ilegal. En cumplimiento de lo establecido por la LOPD 15/1999. Le comunicamos que los datos personales contenidos en esta comunicación han sido recogidos de los contactos mantenidos por Ud. con personal de trasbordo arquitectura y gestión de construcción, S.L. o de fuentes accesibles al público, y han sido incorporados a un fichero de contactos cuya finalidad es la de mantener con usted relaciones comerciales y/o profesionales. Podrá ejercer sus derechos de acceso, rectificación, cancelación y oposición ante el Responsable del Fichero en la dirección de correo electrónico info@trasbordo.es



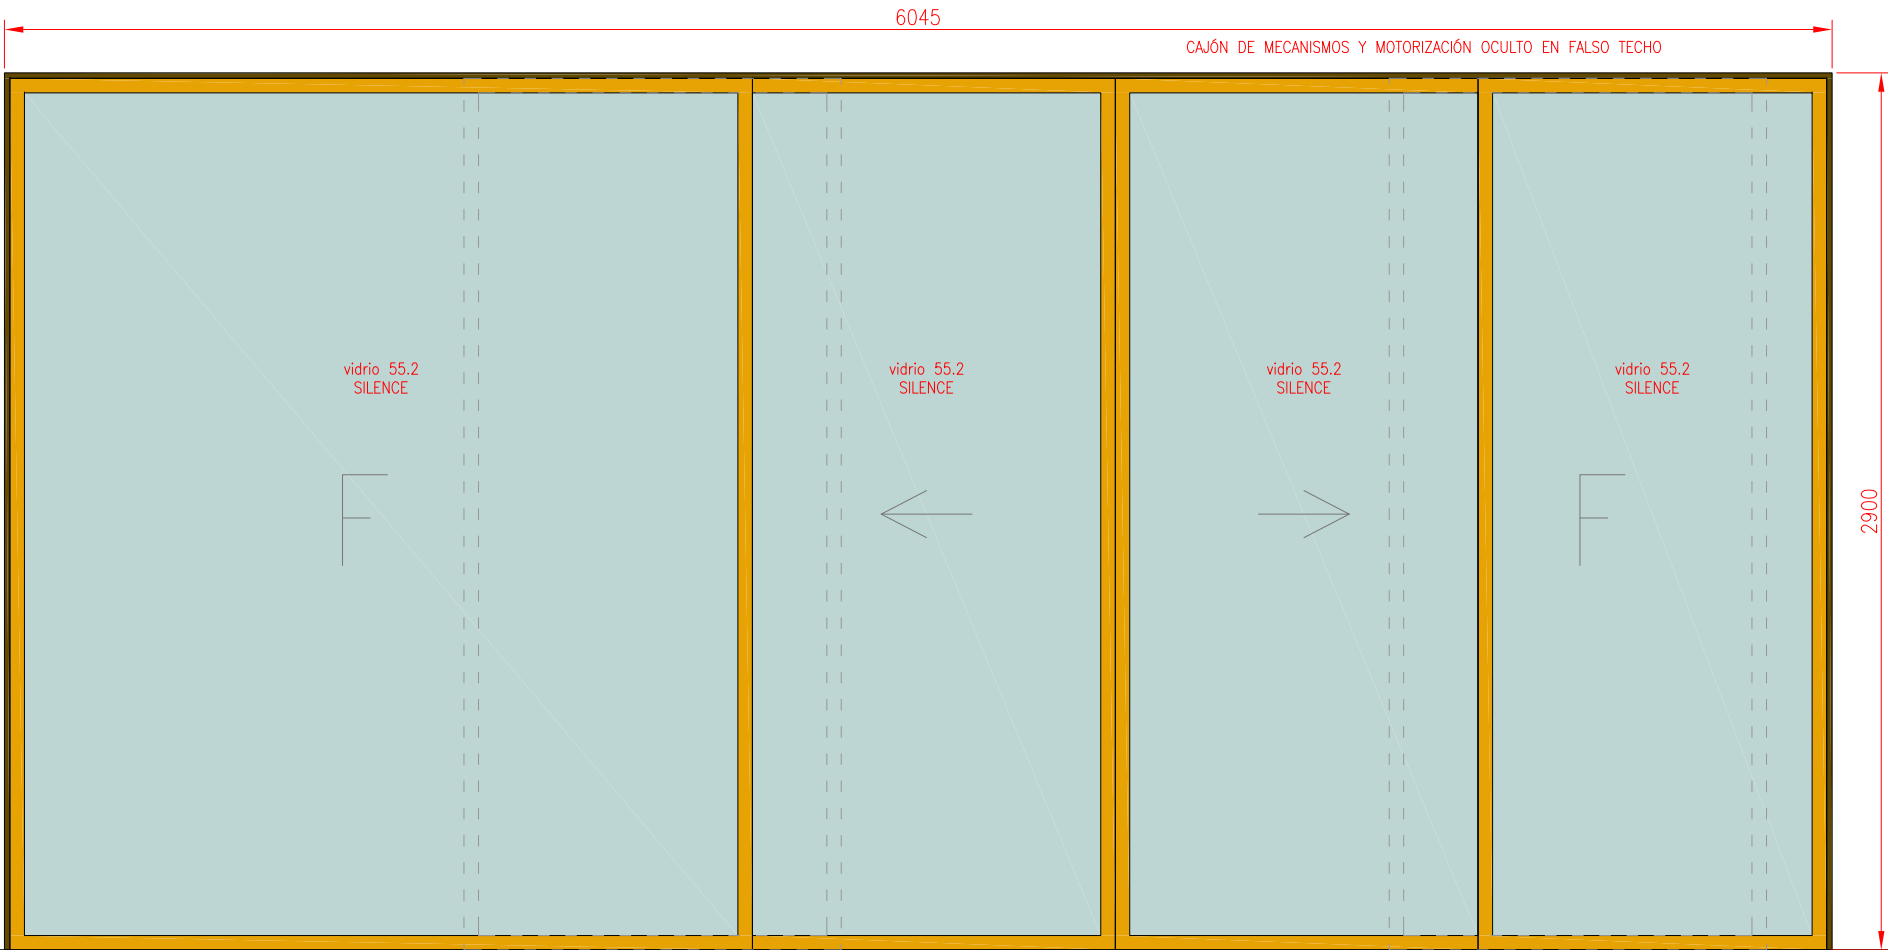

alzado  
e:25

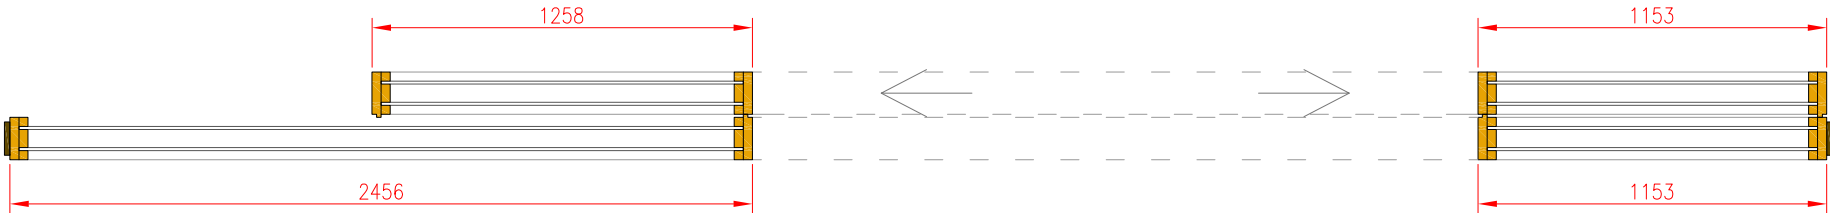

planta  
e:25

cotas en milímetros

proyecto	Acondicionamiento parcial de la planta baja de la Escuela de Comerç Internacional. ESCI
promotor	Escuela de Comerç Internacional. ESCI
arquitectos	

Justo Orgaz Domínguez  
arquitecto . COAM 17586  
arquitecto . CSDE 55637-B

Ignacio Capapé Aguilar  
arquitecto . COAM 15896  
arquitecto . CSDE 47341-3

expediente	fase	zona	tipo	grupo	número	control de cambios
296	20	-	P	PAM	17	000000

partidas | particiones  
frente corredera auto. vestibulo


solida	dibujado	revisado
260327	aaa	ica

ACABADO DE TABLEROS CON BARNIZ  
TRANSPARENTE IGNIFUGO MATE AITHONFIRE ECO  
FRX DE FONDO Y ACABADO CON BARNIZ FLAME  
CONTROL PUR.

La información contenida en este plano es confidencial y puede revestir el carácter de reservada. Está destinada exclusivamente a su destinatario. El acceso o uso de este documento, por parte de cualquier otra persona que no esté autorizada, puede ser ilegal. En cumplimiento de lo establecido por la LOPD 15/1999 le comunicamos que los datos personales contenidos en esta comunicación han sido recogidos de los contactos mantenidos por Ud. con personal de trasbordo arquitectura y gerencia de construcción, S.L. o de fuentes accesibles al público, y han sido incorporados a un fichero de contactos cuya finalidad es la de mantener con usted relaciones comerciales y/o profesionales. Para ejercer sus derechos de acceso, rectificación, cancelación y oposición ante el Responsable del Fichero en la dirección de correo electrónico [info@trasbordoes.com](mailto:info@trasbordoes.com)

pl. cambio 2, 9º dcha. módulo  
191028006 | 191028006  
[info@trasbordoes.com](mailto:info@trasbordoes.com)  
[www.trasbordoes.com](http://www.trasbordoes.com)



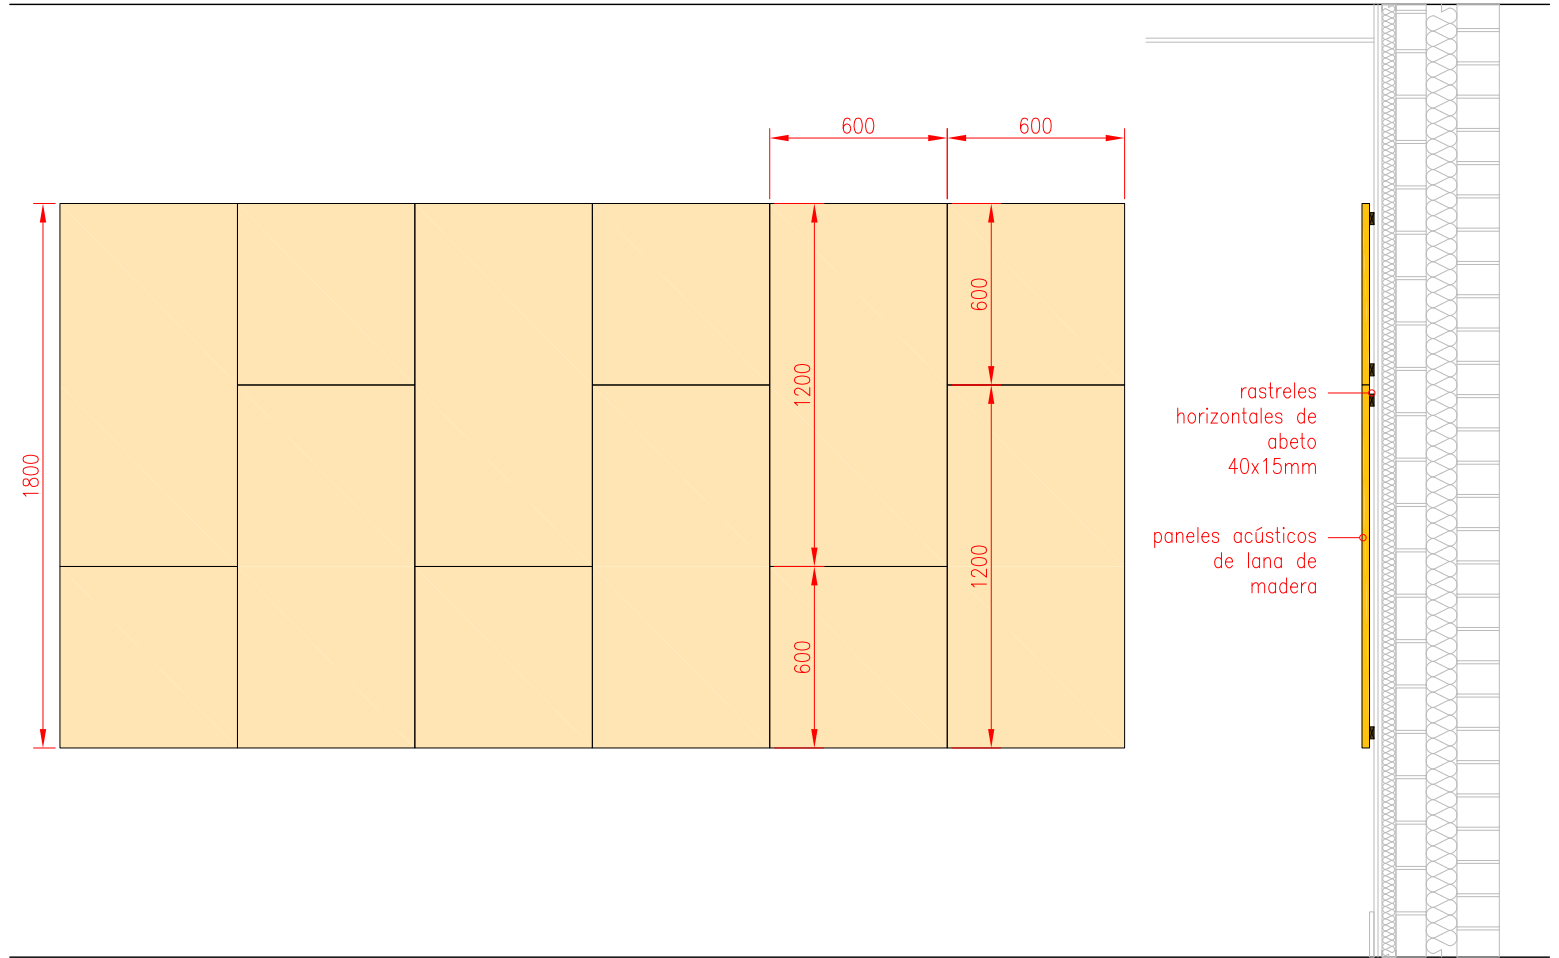

alzado  
e:25

sección  
e:25

cotas en milímetros

proyecto	Acondicionamiento parcial de la planta baja de la Escola de Comerç Internacional. ESCI
promotor	Escola de Comerç Internacional. ESCI
arquitectos	

Justo Orgaz Domínguez  
arquitecto - COAM 17586  
arquitecto - CSCAE 55637-8

Ignacio Capapé Aguilar  
arquitecto - COAM 15898  
arquitecto - CSCAE 47341-3

expediente	fase	zona	tipo	grupo	número
296	20	-	P	RVP	05
descripción					
partidas   particiones panelado tablero de lana de madera					
salida	dibujado	revisado			
260327	aaa	ica			

control de cambios
cambio 01
000000


cambio 02
000000

trashedbordo  
arquitectos | gerencia de construcción


pl. cordón 2, 5º planta, edificio  
de oficinas, torre de oficinas  
info@trashedbordo.es  
www.trashedbordo.es

La información contenida en este plano es confidencial y puede revestir el carácter de reservada. Está destinada exclusivamente a su destinatario. El acceso o uso de este documento, por parte de cualquier otra persona que no esté autorizada, puede ser ilegal. En cumplimiento de lo establecido por la LOPD 15/1999 le comunicamos que los datos personales contenidos en esta comunicación han sido recogidos de los contactos mantenidos por Ud. con personal de trashedbordo arquitectura y gerencia de construcción, S.L. o de fuentes accesibles al público, y han sido incorporados a un fichero de contactos cuya finalidad es la de mantener con usted relaciones comerciales y/o profesionales. Podrá ejercer sus derechos de acceso, rectificación, cancelación y oposición ante el Responsable del Fichero en la dirección de correo electrónico info@trashedbordo.es




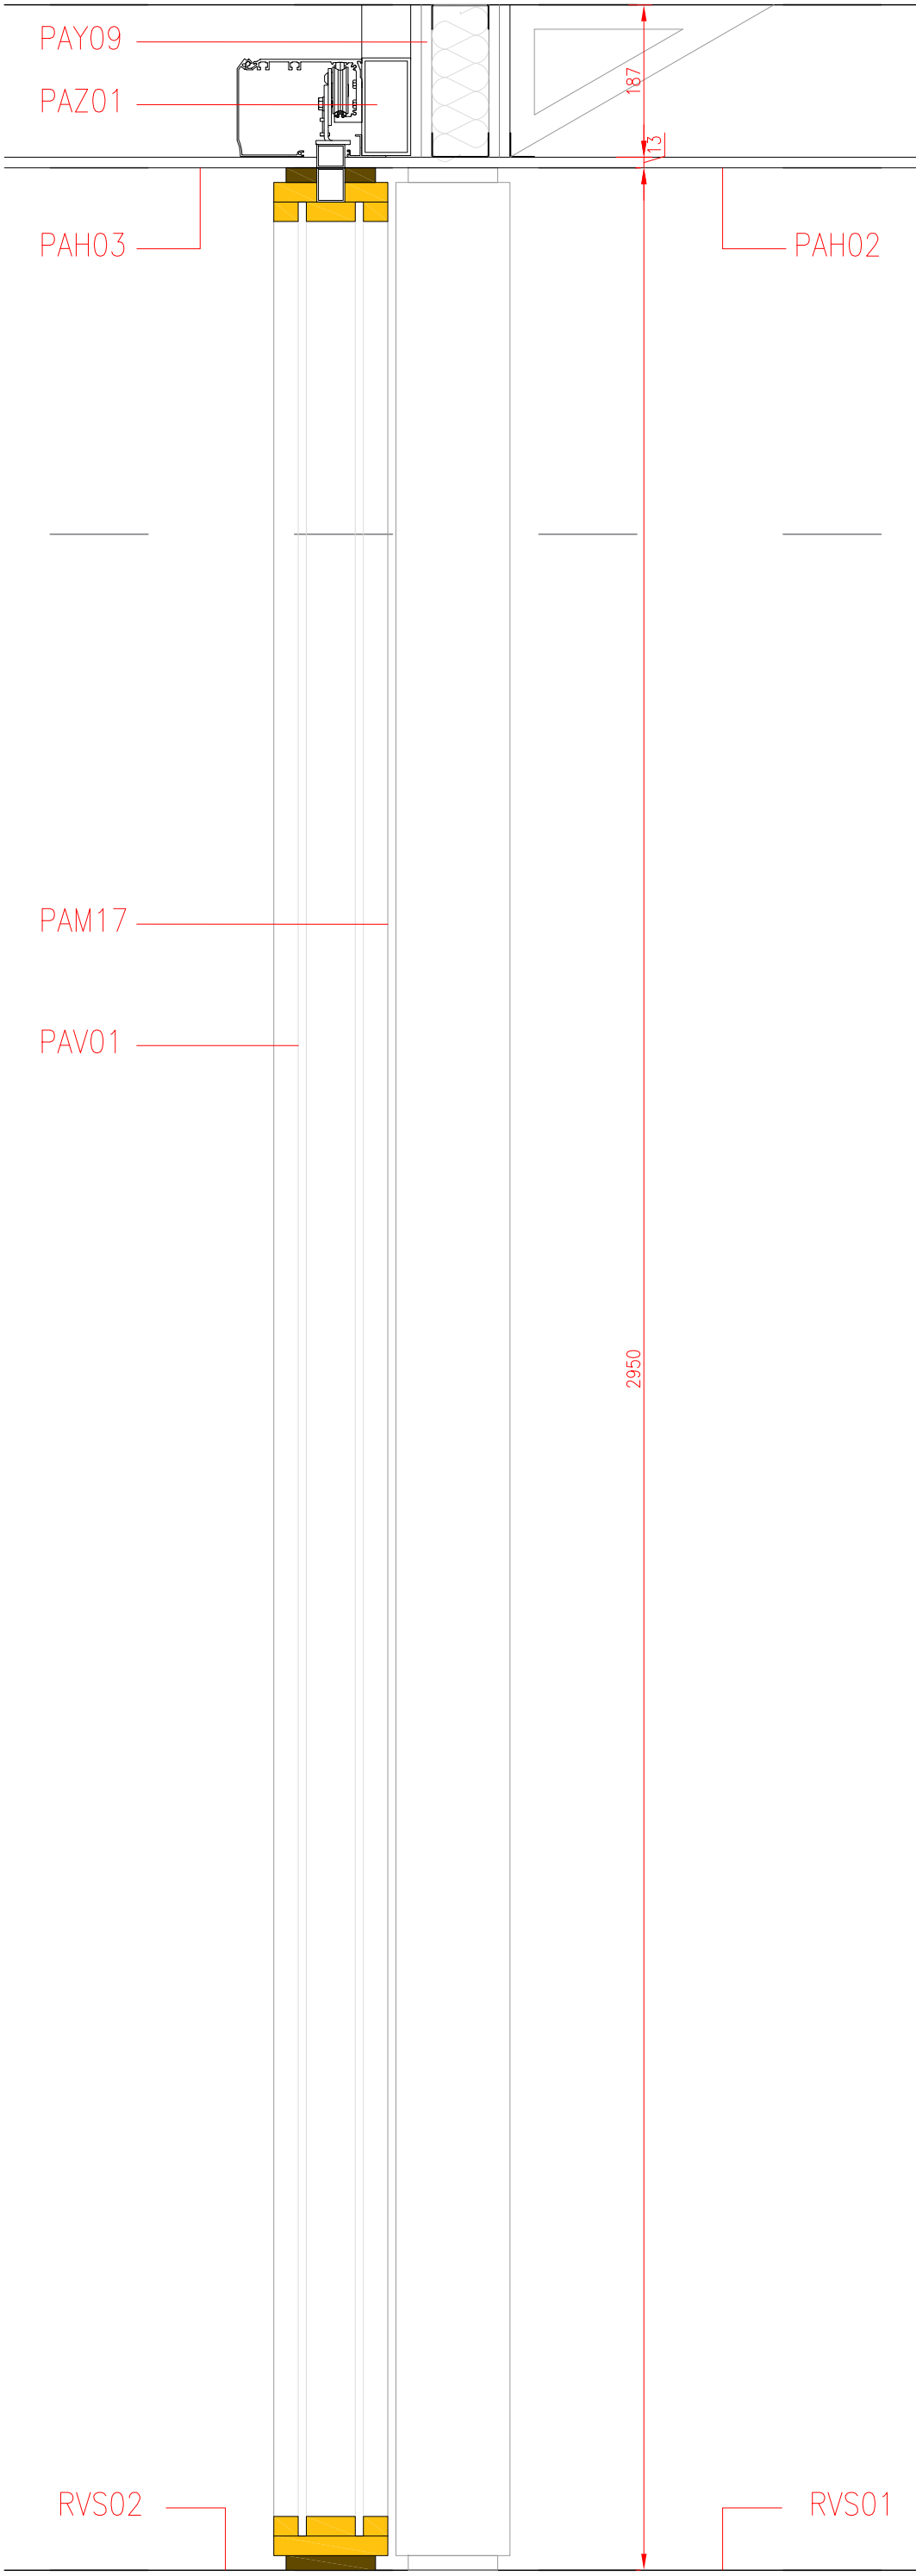


sección S1  
e 1:8

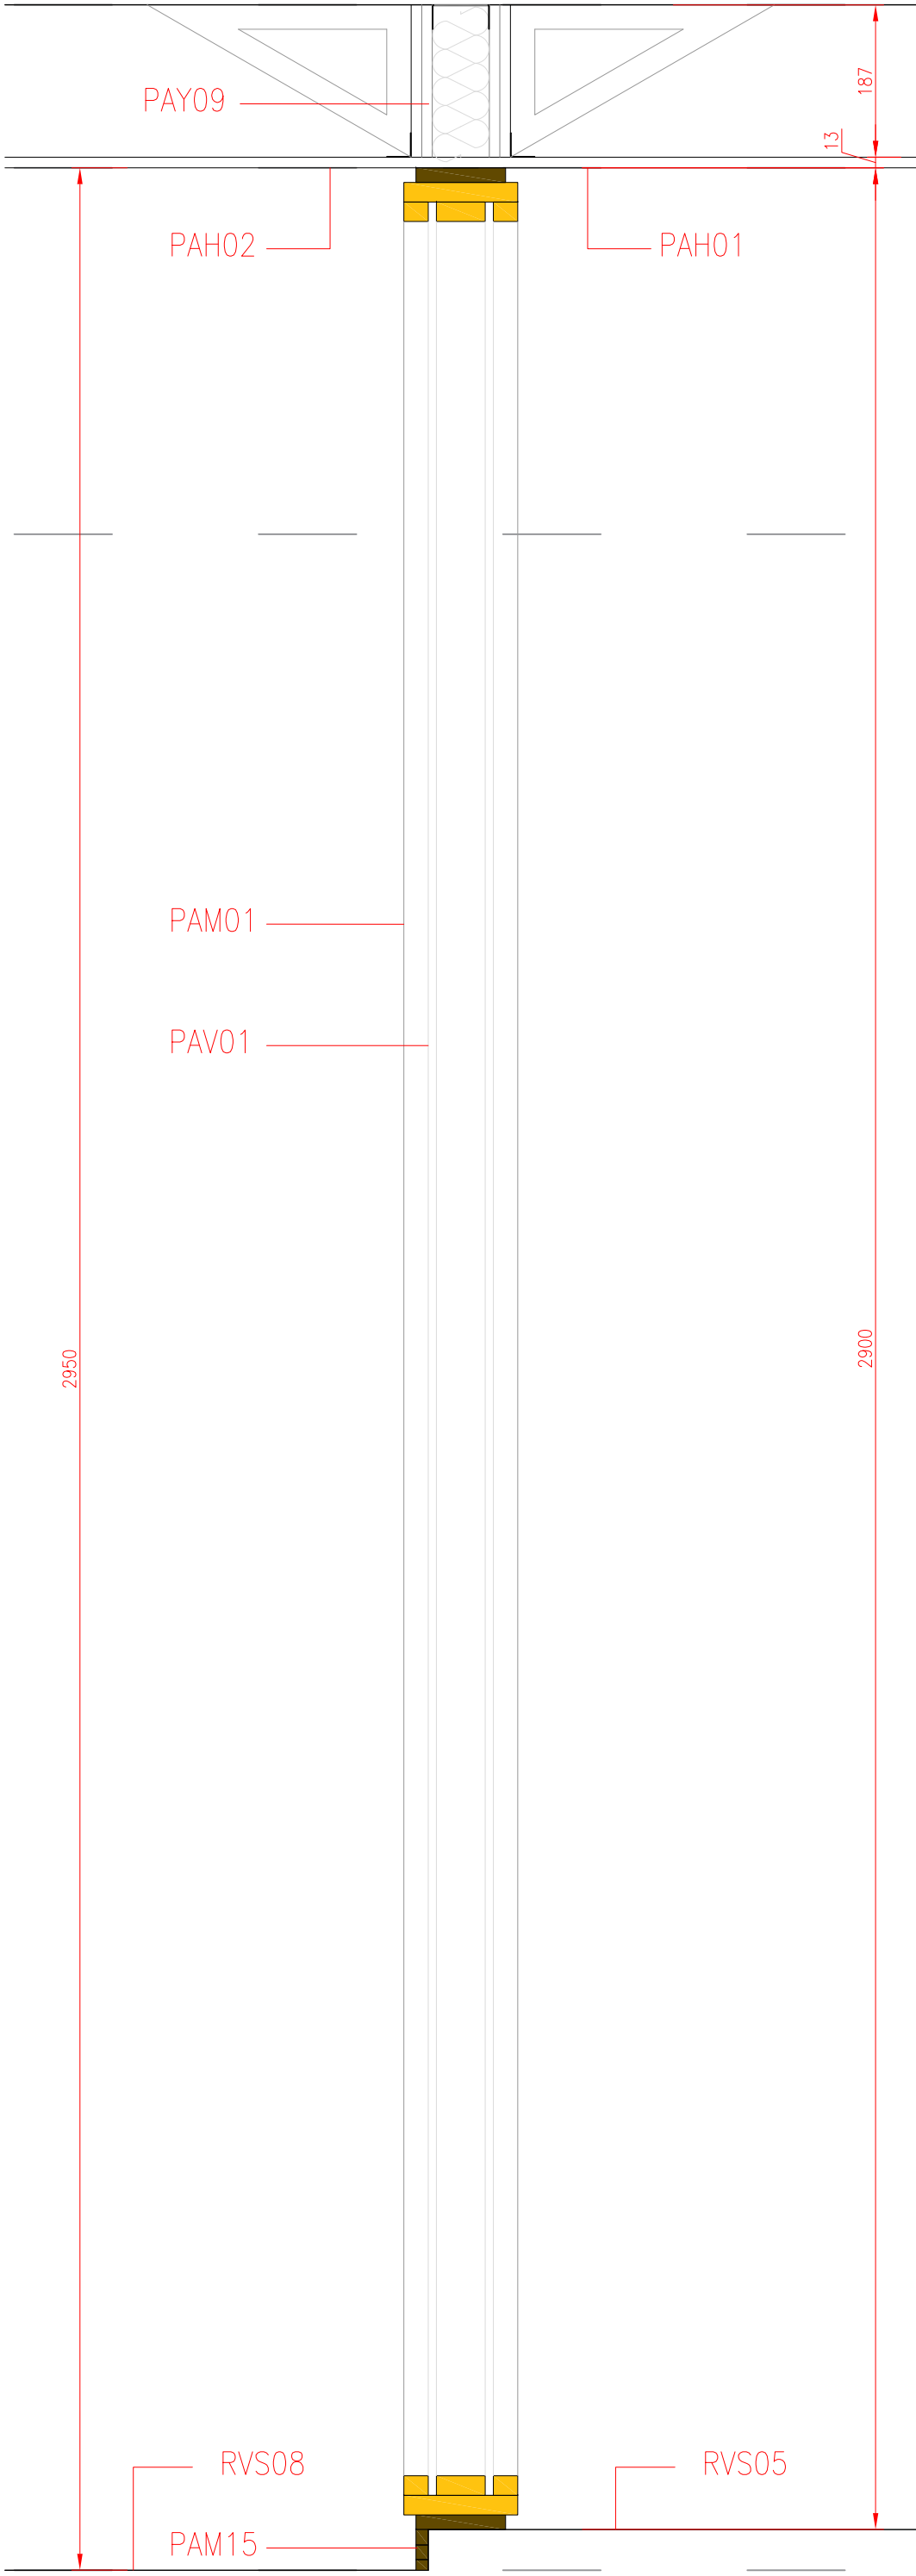

sección S2  
e 1:8

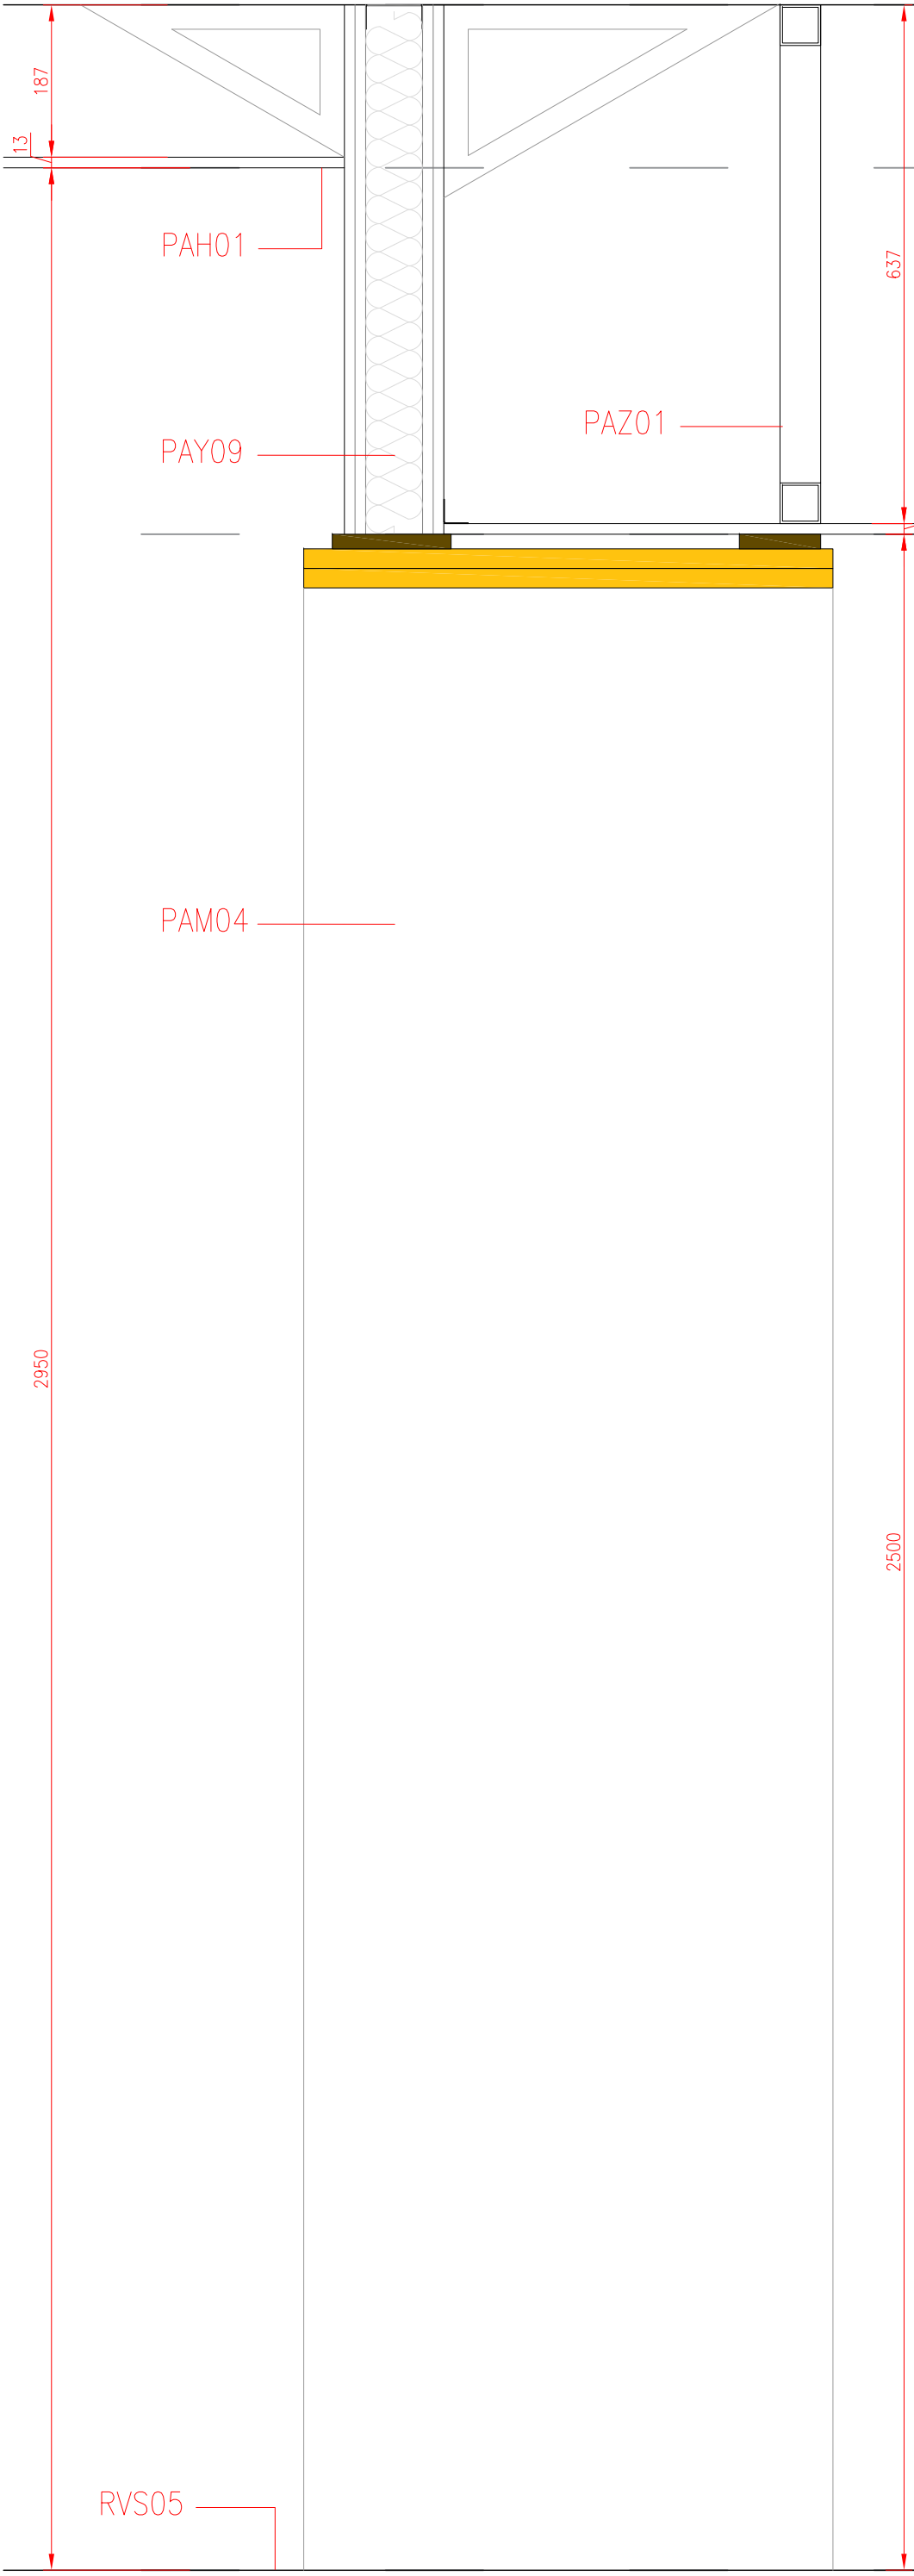

sección S3  
e 1:8

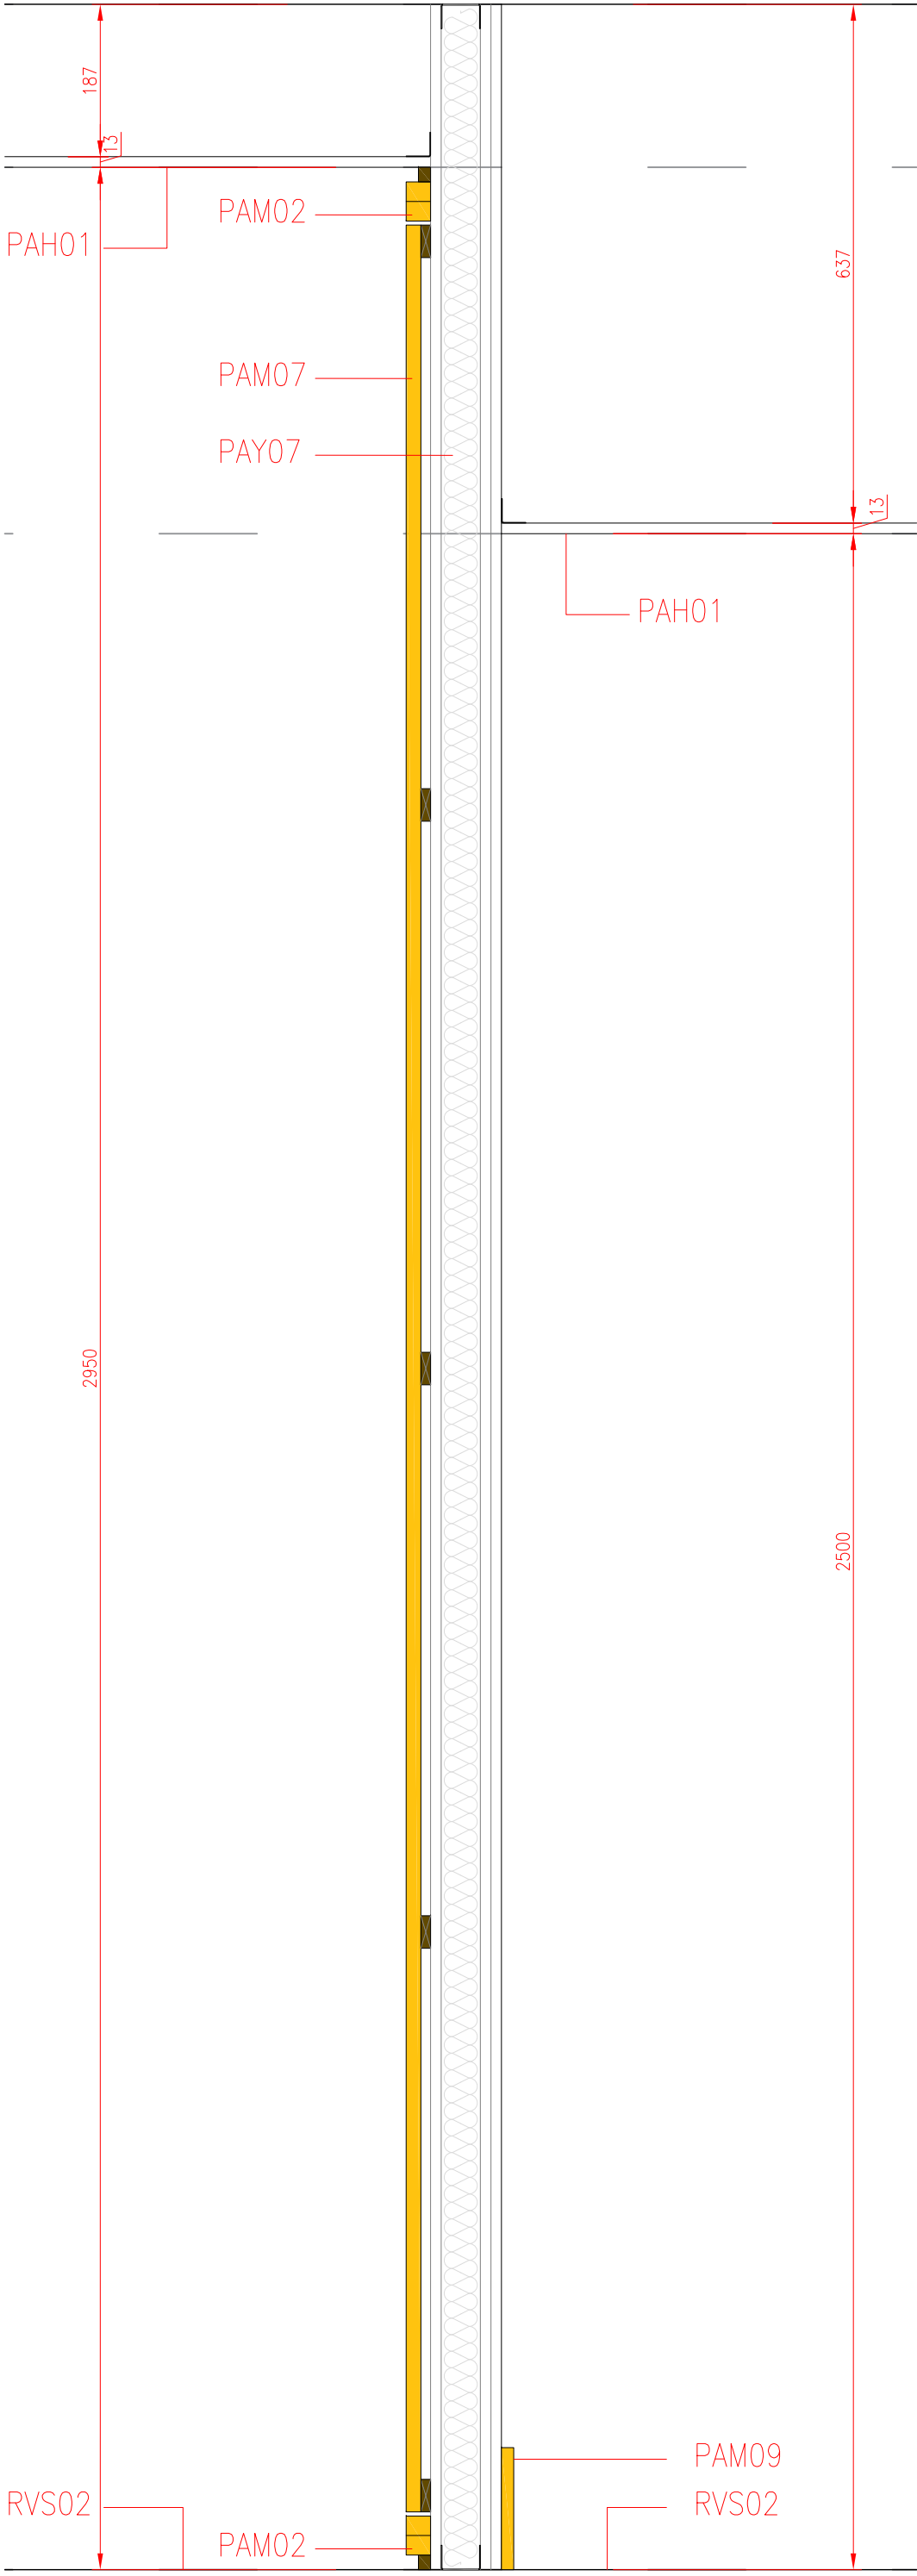

sección S4  
e 1:8

proyecto

Acondicionamiento parcial de la planta baja de la Escola de Comerç Internacional.

situación

ESCI-UPF.  
Pg. de Pujades, 1. 08003. Barcelona

promotor

Escola de Comerç Internacional, ESCI

representante

D. Agustín Lujua Casabón  
Gerente Escuela Superior de Comercio Internacional

arquitectos

trasbordo arquitectura y gerencia de construcción s.l.  
arquitectos

Justo Orgaz Domínguez  
arquitecto - COAM 17586  
arquitecto - CSOAE 55637-8

Ignacio Capapé Aguilar  
arquitecto. COAM 15898  
arquitecto. CSOAE 47341-3

expediente

fase

zona

tipo

grupo

número

296

20

- D

PA

01

categoría

detalles

descripción

particiones  
secciones 01

salida

260327

dbujado

aaa


revisado

ica


control de cambios

000000




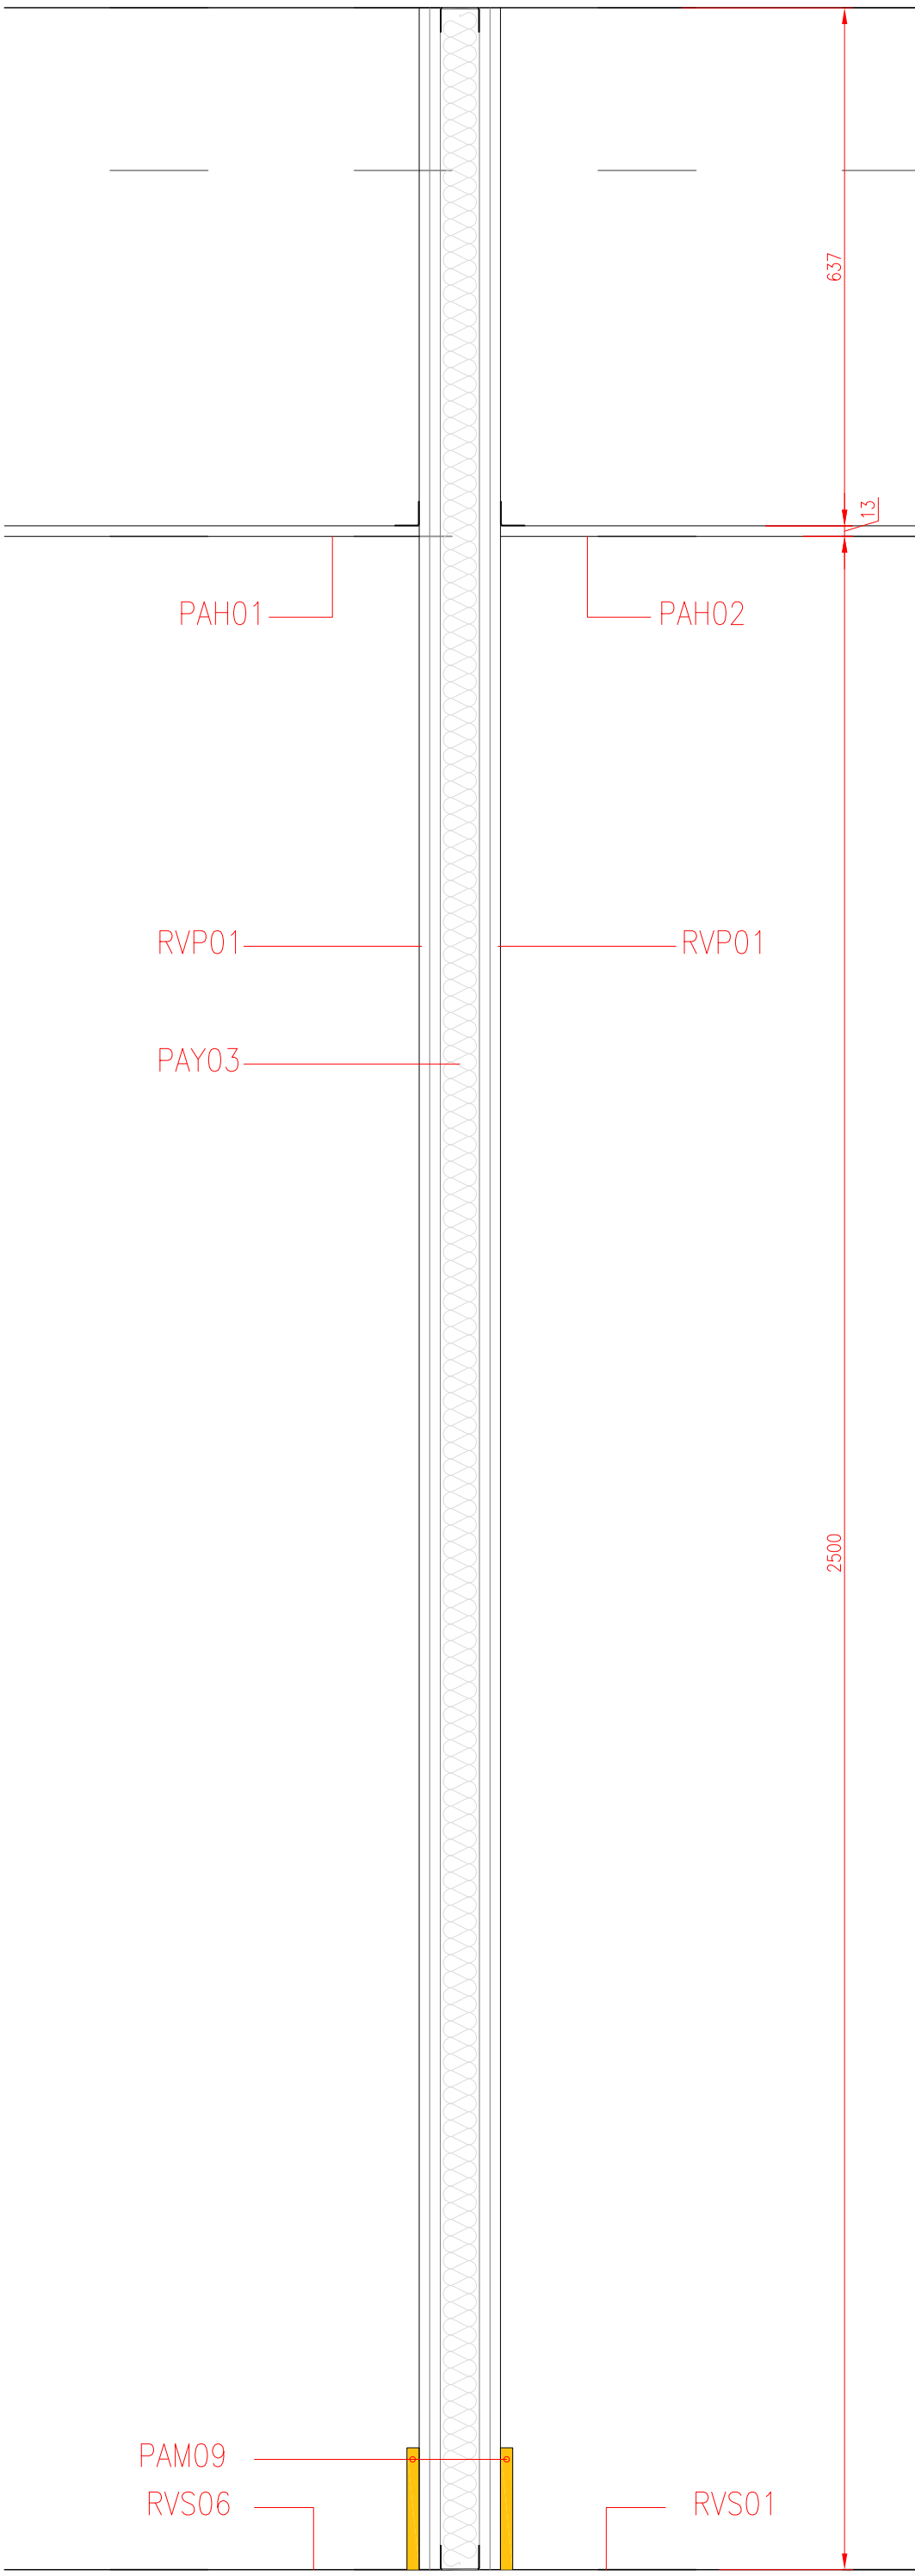


sección S5  
e 1:8

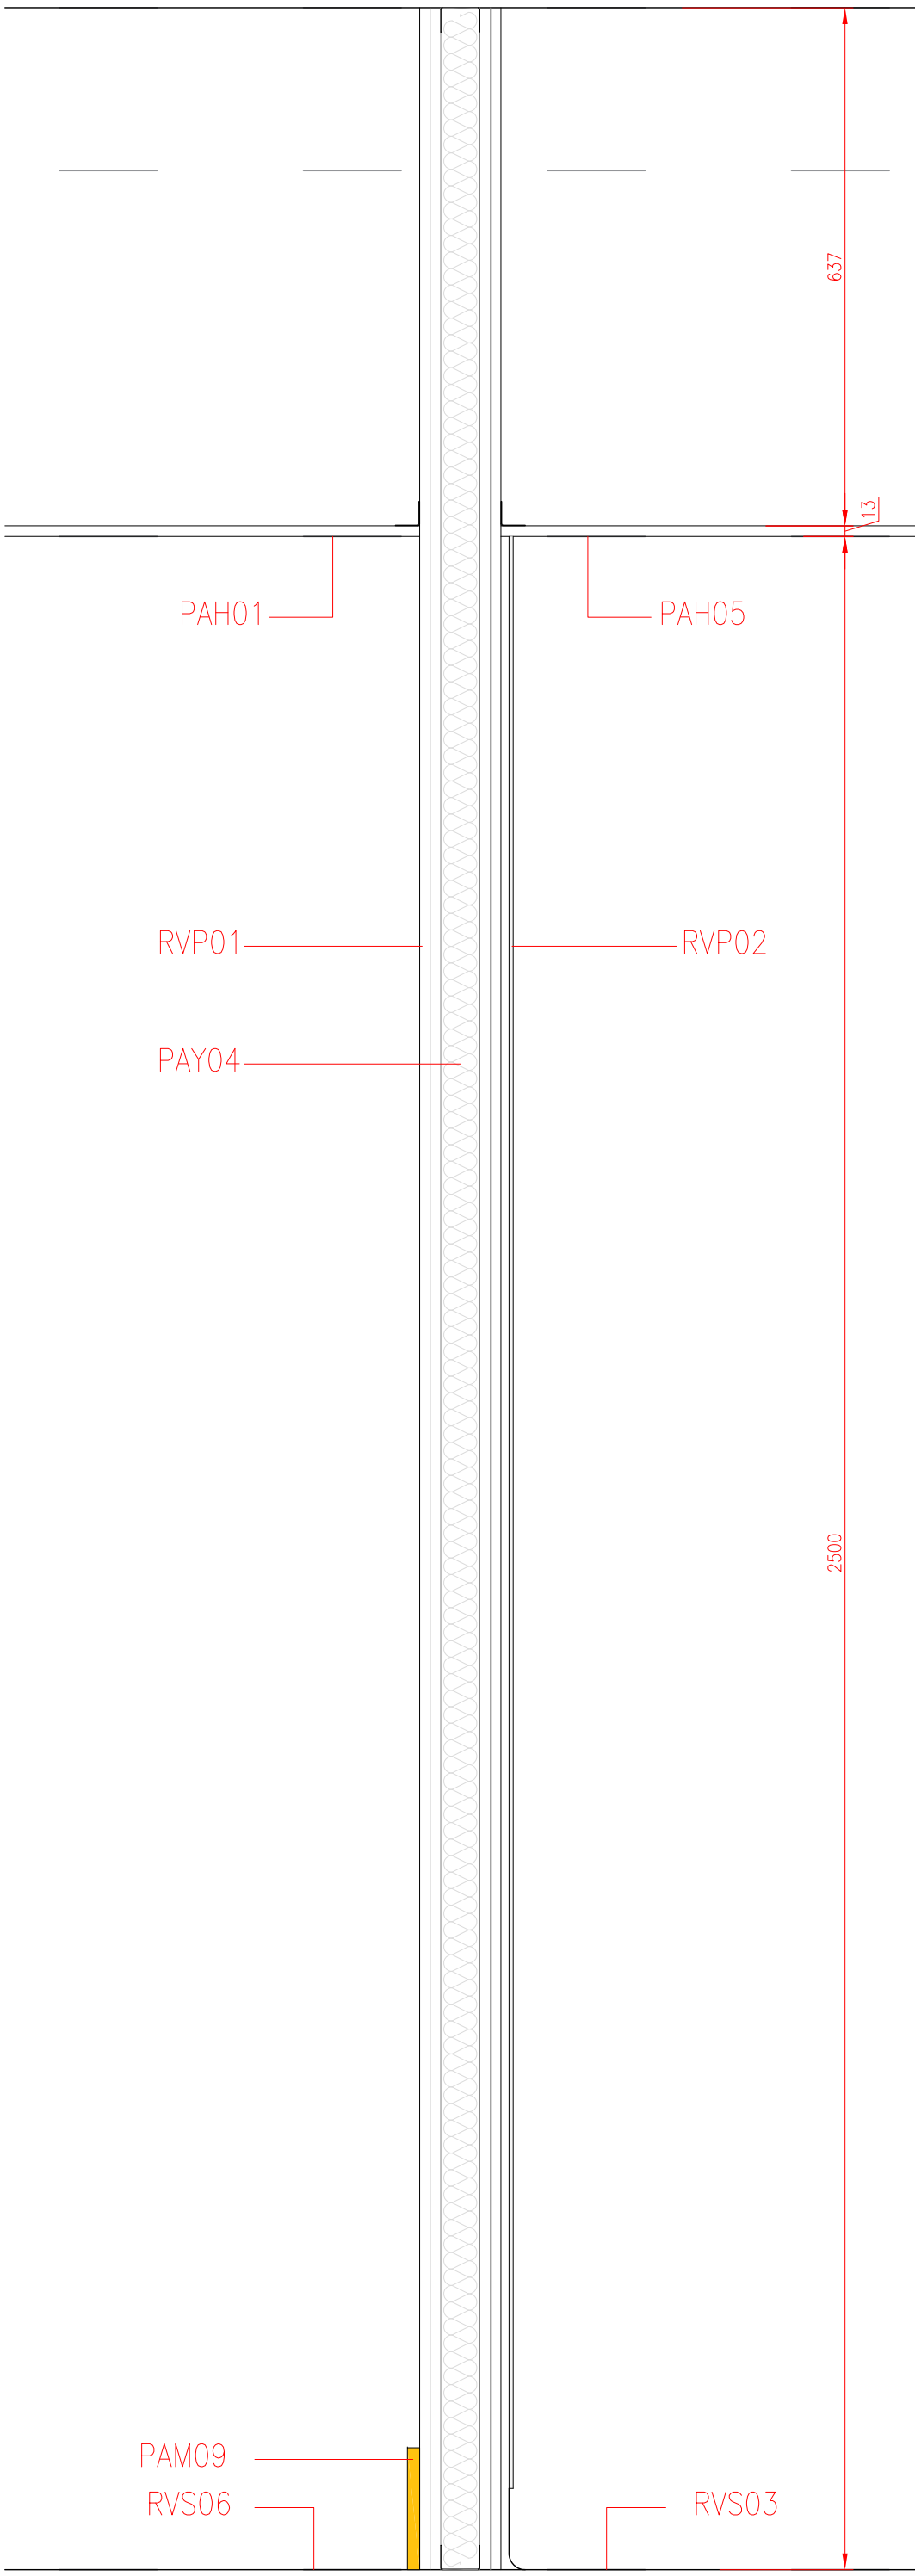

sección S6  
e 1:8

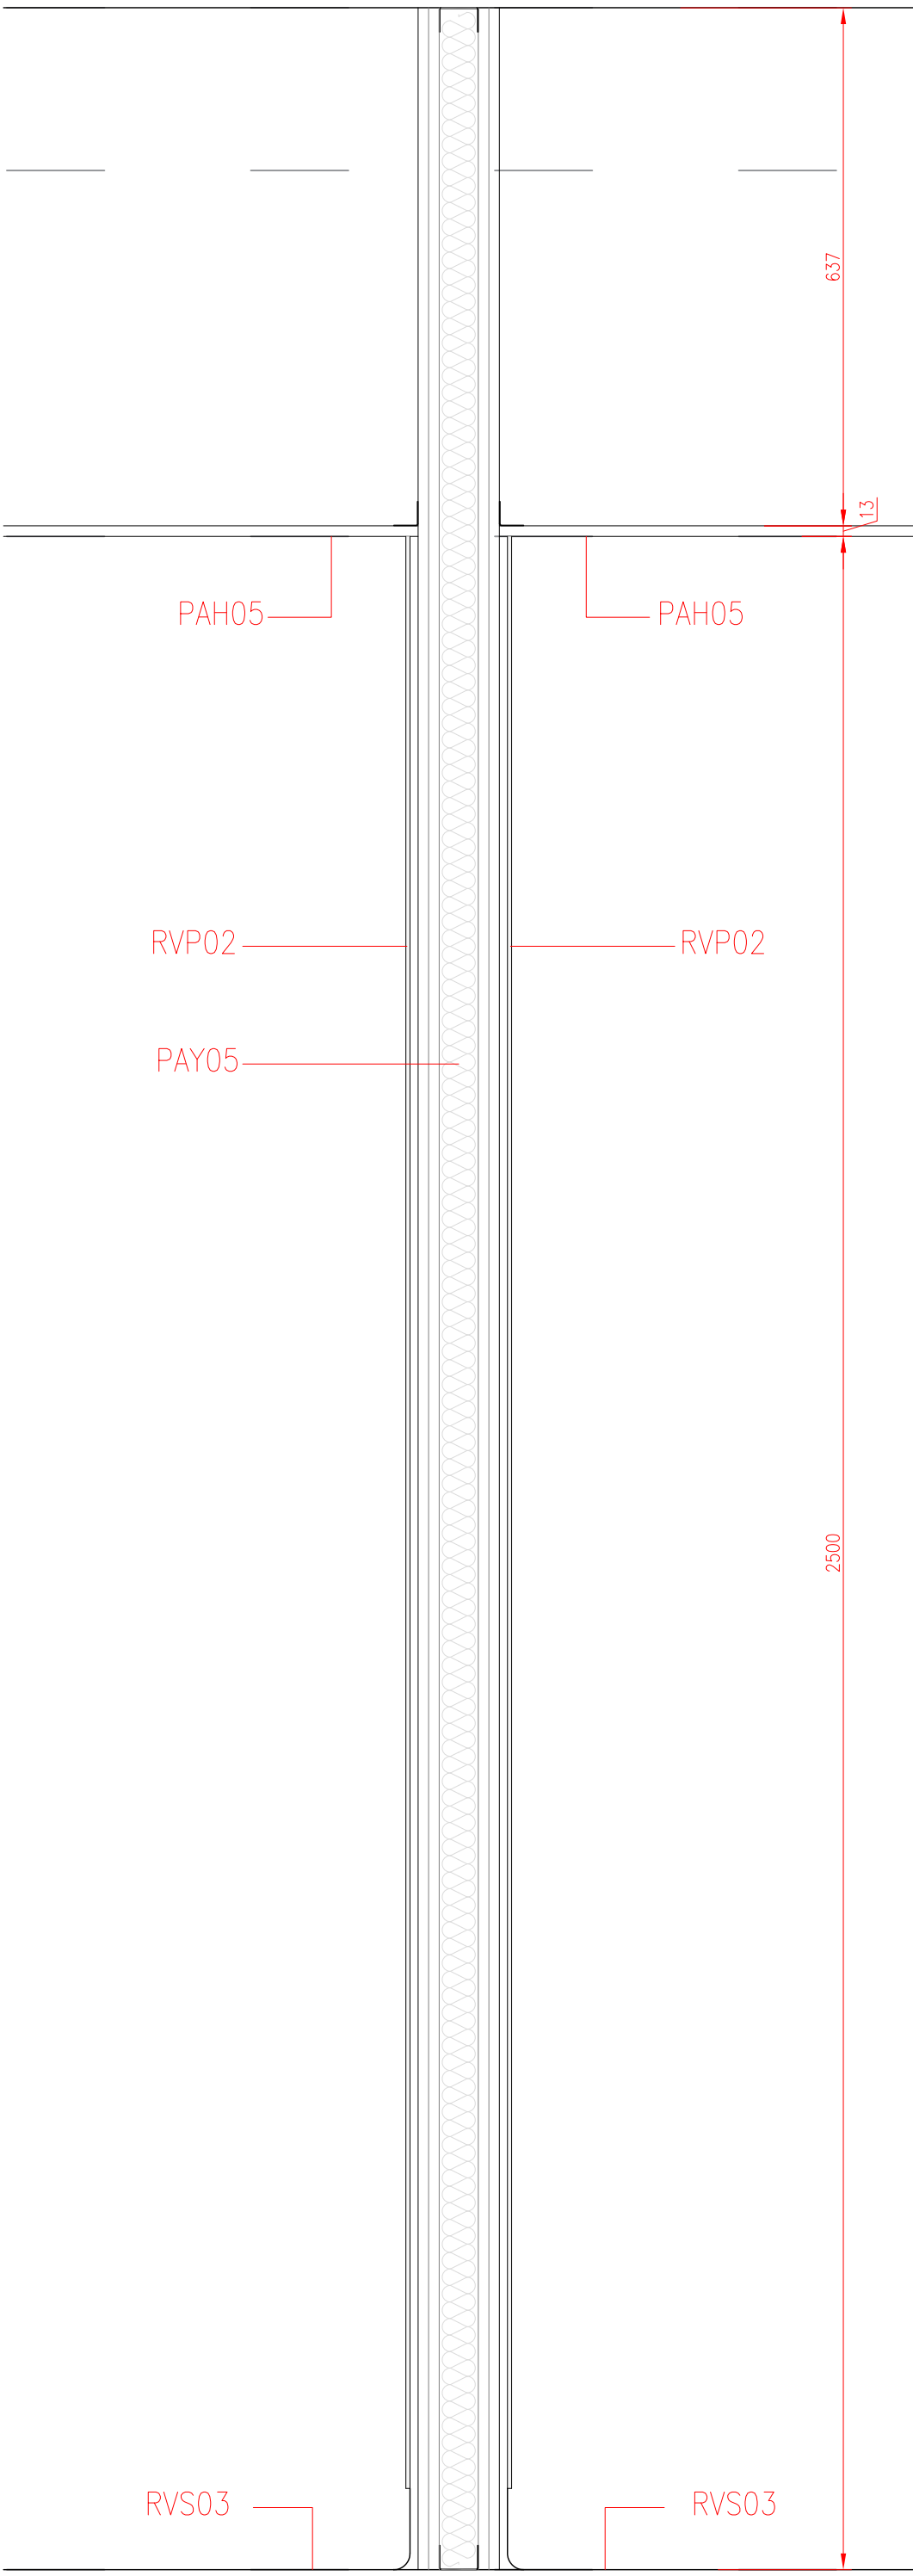

sección S7  
e 1:8

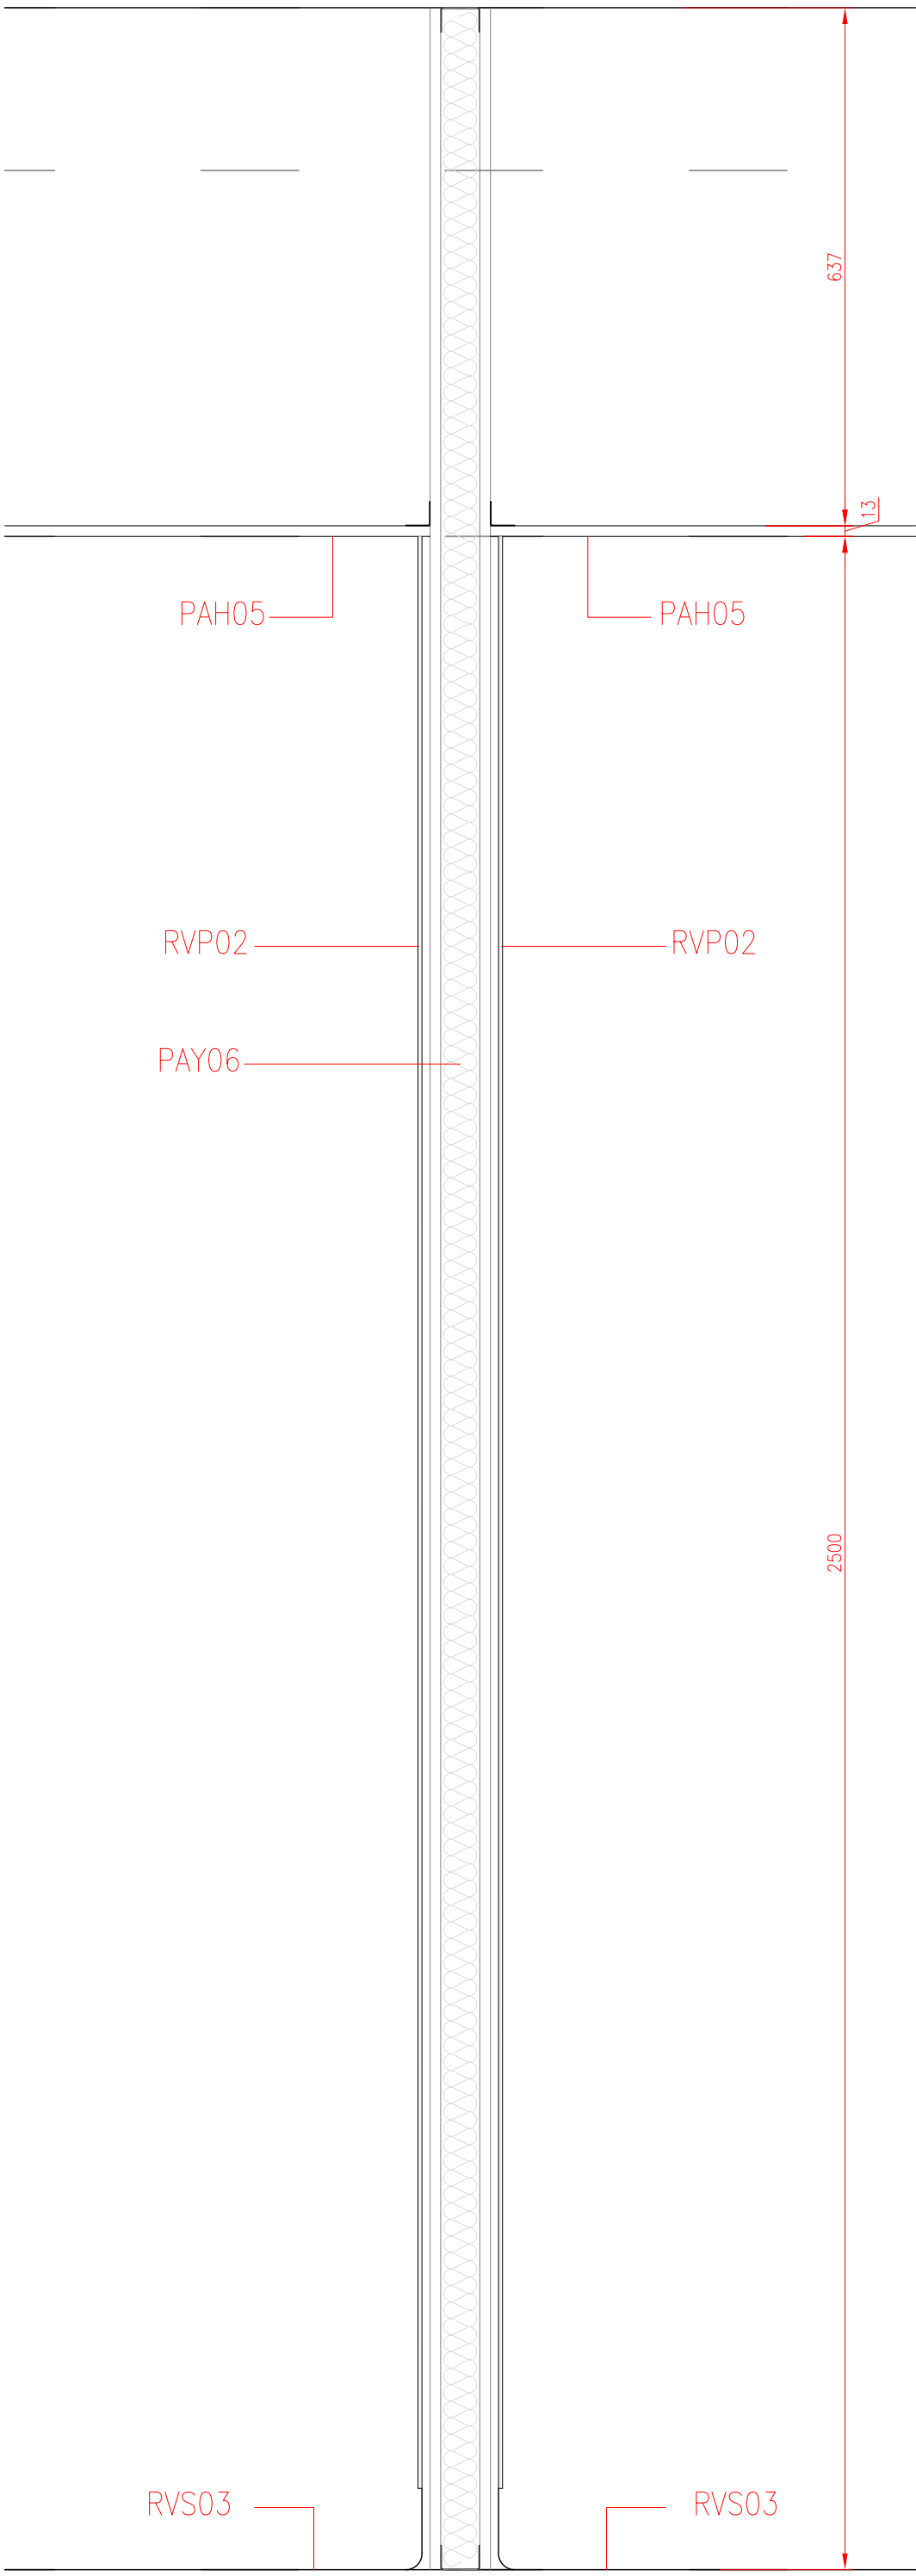

sección S8  
e 1:8

proyecto					
Acondicionamiento parcial de la planta baja de la Escola de Comerç Internacional					
situación					
ESCI-UPF, Pg. de Pujades, 1. 08003. Barcelona					
promotor					
Escola de Comerç Internacional. ESCI					
representante					
D. Agustín Lujúa Casabón Gerente Escuela Superior de Comercio Internacional					
arquitecto					
trasbordo arquitectura y gerencia de construcción s.l.					
arquitectos					
Justo Orgaz Domínguez arquitecto - COAM 17586 arquitecto - CSOAE 55637-8					
Ignacio Capapé Aguilar arquitecto. COAM 15898 arquitecto. CSOAE 47341-3					
expediente	fase	zona	tipo	grupo	número
296	20	-	D	PA	02
categoría					
detalles					
descripción					
particiones secciones 02					
salida		dibujado		revisado	
260327		aaa		ica	
control de cambios					
control de cantidad (1)					
000000					

[illegible]