



Reurbanització mur Cooperativa façana a ctra. BV-2002

Municipi
Sant Boi de Llobregat

Tipus d'actuació
Obra civil. Reurbanització

Expedient
903150/25

Data
Setembre 2025

Tipus de document
Projecte d'Execució

Gestió
Direcció de Serveis de l'Espai Públic

Redacció de projecte
Direcció de Serveis de l'Espai Públic

relació de documents i volums

01-08. Memòria i Annexos

09-14. Plànols

15. Plec de Prescripcions Tècniques

16. Pressupost

10/16 Volums

Índex de volums

D1 Memòria i annexos

01-08

01

Memòria
Annex 01. Antecedents, àmbit d'actuació i situació prèvia (part 1)

02

Annex 01. Antecedents, àmbit d'actuació i situació prèvia (part 2)
Annex 02. Planejament

03

Annex 03. Topografia
Annex 04. Geologia i geotècnia

04

Annex 07. Climatologia, hidrologia i drenatge
Annex 10. Fers i paviments
Annex 11. Estructures i murs (part 1)

05

Annex 11. Estructures i murs (part 2)
Annex 12. Enllumenat
Annex 13. Xarxa de reg i abastament d'aigua pel reg
Annex 14. Plantacions

06

Annex 17. Serveis existents, Serveis afectats i Nous subministraments
Annex 20. Pla de control i qualitat

07

Annex 21. Estudi de seguretat i salut

08

Annex 22. Aspectes ambientals
Annex 23. Estudi de gestió de residus de construcció i demolició
Annex 24. Accessibilitat
Annex 25. Desviaments de trànsit i fases d'execució i d'accessibilitat
Annex 26. Pla d'obra
Annex 27. Justificació de preus
Annex 29. Pressupost per al coneixement de l'Administració
Annex 30. Fitxa resum de les característiques del projecte

D2 Plànols

09-14

09

01. Situació
02. Estat actual
03. Proposta

10

04. Definició geomètrica (part 1)

11

04. Definició geomètrica (part 2)
05. Enderrocs

12

06. Paviments
07. Clavegueram
08. Xarxa de reg
09. Plantacions

13

10. Estructura

14

11. Serveis existents i afectats
12. mobiliari urbà
13. Enllumenat públic
14. Senyalització
15. Vistes

D3 Plec de prescripcions tècniques

15

15



01. Plec de prescripcions tècniques generals
02. Plec de prescripcions tècniques particulars

D4 Pressupost

16

16

01. Amidaments
02. Estadística de partides
03. Quadre de preus núm. 1
04. Quadre de preus núm. 2
05. Pressupost
06. Resum de pressupost
07. Últim full

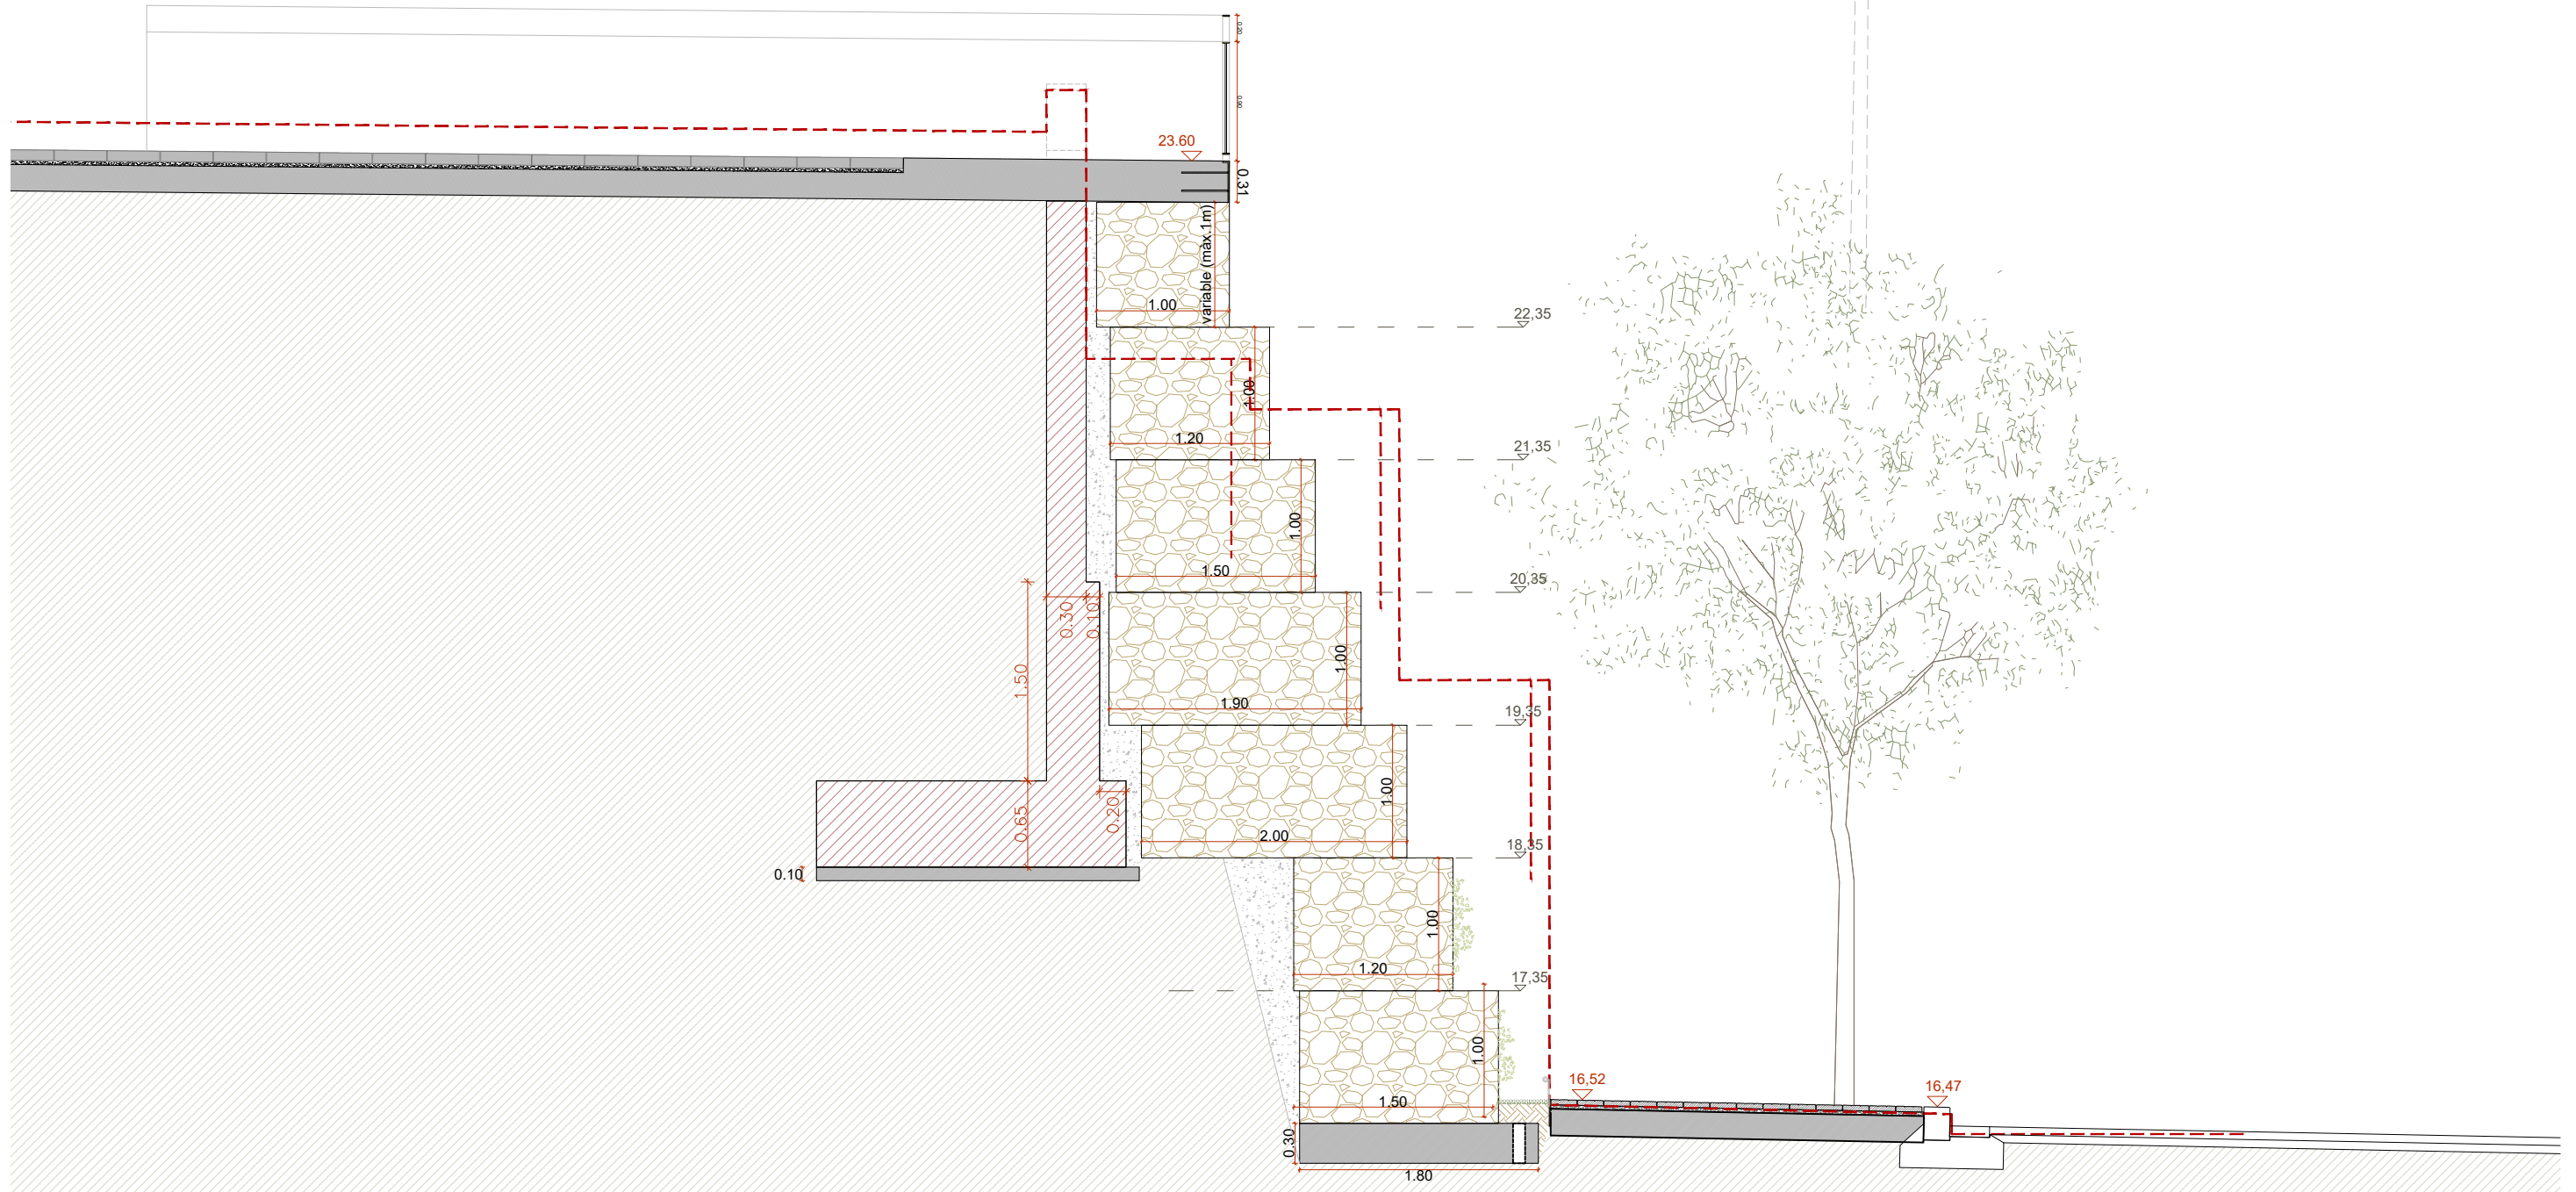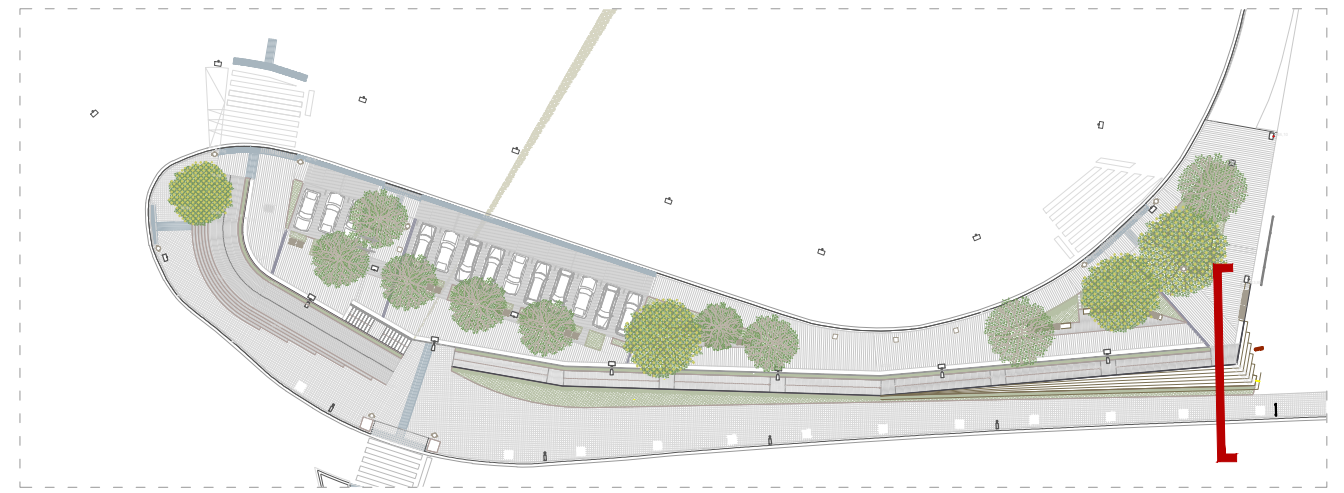

AJUNTAMENT DE
SANT BOI DE LLOBREGAT

AMB Àrea Metropolitana
de Barcelona
Fondo Europeo de Desarrollo Regional (FEDER)
Una manera de hacer Europa



REURBANITZACIÓ MUR COOPERATIVA FAÇANA A
CARRETERA BV 2002,
AL TERME MUNICIPAL DE SANT BOI DE LLOBREGAT
Exp. 903150/25

Plànol: Secció AA' proposta
Escala: 1:50

Direcció de Serveis de l'Espai Públic:
Director: Albert Gassull Bustamante
Servei d'Arquitectura, Enginyeria i Paisatge I:
Cap del Servei: Francesc Pla Ferrer



Autor:
Carlos A. Utrillo Sentís


Col·laboradors:
Jonatan Alvarez (Enginyer tècnic industrial)
Jordi Bardolet (Enginyer tècnic agrònom)

Jordi Rodríguez (Arquitecte)
Nèlida López (Arquitecta)

Setembre 2025

04.01

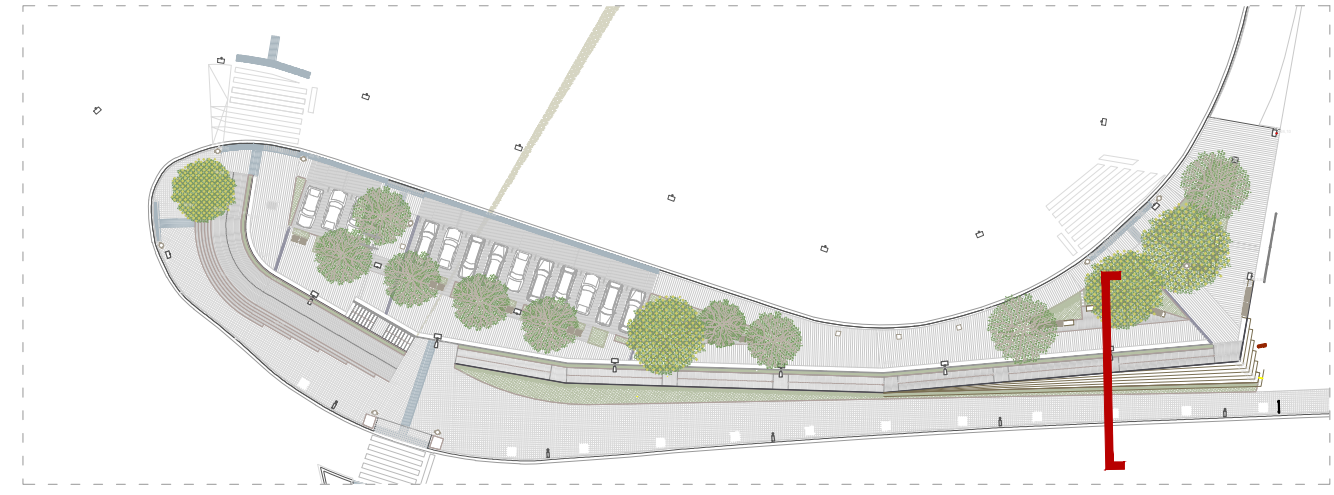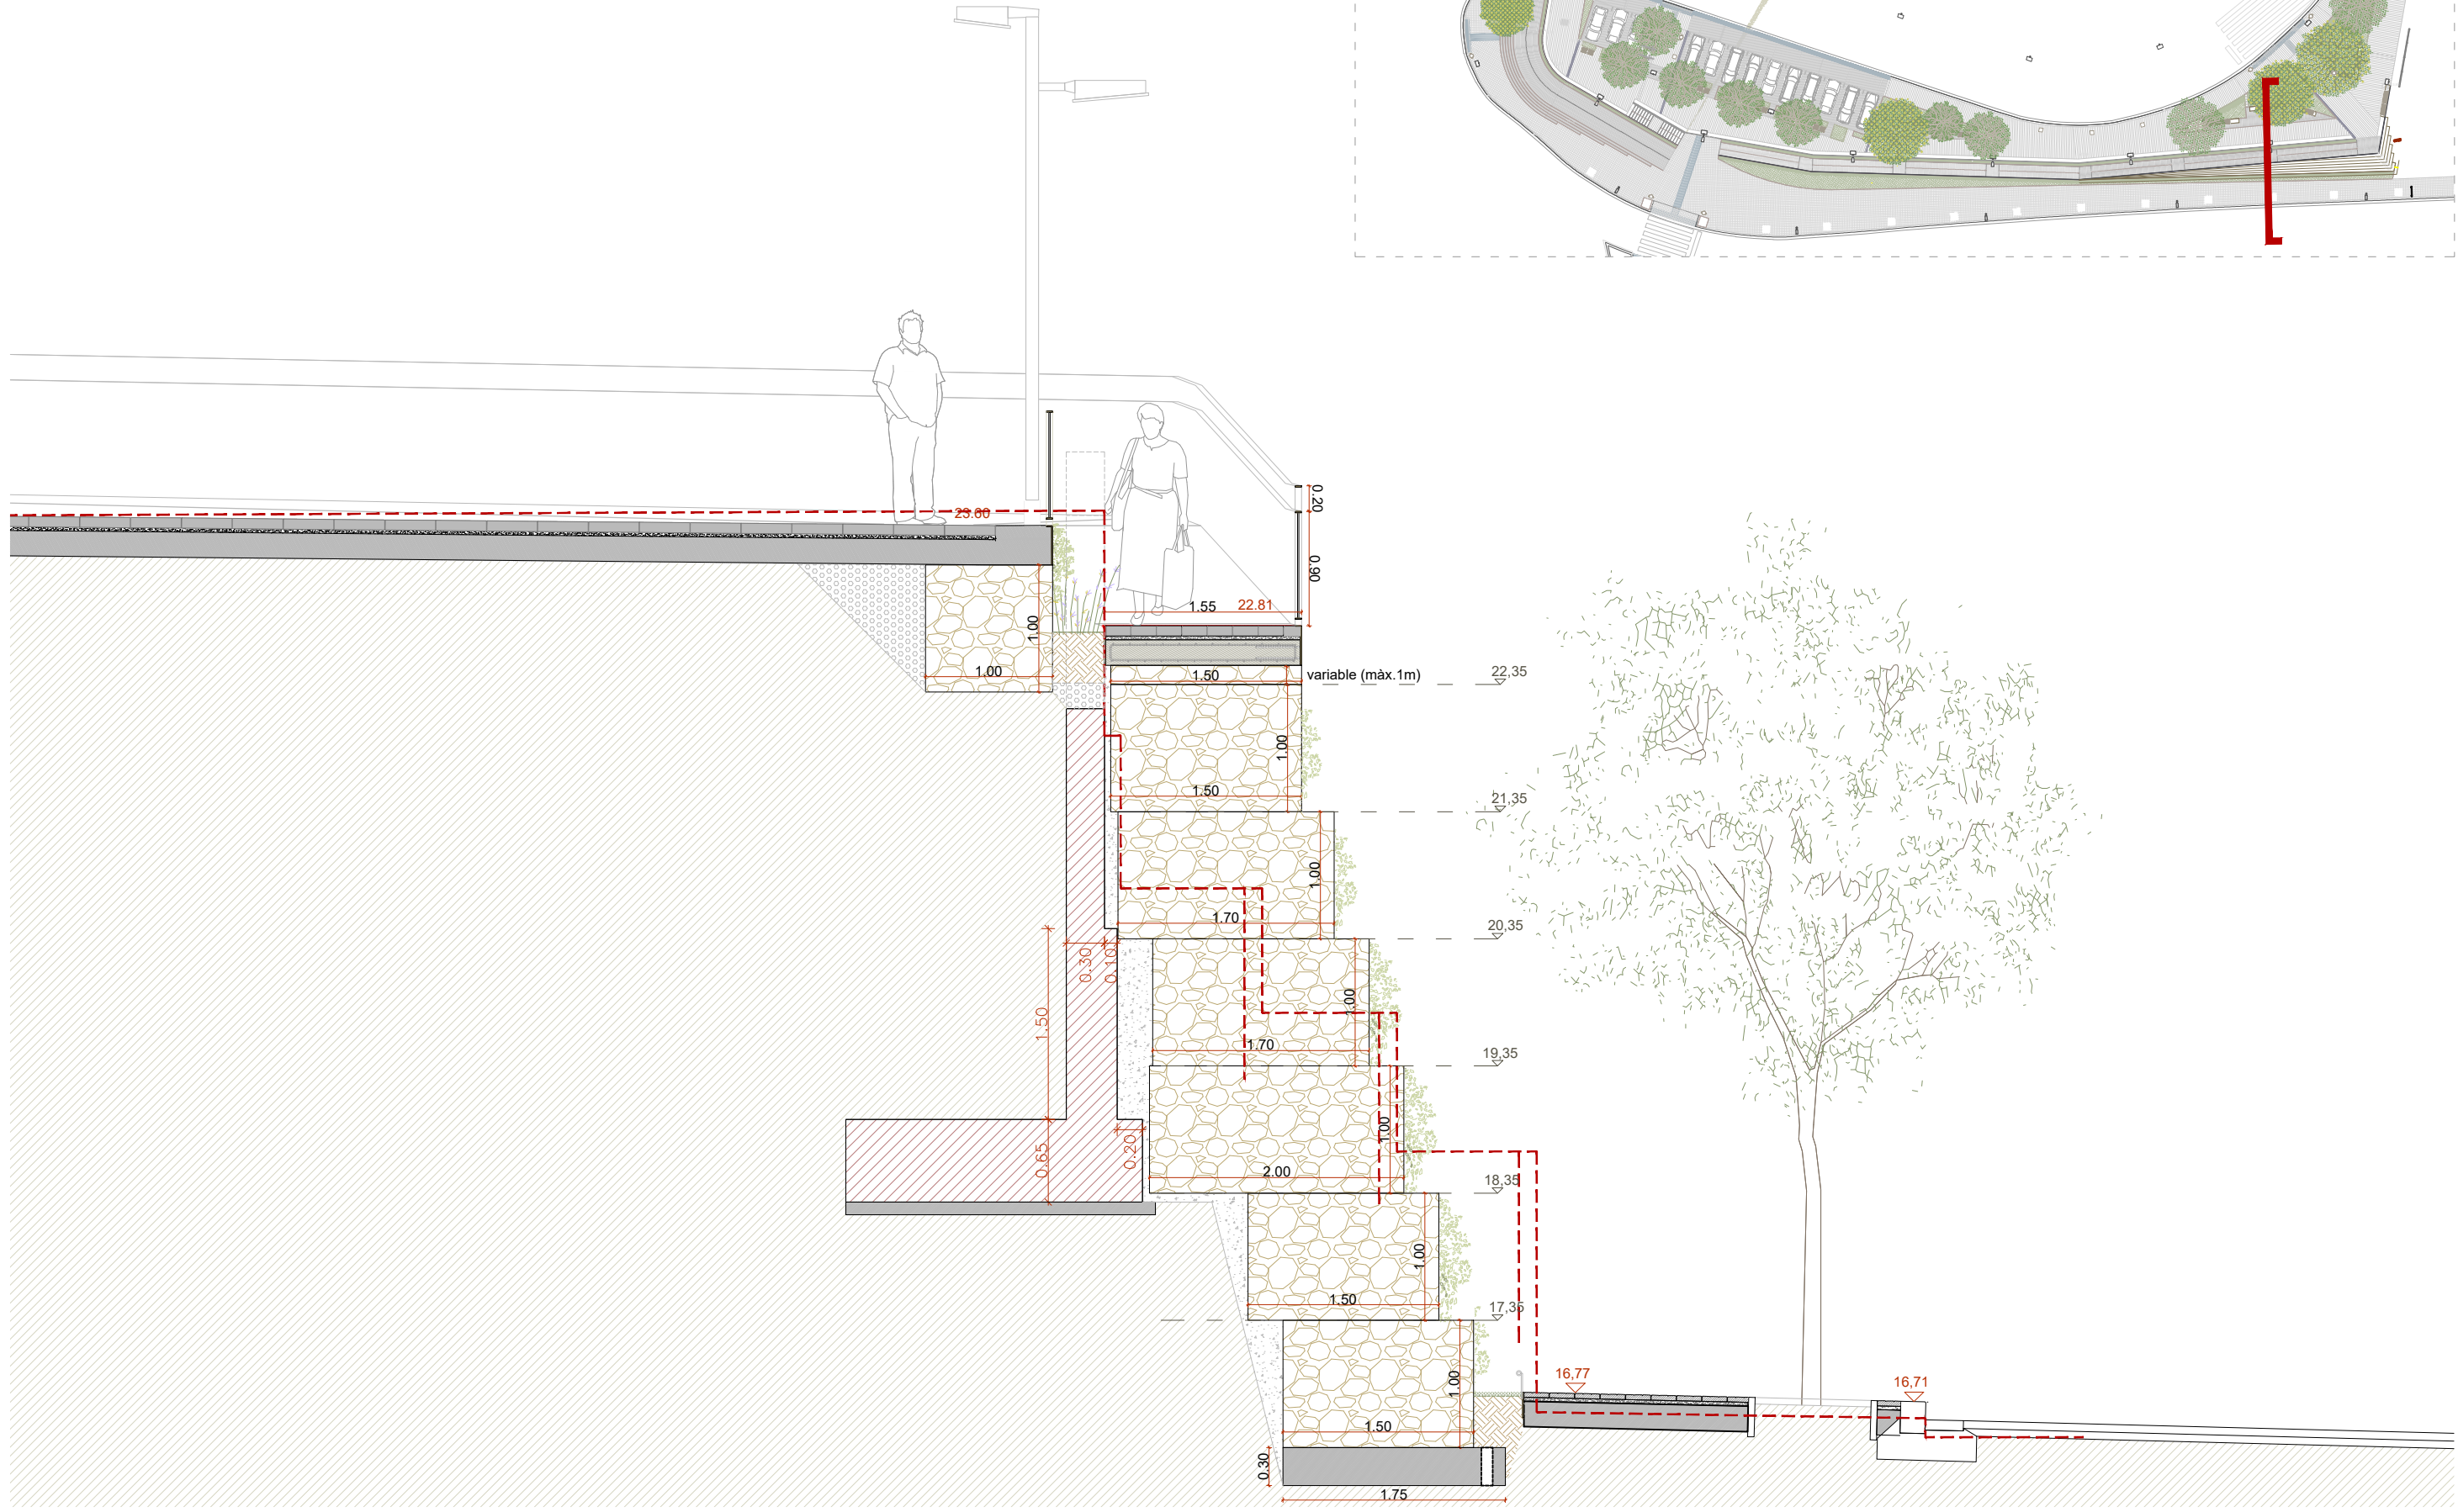

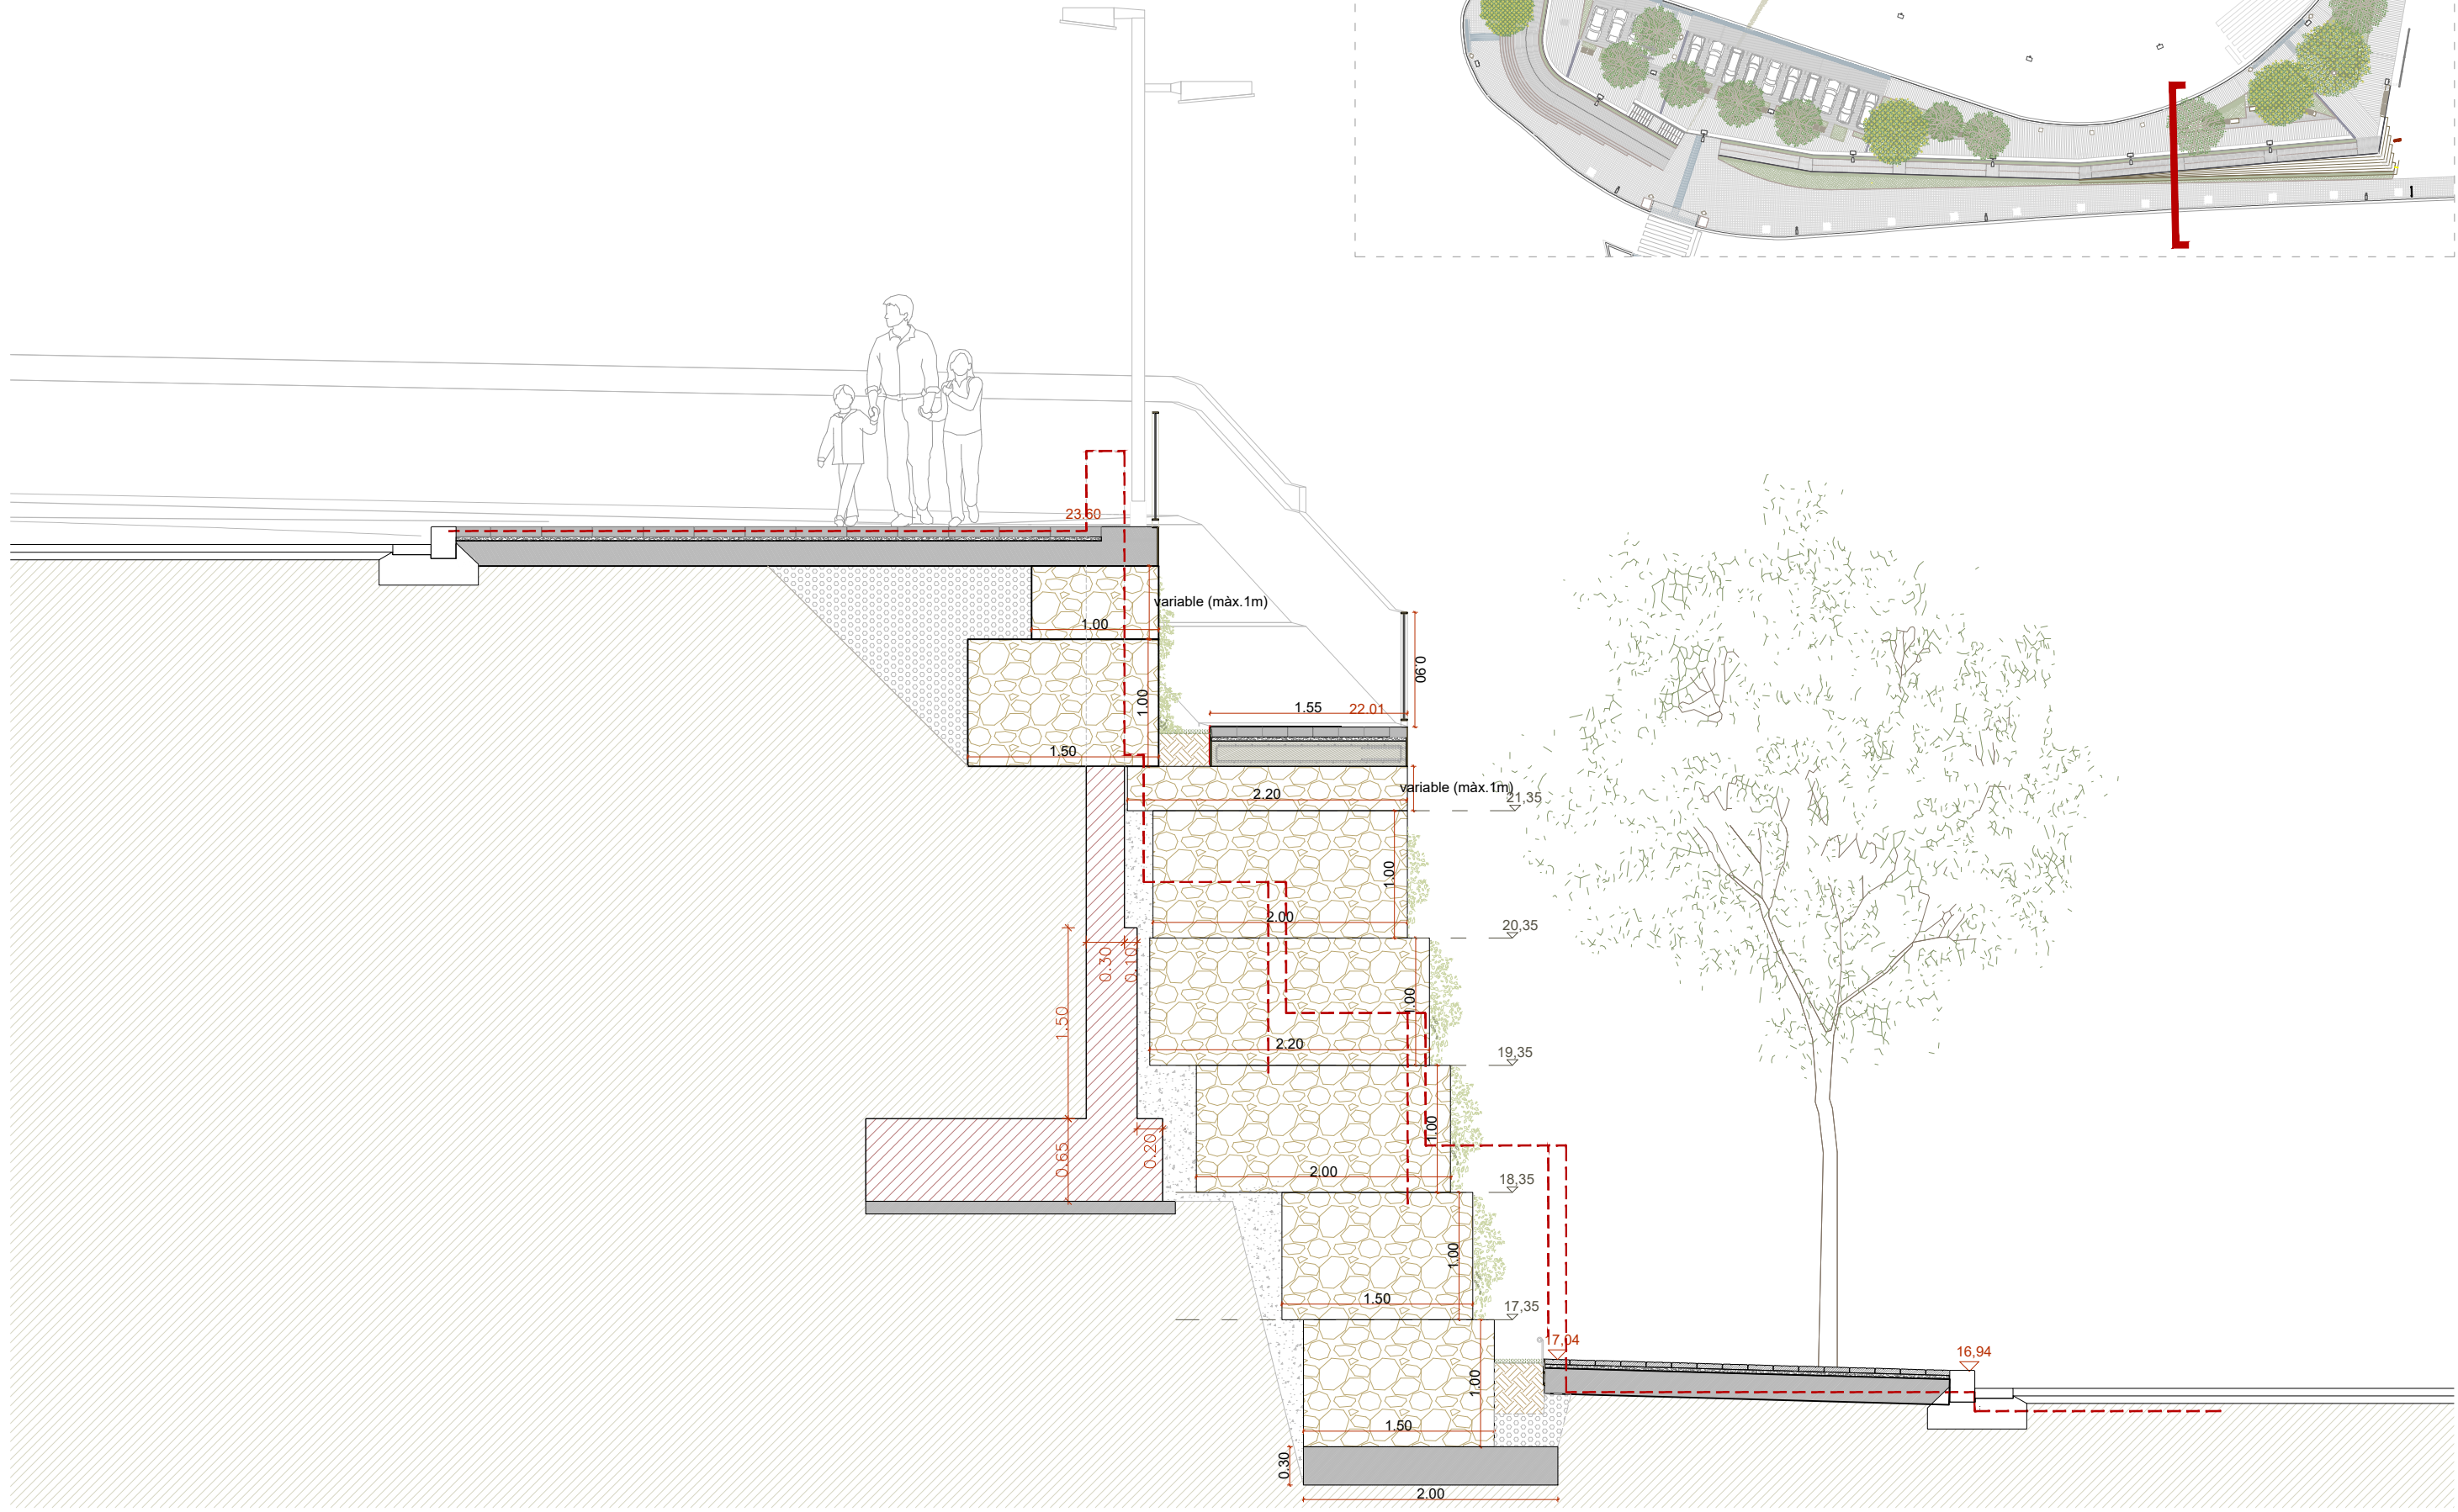

AJUNTAMENT DE
SANT BOI DE LLOBREGAT

AMB Àrea Metropolitana
de Barcelona
Fondo Europeo de Desarrollo Regional (FEDER)
Una manera de hacer Europa



REURBANITZACIÓ MUR COOPERATIVA FAÇANA A
CARRETERA BV 2002,
AL TERME MUNICIPAL DE SANT BOI DE LLOBREGAT
Exp. 903150/25

Plànol: Secció CC' proposta
Escala: 1:50

Direcció de Serveis de l'Espai Públic:
Director: Albert Gassull Bustamante
Servei d'Arquitectura, Enginyeria i Paisatge I:
Cap del Servei: Francesc Pla Ferrer


Autor:
Carlos A. Utrillo Sentís


Col·laboradors:
Jonatan Alvarez (Enginyer tècnic industrial)
Jordi Bardolet (Enginyer tècnic agrònom)



Jordi Rodríguez (Arquitecte)
Nèlida López (Arquitecta)

Setembre 2025

04.03

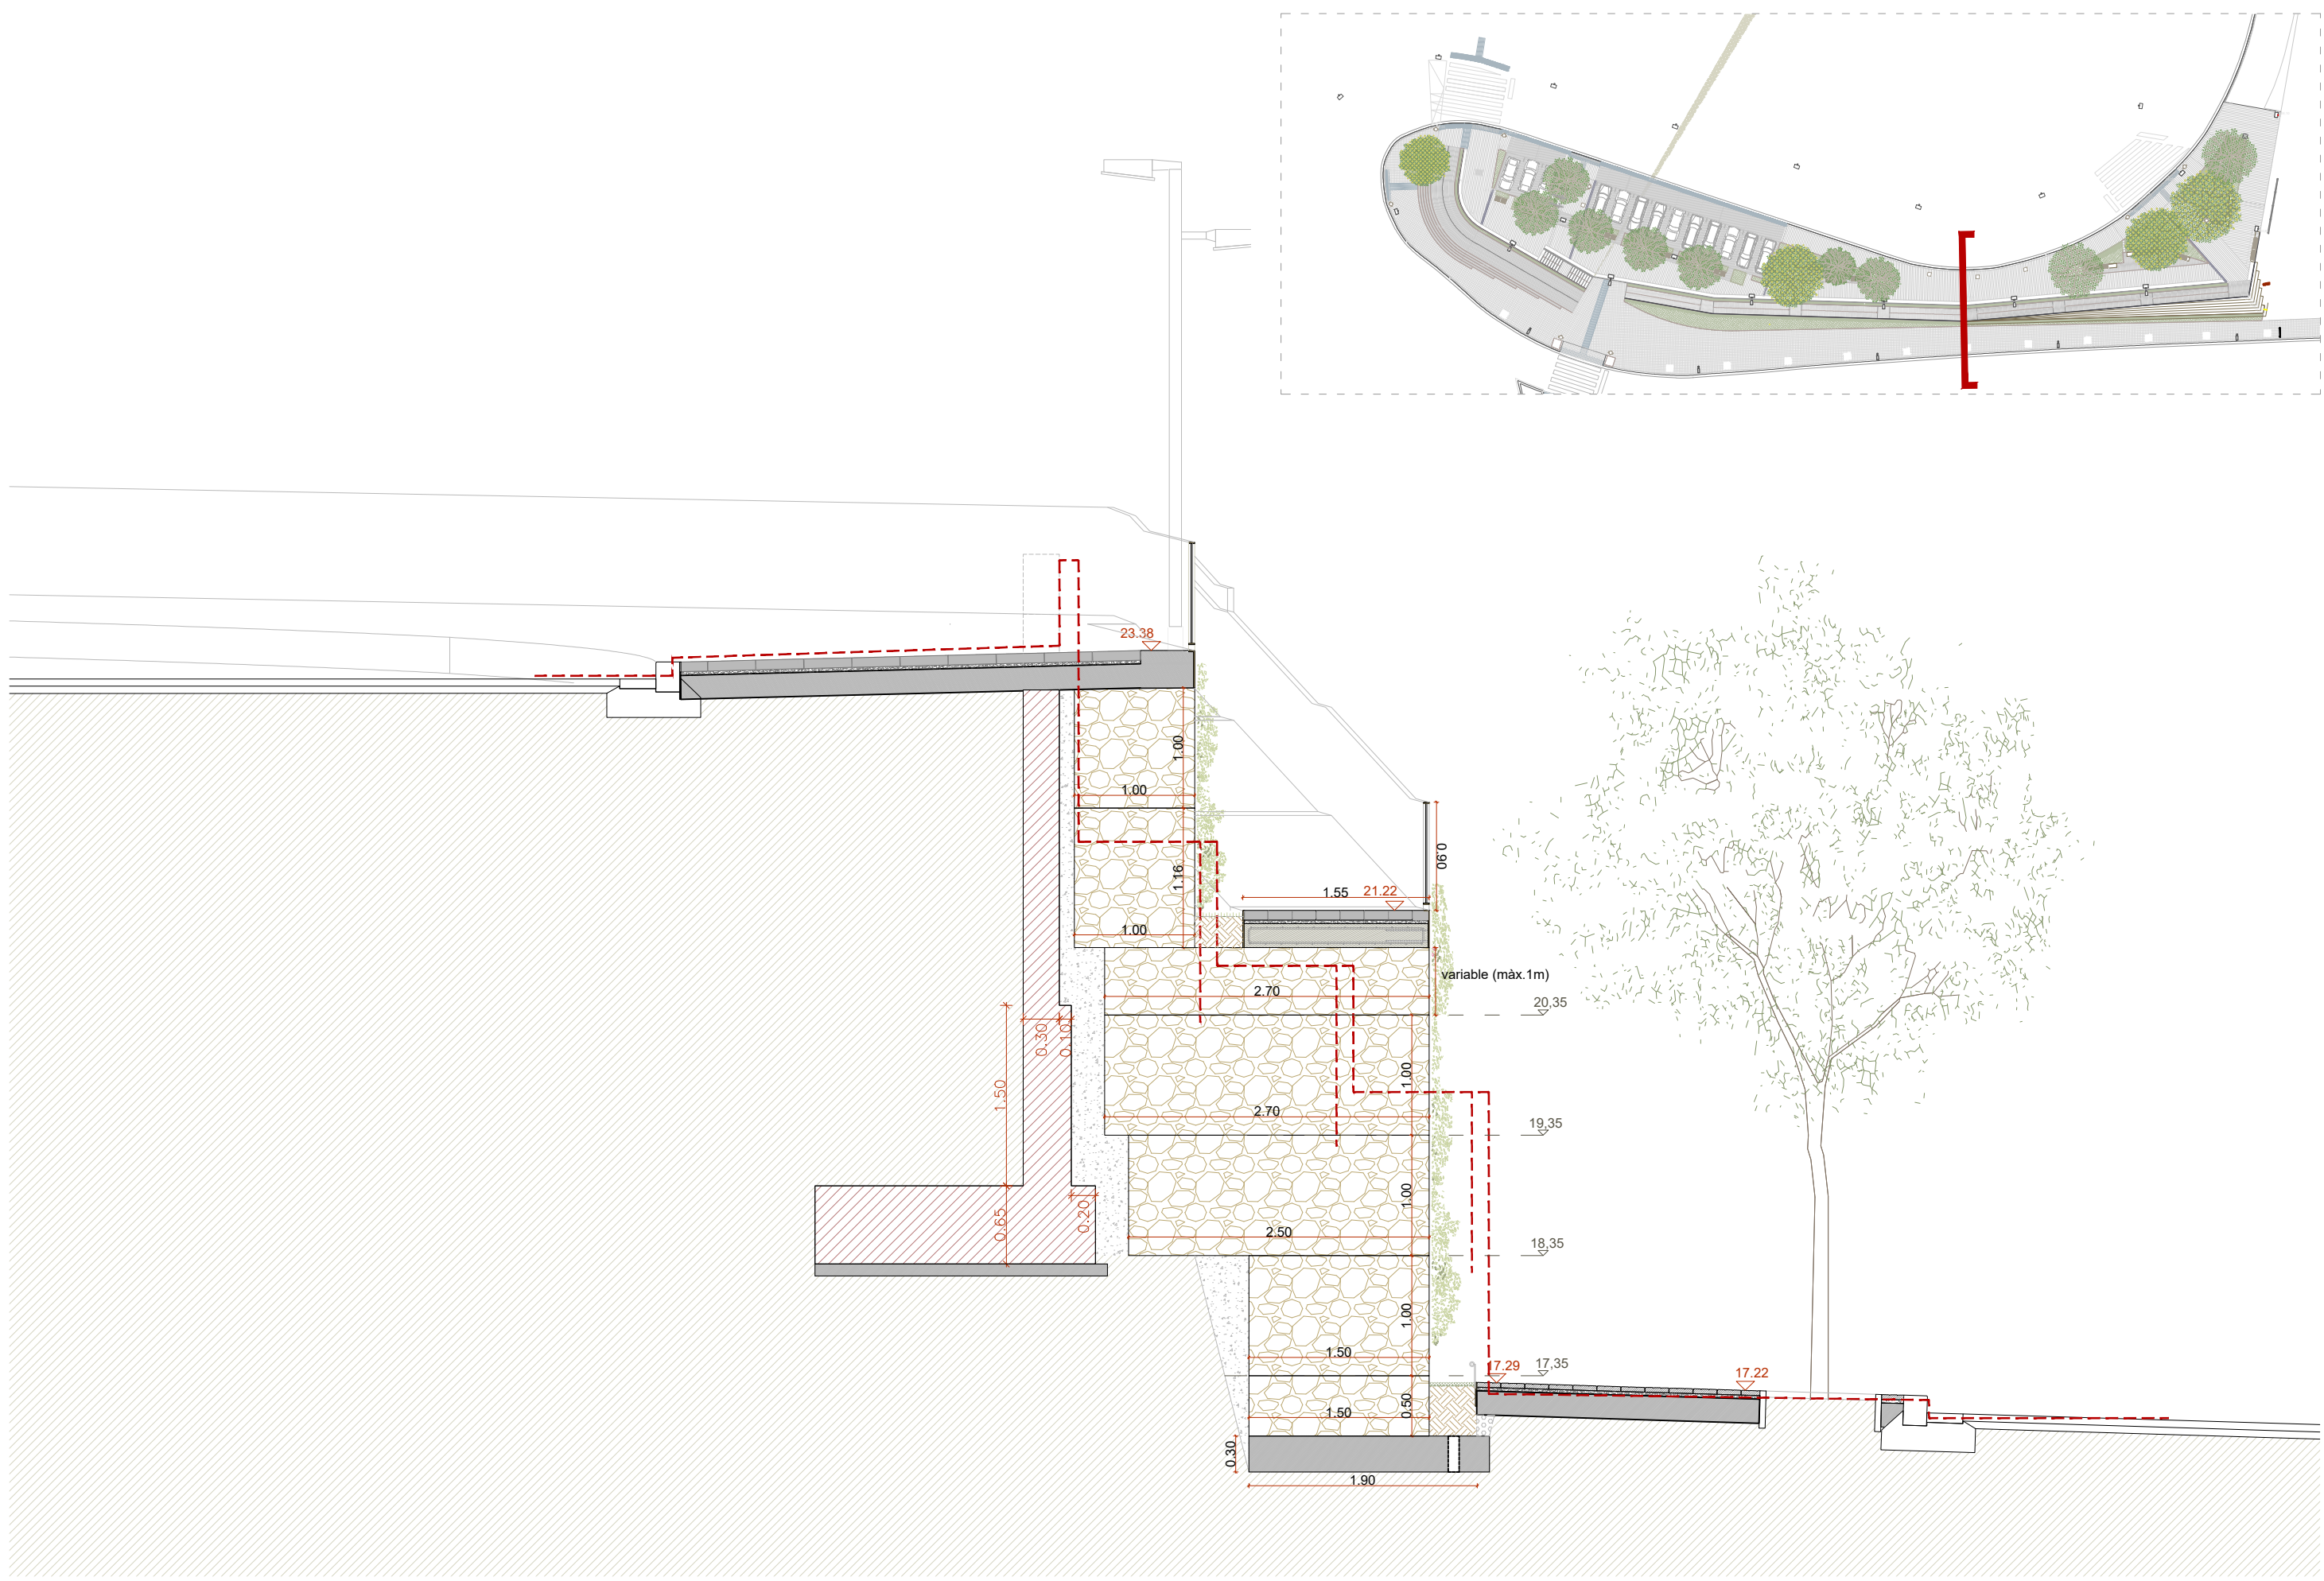

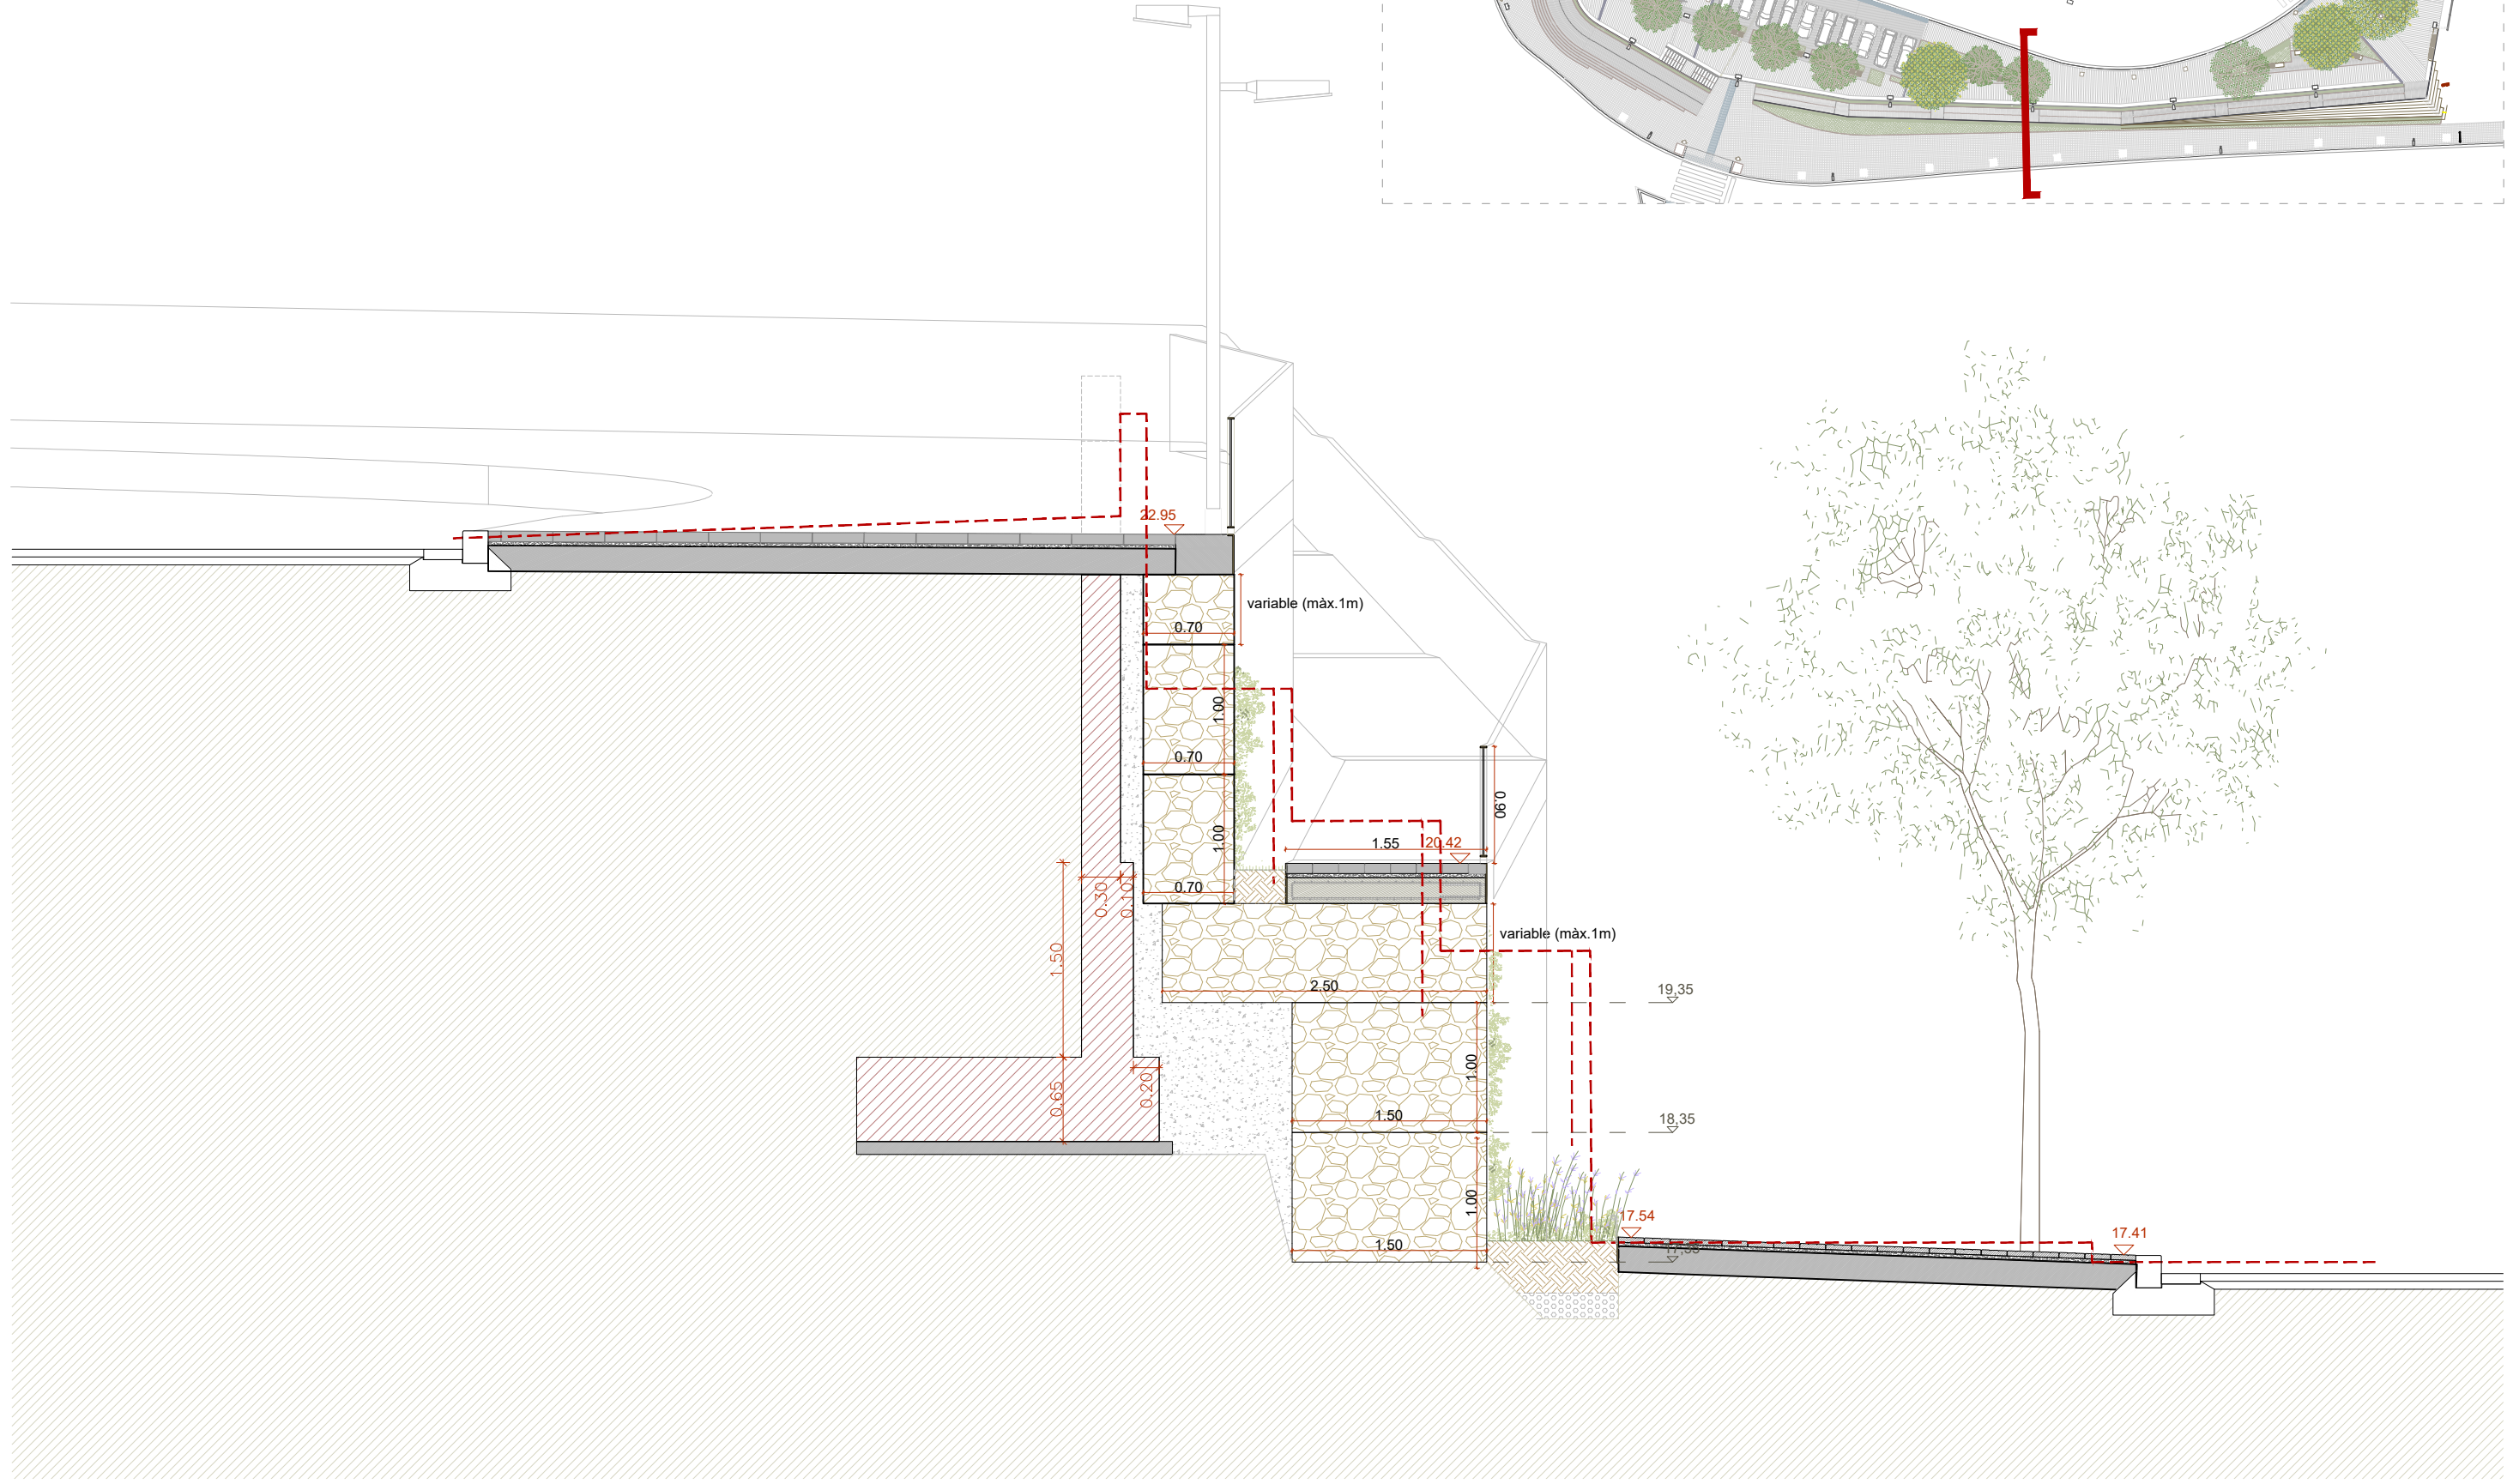

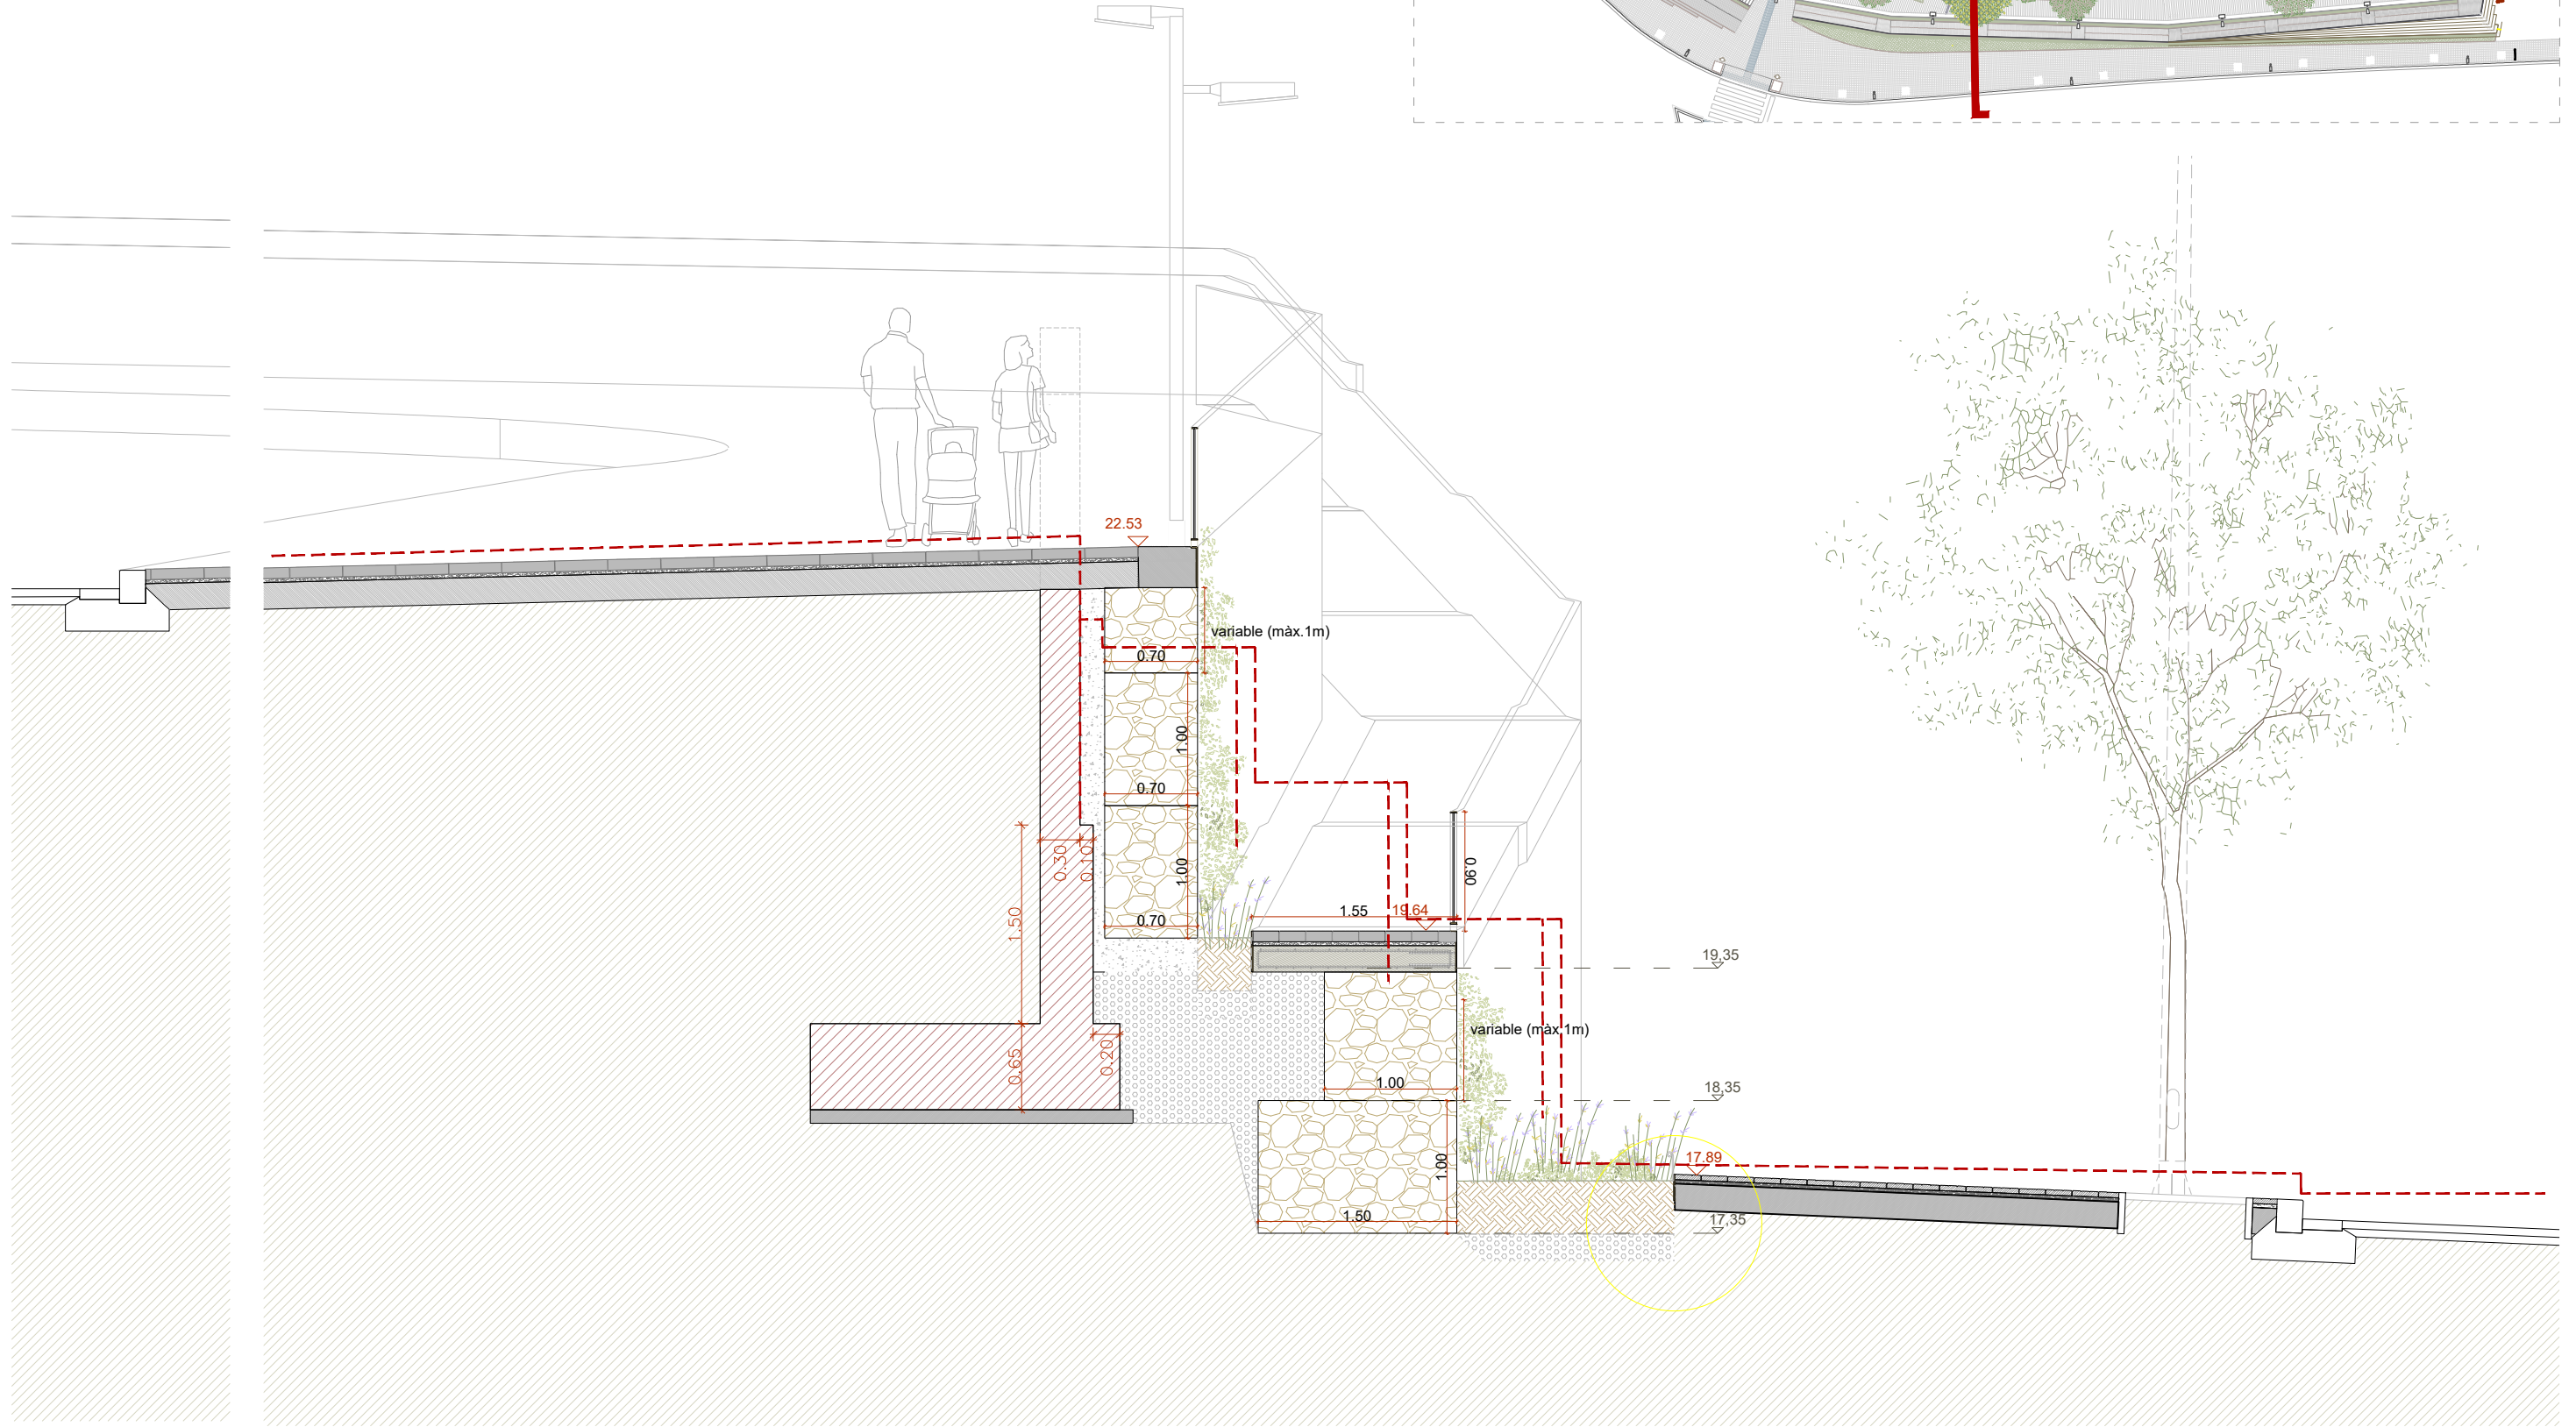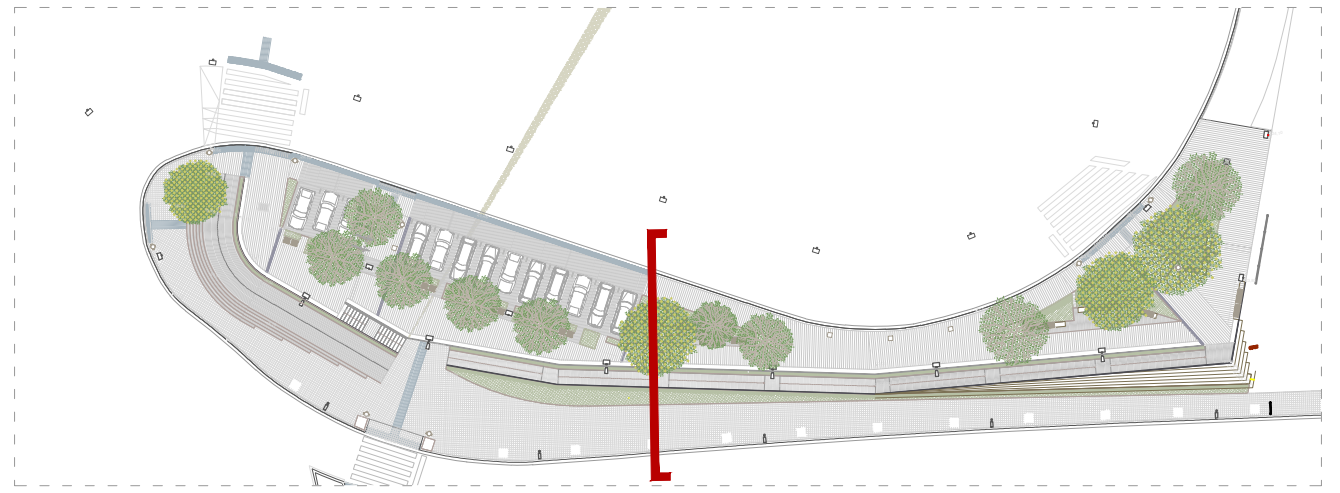

AIJUNTAMENT DE
SANT BOI DE LLOBREGAT

AMB Àrea Metropolitana
de Barcelona
Fondo Europeo de Desarrollo Regional (FEDER)
Una manera de hacer Europa



REURBANITZACIÓ MUR COOPERATIVA FAÇANA A
CARRETERA BV 2002,
AL TERME MUNICIPAL DE SANT BOI DE LLOBREGAT
Exp. 903150/25

Plànol: Secció FF' proposta
Escala: 1:50

Direcció de Serveis de l'Espai Públic:
Director: Albert Gassull Bustamante
Servei d'Arquitectura, Enginyeria i Paisatge I:
Cap del Servei: Francesc Pla Ferrer



Autor:
Carlos A. Utrillo Sentís

Col·laboradors:
Jonatan Alvarez (Enginyer tècnic industrial)
Jordi Bardolet (Enginyer tècnic agrònom)

Jordi Rodríguez (Arquitecte)
Nèlida López (Arquitecta)

Setembre 2025

04.06

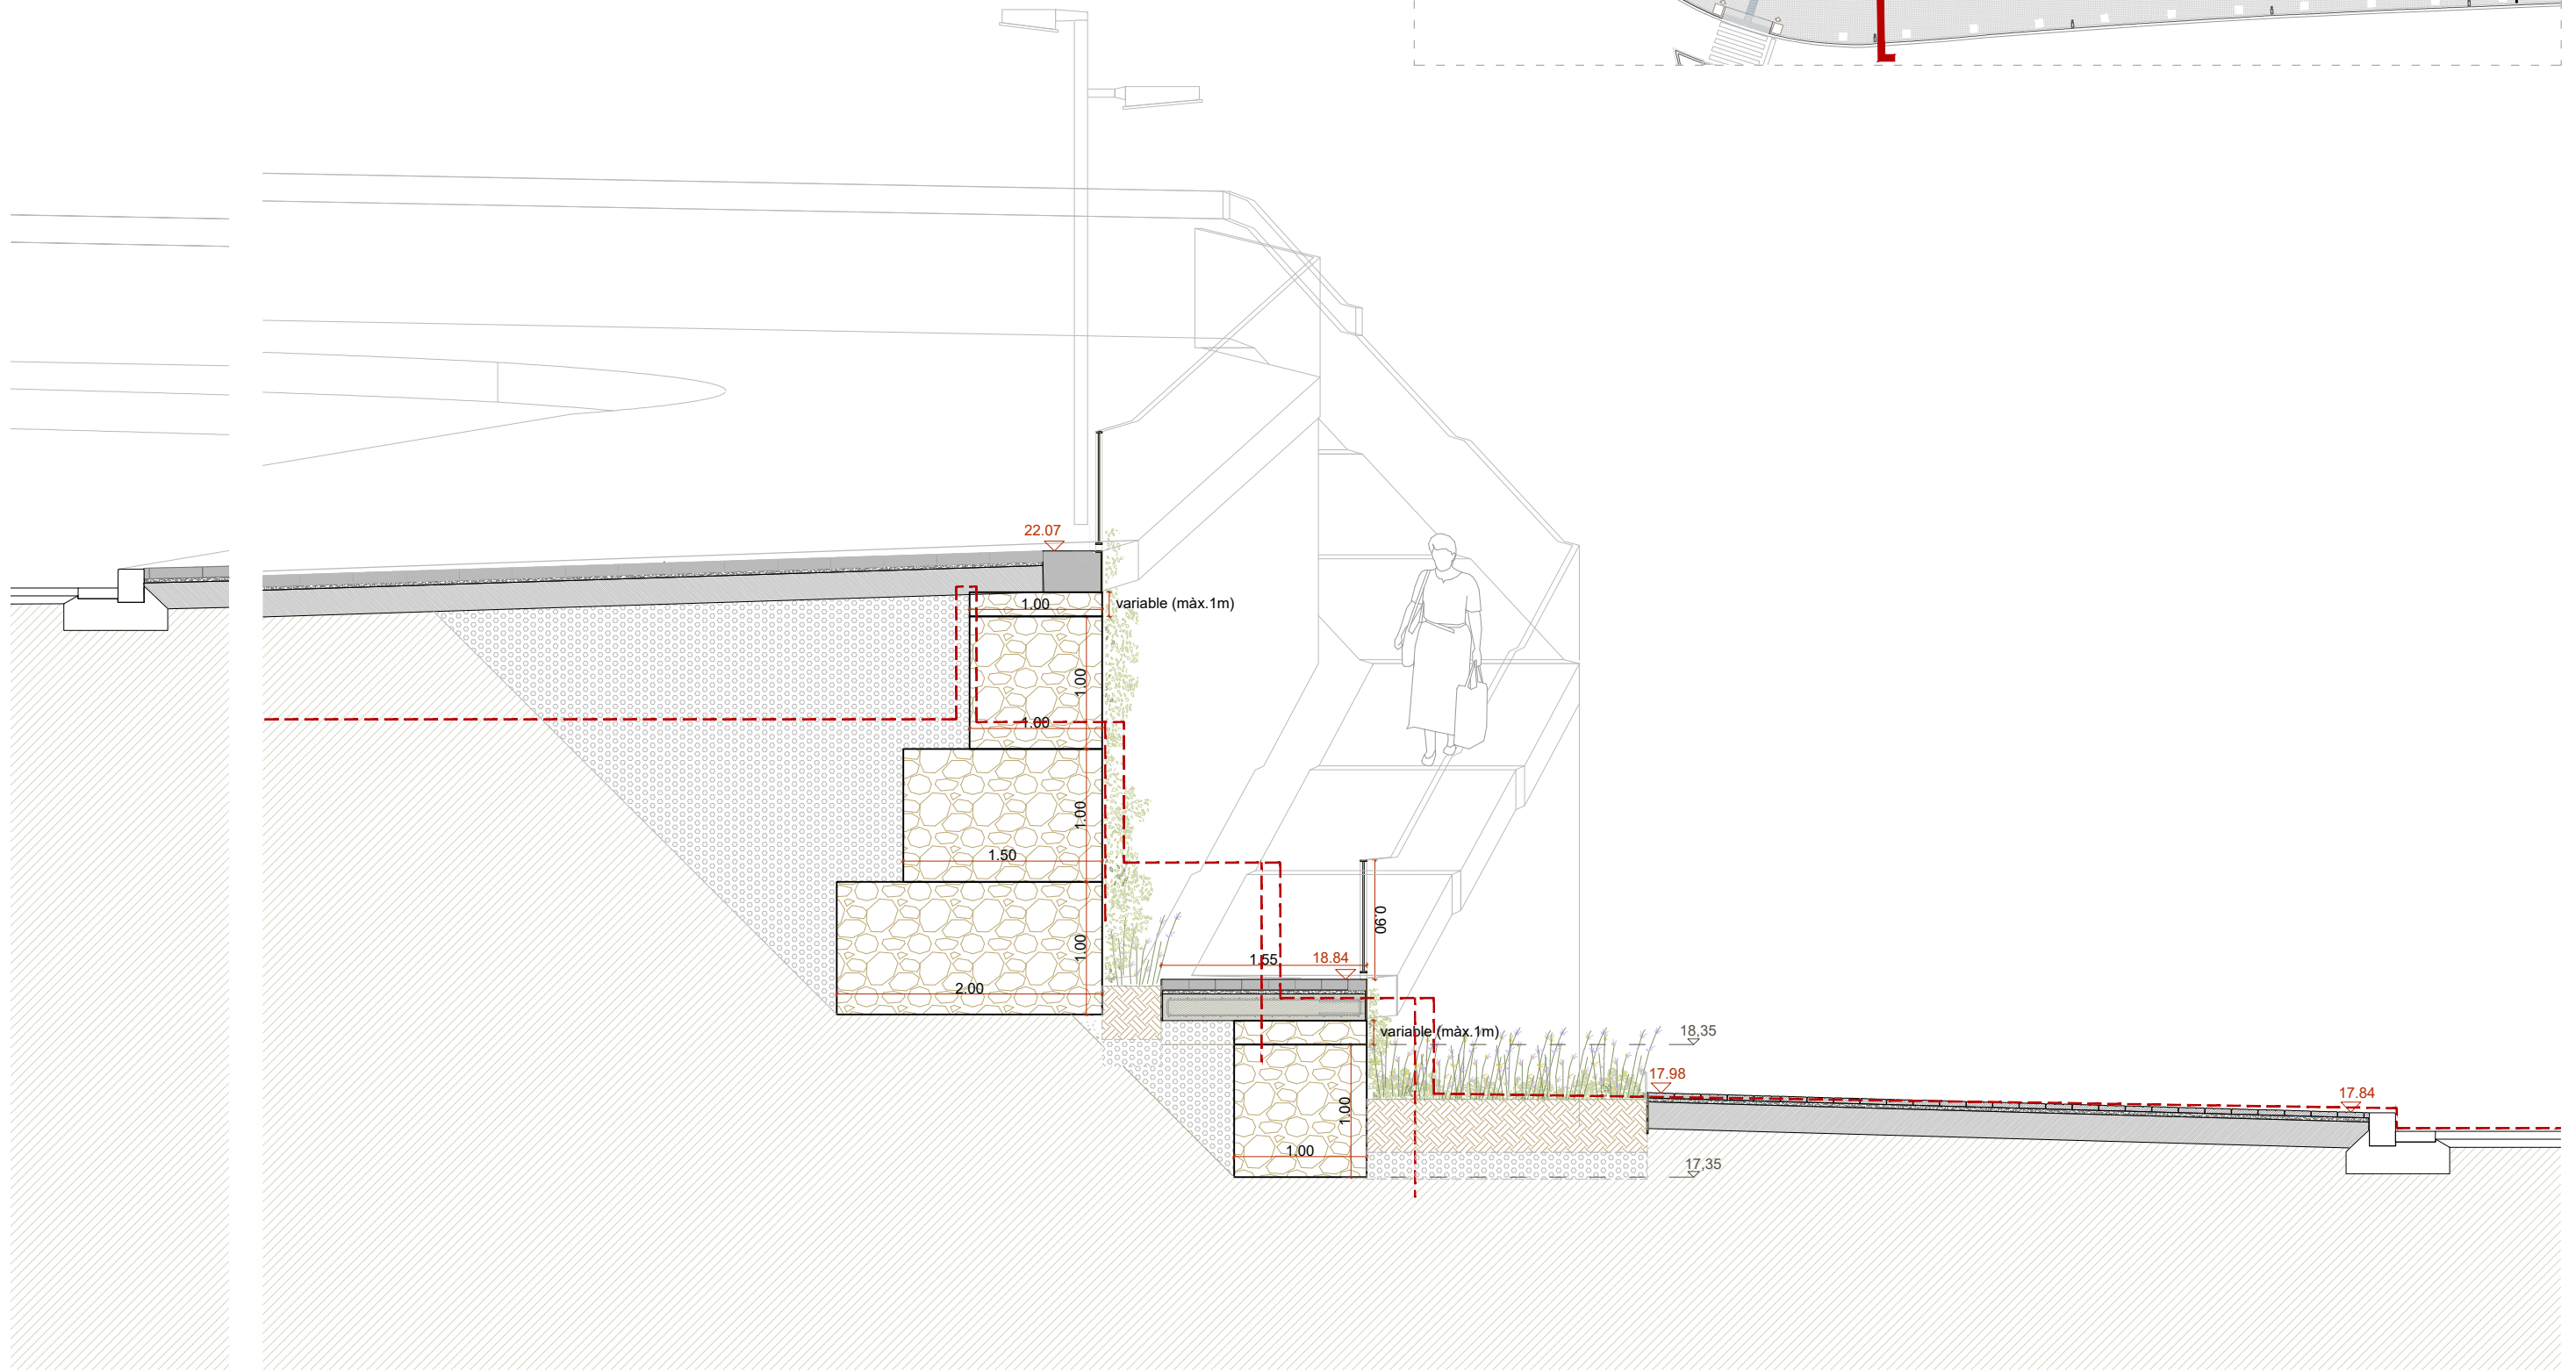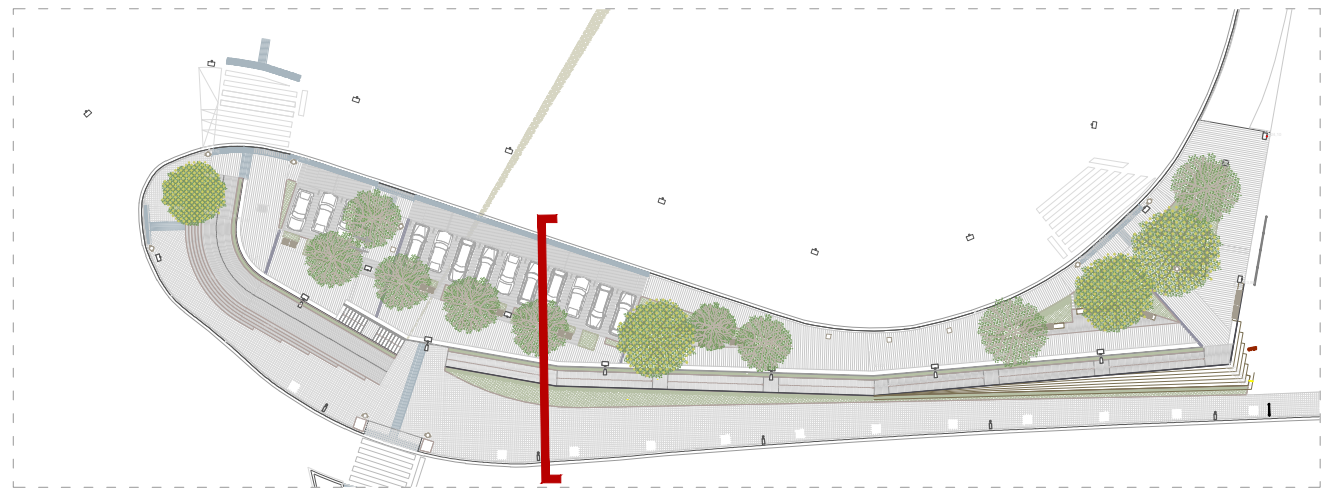

AJUNTAMENT DE
SANT BOI DE LLOBREGAT

AMB Àrea Metropolitana
de Barcelona
Fondo Europeo de Desarrollo Regional (FEDER)
Una manera de hacer Europa



REURBANITZACIÓ MUR COOPERATIVA FAÇANA A
CARRETERA BV 2002 ,
AL TERME MUNICIPAL DE SANT BOI DE LLOBREGAT
Exp. 903150/25

Plànol: Secció GG' proposta
Escala: 1:50

Direcció de Serveis de l'Espai Públic:
Director: Albert Gassull Bustamante
Servei d'Arquitectura, Enginyeria i Paisatge I:
Cap del Servei: Francesc Pla Ferrer



Autor:
Carlos A. Utrillo Sentís

Col·laboradors:
Jonatan Alvarez (Enginyer tècnic industrial)
Jordi Bardolet (Enginyer tècnic agrònom)

Jordi Rodríguez (Arquitecte)
Nèlida López (Arquitecta)

Setembre 2025

04.07

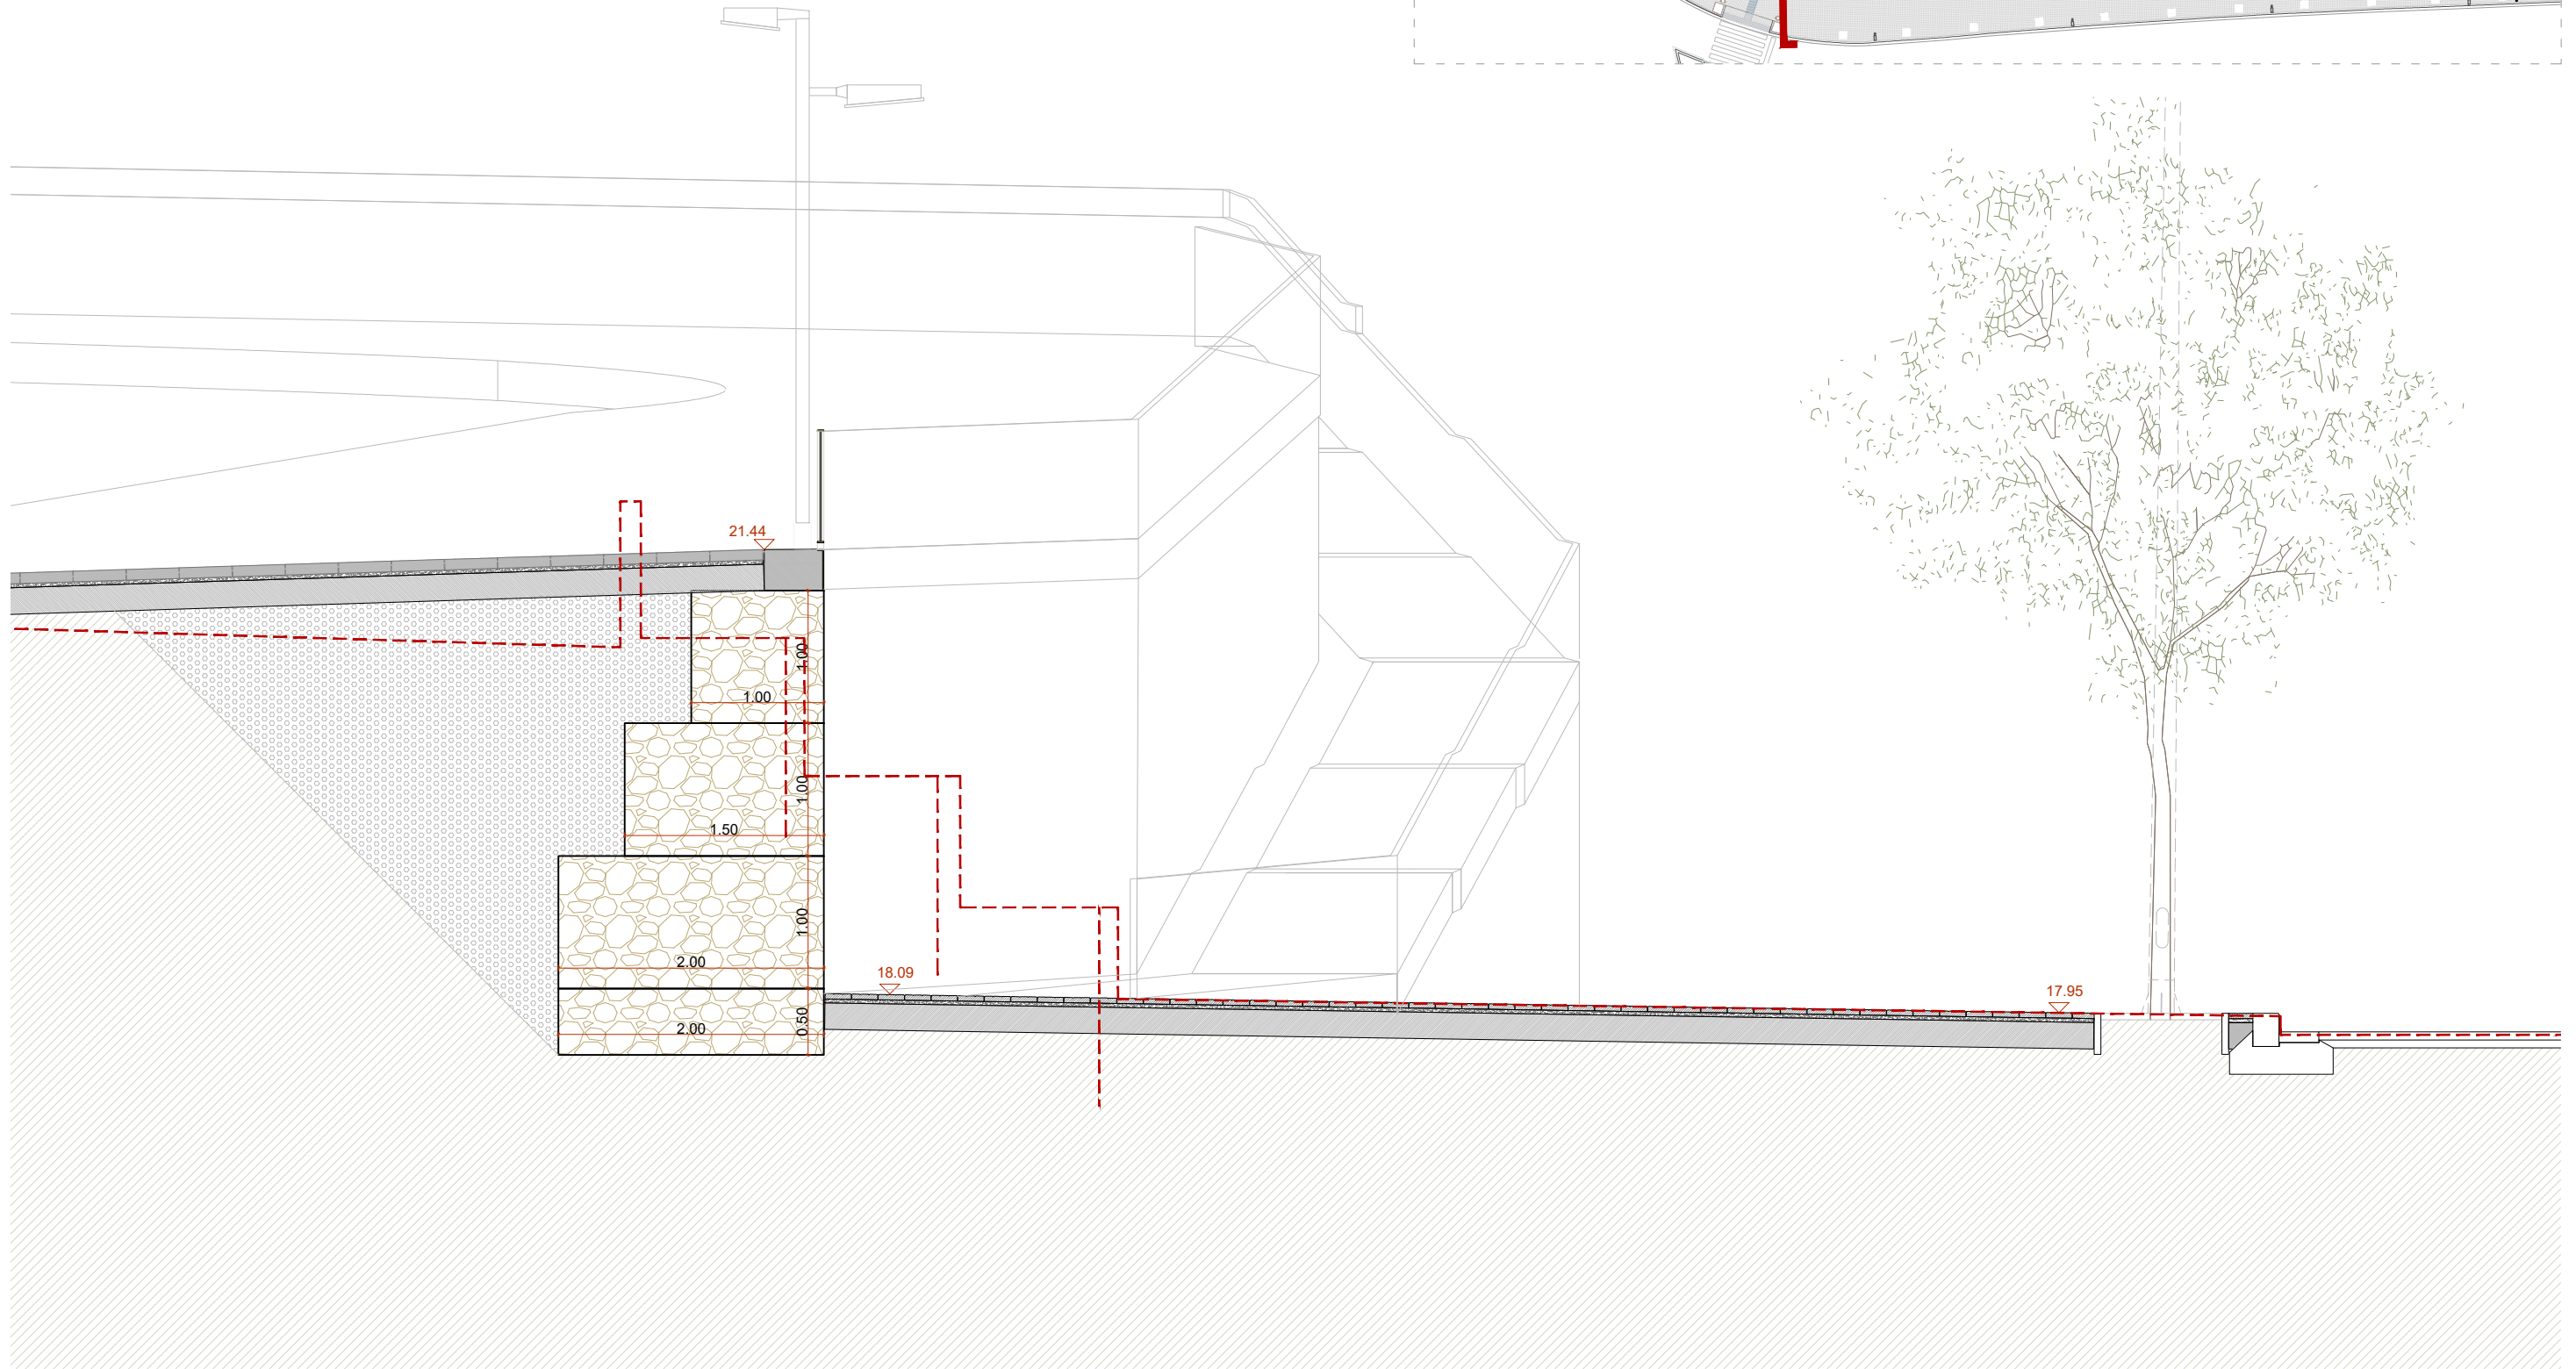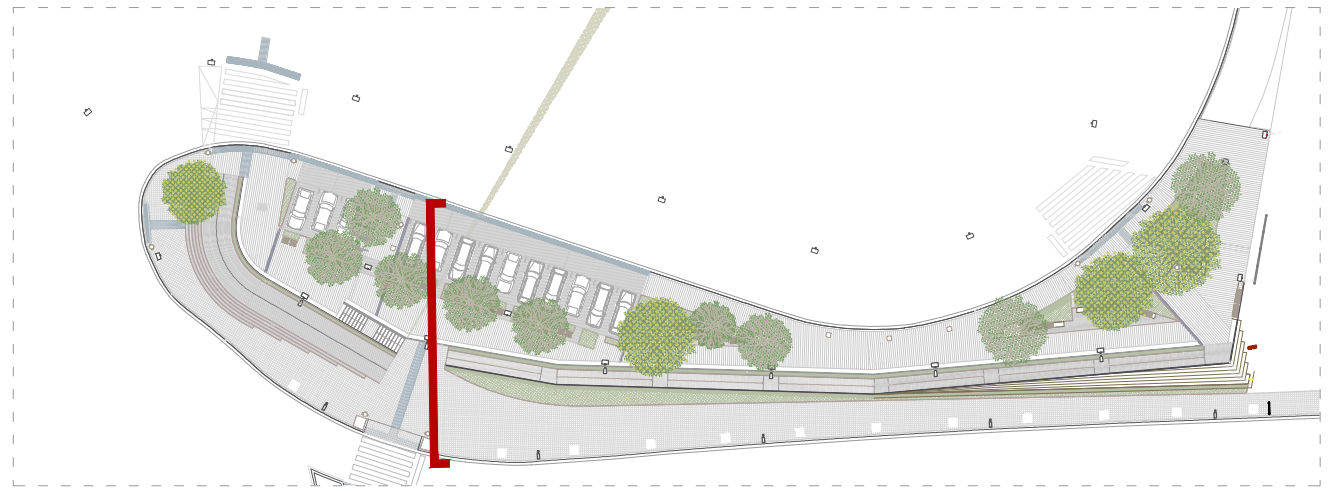

AIJUNTAMENT DE
SANT BOI DE LLOBREGAT

AMB Àrea Metropolitana
de Barcelona
Fondo Europeo de Desarrollo Regional (FEDER)
Una manera de hacer Europa



REURBANITZACIÓ MUR COOPERATIVA FAÇANA A
CARRETERA BV 2002,
AL TERME MUNICIPAL DE SANT BOI DE LLOBREGAT
Exp. 903150/25

Plànol: Secció HH' proposta
Escala: 1:50

Direcció de Serveis de l'Espai Públic:
Director: Albert Gassull Bustamante
Servei d'Arquitectura, Enginyeria i Paisatge I:
Cap del Servei: Francesc Pla Ferrer

Autor:
Carlos A. Utrillo Sentís

Col·laboradors:
Jonatan Alvarez (Enginyer tècnic industrial)
Jordi Barolet (Enginyer tècnic agrònom)

Jordi Rodríguez (Arquitecte)
Nèlida López (Arquitecta)

Setembre 2025

04.08



17.90

0.20
0.30

18.18

18.27






1.00
1.00

19.48

1.00
1.00
1.00
1.00

20.93

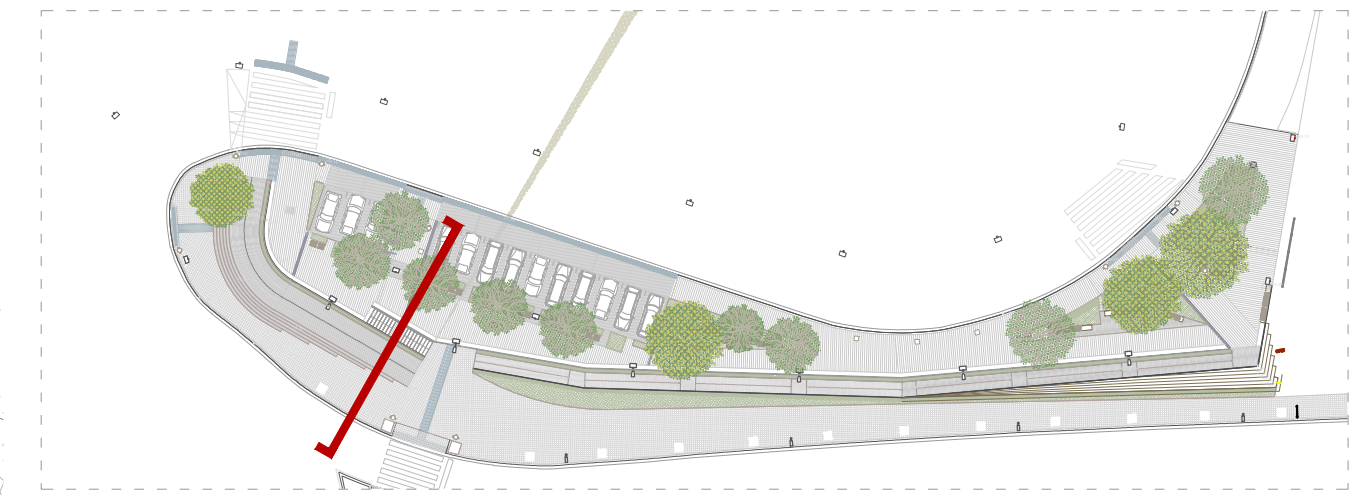

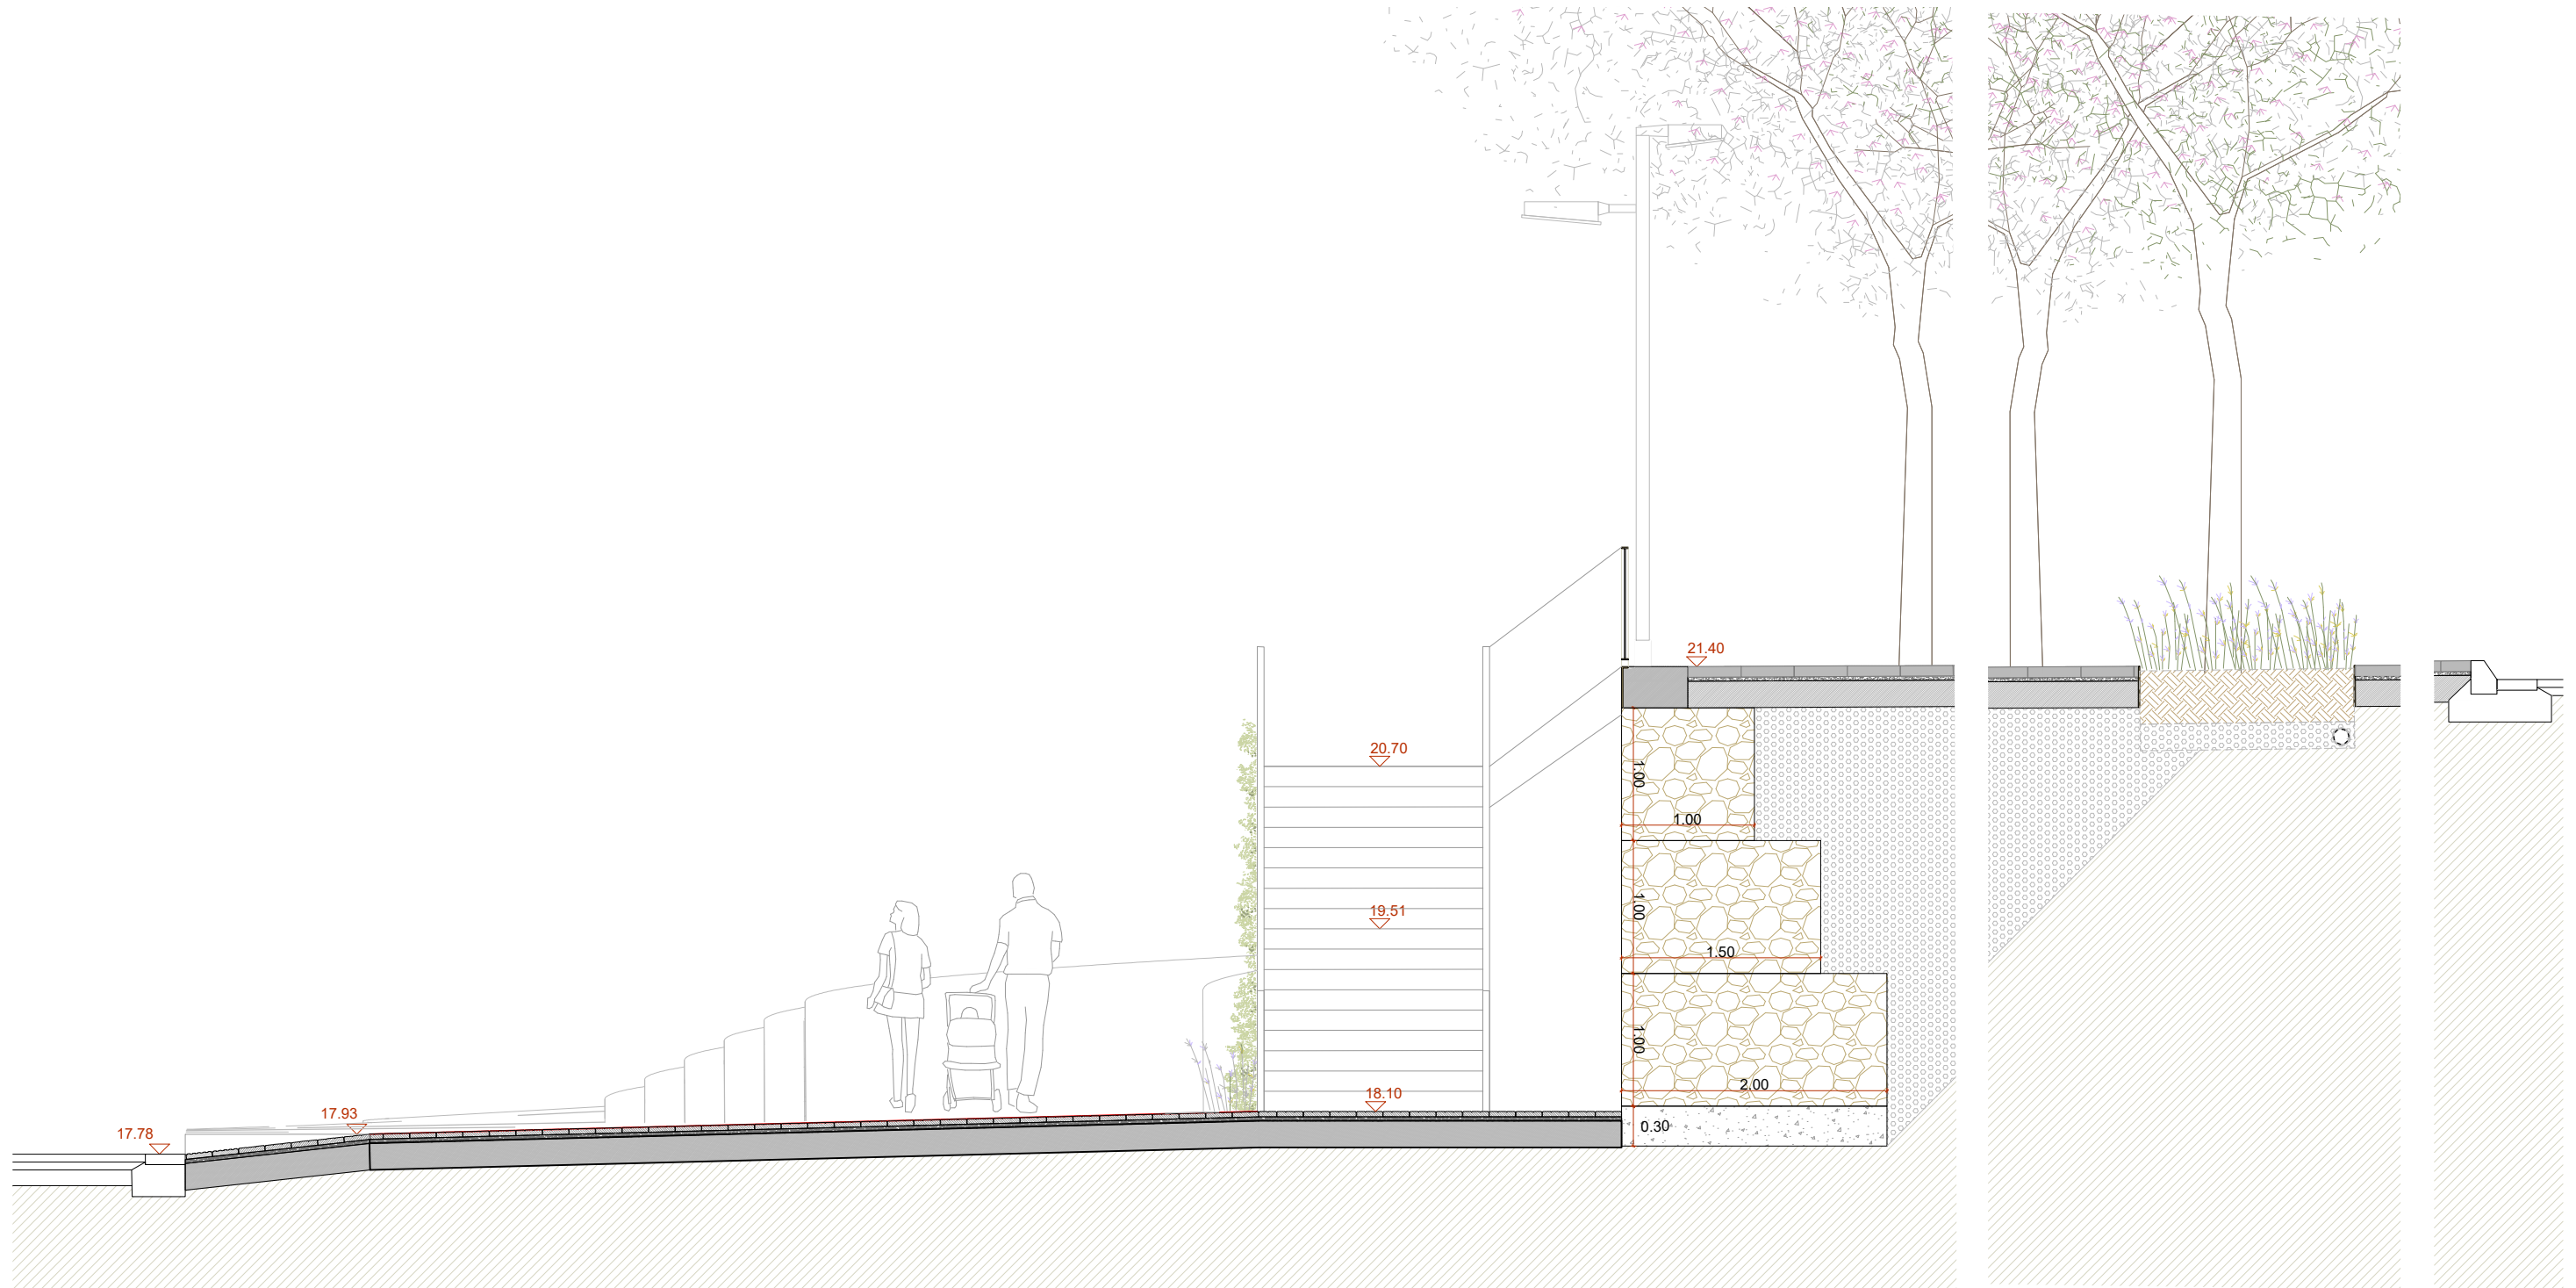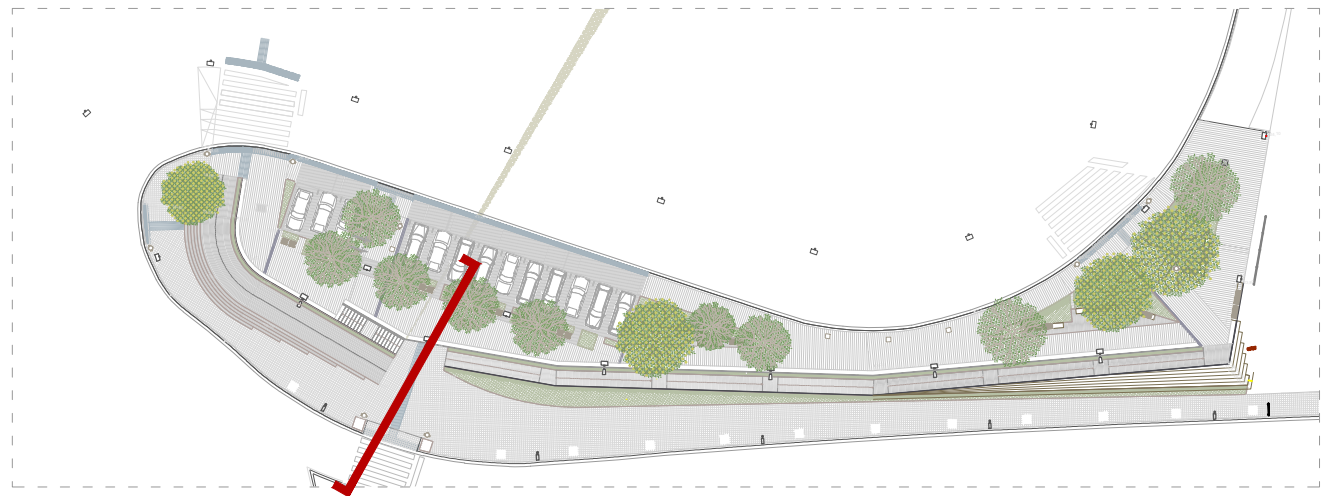

AJUNTAMENT DE
SANT BOI DE LLOBREGAT

AMB Àrea Metropolitana
de Barcelona
Fondo Europeo de Desarrollo Regional (FEDER)
Una manera de hacer Europa



REURBANITZACIÓ MUR COOPERATIVA FAÇANA A
CARRETERA BV 2002,
AL TERME MUNICIPAL DE SANT BOI DE LLOBREGAT
Exp. 903150/25

Plànol: Secció KK' proposta
Escala: 1:50

Direcció de Serveis de l'Espai Públic:
Director: Albert Gassull Bustamante
Servei d'Arquitectura, Enginyeria i Paisatge I:
Cap del Servei: Francesc Pla Ferrer


Autor:
Carlos A. Utrillo Sentís

Col·laboradors:
Jonatan Alvarez (Enginyer tècnic industrial)
Jordi Bardolet (Enginyer tècnic agrònom)

Jordi Rodríguez (Arquitecte)
Nèlida López (Arquitecta)

Setembre 2025

04.11

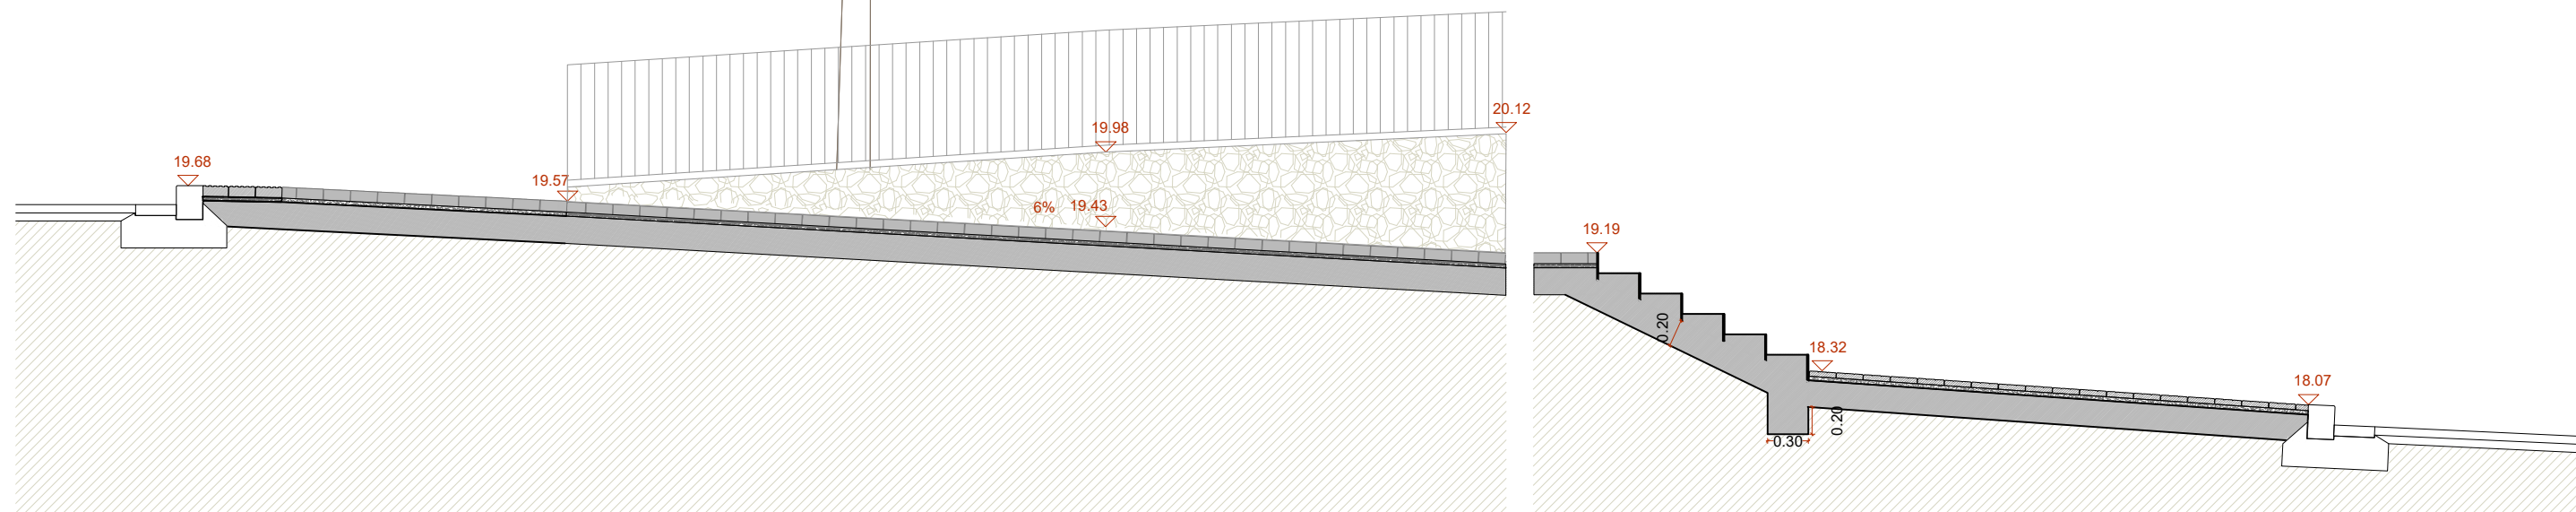

AJUNTAMENT DE
 SANT BOI DE LLOBREGAT



REURBANITZACIÓ MUR COOPERATIVA FAÇANA A
 CARRETERA BV 2002,
 AL TERME MUNICIPAL DE SANT BOI DE LLOBREGAT
 Exp. 903150/25

Plànol: Secció LL' proposta
 Escala: 1:50

Direcció de Serveis de l'Espai Públic:
 Director: Albert Gassull Bustamante
 Servei d'Arquitectura, Enginyeria i Paisatge I:
 Cap del Servei: Francesc Pla Ferrer



Autor:
 Carlos A. Utrillo Sentís

Col·laboradors:
 Jonatan Alvarez (Enginyer tècnic industrial)
 Jordi Bardolet (Enginyer tècnic agrònom)

Jordi Rodríguez (Arquitecte)
 Nèlida López (Arquitecta)

Setembre 2025

04.12

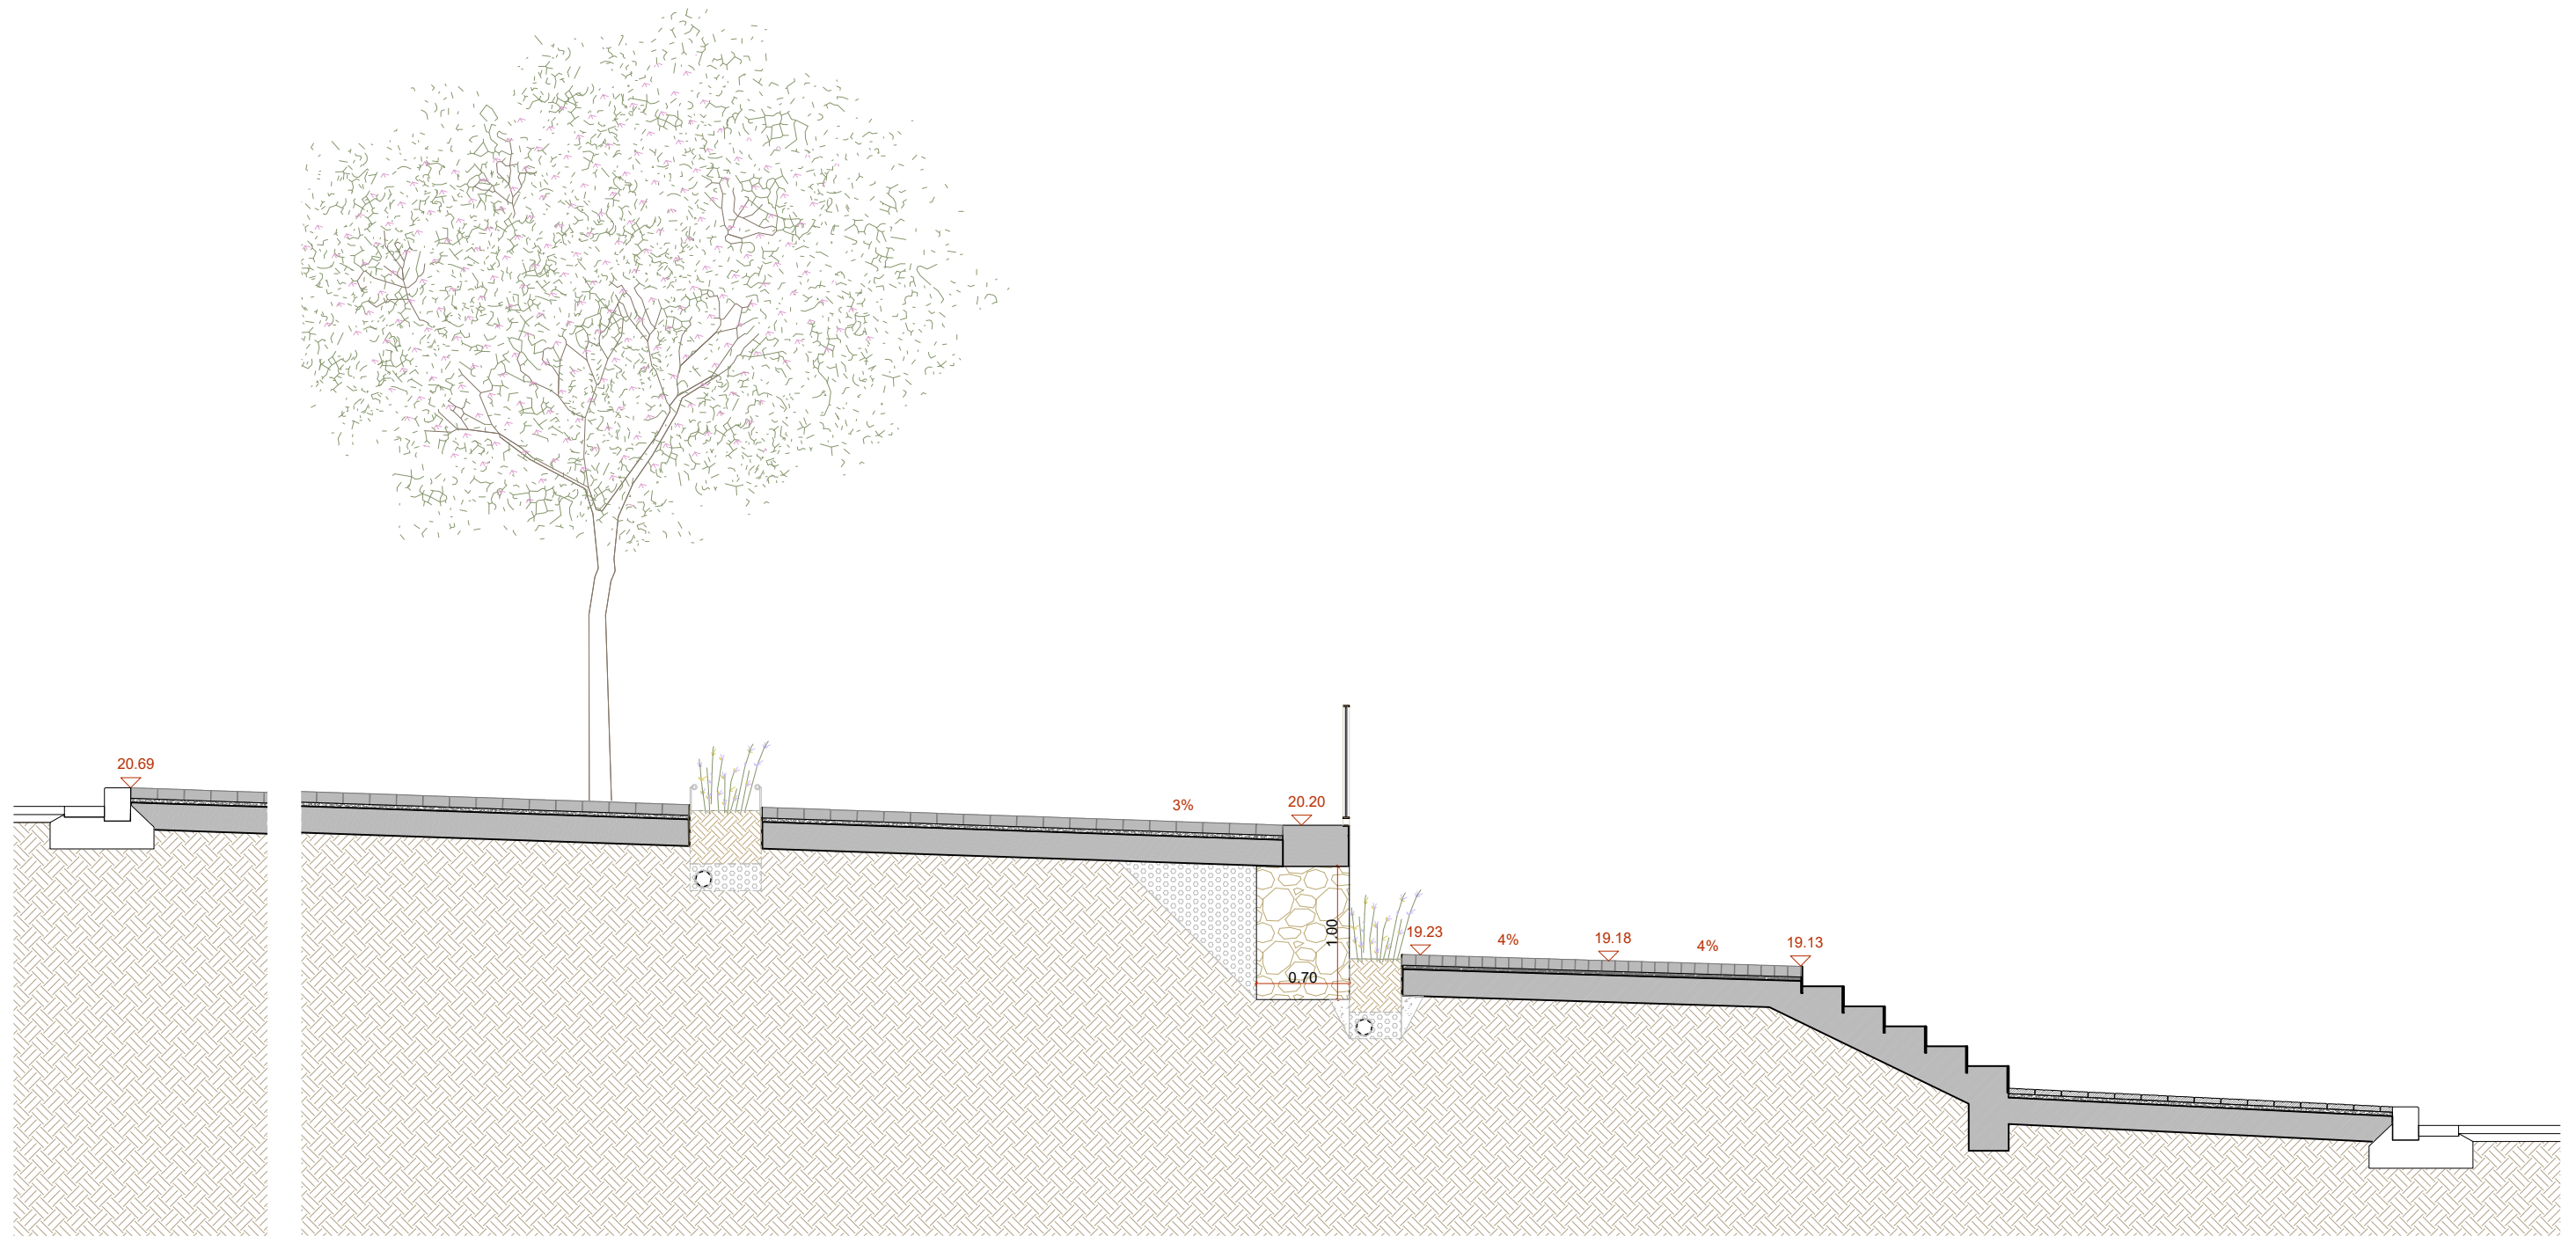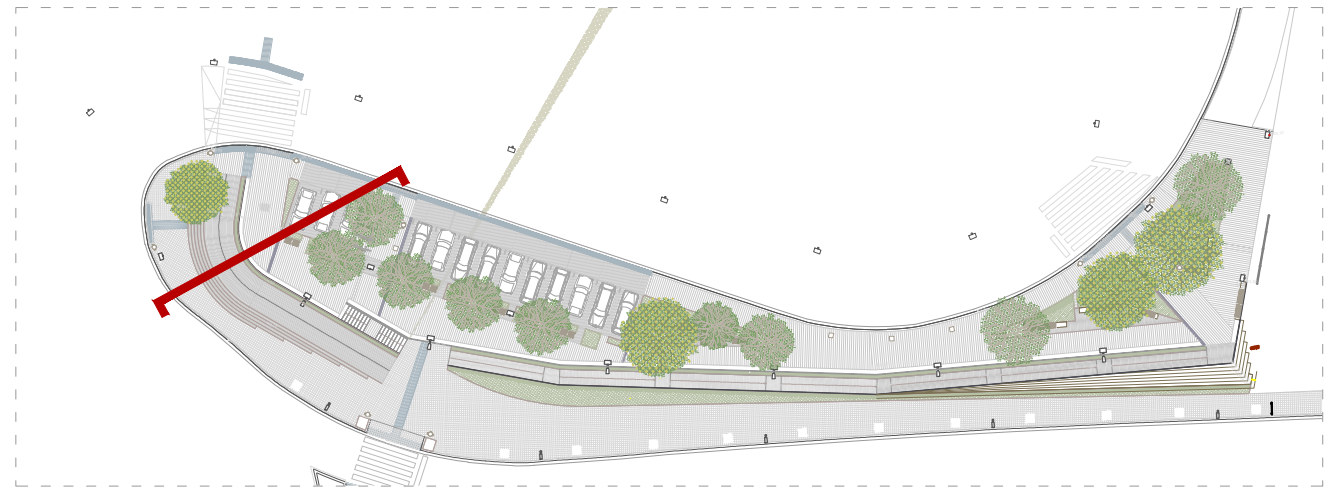


AJUNTAMENT DE SANT BOI DE LLOBREGAT


AMB *Area Metropolitana de Barcelona*
 Fondo Europeo de Desarrollo Regional (FEDER)
 Una manera de hacer Europa



REURBANITZACIÓ MUR COOPERATIVA FAÇANA A CARRETERA BV 2002, AL TERME MUNICIPAL DE SANT BOI DE LLOBREGAT
 Exp. 903150/25

Plànol: Secció MM' proposta
Escala: 1:50

Direcció de Serveis de l'Espai Públic:
Director: Albert Gassull Bustamante
Servei d'Arquitectura, Enginyeria i Paisatge I:
Cap del Servei: Francesc Pla Ferrer



Autor:
 Carlos A. Utrillo Sentís

Col·laboradors:
 Jonatan Alvarez (Enginyer tècnic industrial)
 Jordi Bardolet (Enginyer tècnic agrònom)

Jordi Rodríguez (Arquitecte)
 Nèlida López (Arquitecta)

Setembre 2025

04.13

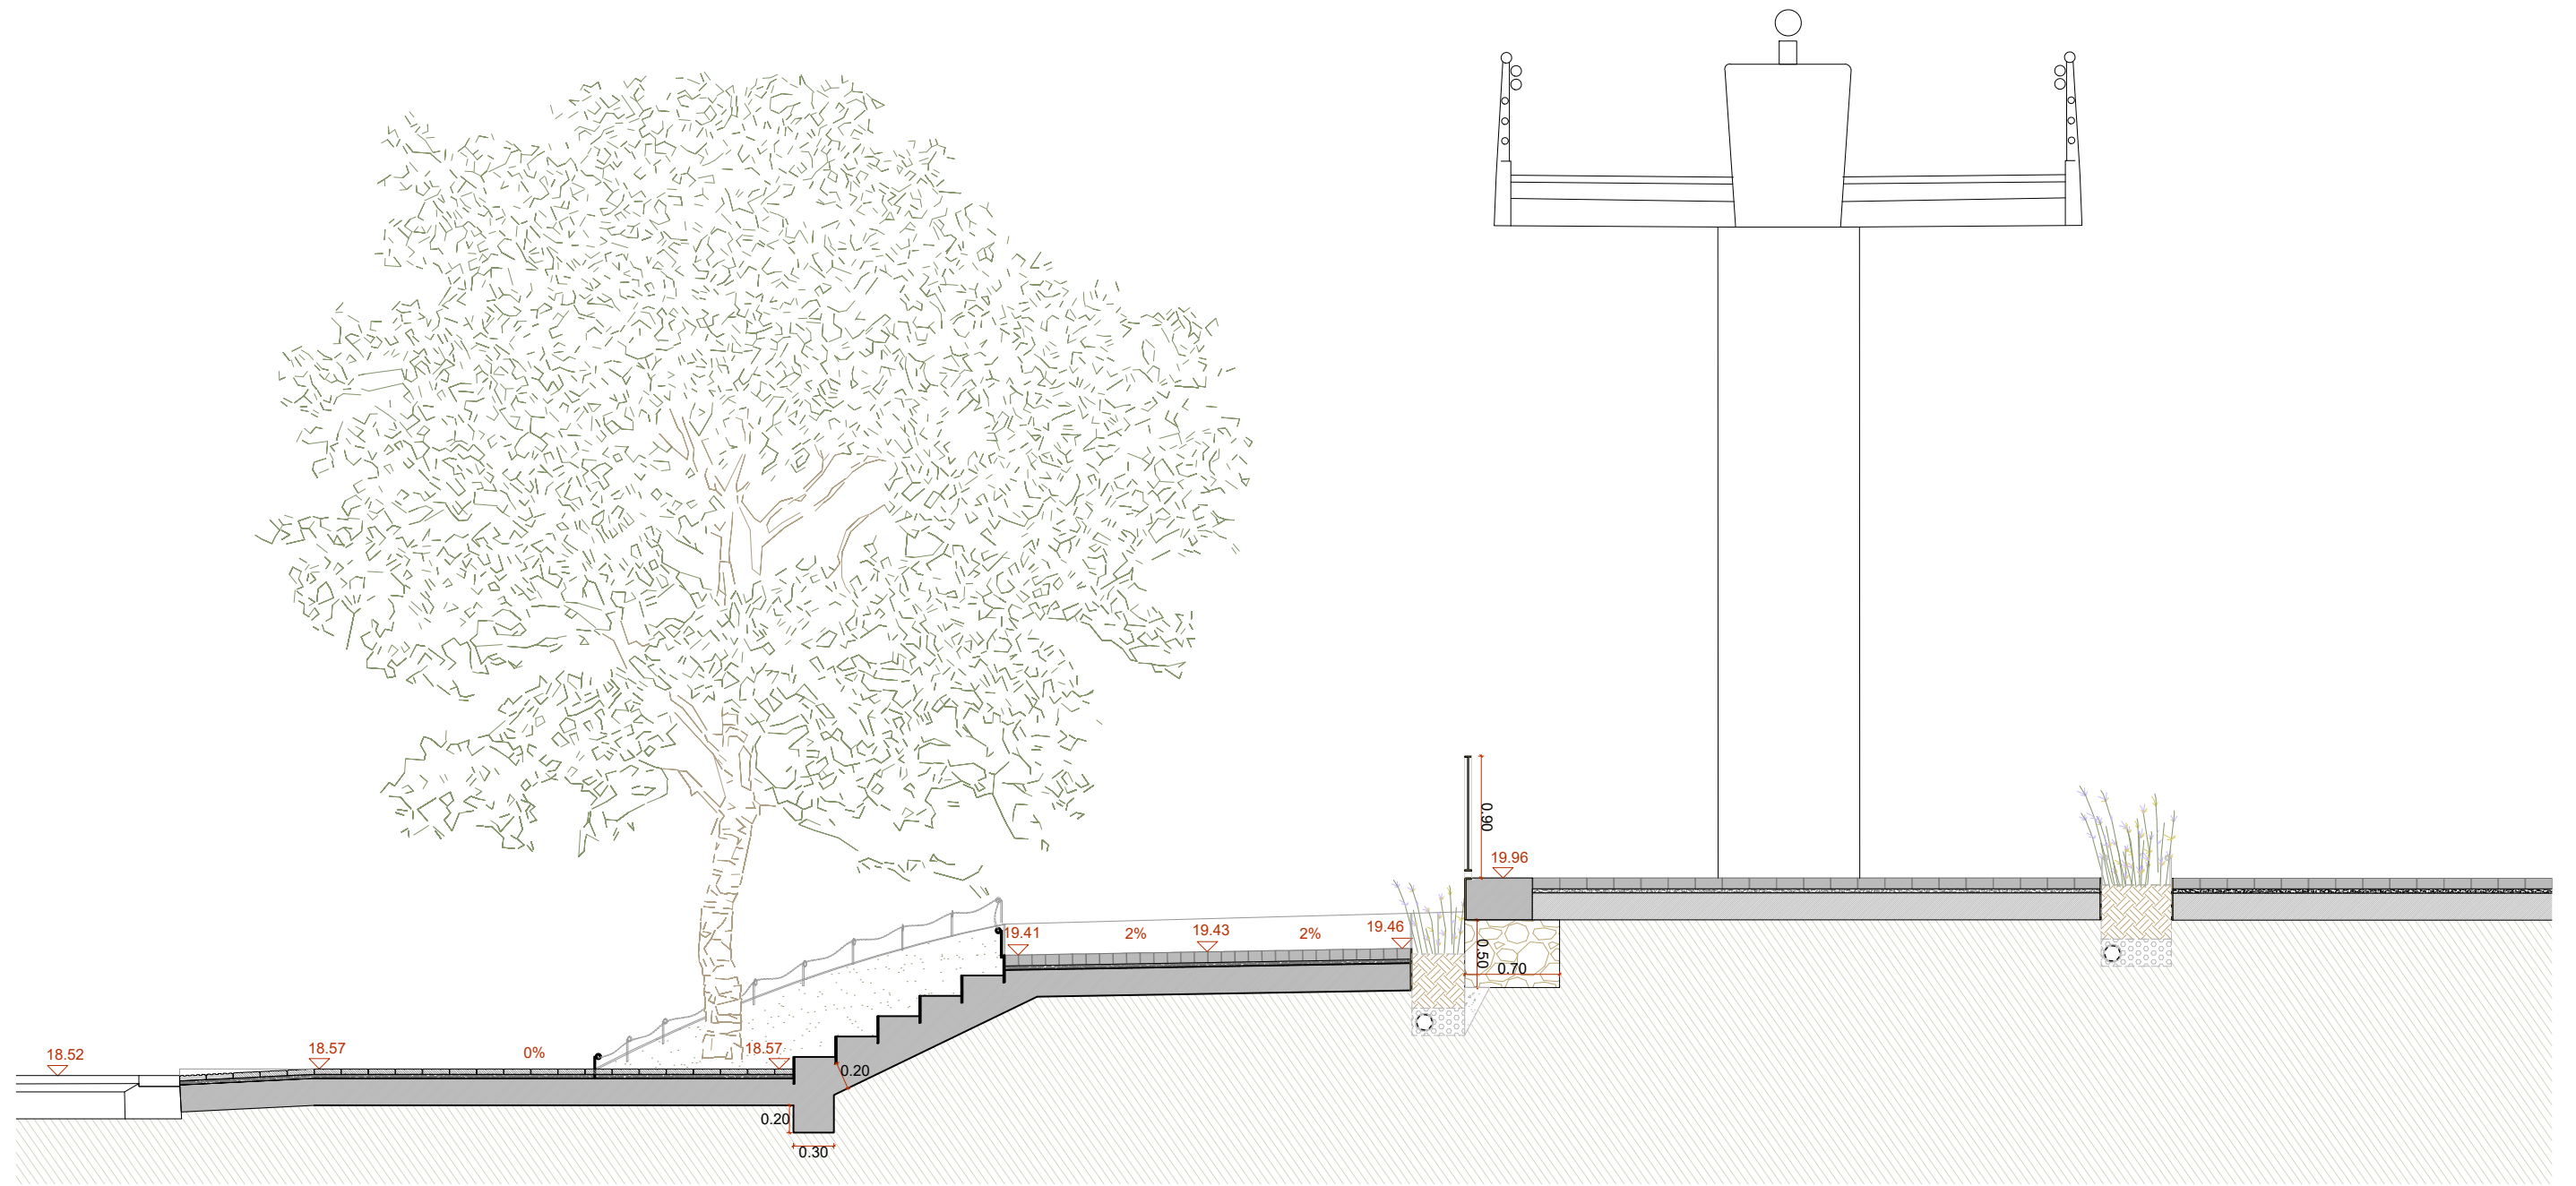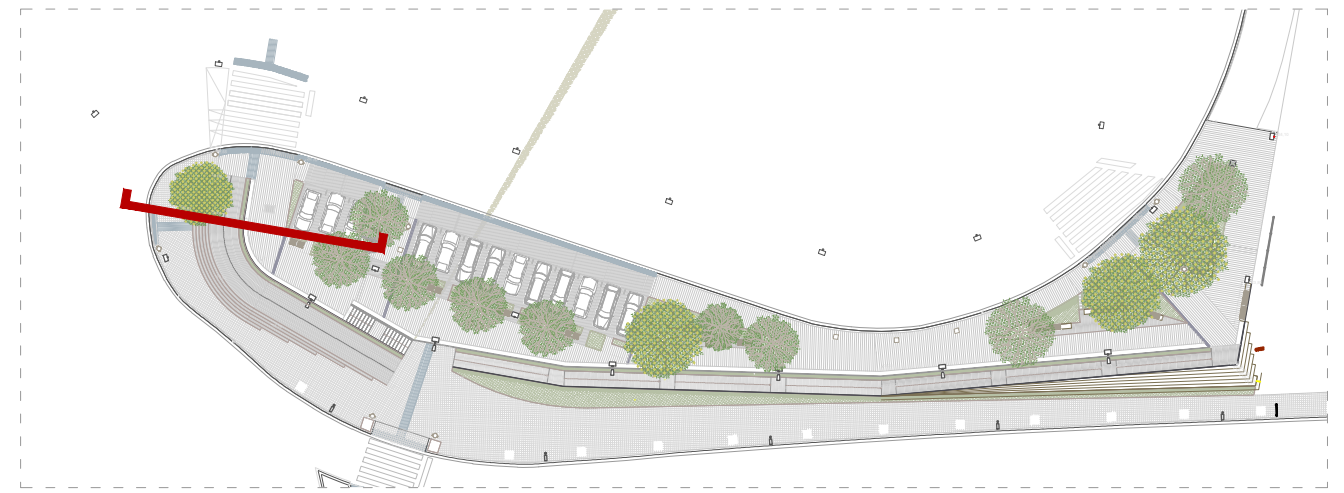

AJUNTAMENT DE
SANT BOI DE LLOBREGAT

AMB Àrea Metropolitana
de Barcelona
Fondo Europeo de Desarrollo Regional (FEDER)
Una manera de hacer Europa



REURBANITZACIÓ MUR COOPERATIVA FAÇANA A
CARRETERA BV 2002,
AL TERME MUNICIPAL DE SANT BOI DE LLOBREGAT
Exp. 903150/25

Plànol: Secció NN' proposta
Escala: 1:50

Direcció de Serveis de l'Espai Públic:
Director: Albert Gassull Bustamante
Servei d'Arquitectura, Enginyeria i Paisatge I:
Cap del Servei: Francesc Pla Ferrer



Autor:
Carlos A. Utrillo Sentís



Col·laboradors:
Jonatan Alvarez (Enginyer tècnic industrial)
Jordi Bardolet (Enginyer tècnic agrònom)

Jordi Rodríguez (Arquitecte)
Nèlida López (Arquitecta)

Setembre 2025

04.14

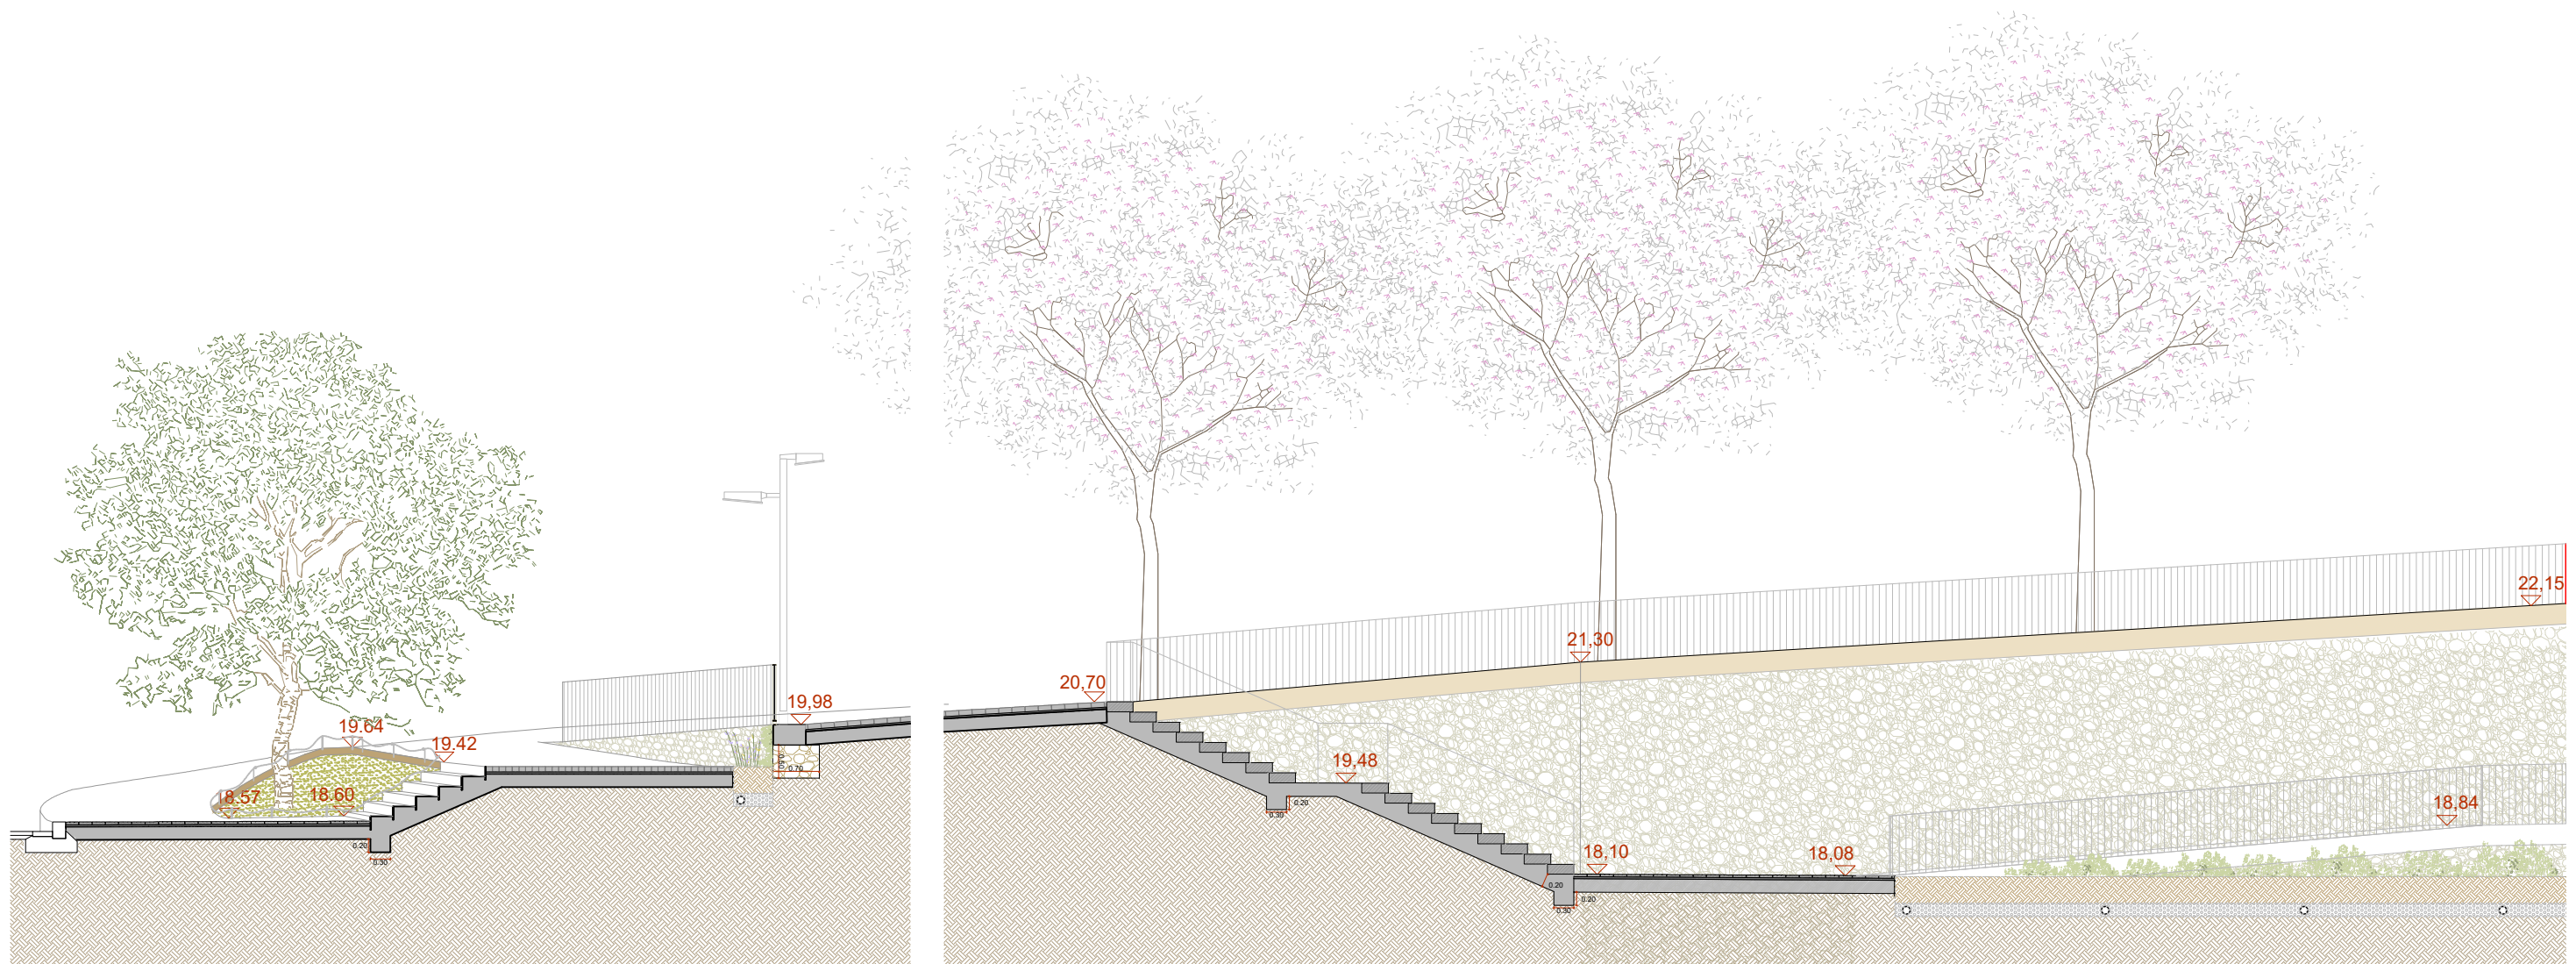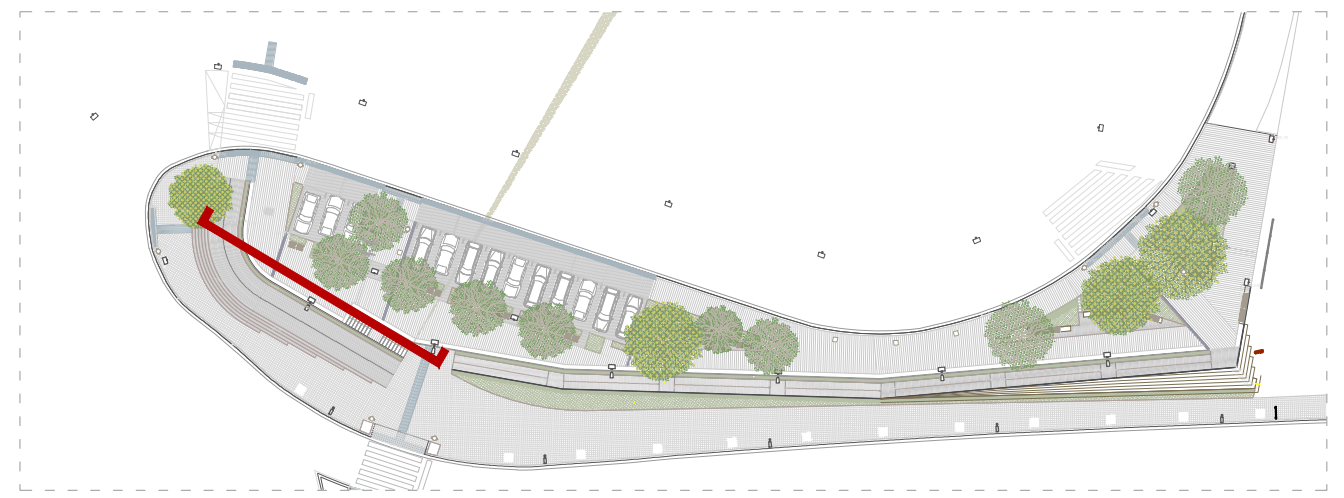

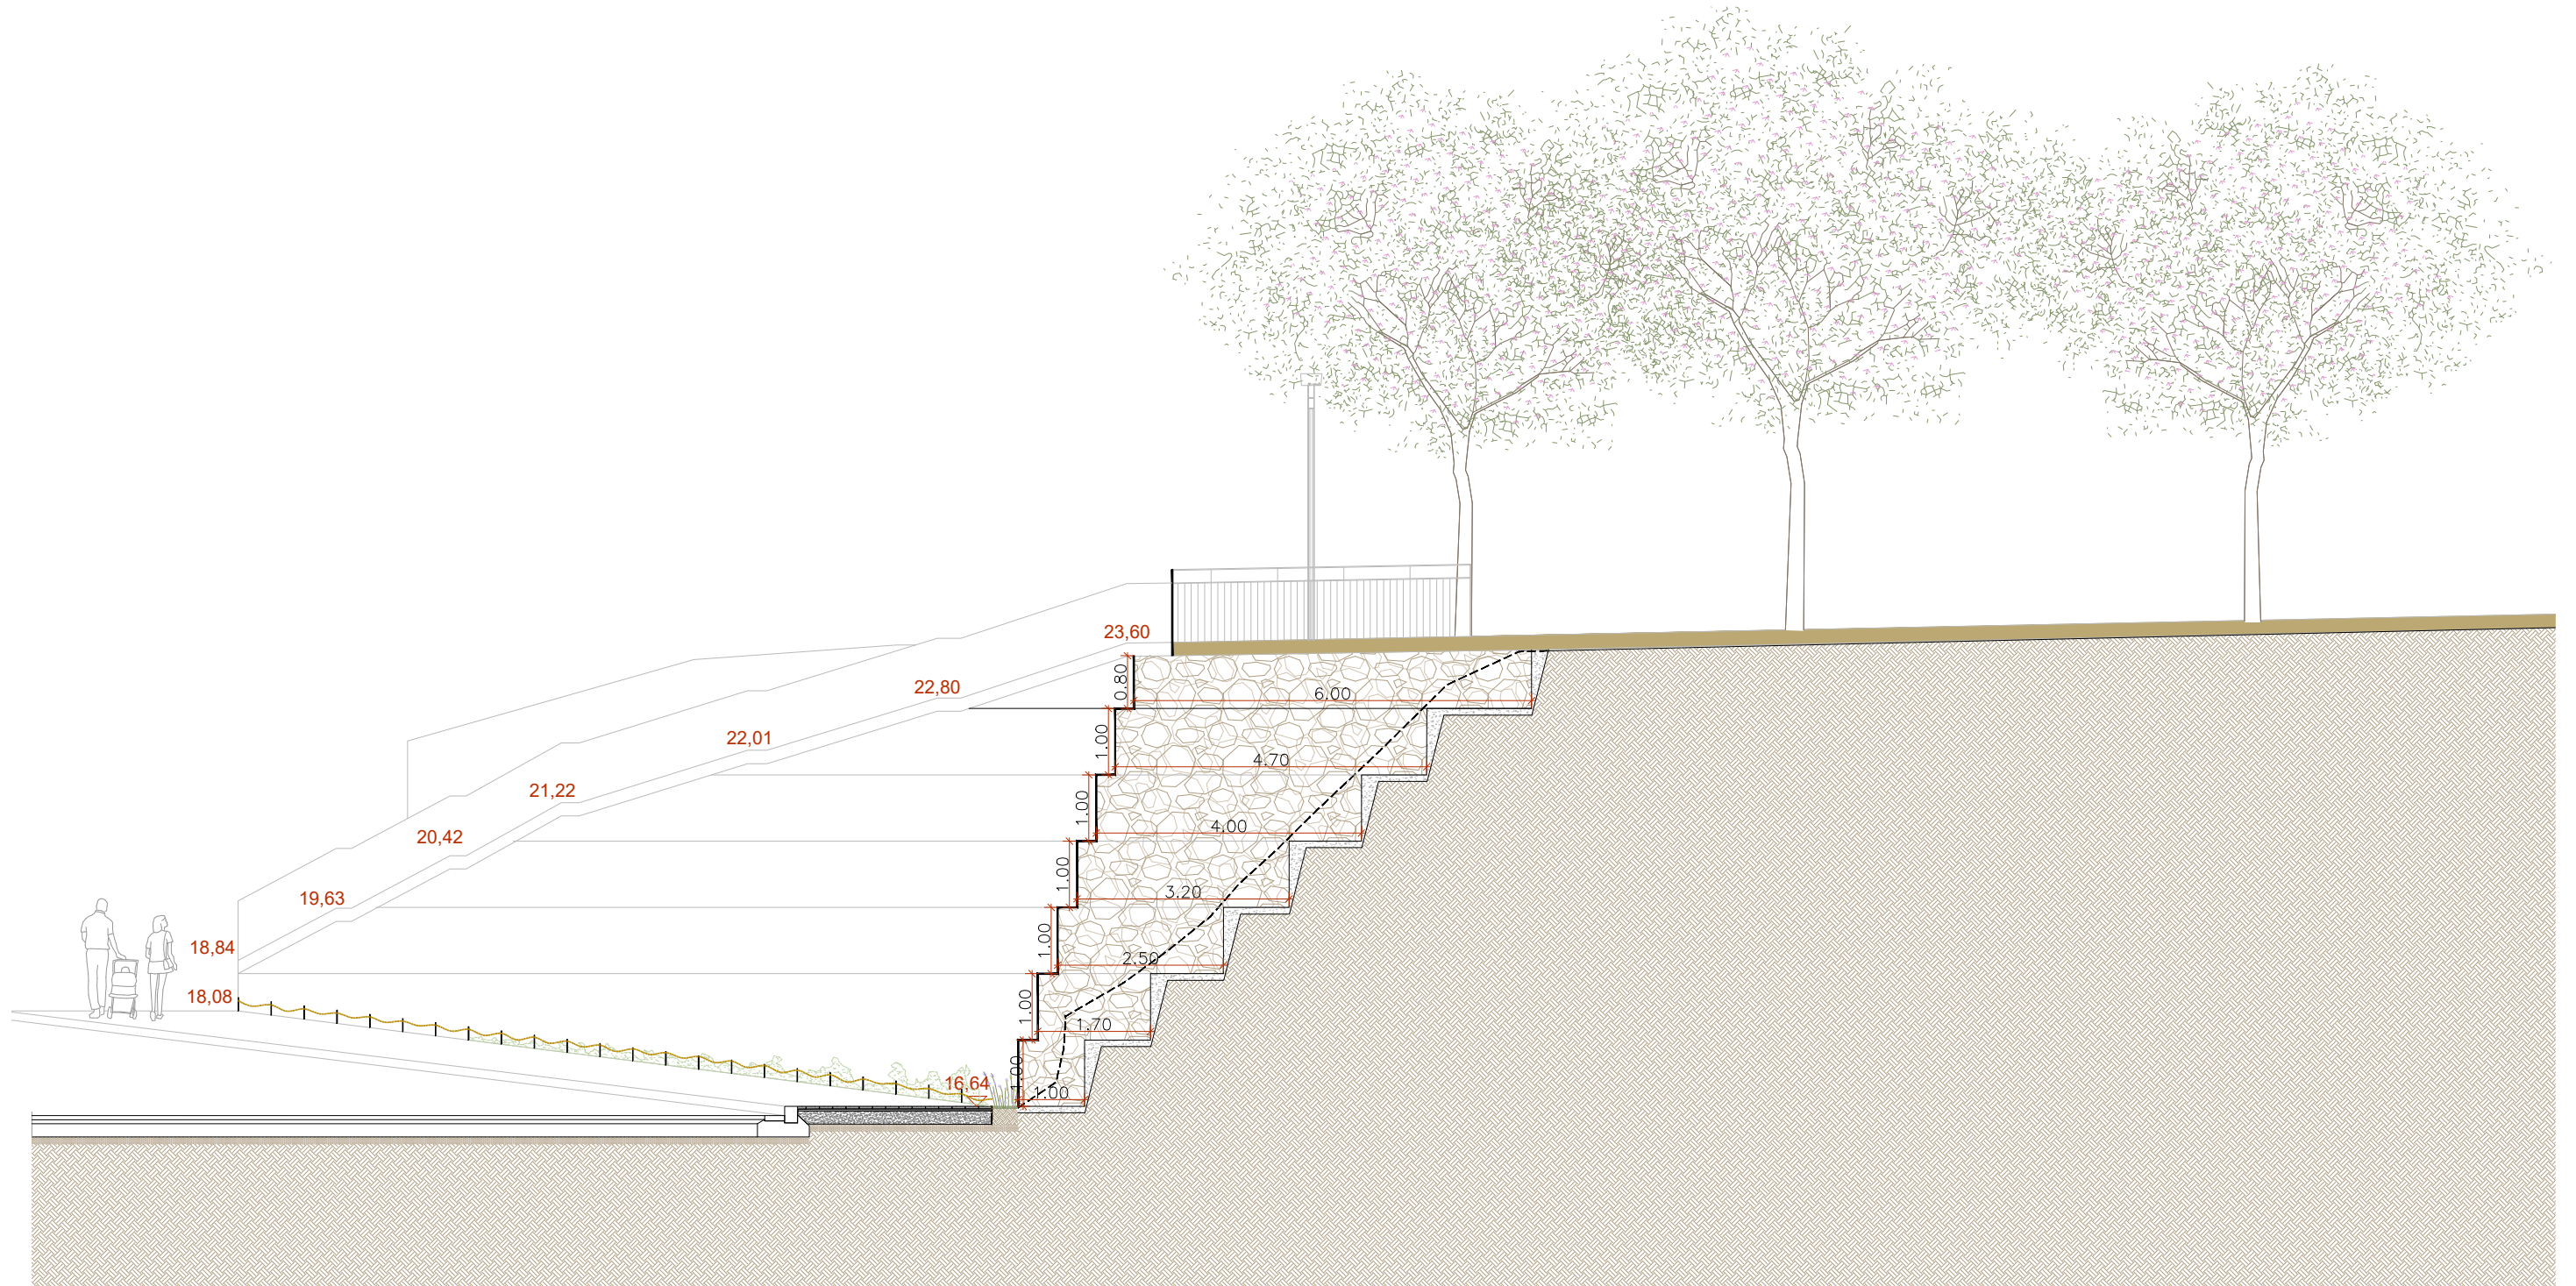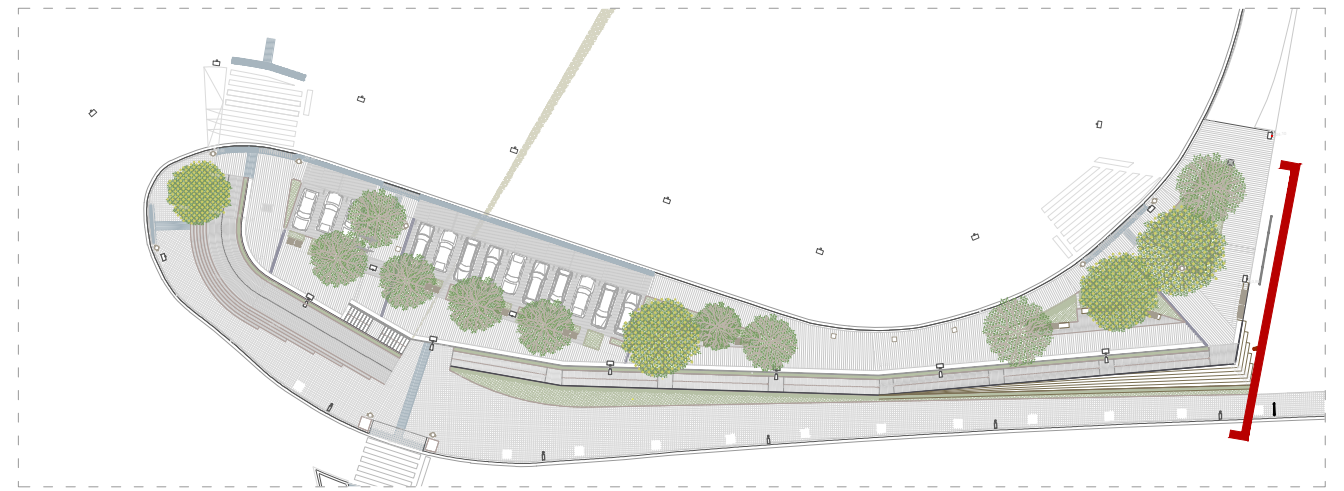

AJUNTAMENT DE
SANT BOI DE LLOBREGAT

AMB Àrea Metropolitana
de Barcelona
Fondo Europeo de Desarrollo Regional (FEDER)
Una manera de hacer Europa



REURBANITZACIÓ MUR COOPERATIVA FAÇANA A
CARRETERA BV 2002,
AL TERME MUNICIPAL DE SANT BOI DE LLOBREGAT
Exp. 903150/25

Plànol: Secció PP' proposta
Escala: 1:100

Direcció de Serveis de l'Espai Públic:
Director: Albert Gassull Bustamante
Servei d'Arquitectura, Enginyeria i Paisatge I:
Cap del Servei: Francesc Pla Ferrer

Autor:
Carlos A. Utrillo Sentís

Col·laboradors:
Jonatan Alvarez (Enginyer tècnic industrial)
Jordi Bardolet (Enginyer tècnic agrònom)

Jordi Rodríguez (Arquitecte)
Nèlida López (Arquitecta)

Setembre 2025

04.16