



SECCIÓ -A-
E 1/100

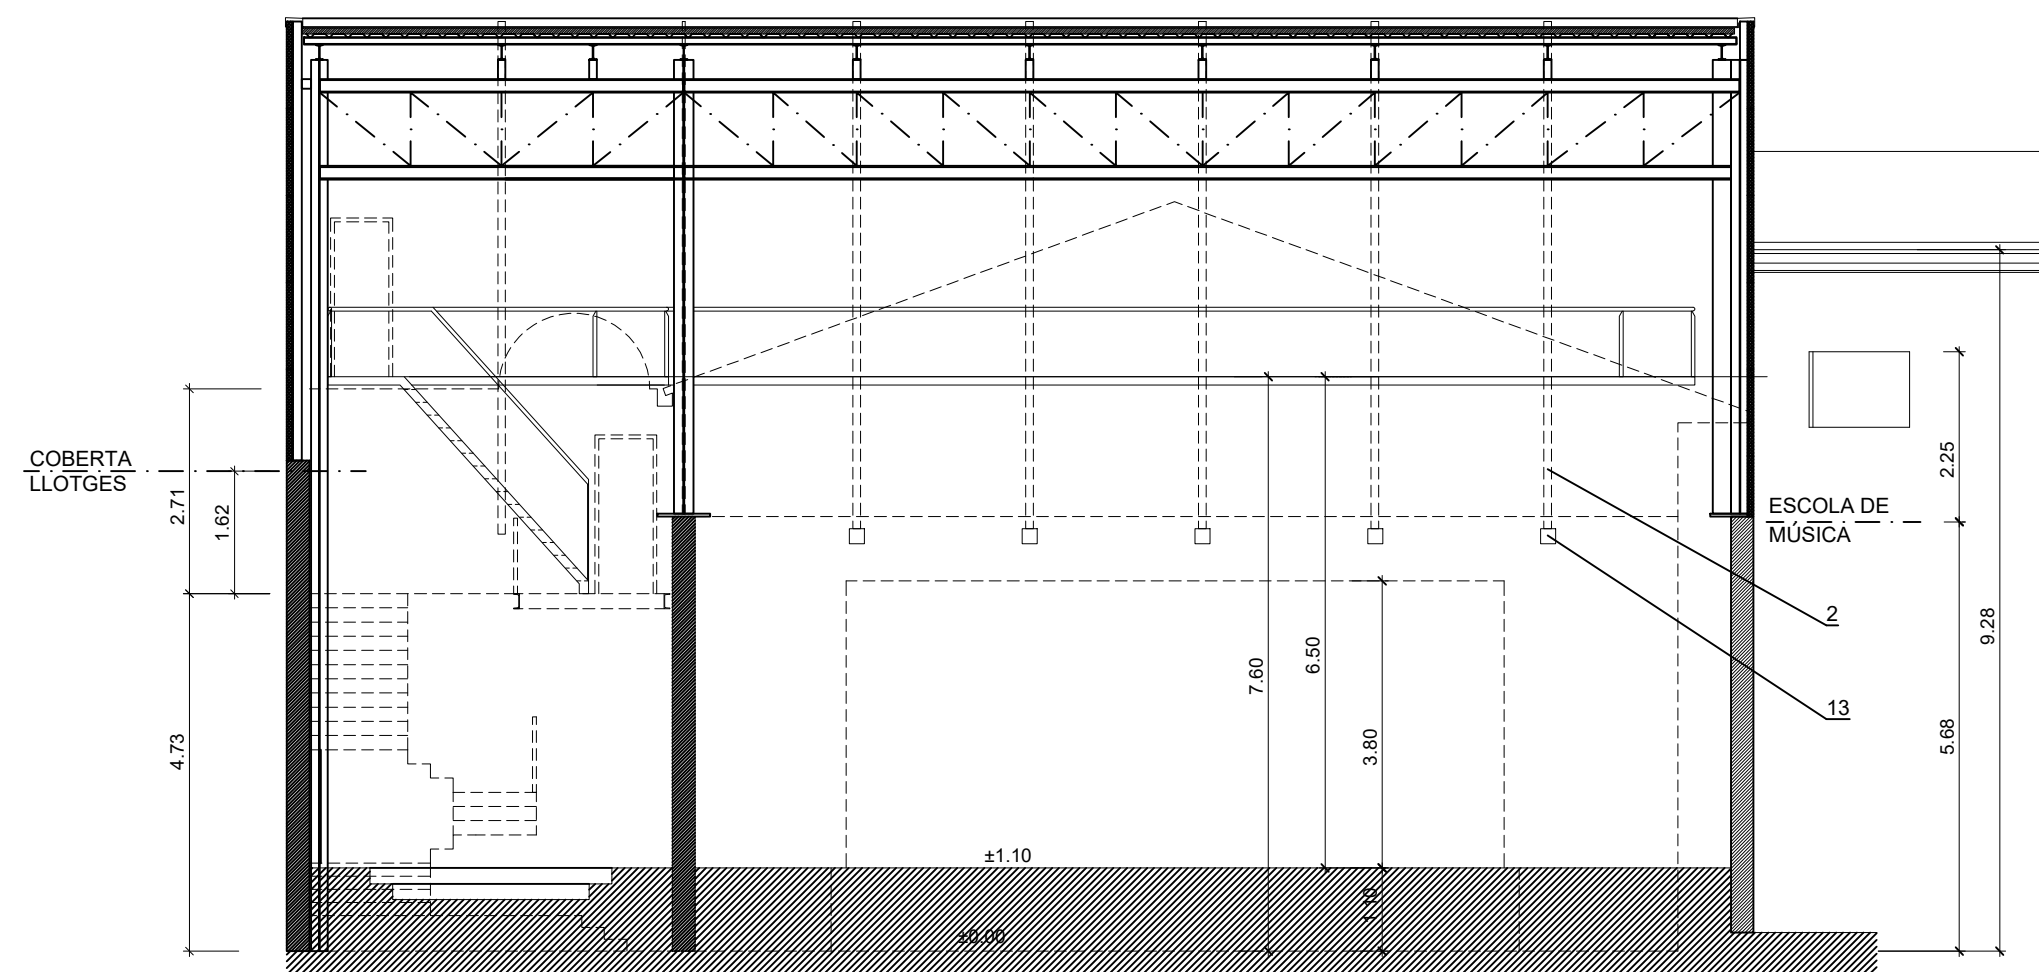

SECCIÓ -C-
E 1/100

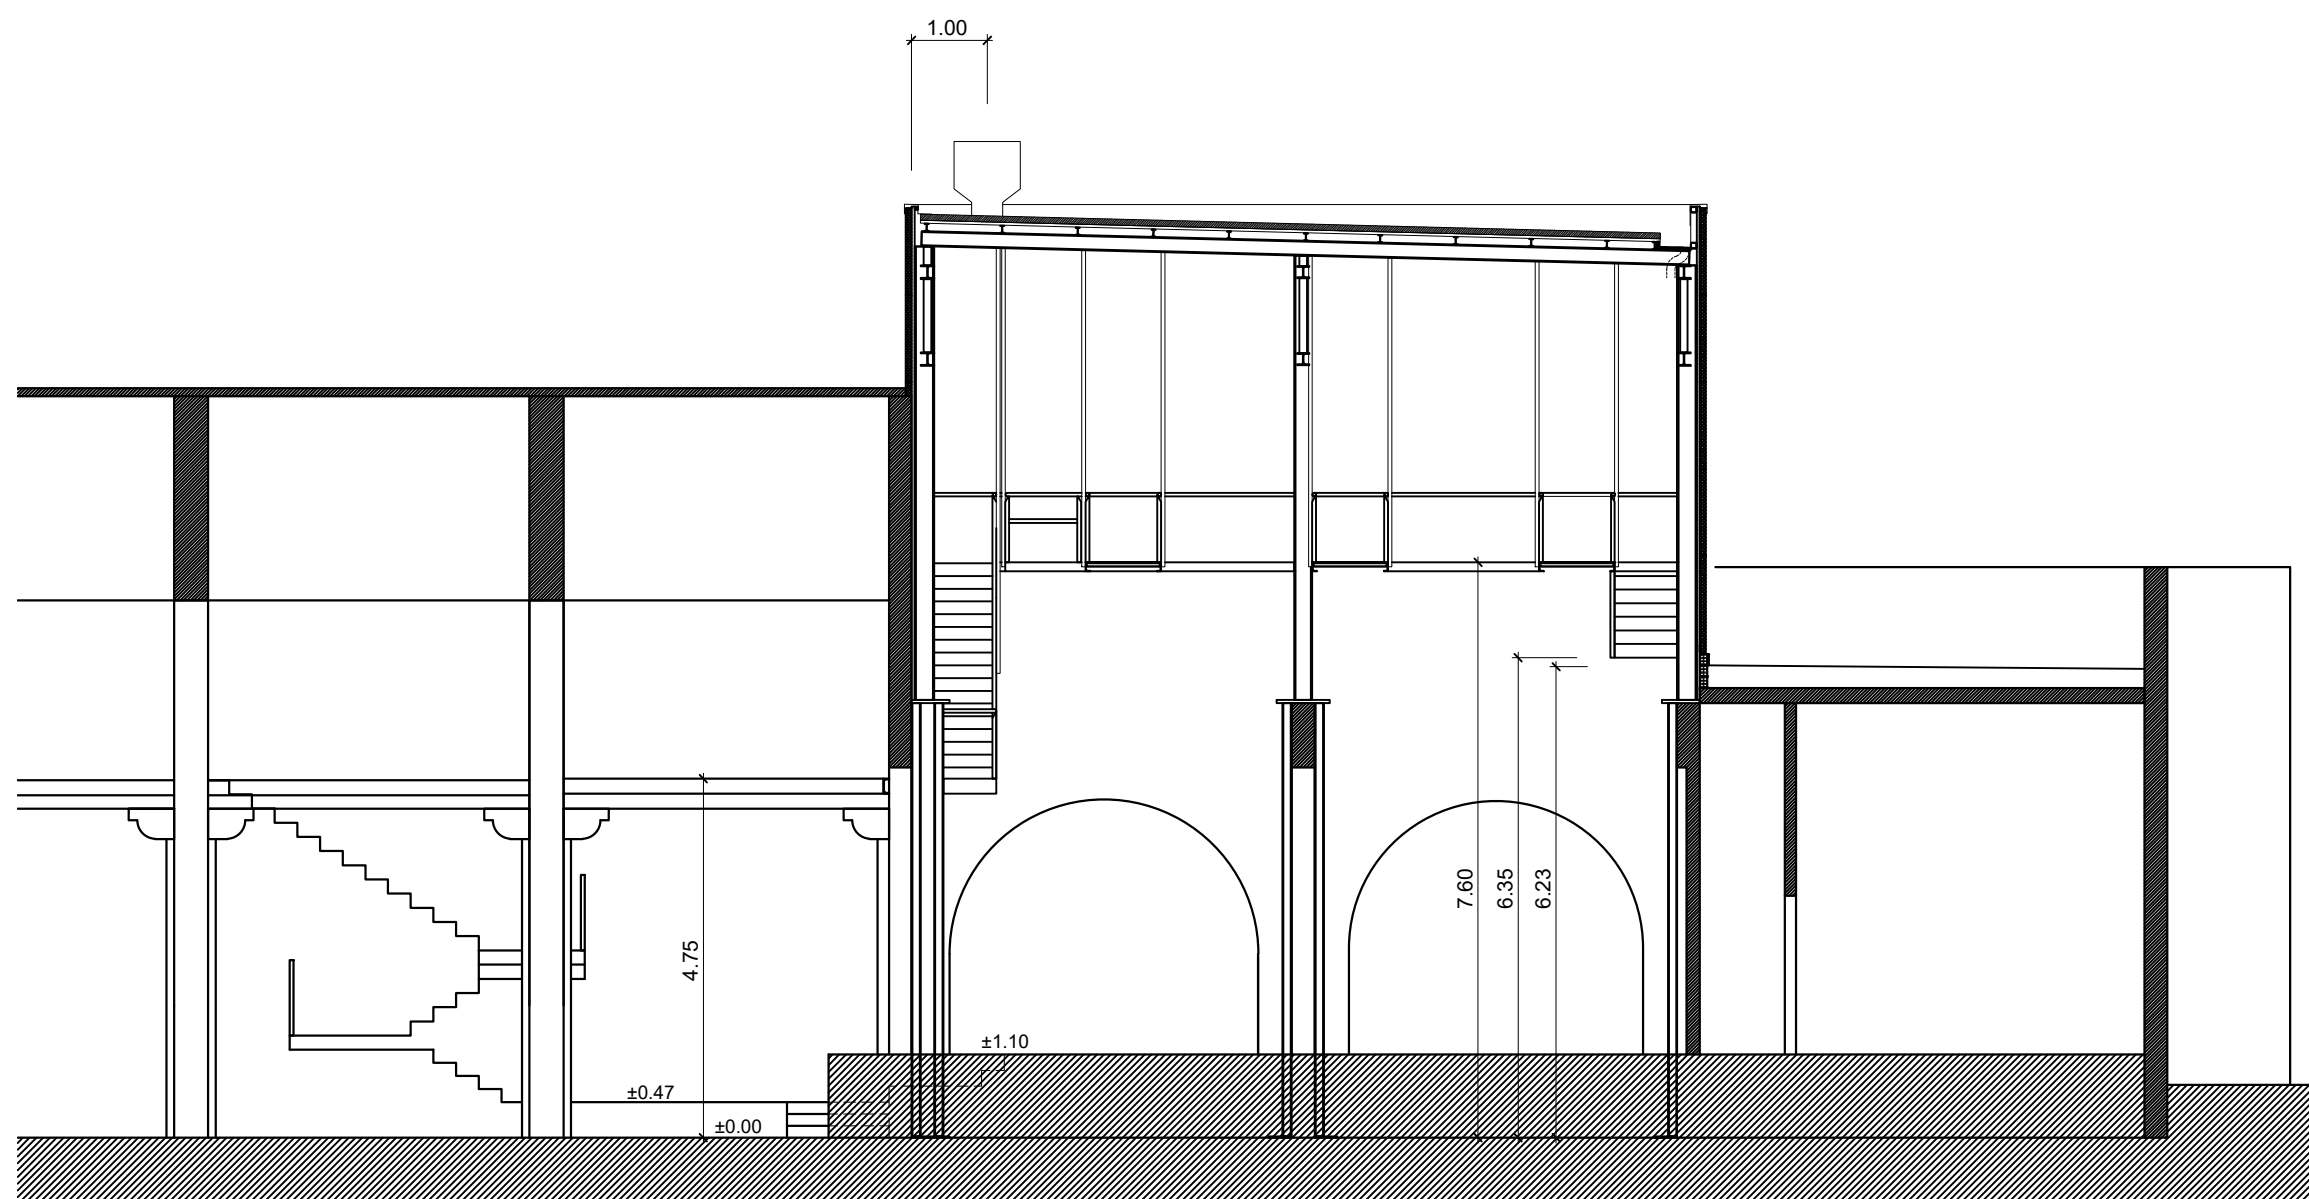

SECCIÓ -E-
E1/100