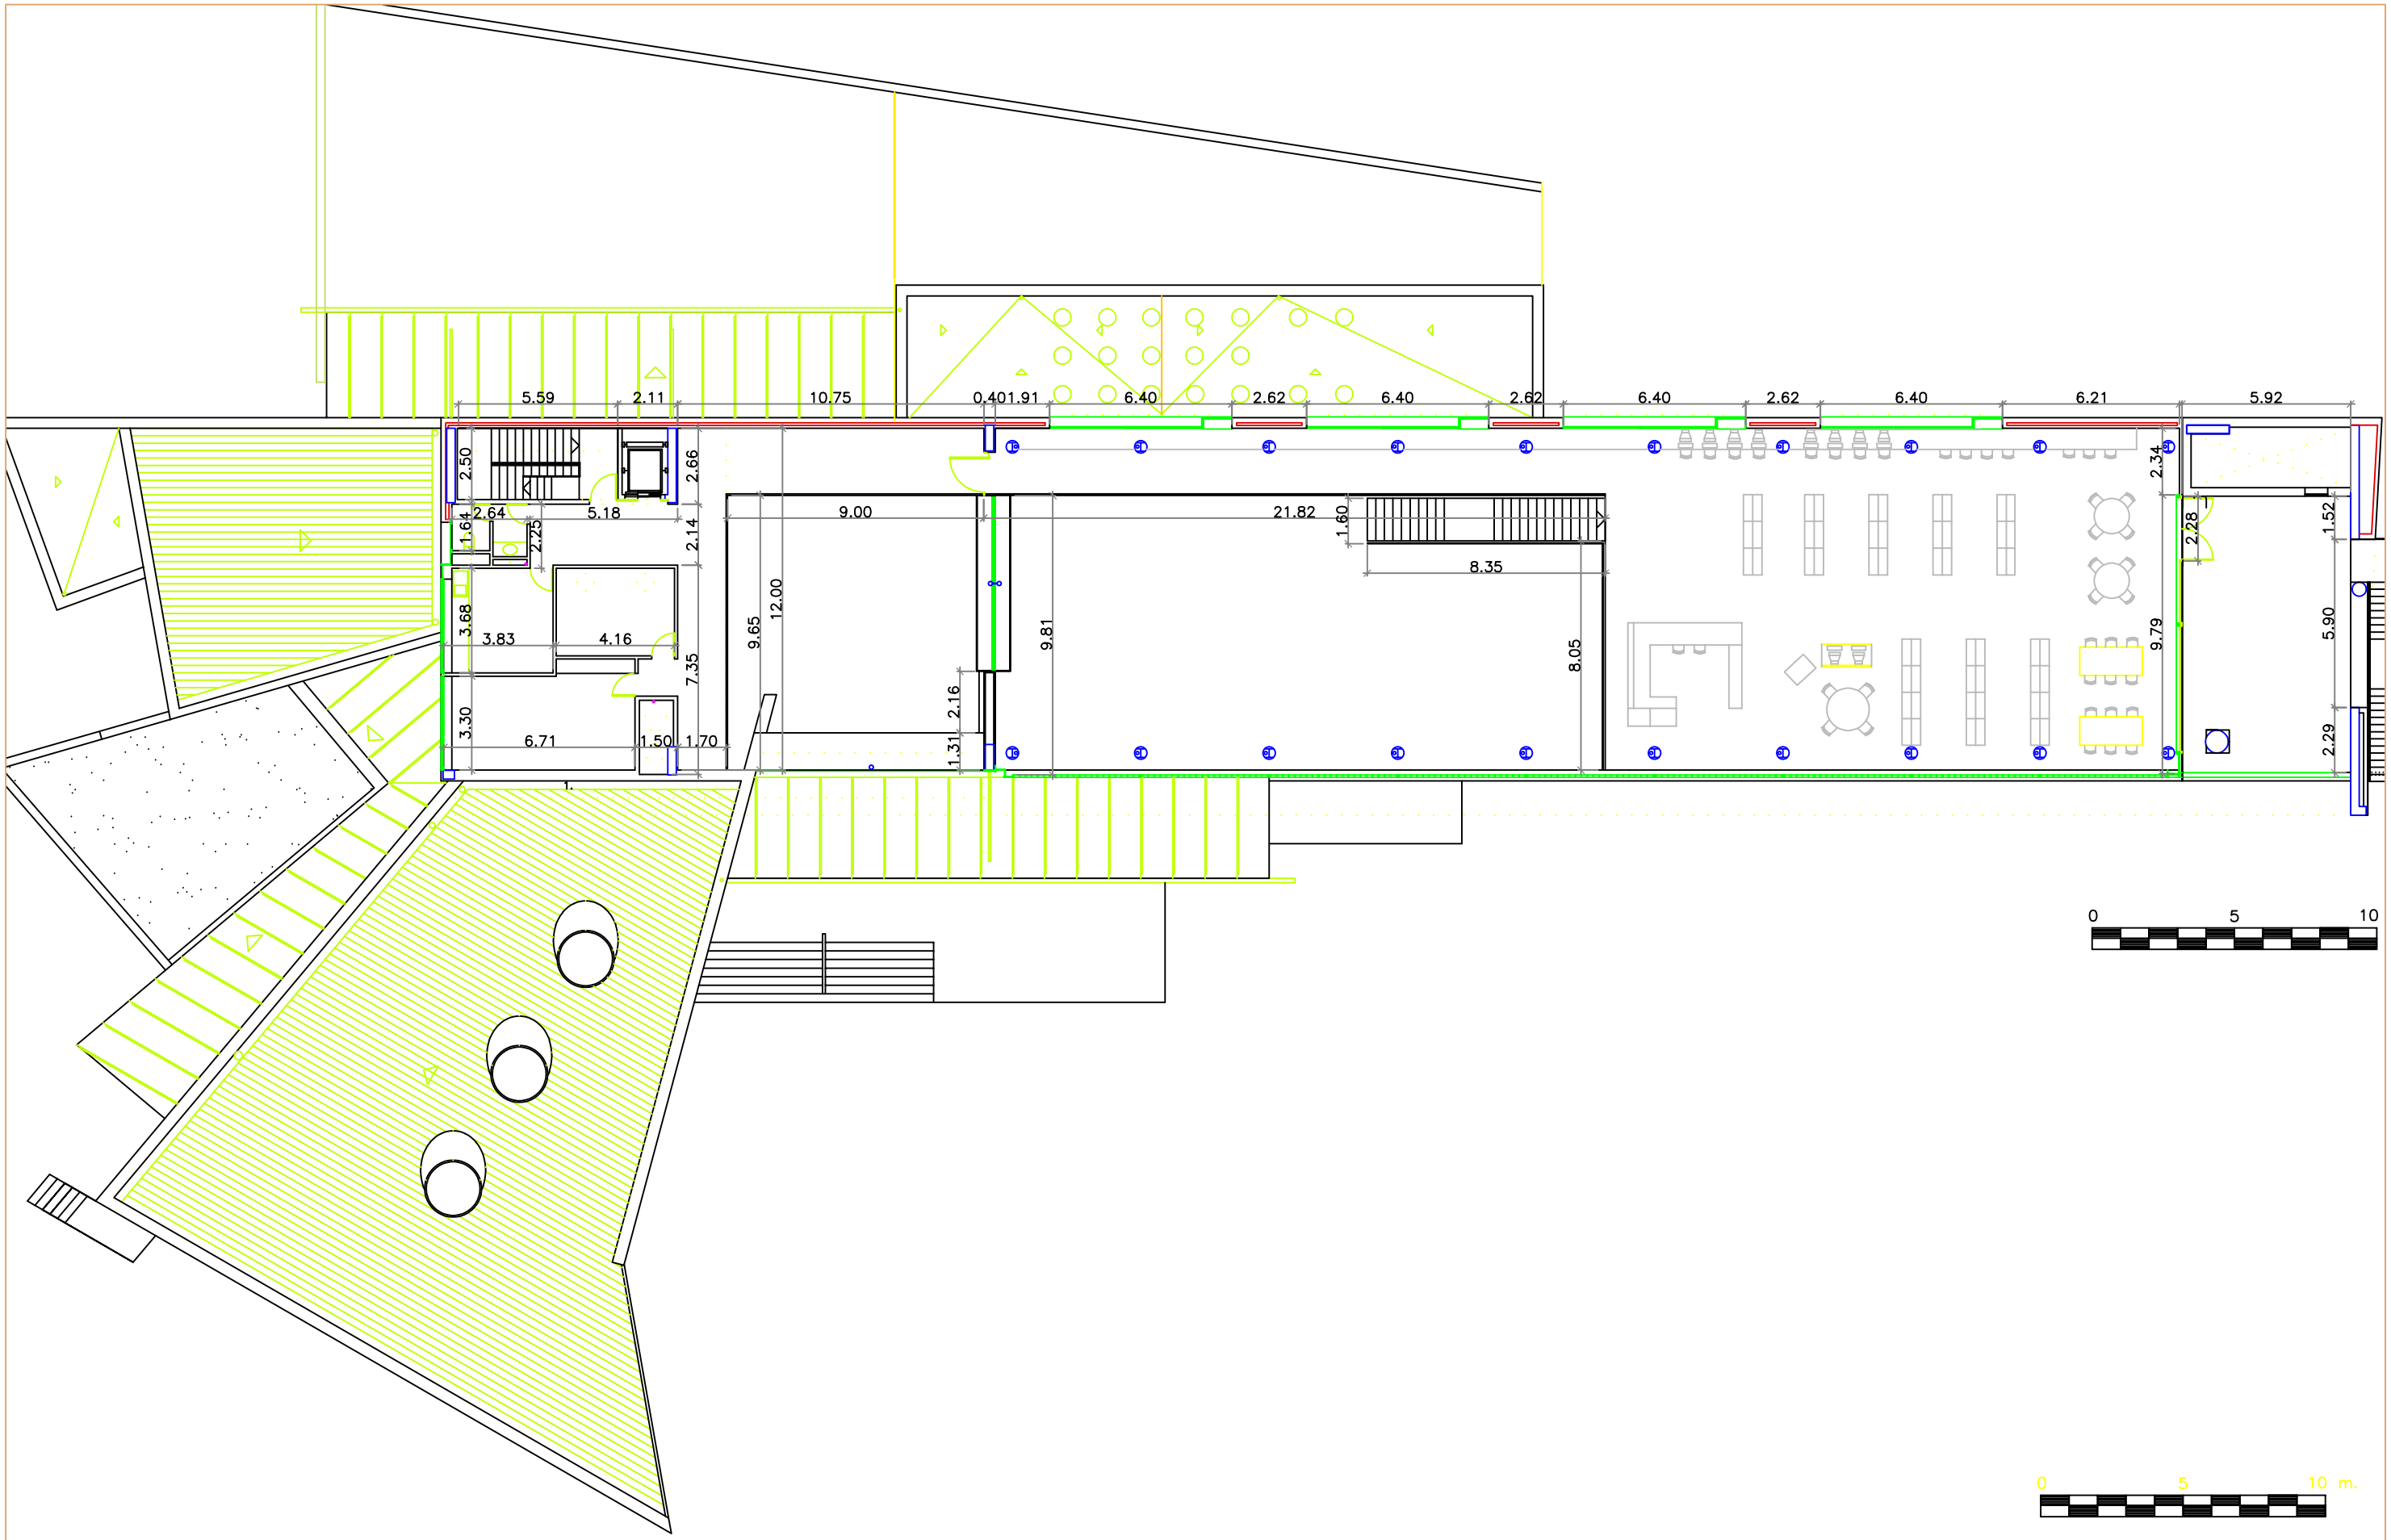

Sup. construida: Planta altell: 534.36 m2

AJUNTAMENT DE VILADECANS	EL TÈCNIC MUNICIPAL: .	NOM FITXER DWG: CUL003 BIBLIOTECA	ESCALA: DIN A-3 S/E	DATA: ...	PLÀNOL: 1/.. 1
		DIBUIXAT: ...	COMPROVAT: jldp	ARXIU D'IMPRESSIÓ: MediUrba.ctb	DISTRIBUCIÓ

BIBLIOTECA MUNICIPAL DE CAN XIC

PLANTA PRIMERA

DISTRIBUCIÓ