



QUADRE DE SUPERFÍCIES

SERVEIS D'OCCUPACIÓ	16,35 m2
SERVEIS D'OCCUPACIÓ	50 m2
CAMBRA COMERÇ	21 m2
SALA REUNIONS 2	20,25 m2
DIRECCIÓ	21,30 m2
QUALITAT	15,20 m2
SALA REUNIONS 3	15 m2
PAS 1	10 m2
PAS 2	19,30 m2
SALA REUNIONS 1	37,20 m2
OPERACIONS INTERNES	68,15 m2
SERVEIS FORMACIÓ	93 m2
VESTIBUL I RECEPCIÓ	356 m2
CONTROL INTAL·LACIONS	9,10 m2
MATERIAL	9 m2
FOTOCOPIES	9 m2
SERVEIS 1	15,65 m2
SERVEIS 2	15,65 m2
CABINA PROJECCIÓ-TRADUCCIONS	10,70 m2
AUDITORI	178 m2
CLUB DE FEINA	77,50 m2
SALA 1	53,10 m2
SALA 2	51,30 m2
SALA 3	50,50 m2
SALA 4	38 m2
SALA 5	38 m2
PAS 3	88,50 m2
UTIL	19,80 m2
AULA INFORMÀTICA 1	50,50 m2
AULA INFORMÀTICA 2	50,80 m2
AULA INFORMÀTICA 3	50,80 m2

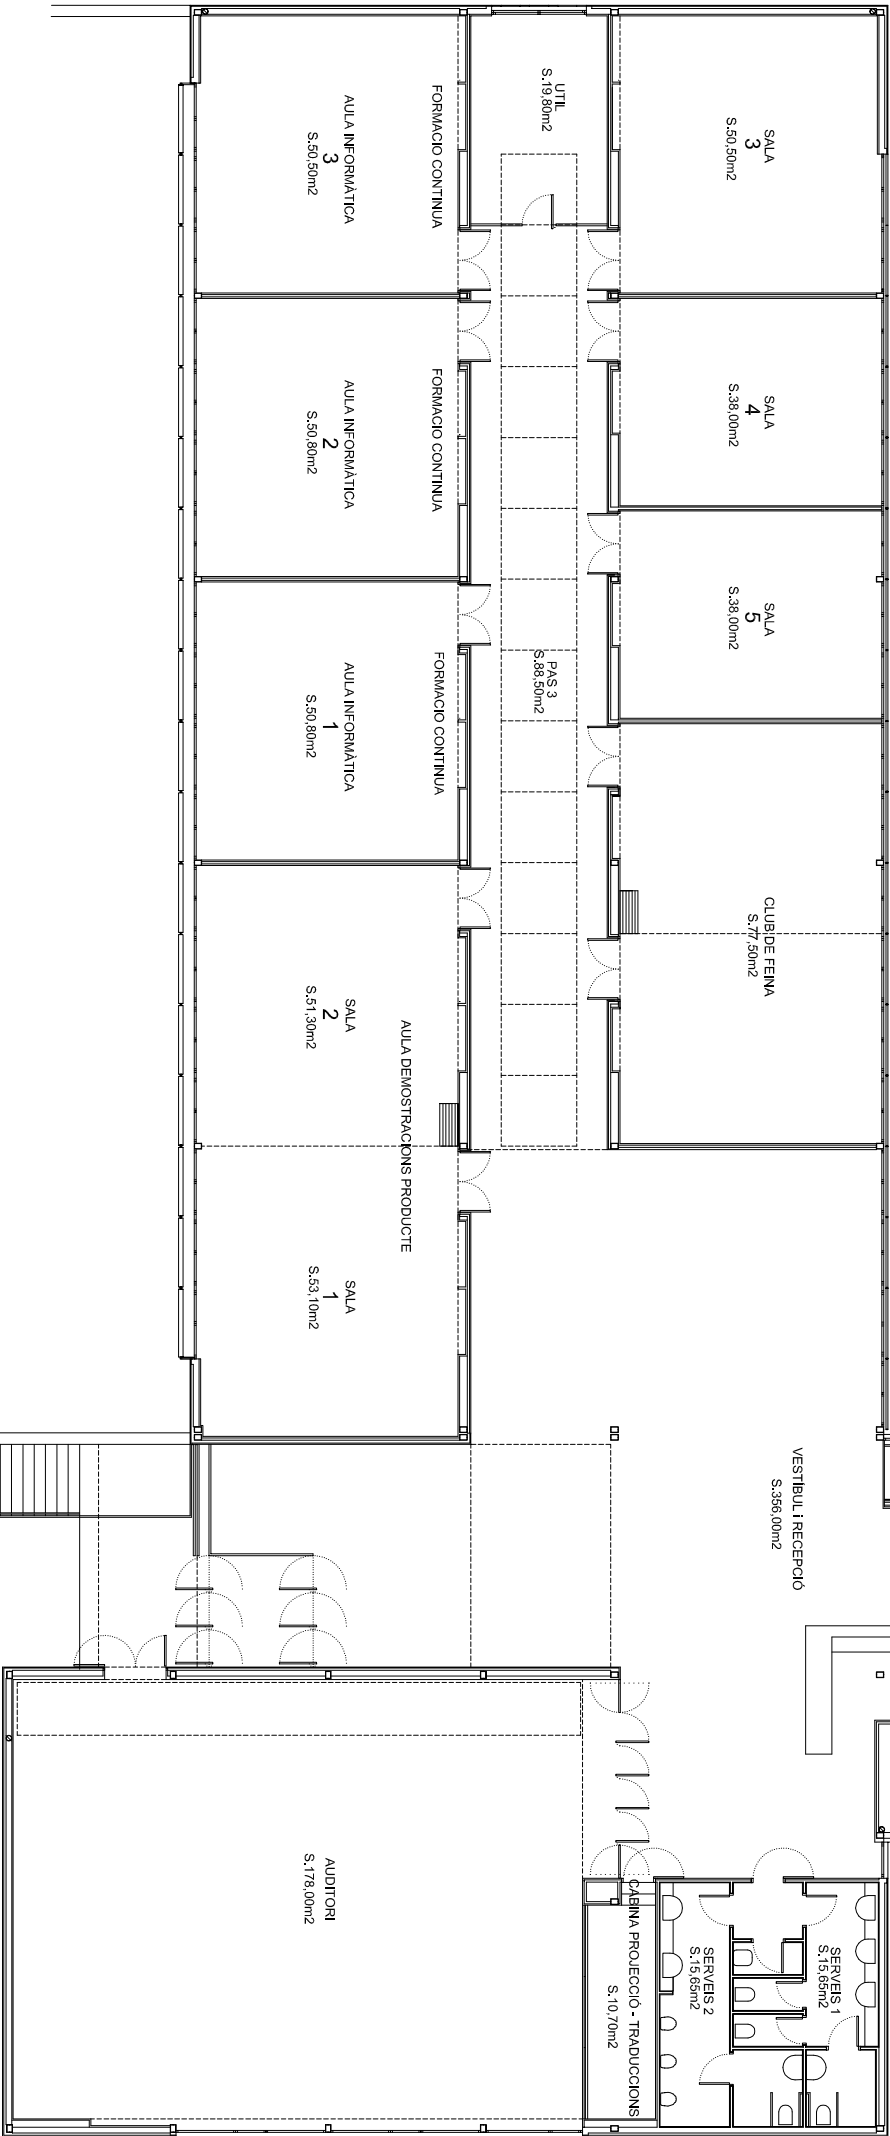

AJUNTAMENT DE VILADECANS		EL TÈCNIC MUNICIPAL:		PLANOL:		CAN CALDERON PLANTA PRIMERA DISTRIBUCIÓ I SUPERFÍCIES
		NOM FITXER DWG:	ESCALA:	DATA:	2/. 2	
		EMP002 CAN CALDERON	DIN A-3	1/200		
		DIBUXTAT:	COMPROVAT:	ARXIU D'IMPRESSIÓ:		
				MediUrbac.cb	DISTRIBUCIÓ	