



QUADRE DE SUPERFÍCIES	
ESPAI BITÀGORA	35 m2
COMERÇ I TURISME	24,35 m2
S. F. ACTIVITAT ECONÒMICA	21,1 m2
S.F. ACTIVITAT ECONÒMICA	65,40 m2
VESTÍBUL	27 m2
WC 1	4,50 m2
WC 2	4,20 m2
PAS	19,60 m2
AULA OBERTA 1	51 m2

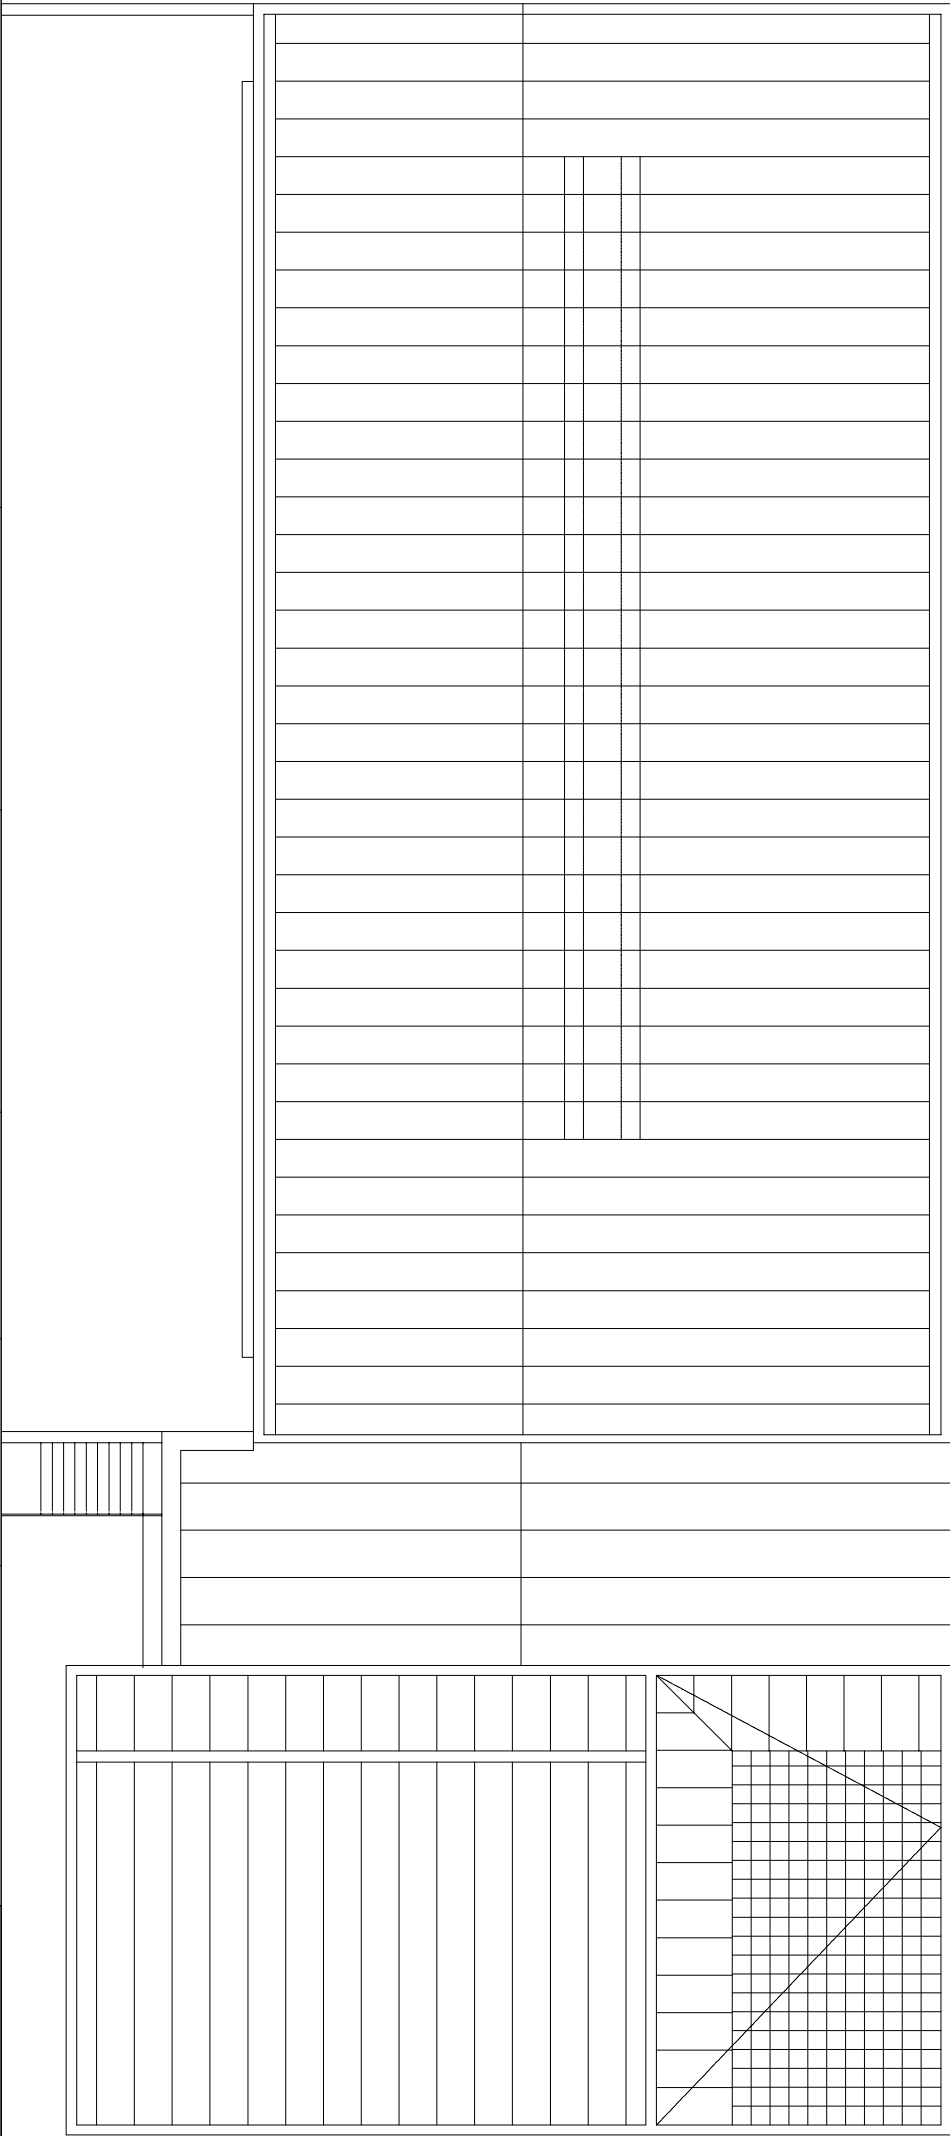

AJUNTAMENT DE VILADECANS		EL TÈCNIC MUNICIPAL:		NOM FITXER DWG:		ESCALA:	DATA:	PLANOI:		CAN CALDERON PLANTA SEGONA DISTRIBUCIÓ I SUPERFÍCIES
				EMP002 CAN CALDERON		DIN A-3	1/200	3/. 3		
		DIBUJAT:		COMPROVAT:		ARXIU D'IMPRESSIÓ:		DISTRIBUCIÓ		
						MediUrbac.ctb				