



QUADRE DE SUPERFÍCIES

VESTÍBUL ENTRADA	16,05 m2
DESPATX	8,40 m2
DESPATX CAP	13,75 m2
REUNIONS	12,60 m2
MAGATZEM CÀMERES	7,70 m2
TALLER SANITARI	52,60 m2
CABINES DE MUNTATGE	42,40 m2
CAMERÍ	3,70 m2
SERVEIS 3	2,70 m2
SERVEIS 4	2,70 m2
PAS 2	13,65 m2
PAS 3	6,30 m2
CONTINUÏTAT	11,05 m2
CABINA CONTROL	20,40 m2
MAGATZEM 4	25,10 m2
PLATÒ	108 m2
PAS 4	11,60 m2
SALA 7	64,25 m2
VESTÍBUL	133 m2
SERVEIS 1	12 m2
SERVEIS 2	11,75 m2
INTAL·LACIONS	14 m2
PAS 1	60,20 m2
VESTUARIS	28,30 m2
DESPATX 1	16,20 m2
DESPATX 2	16,20 m2
DESPATX 3	16,20 m2
ARXIU	101 m2
AULA TALLER 1	93,70 m2
AULA TALLER 2	93,70 m2
AULA OBERTA	93,70 m2

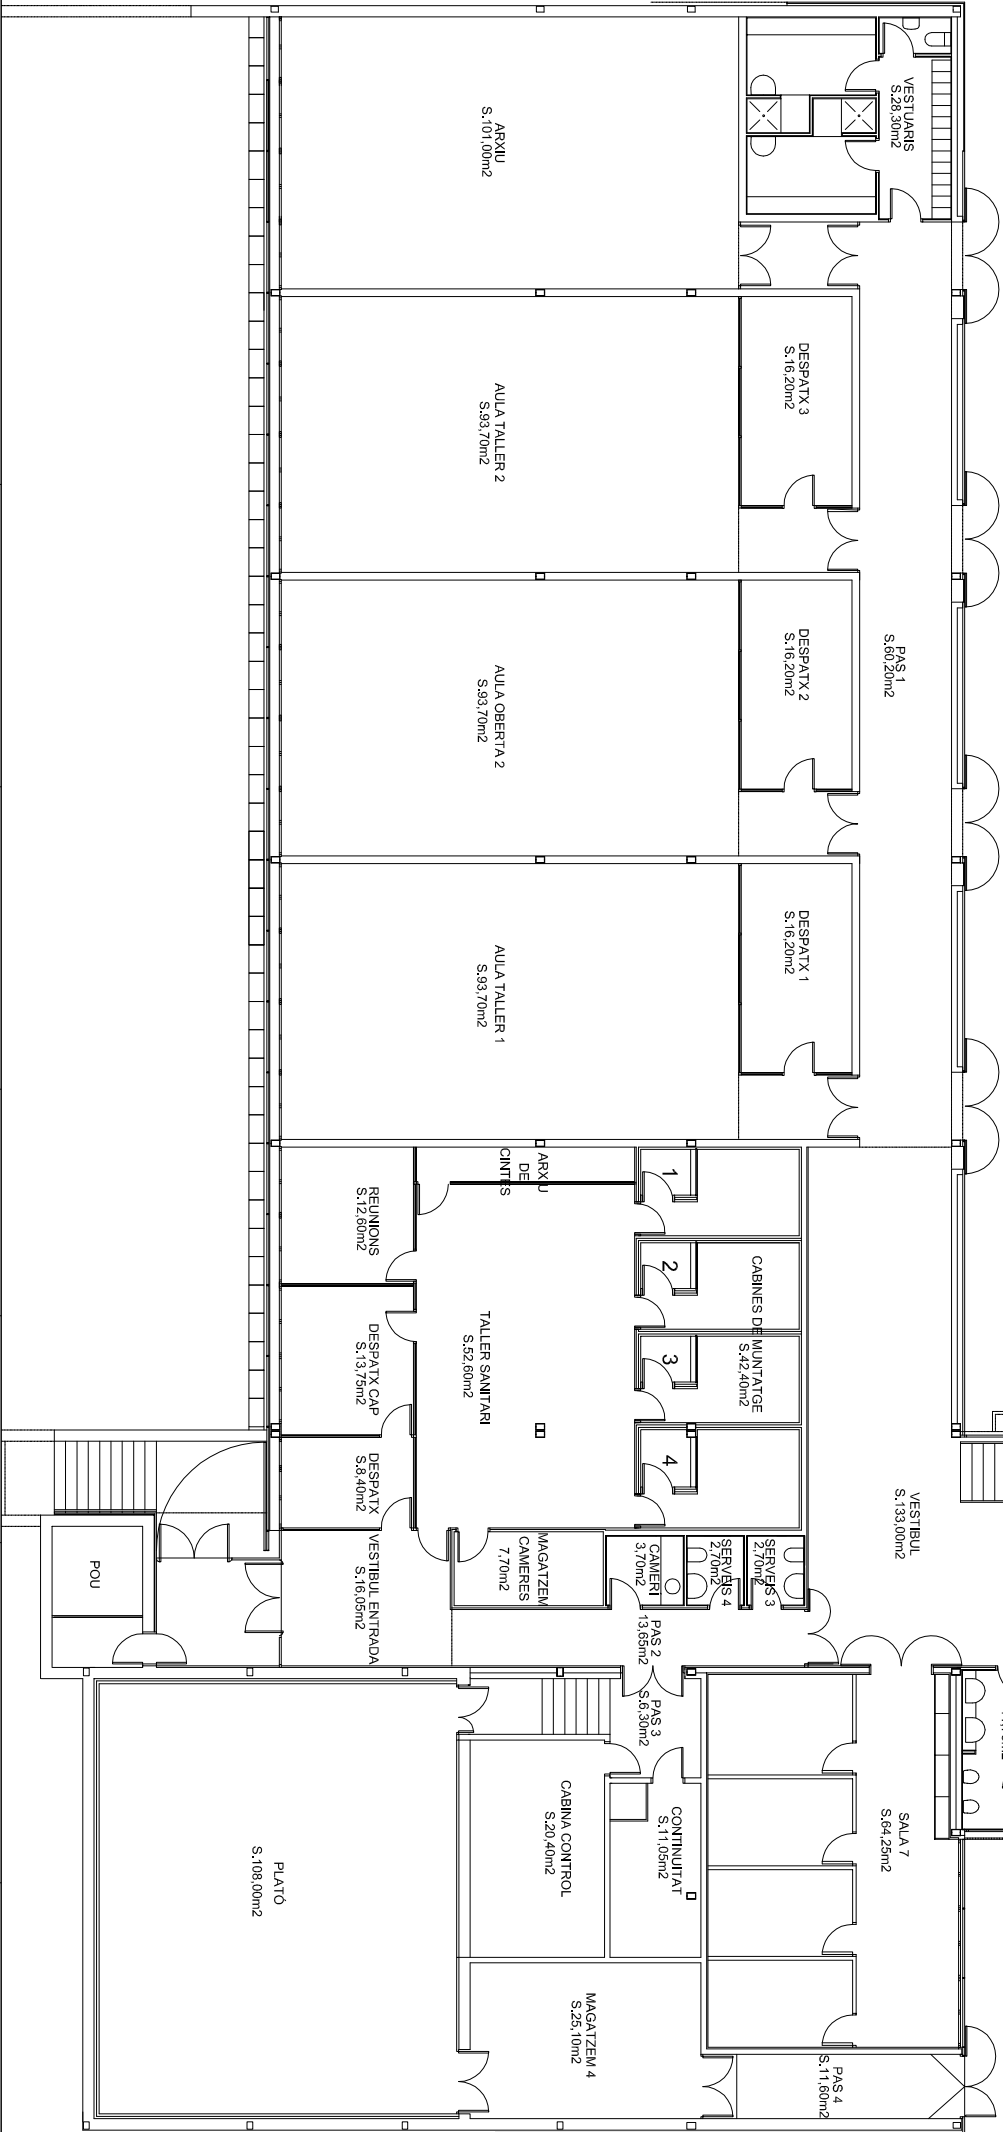

AJUNTAMENT DE VILADECANS		EL TÈCNIC MUNICIPAL:	NOM FITXER DWG:		ESCALA:	DATA:	PLANOL:	CAN CALDERON PLANTA BAIXA DISTRIBUCIÓ I SUPERFÍCIES
			EMP002 CAN CALDERON					
			DIBUJAT:	COMPROVAT:	17 de gener de 2011			
								1/. 1
								DISTRIBUCIÓ