


SUPERFÍCIES AJARDINADES	
Zona accés principal	43,96 m2
Zona hort	652,94 m2
Barrera vegetal (joncs)	68,27 m2
Tanca façana posterior	84,28 m2
TOTAL SUPERF. AJARDINADES	849,45 m2
SUPERFÍCIES ÀREES SAU LÓ	
Patí principal de sauló	2.722,44 m2
Zona camp de futbol	370,34 m2
Zona mitgera Parc Transit.	320,15 m2
Accés serveis.	811,20 m2
TOTAL SUPERFICIE SAU LÓ	4.224,13 m2

LLEGGENDA ARBRAT	
	Platanus x hispanica
	Whasingtonia filifera
	Arucaria excelsa
	Phoenix doctilifera
	Cercis silicuostrum
	Ulmus pumila
	Jacaranda mimosifolia
	Prunus oxium
	Melia ocedoroch
	Brachichiton populneum
	Eriobotria japonica
	Cydonia oblonga
	Prunus armenicaa
	Ficus cortica
	Celtis australis
	Magnolia grandiflora

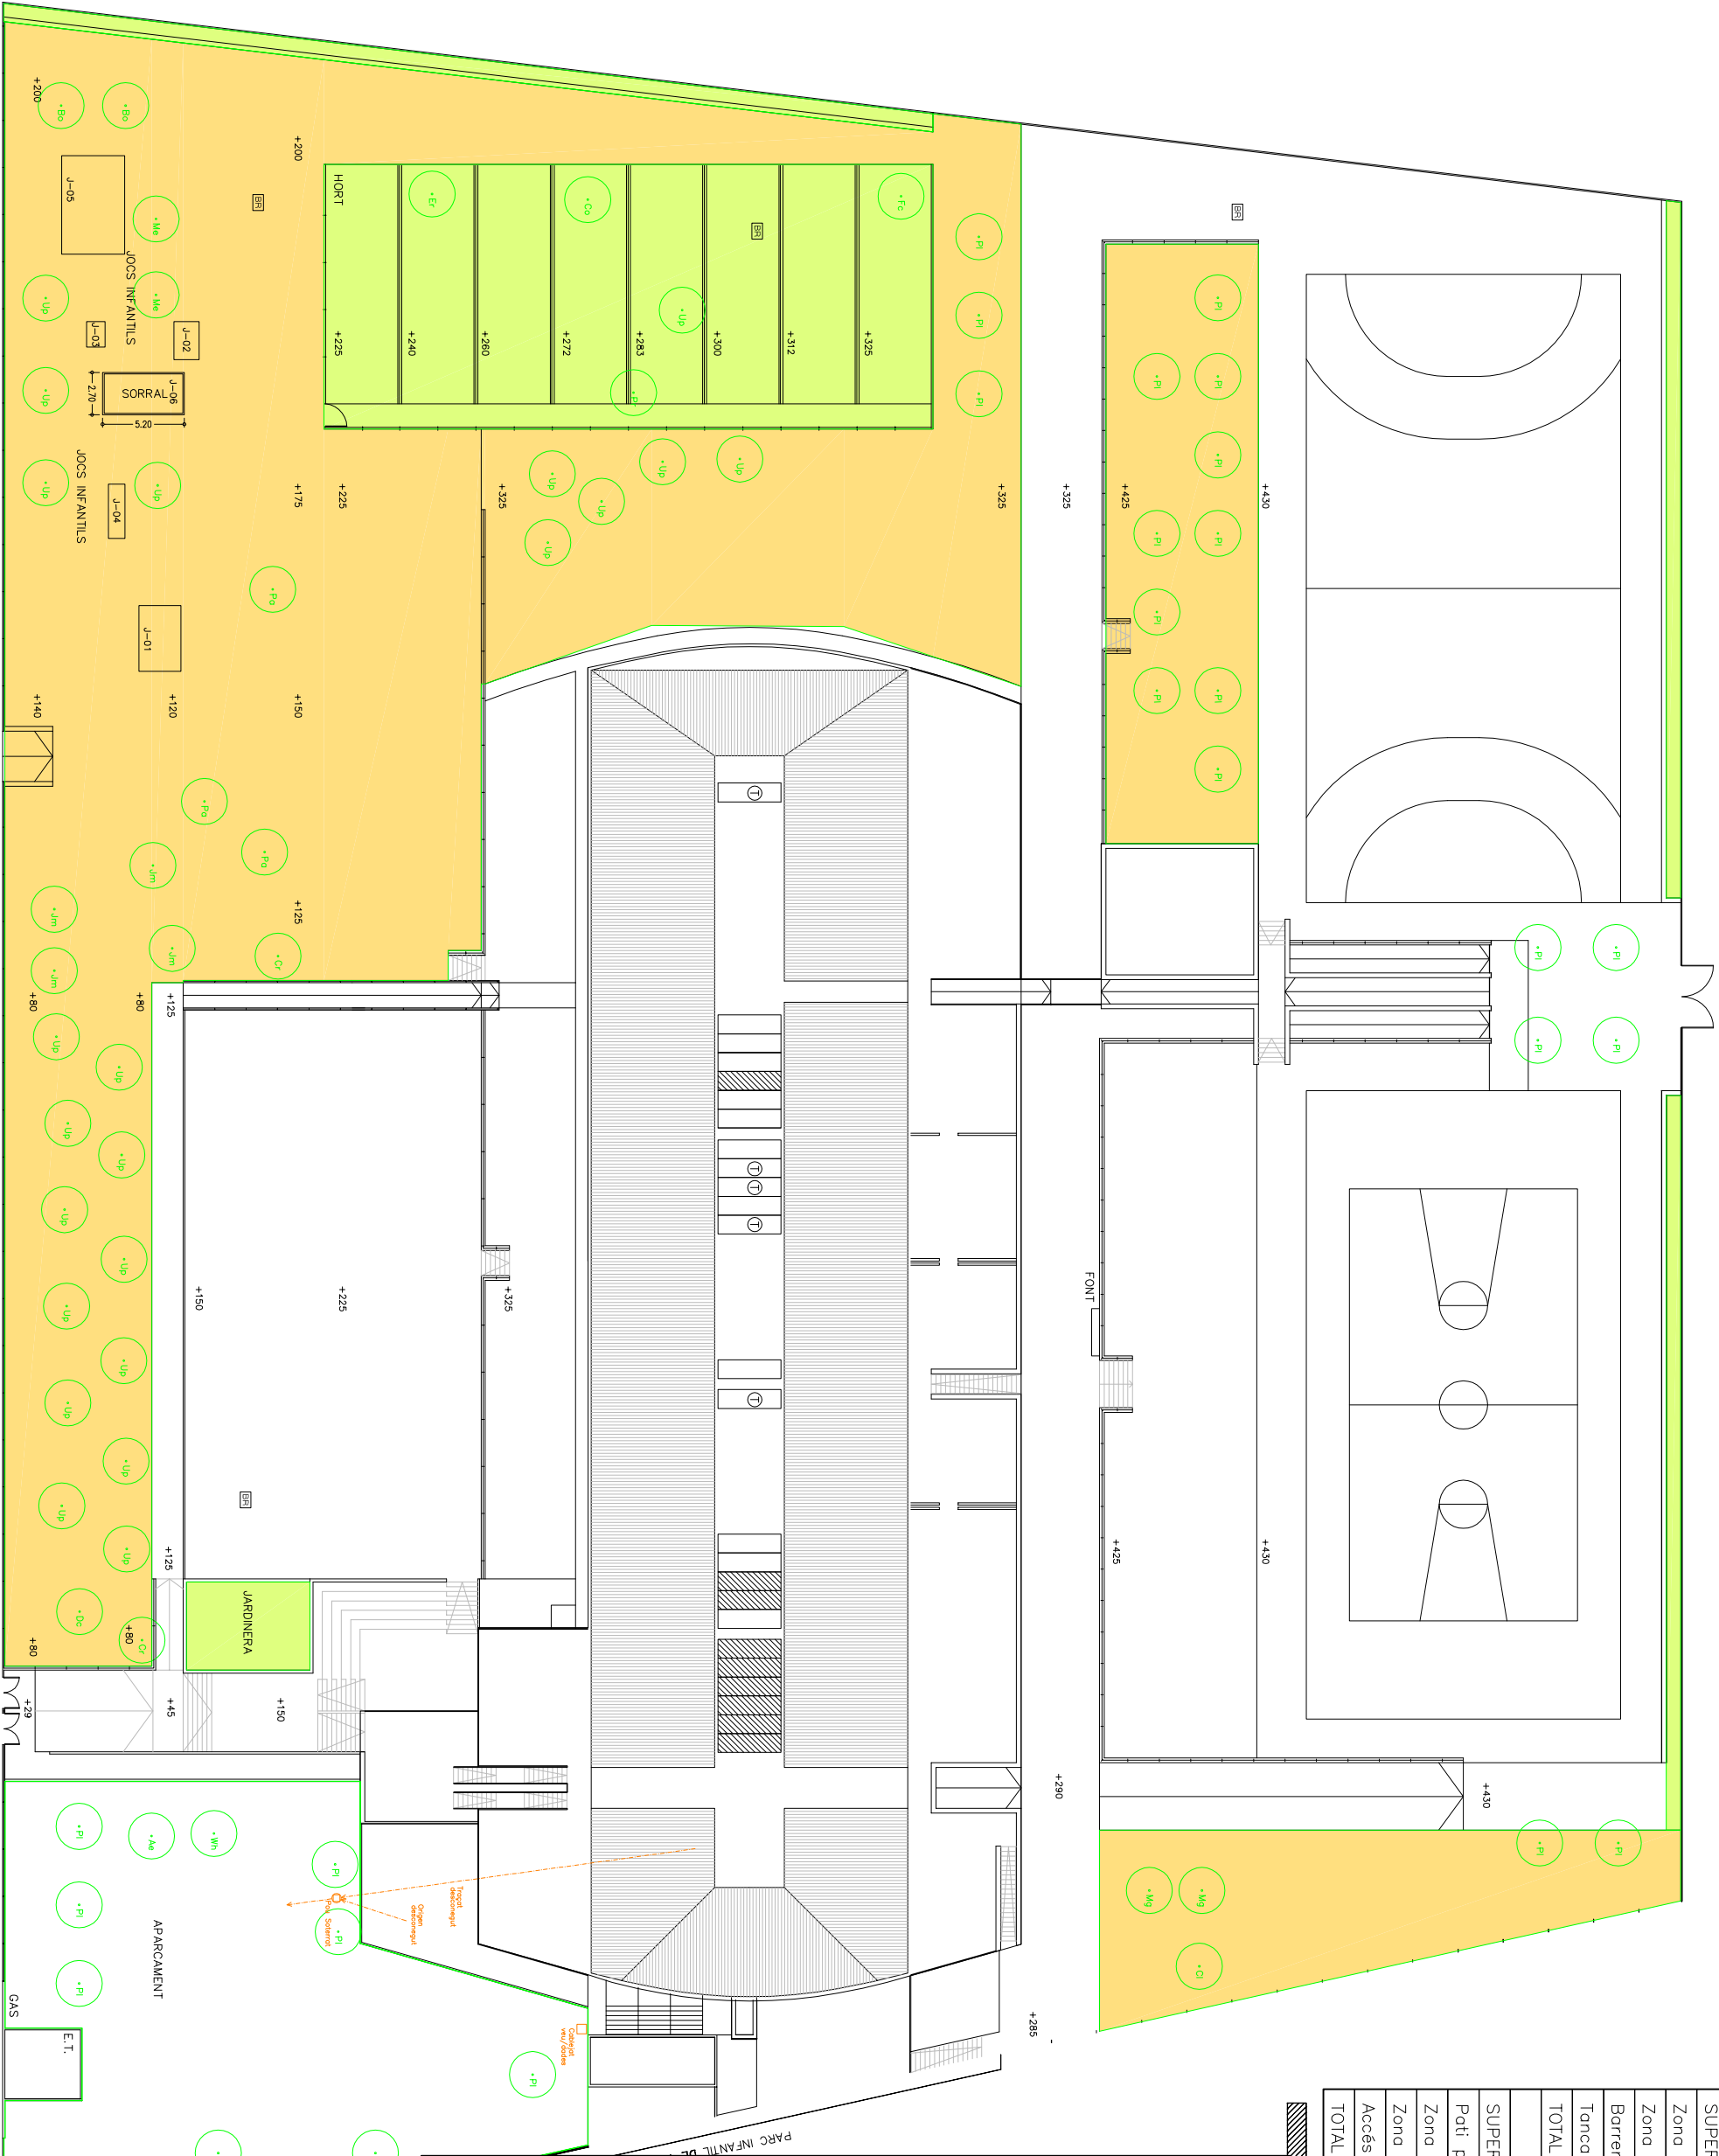

AJUNTAMENT DE VILADECANS

EDU008 Can Palmer

DIBUXXAT: jldp

DIN A-3

COMPROVAT: jldp

S/E

Serveis Públics.ctb

Octubre 2014

2/19

GENERAL

2

ESCOLA CAN PALMER

PATI

PLANTA GENERAL, ARBRAT I MOBILIARI