
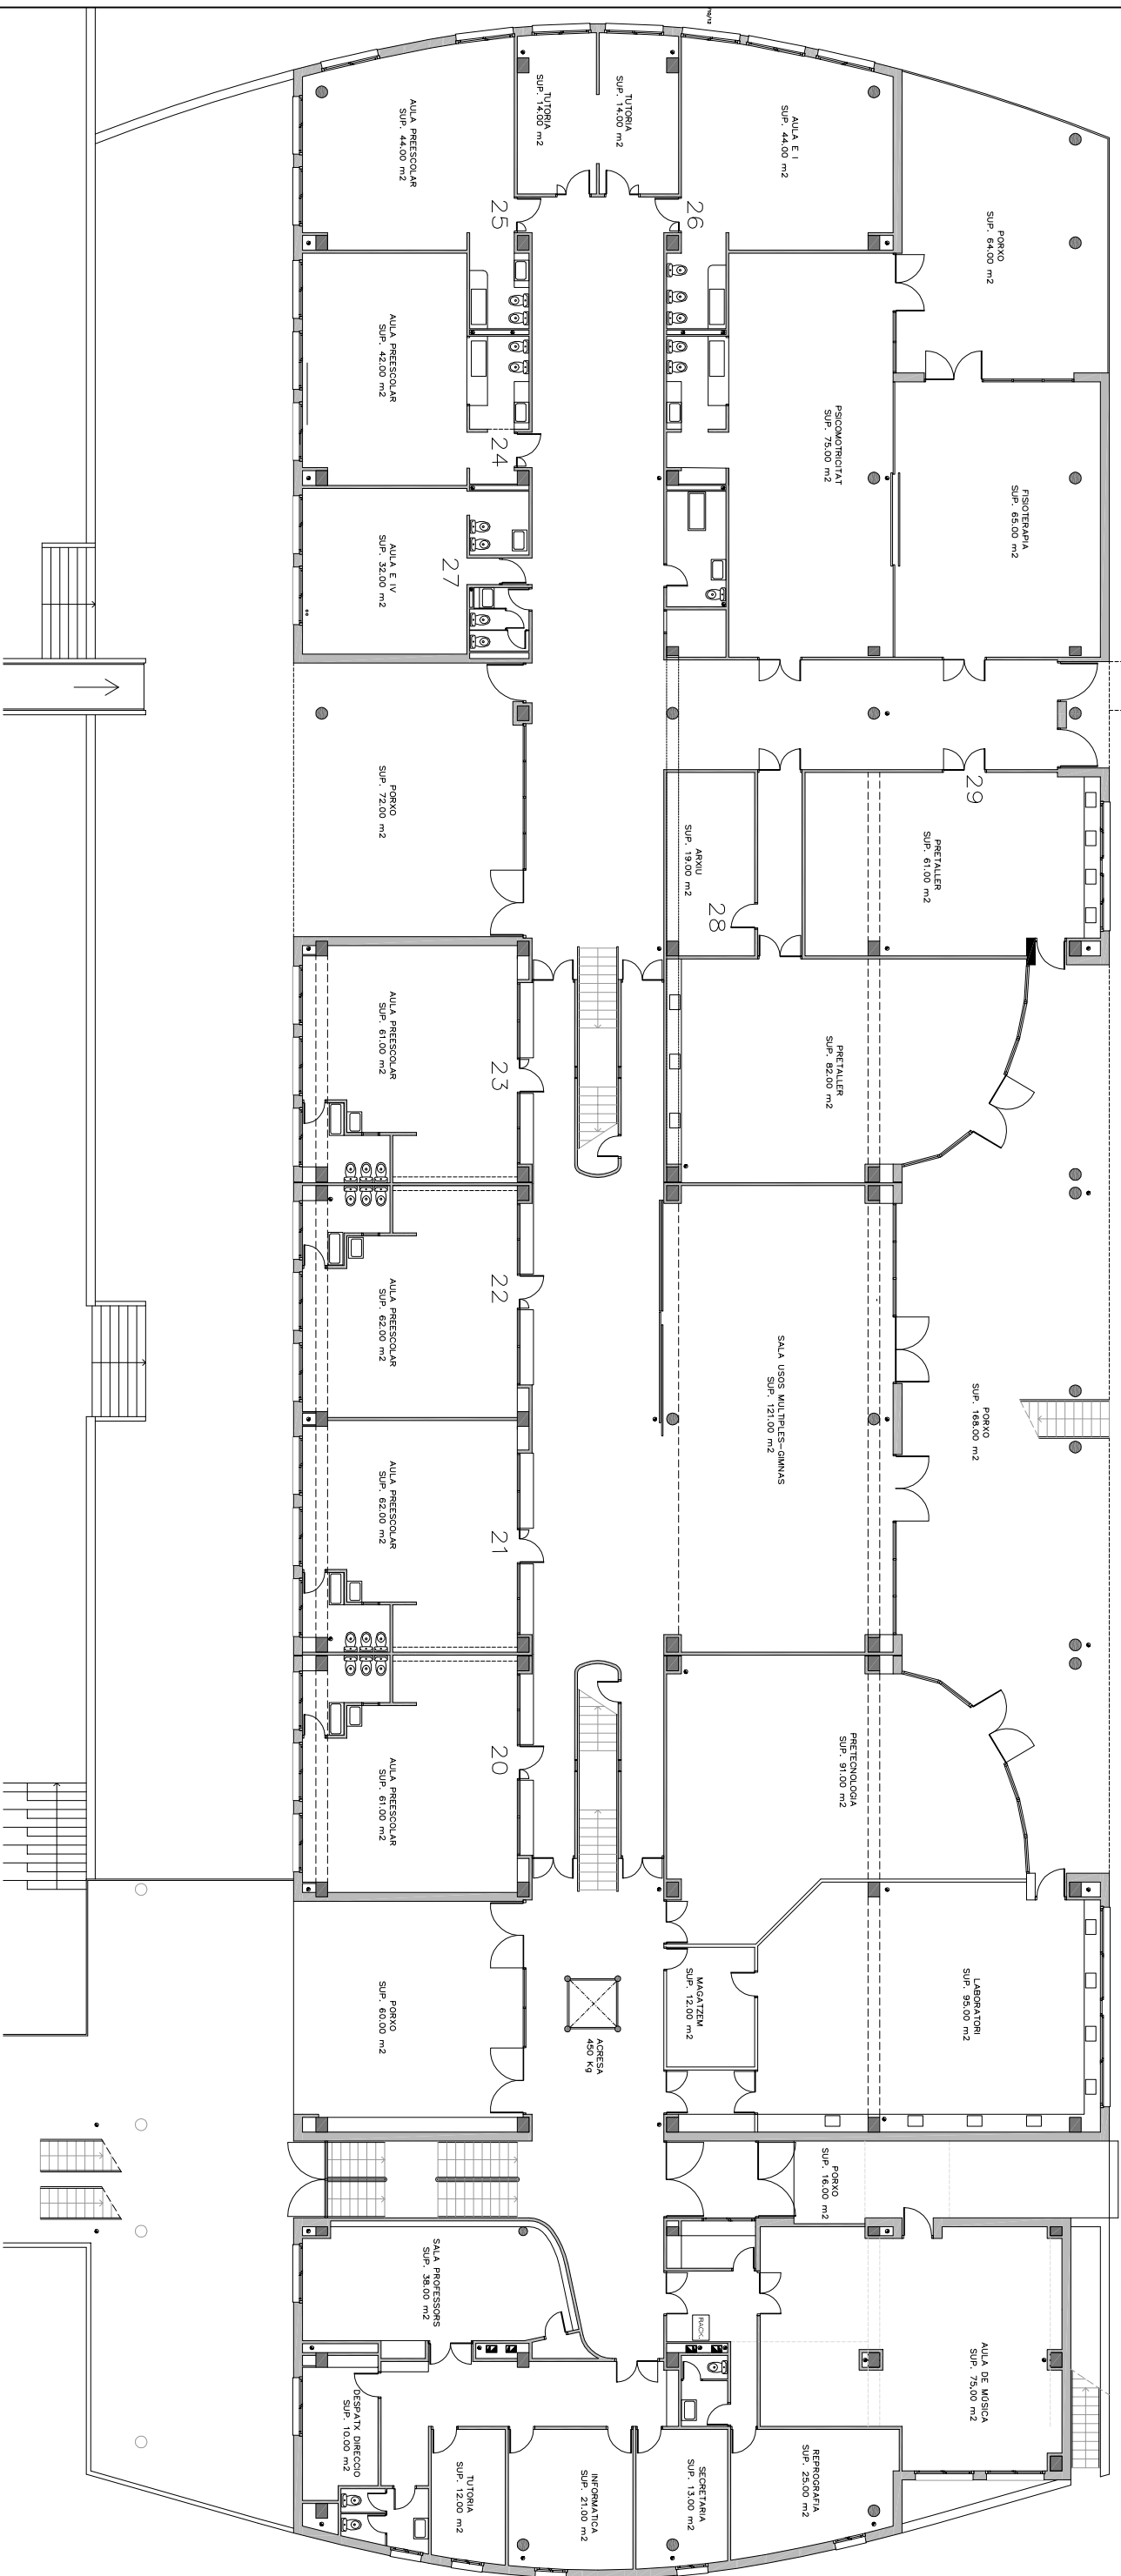


PL.SEMI SOTERRANI	271.00	m2
PL.BAIXA	2100.00	m2
PL.PIS	1749.00	m2
SUP.TOTAL	4120.00	m2

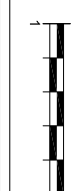

EL TÈCNIC MUNICIPAL:

DIBUIXAT:

ESCALA:

1

ARXIU D'IMPRESSIÓ:

PLÁNOL:

10/19 10

DISTRIBUCIÓ

ESCOLA CAN PALMER

PLANTA BAIXA

DISTRIBUCIÓ