


EDIFICIO A – PLANTA BAIXA  
SUPERFICIE CONSTRUIDA: 363.57 m2

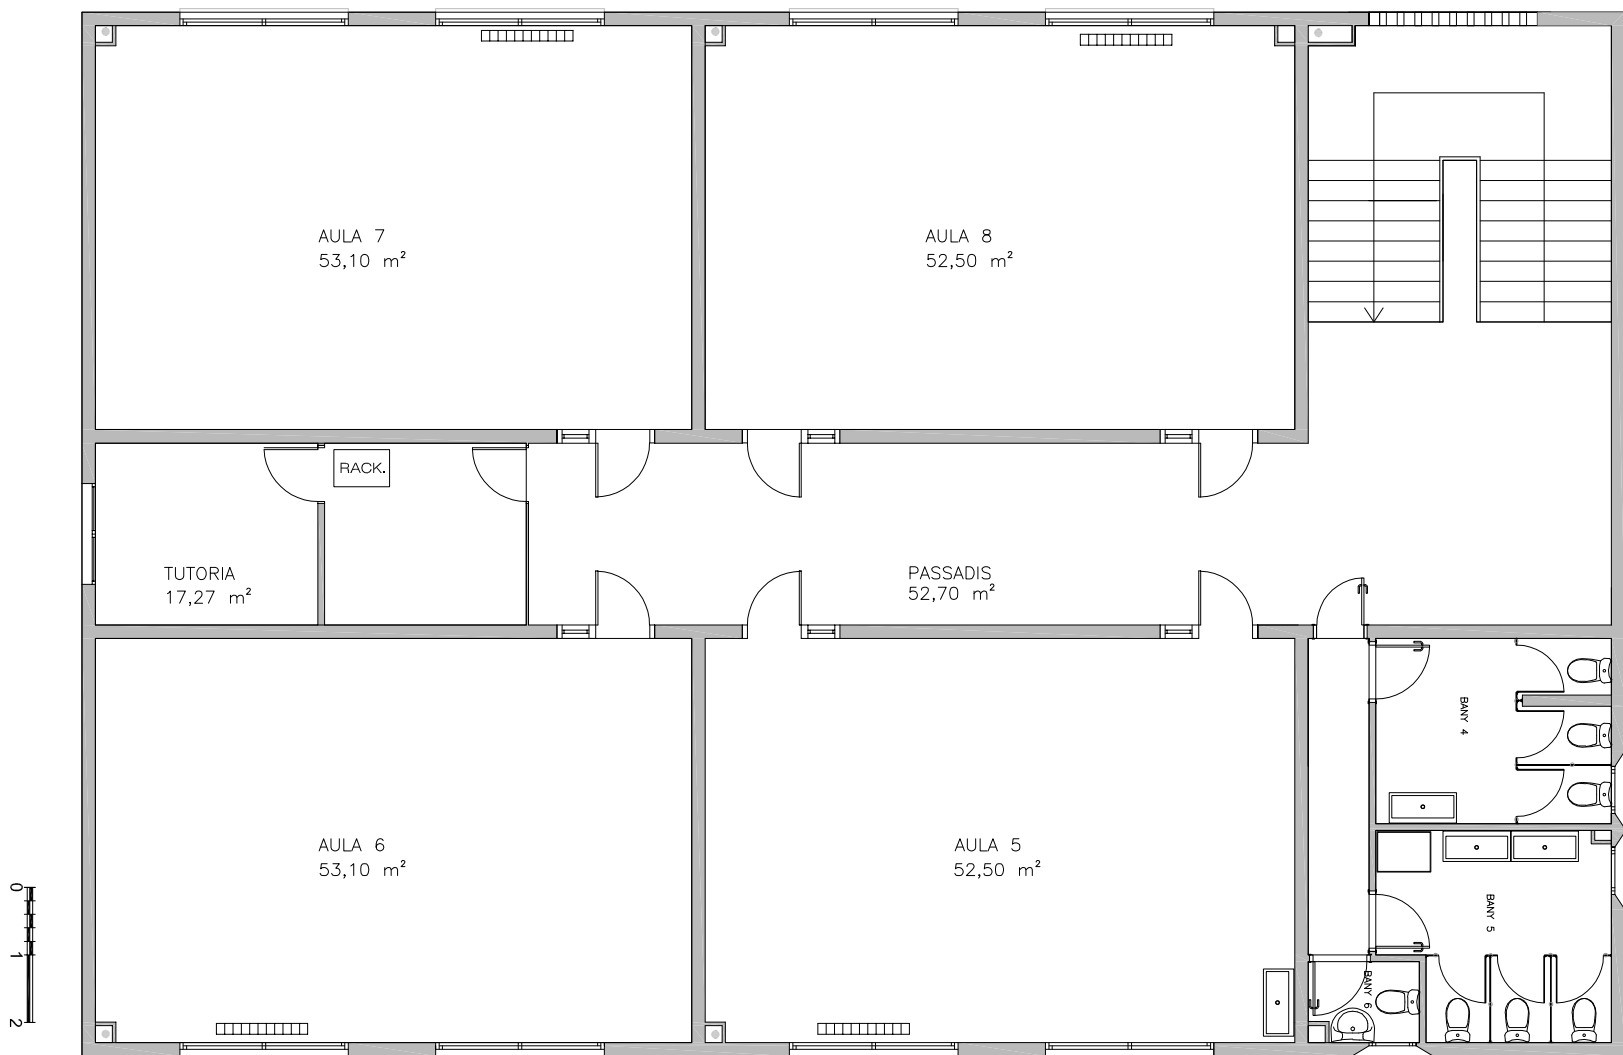

SUPERFICIE CONSTRUIDA: 354.95 m2