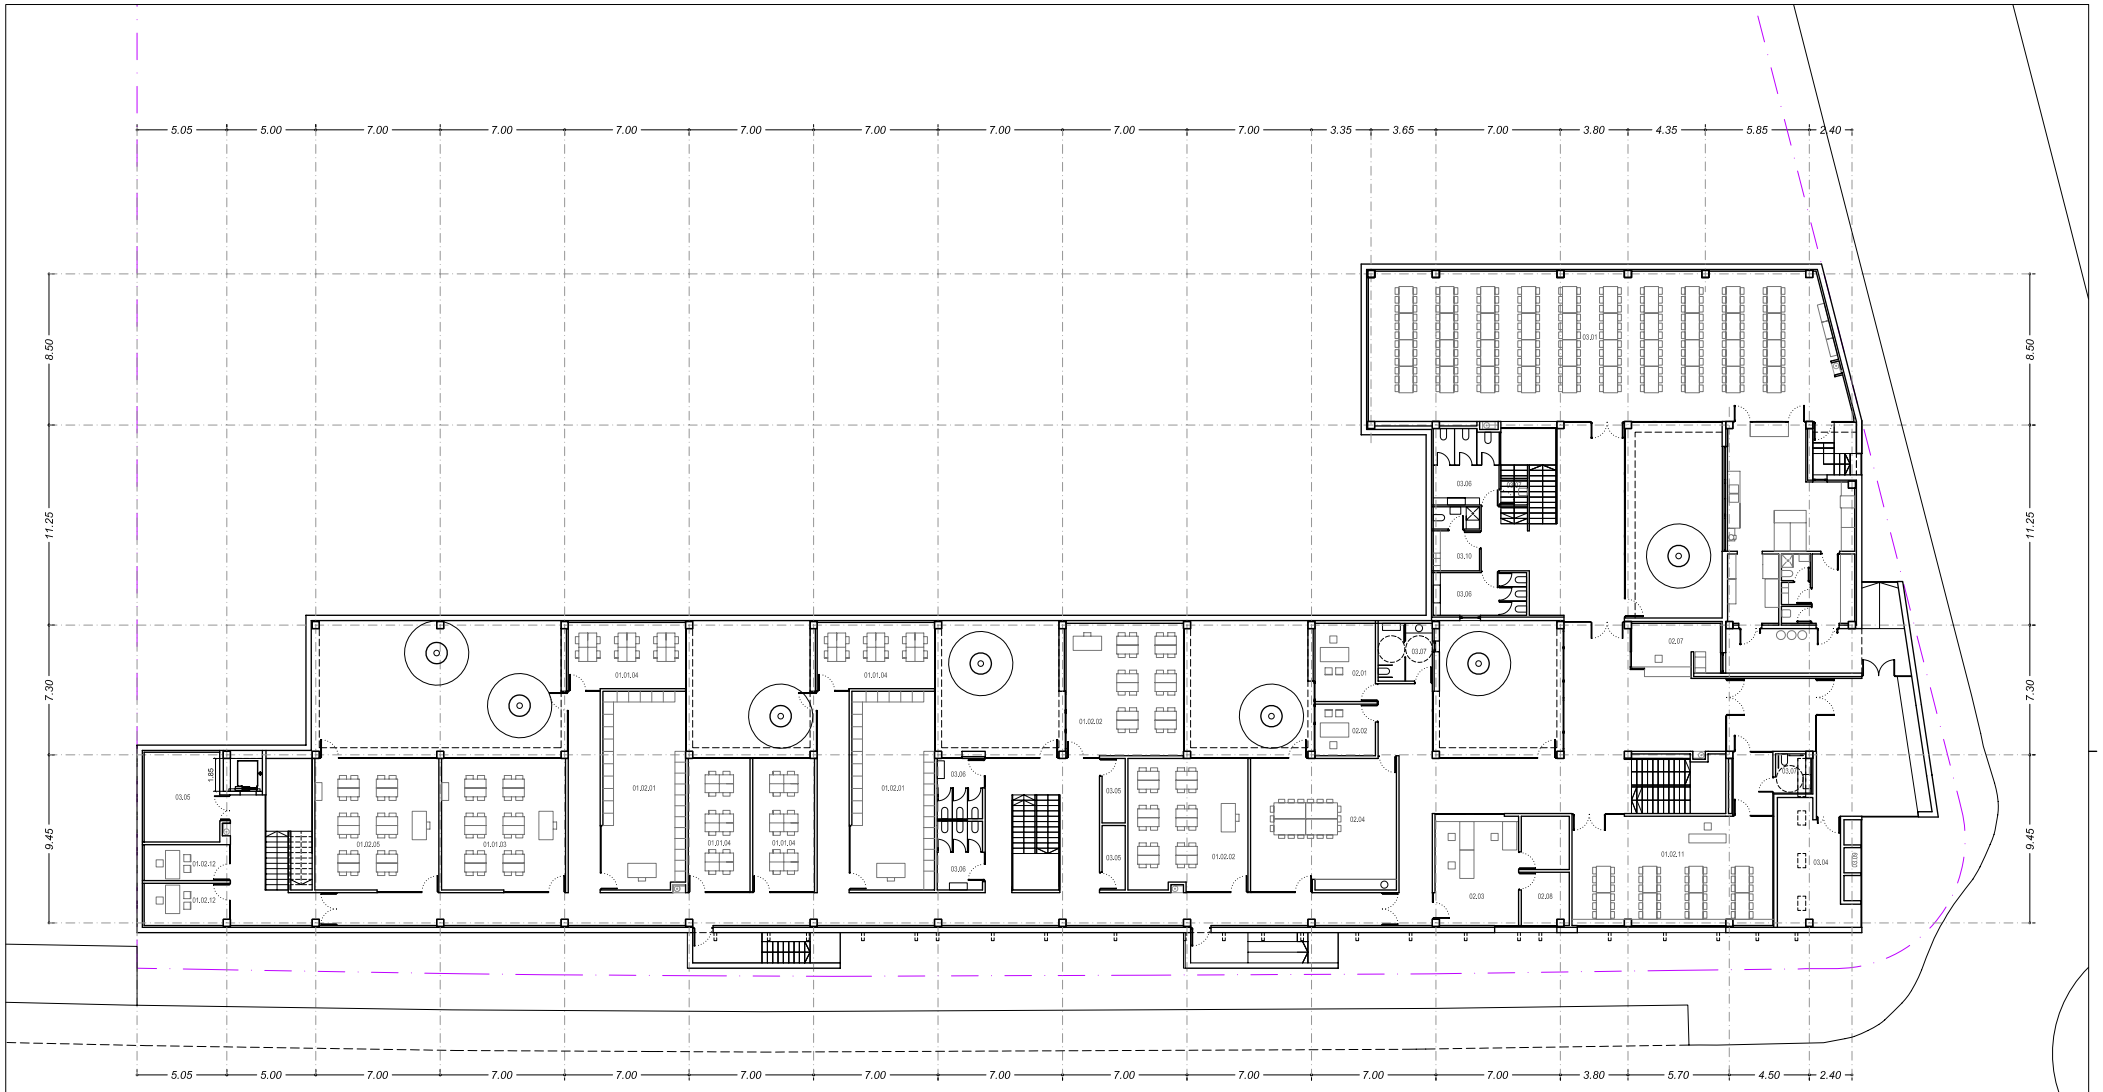

PLANTA

EDUCACIÓ INFANTIL

				NÚM	UTILS
P1	01.01	01	AULA INFANTIL	9	55.20
P1	01.01	02	AULA DE PSICOMOTRICITAT	1	90.00
P1	01.01	04	AULA PER A GRUPS PETITS	2	24.40
P1	01.02	12	TUTORIA	2	10.35
P1	03	06	LAVABOS MESTRES	1	12.20
P1	03	06	LAVABOS ALUMNES	9	5.00
			TOTAL		713.50

EDUCACIÓ PRIMÀRIA

				NÚM	UTILS
P1	01.01	03	AULA PRIMÀRIA	9	51.20
P2				9	51.20
PB	01.01	03	AULA DE SUPORT	1	52.30
PB	01.01	04	AULA PER A GRUPS PETITS	4	25.35
P1				1	25.00
P2				1	25.00
PB	01.02	02	AULA DE MÚSICA-AUDIOVISUALS	2	50.00
PB	01.02	01	AULA D'INFORMÀTICA	2	52.00
PB	01.02	05	AULA DE PLÀSTICA	1	52.30
PB	01.02	11	BIBLIOTECA	1	77.60
PB	01.02	12	TUTORIA	2	10.50
P1				1	10.25
P2				1	10.25
PB	03	06	LAVABOS ALUMNES	1	47.40
P1				1	18.40
P2				1	18.40
PB	03	07	LAVABO BIBLIOTECA	1	4.20
P1	03	07	LAVABOS PROFESSORS	1	5.75
P2				1	5.75
P1	04	01	SALA GRAN GIMNÀS I MAGATZEM	1	264.50
P1	04	03	VESTIDORS	1	74.60
			TOTAL		1938.10

ADMINISTRACIÓ

				NÚM	UTILS
PB	02	01	DIRECTOR	1	15.00
PB	02	02	CAP D'ESTUDIS	1	10.00
PB	02	03	SECRETARIA	1	32.70
PB	02	04	SALA DE PROFESSORS	1	60.70
PB	02	08	SALA INFORMÀTICA	1	12.35
P1	02	06	AMPA	1	22.80
PB	02	07	CONSERGERIA - REPROGRAFIA	1	15.00
PB	03	06	LAVABOS PROFESSORS	1	10.00
			TOTAL		178.55

ALTRES SERVEIS

				NÚM	UTILS
PB	03	01	MENJADOR	1	220.90
PB	03	02	CUINA, MAGATZEM	1	69.25
PB	03	04	INSTAL.LACIONS	1	25.50
PB			ASCENSOR	1	5.05
PB	03	09	COMPTADORS	1	5.00
PB	03	05	MAGATZEMS	1	31.85
P1					6.50
P2					6.50
PB	03	07	NETEJA	1	3.00
PB	03	08	ESCOMBRERIES	1	2.00
PB	03	10	LAVABOS - VESTIDOR PND	1	10.00
			TOTAL		385.55

PASSADISSOS, DISTRIBUIDORS I ESCALES

PB	PASSADISSOS I DISTRIBUIDORS	1	453.20
P1		1	490.70
P2		1	230.60
	ESCALES	1	63.80
	TOTAL		1238.30

SUPERFÍCIE ÚTIL ÀREAS	3215.70
SUPERFÍCIE ÚTIL CIRCULACIONS	1138.30
TOTAL SUPERFÍCIE UTIL	4454.00
TANCAMENTS I DIVISIONS	644.55
SUPERFICIE CONSTRUIDA AL 100%	5098.55
SUPERFICIE CONSTRUIDA AL 50%	243.20
TOTAL SUPERFÍCIE CONSTRUIDA	5341.75

5

Generalitat de Catalunya
Departament d'Educació

GISA

CONSULTOR — ARQUITECTE: AYXENDRI–SALINAS SCP

TÍTOL DEL PROJECTE: PROJECTE EXECUTIU PER A LA NOVA CONSTRUCCIÓ DEL CEIP MARTÍ POL A VILADECANS, 3 LÍNIES

CLAU: PNA–07980

ESCALES: DIN A1: 1/100 — DIN A3: 1/200 — 0 1 5 — ORIGINALS — GRAFIQUES

NOM DEL PLÀNOL: Definició geomètrica Plantes generals, mobiliari i superfícies Planta baixa

DATA: AGOST 2008

NOM FITXER: A051

CAPÍTOL: A.05.1

FULL...1.....DE...3...

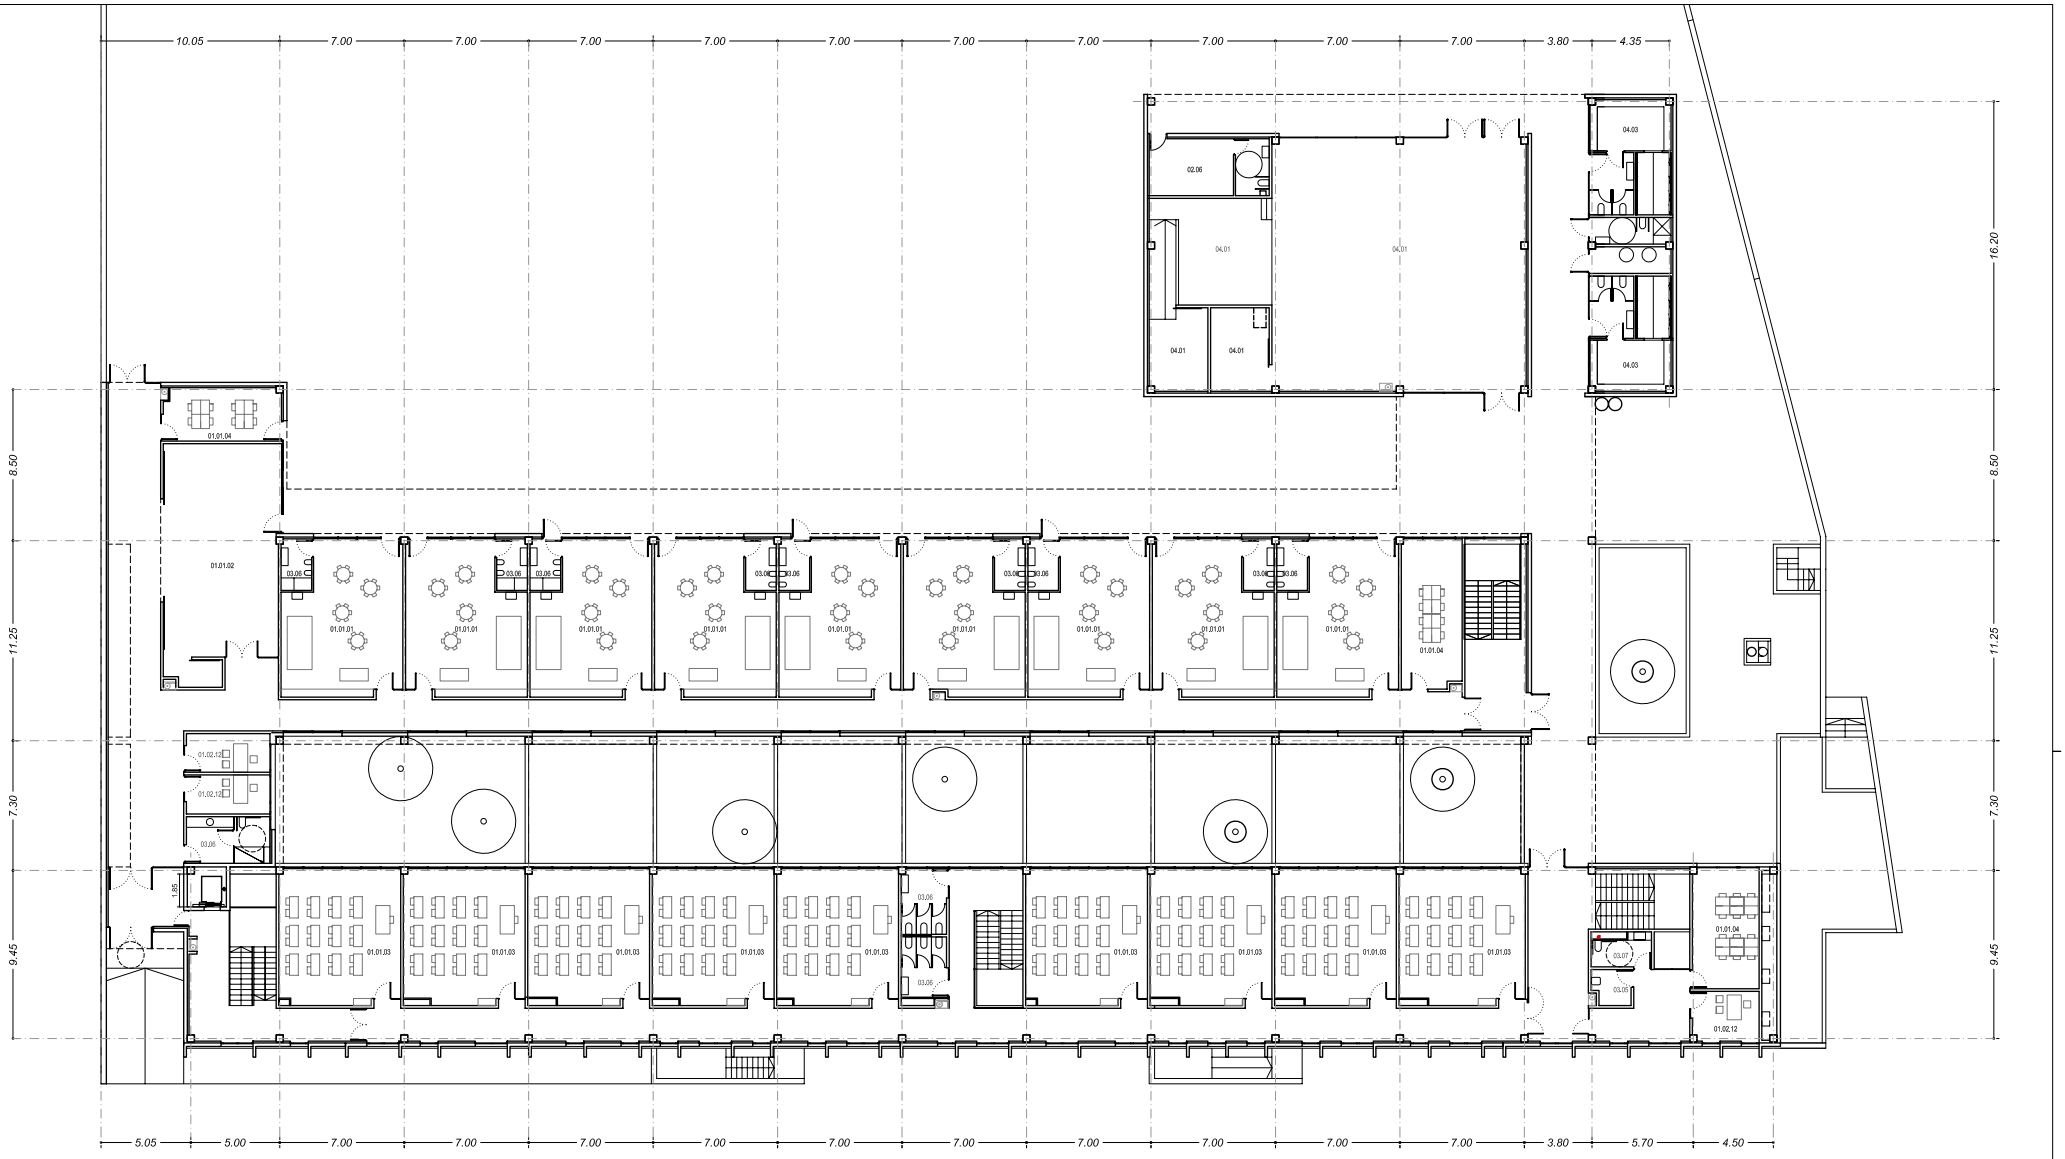

PLANTA

EDUCACIÓ INFANTIL

				NÚM	UTILS
P1	01.01	01	AULA INFANTIL	9	55.20
P1	01.01	02	AULA DE PSICOMOTRICITAT	1	90.00
P1	01.01	04	AULA PER A GRUPS PETITS	2	24.40
P1	01.02	12	TUTORIA	2	10.35
P1	03	06	LAVABOS MESTRES	1	12.20
P1	03	06	LAVABOS ALUMNES	9	5.00
			TOTAL		713.50

EDUCACIÓ PRIMÀRIA

				NÚM	UTILS
P1	01.01	03	AULA PRIMÀRIA	9	51.20
P2				9	51.20
PB	01.01	03	AULA DE SUPORT	1	52.30
PB	01.01	04	AULA PER A GRUPS PETITS	4	25.35
P1				1	25.00
P2				1	25.00
PB	01.02	02	AULA DE MÚSICA-AUDIOVISUALS	2	50.00
PB	01.02	01	AULA D'INFORMÀTICA	2	52.00
PB	01.02	05	AULA DE PLÀSTICA	1	52.30
PB	01.02	11	BIBLIOTECA	1	77.60
PB	01.02	12	TUTORIA	2	10.50
P1				1	10.25
P2				1	10.25
PB	03	06	LAVABOS ALUMNES	1	47.40
P1				1	18.40
P2				1	18.40
PB	03	07	LAVABO BIBLIOTECA	1	4.20
P1	03	07	LAVABOS PROFESSORS	1	5.75
P2				1	5.75
P1	04	01	SALA GRAN GIMNÀS I MAGATZEM	1	264.50
P1	04	03	VESTIDORS	1	74.60
			TOTAL		1938.10

ADMINISTRACIÓ

				NÚM	UTILS
PB	02	01	DIRECTOR	1	15.00
PB	02	02	CAP D'ESTUDIS	1	10.00
PB	02	03	SECRETARIA	1	32.70
PB	02	04	SALA DE PROFESSORS	1	60.70
PB	02	08	SALA INFORMÀTICA	1	12.35
P1	02	06	AMPA	1	22.80
PB	02	07	CONSERGERIA - REPROGRAFIA	1	15.00
PB	03	06	LAVABOS PROFESSORS	1	10.00
			TOTAL		178.55

ALTRES SERVEIS

				NÚM	UTILS
PB	03	01	MENJADOR	1	220.90
PB	03	02	CUINA, MAGATZEM	1	69.25
PB	03	04	INSTAL.LACIONS	1	25.50
PB			ASCENSOR	1	5.05
PB	03	09	COMPTADORS	1	5.00
PB	03	05	MAGATZEMS	1	31.85
P1					6.50
P2					6.50
PB	03	07	NETEJA	1	3.00
PB	03	08	ESCOMBRERIES	1	2.00
PB	03	10	LAVABOS - VESTIDOR PND	1	10.00
			TOTAL		385.55

PASSADISSOS, DISTRIBUIDORS I ESCALES

				NÚM	UTILS
PB			PASSADISSOS I DISTRIBUIDORS	1	453.20
P1				1	490.70
P2				1	230.60
			ESCALES	1	63.80
			TOTAL		1238.30

SUPERFÍCIE ÚTIL ÀREAS	3215.70
SUPERFÍCIE ÚTIL CIRCULACIONS	1138.30
TOTAL SUPERFÍCIE UTIL	4454.00
TANCAMENTS I DIVISIONS	644.55
SUPERFICIE CONSTRUIDA AL 100%	5098.55
SUPERFICIE CONSTRUIDA AL 50%	243.20
TOTAL SUPERFÍCIE CONSTRUIDA	5341.75

6

Generalitat de Catalunya
Departament d'Educació

GISA

CONSULTOR

ARQUITECTE
AYXENDRI–SALINAS SCP

TÍTOL DEL PROJECTE
PROJECTE EXECUTIU PER A LA NOVA CONSTRUCCIÓ
DEL CEIP MARTÍ POL A VILADECANS, 3 LÍNIES

CLAU
PNA–07980

ESCALES
DIN A1: 1/100
DIN A3: 1/200
0 1 5
ORIGINALS GRAFIQUES

NOM DEL PLÀNOL:
Definició geomètrica
Plantes generals, mobiliari i superfícies
Planta primera

DATA: AGOST 2008
NOM FITXER: A051

CAPÍTOL A.05.1

FULL...2...DE...3...

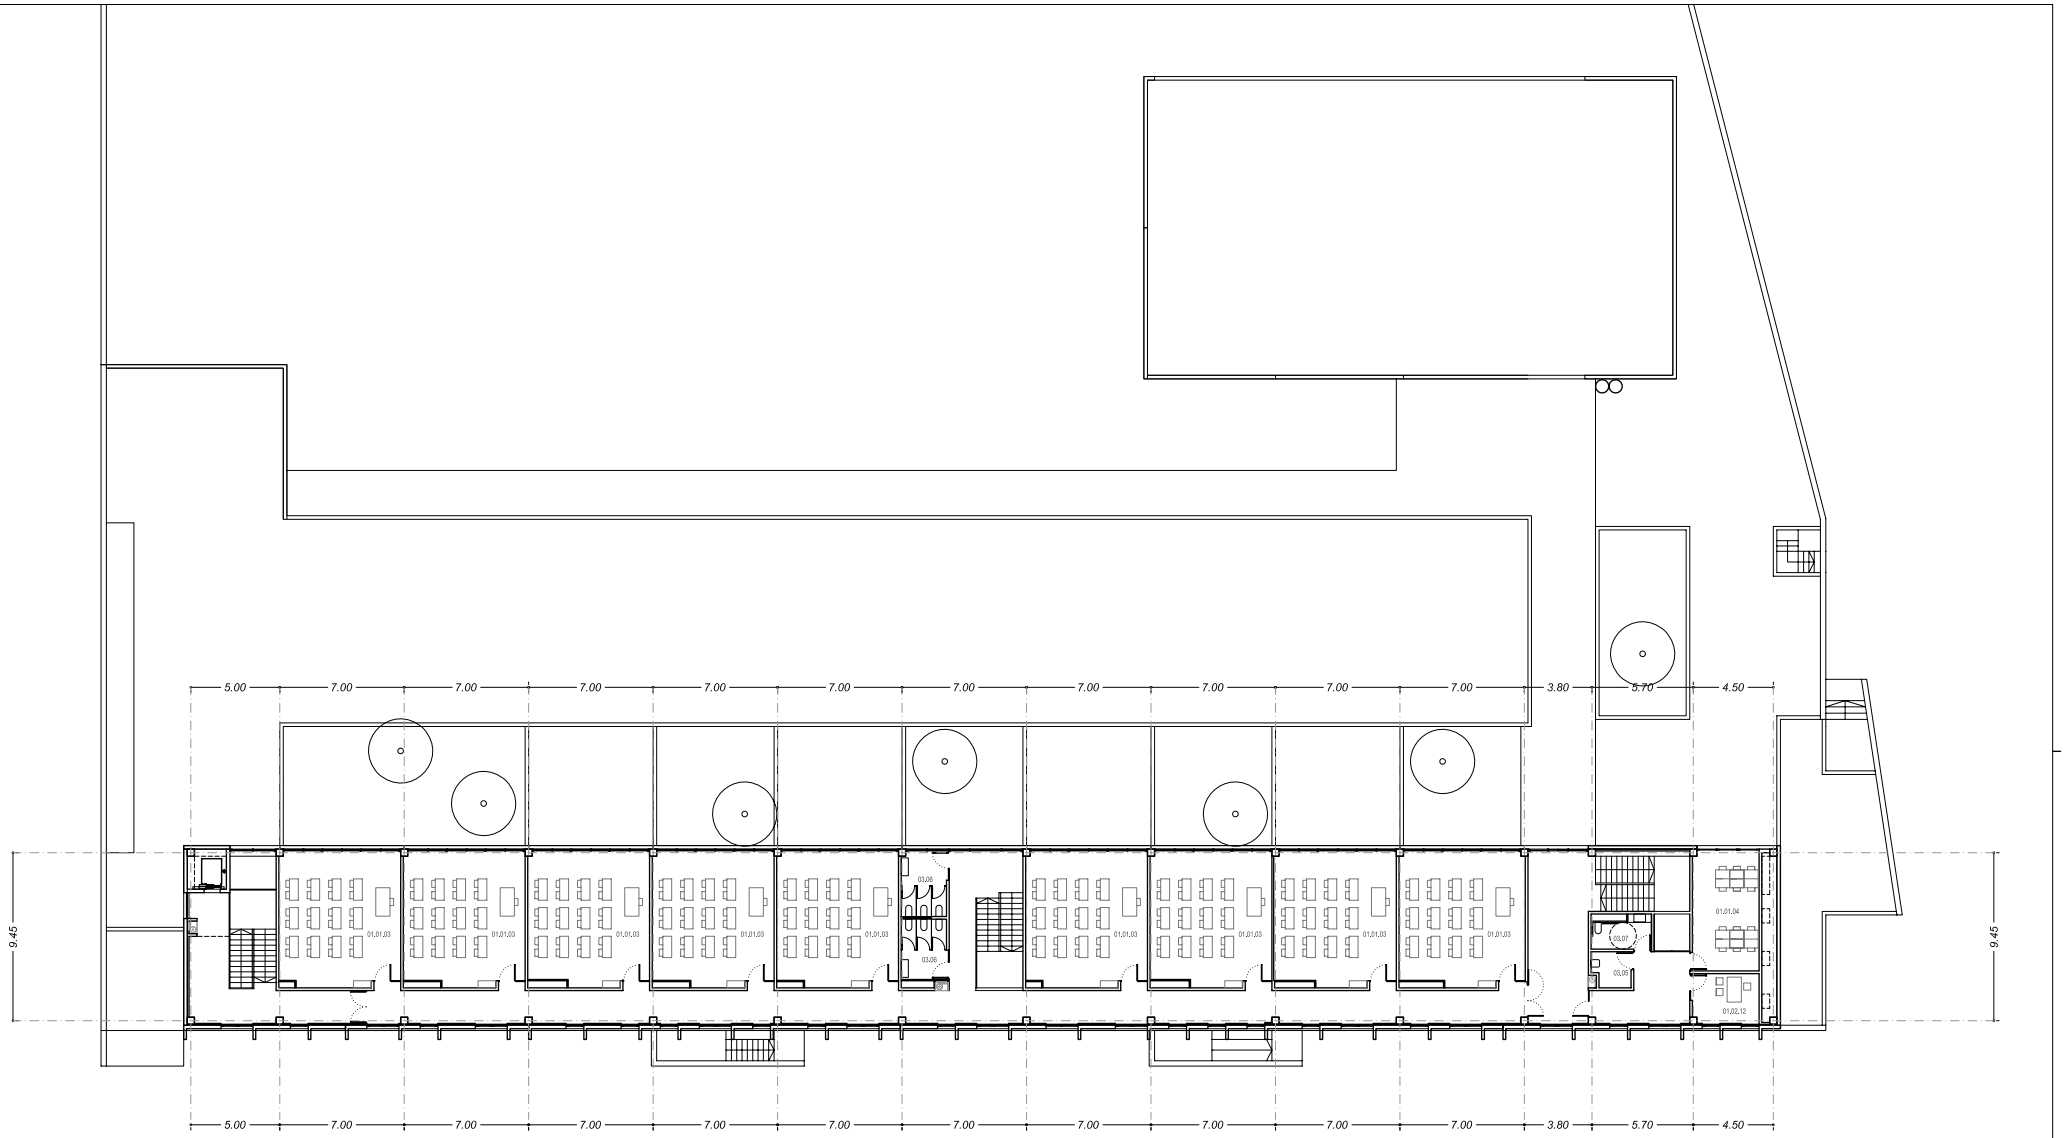

PLANTA				NÚM	UTILS
EDUCACIÓ INFANTIL					
P1	01.01	01	AULA INFANTIL	9	55.20
P1	01.01	02	AULA DE PSICOMOTRICITAT	1	90.00
P1	01.01	04	AULA PER A GRUPS PETITS	2	24.40
P1	01.02	12	TUTORIA	2	10.35
P1	03	06	LAVABOS MESTRES	1	12.20
P1	03	06	LAVABOS ALUMNES	9	5.00
			TOTAL		713.50
EDUCACIÓ PRIMÀRIA					
P1	01.01	03	AULA PRIMÀRIA	9	51.20
P2				9	51.20
PB	01.01	03	AULA DE SUPORT	1	52.30
PB	01.01	04	AULA PER A GRUPS PETITS	4	25.35
P1				1	25.00
P2				1	25.00
PB	01.02	02	AULA DE MÚSICA-AUDIOVISUALS	2	50.00
PB	01.02	01	AULA D'INFORMÀTICA	2	52.00
PB	01.02	05	AULA DE PLÀSTICA	1	52.30
PB	01.02	11	BIBLIOTECA	1	77.60
PB	01.02	12	TUTORIA	2	10.50
P1				1	10.25
P2				1	10.25
PB	03	06	LAVABOS ALUMNES	1	47.40
P1				1	18.40
P2				1	18.40
PB	03	07	LAVABO BIBLIOTECA	1	4.20
P1	03	07	LAVABOS PROFESSORS	1	5.75
P2				1	5.75
P1	04	01	SALA GRAN GIMNÀS I MAGATZEM	1	264.50
P1	04	03	VESTIDORS	1	74.60
			TOTAL		1938.10
ADMINISTRACIÓ					
PB	02	01	DIRECTOR	1	15.00
PB	02	02	CAP D'ESTUDIS	1	10.00
PB	02	03	SECRETARIA	1	32.70
PB	02	04	SALA DE PROFESSORS	1	60.70
PB	02	08	SALA INFORMÀTICA	1	12.35
P1	02	06	AMPA	1	22.80
PB	02	07	CONSERGERIA - REPROGRAFIA	1	15.00
PB	03	06	LAVABOS PROFESSORS	1	10.00
			TOTAL		178.55
ALTRES SERVEIS					
PB	03	01	MENJADOR	1	220.90
PB	03	02	CUINA, MAGATZEM	1	69.25
PB	03	04	INSTAL.LACIONS	1	25.50
PB			ASCENSOR	1	5.05
PB	03	09	COMPTADORS	1	5.00
PB	03	05	MAGATZEMS	1	31.85
P1					6.50
P2					6.50
PB	03	07	NETEJA	1	3.00
PB	03	08	ESCOMBRERIES	1	2.00
PB	03	10	LAVABOS - VESTIDOR PND	1	10.00
			TOTAL		385.55
PASSADISSOS, DISTRIBUIDORS I ESCALES					
PB			PASSADISSOS I DISTRIBUIDORS	1	453.20
P1				1	490.70
P2				1	230.60
			ESCALES	1	63.80
			TOTAL		1238.30

SUPERFÍCIE ÚTIL ÀREAS	3215.70
SUPERFÍCIE ÚTIL CIRCULACIONS	1138.30
TOTAL SUPERFÍCIE UTIL	4454.00
TANCAMENTS I DIVISIONS	644.55
SUPERFICIE CONSTRUIDA AL 100%	5098.55
SUPERFICIE CONSTRUIDA AL 50%	243.20
TOTAL SUPERFÍCIE CONSTRUIDA	5341.75

7

Generalitat de Catalunya
Departament d'Educació

GISA

CONSULTOR — ARQUITECTE: AYXENDRI–SALINAS SCP

TÍTOL DEL PROJECTE: PROJECTE EXECUTIU PER A LA NOVA CONSTRUCCIÓ DEL CEIP MARTÍ POL A VILADECANS, 3 LÍNIES

CLAU: PNA–07980

ESCALES: DIN A1: 1/100 — DIN A3: 1/200 — 0 1 5 — ORIGINALS — GRAFIQUES

NOM DEL PLÀNOL: Definició geomètrica Plantes generals, mobiliari i superfícies Planta segona

DATA: AGOST 2008

NOM FITXER: A051

CAPÍTOL: A.05

FULL 3 DE 3