


Carrer del Remolar

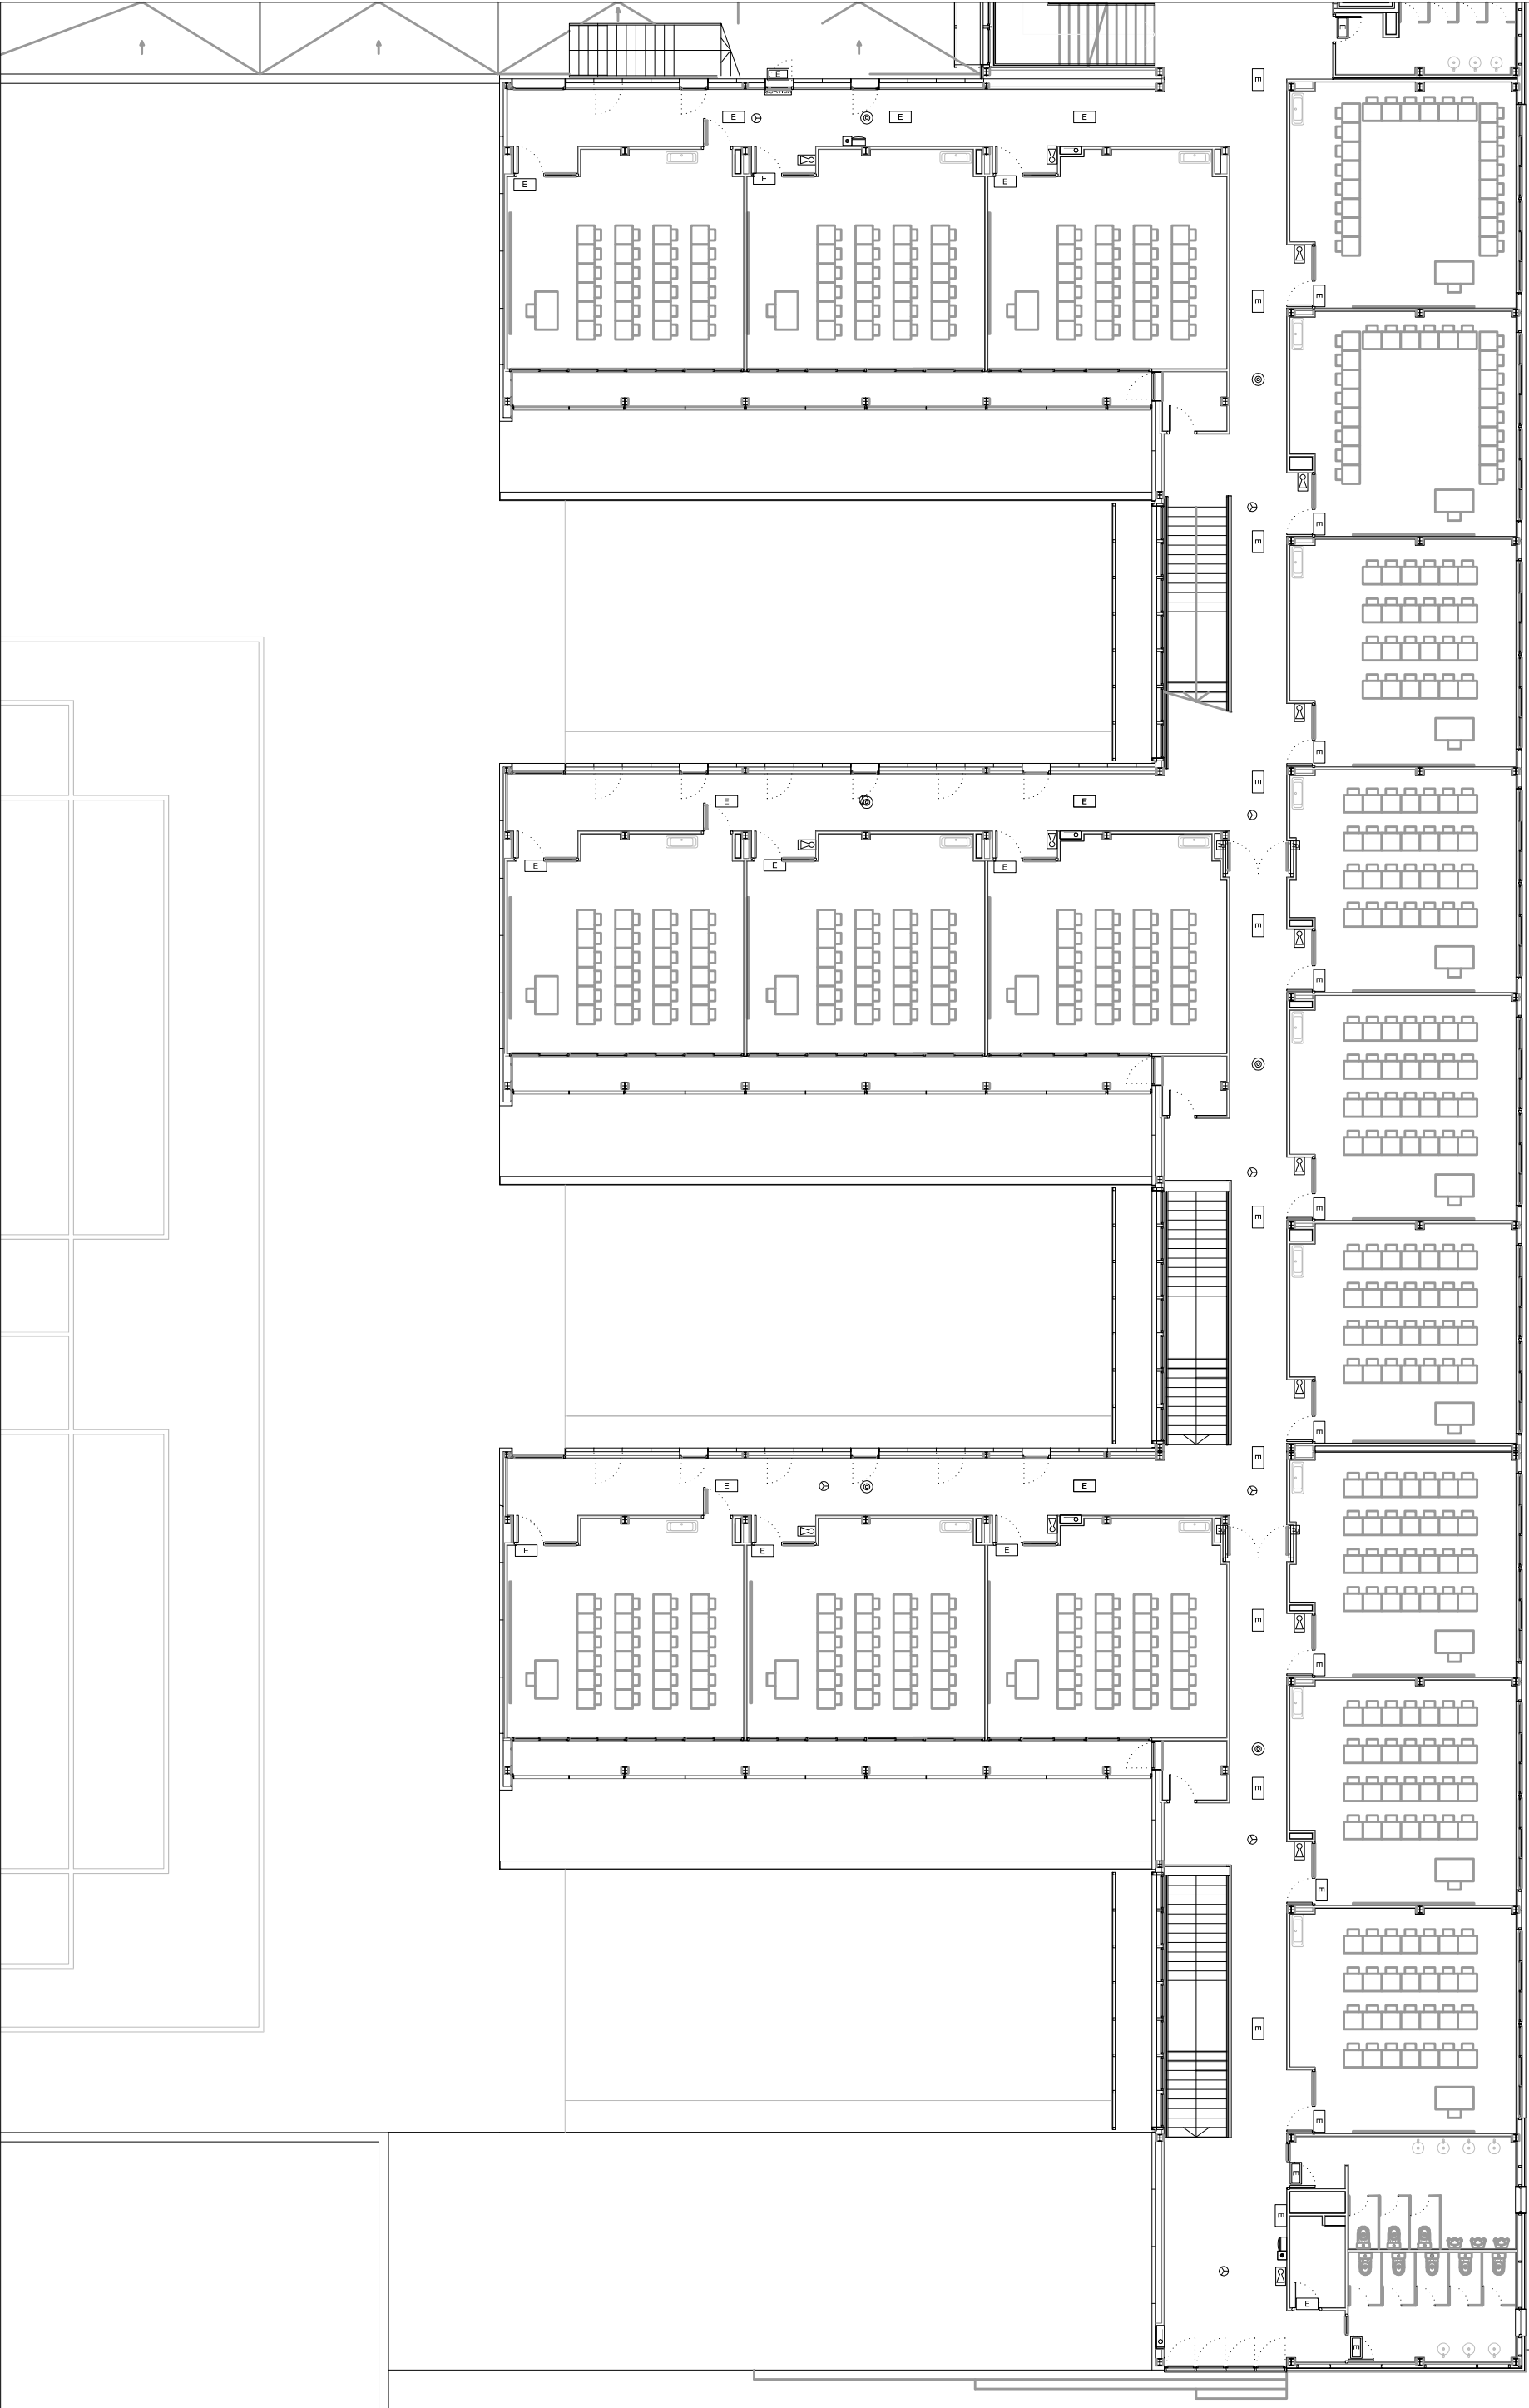

EL TÈCNIC MUNICIPAL:		NOM FITXER DWG:		ESCALA:		DATA:		PLÀNOL:	
AUNTAMENT DE VILADECANS		EDU032 Escola Enxaneta		DIN A-3		Octubre 2014		4/...	
		DIBUXXAT:		COMPROVAT:		ARXIU D'IMPRESSIÓ:		04	
			MediUrbà.ctb		P1-1	
								ESCOLA ENXANETA - IES JOSEFINA CASTELLVÍ	
								DISTRIBUCIÓ	
								PLANTA PRIMERA - ZONA CARRER DEL REMOLAR	