


Carrer del Remolar

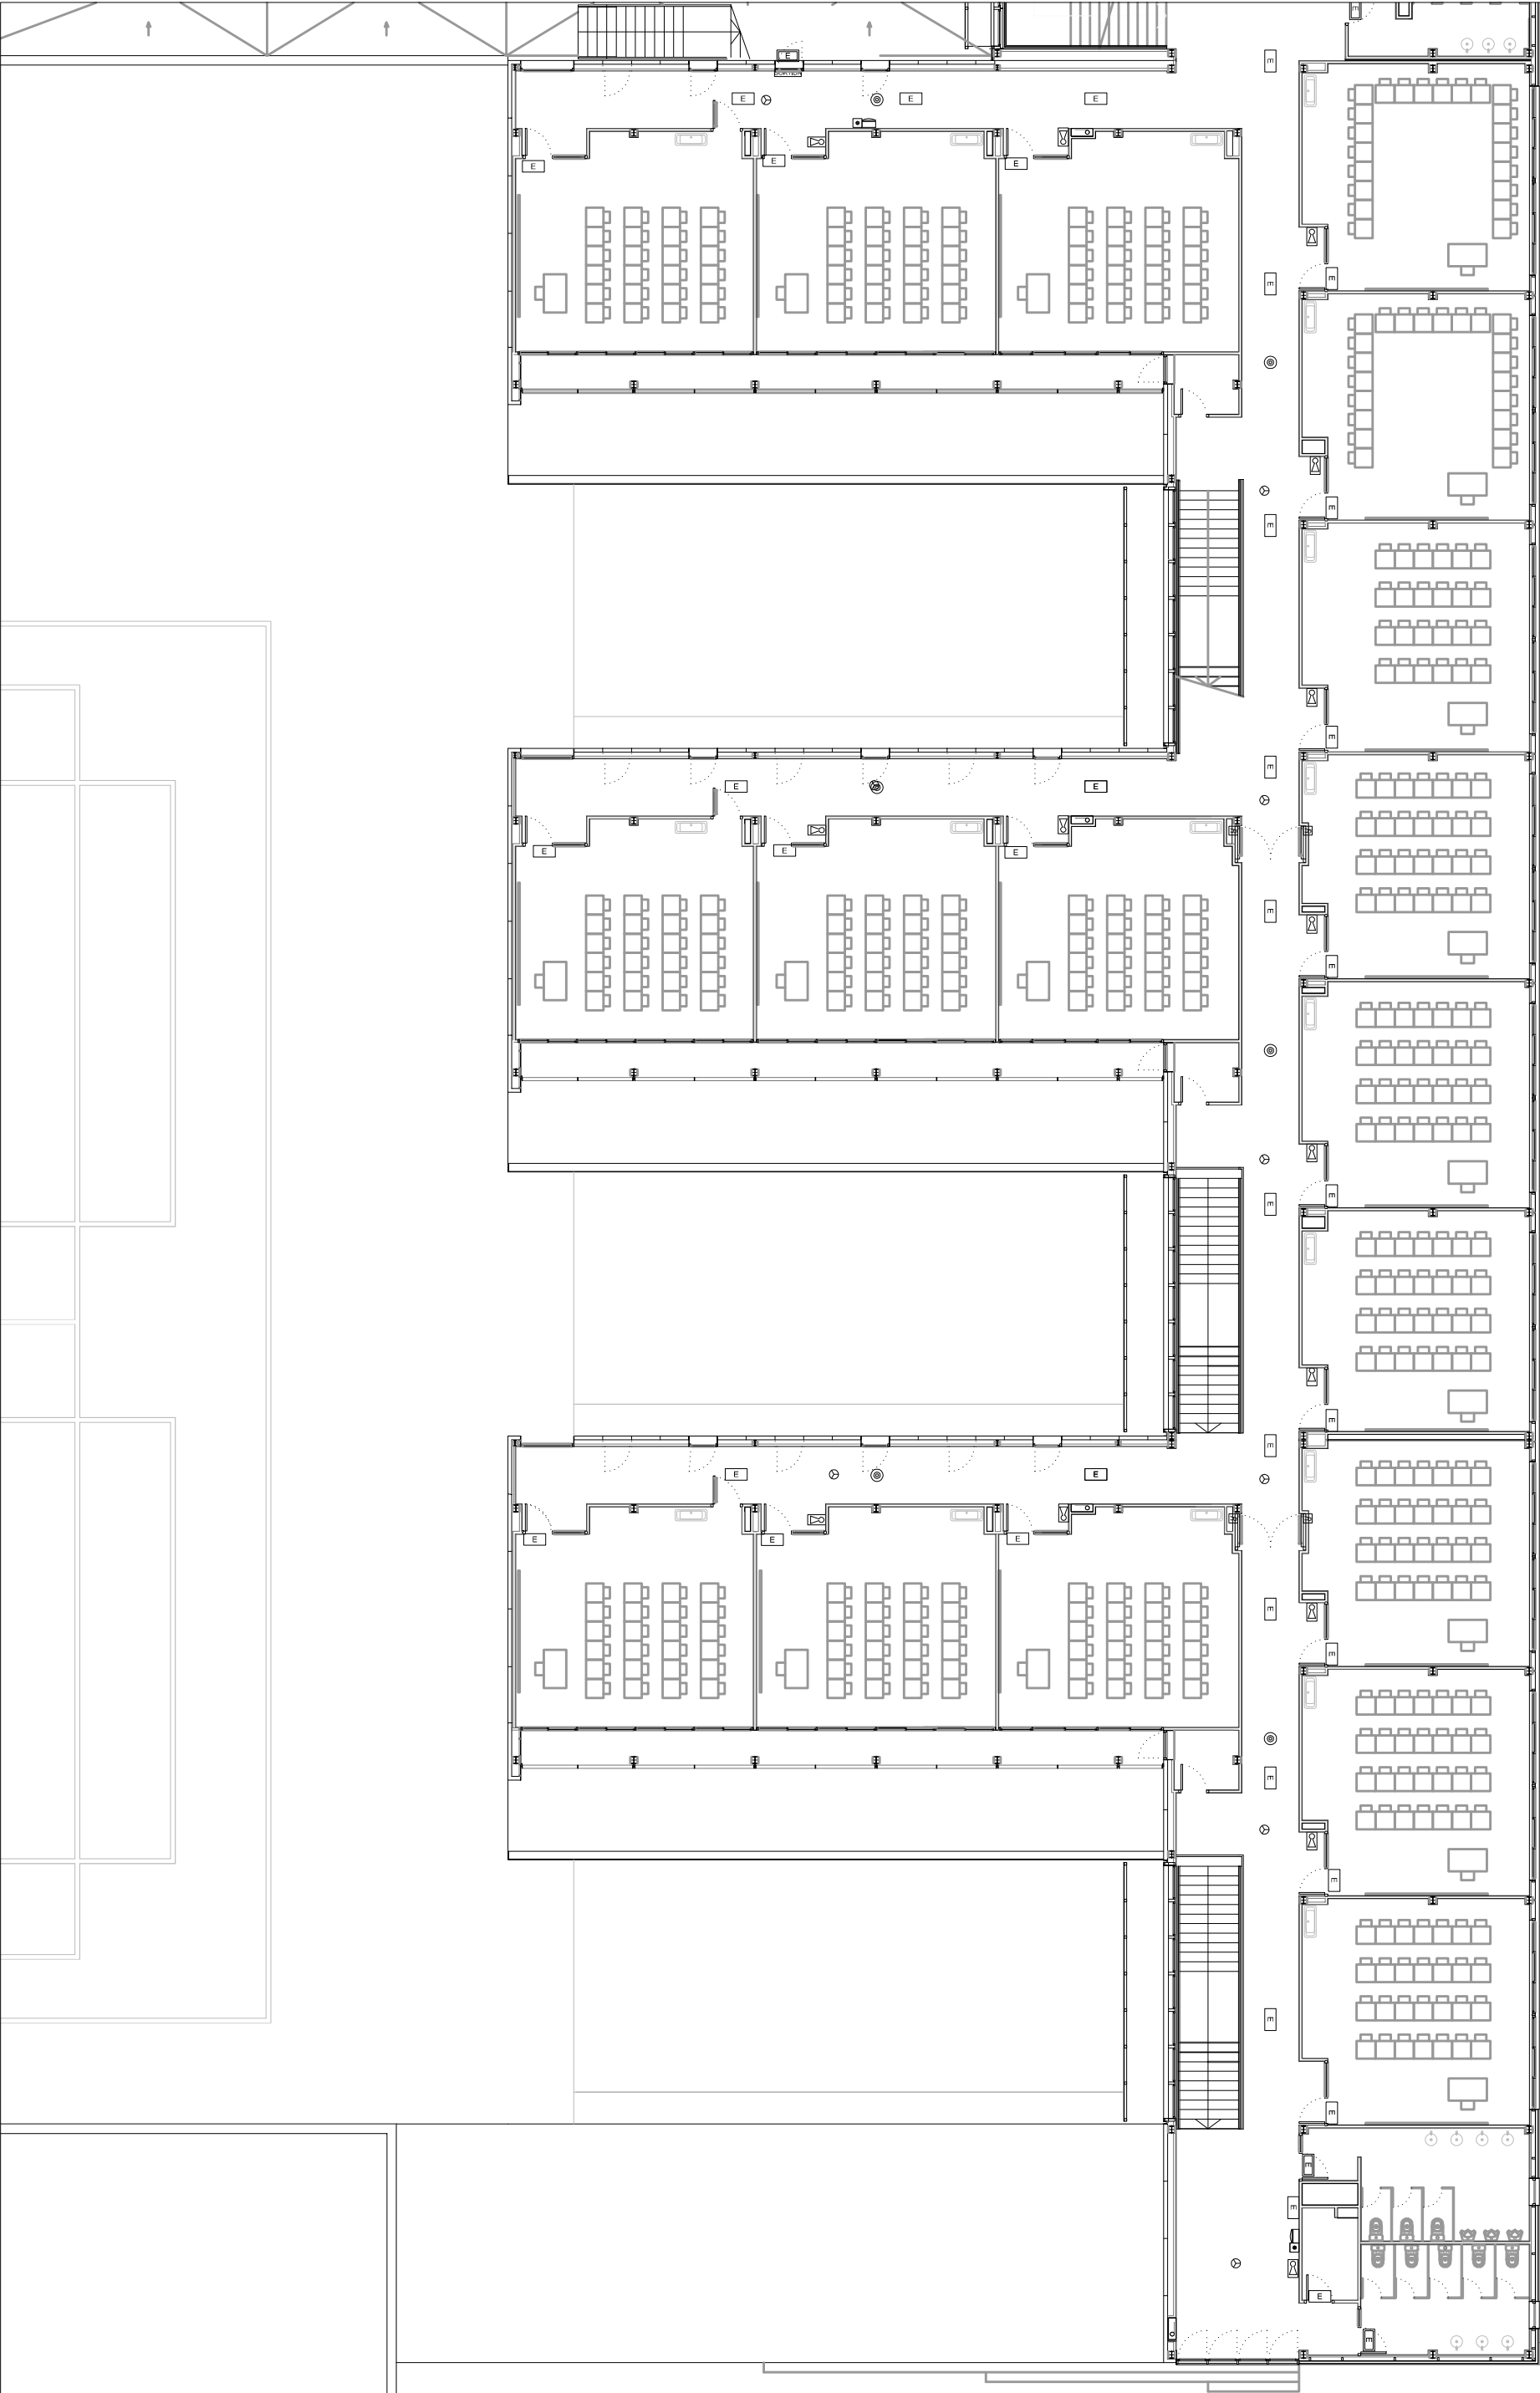

AUNTAMENT DE VILADECANS		EL TÈCNIC MUNICIPAL:		NOM FITXER DWG:		ESCALA:		DATA:		PLÀNOL:	
				EDU032 Escola Enxaneta		DIN A-3		1/200		6/... 06	
				DIBUXXAT:		COMPROVAT:		ARXIU D'IMPRESSIÓ:		ESCOLA ENXANETA - IES JOSEFINA CASTELLVÍ	
				...		...		MediUrbà.ctb		DISTRIBUCIÓ	
										PLANTA SEGONA - ZONA CARRER DEL REMOLAR	