


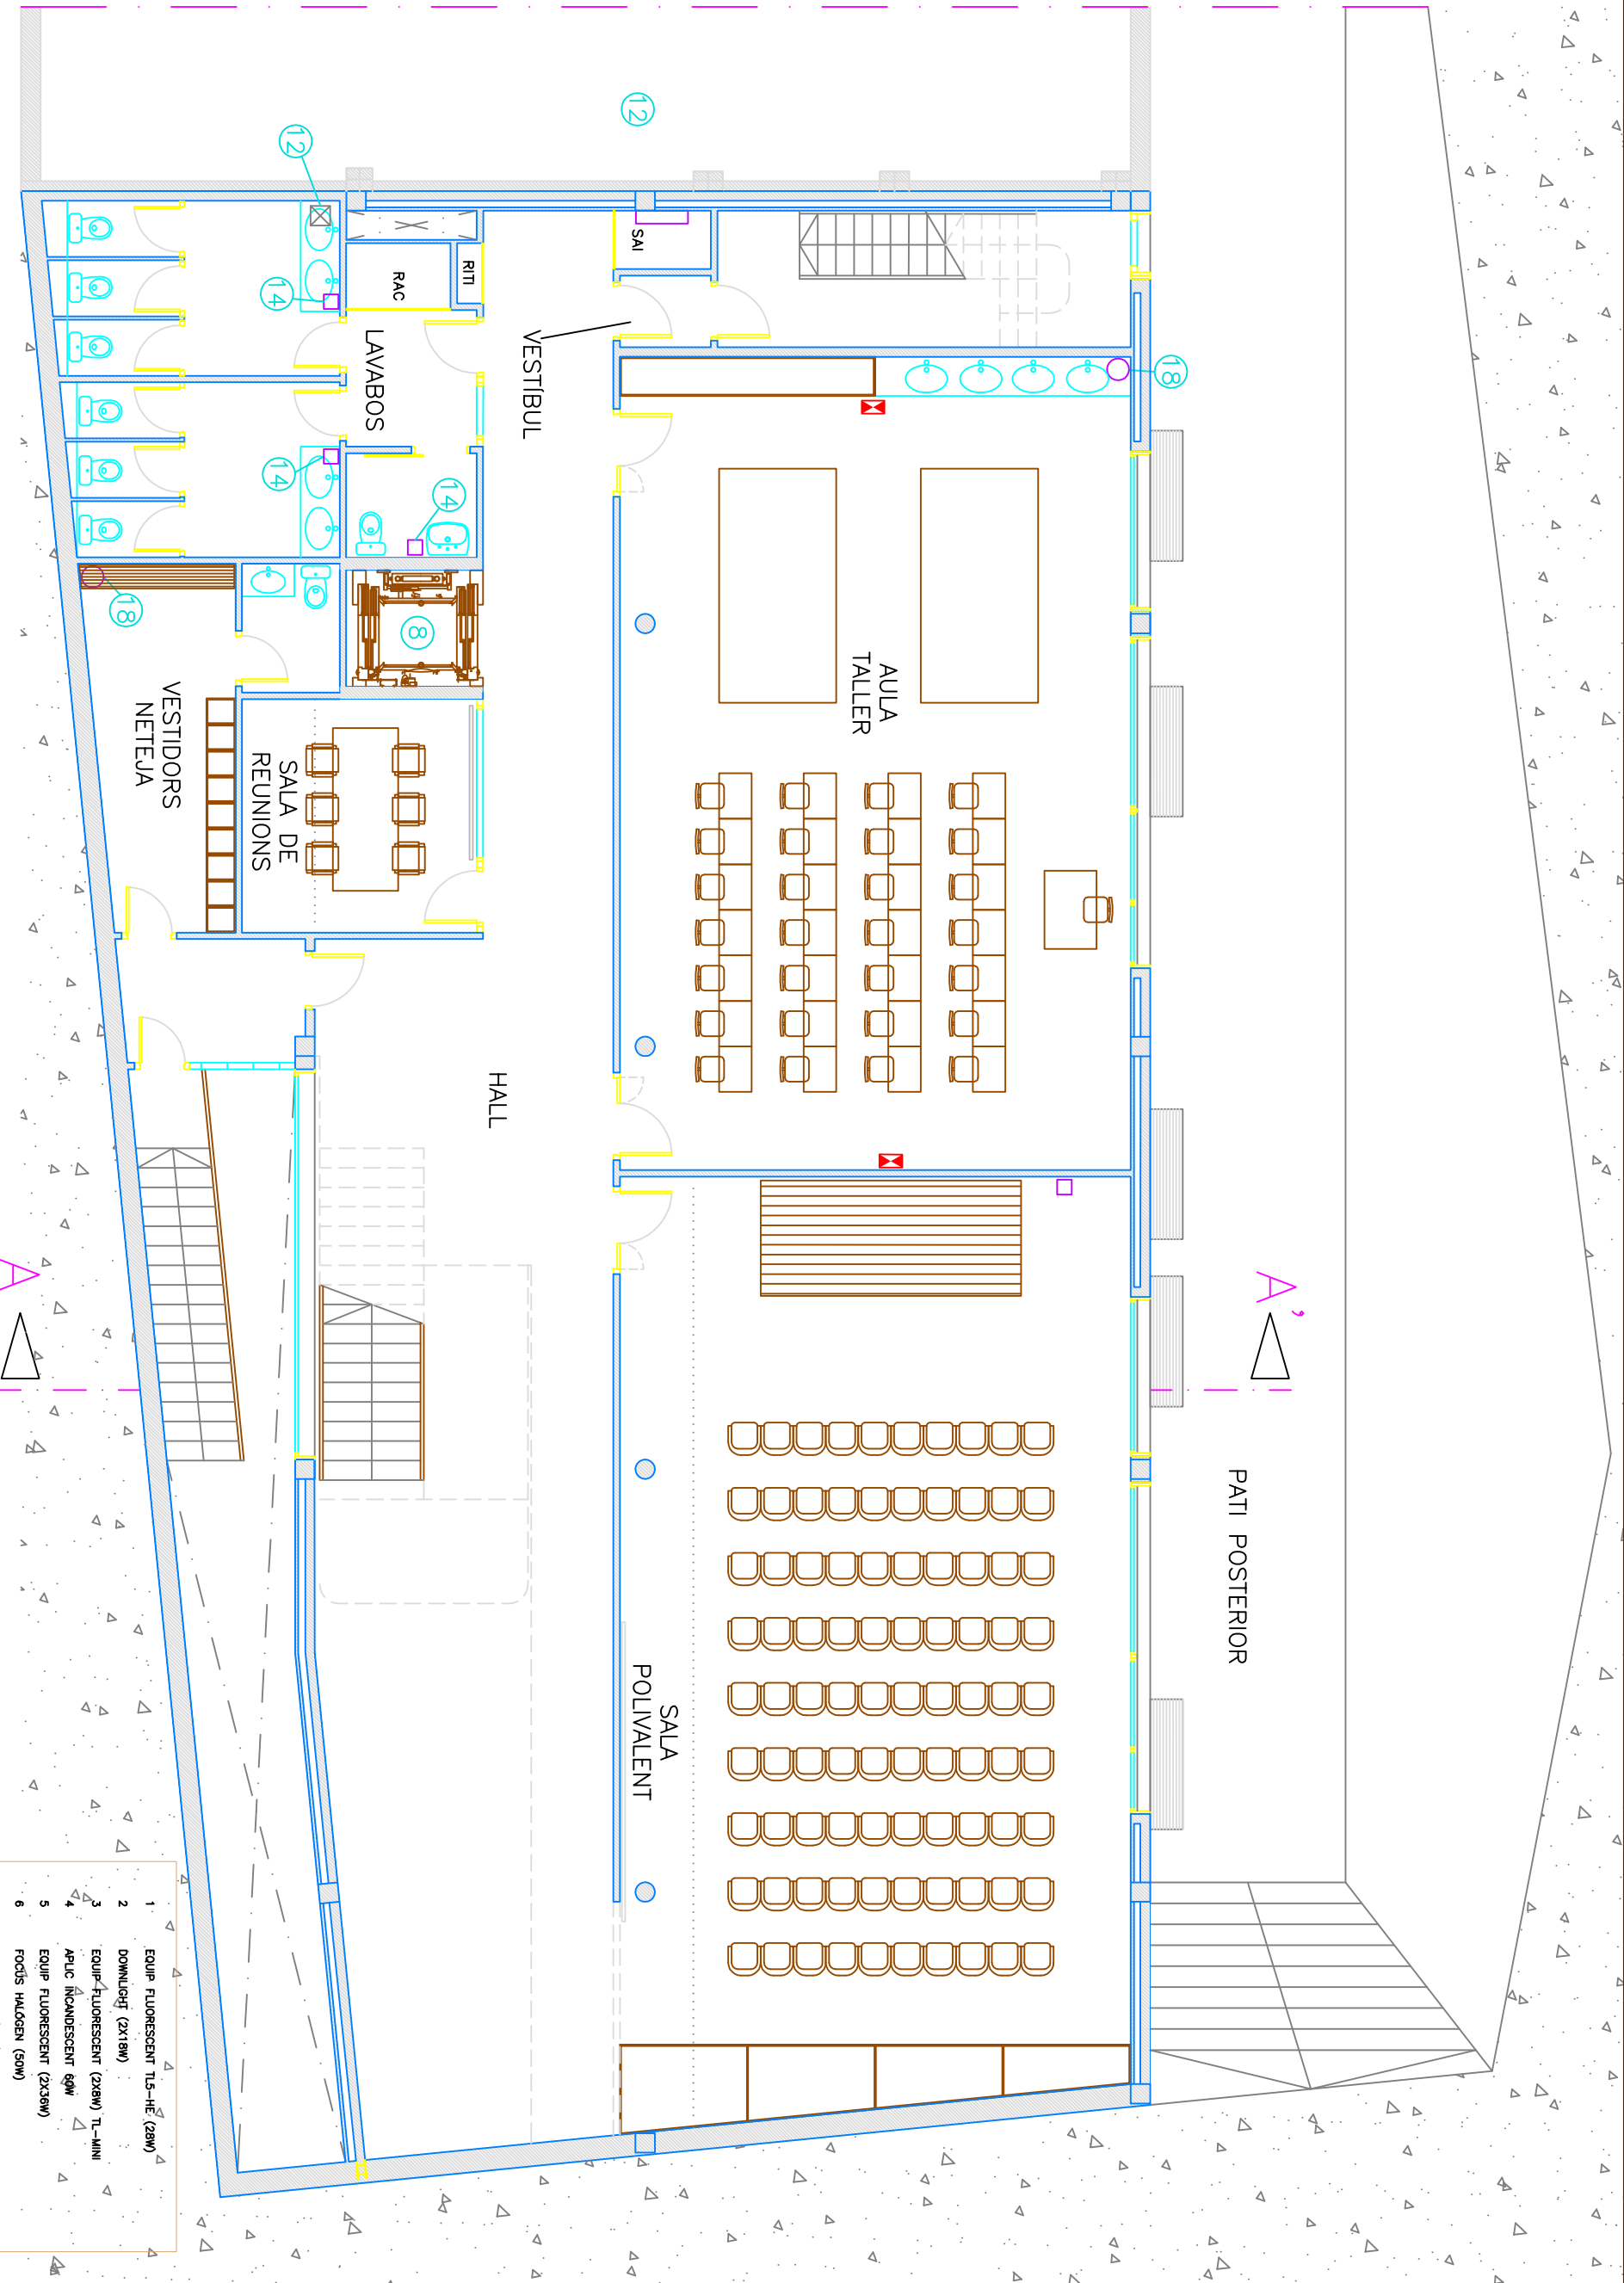

Enric Prat de la Riba 131 Entr.2ª (08901) L'Hospitalet de Llobregat. Telf 933.380.500 atecoproyectos@telefonica.net

AJUNTAMENT DE VILADECANS		EL TÈCNIC MUNICIPAL:		NOM FITXER DWG:		ESCALA:		DATA:		PLÀNOL:	
				EDU012 EDELLA HERNANDEZ		DIN A-3		13 DICIEMBRE 2012		2 / 6	
				DIBUXXT:		COMPROVAT:		ARXIU D'IMPRESSIÓ:		02	
				MARAGÓN		J.L.D.P.		MediUrbà_B-N.ctb		ELECT	
										EDU012 CENTRE FORMACIÓ EDELLA HERNANDEZ	
										PLANTA -1	
										C/Santiago Russinyol, viladecans	



- 1 EQUIP FLUORESCENT TL5-HE (28W)
- 2 DOWNLIGHT (2X18W)
- 3 EQUIP FLUORESCENT (2X18W) TL-MINI
- 4 AP LC INCANDESCENT 60W
- 5 EQUIP FLUORESCENT (2X36W)
- 6 FOCDS HALOGEN (50W)
- 7 DIBORDIQUES (50W)
- 8 EQUIP FLUORESCENT (1X18W)
- 9 EQUIP FLUORESCENT (1X36W)