



SITUACIÓ  
1/10.000

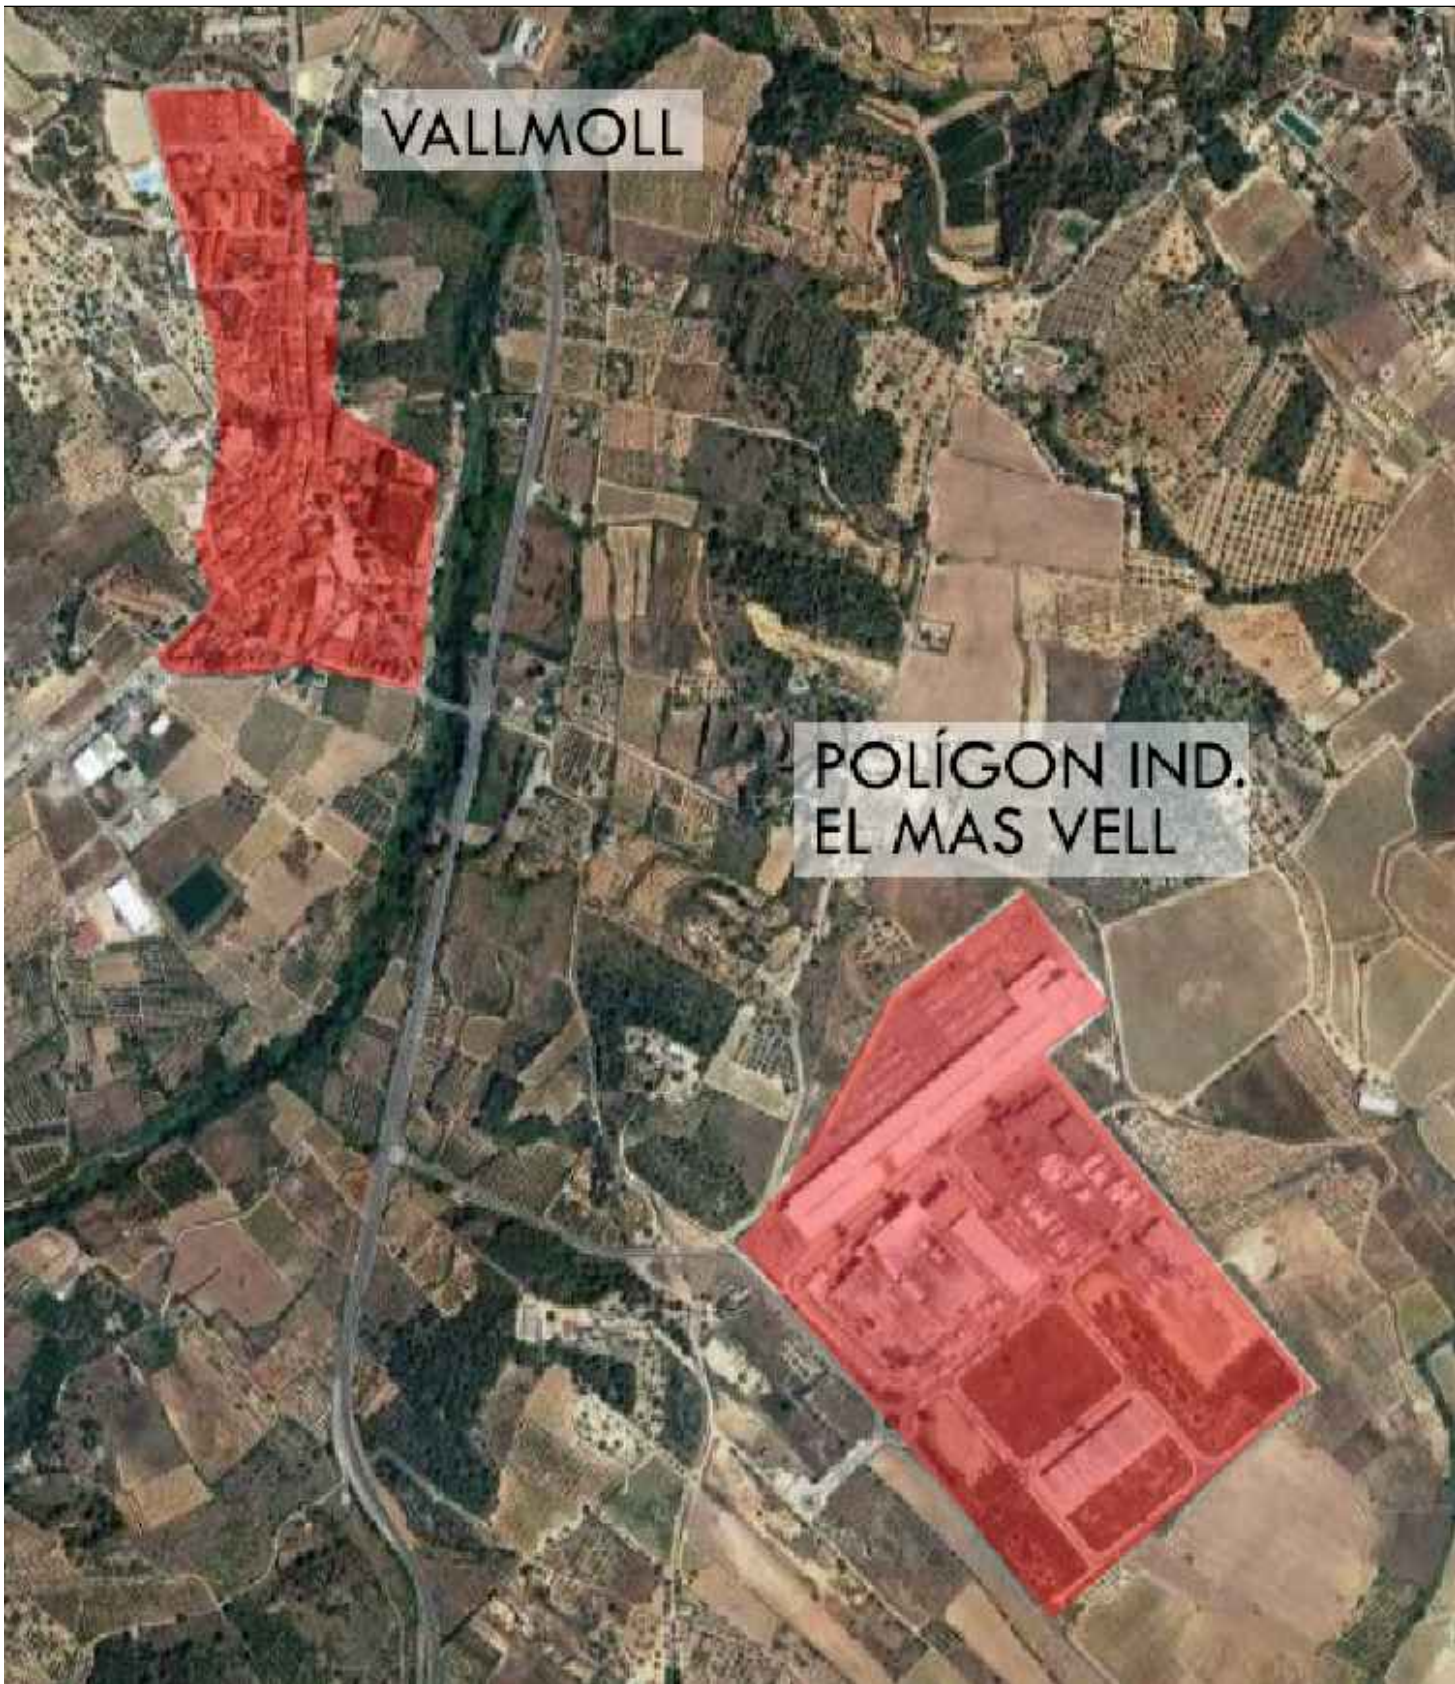

EMPLAÇAMENT  
1/4.000

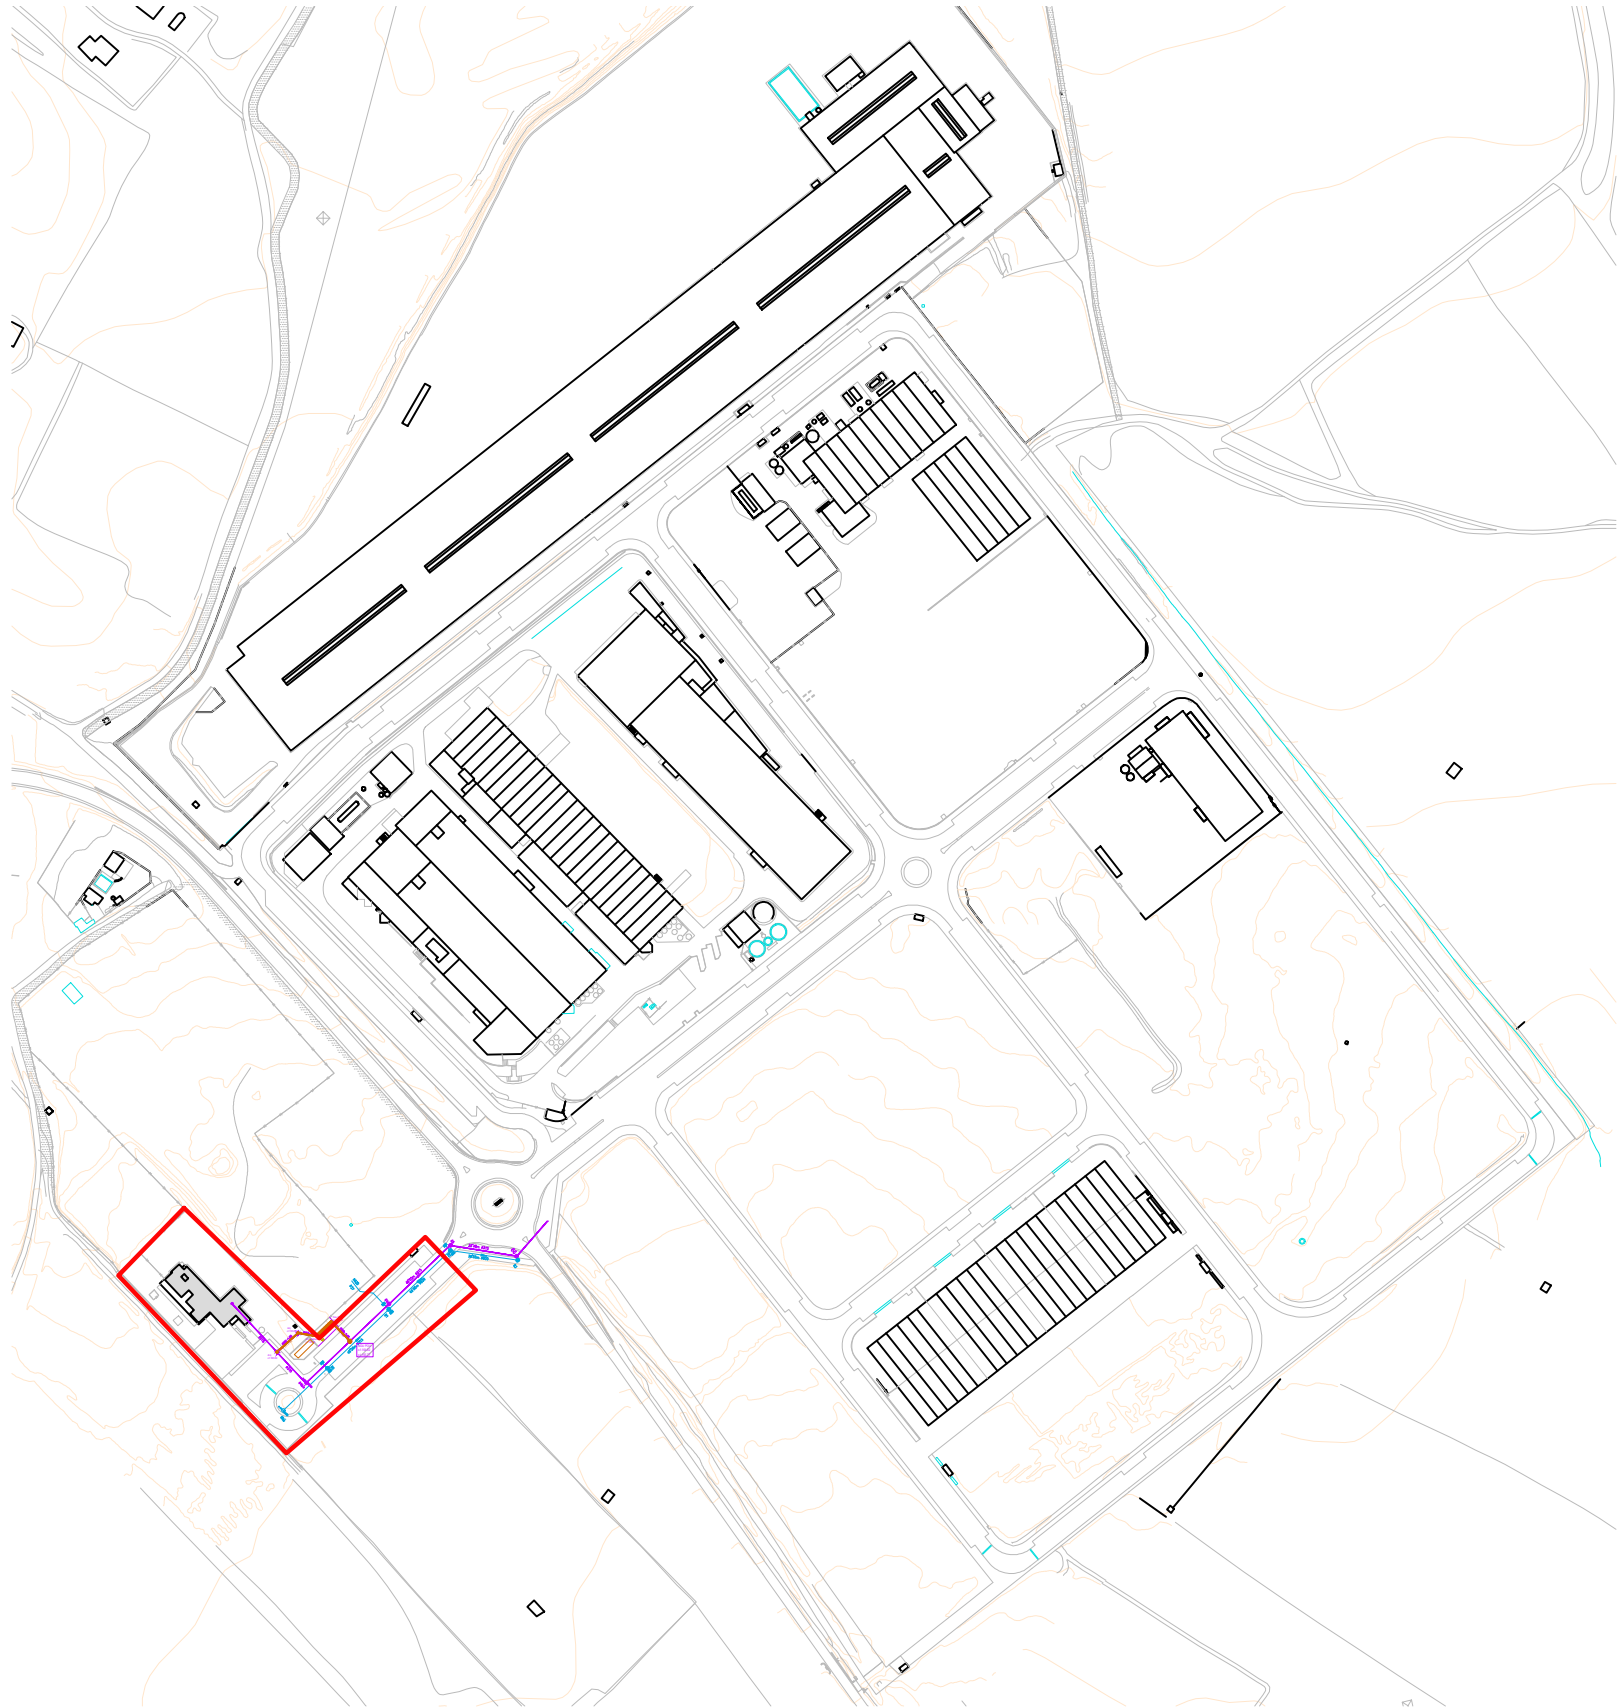

ESCALA 1/10000  
ORIENTACIÓ  
FORMAT A3

DIBUIXAT  
REVISAT  
COMPROVAT

FRAN MENDOZA  
FRAN MENDOZA  
ANTON ESCARRÉ

DENOMINACIÓ  
SITUACIÓ

**MILLORA XARXA AIGÜES RESIDUALS, DE L'EQUIPAMENT DE LA LLAR D'INFANTS L'ESPÍGOL**  
SECTOR SUD-EST POLÍGON MAS VELL, VALLMOLL

PROPIETAT  
AJUNTAMENT VALLMOLL




CARRETERA DEL PLA, 253 NAVE D1  
43800 VALLS TELF 977612341  
anton.escarre@editecsa.com

**EDISCAT**

L'ENGINYER TÈCNIC INDUSTRIAL  
ANTONIO ESCARRÉ PARIS  
COL·LEGIAT NÚM 8524

TÍTOL DEL PLÀNOL  
**SITUACIÓ I EMLAÇAMENT**

NÚM ARXIU / PLÀNOL  
4597-01-PG-21R1 / 01  
DATA 12 / 06 / 2025  
REVISIÓ 01

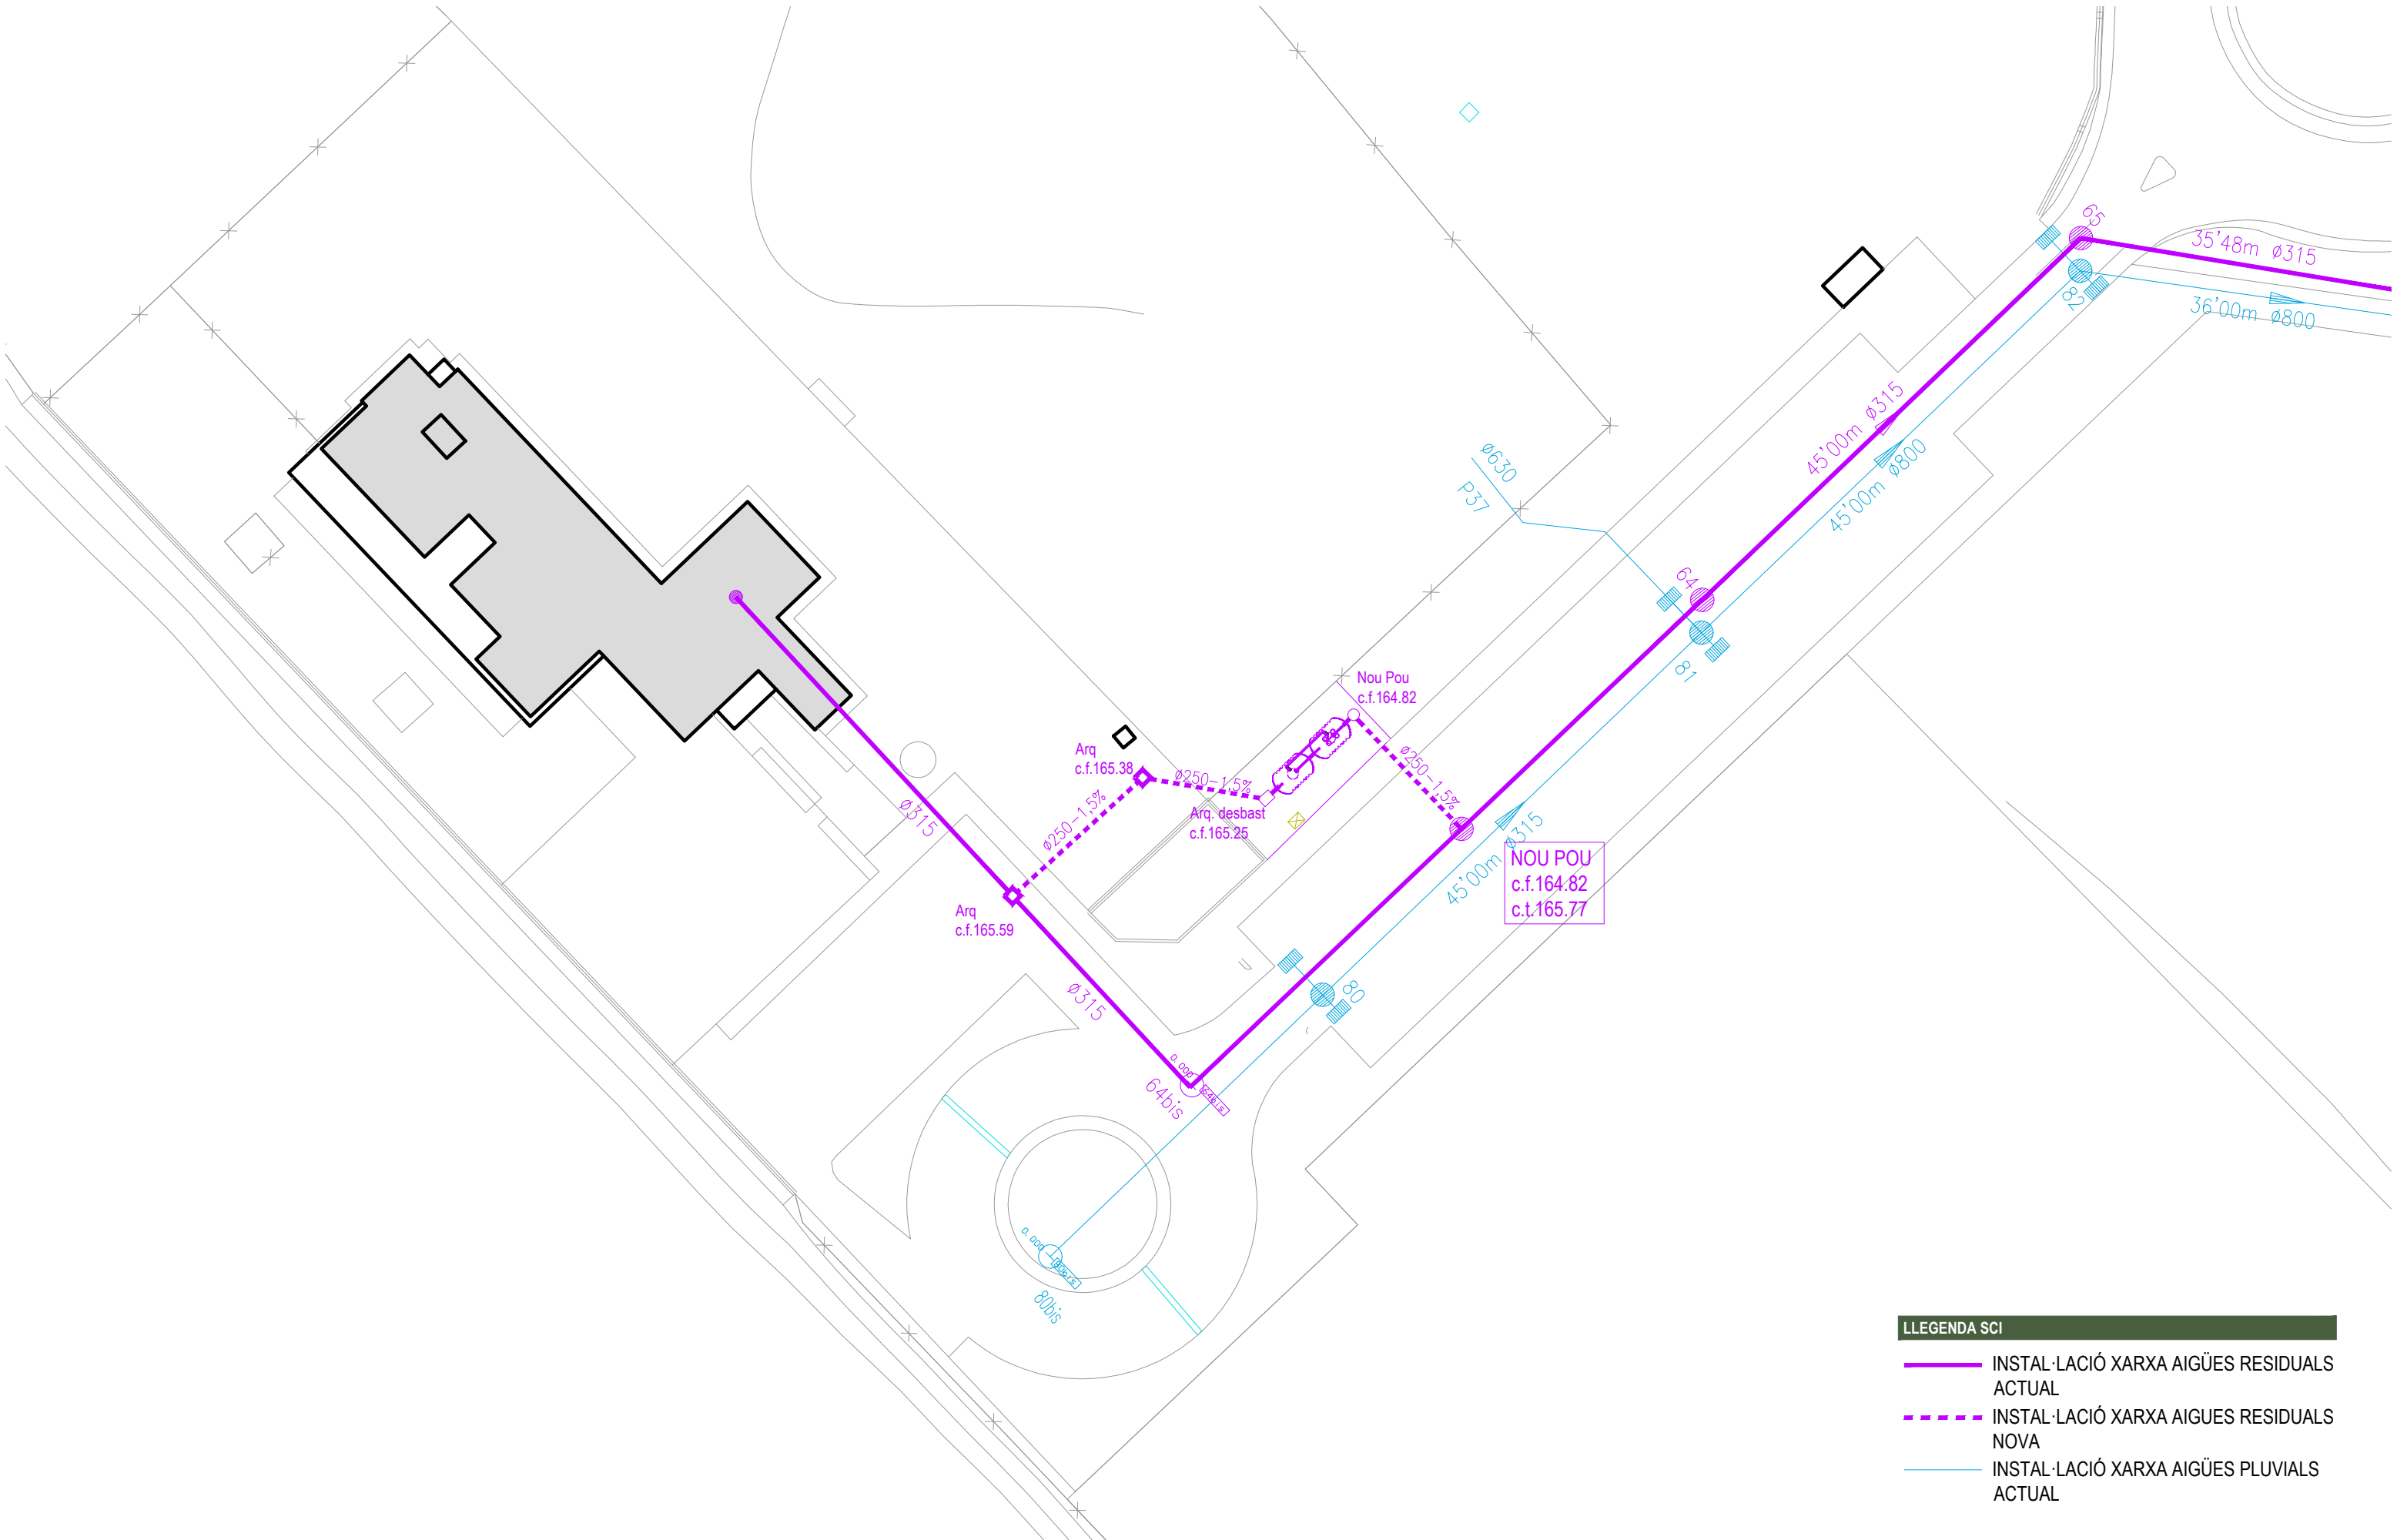

- LLEGENDA SCI**
- INSTAL·LACIÓ XARXA AIGÜES RESIDUALS ACTUAL
  - - - INSTAL·LACIÓ XARXA AIGÜES RESIDUALS NOVA
  - INSTAL·LACIÓ XARXA AIGÜES PLUVIALS ACTUAL

ESCALA 1/500 DIBUIXAT FRAN MENDOZA  
 ORIENTACIÓ REVISAT FRAN MENDOZA  
 FORMAT A3 COMPROVAT ANTON ESCARRÉ

DENOMINACIÓ **MILLORA XARXA AIGÜES RESIDUALS, DE L'EQUIPAMENT DE LA LLAR D'INFANTS L'ESPÍGOL**  
 SITUACIÓ SECTOR SUD-EST POLÍGON MAS VELL, VALLMOLL


PROPIETAT AJUNTAMENT VALLMOLL

CARRERA DEL PLA, 253 NAVE D1  
 43800 VALLS TELF 977612341  
 anton.escarre@editecsa.com

**EDISCAT**  
 L'ENGINYER TÈCNIC INDUSTRIAL  
 ANTONIO ESCARRÉ PARIS  
 COL·LEGIAT NÚM 8524

TÍTOL DEL PLÀNOL **INSTAL·LACIÓ RESIDUALS MODIFICADA ZONA SUD-EST**

NÚM ARXIU / PLÀNOL 4597-01-PG-21R1 / 02  
 DATA 12 / 06 / 2025 REVISIÓ 01

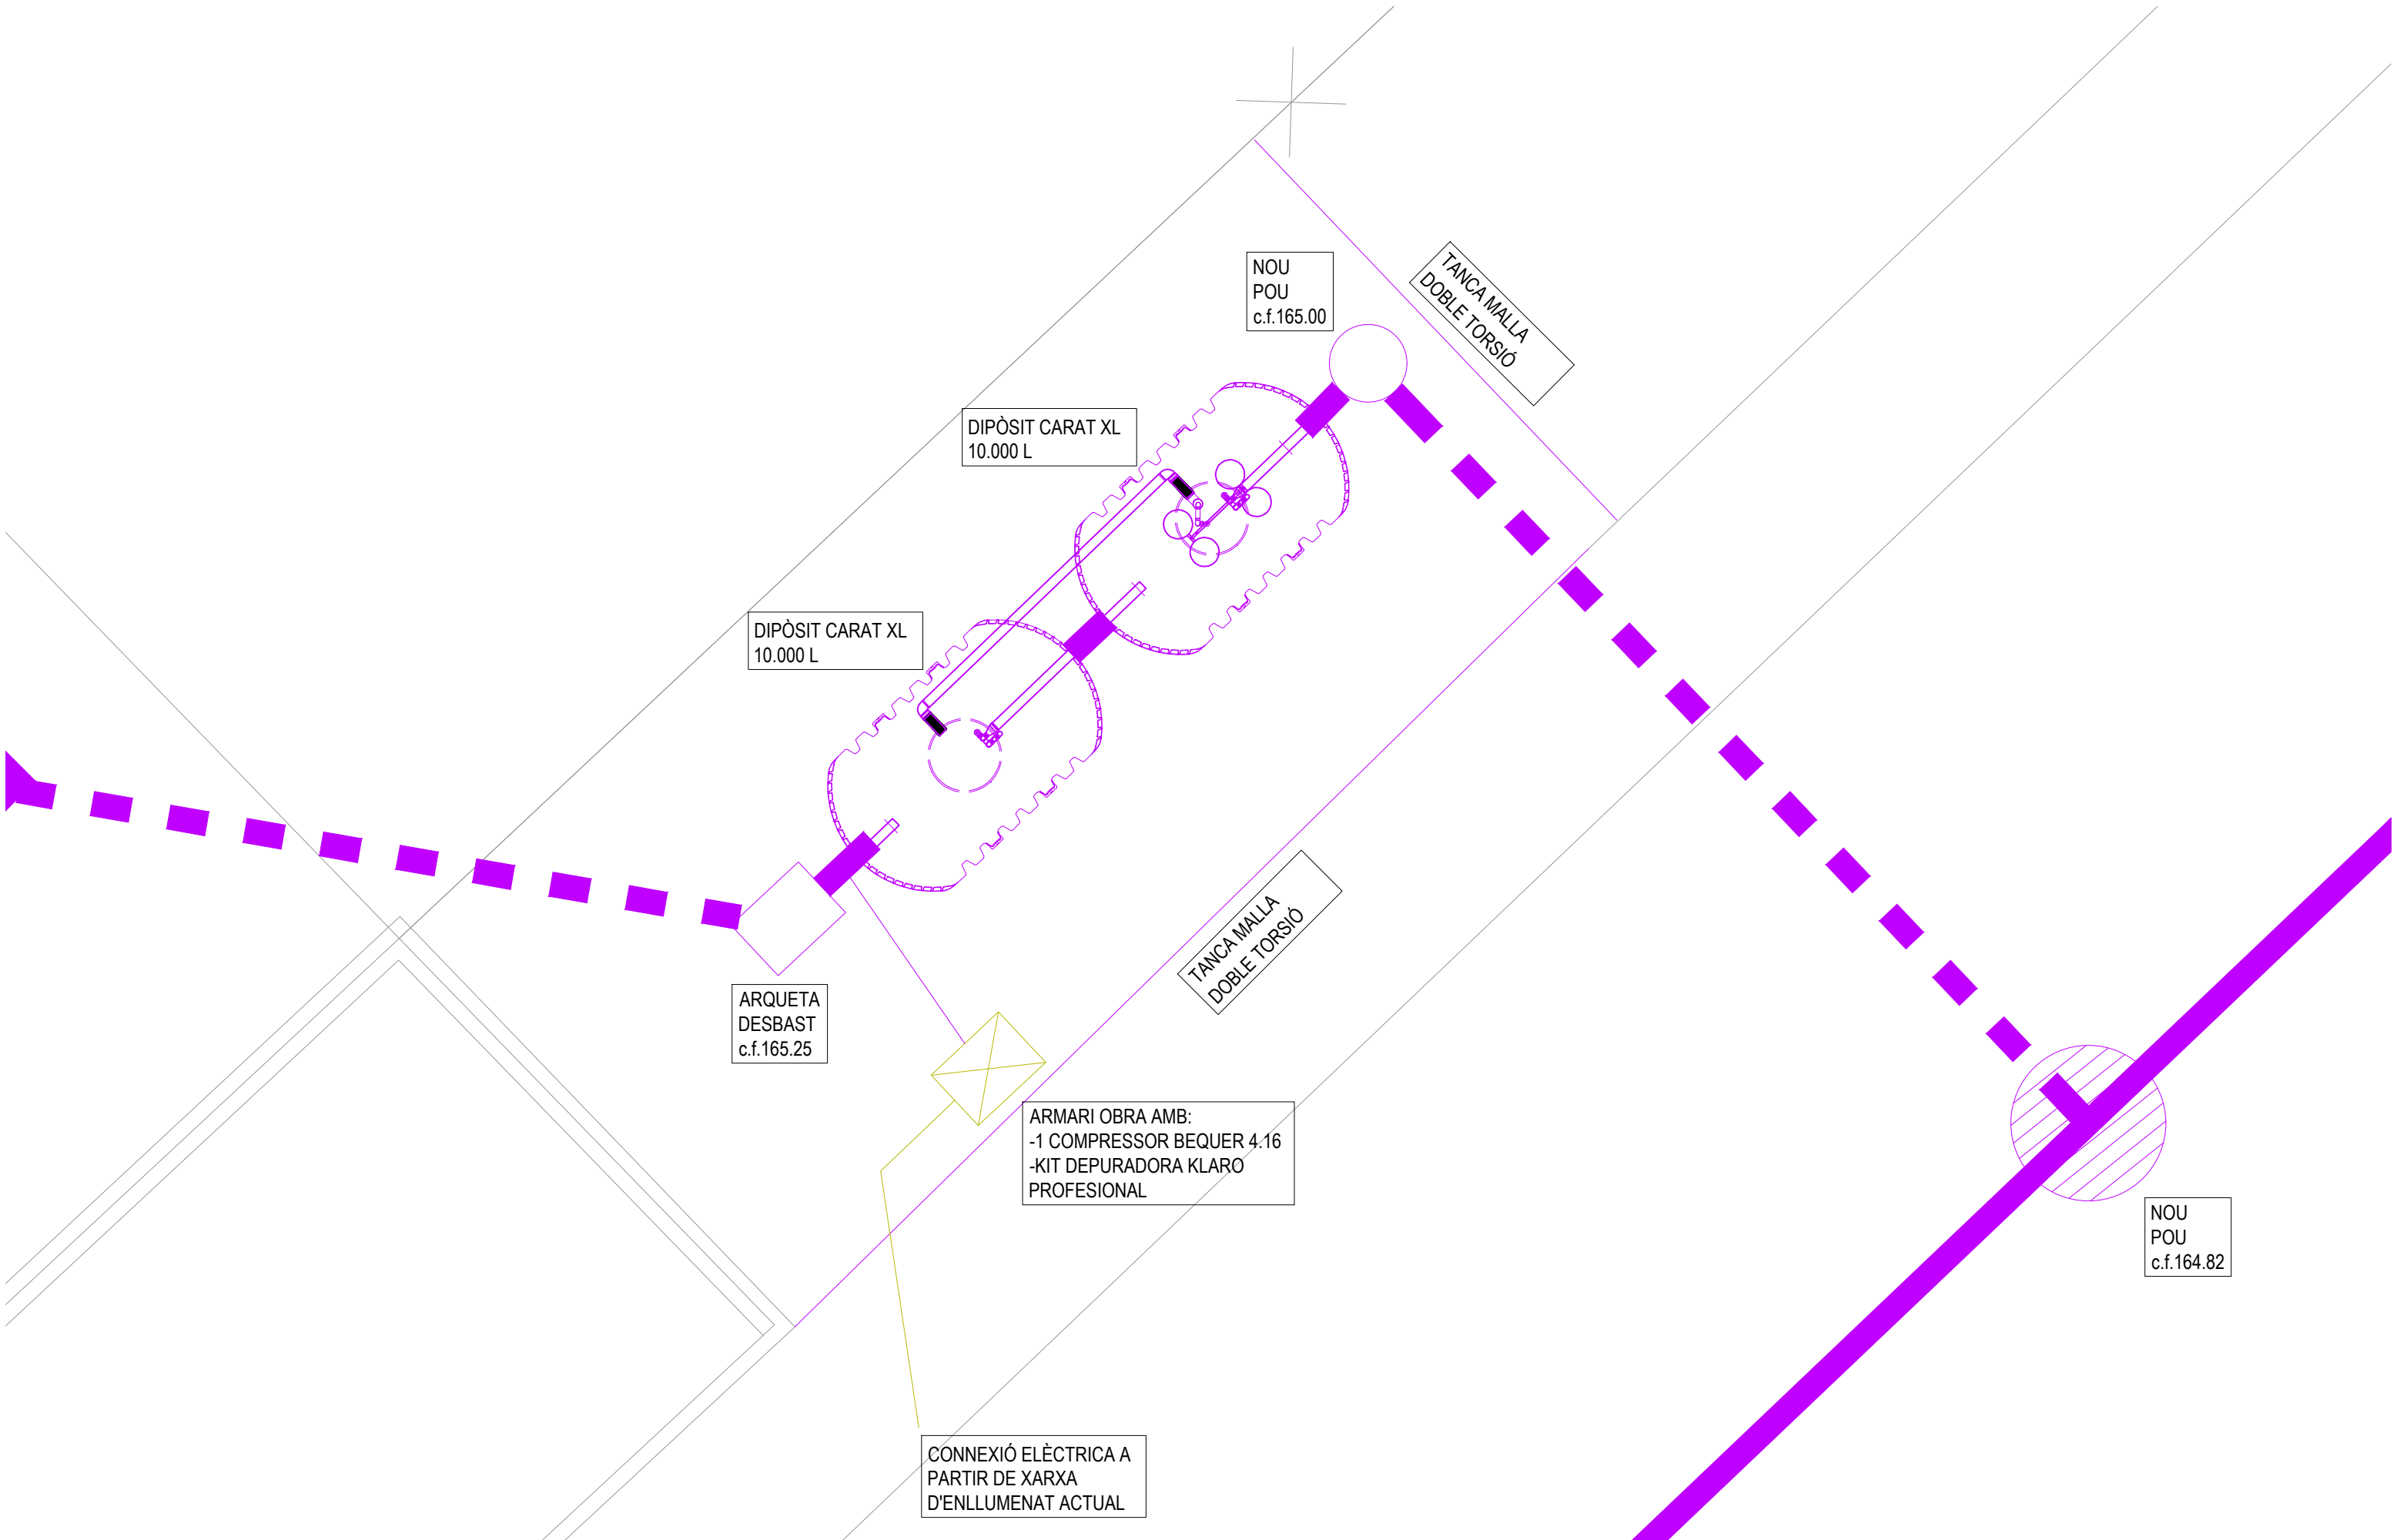

**ESCALA** 1/500 **DIBUIXAT** FRAN MENDOZA  
**ORIENTACIÓ** **REVISAT** FRAN MENDOZA  
**FORMAT** A3 **COMPROVAT** ANTON ESCARRÉ

**DENOMINACIÓ** **MILLORA XARXA AIGÜES RESIDUALS, DE L'EQUIPAMENT DE LA LLAR D'INFANTS L'ESPÍGOL**  
**SITUACIÓ** SECTOR SUD-EST POLÍGON MAS VELL, VALLMOLL

**PROPIETAT** AJUNTAMENT VALLMOLL

CARRERA DEL PLA, 253 NAVE D1  
 43800 VALLS TELF 977612341  
 anton.escarre@editexsa.com

**EDISCAT**  
 L'ENGINYER TÈCNIC INDUSTRIAL  
 ANTONIO ESCARRÉ PARIS  
 COL·LEGIAT NÚM 8524

**TÍTOL DEL PLÀNOL** **INSTAL·LACIÓ RESIDUALS MODIFICADA ZONA SUD-EST**

**NÚM ARXIU / PLÀNOL** 4597-01-PG-21R1 / 03  
**DATA** 12 / 06 / 2025 **REVISIÓ** 01

NOU  
ARQUETA  
c.f.165.59  
h: 0,6m

NOVA  
ARQUETA  
c.f.165.38  
h: 0,8m

ARQUETA  
DESBAST  
c.f.165.25  
h: 0,9m


NOU POU  
c.f.165.00  
h: 1,20m

NOU POU  
c.f.164.82  
h: 1,3m

Ø250 - 1,5%

Ø250 - 1,5%

Ø250 - 1,5%

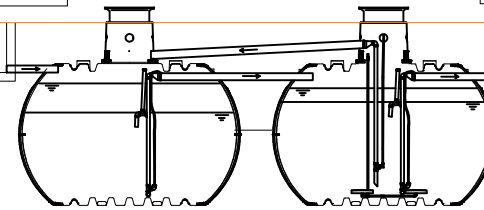

ESCALA 1/500 DIBUIXAT FRAN MENDOZA  
ORIENTACIÓ ⌚ REVISAT FRAN MENDOZA  
FORMAT A3 COMPROVAT ANTON ESCARRÉ

DENOMINACIÓ **MILLORA XARXA AIGÜES RESIDUALS, DE  
L'EQUIPAMENT DE LA LLAR D'INFANTS L'ESPÍGOL**  
SITUACIÓ **SECTOR SUD-EST POLÍGON MAS VELL, VALLMOLL**  
PROPIETAT **AJUNTAMENT VALLMOLL**

CARRETERA DEL PLA, 253 NAVE D1  
43800 VALLS TELF 977612341  
anton.escarre@editecsa.com



L'ENGINYER TÈCNIC INDUSTRIAL  
ANTONIO ESCARRÉ PARIS  
COL·LEGIAT NÚM 8524

TÍTOL DEL PLÀNOL  
**INSTAL·LACIÓ RESIDUALS MODIFICADA  
ESQUEMA**

NÚM ARXIU / PLÀNOL  
**4597-01-PG-21R1 / 04**  
DATA 12 / 06 / 2025 REVISIÓ 01