

**PLEC DE PRESCRIPCIONS TÈCNIQUES QUE HAN DE REGIR EL SUBMINISTRAMENT,
TRANSPORT I INSTAL·LACIÓ DEL MOBILIARI DESTINAT A L'AULA MAGNA DE LA
FACULTAT DE CIÈNCIES DE L'EDUCACIÓ I PSICOLOGIA DE LA UNIVERSITAT ROVIRA I
VIRGILI**



Codi de verificació: 21f4f9499caa7130

Per a la verificació del següent codi podrà connectar-se a la següent adreça
<http://contractacio.urv.cat/licitacion/verificadorCopiaAutentica.do?codigoVerificacion=21f4f9499caa7130>

Signat per: David Martín Frigols

Càrrec: Director d'àmbit planificació, coordinació i control econòmic

Data: 07-04-2026 14:43:02

Este documento es Cópia Auténtica según el artículo 27 de la Ley 39/2015, de 2 de Octubre. Su autenticidad puede ser comprobada en la dirección <http://contractacio.urv.cat/licitacion/verificadorCopiaAutentica.do>

PLEC DE PRESCRIPCIONS TÈCNiques QUE HAN DE REGIR EL SUBMINISTRAMENT, TRANSPORT I INSTAL·LACIÓ DEL MOBILIARI DESTINAT A L'AULA MAGNA DE LA FACULTAT DE CIÈNCIES DE L'EDUCACIÓ I PSICOLOGIA DE LA UNIVERSITAT ROVIRA I VIRGILI

1.- INTRODUCCIÓ

El present contracte té per objecte el subministrament, transport i instal·lació del mobiliari destinat a l'Aula Magna de la Facultat de Ciències de l'Educació i Psicologia de la Universitat Rovira i Virgili.

En contracte es divideix en 2 lots:

- LOT 1. Butaques Aula Magna
- LOT 2. Orquestra-coral, escenari, vestíbul, vestidor i elements auxiliars

2.- OBJECTE DEL CONTRACTE

El tipus, característiques i quantitats d'unitats del material, mobiliari i equipaments a subministrar s'especifiquen a l'annex I d'aquest plec de prescripcions tècniques.

El detall de l'equipament indicat a l'Annex I podrà ser substituït per material de característiques similars. En aquest sentit, quan les especificacions tècniques facin referència a marques o models concrets, aquestes es consideraran indicatives i no restrictives, i tindran caràcter merament orientatiu.

Aquesta possibilitat implica que els subministraments oferts podran ser reemplaçats per altres del mateix tipus, que compleixin els mateixos requisits i que garanteixin una qualitat equivalent. Quan les especificacions tècniques facin referència a etiquetes, certificats de qualitat aquestes seran d'obligat compliment, podent-se aportar certificats o etiquetes equivalents.

La substitució serà admissible sempre que el material equivalent sigui compatible amb els usos a què està destinat i compleixi els requisits de rendiment o les exigències funcionals establertes en les prescripcions tècniques. Els licitadors es comprometen a oferir subministraments idèntics als descrits o, si escau, a presentar alternatives que compleixin de manera equivalent els requisits exigits.

Es presumeix que les proposicions presentades pels licitadors s'ajusten íntegrament al que disposen els plecs, i la seva presentació suposa l'acceptació incondicionada del contingut de la totalitat de les seves clàusules.

3.- LLOC D'EXECUCIÓ

El subministrament i instal·lació es realitzarà a l'Aula Magna de la Facultat de Ciències de l'Educació i Psicologia. Situada a l'edifici W0 del Campus Sescelades, Ctra. de Valls, s/n, 43007 Tarragona.



Codi de verificació: 21f4f9499caaa7130

4.- TREBALLS PREVIS, TRANSPORT, MUNTATGE I INSTAL·LACIÓ

Abans de procedir al subministrament i muntatge de tot el mobiliari tècnic caldrà protegir totes les superfícies susceptibles de cops, rallades o possibles marques durant la posada en obra del material i el procés de muntatge, per tal de garantir que els espais no sofreixin desperfectes.

L'empresa adjudicatària subministrarà i instal·larà el mobiliari i l'equipament a la ubicació indicada quedant llest per la seva utilització.

Els mitjans personals, tècnics, materials, equips i transport necessaris per a la correcta prestació del contracte, amb les especificacions mínimes assenyalades al present plec, seran a càrrec de l'empresa adjudicatària. L'empresa adjudicatària s'encarregarà de gestionar i assumirà qualsevol cost associat si s'escau del lloguer de vehicles o maquinària específica per la descàrrega, manipulació o trasllat del material dins les instal·lacions de la URV fins a la seva ubicació final.

La instal·lació s'haurà de coordinar amb la persona responsable que es designi. Cal tenir molt present que la instal·lació per a la posada en funcionament dels elements subministrats s'ha d'executar en una àrea docent en funcionament i, per aquest fet, cal tenir la màxima seguretat per evitar riscos i inconvenients als usuaris.

Les ofertes que presentin les licitadores hauran d'incloure totes les mesures encaminades a la posada en funcionament de tot el material ofert.

L'empresa adjudicatària garantirà a tots els operaris del muntatge (propis o subcontractats) tots els mitjans de seguretat necessaris, obligant al compliment de tota la legislació vigent en matèria de salut laboral, en particular la normativa de Prevenció de Riscos Laborals (Llei 31/1995 i normativa de desenvolupament), essent el seu incompliment, motiu de paralització dels treballs, en virtut del que es contempla en l'article 44 de la llei esmentada.

L'empresa adjudicatària disposarà en tot moment de la documentació legal, permisos, llicències, acreditacions, titulacions, etc. obligatoris segons la legislació vigent pel desenvolupament de la seva activitat.

Els elements a subministrar, objecte del contracte, s'haurà de transportar degudament embalat i protegit, sobre palet o el mitjà que es consideri convenient. El deteriorament de l'objecte degut a la manipulació durant les tasques de càrrega/descàrrega o muntatge serà imputable a l'adjudicatari.

5.- TERMINI D'ENTREGA

Termini:

1. Durada del Contracte: La durada màxima del present contracte de subministrament amb instal·lació es preveu de set (7) mesos, a comptar de la data que s'estableixi en el contracte. No obstant l'anterior, la data d'inici de l'execució efectiva de les prestacions serà la que s'estableixi expressament en el contracte o la que sigui comunicada al contractista de conformitat amb la clàusula següent.



Codi de verificació: 21f4f9499caa7130

2. Termini de Lliurament i Execució de la Prestació: El termini màxim per a la fabricació, lliurament i instal·lació completa del mobiliari objecte del contracte serà de:

LOT	TERMINI
LOT 1	3 mesos i mig
LOT 2	2 mesos i mig

Aquest termini es computarà a partir de l'endemà de la data en què la Persona Responsable del Contracte realitzi la sol·licitud formal d'inici de la prestació.

Els acabats i colors s'indicaran 15 dies després de la formalització del contracte.

La sol·licitud d'inici de la prestació, juntament amb la comunicació de la data d'accés a l'edifici, es realitzaran mitjançant notificació electrònica formal al contractista a través del servei e-Notum. Els terminis a comptar des d'aquesta notificació es computaran des de la data de tramesa de la mateixa o de l'avís de notificació, sempre que l'acte objecte de notificació s'hagi publicat el mateix dia en el perfil de contractant de l'òrgan de contractació; en cas contrari, els terminis es computaran des de la recepció de la notificació per l'interessat.

3. Vinculació a l'Obra de Rehabilitació i Notificació d'Inici: Donada l'estreta vinculació d'aquest subministrament amb la finalització del contracte de les obres de reforma i rehabilitació de l'edifici de la Facultat de Ciències de l'Educació i Psicologia del Campus Sescelades de la URV (Exp. núm. OB 34/24), i amb el contracte de subministrament i instal·lació de mobiliari per la Facultat de Ciències de l'Educació i Psicologia de la URV (Exp. Núm. SU 10/26), la Persona Responsable del Contracte comunicarà al contractista, amb una antelació mínima de quinze (15) dies, la data a partir de la qual el contractista podrà accedir a les instal·lacions per procedir amb la instal·lació del mobiliari. Es preveu que a partir d'aquesta comunicació, es procedeixi a l'aprovisionament previ.

Qualsevol tipus d'aprovisionament s'ha de realitzar necessàriament en les instal·lacions del contractista.

Segons les dates, es pot donar el cas de que el termini de lliurament i execució sigui durant el mes d'agost, aquesta circumstància en cap cas significarà l'ampliació del termini d'execució o un augment del preu del contracte.

En l'Aula Magna també es realitzaran altres subministraments com l'equipament audiovisual, el responsable de la URV coordinarà amb els dos contractistes la instal·lació.

4. Previsions Temporals (a títol informatiu): A títol merament informatiu i sense caràcter vinculant, es preveu que les obres de rehabilitació finalitzin el 31 de maig de 2026.



Codi de verificació: 21f4f9499caa7130

Per a la verificació del següent codi podrà connectar-se a la següent adreça
<http://contractacio.urv.cat/licitacion/verificadorCopiaAutentica.do?codigoVerificacion=21f4f9499caa7130>



6.- GARANTIA, RECANVIS I SERVEI POSTVENDA

El material ofert haurà de tenir un termini de garantia de mínim 2 anys comptat a partir de l'acceptació del subministrament després de la seva instal·lació i posada en funcionament.

Si durant el període de garantia s'acredités l'existència de vicis o defectes en els béns subministrats, la URV tindrà dret a reclamar la seva reposició o reparació, si aquesta fos suficient. La reparació o substitució no podrà excedir d'un mes des de la notificació per part de la URV.

Es valorarà l'ampliació del termini de garantia.

7.- DOCUMENTACIÓ I PROCEDIMENT

L'empresa adjudicatària haurà de fer el lliurament de quanta documentació i guies siguin necessàries per a la consulta del funcionament dels equips subministrats.

Igualment, l'empresa adjudicatària, durant la instal·lació dels equips haurà de fer el lliurament del manual d'instruccions, juntament amb la documentació tècnica on s'indiquin els seus components bàsics i el número de sèrie. Aquesta documentació podrà lliurar-se en format electrònic.



Codi de verificació: 21f4f9499caa7130

Per a la verificació del següent codi podrà connectar-se a la següent adreça
<http://contractacio.urv.cat/licitacion/verificadorCopiaAutentica.do?codigoVerificacion=21f4f9499caa7130>

Signat per: David Martín Frigols


Càrrec: Director d'àmbit planificació, coordinació i control econòmic

Data: 07-04-2026 14:43:02

Este documento es Cópia Auténtica según el artículo 27 de la Ley 39/2015, de 2 de Octubre. Su autenticidad puede ser comprobada en la dirección <http://contractacio.urv.cat/licitacion/verificadorCopiaAutentica.do>



ANNEX 1.- DOCUMENTACIÓ SOBRE ELS EQUIPAMENTS NECESSÀRIS (MOBILIARI) PER
A L'AULA MAGNA DE LA FACULTAT DE CIÈNCIES DE L'EDUCACIÓ I PSICOLOGIA A LA
UNIVERSITAT ROVIRA I VIRGILI

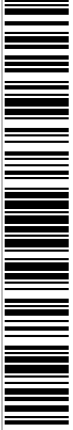

Codi de verificació: 21f4f9499caa7130

Per a la verificació del següent codi podrà connectar-se a la següent adreça
<http://contractacio.urv.cat/licitacion/verificadorCopiaAutentica.do?codigoVerificacion=21f4f9499caa7130>

Signat per: David Martín Frigols

Càrrec: Director d'àmbit planificació, coordinació i control econòmic

Data: 07-04-2026 14:43:02

Este documento es Cópia Auténtica según el artículo 27 de la Ley 39/2015, de 2 de Octubre. Su autenticidad puede ser comprobada en la dirección <http://contractacio.urv.cat/licitacion/verificadorCopiaAutentica.do>



Codi de verificació: 21f4f9499caa7130

Per a la verificació del següent codi podrà connectar-se a la següent adreça
<http://contractacio.urv.cat/licitacion/verificadorCopiaAutentica.do?codigoVerificacion=21f4f9499caa7130>



UNIVERSITAT
ROVIRA I VIRGILI

DOCUMENTACIÓ SOBRE EL EQUIPAMENTS NECESSÀRIS (MOBILIARI)
PER A L'AULA MAGNA A LA FACULTAT DE CIÈNCIES DE L'EDUCACIÓ I
PSICOLOGIA DE LA UNIVERSITAT ROVIRA I VIRGILI

XAVIER ROMANÍ BOVÉ Arqte.

Març 2026

Signat per: David Martín Frigols

Càrrec: Director d'àmbit planificació, coordinació i control econòmi


Data: 07-04-2026 14:43:02

Este documento es Copia Auténtica según el artículo 27 de la Ley 39/2015, de 2 de Octubre. Su autenticidad puede ser comprobada en la dirección <http://contractacio.urv.cat/licitacion/verificadorCopiaAutentica.do>

DOCUMENTACIÓ SOBRE ELS EQUIPAMENTS NECESSARIS (MOBILIARI) PER A L'AULA MAGNA A LA FCEP DE L'URV
Campus Sescelades URV. Tarragona (Tarragonès)

INDEX GENERAL

1 M	MEMÒRIA
	Índex de la memòria
	Dades generals
	Memòria
2 DG	DOCUMENTACIÓ GRÀFICA
	Llistat de plànols
	Plànols
3 PR	PRESSUPOST
	Amidaments
	Pressupost
	Resum del pressupost
	Pressupost de contracte

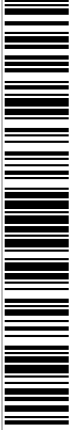

Codi de verificació: 21f4f9499caa7130

Per a la verificació del següent codi podrà connectar-se a la següent adreça
<http://contractacio.urv.cat/licitacion/verificadorCopiaAutentica.do?codigoVerificacion=21f4f9499caa7130>


Signat per: David Martín Frigols

Càrrec: Director d'àmbit planificació, coordinació i control econòmi

Data: 07-04-2026 14:43:02

Este documento es Copia Auténtica según el artículo 27 de la Ley 39/2015, de 2 de Octubre. Su autenticidad puede ser comprobada en la dirección <http://contractacio.urv.cat/licitacion/verificadorCopiaAutentica.do>

DOCUMENTACIÓ SOBRE ELS EQUIPAMENTS NECESSARIS (MOBILIARI) PER A L'AULA MAGNA A LA FCEP DE L'URV
Campus Sescelades URV. Tarragona (Tarragonès)

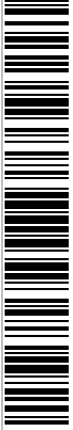

Codi de verificació: 21f4f9499caa7130

Per a la verificació del següent codi podrà connectar-se a la següent adreça
<http://contractacio.urv.cat/licitacion/verificadorCopiaAutentica.do?codigoVerificacion=21f4f9499caa7130>

1M MEMORIA

Signat per: David Martín Frigols

Càrrec: Director d'àmbit planificació, coordinació i control econòmi

Data: 07-04-2026 14:43:02

Este documento es Copia Auténtica según el artículo 27 de la Ley 39/2015, de 2 de Octubre. Su autenticidad puede ser comprobada en la dirección <http://contractacio.urv.cat/licitacion/verificadorCopiaAutentica.do>


ÍNDEX DE LA MEMÒRIA

DADES GENERALS

- 1 Identificació i objecte del projecte
- 2 Agents del projecte

MEMÒRIA

- 1 Objecte del projecte i encàrrec
- 2 Antecedents
- 3 Programa de necessitats
- 4 Descripció del mobiliari
- 5 Resum pressupost
- 6 Terminis d'execució

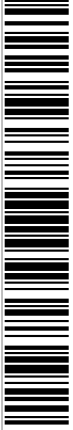

Codi de verificació: 21f4f9499caa7130

Per a la verificació del següent codi podrà connectar-se a la següent adreça
<http://contractacio.urv.cat/licitacion/verificadorCopiaAutentica.do?codigoVerificacion=21f4f9499caa7130>

Signat per: David Martín Frigols

Càrrec: Director d'àmbit planificació, coordinació i control econòmi

Data: 07-04-2026 14:43:02

Este documento es Copia Auténtica según el artículo 27 de la Ley 39/2015, de 2 de Octubre. Su autenticidad puede ser comprobada en la dirección <http://contractacio.urv.cat/licitacion/verificadorCopiaAutentica.do>



Codi de verificació: 21f4f9499caa7130

Per a la verificació del següent codi podrà connectar-se a la següent adreça
<http://contractacio.urv.cat/licitacion/verificadorCopiaAutentica.do?codigoVerificacion=21f4f9499caa7130>

1M MEMÒRIA

DADES GENERALS

1 Identificació i objecte del projecte

. Títol :

Documentació sobre els equipaments necessaris (mobiliari) per a l'Aula Magna a la Facultat de Ciències de l'Educació i Psicologia de la Universitat Rovira i Virgili

. Objecte :

Equipar de mobiliari l'Aula Magna de la Facultat de Ciències de l'Educació i Psicologia de la Universitat Rovira i Virgili

. Emplaçament :

Facultat de Facultat de Ciències de l'Educació i Psicologia / carrer de Valls s/n

. Municipi :

Tarragona 43007 (Tarragonès)

. Referència cadastral :

2753439CF5525S0001PT

- Coordenades :

X 352486 / Y 4555041

2 Agents del projecte

Promotor :

Universitat Rovira i Virgili / Carrer de l'Escorxador s/n 43003 Tarragona

NIF. Q9350003A

Arquitecte :

- Xavier Romaní Bové Col·legiat: 7724/0

NIF. 39.643.538W

Adreça: Camí de la Cuixa 34-36 / 6 / 43007 Tarragona

Telèfon: 699 41 95 78

Tarragona, març de 2026

L'autor del projecte

Xavier Romaní Bové Arqte.



Codi de verificació: 21f4f9499caa7130

Per a la verificació del següent codi podrà connectar-se a la següent adreça
<http://contractacio.urv.cat/licitacion/verificadorCopiaAutentica.do?codigoVerificacion=21f4f9499caa7130>

Signat per: David Martín Frigols

Càrrec: Director d'àmbit planificació, coordinació i control econòmic

Data: 07-04-2026 14:43:02

DOCUMENTACIÓ SOBRE ELS EQUIPAMENTS NECESSARIS (MOBILIARI) PER A L'AULA MAGNA A LA FCEP DE L'URV
Campus Sescelades URV. Tarragona (Tarragonès)



Codi de verificació: 21f4f9499caa7130

Per a la verificació del següent codi podrà connectar-se a la següent adreça
<http://contractacio.urv.cat/licitacion/verificadorCopiaAutentica.do?codigoVerificacion=21f4f9499caa7130>

1M MEMÒRIA

MEMÒRIA

Signat per: David Martín Frigols

Càrrec: Director d'àmbit planificació, coordinació i control econòmi

Data: 07-04-2026 14:43:02

Este documento es Copia Auténtica según el artículo 27 de la Ley 39/2015, de 2 de Octubre. Su autenticidad puede ser comprobada en la dirección <http://contractacio.urv.cat/licitacion/verificadorCopiaAutentica.do>

DOCUMENTACIÓ SOBRE ELS EQUIPAMENTS NECESSARIS (MOBILIARI) PER A L'AULA MAGNA A LA FCEP DE L'URV
Campus Sescelades URV. Tarragona (Tarragonès)



Codi de verificació: 21f4f9499caa7130

Per a la verificació del següent codi podrà connectar-se a la següent adreça
<http://contractacio.urv.cat/licitacion/verificadorCopiaAutentica.do?codigoVerificacion=21f4f9499caa7130>

2DG DOCUMENTACIÓ GRÀFICA

Signat per: David Martín Frigols

Càrrec: Director d'àmbit planificació, coordinació i control econòmic

Data: 07-04-2026 14:43:02

Este documento es Cópia Auténtica según el artículo 27 de la Ley 39/2015, de 2 de Octubre. Su autenticidad puede ser comprobada en la dirección <http://contractacio.urv.cat/licitacion/verificadorCopiaAutentica.do>

1 Objecte del projecte i encàrrec

El projecte contempla la redacció de la Documentació per la licitació dels equipaments necessaris (mobiliari) per a l'Aula Magna i espais annexes a Facultat de Ciències de l'Educació i Psicologia (FCEP) de la Universitat Rovira i Virgili

L'encàrrec per la redacció de la Documentació per la licitació dels equipaments necessaris (mobiliari) per la (FCEP) de la URV ha estat formalitzat pel Servei d'Infraestructures de la URV i contempla l'equipament totes les àrees de la FCEP.

Aquest projecte contempla el mobiliari de l'Aula Magna i espais annexes vinculats a ella.

El projecte s'ha redacta d'acord amb les instruccions en les reunions mantingudes amb els responsables de diferents àrees de la FCEP.

El promotor de les obres contemplades al present projecte és la Universitat Rovira i Virgili

Els requisits generals de l'encàrrec als que dona resposta el projecte són els següents:

. Redacció de la Documentació per a la licitació

2 Antecedents

L'edifici de la Facultat de Ciències de l'Educació i Psicologia, es anomenat amb la clau WO dins del Campus Sescelades de la Universitat Rovira i Virgili, fou construït a l'any 1970 i actualment està ocupat íntegrament per les diferents àrees de docència d'aquesta àrea universitària.

L'edifici amb l'estil d'arquitectura educativa oficial dels anys 70 del passat segle, consta de 3 plantes (baixa, primera i segona) i es caracteritza per un gran desenvolupament en planta, una estructura metàl·lica porticada, quatre patis interiors i la coberta plana als diferents cossos. També un volum diferenciat on es situa l'Aula Magna.

Es troba a la part nord oest del Campus Sescelades, a la zona propera al CEIP Pràctiques i al pavelló WO.

L'accés principal es produeix pel costat sud del conjunt, accedint des del vial de vianants que el separa dels altres edificis més moderns del Campus Sescelades.

Està format per un cos principal en forma de creu constituït per tres mòduls principals, units entre sí per blocs menors i per patis interiors, de plantes rectangulars a diferents alçades.

L'edifici té tres plantes a la part central retranqueixant-se fins a dues plantes o una planta organitzats al voltant del patis interiors. El volum edificat va minvant a mesura que s'incorpora cada planta en alçada.

A un dels costats hi ha un cos annex amb volumetria singular on es situa l'Aula Magna, l'antiga capella i unes dependències semisoterrades destinades fins fa poc a laboratoris i investigació. Les àrees docents se situen preferentment a les plantes primera i segona i parcialment també a la planta baixa.

A la planta baixa amb les àrees de docència hi conviuen d'altres de caire administratiu, representatiu i de govern del centre.

Actualment a càrrec de l'estudi professional bt Basterrenechea-Tejada arquitectes s'estan portant a terme les obres de la reforma i rehabilitació integral de tot l'edifici. Malgrat que es manté l'estructura funcional de l'edifici les obres suposen la renovació íntegra dels acabats interiors i de l'envolvent (façana i coberta) i de les instal·lacions



Codi de verificació: 21f4f9499caa7130

DOCUMENTACIÓ SOBRE ELS EQUIPAMENTS NECESSARIS (MOBILIARI) PER A L'AULA MAGNA A LA FCEP DE L'URV
Campus Sescelades URV. Tarragona (Tarragonès)

3. Programa de necessitats

LOT 1		
ESPAI	MOBILIARI	UTS.
AULA MAGNA BUTAQUES	BUTAQUES	404
	FARISTOLS	20
LOT 2		
ESPAI	MOBILIARI	UTS.
ORQUESTRA AULA MAGNA	CADIRES ERGONÒMIQUES MÚSICS	70
	FARISTOLS D'ORQUESTRA	55
	CARRO TRANSPORT CADIRES	7
	CARRO TRANSPORT FARISTOLS	3
ESCENARI AULA MAGNA	CONJUNT DE TAULA DE PRESIDÈNCIA (7 MÒDULS)	1
	FARISTOL MULTIMEDIA	1
	CAIXA TRANSPORT MULTIMEDIA	1
	CADIRA AMB BRAÇOS PER PRESIDÈNCIA	7
	BUTACA AMB BRAÇOS PER CONFERÈNCIES	6
	TAULETA CIRCULAR D.50 PER CONFERÈNCIES	3
VESTIBUL AULA MAGNA	TAULA PLEGABLE 140X67	1
	TAMBORET H.75	1
VESTIDOR AULA MAGNA	BANQUETA 2 M.	10
	ARMARI ALT (90 X 60 X 196.H)	2
	BURRA PER PENJAR ROBA	2
	PENJADOR DE PARET PER ROBA	9
ELEMENTS AUXILIARS	BALISES SEPARADORS AMB CINTA	7
	FARISTOL EXPOSITOR DINA4	5
	FARISTOL EXPOSITOR DINA3	5
	TAULER D'ANUNCIS AMB POTES	1
	PAPERERA 13,5 L.	2
	PAPERERA 50 L.	2
	MIRALLS	A MIDA



Codi de verificació: 21f4f9499caa7130

Per a la verificació del següent codi podrà connectar-se a la següent adreça
<http://contractacio.urv.cat/licitacion/verificadorCopiaAutentica.do?codigoVerificacion=21f4f9499caa7130>

Signat per: David Martín Frigols

Càrrec: Director d'àmbit planificació, coordinació i control econòmic

Data: 07-04-2026 14:43:02

Este documento es Copia Auténtica según el artículo 27 de la Ley 39/2015, de 2 de Octubre. Su autenticidad puede ser comprobada en la dirección <http://contractacio.urv.cat/licitacion/verificadorCopiaAutentica.do>

4 Descripció del mobiliari**01. LOT 1 / BUTAQUES AULA MAGNA****01 Butaques**

Butaca plegable sobre barra amb ample del seient plegat de 15-16 cm, alçada de l'extrem del seient desplegat a terra 44-45 cm, alçada del punt més alt del respalller a terra 74-78 cm. Seients intereix de 50 cm. **En estructura de mòduls de tres places**, entapissat model a escollir, model Minispace 5067 de Figueras o equivalent que **incorpora 1 endoll** per alimentació elèctrica pel conjunt de tres butaques. Inclòs mecanismes, cablejat interior entre mecanismes i connexió a la xarxa d'alimentació elèctrica i numeració. Inclòs muntatge

- Mecànica de plegat per gravetat i sistema de retorn automàtic.
- Seient, respalller i braços amb estructura metàl·lica interior recoberta de poliuretà semirígid. Seient i respalller pivotant sobre casquets de poliamida. Respal·ler amb planxa metàl·lica de protecció a la part posterior inferior. Braços amb estructura metàl·lica interior recoberta de poliuretà semirígid. Unió a estructura de tub d'acer rectangular dels laterals de suport de seient i respalller. Peu amb tub d'acer acabat amb platina circular. Entapissat classe A model a escollir.
- Estructura : De tub i xapa d'acer, soldadures a l'arc amb fil continu
- Escuma de poliuretà . Densitat del seient: 60-65 Kg/m3. / Densitat del respalller: 50-55 Kg/m3
- Pintura : de polièster en pols electroestàtic. / Gruix de pintura: 70-80 micres./ Adherència per retícula segons UNE-EN ISO 2409 : 100%.
- Tapisseria : Normes de reacció al foc UNE-EN 1021 Parts 1 y 2
- Alumini : Aliatge d'alumini d'injecció / Resistència a tracció (Rm)=240 Mpa. / Allargament a trencament <1%.
- Resistència al foc : BS 5852 (British Standard). Classe 12. Fonts d'ignició 0, 1 y 5. (amb teixit homologat).
- Classificació de la resistència i durabilitat : · UNE-EN 12727 Nivell 4 (Us sever).

Muntat, instal·lat i connectat elèctricament.

. Butaca plegable sobre barra amb ample del seient plegat de 15-16 cm, alçada de l'extrem del seient desplegat a terra 44-45 cm, alçada del punt més alt del respalller a terra 74-78 cm. Seients intereix de 50 cm. **En estructura de mòduls de quatre places**, entapissat model a escollir, model Minispace 5067 de Figueras o equivalent que **incorpora 2 endolls** per alimentació elèctrica pel conjunt de quatre butaques. Inclòs mecanismes, cablejat interior entre mecanismes i connexió a la xarxa d'alimentació elèctrica i numeració. Inclòs muntatge.

- Mecànica de plegat per gravetat i sistema de retorn automàtic.
- . Seient, respalller i braços amb estructura metàl·lica interior recoberta de poliuretà semirígid. Seient i respalller pivotant sobre casquets de poliamida. Respal·ler amb planxa metàl·lica de protecció a la part posterior inferior. Braços amb estructura metàl·lica interior recoberta de poliuretà semirígid. Unió a estructura de tub d'acer rectangular dels laterals de suportació de seient i respalller. Peu amb tub d'acer acabat amb platina circular. Entapissat classe A model a escollir.
- Estructura : De tub i xapa d'acer, soldadures a l'arc amb fil continu
- Escuma de poliuretà . Densitat del seient: 60-65 Kg/m3. / Densitat del respalller: 50-55 Kg/m3
- Pintura : de polièster en pols electroestàtic. / Gruix de pintura: 70-80 micres./ Adherència per retícula segons UNE-EN ISO 2409 : 100%.
- Tapisseria : Normes de reacció al foc UNE-EN 1021 Parts 1 y 2
- Alumini : Aliatge d'alumini d'injecció / Resistència a tracció (Rm)=240 Mpa. / Allargament a trencament <1%.
- Resistència al foc : BS 5852 (British Standard).. Classe 12. Fonts d'ignició 0, 1 y 5. (amb teixit homologat).



Codi de verificació: 21f4f9499caa7130

Per a la verificació del següent codi podrà connectar-se a la següent adreça
<http://contractacio.urv.cat/licitacion/verificadorCopiaAutentica.do?codigoVerificacion=21f4f9499caa7130>

Signat per: David Martín Frigols

Càrrec: Director d'àmbit planificació, coordinació i control econòmic

Data: 07-04-2026 14:43:02

Este documento es Copia Auténtica según el artículo 27 de la Ley 39/2015, de 2 de Octubre. Su autenticidad puede ser comprobada en la dirección <http://contractacio.urv.cat/licitacion/verificadorCopiaAutentica.do>

DOCUMENTACIÓ SOBRE ELS EQUIPAMENTS NECESSARIS (MOBILIARI) PER A L'ÀULA MAGNA A LA FCEP DE L'URV
Campus Sescelades URV. Tarragona (Tarragonès)

- Classificació de la resistència i durabilitat : - UNE-EN 12727 Nivell 4 (Us sever).

Muntat, instal·lat i connectat elèctricament.

. **Faristol-tauleta h. 82-85 cm i 45x30-35 cm. (amplada-fons)**, model F/48 de Figueras o equivalent que incorpora 1 endoll per alimentació elèctrica. Inclòs mecanismes, cablejat interior i connexió a la xarxa d'alimentació elèctrica. Inclòs muntatge

- Estructura: De columna en alumini d'extrusió, peu i suport de la taula en alumini d'injecció.

- Pintura: De polièster en pols electroestàtic / Guix 70-80 micres / Adherència per retícula segons UNE-EN ISO 2409 : 100%

- Components de fusta (qualitat mínima): Fusta contraxapada de faig premsada

- Vernís: Vernís poliuretànic bicomponent (base aigua o solvent)

- Alumini: Injecció per columna. Aliatge d'alumini d'injecció / Resistència a tracció (rm)=240Mpa. / Allargament a trencament <1%

. Extrusió per peu i suport de la taula. Aliatge 6063 o 6005 / Resistència a la tracció= 185Mpa (amb tractament T6) / Allargament a trencament =7% (amb tractament T6)

Muntat, instal·lat i connectat elèctricament.



Codi de verificació: 21f4f9499caa7130

Per a la verificació del següent codi podrà connectar-se a la següent adreça
<http://contractacio.urv.cat/licitacion/verificadorCopiaAutentica.do?codigoVerificacion=21f4f9499caa7130>

Signat per: David Martín Frigols

Càrrec: Director d'àmbit planificació, coordinació i control econòmic

Data: 07-04-2026 14:43:02

Este documento es Cópia Auténtica según el artículo 27 de la Ley 39/2015, de 2 de Octubre. Su autenticidad puede ser comprobada en la dirección <http://contractacio.urv.cat/licitacion/verificadorCopiaAutentica.do>

02. LOT 2 / ORQUETRA-CORAL, ESCENARI, VESTÍBUL, VESTIDOR, ELEMENTS AUXILIARS**01 Orquestra i coral Aula Magna**

. **Cadira ergonòmica per orquestra apilable amb respatlter i seients regulables model GUIL SLL-01 o equivalent**, Alçada del seient 52 cm./ dimensions del seient 49x46x6 cm / alçada del respatlter 70-88 cm (regulable). (Les dimensions son aproximades podran tenir una variació de +/- 5%). Estructura d'acer diàmetre 25mm com a mínim , acabat en pintura negra anti ratllades. Respatlter regulable en inclinació i alçada, desmuntable i basculament automàtic. Seient regulable en inclinació. Base de les potes equipada amb quatre terminals articulades antilliscants de goma. Entapissat amb teixit transpirable i ignífug (M1/Classe 1) segons normes UNE-EN 1021-1 i UNE-EN 1021-2.

. **Faristol d'orquestra model GUIL AT13 o equivalent**, amb safata metàl·lica de doble prestatge regulable d'alçada. Alçada màxima 160 cm, alçada mínima 101 cm / àrea mínima de la base 49 cm. Amb sistema d'inclinació de la safata, safata de doble prestatge fabricada en alumini acabada en pintura texturada anti ratllades i amb protector a la base.

. **Carro per transport per a un mínim de 10 cadires ergonòmiques per orquestra model GUIL CRO-14 o equivalent**. Superfície de base 144x56 cm, (Les dimensions son aproximades podran tenir una variació de +/- 5%). Giratori sobre el seu eix, amb sis rodes (diàmetre mínim 100mm), quatre giratòries i dos elles amb fre. D'acer acabat en pintura negra antiratlladura i desmuntable, i empunyadura folrada amb material antilliscant.

. **Carro per transport i emmagatzematge per un mínim de 20 faristols d'orquestra model GUIL CRO-02 o equivalent**. Giratori sobre el seu propi eix (360º), amb 2 rodes de diàmetre mínim 200 mm i 3 rodes giratòries diàmetre mínim 100mm, dos elles amb fre. Totes les parts en contacte amb els suport recobertes amb goma protectora. Sistema de seguretat que evita lliscaments del material transportat. D'acer acabat en pintura negra antiratllades i desmuntable, i empunyadura folrada amb material antilliscant

02 Escenari Aula Magna

. **Taula - mòdul central de dimensions totals 72x90 cm x 86 cm (h)** feta a mida, formada per: estructura tubulars metàl·lics 40.40.2mm pintats al forn en color blanc que incorpora platines 60.60.3 per suport rodes. Sobre amb tauler dm de 19 mm xapat i cantejat amb xapa de fusta faig envernissat / plafó frontal de tauler Dm de 25 mm lacat en color gris (RAL a definir) i vinil adherit amb logo URV / passacables / 2 rodes de goma color gris d. 50mm i placa giratòria (sense fre) + 2 rodes de goma color gris d. 50mm i placa giratòria (amb fre) fixades a l'estructura metàl·lica / vidre laminar transparent 3+3 de dimensions 44 x 28 cm enrasat amb el sobre, per visualitzar pantalla / safata de planxa plegada d'alumini de 1,5 mm de gruix de 22 cm de desenvolupament (6+10+6 cm) per pas del cablejat / safata metàl·lica per suport de pantalla, d'acer galvanitzat de 1,5 mm de gruix i 31 cm de desenvolupament + laterals i amb trauc pel pas de cablejat, fixada lateralment a l'estructura metàl·lica amb fixacions mecàniques, lacada al forn en color negre. Segons plànol de detall núm. 3

. **Taula - mòdul lateral de dimensions totals 72x90 cm x 86 cm (h)** feta a mida, formada per: estructura tubulars metàl·lics 40.40.2mm pintats al forn en color blanc que incorpora platines 60.60.3 per suport rodes. Sobre amb tauler Dm de 19 mm xapat i cantejat amb xapa de fusta faig envernissat / plafó frontal de tauler Dm de 25 mm lacat en color gris (RAL a definir)



Codi de verificació: 21f4f9499caa7130

Per a la verificació del següent codi podrà connectar-se a la següent adreça
<http://contractacio.urv.cat/licitacion/verificadorCopiaAutentica.do?codigoVerificacion=21f4f9499caa7130>

Signat per: David Martín Frigols

Càrrec: Director d'àmbit planificació, coordinació i control econòmic

Data: 07-04-2026 14:43:02

Este documento es Copia Auténtica según el artículo 27 de la Ley 39/2015, de 2 de Octubre. Su autenticidad puede ser comprobada en la dirección <http://contractacio.urv.cat/licitacion/verificadorCopiaAutentica.do>

DOCUMENTACIÓ SOBRE ELS EQUIPAMENTS NECESSARIS (MOBILIARI) PER A L'AULA MAGNA A LA FCEP DE L'URV
Campus Sescelades URV. Tarragona (Tarragonès)

passacables / 2 rodes de goma color gris d. 50mm i placa giratòria (sense fre) + 2 rodes de goma color gris d. 50mm i placa giratòria (amb fre) fixades a l'estructura metàl·lica / vidre laminar transparent 3+3 de dimensions 44 x 28 cm enrasat amb el sobre, per visualitzar pantalla / safata de planxa plegada d'alumini de 1,5 mm de gruix de 22 cm de desenvolupament (6+10+6 cm) per pas del cablejat / safata metàl·lica per suport de pantalla, d'acer galvanitzat de 1,5 mm de gruix i 31 cm de desenvolupament + laterals i amb trau pel pas de cablejat, fixada lateralment a l'estructura metàl·lica amb fixacions mecàniques, lacada al forn en color negre. Segons plànol de detall núm. 3

. **Taula - mòdul lateral extrem de de dimensions totals 72x90 cm x 86 cm (h)** feta a mida, formada per: estructura tubulars metàl·lics 40.40.2mm pintats al forn en color blanc que incorpora platines 60.60.3 per suport rodes. Sobre amb tauler Dm de 19 mm xapat i cantejat amb xapa de fusta faig envernissada/ plafó frontal de tauler Dm de 25 mm lacat en color gris (RAL a definir) / plafó lateral amb tauler Dm de 25 mm lacat en color gris (RAL a definir) / passacables / 2 rodes de goma color gris d. 50mm i placa giratòria (sense fre) + 2 rodes de goma color gris d. 50mm i placa giratòria (amb fre) fixades a l'estructura metàl·lica / vidre laminar transparent 3+3 de dimensions 44 x 28 cm enrasat amb el sobre, per visualitzar pantalla / . safata de planxa plegada d'alumini de 1,5 mm de gruix de 22 cm de desenvolupament (6+10+6 cm) per pas del cablejat / . safata metàl·lica per suport de pantalla, d'acer galvanitzat de 1,5 mm de gruix i 31 cm de desenvolupament + laterals i amb trau pel pas de cablejat, fixada lateralment a l'estructura metàl·lica amb fixacions mecàniques, lacada al forn en color negre. Segons plànol de detall núm. 3

. **Faristol multimèdia model Elektra ref. 1206-TFT o equivalent de metacrilat transparent**, amb pantalla TFT 21,5" integrada sota taula, posagots, i frontal publicitari amb el logo URV en color, pre-instal·lació d'àudio (que inclou 2 jocs de connexions Canon XLR 3 pols + cablejat interior fins la part inferior del faristol). De mides totals 55x40 cm (taula) x 120 cm (alçada total), (Les dimensions son aproximades i s'acceptarà una variació de +/- 5%) amb frontal acrílic de color metal·litzat, frontal amb doble fons per amagar cablejats.

. **Caixa de transport per faristol model Elektra tipus Flight-case o equivalent**, de dimensions 69 cm. (ample), 50 cm. (fons) i 142 cm. (alt) (les dimensions són aproximades s'acceptaran una variació +/-5%), fabricat amb fusta contraxapada de mínim 7 mm de gruix, revestiment interior amb escuma protectora, amb anses pel transport, rodes articulades amb fre, arestes protegides amb perfil d'alumini anoditzat, cantonades protegides amb boles metàl·liques, dues tanques.

. **Cadira model Gorka XL amb braços de Akaba o equivalent**, apilable, amb estructura de 4 potes metàl·liques d'alumini injectat acabat polit, amb punteres a les potes amb tacs de poliamida (6+35% FV). Seient i respall de fusta contraxapada de faig (9 làmines mínim), acabada amb capa final de poliuretà de dos components, entapissada en teixit grup B color a escollir.

. **Butaca model BOW de esPattio o equivalent**, amb estructura de 4 potes còniques de fusta roure, de diàmetre mínim 3 cm a la part inferior i diàmetre mínim 4 cm a la part superior de cada pota. Punteres atornillables fabricades en polietilè color negre amb antilliscant gris. Seient i respall baix amb interior format per estructura metàl·lica de barilla massissa d'acer laminat en fred de diàmetre mínim 11 mm i platines d'acer per l'ancoratge de l'estructura. El conjunt folrat amb una escuma sobreinjectada d'alta densitat de 70kg/m3, gruix variable a la zona del seient amb un màxim de 12,5 cm de gruix i entapissada en teixit grup 3 color a escollir.

. **Tauleta model NOTA de esPattio o equivalent**, amb taulell circular de 50 cm de diàmetre en fusta de roure de gruix mínim de 16 mm . Estructura metàl·lica amb base d'acer de diàmetre mínim 35 cm de diàmetre pintada a color a escollir. Regulable en



Codi de verificació: 21f4f9499caaa7130

Per a la verificació del següent codi podrà connectar-se a la següent adreça
<http://contractacio.urv.cat/licitacion/verificadorCopiaAutentica.do?codigoVerificacion=21f4f9499caaa7130>

Signat per: David Martín Frigols

Càrrec: Director d'àmbit planificació, coordinació i control econòmic

Data: 07-04-2026 14:43:02

Este documento es Copia Auténtica según el artículo 27 de la Ley 39/2015, de 2 de Octubre. Su autenticidad puede ser comprobada en la dirección <http://contractacio.urv.cat/licitacion/verificadorCopiaAutentica.do>

DOCUMENTACIÓ SOBRE ELS EQUIPAMENTS NECESSARIS (MOBILIARI) PER A L'AULA MAGNA A LA FCEP DE L'URV
Campus Sescelades URV. Tarragona (Tarragonès)

alçada des de 53 a 70 cm (les dimensions son aproximades s'acceptaran una variació de +/- 5%) .

03 Vestíbul Aula Magna

. **Taula plegable DIMMER de Forma 5 o equivalent**, de mides 140x67 cm. (les dimensions són aproximades s'acceptarà una variació +10%), amb tauler bilaminat color a escollir de gruix mínim 19 mm amb cantells termofusionats de gruix mínim de 2mm (tipus tauler P2 segons UNE-EN 312) amb una densitat de 630 kg/m³arrodonits, abatible i regulable en alçada de 75 cm a 114 cm. Estructura metàl·lica per taula abatible i regulable en alçada formada per una sola columna central telescòpica de dos perfils d'extrusió d'alumini , Sistema d'impulsió per pistó de gas de bloqueig rígid, en color blanc i amb rodes.

. **Tamboret model KABI de Akaka o equivalent** de 75 cm d'alçada. Estructura metàl·lica de barilla de diàmetre mínim 12 mm pintada color a escollir pintats en pols epoxi/polièster de 50 a 90 micres de gruix segons color. Adherència ISO 2409 Gt 0 i impacte ASTM 2794 2,5 Joule D/R. Seient i respalller monocasc 70% polipropilè i 30% fibra de vidre. Estructura metàl·lica, seient i respalller seran del mateix color.

04 Vestidor Aula Magna

. **Banqueta per un sol costat Eurokraft (Kaiserkraft) bàsic o equivalent**, seient amb quatre llistons de faig i estructura metàl·lica de tubs 30.30.1,5 i 20.30.1,5 (6 potes) pintats en pols color gris RAL 7035, de 2m. de longitud, 40 cm de fons i 42 cm d'alçada. i amb tacs de plàstic per regulació d'alçada fins 25 mm. (les dimensions són aproximades s'acceptarà una variació +/-5%).

. **Armari model Plus de Forma 5 o equivalent de 90x60x196cms.** tot portes (les dimensions són aproximades s'acceptarà una variació +/-5%). Laterals, sostre, base, trassera i portes a partir tauló de partícules amb recobriments melamínic de gruix mínim 19mm. Inclou 4 prestatges interiors a partir tauló de partícules amb recobriments melamínic de gruix mínim 25mm. Cos, portes, sostre i prestatges color blanc polar. Frontisses metàl·liques amb sistema d'auto-tancament. Pany tipus falleba mestrejat amb clau articulada. 2 claus incloses. Tiradors d'alumini acabats gris plata. Anivelladors regulables accessibles des de l'interior.

. **“Burra” per a penjar roba Eurokraft (Kaiserkraft) pro model 41405 o equivalent**, amb rodes i bastidor extensible. Mides 150 x 50 x 146,5 cm (h). (les dimensions són aproximades s'acceptarà una variació +/-10%). Fabricat en tub d'acer cromat, amb quatre rodes (dues d'elles amb fre). Inclòs 25 penjadors de fusta.

. **Penjador de paret per roba Eurokraft (Kaiserkraft) model Hanger o equivalent** de mides 600x80x125(h) mm (les dimensions són aproximades s'acceptarà una variació +/-5%), d'acer pintat amb 5 penjador de barilla cromada de diàmetre mínim 7 mm.

05 Elements auxiliars

. **Conjunt de dues balises separadores de metall lacat negre de 101 cm d'alçada i 10kg de pes** (les dimensions són aproximades s'acceptaran amb una variació +/-5%), amb base circular reforçada amb goma antilliscant, i cinta enrotllable i extensible de mínim 3m. de llargada amb sistema autofrenant.

. **Faristol expositor d'alumini per a senyalització per DINA4, Eurokraft (Kaiserkraft) model 822/A4 o equivalent**, amb marc d'alumini abatible 90º, amb alçada regulable des de 86 a 125 cm, i base de 42 cm d'amplada.(les dimensions son aproximades



Codi de verificació: 21f4f9499caaa7130

Per a la verificació del següent codi podrà connectar-se a la següent adreça
<http://contractacio.urv.cat/licitacion/verificadorCopiaAutentica.do?codigoVerificacion=21f4f9499caaa7130>

DOCUMENTACIÓ SOBRE ELS EQUIPAMENTS NECESSARIS (MOBILIARI) PER A L'AULA MAGNA A LA FCEP DE L'URV
Campus Sescelades URV. Tarragona (Tarragonès)

i s'acceptarà una variació +/- 5%).

. **Faristol expositor d'alumini per a senyalització per DIN A3, Eurokraft (Kaiserkraft) model 822/A3 o equivalent**, amb marc d'alumini abatible 90º, amb alçada regulable des de 86 a 125 cm, i base de 42 cm d'amplada. (les dimensions són aproximades s'acceptarà una variació +/-5%).

. **Tauler d'anuncis Eurokraft (Kaiserkraft) model Archiproducts o equivalent** de dimensions 180x100 cm, (les dimensions són aproximades s'acceptarà variació +/-5%). emmarcat amb perfil d'alumini Slim anoditzat en color plata mate amb peus d'alumini fos Y2 amb rodes (4 rodes, dos d'elles amb fre) amb plafó planxa metàl·lica lacada per enganxar pamflets amb imants.

. **Paperera de Raul Barbieri o equivalent**, de dimensions 28x28x32cms, amb capacitat mínima 13,5 l., (les dimensions són aproximades s'acceptarà una variació +/-5%). De cos triangular, construïda amb polímer d'enginyeria tenyit en massa a escollir entre blanc, vermell, negre o gris perla. 100% reciclable.

. **Paperera Riga basic o equivalent**, de dimensions 31x31x75 cm, amb capacitat mínima 50 l. (les dimensions són aproximades s'acceptarà una variació +/-5%). Cos planxa d'acer plegat de gruix mínim 0,8 mm acabat amb pintura epoxi 80 micres color negre mate texturat RAL9004 i tapa amb planxa d'acer de gruix mínim 1,2 mm , i base amb ABS color negre amb 4 topalls de goma.

. **Mirall de vidre laminar incolor de seguretat 4+4 tallats a mida**, amb cantells polits, col·locat adherit sobre el parament de tauler de fusta inclòs tauler fixat mecànicament sobre parament vertical.

5 Resum pressupost

	PRESSUPOST	IVA	PRESSUPOST AMB IVA
LOT 1	160.036,40 €	33.607,64 €	193.644,04 €
LOT 2	64.250,58 €	13.492,62 €	77.743,20 €
TOTAL	224.286,98 €	47.100,26 €	271.387,24 €

6 Termini d'execució

Pel LOT 1

. Es preveu un termini màxim d'execució de **3 mesos i mig**, a títol informatiu l'estimació s'ha fet en base a **2 mesos i mig** per la fabricació del mobiliari i **un altre mes** pel muntatge i instal·lació del mobiliari.

Pel LOT 2

. Es preveu un termini màxim d'execució de **2 mesos i mig**, a títol informatiu l'estimació s'ha fet en base a **1 mes i mig** per la fabricació del mobiliari i **un altre mes** pel muntatge i instal·lació del mobiliari.

Tarragona, març 2026

L'autor del projecte

Xavier Romaní Bové Arqte.



Codi de verificació: 21f4f9499caa7130

Per a la verificació del següent codi podrà connectar-se a la següent adreça
<http://contractacio.urv.cat/licitacion/verificadorCopiaAutentica.do?codigoVerificacion=21f4f9499caa7130>

Signat per: David Martín Frigols

Càrrec: Director d'àmbit planificació, coordinació i control econòmic


Data: 07-04-2026 14:43:02

Este documento es Copia Auténtica según el artículo 27 de la Ley 39/2015, de 2 de Octubre. Su autenticidad puede ser comprobada en la dirección <http://contractacio.urv.cat/licitacion/verificadorCopiaAutentica.do>

DOCUMENTACIÓ SOBRE ELS EQUIPAMENTS NECESSARIS (MOBILIARI) PER A L'AULA MAGNA A LA FCEP DE L'URV
Campus Sescelades URV. Tarragona (Tarragonès)

LLISTAT DE PLÀNOLS

1. DISTRIBUCIÓ DE MOBILIARI AULA MAGNA. NIVELL INFERIOR
2. DISTRIBUCIÓ DE MOBILIARI AULA MAGNA. NIVELL SUPERIOR
3. TAULES DE PRESIDÈNCIA

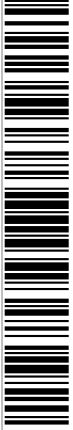

Codi de verificació: 21f4f9499caa7130


Per a la verificació del següent codi podrà connectar-se a la següent adreça
<http://contractacio.urv.cat/licitacion/verificadorCopiaAutentica.do?codigoVerificacion=21f4f9499caa7130>

Signat per: David Martín Frigols

Càrrec: Director d'àmbit planificació, coordinació i control econòmi

Data: 07-04-2026 14:43:02

Este documento es Copia Auténtica según el artículo 27 de la Ley 39/2015, de 2 de Octubre. Su autenticidad puede ser comprobada en la dirección <http://contractacio.urv.cat/licitacion/verificadorCopiaAutentica.do>

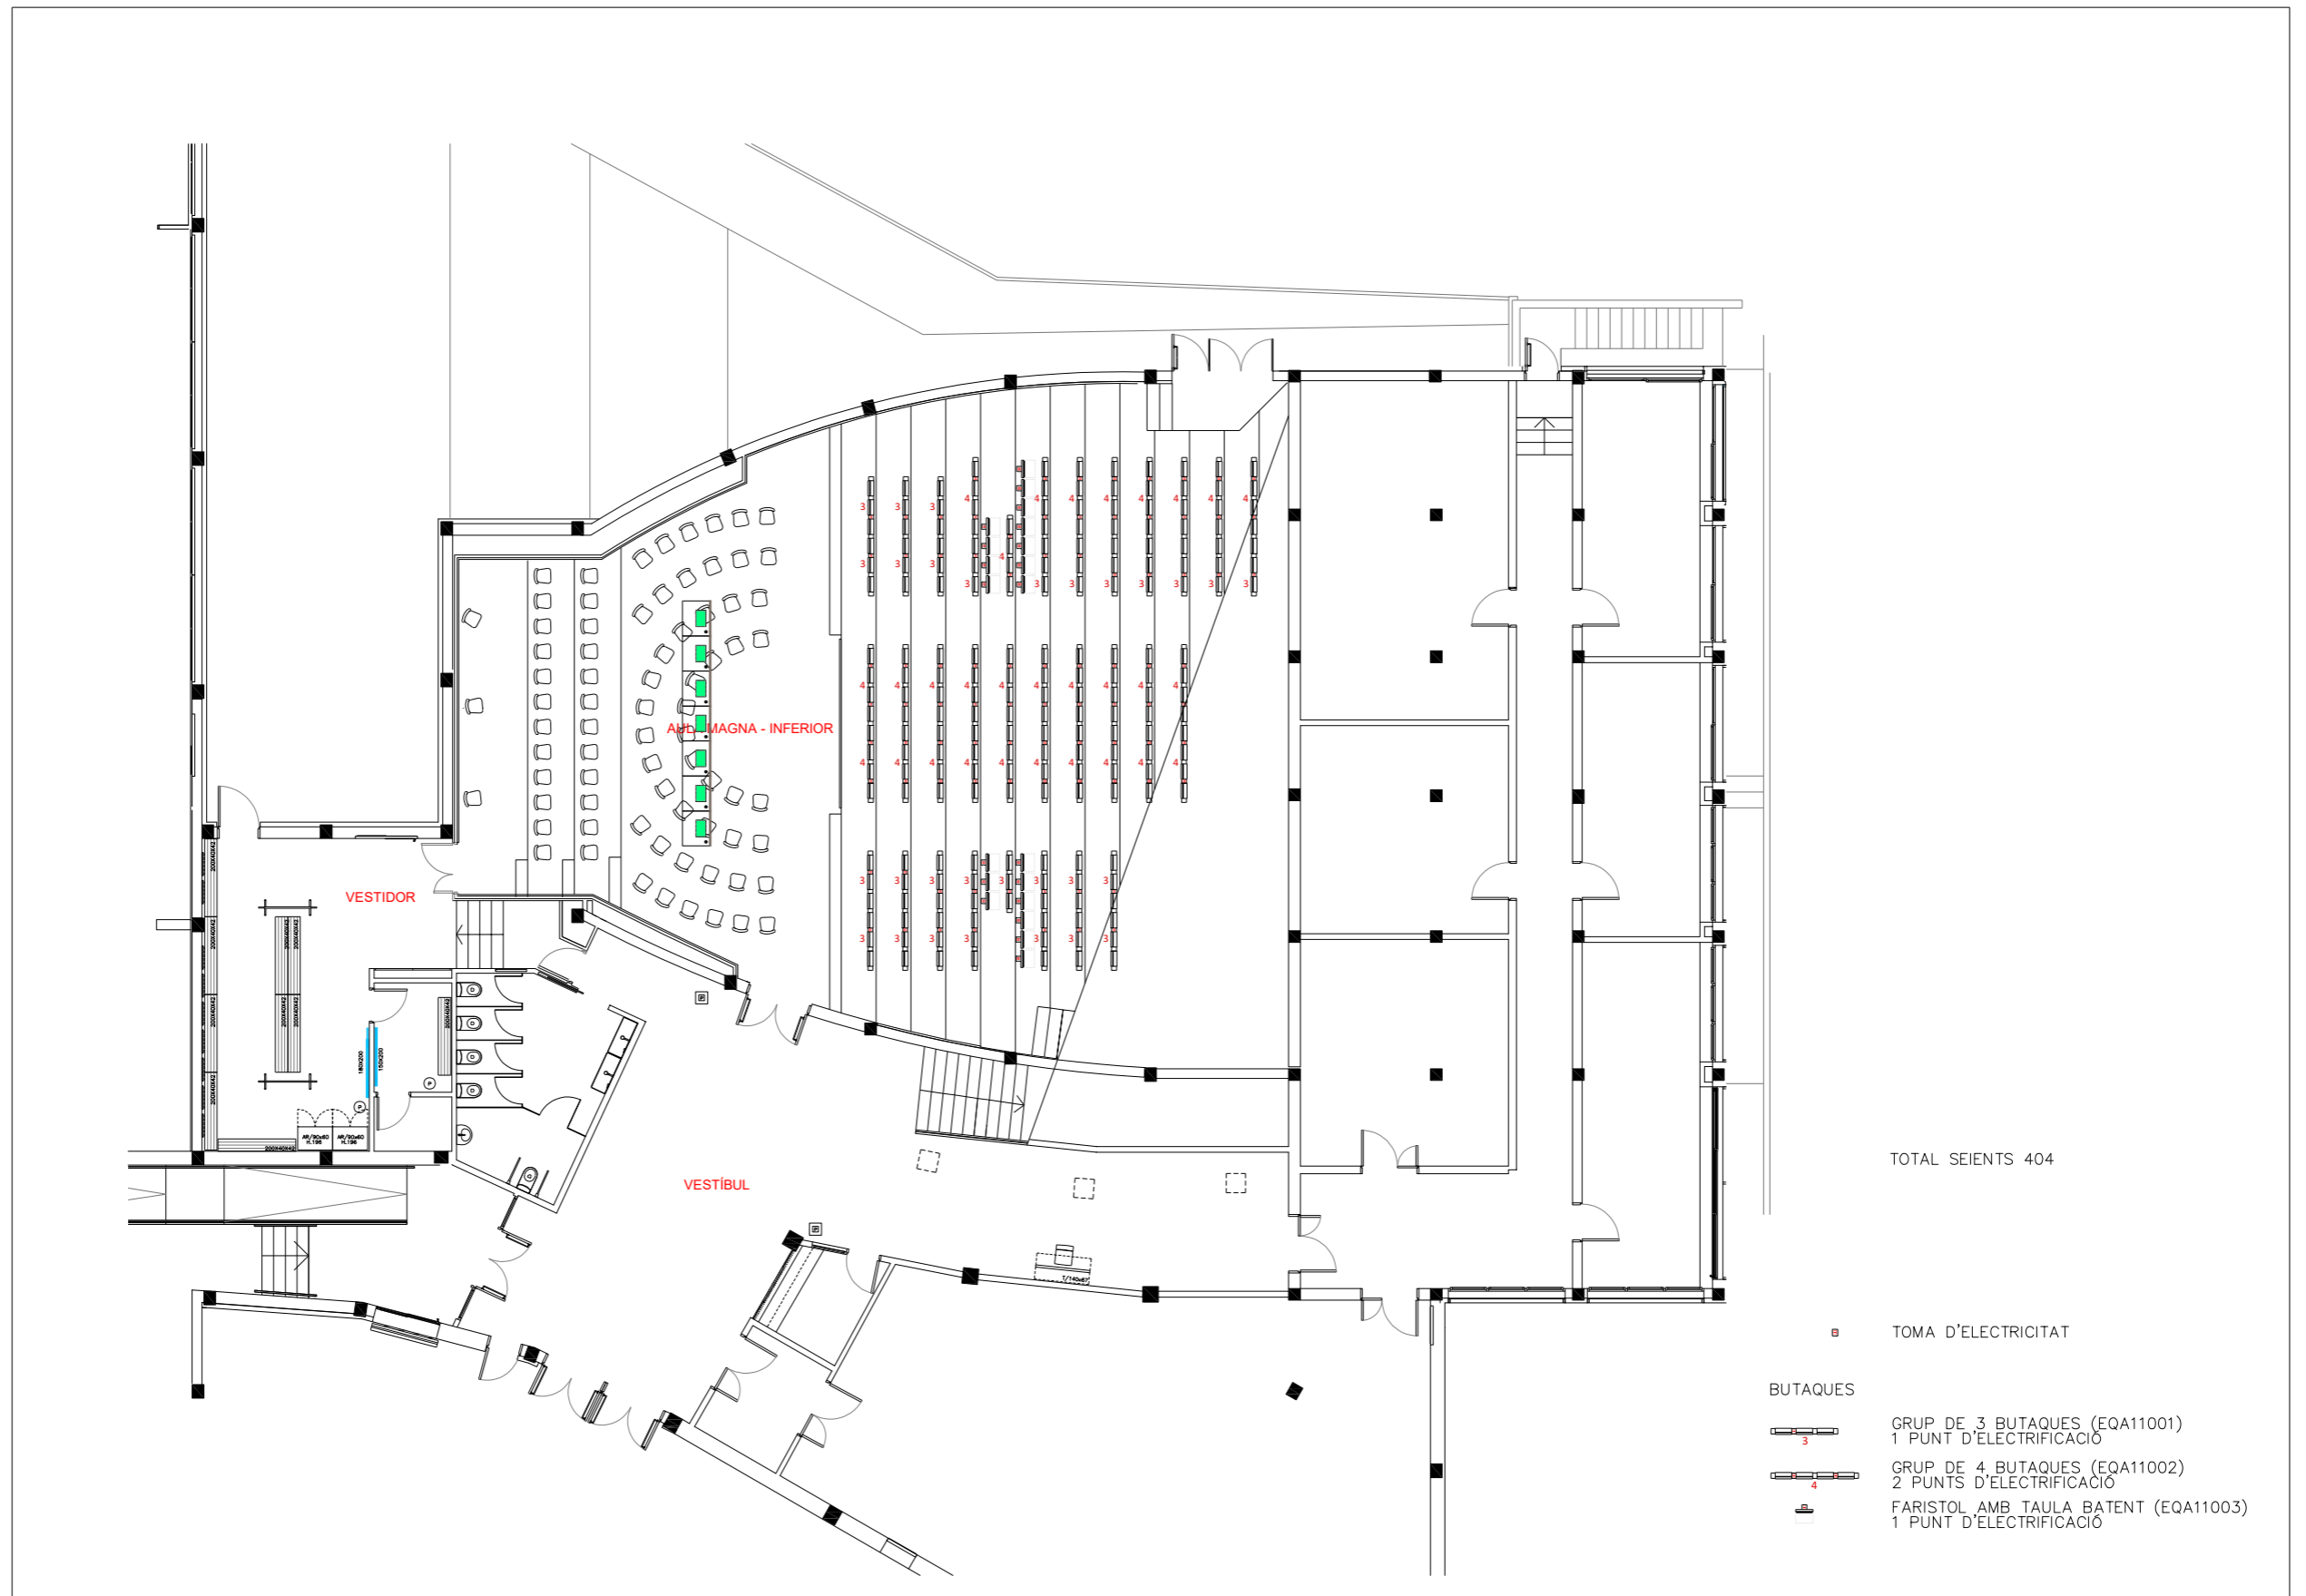

TOTAL SEIENTS 404

- TOMA D'ELECTRICITAT
- BUTAQUES
 - GRUP DE 3 BUTAQUES (EQA11001)
1 PUNT D'ELECTRIFICACIÓ
 - GRUP DE 4 BUTAQUES (EQA11002)
2 PUNTS D'ELECTRIFICACIÓ
 - FARISTOL AMB TAULA BATENT (EQA11003)
1 PUNT D'ELECTRIFICACIÓ

UNIVERSITAT
ROVIRA I VIRGILI
Servei d'Infraestructures

CONSULTOR
XAVER ROMANI BOVE ARQTE.
COAC 7224/O


PROJECTE DOCUMENTACIÓ GRÀFICA
PER LICITACIÓ DELS EQUIPAMENTS NECESSARIS PER L'AULA MAGNA
FCEP / CAMPUS SESSELADES DE L'URV

ESCALES
A3 1/150
ORIGINALS GRÀFIQUES

NOM DEL PLANOL:
DISTRIBUCIÓ MOBILIARI AULA MAGNA
NIVELL INFERIOR

DATA:
MARÇ 2026

1

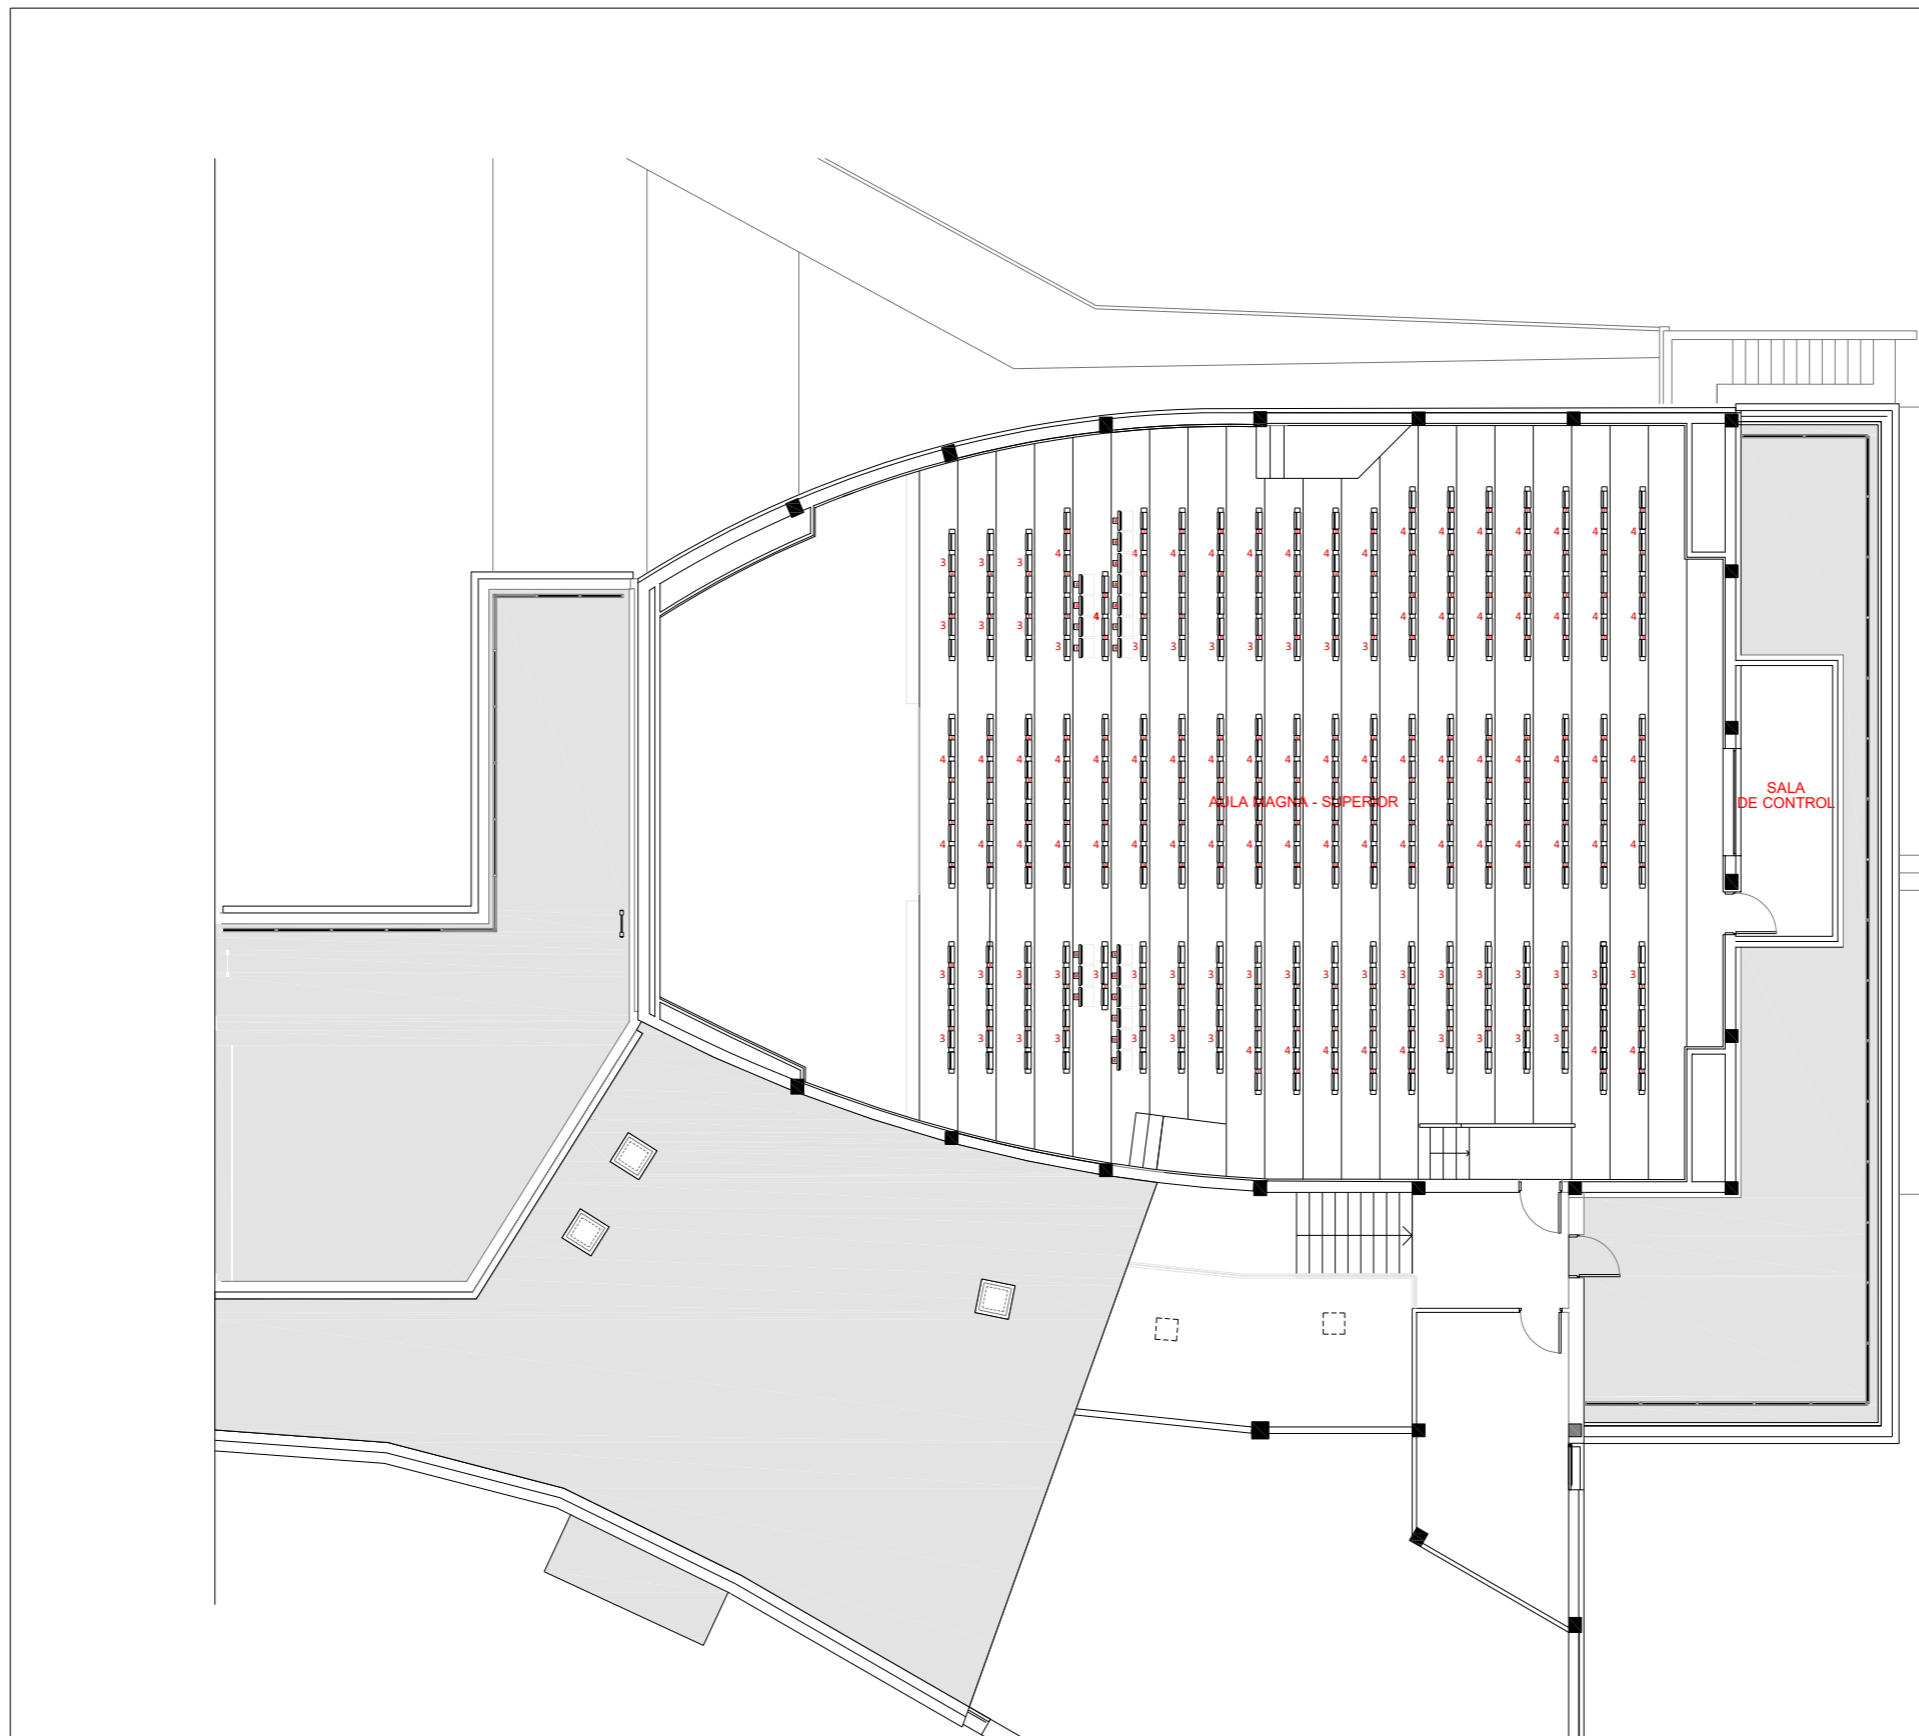

TOTAL SEIENTS 404

- TOMA D'ELECTRICITAT
- BUTAQUES
 - GRUP DE 3 BUTAQUES (EQA11001)
1 PUNT D'ELECTRIFICACIÓ
 - GRUP DE 4 BUTAQUES (EQA11002)
2 PUNTS D'ELECTRIFICACIÓ
 - FARISTOL AMB TAULA BATENT (EQA11003)
1 PUNT D'ELECTRIFICACIÓ

UNIVERSITAT
ROVIRA I VIRGILI
Servei d'Infraestructures

CONSULTOR
XAVIER ROMANI BOVE ARQTE.
COAC 7224/O

PROJECTE DOCUMENTACIÓ GRÀFICA
PER LICITACIÓ DELS EQUIPAMENTS NECESSARIS PER L'AULA MAGNA
FCEP / CAMPUS SESSELADES DE L'URV

ESCALES
A3 1/150
ORIGINALS GRÀFIQUES



NOM DEL PLANOL:
DISTRIBUCIÓ MOBILIARI AULA MAGNA
BUTAQUES

DATA:
MARÇ 2026

2



Codi de verificació: 21f4f9499caa7130

Per a la verificació del següent codi podrà connectar-se a la següent adreça <http://contractacio.urv.cat/licitacion/verificadorCopiaAutentica.do?codiipo/verificacion=21f4f9499caa7130>

MÓDUL CENTRAL – PRESIDENCIA (EQA22001)	1 UT.
--	-------


1. ESTRUCTURA AMB TUB METÀL·LIC 40.40.2
2. PLATINA 60.60.3 SOLDADA A TUBULARS PER SUPORT RODES
3. SOBRE AMB TAULER DM DE 19 MM XAPAT I CANTEJAT AMB XAPA DE FAIG
4. PLAFÓ DM 25MM LACAT EN COLOR GRIS (RAL A DETERMINAR) I LOGO URV AMB VINIL
5. PASSACABLES
6. RODA DE GOMA COLOR GRIS D.50MM I PLACA GIRATORIA SENSE FRE
7. RODA DE GOMA COLOR GRIS D.50MM I PLACA GIRATORIA AMB FRE
8. SAFATA DE PLANXA PLEGADA D'ALUMINI (6+10+6 CM) ANODITZAT PLATA DE 1,5 MM DE GRUIX
9. VIDRE LAMINAR 3+3 AMB CANTELLS POLITS (44X28CM.)
10. SAFATA DE PLANXA METÀL·LICA DE 1,5 MM PLEGADA FIXADA LATERALMENT A L'ESTRUCTURA METÀL·LICA I PINTADA AL FORN COLOR NEGRE

MÓDUL LATERAL – PRESIDENCIA (EQA22002)	4 UTS.
--	--------

1. ESTRUCTURA AMB TUB METÀL·LIC 40.40.2
2. PLATINA 60.60.3 SOLDADA A TUBULARS PER SUPORT RODES
3. SOBRE AMB TAULER DM DE 19 MM XAPAT I CANTEJAT AMB XAPA DE FAIG
4. PLAFÓ DM 25MM LACAT EN COLOR GRIS (RAL A DETERMINAR)
5. PASSACABLES
6. RODA DE GOMA COLOR GRIS D.50MM I PLACA GIRATORIA SENSE FRE
7. RODA DE GOMA COLOR GRIS D.50MM I PLACA GIRATORIA AMB FRE
8. SAFATA DE PLANXA PLEGADA D'ALUMINI (6+10+6 CM) ANODITZAT PLATA DE 1,5 MM DE GRUIX
9. VIDRE LAMINAR 3+3 AMB CANTELLS POLITS (44X28CM.)
10. SAFATA DE PLANXA METÀL·LICA DE 1,5 MM PLEGADA FIXADA LATERALMENT A L'ESTRUCTURA METÀL·LICA I PINTADA AL FORN COLOR NEGRE

MÓDUL LATERAL FINAL (DRET I ESQUERRA)–PRESIDENCIA (EQA22003)	4 UTS.
--	--------

1. ESTRUCTURA AMB TUB METÀL·LIC 40.40.2
2. PLATINA 60.60.3 SOLDADA A TUBULARS PER SUPORT RODES
3. SOBRE AMB TAULER DM DE 19 MM XAPAT I CANTEJAT AMB XAPA DE FAIG
4. PLAFÓ DM 25MM LACAT EN COLOR GRIS (RAL A DETERMINAR)
5. PASSACABLES
6. RODA DE GOMA COLOR GRIS D.50MM I PLACA GIRATORIA SENSE FRE
7. RODA DE GOMA COLOR GRIS D.50MM I PLACA GIRATORIA AMB FRE
8. SAFATA DE PLANXA PLEGADA D'ALUMINI (6+10+6 CM) ANODITZAT PLATA DE 1,5 MM DE GRUIX
9. VIDRE LAMINAR 3+3 AMB CANTELLS POLITS (44X28CM.)
10. SAFATA DE PLANXA METÀL·LICA DE 1,5 MM PLEGADA FIXADA LATERALMENT A L'ESTRUCTURA METÀL·LICA I PINTADA AL FORN COLOR NEGRE
11. TAPA LATERAL AMB TAULER DM DE 25 MM LACAT EN COLOR GRIS (RAL A DETERMINAR)

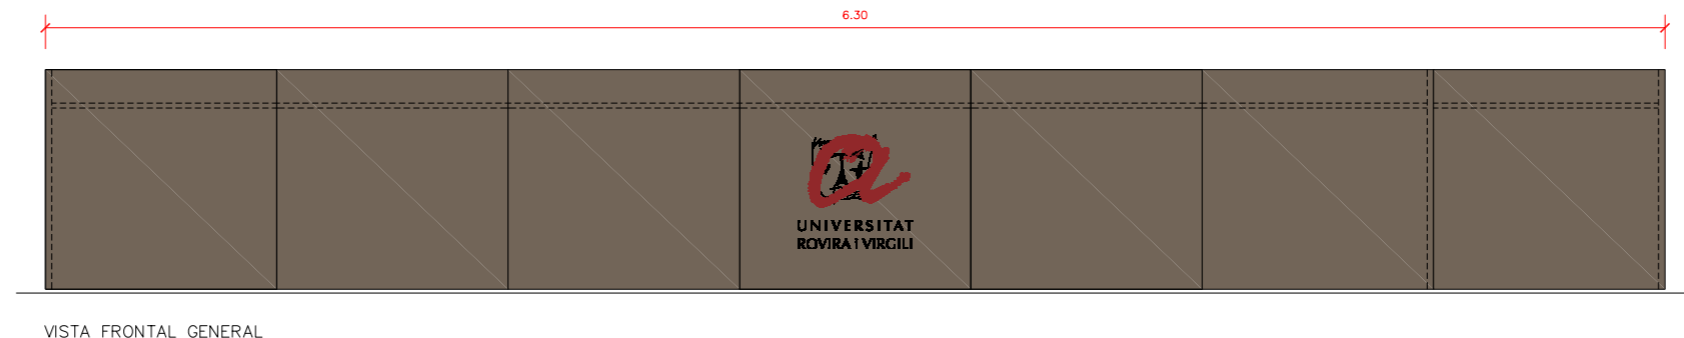

UNIVERSITAT ROVIRA I VIRGILI Servei d'Infraestructures	CONSULTOR	PROJECTE	ESCALES	NOM DEL PLANOL:	DATA:
	XAVIER ROMANI BOVE ARQTE. COAC 7224/O	DOCUMENTACIÓ GRÀFICA PER LICITACIÓ DELS EQUIPAMENTS NECESSARIS PER L'AULA MAGNA FCEP / CAMPUS SESCLEADES DE L'URV	A3 1/25 0 0,25 0,50 0,75 ORIGINALS GRÀFIQUES	TAULES PRESIDENCIA	MARÇ 2026

DOCUMENTACIÓ SOBRE ELS EQUIPAMENTS NECESSARIS (MOBILIARI) PER A L'AULA MAGNA A LA FCEP DE L'URV
Campus Sescelades URV. Tarragona (Tarragonès)



Codi de verificació: 21f4f9499caa7130

Per a la verificació del següent codi podrà connectar-se a la següent adreça
<http://contractacio.urv.cat/licitacion/verificadorCopiaAutentica.do?codigoVerificacion=21f4f9499caa7130>

3 PR PRESSUPOST

DOCUMENTACIÓ SOBRE ELS EQUIPAMENTS NECESSARIS (MOBILIARI) PER A L'AULA MAGNA A LA FCEP DE L'URV
Campus Sescelades URV. Tarragona (Tarragonès)



Codi de verificació: 21f4f9499caa7130

Per a la verificació del següent codi podrà connectar-se a la següent adreça
<http://contractacio.urv.cat/licitacion/verificadorCopiaAutentica.do?codigoVerificacion=21f4f9499caa7130>

3PR PRESSUPOST

AMIDAMENTS

Signat per: David Martín Frigols

Càrrec: Director d'àmbit planificació, coordinació i control econòmi

Data: 07-04-2026 14:43:02

Este documento es Copia Auténtica según el artículo 27 de la Ley 39/2015, de 2 de Octubre. Su autenticidad puede ser comprobada en la dirección <http://contractacio.urv.cat/licitacion/verificadorCopiaAutentica.do>



Codi de verificació: 21f4f9499caa7130

Per a la verificació del següent codi podrà connectar-se a la següent adreça
<http://contractacio.urv.cat/licitacion/verificadorCopiaAutentica.do?codigoVerificacion=21f4f9499caa7130>

Equipaments necessaris (mobiliari) per l'Aula Magna FCEP
 Campus Sescelades de l'URV. Tarragona (Tarragonès)

AMIDAMENTS

Pàg.: 1

OBRA	01	PRESSUPOST EQUIPAMENT NECESSARI (MOBILIARI) AULA MAGNA FCEP
CAPÍTOL	01	LOT 1. BUTAQUES
TÍTOL 3	01	BUTAQUES

NUM.	CODI	UA	DESCRIPCIÓ
1	EQA11001	u	<p>Butaca plegable sobre barra amb ample del seient plegat de 15-16 cm, alçada de l'extrem del seient desplegat a terra 44-45 cm, alçada del punt més alt del respalller a terra 74-78 cm. Seients intereix de 50 cm. En estructura de mòduls de tres places, entapissat model a escollir, model Minispace 5067 de Figueras o equivalent que incorpora 1 endoll per alimentació elèctrica pel conjunt de tres butaques. Inclòs mecanismes, cablejat interior entre mecanismes i connexió a la xarxa d'alimentació elèctrica i numeració. Inclòs muntatge</p> <ul style="list-style-type: none"> - Mecànica de plegat per gravetat i sistema de retorn automàtic. - Seient, respalller i braços amb estructura metàl·lica interior recoberta de poliuretà semirígid. Seient i respalller pivotant sobre casquets de poliamida. Respatller amb planxa metàl·lica de protecció a la part posterior inferior. Braços amb estructura metàl·lica interior recoberta de poliuretà semirígid. Unió a estructura de tub d'acer rectangular dels laterals de suport de seient i respalller. Peu amb tub d'acer acabat amb platina circular. Entapissat classe A model a escollir. - Estructura : De tub i xapa d'acer, soldadures a l'arc amb fil continu - Escuma de poliuretà . Densitat del seient: 60-65 Kg/m3. / Densitat del respalller: 50-55 Kg/m3 - Pintura : de polièster en pols electroestàtic. / Gruix de pintura: 70-80 micres./ Adherència per retícula segons UNE-EN ISO 2409 : 100%. - Tapisseria : Normes de reacció al foc UNE-EN 1021 Parts 1 y 2 - Alumini : Aliatge d'alumini d'injecció / Resistència a tracció (Rm)=240 Mpa. / Allargament a trencament <1%. - Resistència al foc : BS 5852 (British Standard). Classe 12. Fonts d'ignició 0, 1 y 5. (amb teixit homologat). - Classificació de la resistència i durabilitat : - UNE-EN 12727 Nivell 4 (Us sever). <p>Muntat, instal·lat i connectat elèctricament.</p>

Num.	Text	Tipus	[C]	[D]	[E]	[F]	TOTAL	Fórmula
1	Butaques en grups de tres seients							
2	bloc costat dret		14,000	3,000			42,000	C#*D#*E#*F#
3	bloc costat esquerra		30,000	3,000			90,000	C#*D#*E#*F#

TOTAL AMIDAMENT 132,000

EUR

Signat per: David Martín Frigols

Càrrec: Director d'àmbit planificació, coordinació i control econòmic

Data: 07-04-2026 14:43:02

Este documento es Copia Auténtica según el artículo 27 de la Ley 39/2015, de 2 de Octubre. Su autenticidad puede ser comprobada en la dirección <http://contractacio.urv.cat/licitacion/verificadorCopiaAutentica.do>



Codi de verificació: 21f4f9499caa7130

Per a la verificació del següent codi podrà connectar-se a la següent adreça
<http://contractacio.urv.cat/licitacion/verificadorCopiaAutentica.do?codigoVerificacion=21f4f9499caa7130>

Equipaments necessaris (mobiliari) per l'Aula Magna FCEP
 Campus Sescelades de l'URV. Tarragona (Tarragonès)

AMIDAMENTS

Pàg.: 2

2	EQA11002	u						Butaca plegable sobre barra amb ample del seient plegat de 15-16 cm, alçada de l'extrem del seient desplegat a terra 44-45 cm, alçada del punt més alt del respalller a terra 74-78 cm. Seients intereix de 50 cm. En estructura de mòduls de quatre places, entapissat model a escollir, model Minispace 5067 de Figueras o equivalent que incorpora 2 endolls per alimentació elèctrica pel conjunt de quatre butaques. Inclòs mecanismes, cablejat interior entre mecanismes i connexió a la xarxa d'alimentació elèctrica i numeració. Inclòs muntatge. - Mecànica de plegat per gravetat i sistema de retorn automàtic. . Seient, respalller i braços amb estructura metàl·lica interior recoberta de poliuretà semirígid. Seient i respalller pivotant sobre casquets de poliamida. Respal·ler amb planxa metàl·lica de protecció a la part posterior inferior. Braços amb estructura metàl·lica interior recoberta de poliuretà semirígid. Unió a estructura de tub d'acer rectangular dels laterals de suportació de seient i respalller. Peu amb tub d'acer acabat amb platina circular. Entapissat classe A model a escollir. - Estructura : De tub i xapa d'acer, soldadures a l'arc amb fil continu - Escuma de poliuretà . Densitat del seient: 60-65 Kg/m3. / Densitat del respalller: 50-55 Kg/m3 - Pintura : de polièster en pols electroestàtic. / Gruix de pintura: 70-80 micres./ Adherència per retícula segons UNE-EN ISO 2409 : 100%. - Tapisseria : Normes de reacció al foc UNE-EN 1021 Parts 1 y 2 - Alumini : Aliatge d'alumini d'injecció / Resistència a tracció (Rm)=240 Mpa. / Allargament a trencament <1%. - Resistència al foc : BS 5852 (British Standard).. Classe 12. Fonts d'ignició 0, 1 y 5. (amb teixit homologat). - Classificació de la resistència i durabilitat : · UNE-EN 12727 Nivell 4 (Us sever). Muntat, instal·lat i connectat elèctricament.
---	----------	---	--	--	--	--	--	---

Num.	Text	Tipus	[C]	[D]	[E]	[F]	TOTAL	Fórmula
1	Butaques en grups de quatre seients							
2	bloc costat dret		23,000	4,000			92,000	C#*D#*E#*F#
3	bloc central		38,000	4,000			152,000	C#*D#*E#*F#
4	bloc costat esquerra		7,000	4,000			28,000	C#*D#*E#*F#

TOTAL AMIDAMENT 272,000

3	EQA11003	u						Faristol-tauleta h. 82-85 cm i 45x30-35 cm. (amplada-fons), model F/48 de Figueras o equivalent que incorpora 1 endoll per alimentació elèctrica. Inclòs mecanismes, cablejat interior i connexió a la xarxa d'alimentació elèctrica. Inclòs muntatge - Estructura: De columna en alumini d'extrusió, peu i suport de la taula en alumini d'injecció. - Pintura: De polièster en pols electroestàtic / Guix 70-80 micres / Adherència per retícula segons UNE-EN ISO 2409 : 100% - Components de fusta (qualitat mínima): Fusta contraxapada de faig prensada - Vernís: Vernís poliuretànic bicomponent (base aigua o solvent) - Alumini: Injecció per columna. Aliatge d'alumini d'injecció / Resistència a tracció (m)=240Mpa. / Allargament a trencament <1% . Extrusió per peu i suport de la taula. Aliatge 6063 o 6005 / Resistència a la tracció= 185Mpa (amb tractament T6) / Allargament a trencament =7% (amb tractament T6) Muntat, instal·lat i connectat elèctricament.
---	----------	---	--	--	--	--	--	--

Num.	Text	Tipus	[C]	[D]	[E]	[F]	TOTAL	Fórmula
1	Faristol							
2	bloc costat dret		11,000	1,000			11,000	C#*D#*E#*F#
3	bloc costat esquerra		9,000	1,000			9,000	C#*D#*E#*F#

TOTAL AMIDAMENT 20,000

OBRA 01 PRESSUPOST EQUIPAMENT NECESSARI (MOBILIARI) AULA MAGNA FCEP

EUR



Codi de verificació: 21f4f9499caa7130

Per a la verificació del següent codi podrà connectar-se a la següent adreça
<http://contractacio.urv.cat/licitacion/verificadorCopiaAutentica.do?codigoVerificacion=21f4f9499caa7130>

Equipaments necessaris (mobiliari) per l'Aula Magna FCEP
 Campus Sescelades de l'URV. Tarragona (Tarragonès)

AMIDAMENTS

Pàg.: 3

CAPÍTOL 02 LOT 2. ORQUESTRA-CORAL/ESCENARI/VESTIBUL/VESTIDOR
 TITOL 3 01 ORQUESTRA I CORAL / CADIRES, FARISTOLS I CARROS

NUM.	CODI	UA	DESCRIPCIÓ
------	------	----	------------

1	EQA21001	u	Cadira ergonòmica per orquestra apilable amb respallter i seients regulables model GUIL SLL-01 o equivalent, Alçada del seient 52 cm./ dimensions del seient 49x46x6 cm / alçada del respallter 70-88 cm (regulable). (Les dimensions son aproximades podran tenir una variació de +/- 5%). Estructura d'acer diàmetre 25mm com a mínim , acabat en pintura negra anti ratllades. Respallter regulable en inclinació i alçada, desmuntable i basculament automàtic. Seient regulable en inclinació. Base de les potes equipada amb quatre terminals articulades antilliscants de goma. Entapissat amb teixit transpirable i ignífug (M1/Classe 1) segons normes UNE-EN 1021-1 i UNE-EN 1021-2.
---	----------	---	--

Num.	Text	Tipus	[C]	[D]	[E]	[F]	TOTAL	Fórmula
1	cadira d'orquestra		1,000	70,000			70,000	C#*D#*E#*F#

TOTAL AMIDAMENT 70,000

2	EQA21011	u	Faristol d'orquestra model GUIL AT13 o equivalent, amb safata metàl·lica de doble prestatge regulable d'alçada. Alçada màxima 160 cm, alçada mínima 101 cm / àrea mínima de la base 49 cm. Amb sistema d'inclinació de la safata, safata de doble prestatge fabricada en alumini acabada en pintura texturada anti ratllades i amb protector a la base.
---	----------	---	---

Num.	Text	Tipus	[C]	[D]	[E]	[F]	TOTAL	Fórmula
1	Faristol d'orquestra		1,000	55,000			55,000	C#*D#*E#*F#

TOTAL AMIDAMENT 55,000

3	EQA21021	u	Carro per transport per a un mínim de 10 cadires ergonòmiques per orquestra model GUIL CRO-14 o equivalent. Superfície de base 144x56 cm, (Les dimensions son aproximades podran tenir una variació de +/- 5%). Giratori sobre el seu eix, amb sis rodes (diàmetre mínim 100mm), quatre giratòries i dos elles amb fre. D'acer acabat en pintura negra antiratlladura i desmuntable, i empenyadura folrada amb material antilliscant.
---	----------	---	---

Num.	Text	Tipus	[C]	[D]	[E]	[F]	TOTAL	Fórmula
1	Carro pertransport cadires		1,000	7,000			7,000	C#*D#*E#*F#

TOTAL AMIDAMENT 7,000

4	EQA21022	u	Carro per transport i emmagatzematge per un mínim de 20 faristols d'orquestra model GUIL CRO-02 o equivalent. Giratori sobre el seu propi eix (360°), amb 2 rodes de diàmetre mínim 200 mm i 3 rodes giratòries diàmetre mínim 100mm, dos elles amb fre. Totes les parts en contacte amb els suport recobertes amb goma protectora. Sistema de seguretat que evita lliscaments del material transportat. D'acer acabat en pintura negra antiratllades i desmuntable, i empenyadura folrada amb material antilliscant
---	----------	---	--

Num.	Text	Tipus	[C]	[D]	[E]	[F]	TOTAL	Fórmula
1	Carro pertransport cadires		1,000	3,000			3,000	C#*D#*E#*F#

TOTAL AMIDAMENT 3,000

OBRA 01 PRESSUPOST EQUIPAMENT NECESSARI (MOBILIARI) AULA MAGNA FCEP
 CAPÍTOL 02 LOT 2. ORQUESTRA-CORAL/ESCENARI/VESTIBUL(VESTIDOR
 TITOL 3 02 ESCENARI / TAULES, FARISTOLS I CADIRES

NUM.	CODI	UA	DESCRIPCIÓ
------	------	----	------------

EUR



Codi de verificació: 21f4f9499caa7130

Per a la verificació del següent codi podrà connectar-se a la següent adreça
<http://contractacio.urv.cat/licitacion/verificadorCopiaAutentica.do?codigoVerificacion=21f4f9499caa7130>

Equipaments necessaris (mobiliari) per l'Aula Magna FCEP
 Campus Sescelades de l'URV. Tarragona (Tarragonès)

AMIDAMENTS

Pàg.: 4

1	EQA22001	u	Taula - mòdul central de dimensions totals 72x90 cm x 86 cm (h) feta a mida, formada per: estructura tubulars metàl·lics 40.40.2mm pintats al forn en color blanc que incorpora platines 60.60.3 per suport rodes. Sobre amb tauler dm de 19 mm xapat i cantejat amb xapa de fusta faig envernissat / plafó frontal de tauler Dm de 25 mm lacat en color gris (RAL a definir) i vinil adherit amb logo URV / passacables / 2 rodes de goma color gris d. 50mm i placa giratòria (sense fre) + 2 rodes de goma color gris d. 50mm i placa giratòria (amb fre) fixades a l'estructura metàl·lica / vidre laminar transparent 3+3 de dimensions 44 x 28 cm enrasat amb el sobre, per visualitzar pantalla / safata de planxa plegada d'alumini de 1,5 mm de gruix de 22 cm de desenvolupament (6+10+6 cm) per pas del cablejat / safata metàl·lica per suport de pantalla, d'acer galvanitzat de 1,5 mm de gruix i 31 cm de desenvolupament + laterals i amb trauc pel pas de cablejat, fixada lateralment a l'estructura metàl·lica amb fixacions mecàniques, lacada al forn en color negre. Segons plànol de detall núm. 3				
---	----------	---	---	--	--	--	--

Num.	Text	Tipus	[C]	[D]	[E]	[F]	TOTAL	Fórmula
1	Taula-mòdul central		1,000	1,000			1,000	C#*D#*E#*F#

TOTAL AMIDAMENT 1,000

2	EQA22002	u	Taula - mòdul lateral de dimensions totals 72x90 cm x 86 cm (h) feta a mida, formada per: estructura tubulars metàl·lics 40.40.2mm pintats al forn en color blanc que incorpora platines 60.60.3 per suport rodes. Sobre amb tauler Dm de 19 mm xapat i cantejat amb xapa de fusta faig envernissat / plafó frontal de tauler Dm de 25 mm lacat en color gris (RAL a definir) / passacables / 2 rodes de goma color gris d. 50mm i placa giratòria (sense fre) + 2 rodes de goma color gris d. 50mm i placa giratòria (amb fre) fixades a l'estructura metàl·lica / vidre laminar transparent 3+3 de dimensions 44 x 28 cm enrasat amb el sobre, per visualitzar pantalla / safata de planxa plegada d'alumini de 1,5 mm de gruix de 22 cm de desenvolupament (6+10+6 cm) per pas del cablejat / safata metàl·lica per suport de pantalla, d'acer galvanitzat de 1,5 mm de gruix i 31 cm de desenvolupament + laterals i amb trauc pel pas de cablejat, fixada lateralment a l'estructura metàl·lica amb fixacions mecàniques, lacada al forn en color negre. Segons plànol de detall núm. 3				
---	----------	---	--	--	--	--	--

Num.	Text	Tipus	[C]	[D]	[E]	[F]	TOTAL	Fórmula
1	Mòdul lateral		4,000	1,000			4,000	C#*D#*E#*F#

TOTAL AMIDAMENT 4,000

3	EQA22003	u	Taula - mòdul lateral extrem de de dimensions totals 72x90 cm x 86 cm (h) feta a mida, formada per: estructura tubulars metàl·lics 40.40.2mm pintats al forn en color blanc que incorpora platines 60.60.3 per suport rodes. Sobre amb tauler Dm de 19 mm xapat i cantejat amb xapa de fusta faig envernissada/ plafó frontal de tauler Dm de 25 mm lacat en color gris (RAL a definir) / plafó lateral amb tauler Dm de 25 mm lacat en color gris (RAL a definir) / passacables / 2 rodes de goma color gris d. 50mm i placa giratòria (sense fre) + 2 rodes de goma color gris d. 50mm i placa giratòria (amb fre) fixades a l'estructura metàl·lica / vidre laminar transparent 3+3 de dimensions 44 x 28 cm enrasat amb el sobre, per visualitzar pantalla / . safata de planxa plegada d'alumini de 1,5 mm de gruix de 22 cm de desenvolupament (6+10+6 cm) per pas del cablejat / . safata metàl·lica per suport de pantalla, d'acer galvanitzat de 1,5 mm de gruix i 31 cm de desenvolupament + laterals i amb trauc pel pas de cablejat, fixada lateralment a l'estructura metàl·lica amb fixacions mecàniques, lacada al forn en color negre. Segons plànol de detall núm. 3				
---	----------	---	---	--	--	--	--

Num.	Text	Tipus	[C]	[D]	[E]	[F]	TOTAL	Fórmula
1	Mòdul lateral al extrem		2,000	1,000			2,000	C#*D#*E#*F#

TOTAL AMIDAMENT 2,000

4	EQA22004	u	Faristol multimèdia model Elektra ref. 1206-TFT o equivalent de metacrilat transparent, amb pantalla TFT 21,5" integrada sota taula, posagots, i frontal publicitari amb el logo URV en color, pre-instal·lació d'audio (que inclou 2 jocs de connexions Canon XLR 3 pols + cablejat interior fins la part inferior del faristol). De mides totals 55x40 cm (taula) x 120 cm (alçada total), (Les dimensions son aproximades i s'acceptarà una variació de +/- 5%) amb frontal acrílic de color metal·litzat, frontal amb doble fons per amagar cablejats.				
---	----------	---	--	--	--	--	--

Num.	Text	Tipus	[C]	[D]	[E]	[F]	TOTAL	Fórmula
1	Faristol		1,000	1,000			1,000	C#*D#*E#*F#

TOTAL AMIDAMENT 1,000

EUR

Signat per: David Martín Frigols

Càrrec: Director d'àmbit planificació, coordinació i control econòmic

Data: 07-04-2026 14:43:02

Este documento es Copia Auténtica según el artículo 27 de la Ley 39/2015, de 2 de Octubre. Su autenticidad puede ser comprobada en la dirección <http://contractacio.urv.cat/licitacion/verificadorCopiaAutentica.do>



Codi de verificació: 21f4f9499caa7130

Per a la verificació del següent codi podrà connectar-se a la següent adreça
<http://contractacio.urv.cat/licitacion/verificadorCopiaAutentica.do?codigoVerificacion=21f4f9499caa7130>

Equipaments necessaris (mobiliari) per l'Aula Magna FCEP
 Campus Sescelades de l'URV. Tarragona (Tarragonès)

AMIDAMENTS

Pàg.: 5

5	EQA22005	u	Caixa de transport per faristol model Elektra tipus Flight-case o equivalent, de dimensions 69 cm. (ample), 50 cm. (fons) i 142 cm. (alt) (les dimensions són aproximades s'acceptaran una variació +/-5%), fabricat amb fusta contraxapada de mínim 7 mm de gruix, revestiment interior amb escuma protectora, amb anses pel transport, rodes articulades amb fre, arestes protegides amb perfil d'alumini anoditzat, cantonades protegides amb boles metàl·liques, dues tanques.				
---	----------	---	--	--	--	--	--

Num.	Text	Tipus	[C]	[D]	[E]	[F]	TOTAL	Fórmula
1	Caixa de transport		1,000	1,000			1,000	C#*D#*E#*F#

TOTAL AMIDAMENT 1,000

6	EQA22006	u	Cadira model Gorka XL amb braços de Akaba o equivalent, apilable, amb estructura de 4 potes metàl·liques d'alumini injectat acabat polit, amb punteres a les potes amb tacs de poliamida (6+35% FV). Seient i respall de fusta contraxapada de faig (9 làmines mínim), acabada amb capa final de poliuretà de dos components, entapissada en teixit grup B color a escollir.				
---	----------	---	---	--	--	--	--

Num.	Text	Tipus	[C]	[D]	[E]	[F]	TOTAL	Fórmula
1	Cadira per taula presidència		7,000	1,000			7,000	C#*D#*E#*F#

TOTAL AMIDAMENT 7,000

7	EQA22007	u	Butaca model BOW de esPatio o equivalent, amb estructura de 4 potes còniques de fusta roure, de diàmetre mínim 3 cm a la part inferior i diàmetre mínim 4 cm a la part superior de cada pota. Punteres atornillables fabricades en polietilè color negre amb antilliscant gris. Seient i respall baix amb interior format per estructura metàl·lica de barilla massissa d'acer laminat en fred de diàmetre mínim 11 mm i platines d'acer per l'ancoratge de l'estructura. El conjunt folrat amb una escuma sobreinjectada d'alta densitat de 70kg/m3, gruix variable a la zona del seient amb un màxim de 12,5 cm de gruix i entapissada en teixit grup 3 color a escollir.				
---	----------	---	---	--	--	--	--

Num.	Text	Tipus	[C]	[D]	[E]	[F]	TOTAL	Fórmula
1	Butaques per actes informals		6,000	1,000			6,000	C#*D#*E#*F#

TOTAL AMIDAMENT 6,000

8	EQA22008	u	Tauleta model NOTA de esPatio o equivalent, amb taulell circular de 50 cm de diàmetre en fusta de roure de gruix mínim de 16 mm . Estructura metàl·lica amb base d'acer de diàmetre mínim 35 cm de diàmetre pintada a color a escollir. Regulable en alçada des de 53 a 70 cm (les dimensions son aproximades s'acceptaran una variació de +/- 5%) .				
---	----------	---	--	--	--	--	--

Num.	Text	Tipus	[C]	[D]	[E]	[F]	TOTAL	Fórmula
1	Tauleta per actes informals		3,000	1,000			3,000	C#*D#*E#*F#

TOTAL AMIDAMENT 3,000

OBRA	01	PRESSUPOST EQUIPAMENT NECESSARI (MOBILIARI) AULA MAGNA FCEP
CAPITOL	02	LOT 2. ORQUESTRA-CORAL/ESCENARI/VESTIBUL(VESTIDOR
TITOL 3	03	VESTIBUL / TAULES, CADIRES

NUM.	CODI	UA	DESCRIPCIÓ
1	EQA23001	u	Taula plegable DIMMER de Forma 5 o equivalent, de mides 140x67 cm. (les dimensions són aproximades s'acceptarà una variació +10%), amb tauler bilaminat color a escollir de gruix mínim 19 mm amb cantells termofusionats de gruix mínim de 2mm (tipus tauler P2 segons UNE-EN 312) amb una densitat de 630 kg/m3arrodonits, abatible i regulable en alçada de 75 cm a 114 cm. Estructura metàl·lica per taula abatible i regulable en alçada formada per una sola columna central telescòpica de dos perfils d'extrusió d'alumini , Sistema d'impulsió per pistó de gas de bloqueig rígid, en color blanc i amb rodes.

Num.	Text	Tipus	[C]	[D]	[E]	[F]	TOTAL	Fórmula
1	Taula per atenció públic		1,000	1,000			1,000	C#*D#*E#*F#

EUR

Signat per: David Martín Frigols

Càrrec: Director d'àmbit planificació, coordinació i control econòmic

Data: 07-04-2026 14:43:02

Este documento es Copia Auténtica según el artículo 27 de la Ley 39/2015, de 2 de Octubre. Su autenticidad puede ser comprobada en la dirección <http://contractacio.urv.cat/licitacion/verificadorCopiaAutentica.do>



Codi de verificació: 21f4f9499caa7130

Per a la verificació del següent codi podrà connectar-se a la següent adreça
<http://contractacio.urv.cat/licitacion/verificadorCopiaAutentica.do?codigoVerificacion=21f4f9499caa7130>

Equipaments necessaris (mobiliari) per l'Aula Magna FCEP
 Campus Sescelades de l'URV. Tarragona (Tarragonès)

AMIDAMENTS

Pàg.: 6

TOTAL AMIDAMENT **1,000**

2 EQA23002 u Tamboret model KABI de Akaka o equivalent de 75 cm d'alçada. Estructura metàl·lica de barilla de diàmetre mínim 12 mm pintada color a escollir pintats en pols epoxi/polièster de 50 a 90 micres de gruix segons color. Adherència ISO 2409 Gt 0 i impacte ASTM 2794 2,5 Joule D/R. Seient i respallier monocasc 70% polipropilè i 30% fibra de vidre. Estructura metàl·lica, seient i respallier seran del mateix color

Num.	Text	Tipus	[C]	[D]	[E]	[F]	TOTAL	Fórmula
1	Tamboret per atenció al públic		1,000	1,000			1,000	C#*D#*E#*F#

TOTAL AMIDAMENT **1,000**

OBRA 01 PRESSUPOST EQUIPAMENT NECESSARI (MOBILIARI) AULA MAGNA FCEP
 CAPITOL 02 LOT 2. ORQUESTRA-CORAL/ESCENARI/VESTIBUL(VESTIDOR
 TITOL 3 04 VESTIDOR / BANCS, ARMARIS I ALTRES

NUM.	CODI	UA	DESCRIPCIÓ
------	------	----	------------

1 EQA24001 u Banqueta per un sol costat Eurokraft (Kaiserkraft) bàsic o equivalent, seient amb quatre llistons de fag i estructura metàl·lica de tubs 30.30.1,5 i 20.30.1,5 (6 potes) pintats en pols color gris RAL 7035, de 2m. de longitud, 40 cm de fons i 42 cm d'alçada. i amb tacs de plàstic per regulació d'alçada fins 25 mm. (les dimensions són aproximades s'acceptarà una variació +/-5%).

Num.	Text	Tipus	[C]	[D]	[E]	[F]	TOTAL	Fórmula
1	Banquetes al vestidor		9,000	1,000			9,000	C#*D#*E#*F#
2			1,000	1,000			1,000	C#*D#*E#*F#

TOTAL AMIDAMENT **10,000**

2 EQA24003 u Armari model Plus de Forma 5 o equivalent de 90x60x196cms. tot portes (les dimensions són aproximades s'acceptarà una variació +/-5%). Laterals, sostre, base, trassera i portes a partir tauló de partícules amb recobriments melamínic de gruix mínim 19mm. Inclou 4 prestatges interiors a partir tauló de partícules amb recobriments melamínic de gruix mínim 25mm. Cos, portes, sostre i prestatges color blanc polar. Frontisses metàl·liques amb sistema d'auto-tancament. Pany tipus falleba mestrejat amb clau articulada. 2 claus incloses. Tiradors d'alumini acabats gris plata. Anivelladors regulables accessibles des de l'interior.

Num.	Text	Tipus	[C]	[D]	[E]	[F]	TOTAL	Fórmula
1	Armari per instruments de percussió		1,000	1,000			1,000	C#*D#*E#*F#
2	Armari per partitures		1,000	1,000			1,000	C#*D#*E#*F#

TOTAL AMIDAMENT **2,000**

3 EQA24004 u "Burra" per a penjar roba Eurokraft (Kaiserkraft) pro model 41405 o equivalent, amb rodes i bastidor extensible. Mides 150 x 50 x 146,5 cm (h). (les dimensions són aproximades s'acceptarà una variació +/-10%). Fabricat en tub d'acer cromat, amb quatre rodes (dues d'elles amb fre). Inclòs 25 penjadors de fusta.

Num.	Text	Tipus	[C]	[D]	[E]	[F]	TOTAL	Fórmula
1	Armari per instruments de percussió		1,000	1,000			1,000	C#*D#*E#*F#
2	Armari per partitures		1,000	1,000			1,000	C#*D#*E#*F#

TOTAL AMIDAMENT **2,000**

EUR

Signat per: David Martín Frigols

Càrrec: Director d'àmbit planificació, coordinació i control econòmic

Data: 07-04-2026 14:43:02

Este documento es Copia Auténtica según el artículo 27 de la Ley 39/2015, de 2 de Octubre. Su autenticidad puede ser comprobada en la dirección <http://contractacio.urv.cat/licitacion/verificadorCopiaAutentica.do>



Codi de verificació: 21f4f9499caa7130

Per a la verificació del següent codi podrà connectar-se a la següent adreça
<http://contractacio.urv.cat/licitacion/verificadorCopiaAutentica.do?codigoVerificacion=21f4f9499caa7130>

Equipaments necessaris (mobiliari) per l'Aula Magna FCEP
 Campus Sescelades de l'URV. Tarragona (Tarragonès)

AMIDAMENTS

Pàg.: 7

4	EQA24005	u	Penjador de paret per roba Eurokraft (Kaiserkraft) model Hanger o equivalent de mides 600x80x125(h) mm (les dimensions són aproximades s'acceptarà una variació +/-5%), d'acer pintat amb 5 penjador de barilla cromada de diàmetre mínim 7 mm. Col.locada a paret				
---	----------	---	---	--	--	--	--

Num.	Text	Tipus	[C]	[D]	[E]	[F]	TOTAL	Fórmula
1	A paret		7,000				7,000	C#*D#*E#*F#
2			2,000				2,000	C#*D#*E#*F#

TOTAL AMIDAMENT **9,000**

OBRA 01 PRESSUPOST EQUIPAMENT NECESSARI (MOBILIARI) AULA MAGNA FCEP
 CAPITOL 02 LOT 2. ORQUESTRA-CORAL/ESCENARI/VESTIBUL(VESTIDOR)
 TITOL 3 05 ELEMENTS AUXILIARS EN GENERAL

NUM.	CODI	UA	DESCRIPCIÓ
1	EQA25001	u	Conjunt de dues balises separadores de metall lacat negre de 101 cm d'alçada i 10kg de pes (les dimensions són aproximades s'acceptaran amb una variació +/-5%), amb base circular reforçada amb goma antilliscant, i cinta enrotllable i extensible de mínim 3m. de llargada amb sistema autofrenant.

Num.	Text	Tipus	[C]	[D]	[E]	[F]	TOTAL	Fórmula
1	Conjunt de dues potes		7,000	1,000			7,000	C#*D#*E#*F#

TOTAL AMIDAMENT **7,000**

2	EQA25002	u	Faristol expositor d'alumini per a senyalització per DINA4, Eurokraft (Kaiserkraft) model 822/A4 o equivalent, amb marc d'alumini abatible 90°, amb alçada regulable des de 86 a 125 cm, i base de 42 cm d'amplada.(les dimensions son aproximades i s'acceptarà una variació +/- 5%).				
---	----------	---	---	--	--	--	--

Num.	Text	Tipus	[C]	[D]	[E]	[F]	TOTAL	Fórmula
1	Faristol senyalització		5,000	1,000			5,000	C#*D#*E#*F#

TOTAL AMIDAMENT **5,000**

3	EQA25003	u	Faristol expositor d'alumini per a senyalització per DINA3, Eurokraft (Kaiserkraft) model 822/A3 o equivalent, amb marc d'alumini abatible 90°, amb alçada regulable des de 86 a 125 cm, i base de 42 cm d'amplada. (les dimensions són aproximades s'acceptarà una variació +/-5%).				
---	----------	---	--	--	--	--	--

Num.	Text	Tipus	[C]	[D]	[E]	[F]	TOTAL	Fórmula
1	Faristol programació		5,000	1,000			5,000	C#*D#*E#*F#

TOTAL AMIDAMENT **5,000**

4	EQA25004	u	Tauler d'anuncis Eurokraft (Kaiserkraft) model Archproducts o equivalent de dimensions 180x100 cm, (les dimensions són aproximades s'acceptarà variació +/-5%). emmarcat amb perfil d'alumini Slim anoditzat en color plata mate amb peus d'alumini fos Y2 amb rodes (4 rodes, dos d'elles amb fre) amb plafó planxa metàl·lica lacada per enganxar pamflets amb imants. .				
---	----------	---	---	--	--	--	--

Num.	Text	Tipus	[C]	[D]	[E]	[F]	TOTAL	Fórmula
1	auler d'anuncis		1,000	1,000			1,000	C#*D#*E#*F#

TOTAL AMIDAMENT **1,000**

EUR

Signat per: David Martín Frigols

Càrrec: Director d'àmbit planificació, coordinació i control econòmic

Data: 07-04-2026 14:43:02

Este documento es Cópia Auténtica según el artículo 27 de la Ley 39/2015, de 2 de Octubre. Su autenticidad puede ser comprobada en la dirección <http://contractacio.urv.cat/licitacion/verificadorCopiaAutentica.do>



Codi de verificació: 21f4f9499caa7130

Per a la verificació del següent codi podrà connectar-se a la següent adreça
<http://contractacio.urv.cat/licitacion/verificadorCopiaAutentica.do?codigoVerificacion=21f4f9499caa7130>

Equipaments necessaris (mobiliari) per l'Aula Magna FCEP
 Campus Sescelades de l'URV. Tarragona (Tarragonès)

AMIDAMENTS

Pàg.: 8

5	EQA25005	u	Paperera de Raul Barbieri o equivalent, de dimensions 28x28x32cms, amb capacitat mínima 13,5 l., (les dimensions són aproximades s'acceptarà una variació +/-5%). De cos triangular, construïda amb polímer d'enginyeria tenyit en massa a escollir entre blanc, vermell, negre o gris perla. 100% reciclable.				
---	----------	---	--	--	--	--	--

Num.	Text	Tipus	[C]	[D]	[E]	[F]	TOTAL	Fórmula
1	Per vestidor		2,000	1,000			2,000	C#*D#*E#*F#

TOTAL AMIDAMENT **2,000**

6	EQA25006	u	Paperera Riga basic o equivalent, de dimensions 31x31x75 cm, amb capacitat mínima 50 l. (les dimensions són aproximades s'acceptarà una variació +/-5%). Cos planxa d'acer plegat de gruix mínim 0,8 mm acabat amb pintura epoxi 80 micres color negre mate texturat RAL9004 i tapa amb planxa d'acer de gruix mínim 1,2 mm , i base amb ABS color negre amb 4 topalls de goma.				
---	----------	---	---	--	--	--	--

Num.	Text	Tipus	[C]	[D]	[E]	[F]	TOTAL	Fórmula
1	Per vestidor		4,000	1,000			4,000	C#*D#*E#*F#

TOTAL AMIDAMENT **4,000**

7	EQA25008	m2	Mirall de vidre laminar incolor de seguretat 4+4 tallats a mida, amb cantells polits, col·locat adherit sobre el parament de tauler de fusta inclòs tauler fixat mecànicament sobre parament vertical.				
---	----------	----	--	--	--	--	--

Num.	Text	Tipus	[C]	[D]	[E]	[F]	TOTAL	Fórmula
1	Vestidor		1,000	1,800	2,000		3,600	C#*D#*E#*F#
2	Vestidor tancat		1,000	1,500	2,000		3,000	C#*D#*E#*F#

TOTAL AMIDAMENT **6,600**

EUR

Signat per: David Martín Frigols

Càrrec: Director d'àmbit planificació, coordinació i control econòmic

Data: 07-04-2026 14:43:02

Este documento es Copia Auténtica según el artículo 27 de la Ley 39/2015, de 2 de Octubre. Su autenticidad puede ser comprobada en la dirección <http://contractacio.urv.cat/licitacion/verificadorCopiaAutentica.do>

DOCUMENTACIÓ SOBRE ELS EQUIPAMENTS NECESSARIS (MOBILIARI) PER A L'AULA MAGNA A LA FCEP DE L'URV
Campus Sescelades URV. Tarragona (Tarragonès)



Codi de verificació: 21f4f9499caa7130

Per a la verificació del següent codi podrà connectar-se a la següent adreça
<http://contractacio.urv.cat/licitacion/verificadorCopiaAutentica.do?codigoVerificacion=21f4f9499caa7130>

3PR PRESSUPOST

PRESSUPOST



Codi de verificació: 21f4f9499caaa7130

Per a la verificació del següent codi podrà connectar-se a la següent adreça
<http://contractacio.urv.cat/licitacion/verificadorCopiaAutentica.do?codigoVerificacion=21f4f9499caaa7130>

Equipaments necessaris (mobiliari) per l'Aula Magna FCEP
 Campus Sescelades de l'URV. Tarraçona (Tarraçonès)

PRESSUPOST

Pàg.: 1

OBRA 01 PRESSUPOST EQUIPAMENT NECESSARI (MOBILIARI) AULA MAGNA FCEP
 CAPÍTOL 01 LOT 1. BUTAQUES
 TITOL 3 01 BUTAQUES

NUM.	CODI	UA	DESCRIPCIÓ	PREU	AMIDAMENT	IMPORT
1	EQA11001	u	<p>Butaca plegable sobre barra amb ample del seient plegat de 15-16 cm, alçada de l'extrem del seient desplegat a terra 44-45 cm, alçada del punt més alt del respalller a terra 74-78 cm. Seients intereix de 50 cm. En estructura de mòduls de tres places, entapissat model a escollir, model Minispace 5067 de Figueras o equivalent que incorpora 1 endoll per alimentació elèctrica pel conjunt de tres butaques. Inclòs mecanismes, cablejat interior entre mecanismes i connexió a la xarxa d'alimentació elèctrica i numeració. Inclòs muntatge</p> <ul style="list-style-type: none"> - Mecànica de plegat per gravetat i sistema de retorn automàtic. - Seient, respalller i braços amb estructura metàl·lica interior recoberta de poliuretà semirígid. Seient i respalller pivotant sobre casquets de poliamida. Respal·ler amb planxa metàl·lica de protecció a la part posterior inferior. Braços amb estructura metàl·lica interior recoberta de poliuretà semirígid. Unió a estructura de tub d'acer rectangular dels laterals de suport de seient i respalller. Peu amb tub d'acer acabat amb platina circular. Entapissat classe A model a escollir. - Estructura : De tub i xapa d'acer, soldadures a l'arc amb fil continu - Escuma de poliuretà . Densitat del seient: 60-65 Kg/m3. / Densitat del respalller: 50-55 Kg/m3 - Pintura : de polièster en pols electroestàtic. / Gruix de pintura: 70-80 micres. / Adherència per retícula segons UNE-EN ISO 2409 : 100%. - Tapisseria : Normes de reacció al foc UNE-EN 1021 Parts 1 y 2 - Alumini : Aliatge d'alumini d'injecció / Resistència a tracció (Rm)=240 Mpa. / Allargament a trencament <1%. - Resistència al foc : BS 5852 (British Standard). Classe 12. Fonts d'ignició 0, 1 y 5. (amb teixit homologat). - Classificació de la resistència i durabilitat : · UNE-EN 12727 Nivell 4 (Us sever). <p>Muntat, instal·lat i connectat elèctricament.</p>	393,60	132,000	51.955,20
2	EQA11002	u	<p>(P - 1)</p> <p>Butaca plegable sobre barra amb ample del seient plegat de 15-16 cm, alçada de l'extrem del seient desplegat a terra 44-45 cm, alçada del punt més alt del respalller a terra 74-78 cm. Seients intereix de 50 cm. En estructura de mòduls de quatre places, entapissat model a escollir, model Minispace 5067 de Figueras o equivalent que incorpora 2 endolls per alimentació elèctrica pel conjunt de quatre butaques. Inclòs mecanismes, cablejat interior entre mecanismes i connexió a la xarxa d'alimentació elèctrica i numeració. Inclòs muntatge.</p> <ul style="list-style-type: none"> - Mecànica de plegat per gravetat i sistema de retorn automàtic. . Seient, respalller i braços amb estructura metàl·lica interior recoberta de poliuretà semirígid. Seient i respalller pivotant sobre casquets de poliamida. Respal·ler amb planxa metàl·lica de protecció a la part posterior inferior. Braços amb estructura metàl·lica interior recoberta de poliuretà semirígid. Unió a estructura de tub d'acer rectangular dels laterals de suportació de seient i respalller. Peu amb tub d'acer acabat amb platina circular. Entapissat classe A model a escollir. - Estructura : De tub i xapa d'acer, soldadures a l'arc amb fil continu - Escuma de poliuretà . Densitat del seient: 60-65 Kg/m3. / Densitat del respalller: 50-55 Kg/m3 	377,60	272,000	102.707,20

EUR

Signat per: David Martín Frigols

Càrrec: Director d'àmbit planificació, coordinació i control econòmic

Data: 07-04-2026 14:43:02

Este documento es Copia Auténtica según el artículo 27 de la Ley 39/2015, de 2 de Octubre. Su autenticidad puede ser comprobada en la dirección <http://contractacio.urv.cat/licitacion/verificadorCopiaAutentica.do>



Codi de verificació: 21f4f9499caa7130

Per a la verificació del següent codi podrà connectar-se a la següent adreça
<http://contractacio.urv.cat/licitacion/verificadorCopiaAutentica.do?codigoVerificacion=21f4f9499caa7130>

Equipaments necessaris (mobiliari) per l'Aula Magna FCEP
 Campus Sescelades de l'URV. Tarraçona (Tarraçonès)

PRESSUPOST

Pàg: 2

3	EQA11003	u	<p>- Pintura : de polièster en pols electroestàtic. / Gruix de pintura: 70-80 micres./ Adherència per retícula segons UNE-EN ISO 2409 : 100%.</p> <p>- Tapisseria : Normes de reacció al foc UNE-EN 1021 Parts 1 y 2</p> <p>- Alumini : Aliatge d'alumini d'injecció / Resistència a tracció (Rm)=240 Mpa. / Allargament a trencament <1%.</p> <p>- Resistència al foc : BS 5852 (British Standard).. Classe 12. Fonts d'ignició 0, 1 y 5. (amb teixit homologat).</p> <p>- Classificació de la resistència i durabilitat : · UNE-EN 12727 Nivell 4 (Us sever).</p> <p>Muntat, instal·lat i connectat elèctricament.</p> <p>(P - 2)</p> <p>Faristol-tauleta h. 82-85 cm i 45x30-35 cm. (amplada-fons), model F/48 de Figueras o equivalent que incorpora 1 endoll per alimentació elèctrica. Inclòs mecanismes, cablejat interior i connexió a la xarxa d'alimentació elèctrica. Inclòs muntatge</p> <p>- Estructura: De columna en alumini d'extrusió, peu i suport de la taula en alumini d'injecció.</p> <p>- Pintura: De polièster en pols electroestàtic / Guix 70-80 micres / Adherència per retícula segons UNE-EN ISO 2409 : 100%</p> <p>- Components de fusta (qualitat mínima): Fusta contraxapada de faig prensada</p> <p>- Vernís: Vernís poliuretànic bicomponent (base aigua o solvent)</p> <p>- Alumini: Injecció per columna. Aliatge d'alumini d'injecció / Resistència a tracció (rm)=240Mpa. / Allargament a trencament <1%</p> <p>. Extrusió per peu i suport de la taula. Aliatge 6063 o 6005 / Resistència a la tracció= 185Mpa (amb tractament T6) / Allargament a trencament =7% (amb tractament T6) / Muntat, instal·lat i connectat elèctricament.</p> <p>(P - 3)</p>	268,70	20,000	5.374,00
TOTAL TITOL 3			01.01.01			160.036,40

OBRA 01 PRESSUPOST EQUIPAMENT NECESSARI (MOBILIARI) AULA MAGNA FCEP
 CAPÍTOL 02 LOT 2. ORQUESTRA-CORAL/ESCENARI/VESTÍBUL/VESTIDOR
 TITOL 3 01 ORQUESTRA I CORAL / CADIRES, FARISTOLS I CARROS

NUM.	CODI	UA	DESCRIPCIÓ	PREU	AMIDAMENT	IMPORT
1	EQA21001	u	<p>Cadira ergonòmica per orquestra apilable amb respall i seients regulables model GUIL SLL-01 o equivalent, Alçada del seient 52 cm./ dimensions del seient 49x46x6 cm / alçada del respall 70-88 cm (regulable). (Les dimensions son aproximades podran tenir una variació de +/- 5%). Estructura d'acer diàmetre 25mm com a mínim , acabat en pintura negra anti ratllades. Respatller regulable en inclinació i alçada, desmuntable i basculament automàtic. Seient regulable en inclinació. Base de les potes equipada amb quatre terminals articulades antilliscants de goma. Entapissat amb teixit transpirable i ignífug (M1/Classe 1) segons normes UNE-EN 1021-1 i UNE-EN 1021-2.</p> <p>(P - 4)</p>	304,00	70,000	21.280,00

EUR



Codi de verificació: 21f4f9499caa7130

Per a la verificació del següent codi podrà connectar-se a la següent adreça
<http://contractacio.urv.cat/licitacion/verificadorCopiaAutentica.do?codigoVerificacion=21f4f9499caa7130>

Equipaments necessaris (mobiliari) per l'Aula Magna FCEP
 Campus Sescelades de l'URV. Tarraçona (Tarraconès)

PRESSUPOST

Pàg.: 3

2	EQA21011	u	Faristol d'orquestra model GUIL AT13 o equivalent, amb safata metàl·lica de doble prestatge regulable d'alçada. Alçada màxima 160 cm, alçada mínima 101 cm / àrea mínima de la base 49 cm. Amb sistema d'inclinació de la safata, safata de doble prestatge fabricada en alumini acabada en pintura texturada anti ratllades i amb protector a la base. (P - 5)	66,00	55,000	3.630,00
3	EQA21021	u	Carro per transport per a un mínim de 10 cadires ergonòmiques per orquestra model GUIL CRO-14 o equivalent. Superfície de base 144x56 cm, (Les dimensions son aproximades podran tenir una variació de +/- 5%). Giratori sobre el seu eix, amb sis rodes (diàmetre mínim 100mm), quatre giratòries i dos elles amb fre. D'acer acabat en pintura negra antiratlladura i desmuntable, i empunyadura folrada amb material antilliscant. (P - 6)	334,00	7,000	2.338,00
4	EQA21022	u	Carro per transport i emmagatzematge per un mínim de 20 faristols d'orquestra model GUIL CRO-02 o equivalent. Giratori sobre el seu propi eix (360°), amb 2 rodes de diàmetre mínim 200 mm i 3 rodes giratòries diàmetre mínim 100mm, dos elles amb fre. Totes les parts en contacte amb els suport recobertes amb goma protectora. Sistema de seguretat que evita lliscaments del material transportat. D'acer acabat en pintura negra antiratllades i desmuntable, i empunyadura folrada amb material antilliscant (P - 7)	557,00	3,000	1.671,00
TOTAL TITOL 3			01.02.01			28.919,00

OBRA 01 PRESSUPOST EQUIPAMENT NECESSARI (MOBILIARI) AULA MAGNA FCEP
 CAPÍTOL 02 LOT 2. ORQUESTRA-CORAL/ESCENARI/VESTÍBUL(VESTIDOR)
 TITOL 3 02 ESCENARI / TAULES, FARISTOLS I CADIRES

NUM.	CODI	UA	DESCRIPCIÓ	PREU	AMIDAMENT	IMPORT
1	EQA22001	u	Taula - mòdul central de dimensions totals 72x90 cm x 86 cm (h) feta a mida, formada per: estructura tubulars metàl·lics 40.40.2mm pintats al forn en color blanc que incorpora platines 60.60.3 per suport rodes. Sobre amb tauler dm de 19 mm xapat i cantejat amb xapa de fusta faig envernissat / plafó frontal de tauler Dm de 25 mm lacat en color gris (RAL a definir) i vinil adherit amb logo URV / passacables / 2 rodes de goma color gris d. 50mm i placa giratòria (sense fre) + 2 rodes de goma color gris d. 50mm i placa giratòria (amb fre) fixades a l'estructura metàl·lica / vidre laminar transparent 3+3 de dimensions 44 x 28 cm enrasat amb el sobre, per visualitzar pantalla / safata de planxa plegada d'alumini de 1,5 mm de gruix de 22 cm de desenvolupament (6+10+6 cm) per pas del cablejat / safata metàl·lica per suport de pantalla, d'acer galvanitzat de 1,5 mm de gruix i 31 cm de desenvolupament + laterals i amb trauc pel pas de cablejat, fixada lateralment a l'estructura metàl·lica amb fixacions mecàniques, lacada al forn en color negre. Segons plànol de detall núm. 3 (P - 8)	1.575,00	1,000	1.575,00
2	EQA22002	u	Taula - mòdul lateral de dimensions totals 72x90 cm x 86 cm (h) feta a mida, formada per: estructura tubulars metàl·lics 40.40.2mm pintats al forn en color blanc que incorpora platines 60.60.3 per suport rodes. Sobre amb tauler Dm de 19 mm xapat i cantejat amb xapa de fusta faig envernissat / plafó frontal de tauler Dm de 25 mm lacat en color gris (RAL a definir) passacables / 2 rodes de goma color gris d. 50mm i placa giratòria (sense fre) + 2 rodes de goma color gris d. 50mm i placa giratòria (amb fre) fixades a l'estructura metàl·lica / vidre laminar transparent 3+3 de dimensions 44 x 28 cm enrasat amb el sobre, per visualitzar pantalla / safata de planxa plegada d'alumini de 1,5 mm de gruix de 22 cm de desenvolupament (6+10+6 cm) per pas del cablejat / safata metàl·lica per suport de pantalla,	1.400,00	4,000	5.600,00

EUR

Signat per: David Martín Frigols

Càrrec: Director d'àmbit planificació, coordinació i control econòmic

Data: 07-04-2026 14:43:02

Este documento es Copia Auténtica según el artículo 27 de la Ley 39/2015, de 2 de Octubre. Su autenticidad puede ser comprobada en la dirección <http://contractacio.urv.cat/licitacion/verificadorCopiaAutentica.do>



Codi de verificació: 21f4f9499caa7130

Per a la verificació del següent codi podrà connectar-se a la següent adreça
<http://contractacio.urv.cat/licitacion/verificadorCopiaAutentica.do?codigoVerificacion=21f4f9499caa7130>

Equipaments necessaris (mobiliari) per l'Aula Magna FCEP
 Campus Sescelades de l'URV. Tarraçona (Tarraconès)

PRESSUPOST

Pàg.: 4

			d'acer galvanitzat de 1,5 mm de gruix i 31 cm de desenvolupament + laterals i amb trau pel pas de cablejat, fixada lateralment a l'estructura metàl·lica amb fixacions mecàniques, lacada al forn en color negre. Segons plànol de detall núm. 3 (P - 9)			
3	EQA22003	u	Taula - mòdul lateral extrem de de dimensions totals 72x90 cm x 86 cm (h) feta a mida, formada per: estructura tubulars metàl·lics 40.40.2mm pintats al forn en color blanc que incorpora platines 60.60.3 per suport rodes. Sobre amb tauler Dm de 19 mm xapat i cantejat amb xapa de fusta faig envernissada/ plafó frontal de tauler Dm de 25 mm lacat en color gris (RAL a definir) / plafó lateral amb tauler Dm de 25 mm lacat en color gris (RAL a definir) / passacables / 2 rodes de goma color gris d. 50mm i placa giratòria (sense fre) + 2 rodes de goma color gris d. 50mm i placa giratòria (amb fre) fixades a l'estructura metàl·lica / vidre laminar transparent 3+3 de dimensions 44 x 28 cm enrasat amb el sobre, per visualitzar pantalla / . safata de planxa plegada d'alumini de 1,5 mm de gruix de 22 cm de desenvolupament (6+10+6 cm) per pas del cablejat / . safata metàl·lica per suport de pantalla, d'acer galvanitzat de 1,5 mm de gruix i 31 cm de desenvolupament + laterals i amb trau pel pas de cablejat, fixada lateralment a l'estructura metàl·lica amb fixacions mecàniques, lacada al forn en color negre. Segons plànol de detall núm. 3 (P - 10)	1.655,00	2,000	3.310,00
4	EQA22004	u	Faristol multimèdia model Elektra ref. 1206-TFT o equivalent de metacrilat transparent, amb pantalla TFT 21,5" integrada sota taula, posagots, i frontal publicitari amb el logo URV en color, pre-instal·lació d'audio (que inclou 2 jocs de connexions Canon XLR 3 pols + cablejat interior fins la part inferior del faristol). De mides totals 55x40 cm (taula) x 120 cm (alçada total), (Les dimensions son aproximades i s'acceptarà una variació de +/- 5%) amb frontal acrílic de color metal·litzat, frontal amb doble fons per amagar cablejats. (P - 11)	2.412,75	1,000	2.412,75
5	EQA22005	u	Caixa de transport per faristol model Elektra tipus Flight-case o equivalent, de dimensions 69 cm. (ample), 50 cm. (fons) i 142 cm. (alt) (les dimensions són aproximades s'acceptaran una variació +/-5%), fabricat amb fusta contraxapada de mínim 7 mm de gruix, revestiment interior amb escuma protectora, amb anses pel transport, rodes articulades amb fre, arestes protegides amb perfil d'alumini anoditzat, cantonades protegides amb boles metàl·liques, dues tanques. (P - 12)	823,75	1,000	823,75
6	EQA22006	u	Cadira model Gorka XL amb braços de Akaba o equivalent, apilable, amb estructura de 4 potes metàl·liques d'alumini injectat acabat polit, amb punteres a les potes amb tacs de poliamida (6+35% FV). Seient i respall de fusta contraxapada de faig (9 làmines mínim), acabada amb capa final de poliuretà de dos components, entapissada en teixit grup B color a escollir. (P - 13)	468,00	7,000	3.276,00
7	EQA22007	u	Butaca model BOW de esPatio o equivalent, amb estructura de 4 potes còniques de fusta roure, de diàmetre mínim 3 cm a la part inferior i diàmetre mínim 4 cm a la part superior de cada pota. Punteres atomillables fabricades en polietilè color negre amb antilliscant gris. Seient i respall baix amb interior format per estructura metàl·lica de barilla massissa d'acer laminat en fred de diàmetre mínim 11 mm i platines d'acer per l'ancoratge de l'estructura. El conjunt folrat amb una escuma sobreinjectada d'alta densitat de 70kg/m3, gruix variable a la zona del seient amb un màxim de 12,5 cm de gruix i entapissada en teixit grup 3 color a escollir. (P - 14)	735,00	6,000	4.410,00
8	EQA22008	u	Tauleta model NOTA de esPatio o equivalent, amb taulell circular de 50 cm de diàmetre en fusta de roure de gruix mínim de 16 mm . Estructura metàl·lica amb base d'acer de diàmetre mínim 35 cm de diàmetre pintada a color a escollir. Reglable en	735,00	3,000	2.205,00

EUR

Signat per: David Martín Frigols

Càrrec: Director d'àmbit planificació, coordinació i control econòmic

Data: 07-04-2026 14:43:02

Este documento es Copia Auténtica según el artículo 27 de la Ley 39/2015, de 2 de Octubre. Su autenticidad puede ser comprobada en la dirección <http://contractacio.urv.cat/licitacion/verificadorCopiaAutentica.do>



Codi de verificació: 21f49499caa7130

Per a la verificació del següent codi podrà connectar-se a la següent adreça
<http://contractacio.urv.cat/licitacion/verificadorCopiaAutentica.do?codigoVerificacion=21f49499caa7130>

Equipaments necessaris (mobiliari) per l'Aula Magna FCEP
 Campus Sescelades de l'URV. Tarraçona (Tarraçonès)

PRESSUPOST

Pàg.: 5

			alçada des de 53 a 70 cm (les dimensions son aproximades s'acceptaran una variació de +/- 5%) . (P - 15)		
TOTAL	TITOL 3	01.02.02			23.612,50

OBRA 01 PRESSUPOST EQUIPAMENT NECESSARI (MOBILIARI) AULA MAGNA FCEP
 CAPÍTOL 02 LOT 2. ORQUESTRA-CORAL/ESCENARI/VESTÍBUL/VESTIDOR
 TITOL 3 03 VESTÍBUL / TAULES, CADIRES

NUM.	CODI	UA	DESCRIPCIÓ	PREU	AMIDAMENT	IMPORT
1	EQA23001	u	Taula plegable DIMMER de Forma 5 o equivalent, de mides 140x67 cm. (les dimensions són aproximades s'acceptarà una variació +10%), amb tauler bilaminat color a escollir de gruix mínim 19 mm amb cantells termofusionats de gruix mínim de 2mm (tipus tauler P2 segons UNE-EN 312) amb una densitat de 630 kg/m3arrodonits, abatible i regulable en alçada de 75 cm a 114 cm. Estructura metàl·lica per taula abatible i regulable en alçada formada per una sola columna central telescòpica de dos perfils d'extrusió d'alumini , Sistema d'impulsió per pistó de gas de bloqueig rigid, en color blanc i amb rodes. (P - 16)	698,00	1,000	698,00
2	EQA23002	u	Tamboret model KABI de Akaka o equivalent de 75 cm d'alçada. Estructura metàl·lica de barilla de diàmetre mínim 12 mm pintada color a escollir pintats en pols epoxi/políèster de 50 a 90 micres de gruix segons color. Adherència ISO 2409 Gt 0 i impacte ASTM 2794 2,5 Joule D/R. Seient i respalller monocasc 70% polipropilè i 30% fibra de vidre. Estructura metàl·lica, seient i respalller seran del mateix color (P - 17)	250,00	1,000	250,00
TOTAL	TITOL 3	01.02.03				948,00

OBRA 01 PRESSUPOST EQUIPAMENT NECESSARI (MOBILIARI) AULA MAGNA FCEP
 CAPÍTOL 02 LOT 2. ORQUESTRA-CORAL/ESCENARI/VESTÍBUL/VESTIDOR
 TITOL 3 04 VESTIDOR / BANCOS, ARMARIS I ALTRES

NUM.	CODI	UA	DESCRIPCIÓ	PREU	AMIDAMENT	IMPORT
1	EQA24001	u	Banqueta per un sol costat Eurokraft (Kaiserkraft) bàsic o equivalent, seient amb quatre llistons de faig i estructura metàl·lica de tubs 30.30.1,5 i 20.30.1,5 (6 potes) pintats en pols color gris RAL 7035, de 2m. de longitud, 40 cm de fons i 42 cm d'alçada. i amb tacs de plàstic per regulació d'alçada fins 25 mm. (les dimensions són aproximades s'acceptarà una variació +/-5%). (P - 18)	285,00	10,000	2.850,00
2	EQA24003	u	Armarí model Plus de Forma 5 o equivalent de 90x60x196cms. tot portes (les dimensions són aproximades s'acceptarà una variació +/-5%). Laterals, sostre, base, trassera i portes a partir tauló de partícules amb recobrimet melamínic de gruix mínim 19mm. Inclou 4 prestatges interiors a partir tauló de partícules amb recobrimet melamínic de gruix mínim 25mm. Cos, portes, sostre i prestatges color blanc polar. Frontisses metàl·liques amb sistema d'auto-lancament. Pany tipus falleba mestrejat amb clau articulada. 2 claus incloses. Tiradors d'alumini acabats gris plata. Anivelladors regulables accessibles des de l'interior. (P - 19)	632,00	2,000	1.264,00
3	EQA24004	u	"Burra" per a penjar roba Eurokraft (Kaiserkraft) pro model 41405 o equivalent, amb rodes i bastidor extensible. Mides 150 x 50 x 146,5 cm (h). (les dimensions són aproximades s'acceptarà una variació +/-10%). Fabricat en tub d'acer cromat, amb quatre rodes (dues d'elles amb fre). Inclòs 25 penjadors de fusta. (P -	118,00	2,000	236,00

EUR

Signat per: David Martín Frigols

Càrrec: Director d'àmbit planificació, coordinació i control econòmic

Data: 07-04-2026 14:43:02

Este documento es Copia Auténtica según el artículo 27 de la Ley 39/2015, de 2 de Octubre. Su autenticidad puede ser comprobada en la dirección <http://contractacio.urv.cat/licitacion/verificadorCopiaAutentica.do>



Codi de verificació: 21f4f9499caa7130

Per a la verificació del següent codi podrà connectar-se a la següent adreça
<http://contractacio.urv.cat/licitacion/verificadorCopiaAutentica.do?codigoVerificacion=21f4f9499caa7130>

Equipaments necessaris (mobiliari) per l'Aula Magna FCEP
 Campus Sescelades de l'URV. Tarraçona (Tarraconès)

PRESSUPOST

Pàg.: 6

4	EQA24005	u	20) Penjador de paret per roba Eurokraft (Kaiserkraft) model Hanger o equivalent de mides 600x80x125(h) mm (les dimensions són aproximades s'acceptarà una variació +/-5%), d'acer pintat amb 5 penjador de barilla cromada de diàmetre mínim 7 mm. Col.locada a paret (P - 21)	44,20	9,000	397,80
TOTAL TITOL 3			01.02.04			4.747,80

OBRA 01 PRESSUPOST EQUIPAMENT NECESSARI (MOBILIARI) AULA MAGNA FCEP
 CAPÍTOL 02 LOT 2. ORQUESTRA-CORAL/ESCENARI/VESTIBUL/VESTIDOR
 TITOL 3 05 ELEMENTS AUXILIARS EN GENERAL

NUM.	CODI	UA	DESCRIPCIÓ	PREU	AMIDAMENT	IMPORT
1	EQA25001	u	Conjunt de dues balises separadores de metall lacat negre de 101 cm d'alçada i 10kg de pes (les dimensions són aproximades s'acceptaran amb una variació +/-5%), amb base circular reforçada amb goma antilliscant, i cinta enrollable i extensible de mínim 3m. de llargada amb sistema autofrenant. (P - 22)	148,15	7,000	1.037,05
2	EQA25002	u	Faristol expositor d'alumini per a senyalització per DINA4, Eurokraft (Kaiserkraft) model 822/A4 o equivalent, amb marc d'alumini abatible 90°, amb alçada regulable des de 86 a 125 cm, i base de 42 cm d'amplada.(les dimensions son aproximades i s'acceptarà una variació +/- 5%). (P - 23)	171,36	5,000	856,80
3	EQA25003	u	Faristol expositor d'alumini per a senyalització per DINA3, Eurokraft (Kaiserkraft) model 822/A3 o equivalent, amb marc d'alumini abatible 90°, amb alçada regulable des de 86 a 125 cm, i base de 42 cm d'amplada. (les dimensions són aproximades s'acceptarà una variació +/-5%). (P - 24)	233,38	5,000	1.166,90
4	EQA25004	u	Tauler d'anuncis Eurokraft (Kaiserkraft) model Archproducts o equivalent de dimensions 180x100 cm, (les dimensions són aproximades s'acceptarà variació +/-5%), emmarcat amb perfil d'alumini Slim anoditzat en color plata mate amb peus d'alumini fos Y2 amb rodes (4 rodes, dos d'elles amb fre) amb plafó planxa metàl·lica lacada per enganxar pamflets amb imants. . (P - 25)	737,33	1,000	737,33
5	EQA25005	u	Paperera de Raul Barbieri o equivalent, de dimensions 28x28x32cms, amb capacitat mínima 13,5 l., (les dimensions són aproximades s'acceptarà una variació +/-5%). De cos triangular, construïda amb polímer d'enginyeria tenyit en massa a escollir entre blanc, vermell, negre o gris perla. 100% reciclable. (P - 26)	28,00	2,000	56,00
6	EQA25006	u	Paperera Riga basic o equivalent, de dimensions 31x31x75 cm, amb capacitat mínima 50 l. (les dimensions són aproximades s'acceptarà una variació +/-5%). Cos planxa d'acer plegat de gruix mínim 0,8 mm acabat amb pintura epoxi 80 micres color negre mate texturat RAL9004 i tapa amb planxa d'acer de gruix mínim 1,2 mm , i base amb ABS color negre amb 4 topalls de goma. (P - 27)	308,00	4,000	1.232,00
7	EQA25008	m2	Mirall de vidre laminar incolor de seguretat 4+4 tallats a mida, amb cantells polits, col·locat adherit sobre el parament de tauler de fusta inclòs tauler fixat mecànicament sobre parament vertical. (P - 28)	142,00	6,600	937,20
TOTAL TITOL 3			01.02.05			6.023,28


EUR

Signat per: David Martín Frigols

Càrrec: Director d'àmbit planificació, coordinació i control econòmic

Data: 07-04-2026 14:43:02

Este documento es Copia Auténtica según el artículo 27 de la Ley 39/2015, de 2 de Octubre. Su autenticidad puede ser comprobada en la dirección <http://contractacio.urv.cat/licitacion/verificadorCopiaAutentica.do>

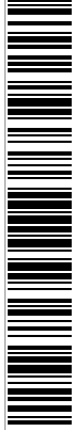

Codi de verificació: 21f4f9499caa7130

Per a la verificació del següent codi podrà connectar-se a la següent adreça
<http://contractacio.urv.cat/licitacion/verificadorCopiaAutentica.do?codigoVerificacion=21f4f9499caa7130>

Equipaments necessaris (mobiliari) per l'Aula Magna FCEP
Campus Sescelades de l'URV. Tarraçona (Tarraçonès)

PRESSUPOST

Pàg.: 7

EUR

Signat per: David Martín Frigols

Càrrec: Director d'àmbit planificació, coordinació i control econòmi

Data: 07-04-2026 14:43:02

Este documento es Copia Auténtica según el artículo 27 de la Ley 39/2015, de 2 de Octubre. Su autenticidad puede ser comprobada en la dirección <http://contractacio.urv.cat/licitacion/verificadorCopiaAutentica.do>

DOCUMENTACIÓ SOBRE ELS EQUIPAMENTS NECESSARIS (MOBILIARI) PER A L'AULA MAGNA A LA FCEP DE L'URV
Campus Sescelades URV. Tarragona (Tarragonès)



Codi de verificació: 21f4f9499caa7130

Per a la verificació del següent codi podrà connectar-se a la següent adreça
<http://contractacio.urv.cat/licitacion/verificadorCopiaAutentica.do?codigoVerificacion=21f4f9499caa7130>

3PR PRESSUPOST

RESUM DEL PRESSUPOST



Codi de verificació: 21f49499caa7130

Per a la verificació del següent codi podrà connectar-se a la següent adreça
<http://contractacio.urv.cat/licitacion/verificadorCopiaAutentica.do?codigoVerificacion=21f49499caa7130>

Equipaments necessaris (mobiliari) per l'Aula Magna FCEP
 Campus Sescelades de l'URV. Tarragona (Tarragonès)

RESUM DE PRESSUPOST

Pàg.: 1

NIVELL 3: TITOL 3			Import
Titul 3	01.01.01	Butaques	160.036,40
Capitol	01.01	Lot 1. Butaques	160.036,40
Titul 3	01.02.01	Orquestra i coral / Cadires, faristols i carros	28.919,00
Titul 3	01.02.02	Escenari / Taules, faristols i cadires	23.612,50
Titul 3	01.02.03	Vestibul / Taules, cadires	948,00
Titul 3	01.02.04	Vestidor / Bancs, armaris i altres	4.747,80
Titul 3	01.02.05	Elements auxiliars en general	6.023,28
Capitol	01.02	Lot 2. Orquestra-coral/Escenari/Vestibul(Vestidor)	64.250,58
			224.286,98

NIVELL 2: CAPÍTOL			Import
Capítol	01.01	Lot 1. Butaques	160.036,40
Capítol	01.02	Lot 2. Orquestra-coral/Escenari/Vestibul(Vestidor)	64.250,58
Obra	01	Pressupost equipament necessari (mobiliari) Aula Magna FCEP	224.286,98
			224.286,98

NIVELL 1: OBRA			Import
Obra	01	Pressupost equipament necessari (mobiliari) Aula Magna FCEP	224.286,98
			224.286,98

EUR

Signat per: David Martín Frigols

Càrrec: Director d'àmbit planificació, coordinació i control econòmic

Data: 07-04-2026 14:43:02

Este documento es Copia Auténtica según el artículo 27 de la Ley 39/2015, de 2 de Octubre. Su autenticidad puede ser comprobada en la dirección <http://contractacio.urv.cat/licitacion/verificadorCopiaAutentica.do>

DOCUMENTACIÓ SOBRE ELS EQUIPAMENTS NECESSARIS (MOBILIARI) PER A L'AULA MAGNA A LA FCEP DE L'URV
Campus Sescelades URV. Tarragona (Tarragonès)



Codi de verificació: 21f4f9499caa7130

Per a la verificació del següent codi podrà connectar-se a la següent adreça
<http://contractacio.urv.cat/licitacion/verificadorCopiaAutentica.do?codigoVerificacion=21f4f9499caa7130>

3PR PRESSUPOST

PRESSUPOST DE CONTRATA

PRESSUPOST D'EXECUCIÓ PER CONTRACTE

PRESSUPOST D'EXECUCIÓ MATERIAL	224.286,98 €
21% IVA SOBRE 224.286,98	47.100,26 €
TOTAL PRESSUPOST PER CONTRACTE	271.387,24 €

Aquest pressupost d'execució per contracte puja a la quantitat de :

DOS-CENTS SETANTA-UN MIL TRES-CENTS VUITANTA-SET EUROS AMB VINT-I-QUATRE CÈNTIMS

Tarragona, març 2026

L'autor del projecte
Xavier Romaní Bové Arqte.



Codi de verificació: 21f4f9499caa7130

Per a la verificació del següent codi podrà connectar-se a la següent adreça
<http://contractacio.urv.cat/licitacion/verificadorCopiaAutentica.do?codigoVerificacion=21f4f9499caa7130>