

PROJECTE	ACTUACIONS A LA XARXA DE SUBMINISTRAMENT D'AIGUA EN BAIX DEL MUNICIPI DE CORBINS
----------	--

ELABORAT	R. SEGURA
----------	-----------

REVISAT	JAVIER PAREJA BERNAL
---------	----------------------

PLÀNOL	SITUACIÓ, EMPLAÇAMENT I ÀMBIT D'ACTUACIÓ
--------	--

EL PETICIONARI	AJUNTAMENT
----------------	------------



APROVAT	JAVIER PAREJA BERNAL ENGINYER GEÒLEG
---------	---

DATA	OCTUBRE 2024
------	--------------

FULL	1
VERSIÓ	V1

ESCALA	1/4000
--------	--------



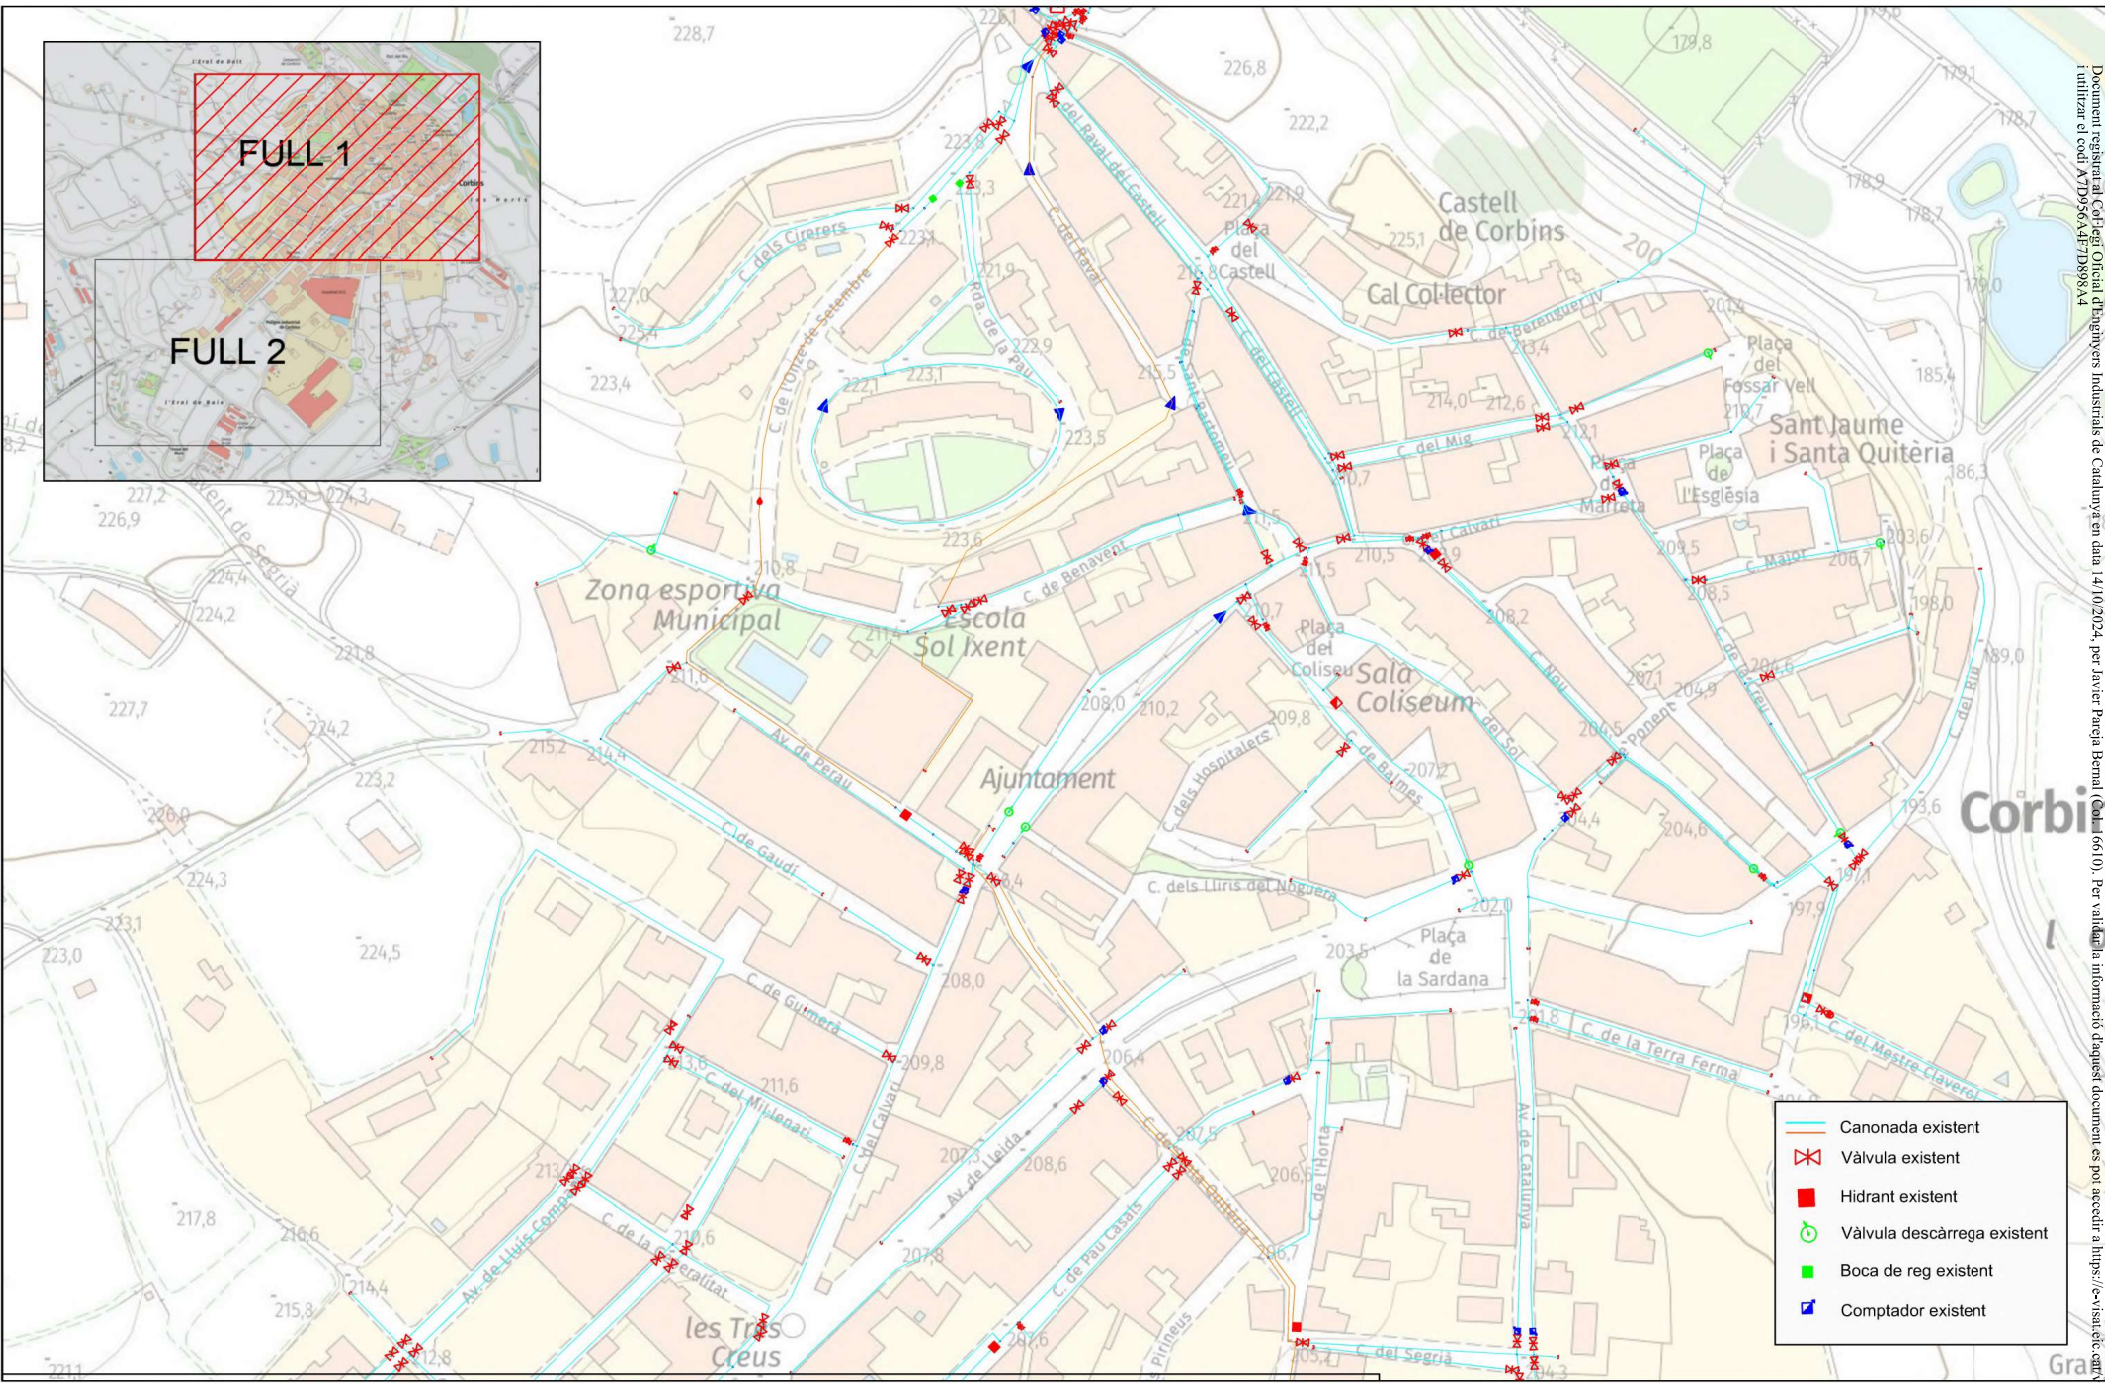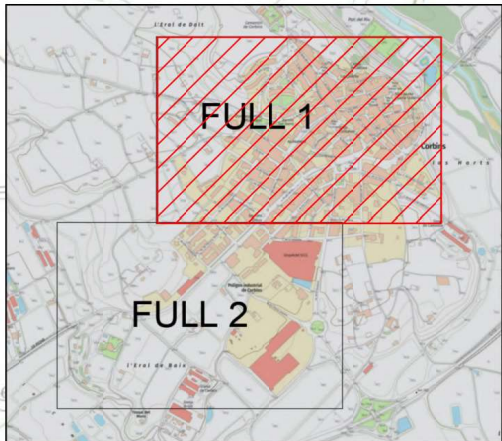

PROJECTE

ACTUACIONS A LA XARXA DE SUBMINISTRAMENT D'AIGUA EN BAIXA DEL MUNICIPI DE CORBINS

ELABORAT

R. SEGURA

REVISAT

JAVIER PAREJA BERNAL

PLÀNOL

PLANTA XARXA EXISTENT

EL PETICIONARI

AJUNTAMENT

APROVAT

**JAVIER PAREJA BERNAL
ENGINYER GEOLÒG**

DATA

OCTUBRE 2024

ESCALA

1/2000



FULL

2.1

VERSIÓ

V1



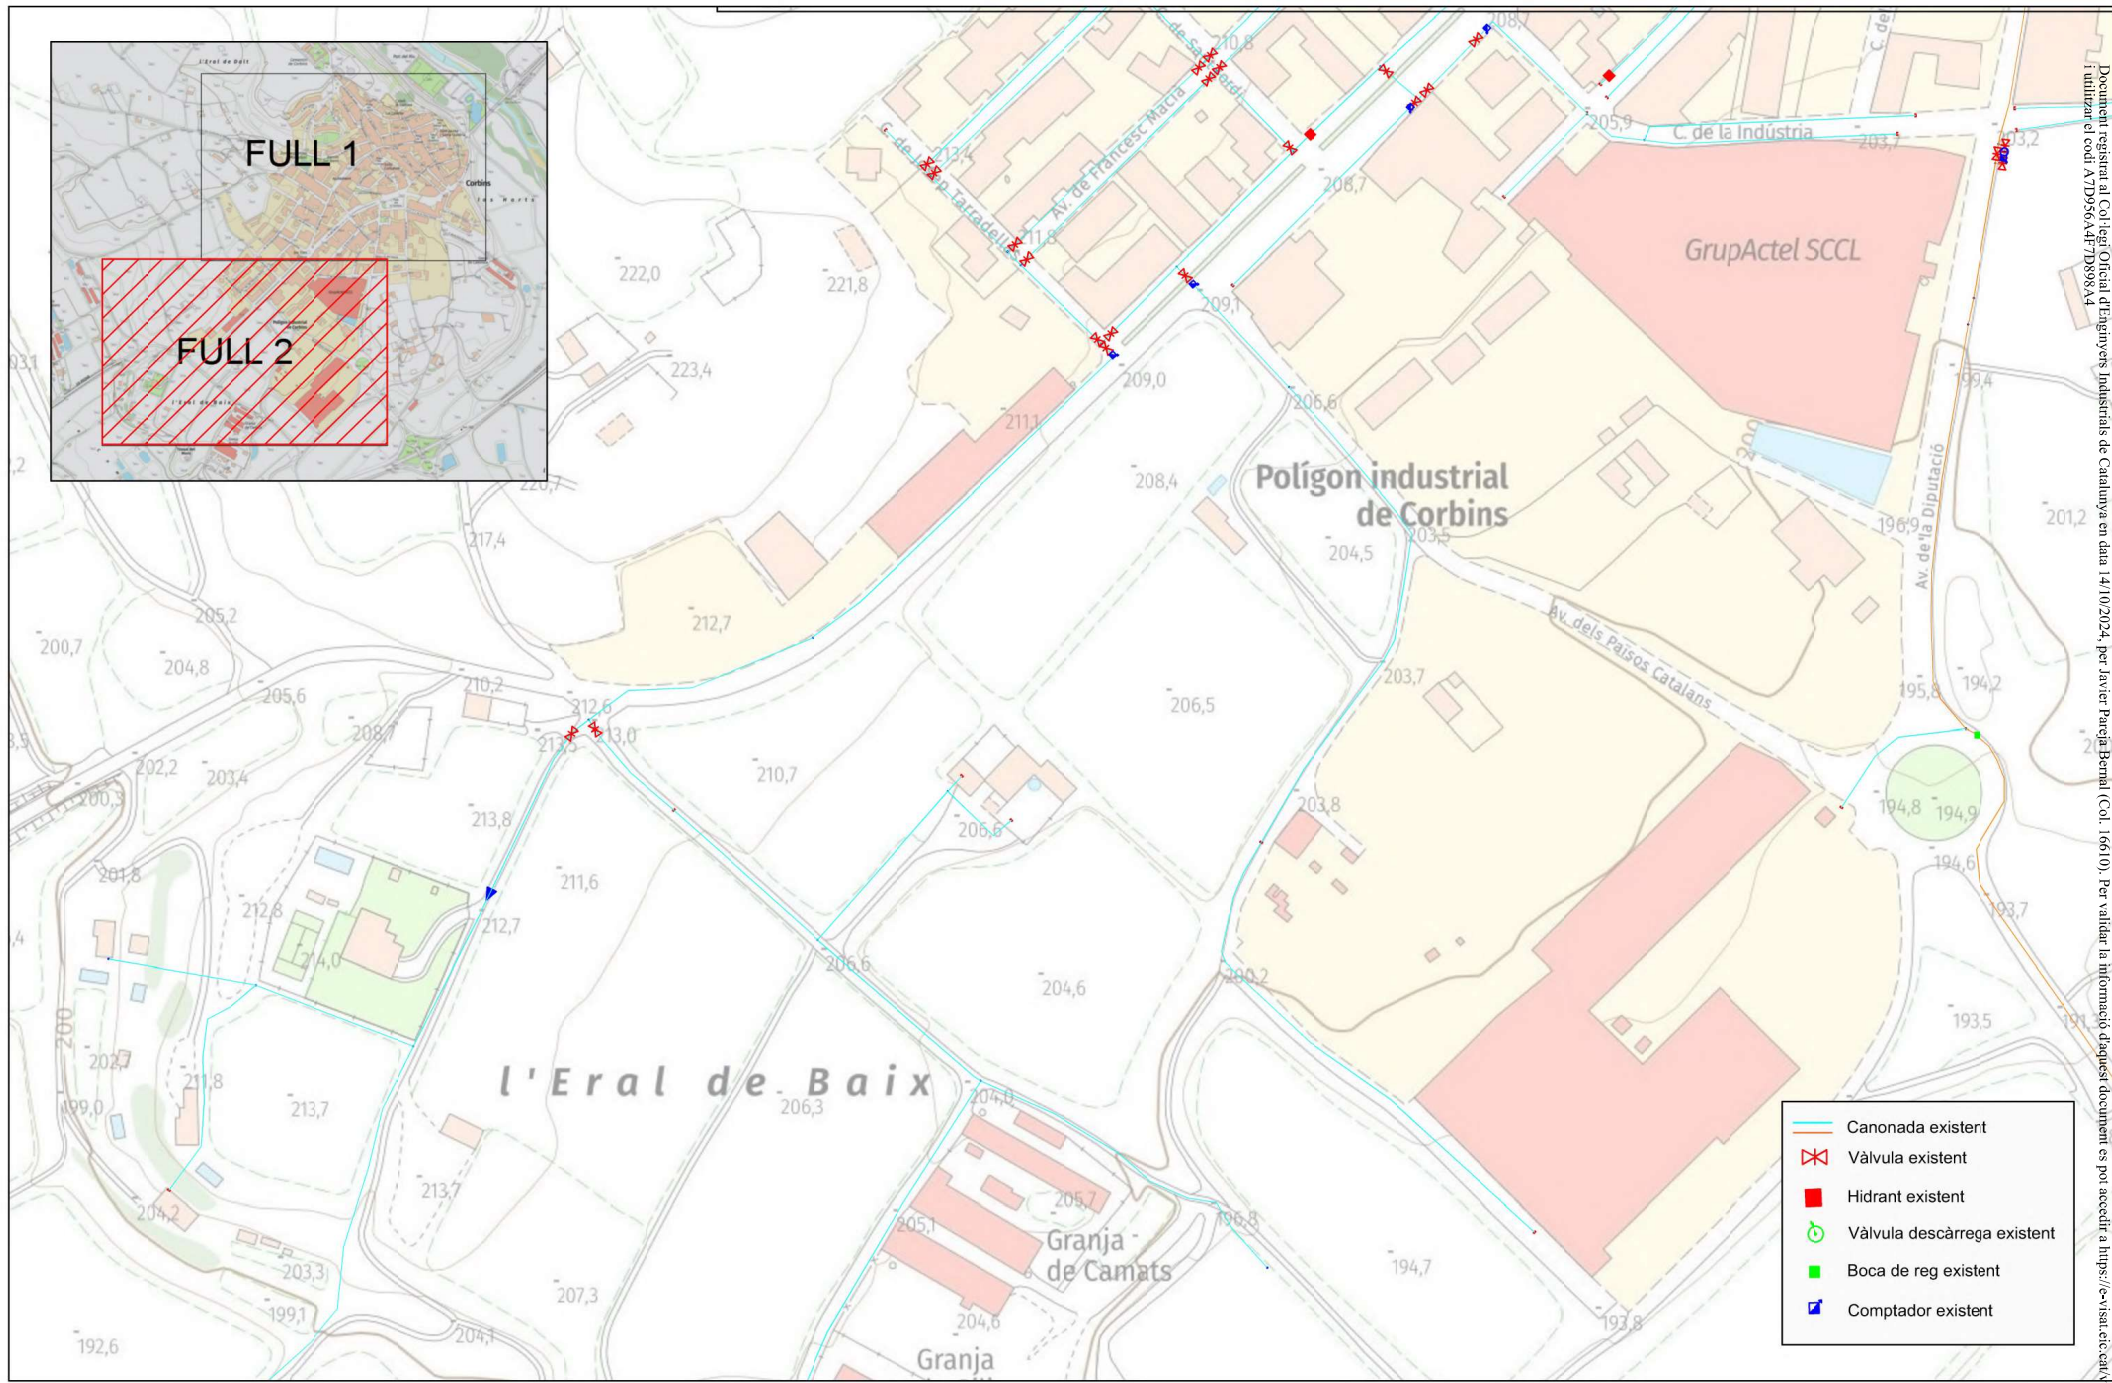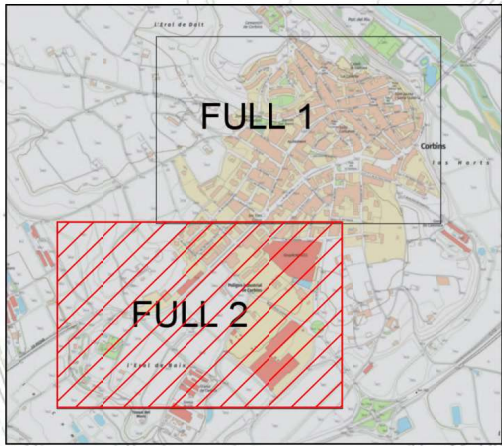

- Canonada existent
- Vàlvula existent
- Hidrant existent
- Vàlvula descàrrega existent
- Boca de reg existent
- Comptador existent



PROJECTE

ACTUACIONS A LA XARXA DE SUBMINISTRAMENT D'AIGUA EN BAIXA DEL MUNICIPI DE CORBINS

ELABORAT

R. SEGURA

PLÀNOL

PLANTA XARXA EXISTENT

FULL **2.2**

VERSIÓ **V1**

REVISAT

JAVIER PAREJA BERNAL

EL PETICIONARI

AJUNTAMENT

APROVAT

JAVIER PAREJA BERNAL
ENGINYER GEÒLEG


DATA

OCTUBRE 2024

ESCALA

1/2000



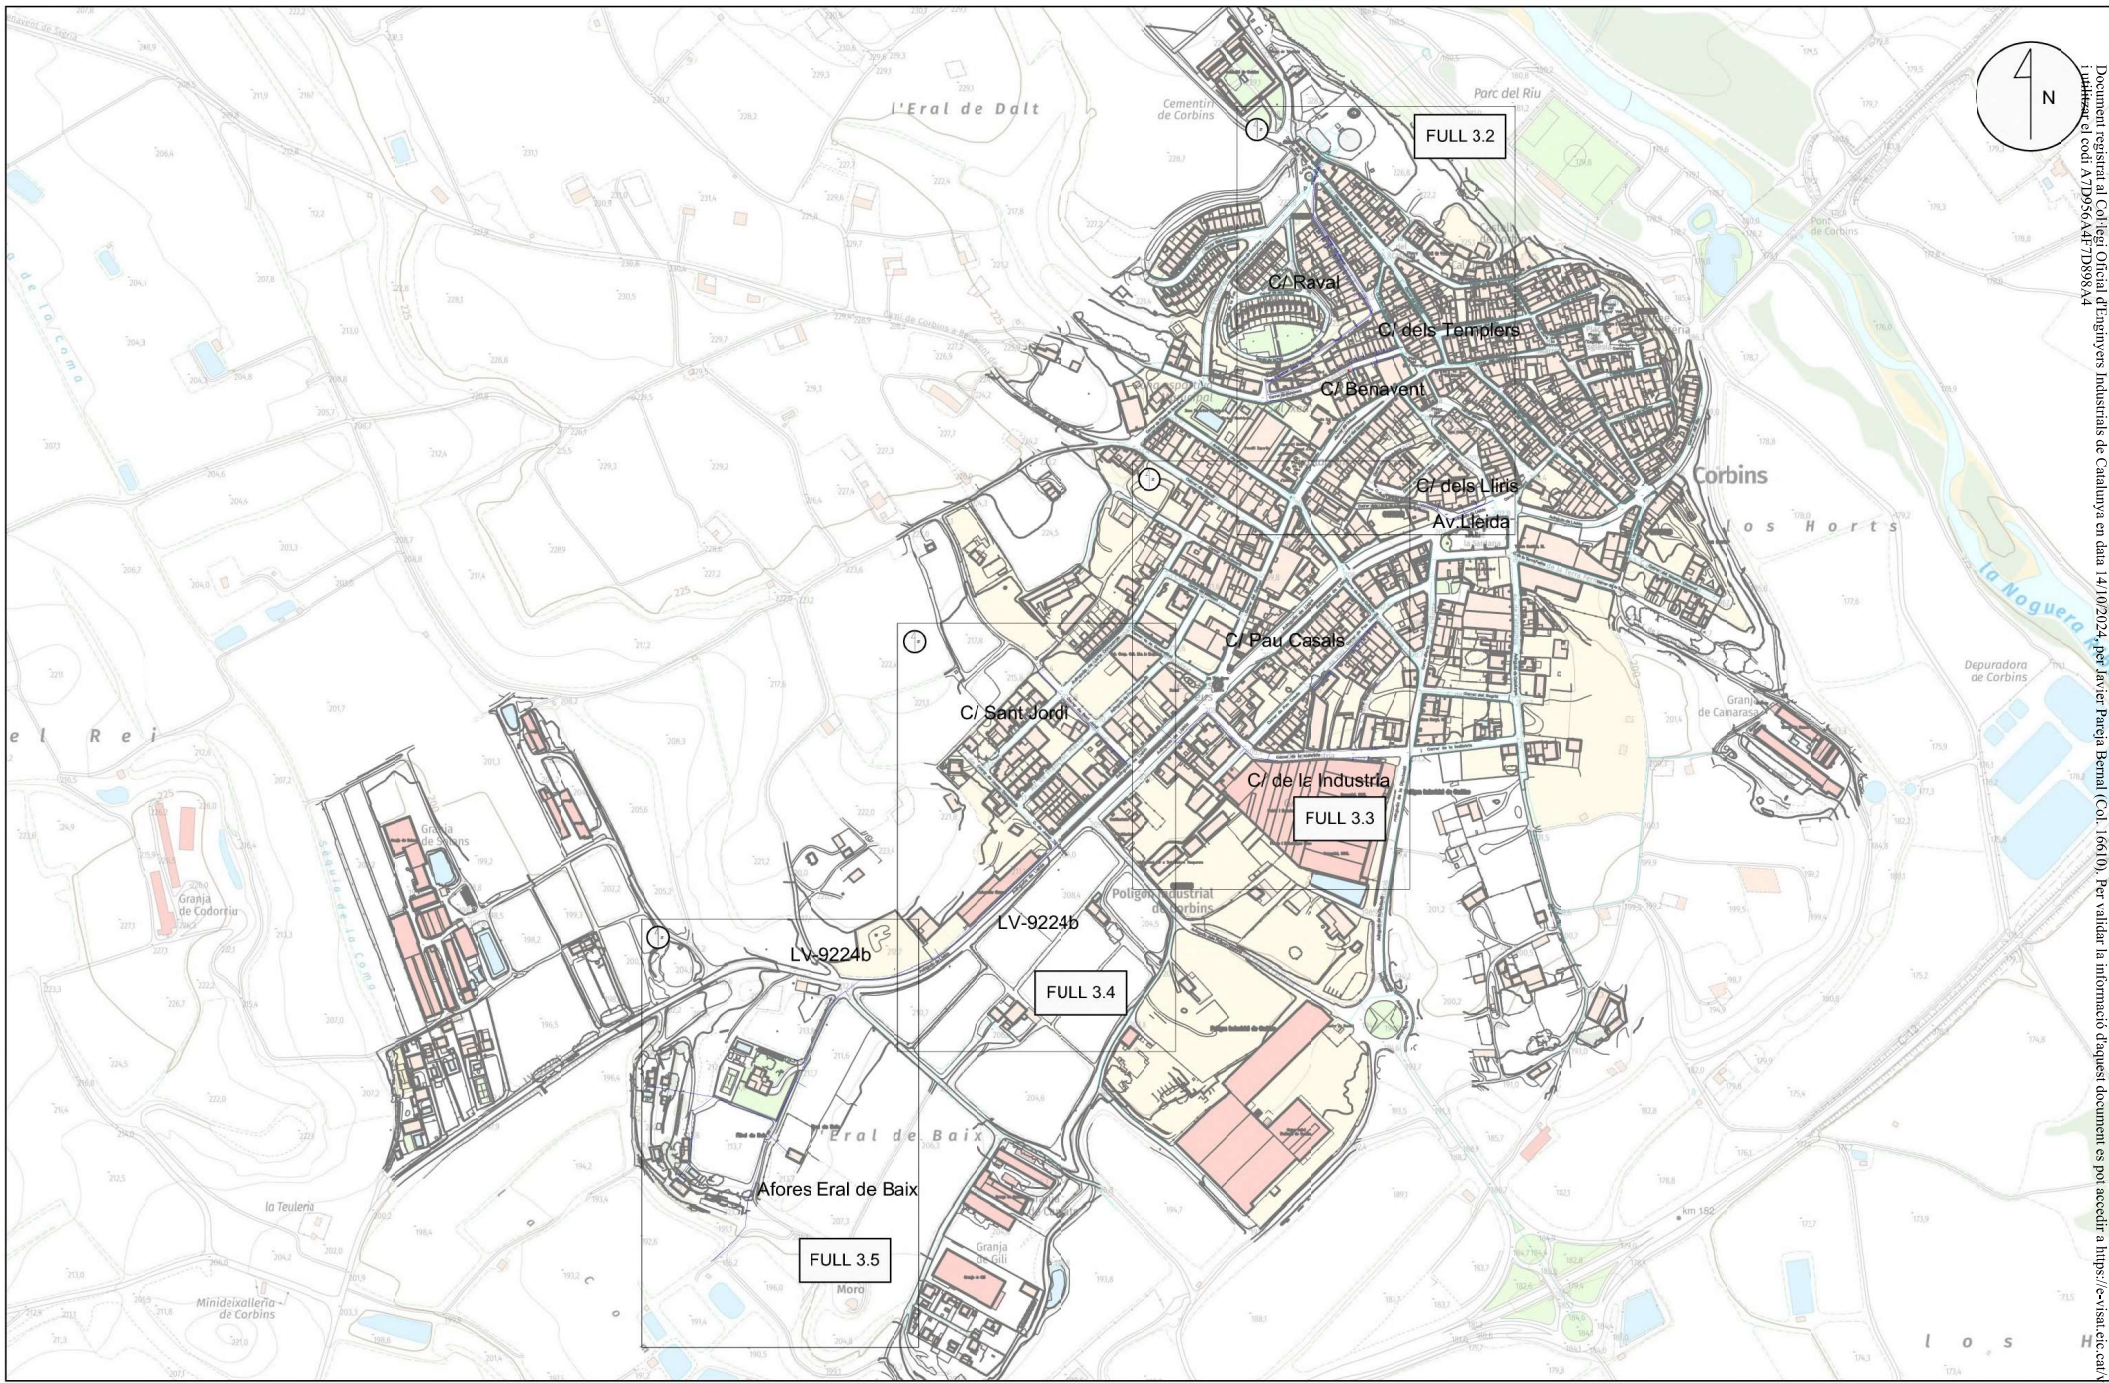

PROJECTE

ACTUACIONS A LA XARXA DE SUBMINISTRAMENT D'AIGUA EN BAIXA DEL MUNICIPI DE CORBINS

ELABORAT

R. SEGURA

REVISAT

JAVIER PAREJA BERNAL

PLÀNOL

PLANTA ACTUACIONS (definició de fulls)

EL PETICIONARI

AJUNTAMENT

APROVAT

**JAVIER PAREJA BERNAL
ENGINYER GEÒLEG**

DATA

OCTUBRE 2024

ESCALA

1/5000



FULL

3.1


VERSIÓ

V1



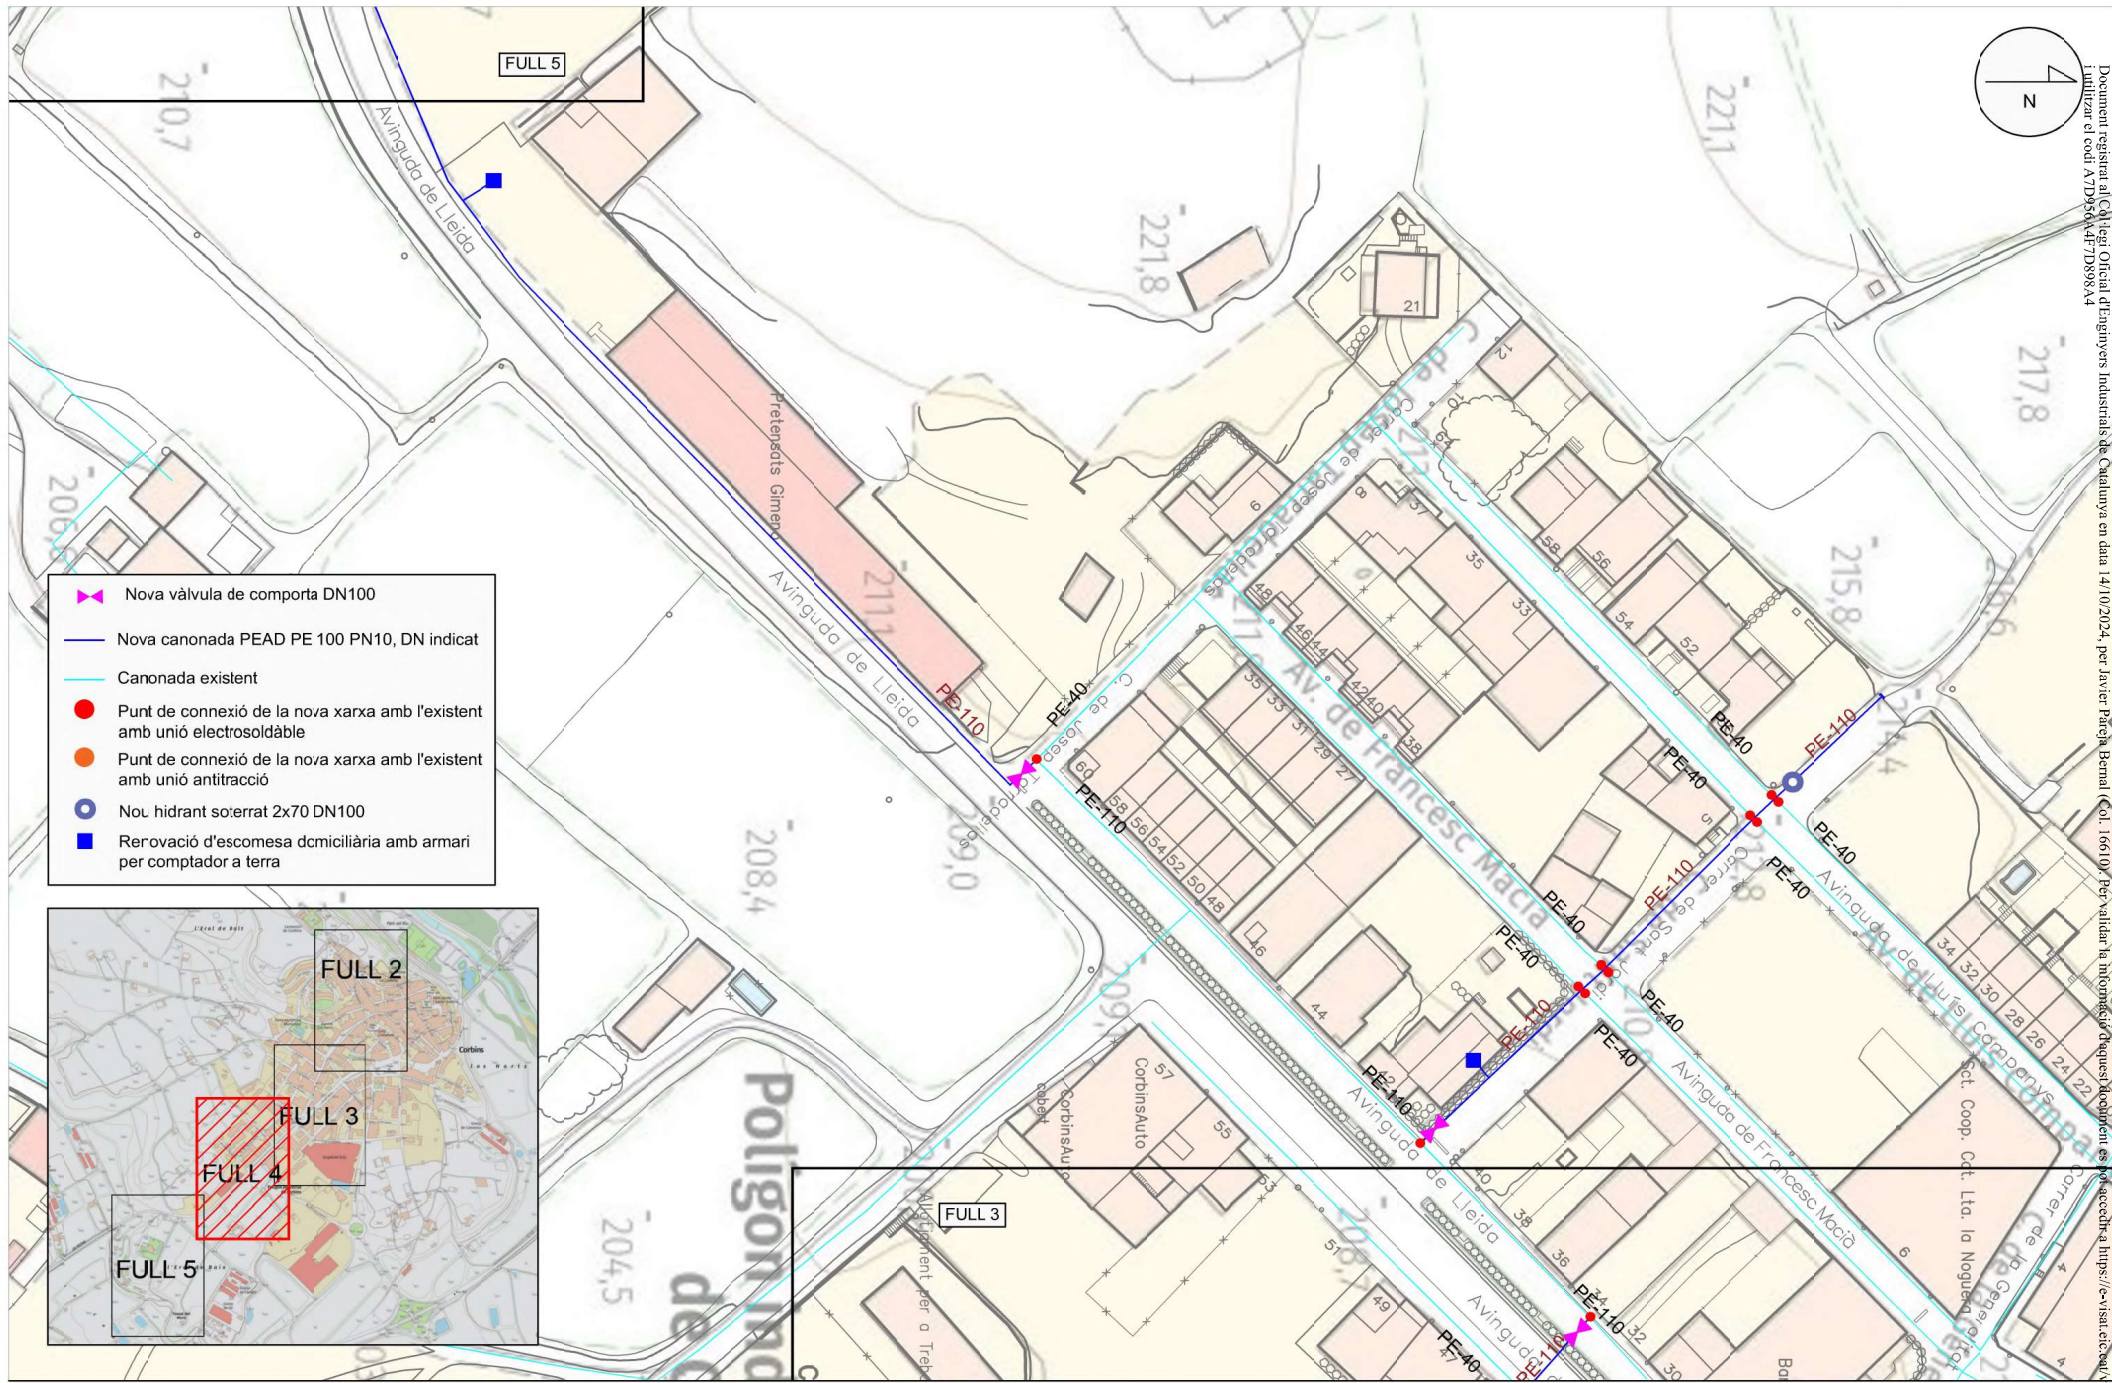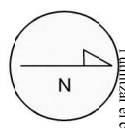

- Nova vàlvula de comporta DN100
- Nova canonada PEAD PE 100 PN10, DN indicat
- Canonada existent
- Punt de connexió de la nova xarxa amb l'existent amb unió electrosoldable
- Punt de connexió de la nova xarxa amb l'existent amb unió antitracció
- Nou hidrant soterrà 2x70 DN100
- Rerovació d'escomesa domiciliària amb armari per comptador a terra

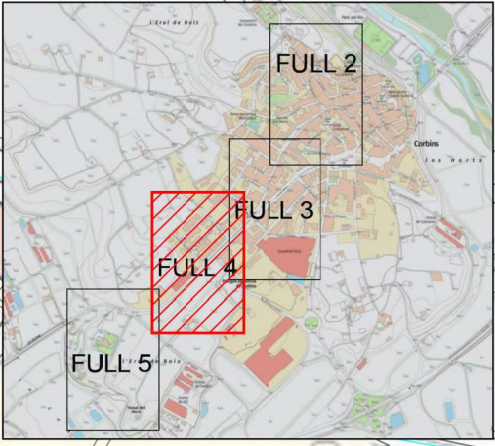

PROJECTE
ACTUACIONS A LA XARXA DE SUBMINISTRAMENT D'AIGUA EN BAIXA DEL MUNICIPI DE CORBINS

ELABORAT
R. SEGURA

REVISAT
JAVIER PAREJA BERNAL

PLÀNOL
PLANTA ACTUACIONS (C/ Sant Jordi i LV-9224b)

EL PETICIONARI
AJUNTAMENT

APROVAT
JAVIER PAREJA BERNAL
 ENGINYER GEOLÒG




DATA
OCTUBRE 2024

ESCALA
1/1000

FULL **3.4**

VERSIÓ **V1**



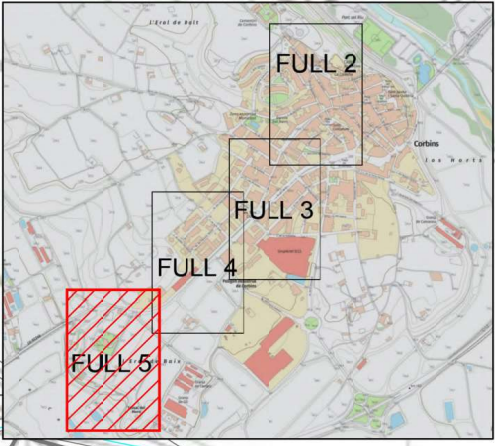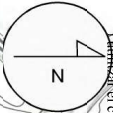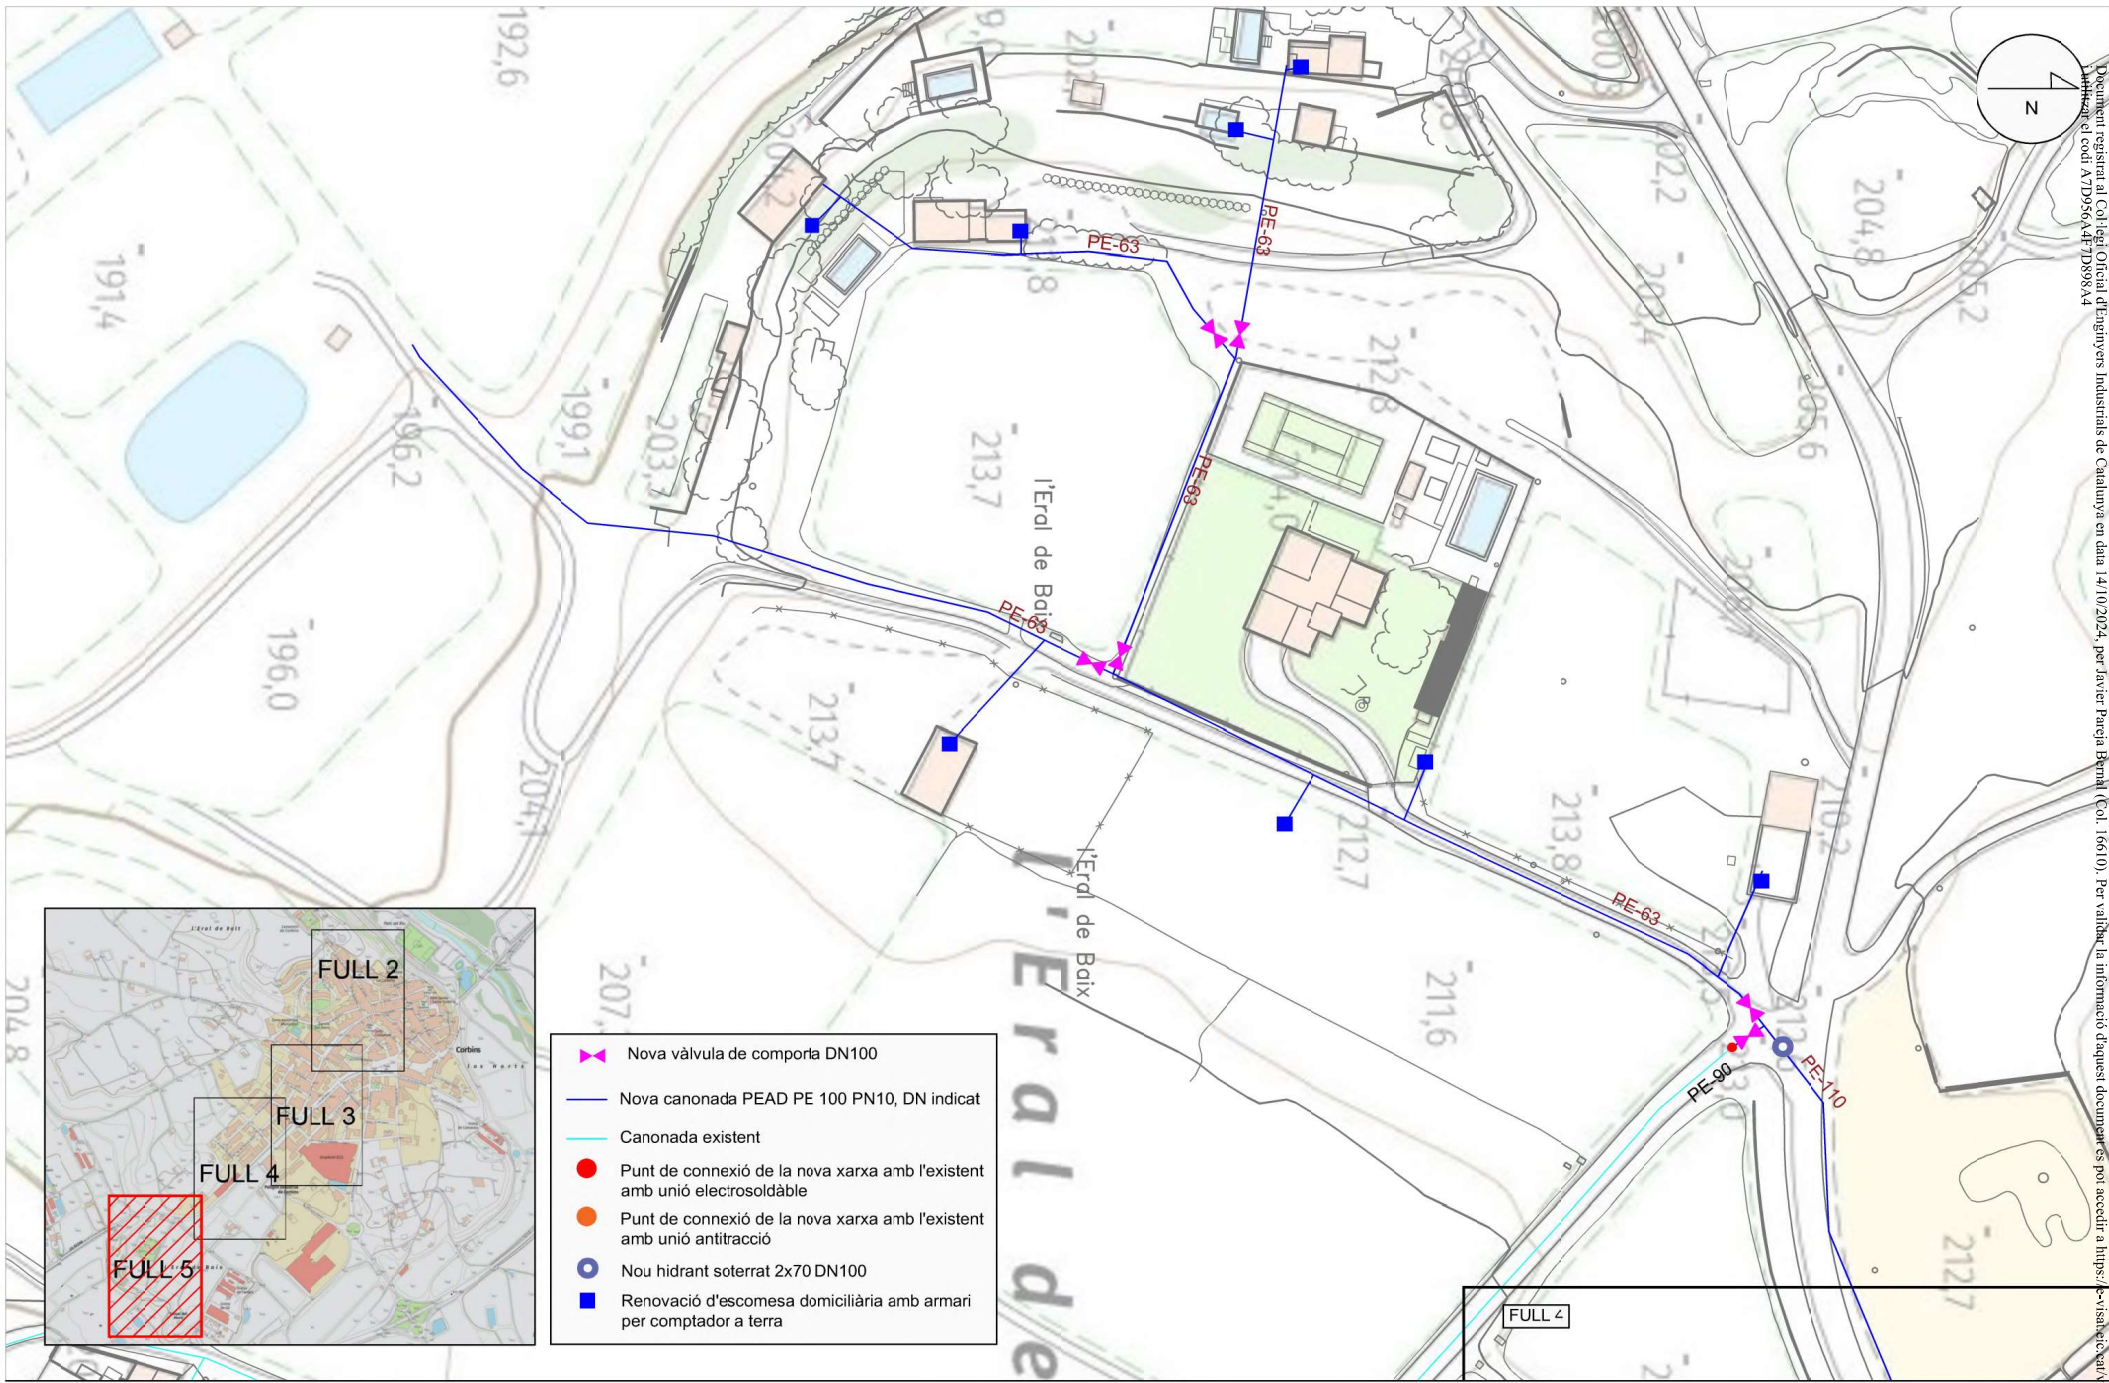

- Nova vàlvula de comporta DN100
- Nova canonada PEAD PE 100 PN10, DN indicat
- Canonada existent
- Punt de connexió de la nova xarxa amb l'existent amb unió electrosoldable
- Punt de connexió de la nova xarxa amb l'existent amb unió antitracció
- Nou hidrant soterrat 2x70 DN100
- Renovació d'escomesa domiciliària amb armari per comptador a terra



PROJECTE
ACTUACIONS A LA XARXA DE SUBMINISTRAMENT D'AIGUA EN BAIXA DEL MUNICIPI DE CORBINS

ELABORAT
R. SEGURA

REVISAT
JAVIER PAREJA BERNAL

PLÀNOL
PLANTA ACTUACIONS (LV-9224b i afores Eral de Baix)

EL PETICIONARI
AJUNTAMENT



APROVAT
**JAVIER PAREJA BERNAL
 ENGINYER GEOLÒG**




DATA
OCTUBRE 2024

ESCALA
1/1000

FULL **3.5**
 VERSIÓ **V1**

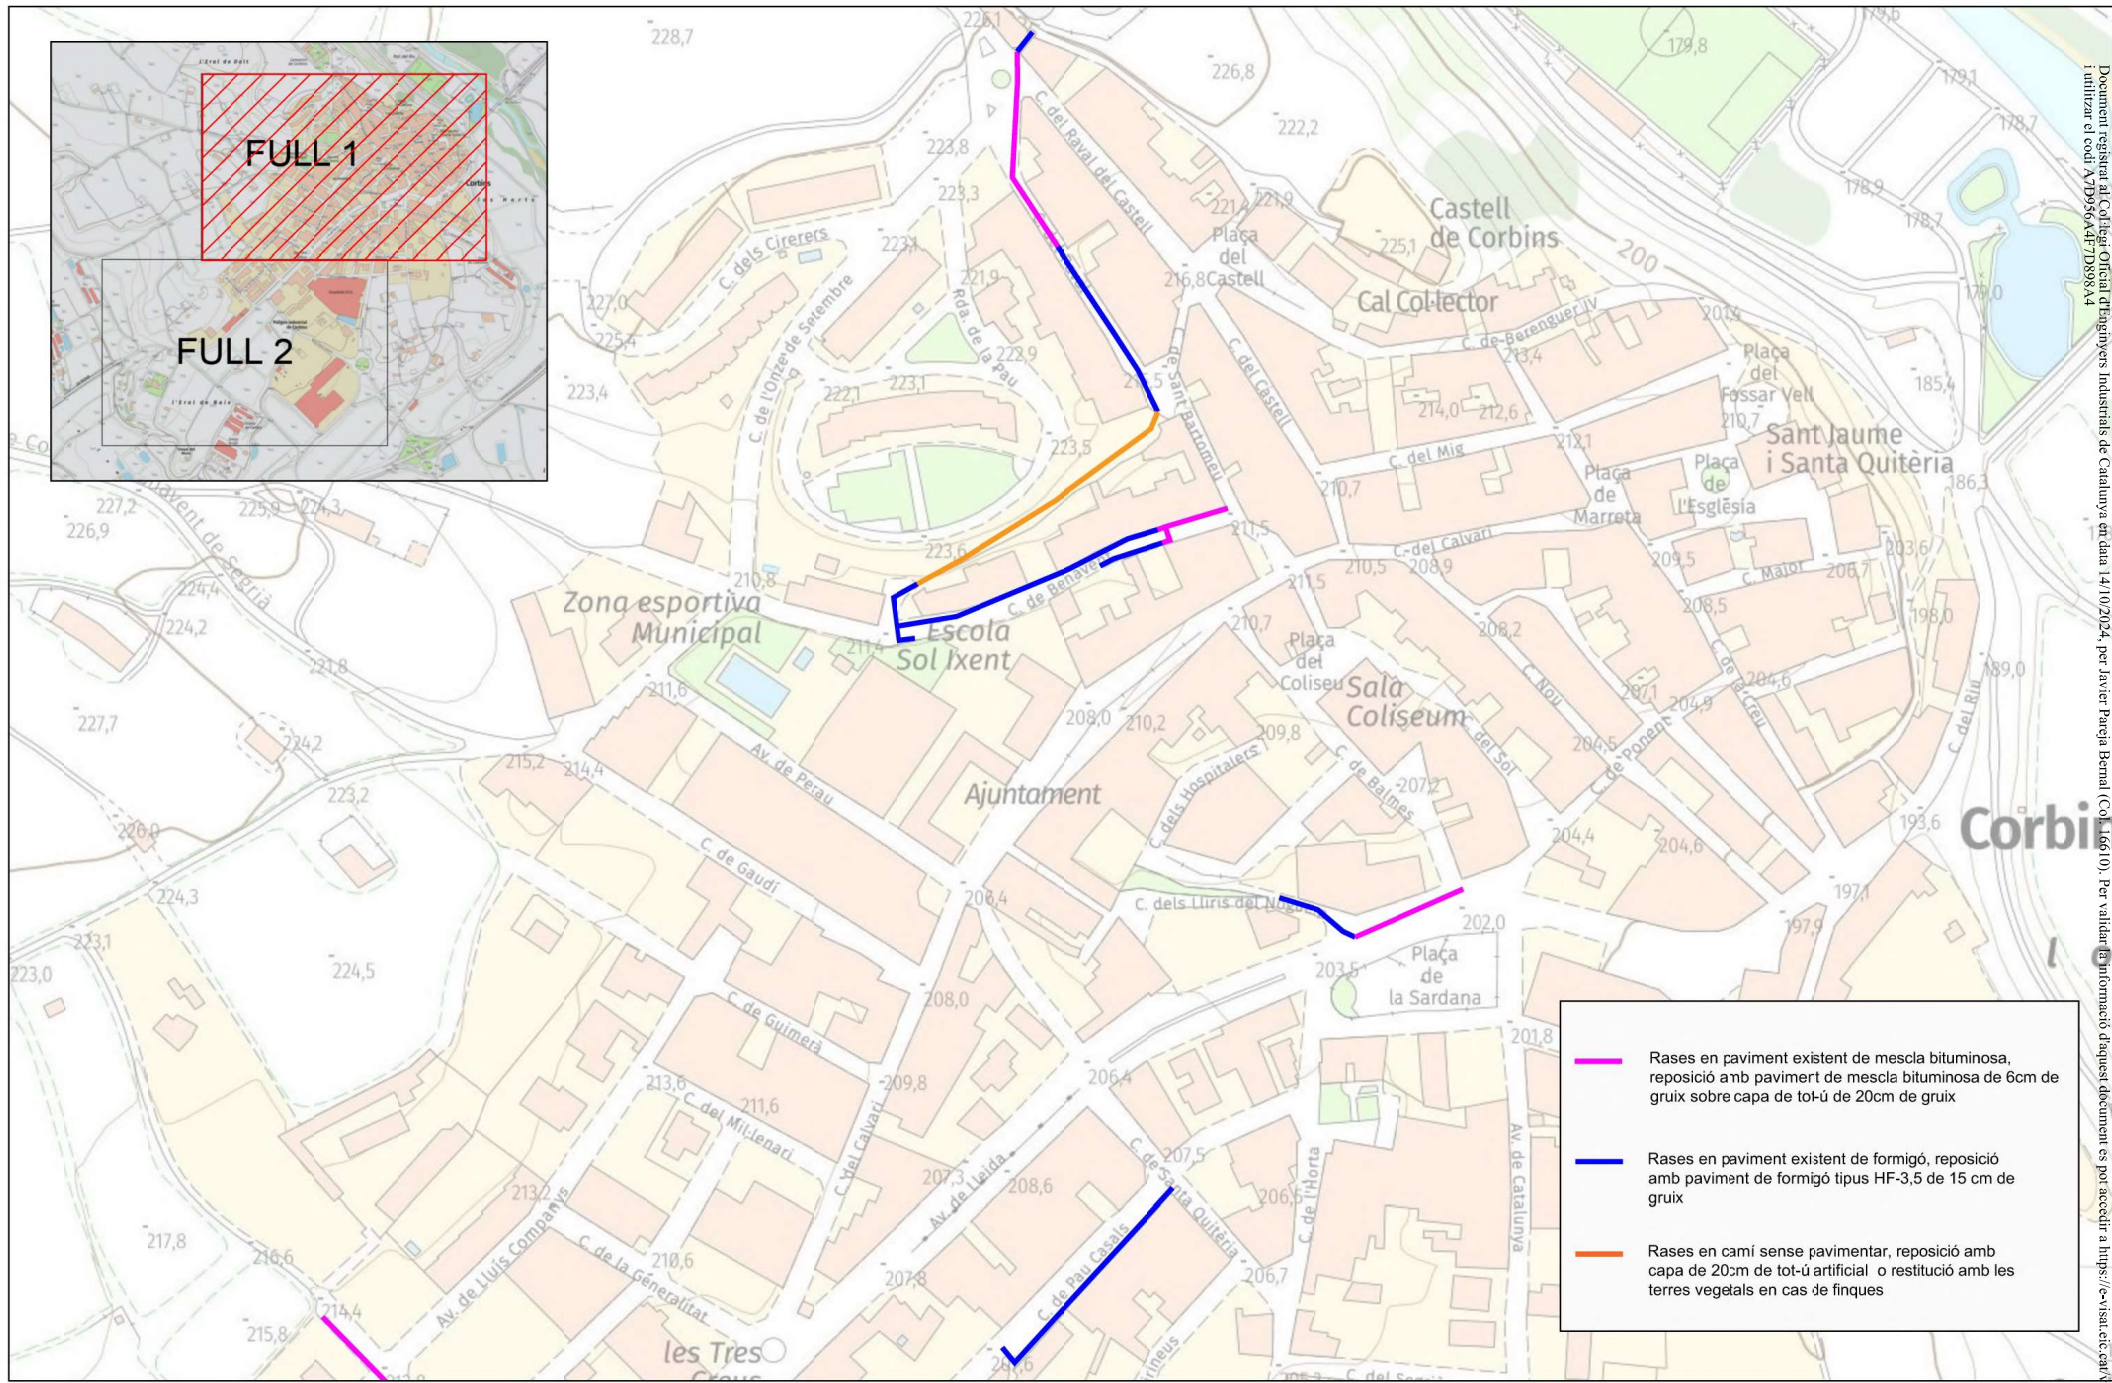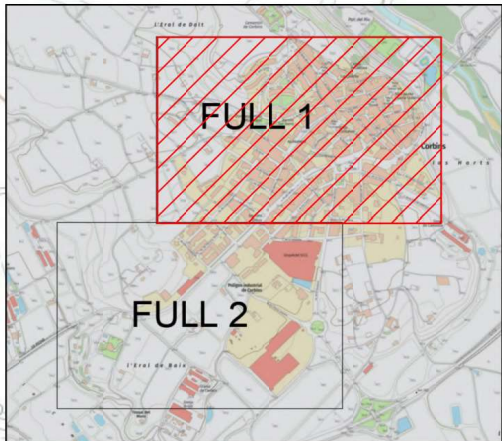



-  Rases en paviment existent de mescla bituminosa, reposició amb paviment de mescla bituminosa de 6cm de gruix sobre capa de tot-ú de 20cm de gruix
-  Rases en paviment existent de formigó, reposició amb paviment de formigó tipus HF-3,5 de 15 cm de gruix
-  Rases en camí sense pavimentar, reposició amb capa de 20cm de tot-ú artificial o restitució amb les terres vegetals en cas de finques



PROJECTE

ACTUACIONS A LA XARXA DE SUBMINISTRAMENT D'AIGUA EN BAIXA DEL MUNICIPI DE CORBINS

ELABORAT

R. SEGURA

PLÀNOL

PLANTA PAVIMENTS

FULL **4.1**

VERSIÓ **V1**

REVISAT

JAVIER PAREJA BERNAL

EL PETICIONARI

AJUNTAMENT

APROVAT

JAVIER PAREJA BERNAL
ENGINYER GEOLÒG



DATA

OCTUBRE 2024

ESCALA

1/2000



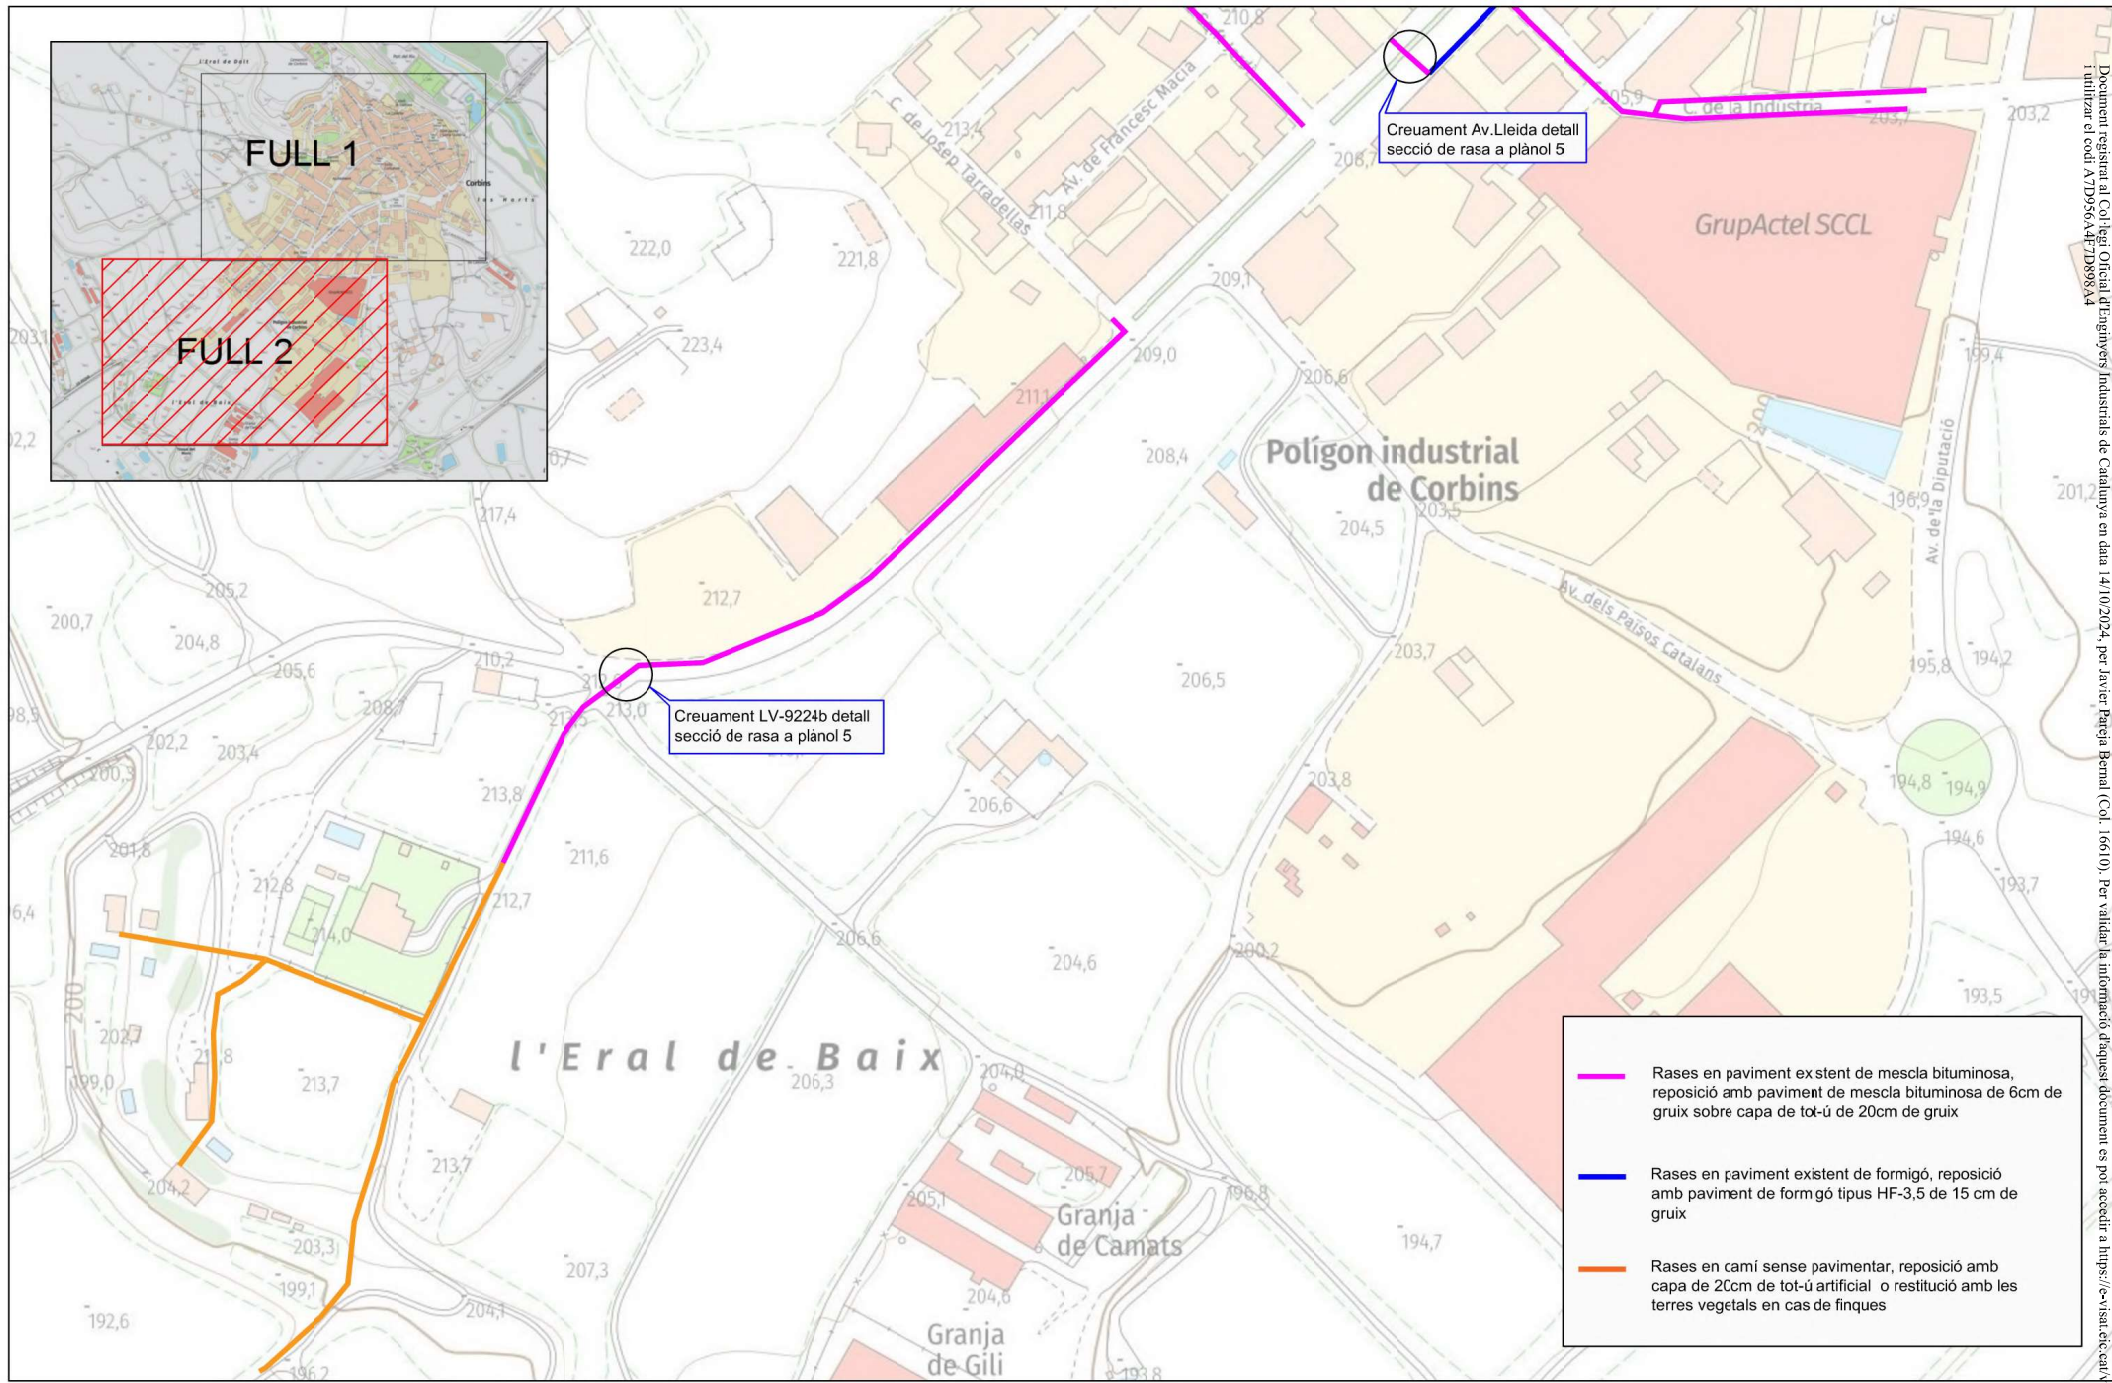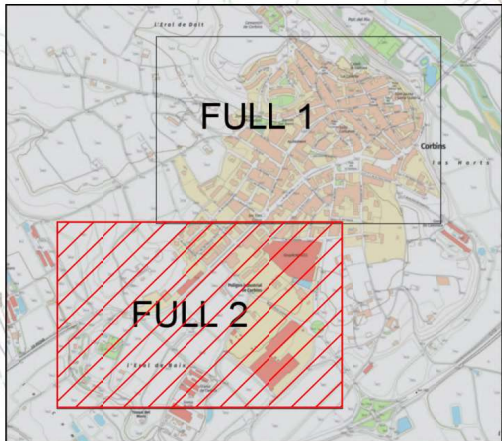

- Rases en paviment existent de mescla bituminosa, reposició amb paviment de mescla bituminosa de 6cm de gruix sobre capa de tol·ú de 20cm de gruix
- Rases en paviment existent de formigó, reposició amb paviment de formigó tipus HF-3,5 de 15 cm de gruix
- Rases en camí sense pavimentar, reposició amb capa de 2Cm de tot-ú artificial o restitució amb les terres vegetals en cas de finques



PROJECTE

ACTUACIONS A LA XARXA DE SUBMINISTRAMENT D'AIGUA EN BAIXA DEL MUNICIPI DE CORBINS

ELABORAT

R. SEGURA

PLÀNOL

PLANTA PAVIMENTS

FULL **4.2**

VERSIÓ **V1**

REVISAT

JAVIER PAREJA BERNAL

EL PETICIONARI

AJUNTAMENT

APROVAT

JAVIER PAREJA BERNAL
ENGINYER GEOLÒG

DATA

OCTUBRE 2024

ESCALA

1/2000

