



SECTOR A

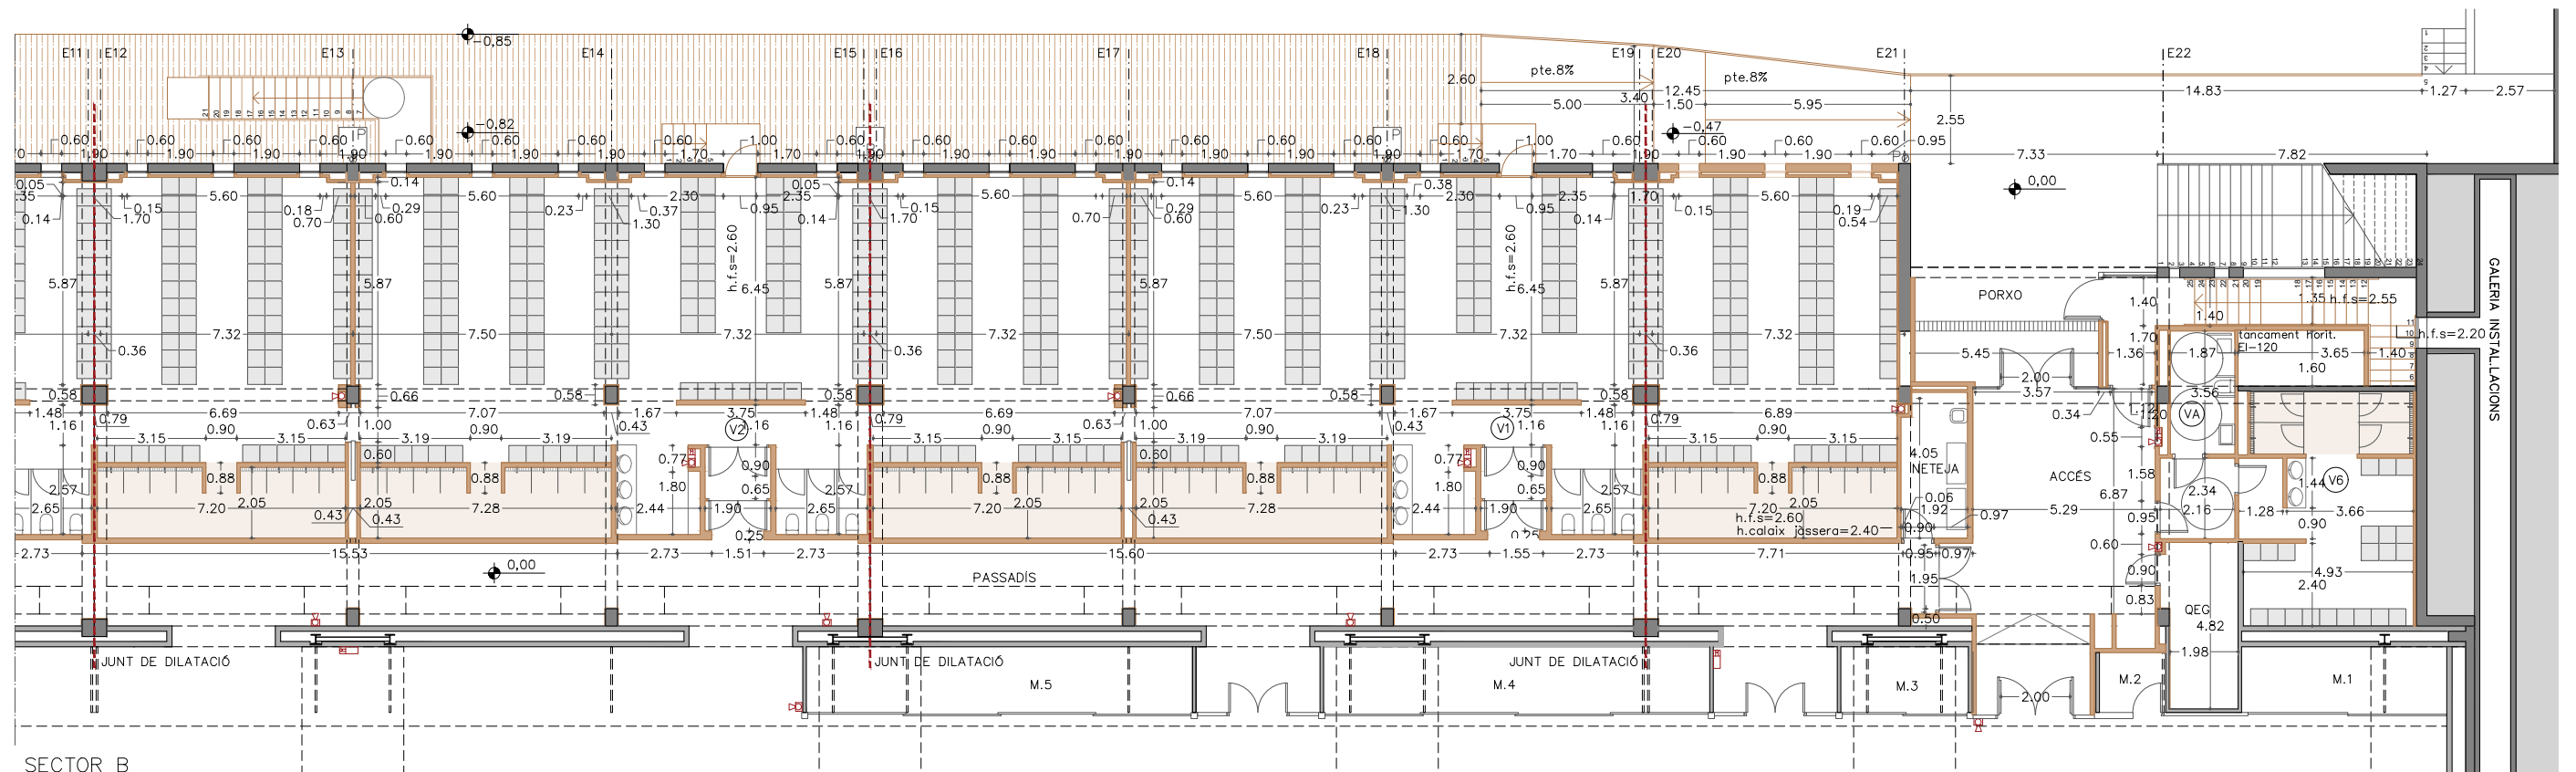

SECTOR B

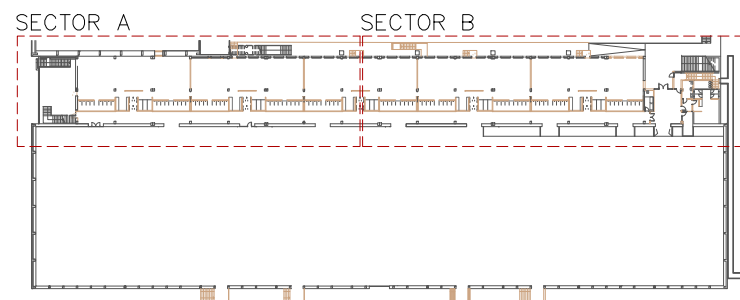

ACTUACIONS PUNTUALS

1. Construcció de forjat per tancar forat d'escala existent
2. Redistribució de quadres elèctrics

NÚMERO DE TAQUILLES DE 50x50CM

VESTUARI 1	229 x 2 uts.	458 uts.
VESTUARI 2	229 x 2 uts.	458 uts.
VESTUARI 3	229 x 2 uts.	458 uts.
VESTUARI 4	229 x 2 uts.	458 uts.
VESTUARI 5	236 x 2 uts.	472 uts.
VESTUARI 6	21 x 2 uts.	42 uts.
TOTAL P.0		2.346 uts.

NOTA: PLÀNOL PENDENT D'APROVACIÓ