


SECTOR B

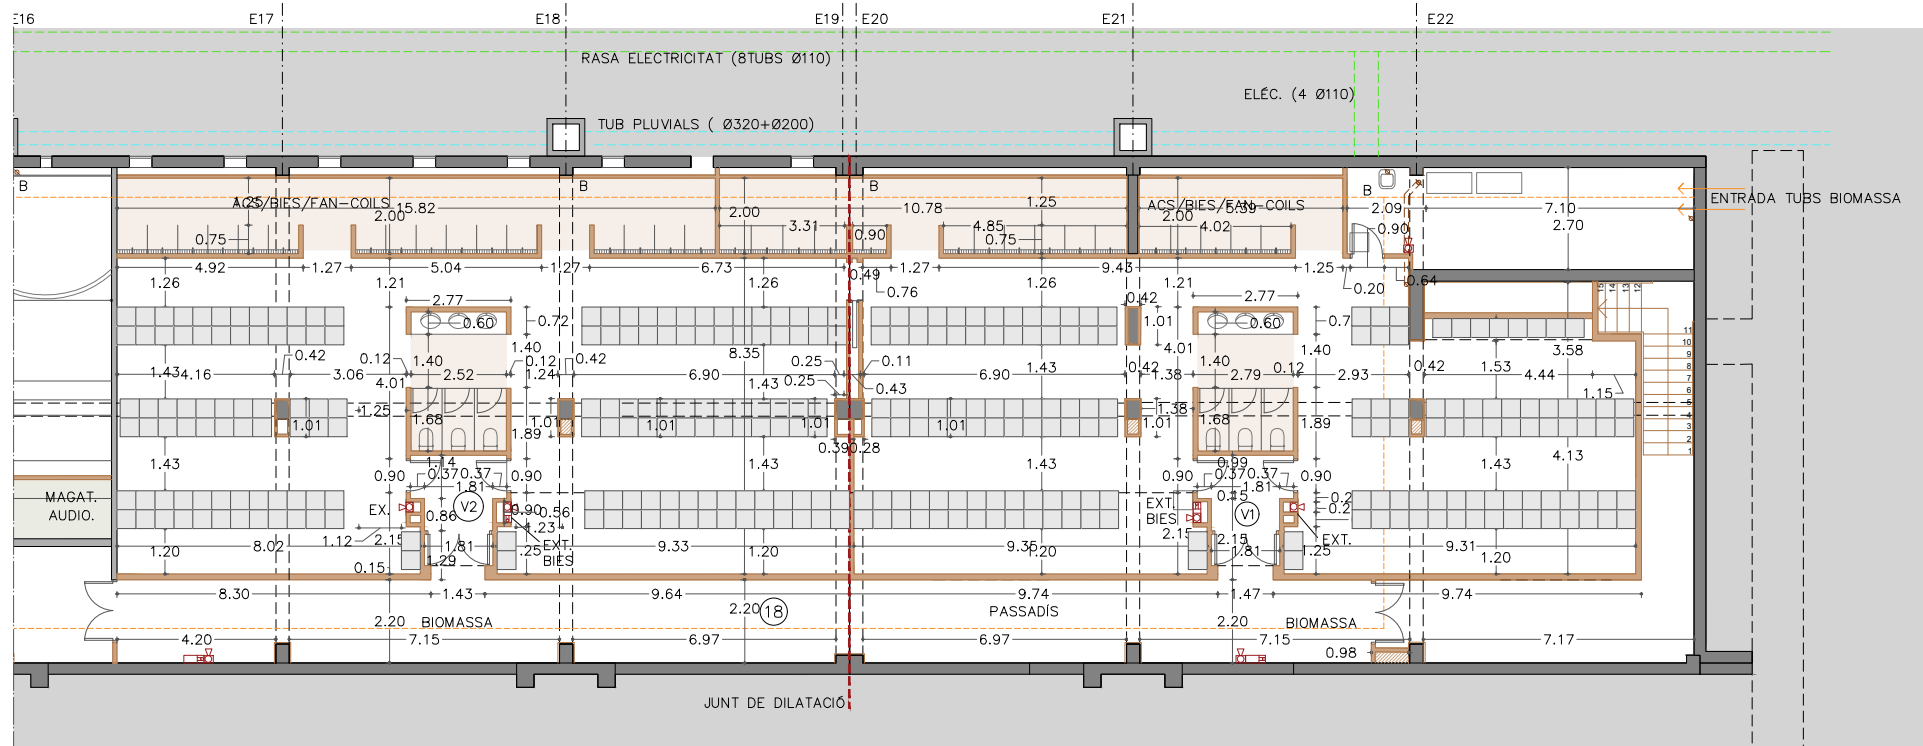

SECTOR C


ACTUACIONS DE CARÀCTER GENERAL

- Reparació d'elements de l'estructura de formigó armat: plaques alveolars i jàsseres
- Ignifugació de l'estructura de formigó armat.
- Reforma de la instal·lació d'il·luminació, amb dues escenes (dia i nit)
- Renovació del pintat dels paraments verticals de la totalitat dels espais.
- Renovació de retolació dels diferents espais de simulació

ACTUACIONS PUNTUALS

- Ampliació del porxo d'accés al Bulevard. Inclou:
  - Enderroc de les parets de tancament del primer espai interior del magatzem
  - Nova pavimentació d'aquest espai.
- Nova cambra de neteja.
- Adequació de l'actual magatzem de bombers com a sala de simulació immersiva, e incorporació d'una porta doble de sortida a l'exterior.
- Tancament respecte a l'edifici H amb noves divisòries fixes d'obra.
- Ampliació de la zona de pas de vehicles a l'interior del Bulevard a l'àmbit del "Port", reduint amplada de la vorera, i canviant la porta d'accés ( amplada 3m). **TOTALS VESTUAR**
- Incorporació d'una nova porta d'evacuació.
- Nova pavimentació de la zona actual de "Port" i la "Platja".
- Nova sala de professors.
- Reducció i adequació de la zona de "Jocs infantils". Substitució de l'equipament de jocs infantils per un mobiliari nou.
- Redistribució d'una part de la comissaria com a representació d'un habitatge.
- Modificació de la urbanització per permetre la incorporació d'una nova sortida d'evacuació a la façana sud-oest. Aquesta nova sortida comporta modificar la divisòria de la part posterior de l'espai del supermercat per assolir l'amplada necessària de pas i incorporar tres graons per sortir a nivell a l'exterior.
- Transformació de l'actual espai de bingo com a espai d'aparcament. Inclou:
  - Ampliació de la seva superfície fins al final, tot deixant una doble paret separada 10-15cm del mur de contenció, com a protecció de possibles humitats.
  - Eliminació del vestíbul d'accés donant la superfície a l'espai exterior.
  - Nova pavimentació de l'espai.
  - Nova porta d'evacuació.
  - Nova porta de persiana enrotllable.
- Redistribució dels tres espais actuals "Joieria, Forn i Armeria" en dos espais: un vestidor del gimnàs i un com emmagatzematge d'atrezzo. Cada espai té un accés des de el carrer. Es tanca la comunicació amb el nou aparcament.
- Habilitació d'espais per poder realitzar projeccions.
- Incorporació d'interfon.
- Incorporació d'una nova escala de sortida per evacuació en cas d'incendi.
- Tancament d'un accés a la discoteca i modificació del paviment d'urbanització per fer possible el recorregut a l'escala d'evacuació.
- Nova zona de vestidors i modificació de l'escala existent de connexió entre la P0 i P-1.
- Nova obertura en façana per ventilació.
- Nou magatzem de material d'audiovisuals.

NÚMERO DE TAQUILLES DE 50x50CM		
VESTUARI 1	159 x 2 uts.	318 uts.
VESTUARI 2	156 x 2 uts.	312 uts.
<b>TOTAL P-1</b>		<b>630 uts.</b>

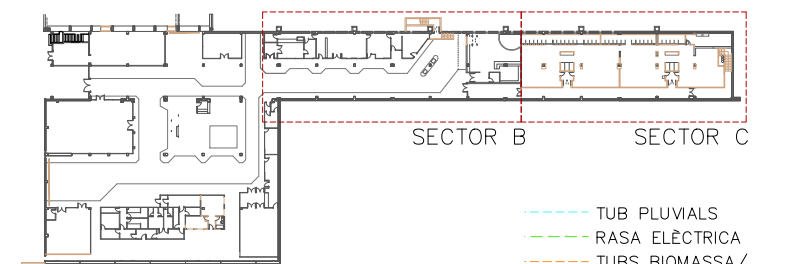

NOTA: PLÀNOL PENDENT D'APROVACIÓ