





CONSULTORIA:	TÍTOL:	PLÀNOL:	LLEGGENDA:	DATA:	FORMAT:	ESCALA:	NÚMERO:
E2 ESTUDIS Enginyeria del territori	Franges de prevenció i protecció d'incendis forestals - PPU Castellví de Rosanes	La Garjola	Límits actuacions  Manteniment	Febrer del 2026	42 x 29,7 cm	1:2.500	B3 Full 03 de 09

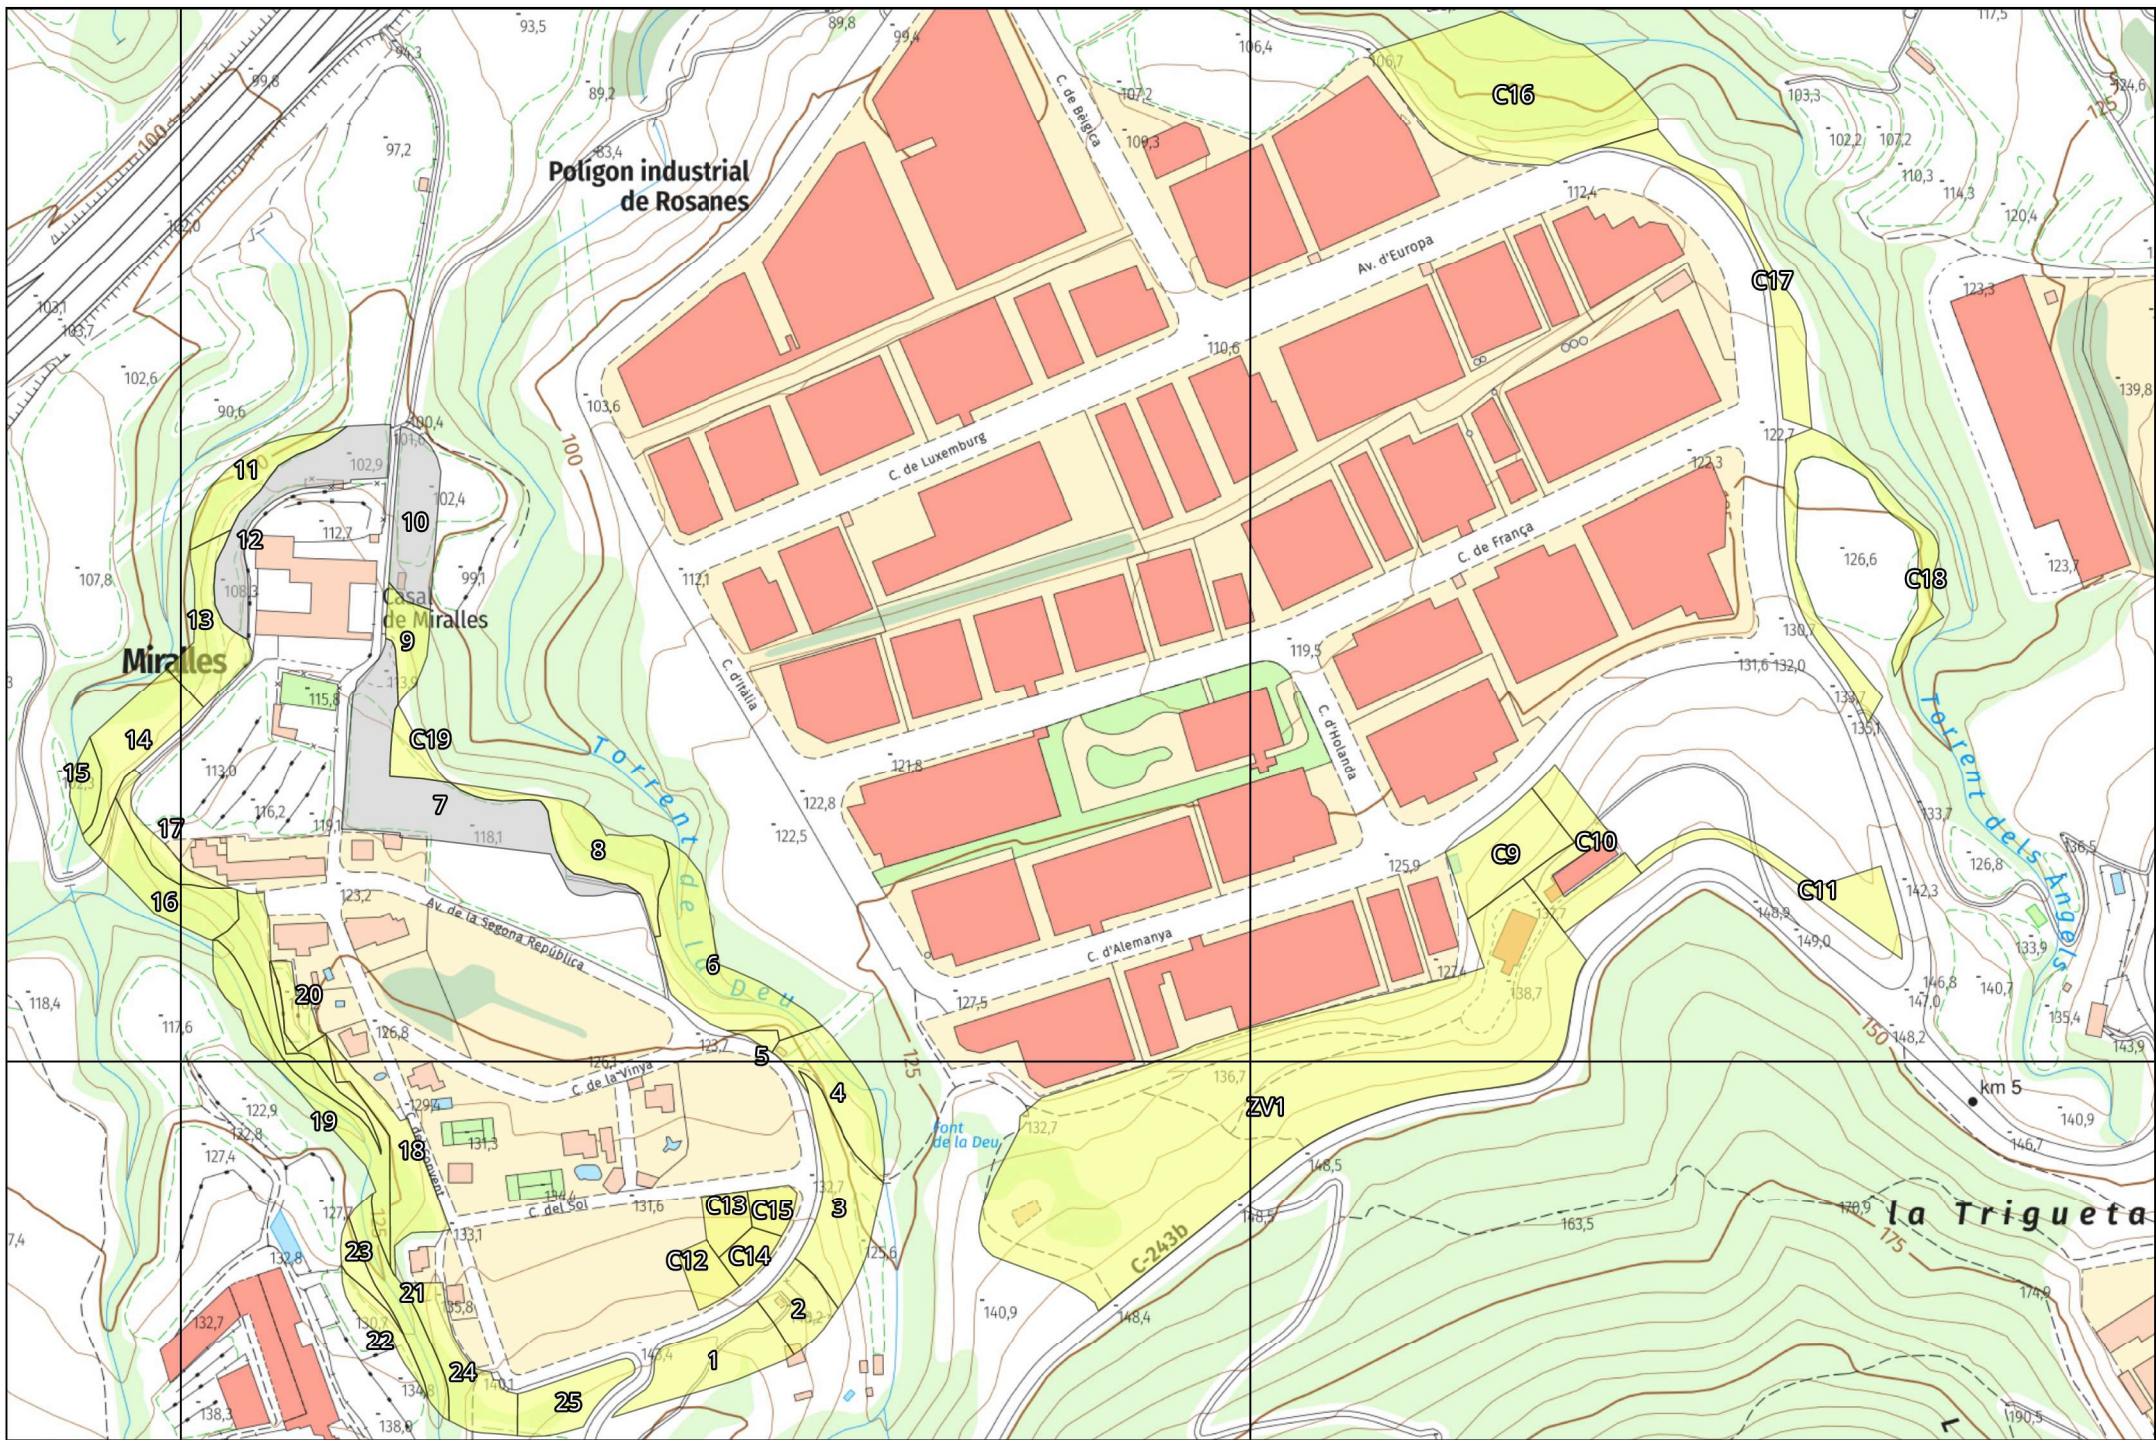

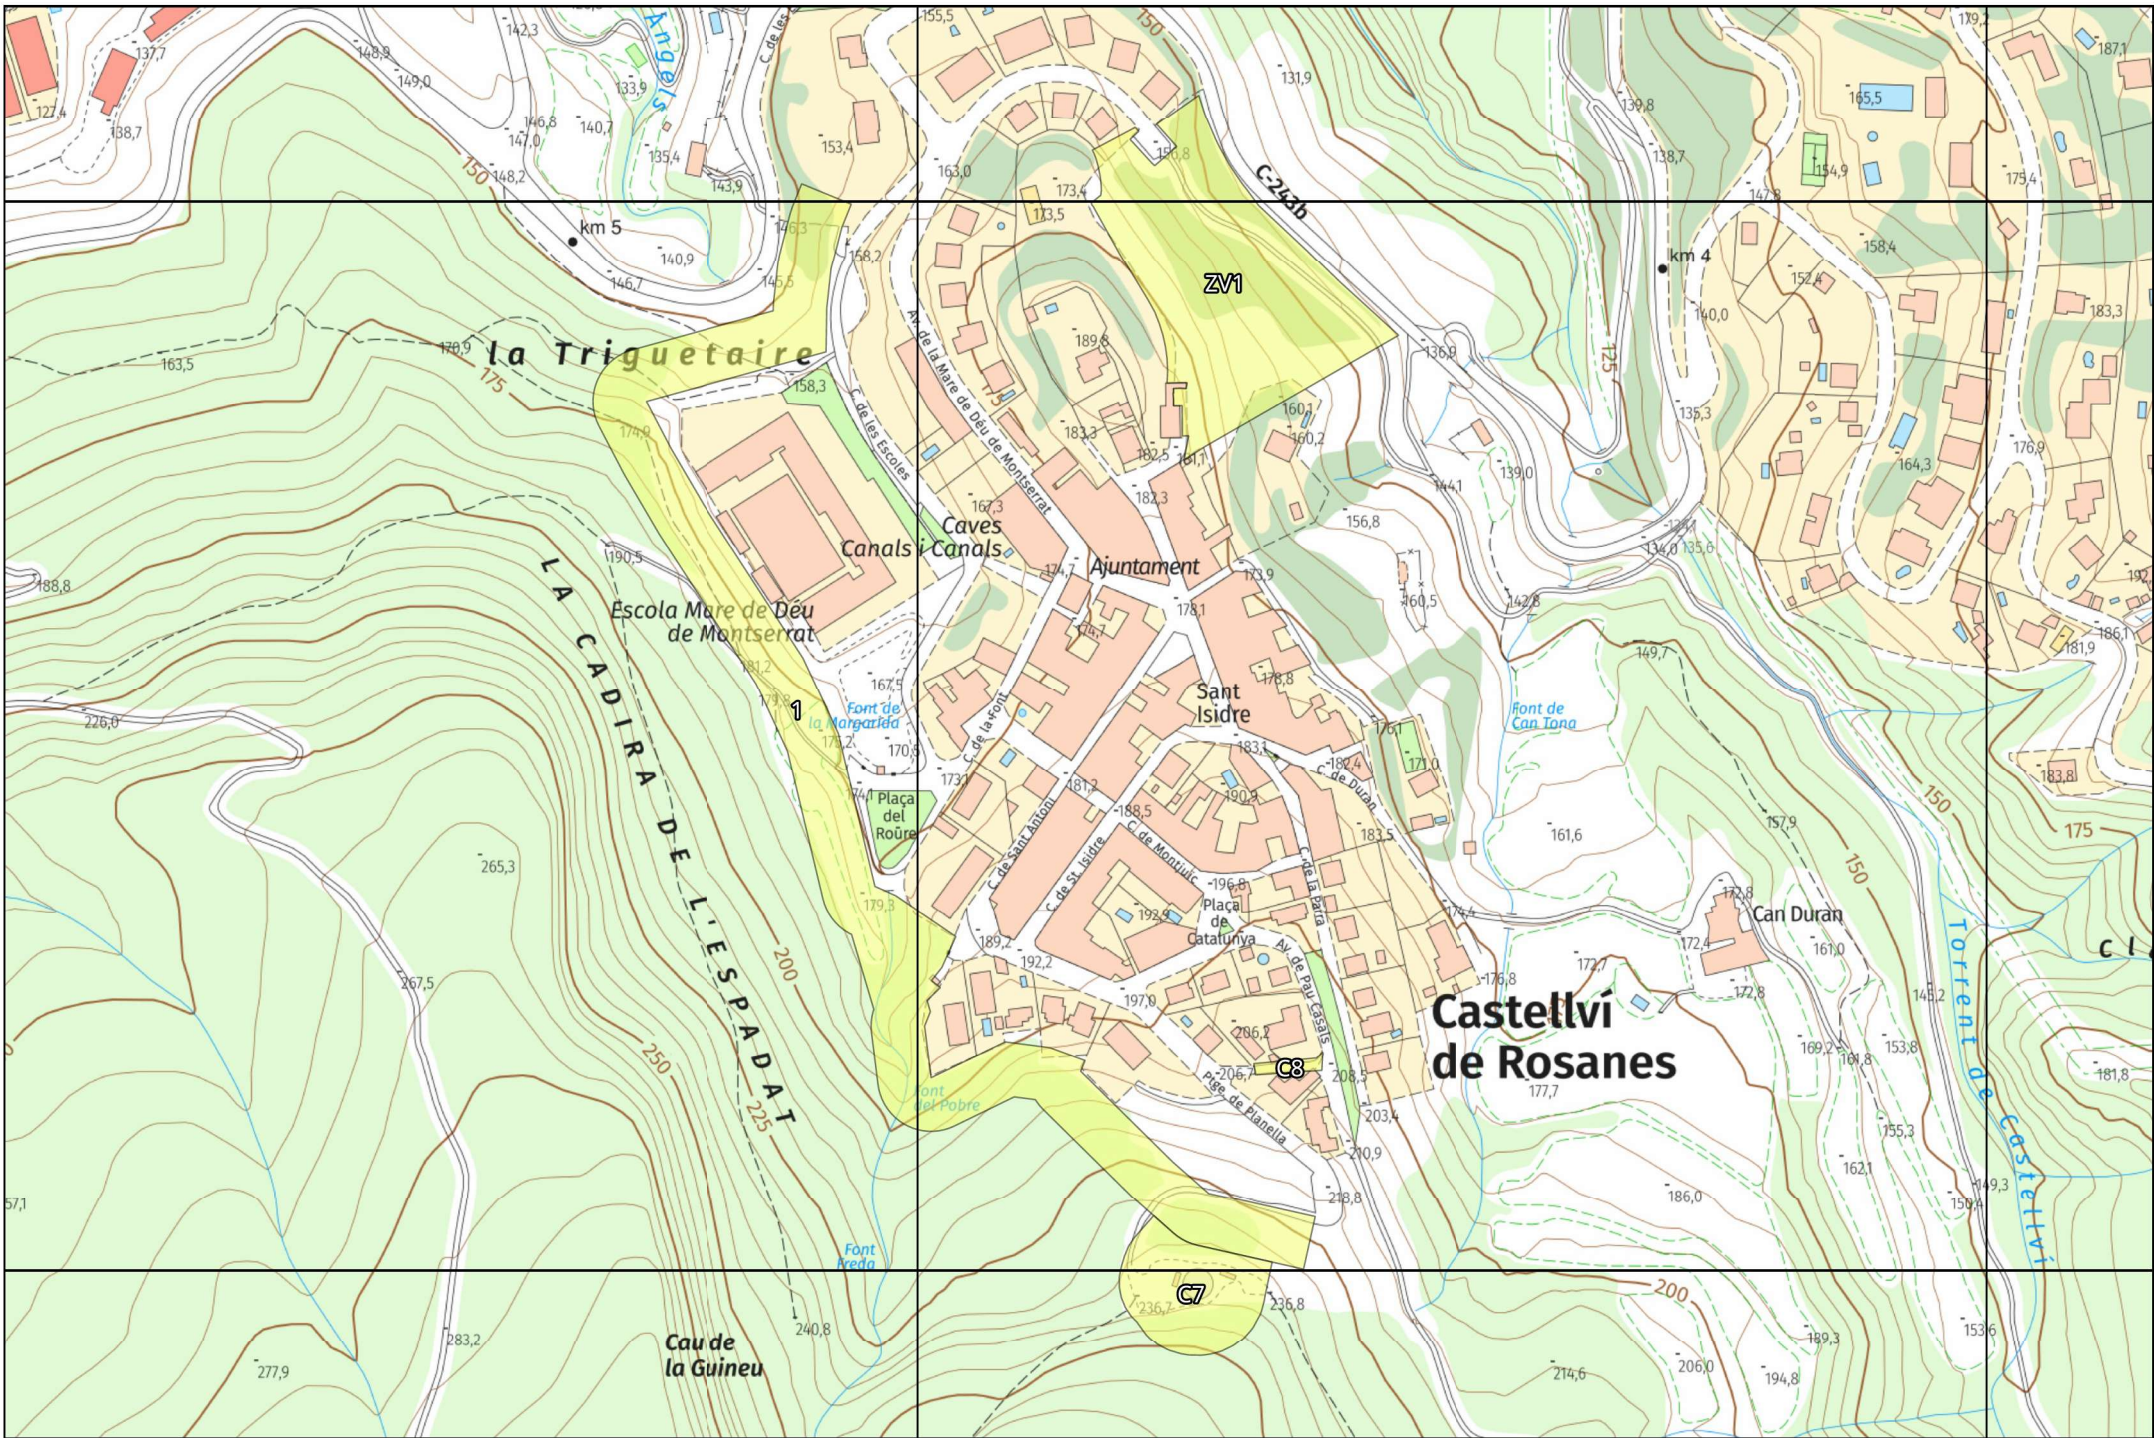



CONSULTORIA: E2 ESTUDIS Enginyeria del territori	TÍTOL: Franges de prevenció i protecció d'incendis forestals - PPU Castellví de Rosanes	PLÀNOL: Nucli Urbà	LLEGENDA: Límits actuacions Manteniment	DATA: Febrer del 2026	FORMAT: 42 x 29,7 cm	ESCALA: 1:2.500	NÚMERO: B5 Full 05 de 09
---	---	-----------------------	---	--------------------------	-------------------------	--------------------	--------------------------------

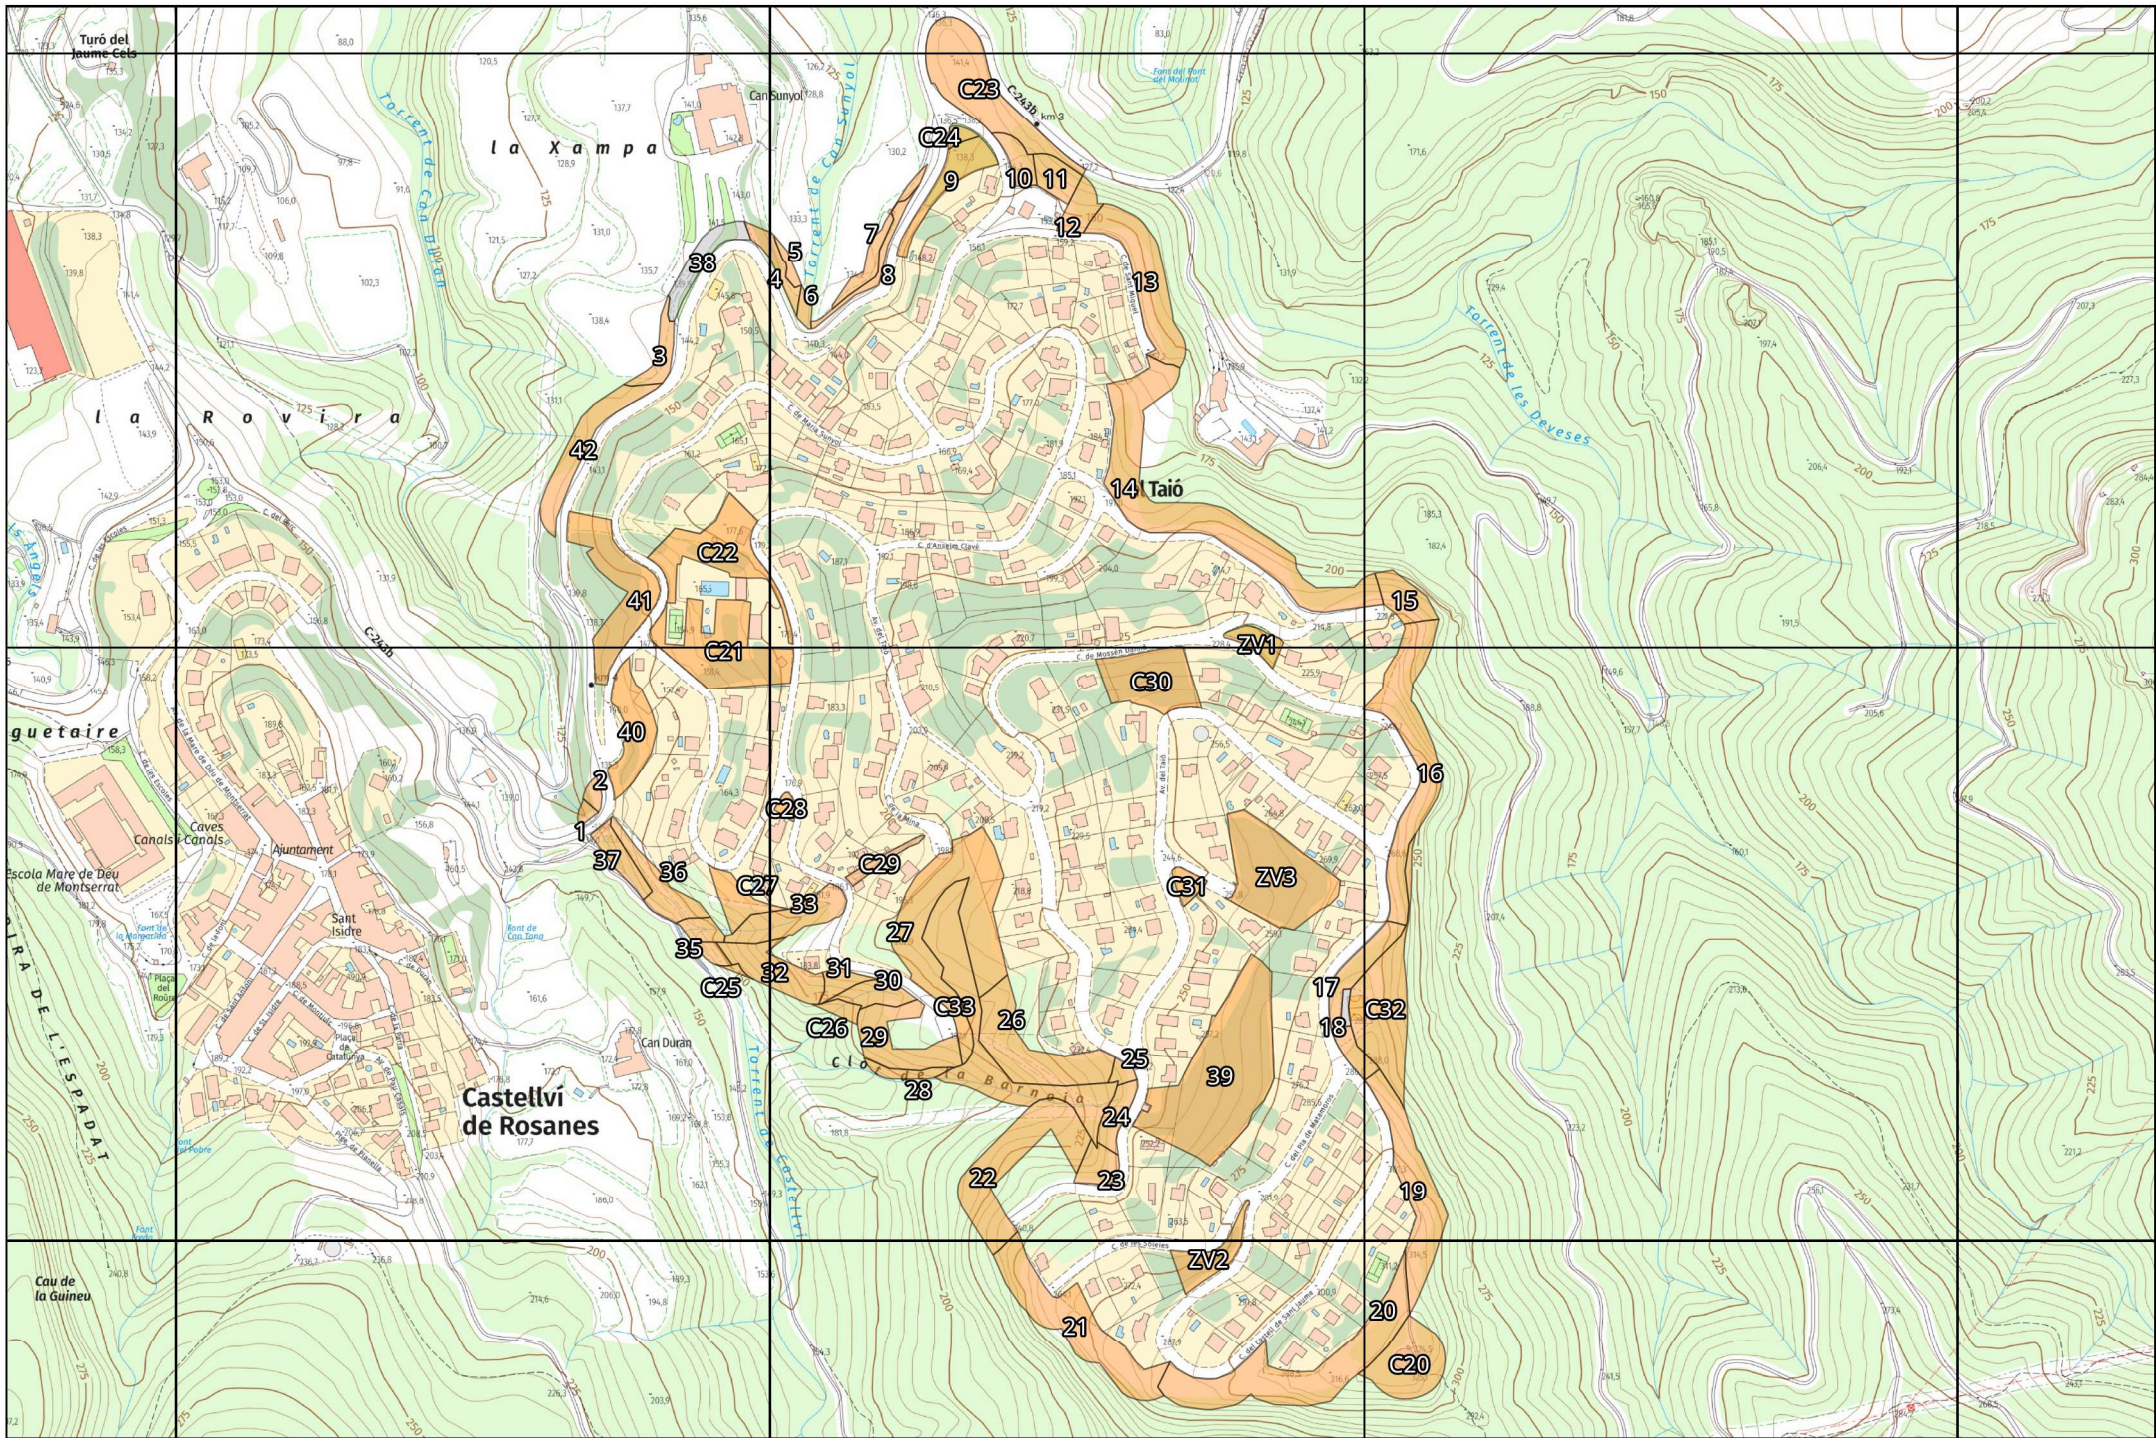


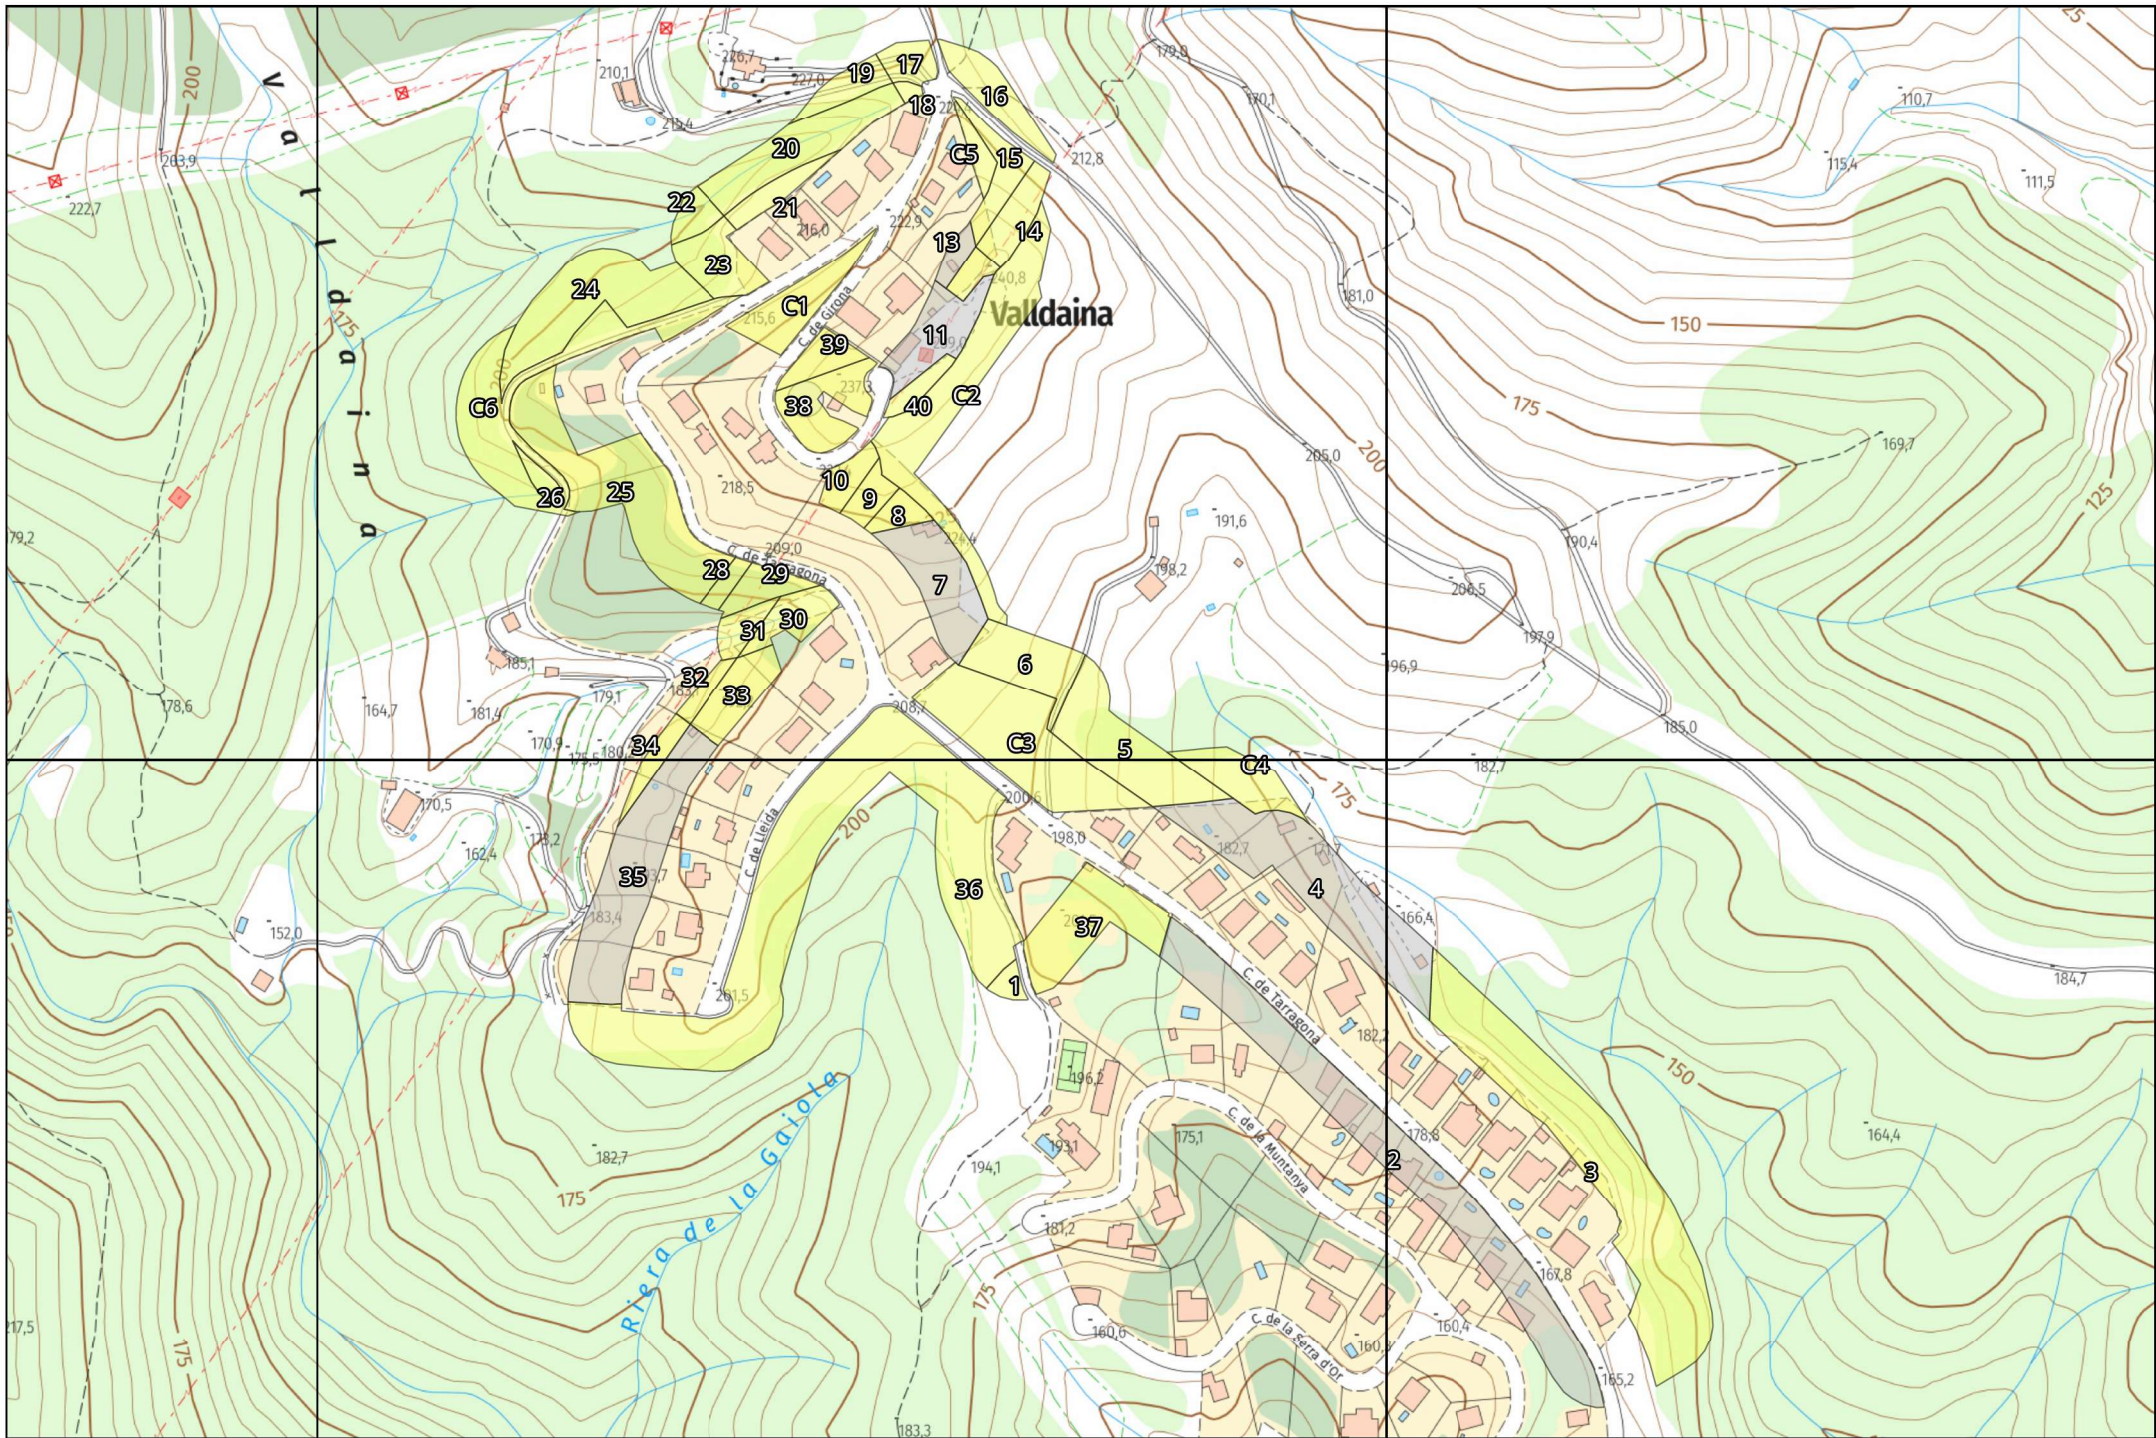


CONSULTORIA: E2 ESTUDIS Enginyeria del territori	TÍTOL: Franges de prevenció i protecció d'incendis forestals - PPU Castellví de Rosanes	PLÀNOL: Valldaina	LLEGENDA: Límits actuacions Manteniment	DATA: Febrer del 2026	FORMAT: 42 x 29,7 cm	ESCALA: 1:2.500	NÚMERO: B4 Full 04 de 09
---	---	----------------------	---	--------------------------	-------------------------	--------------------	--------------------------------

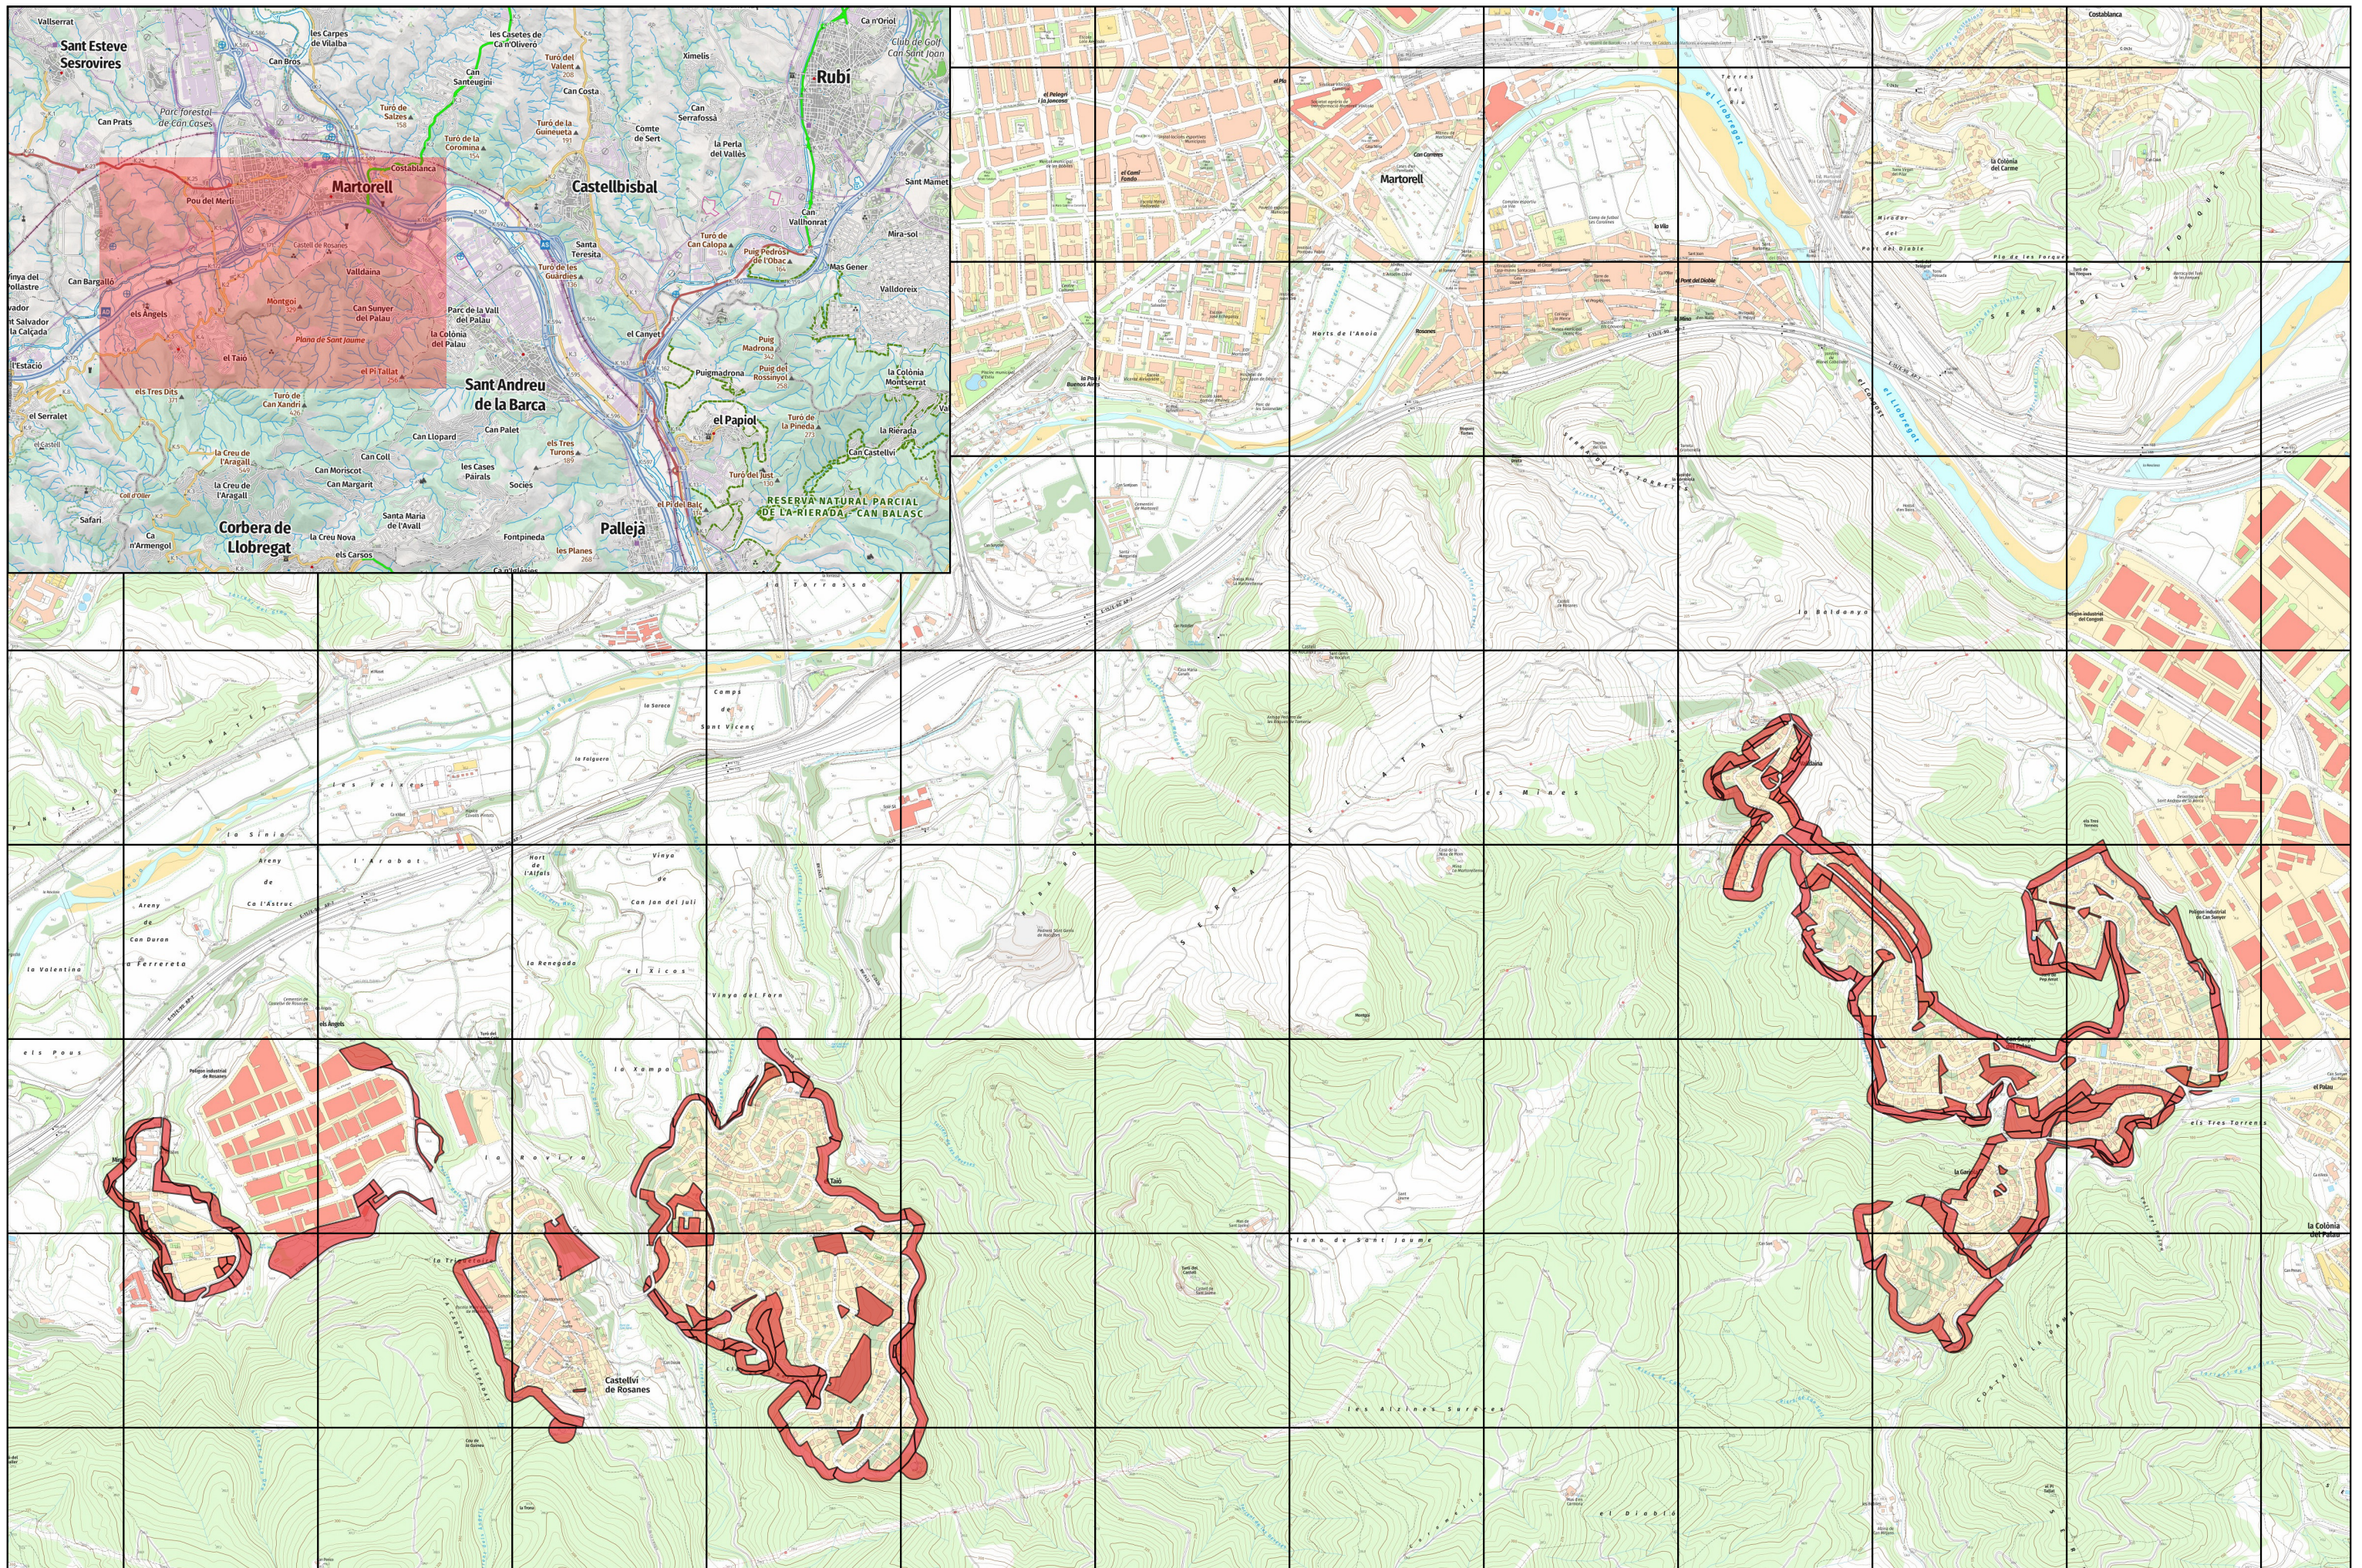

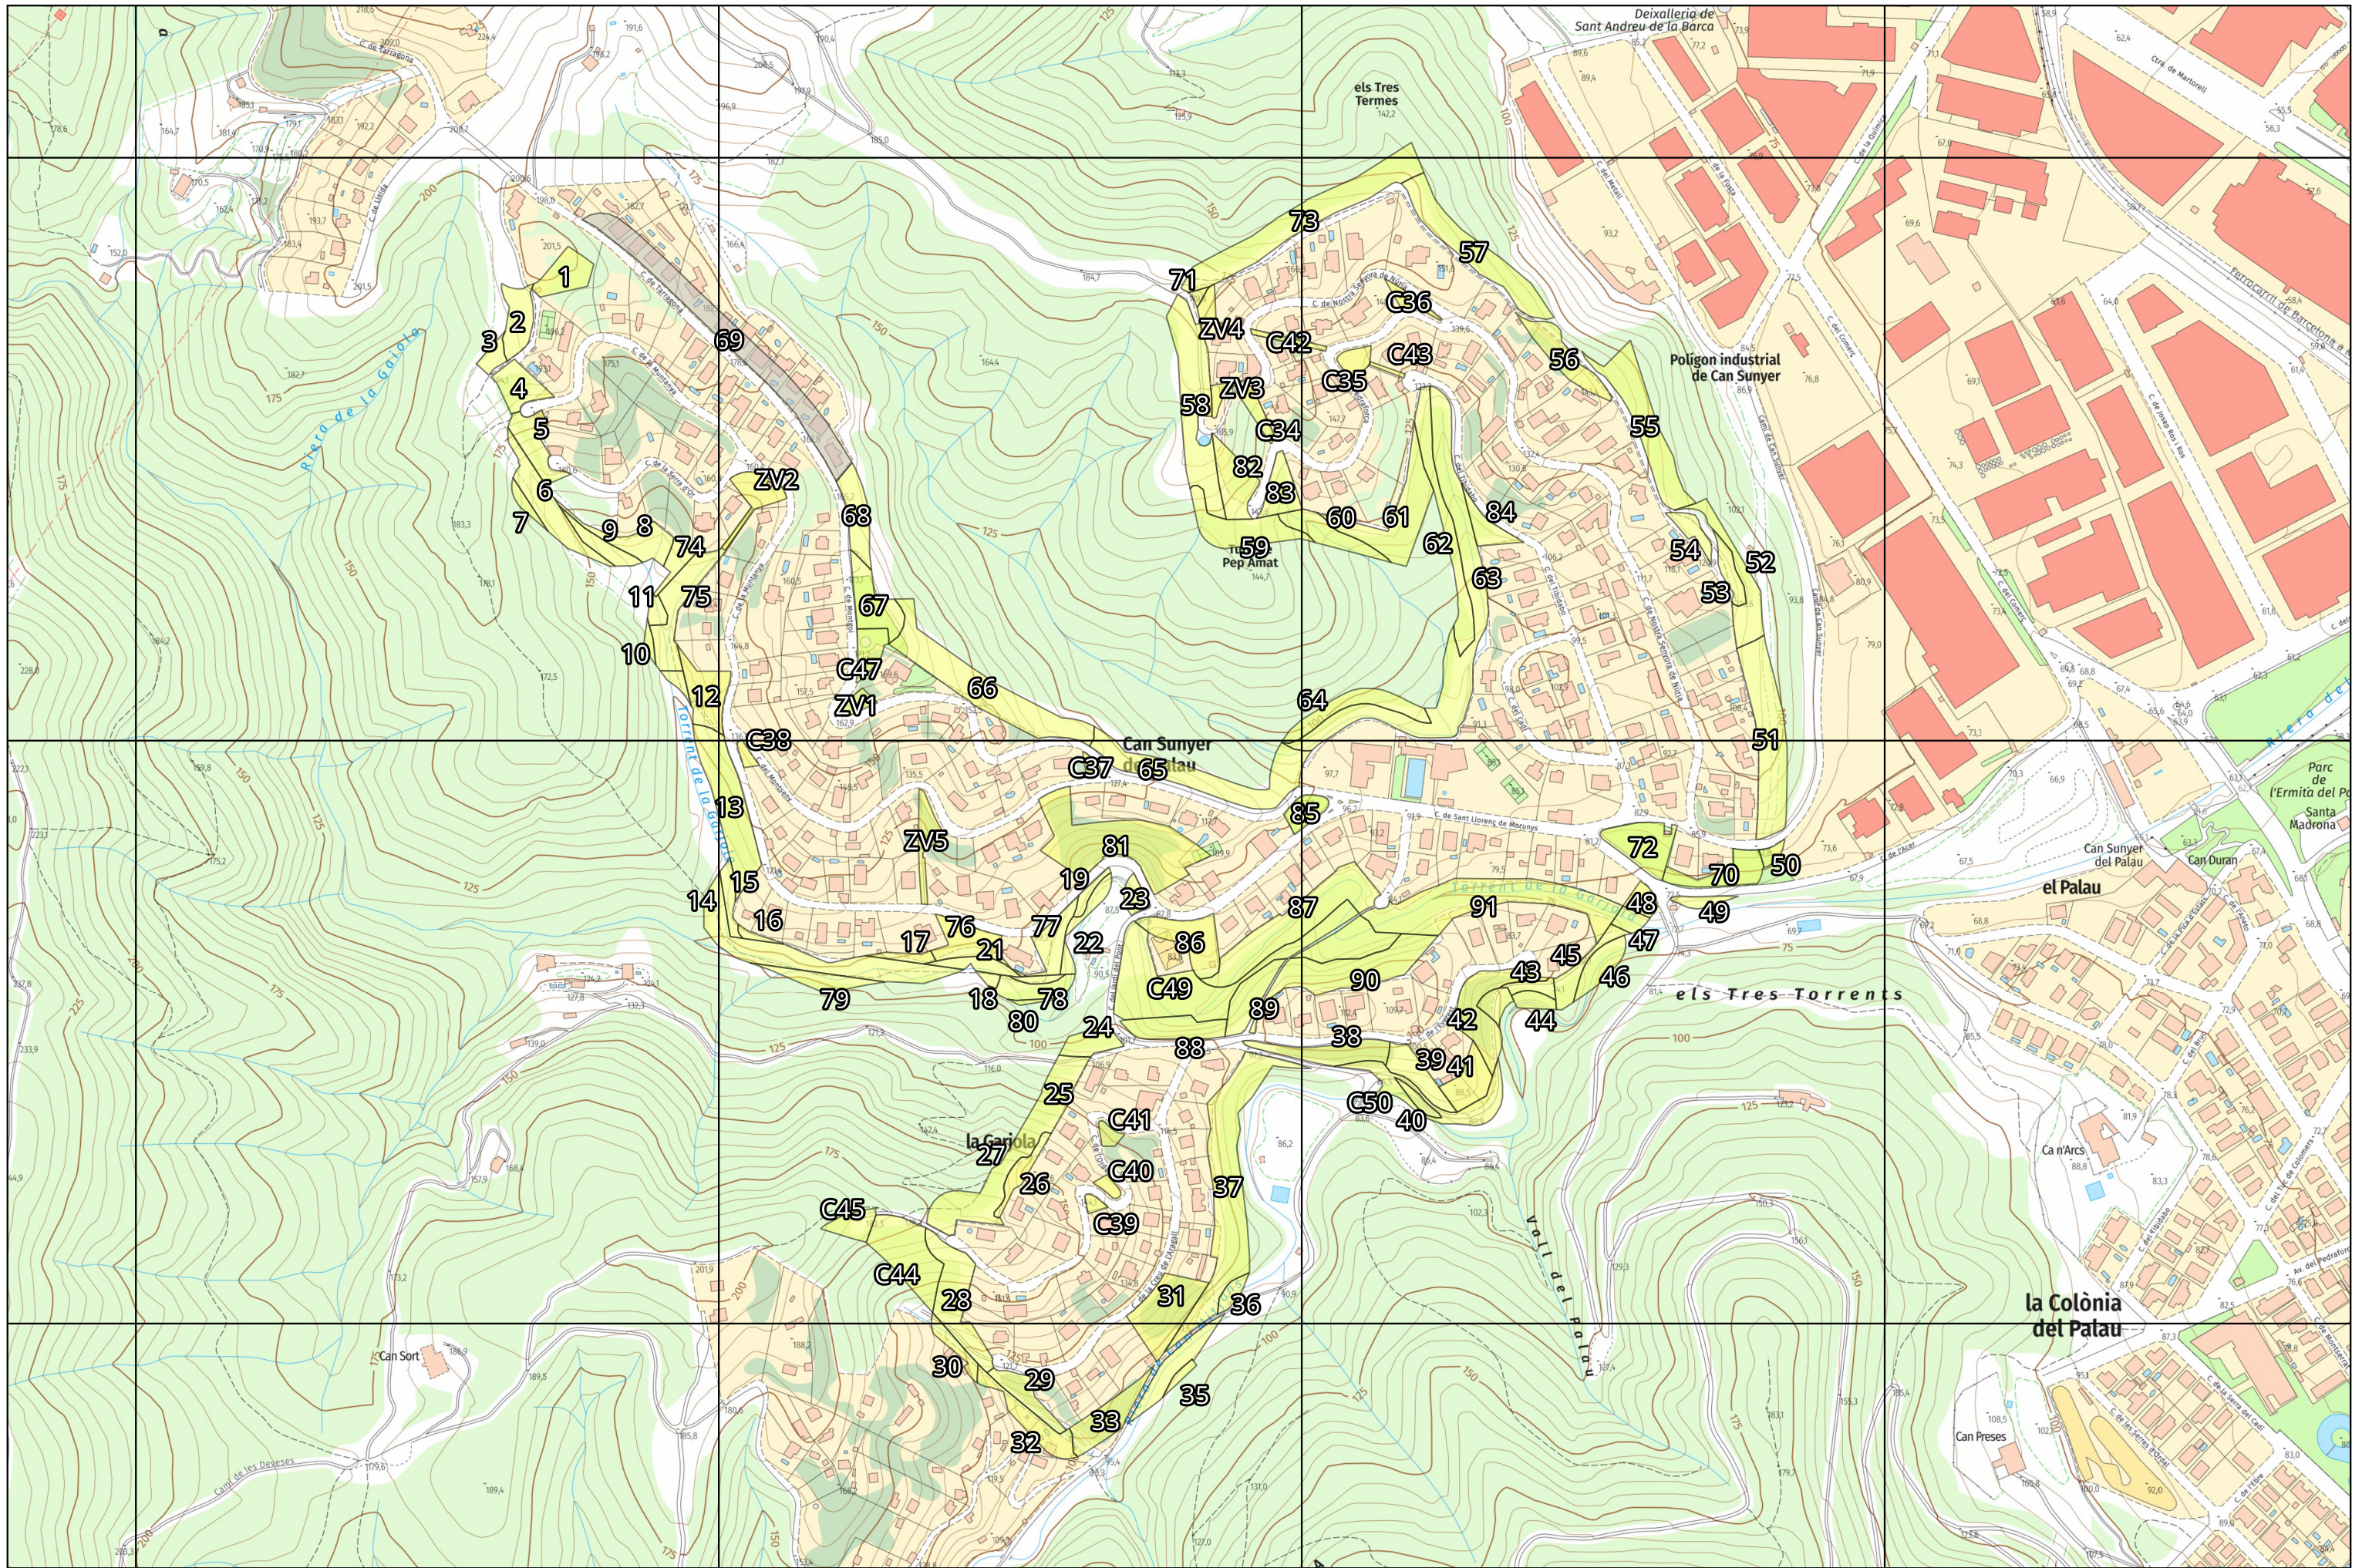


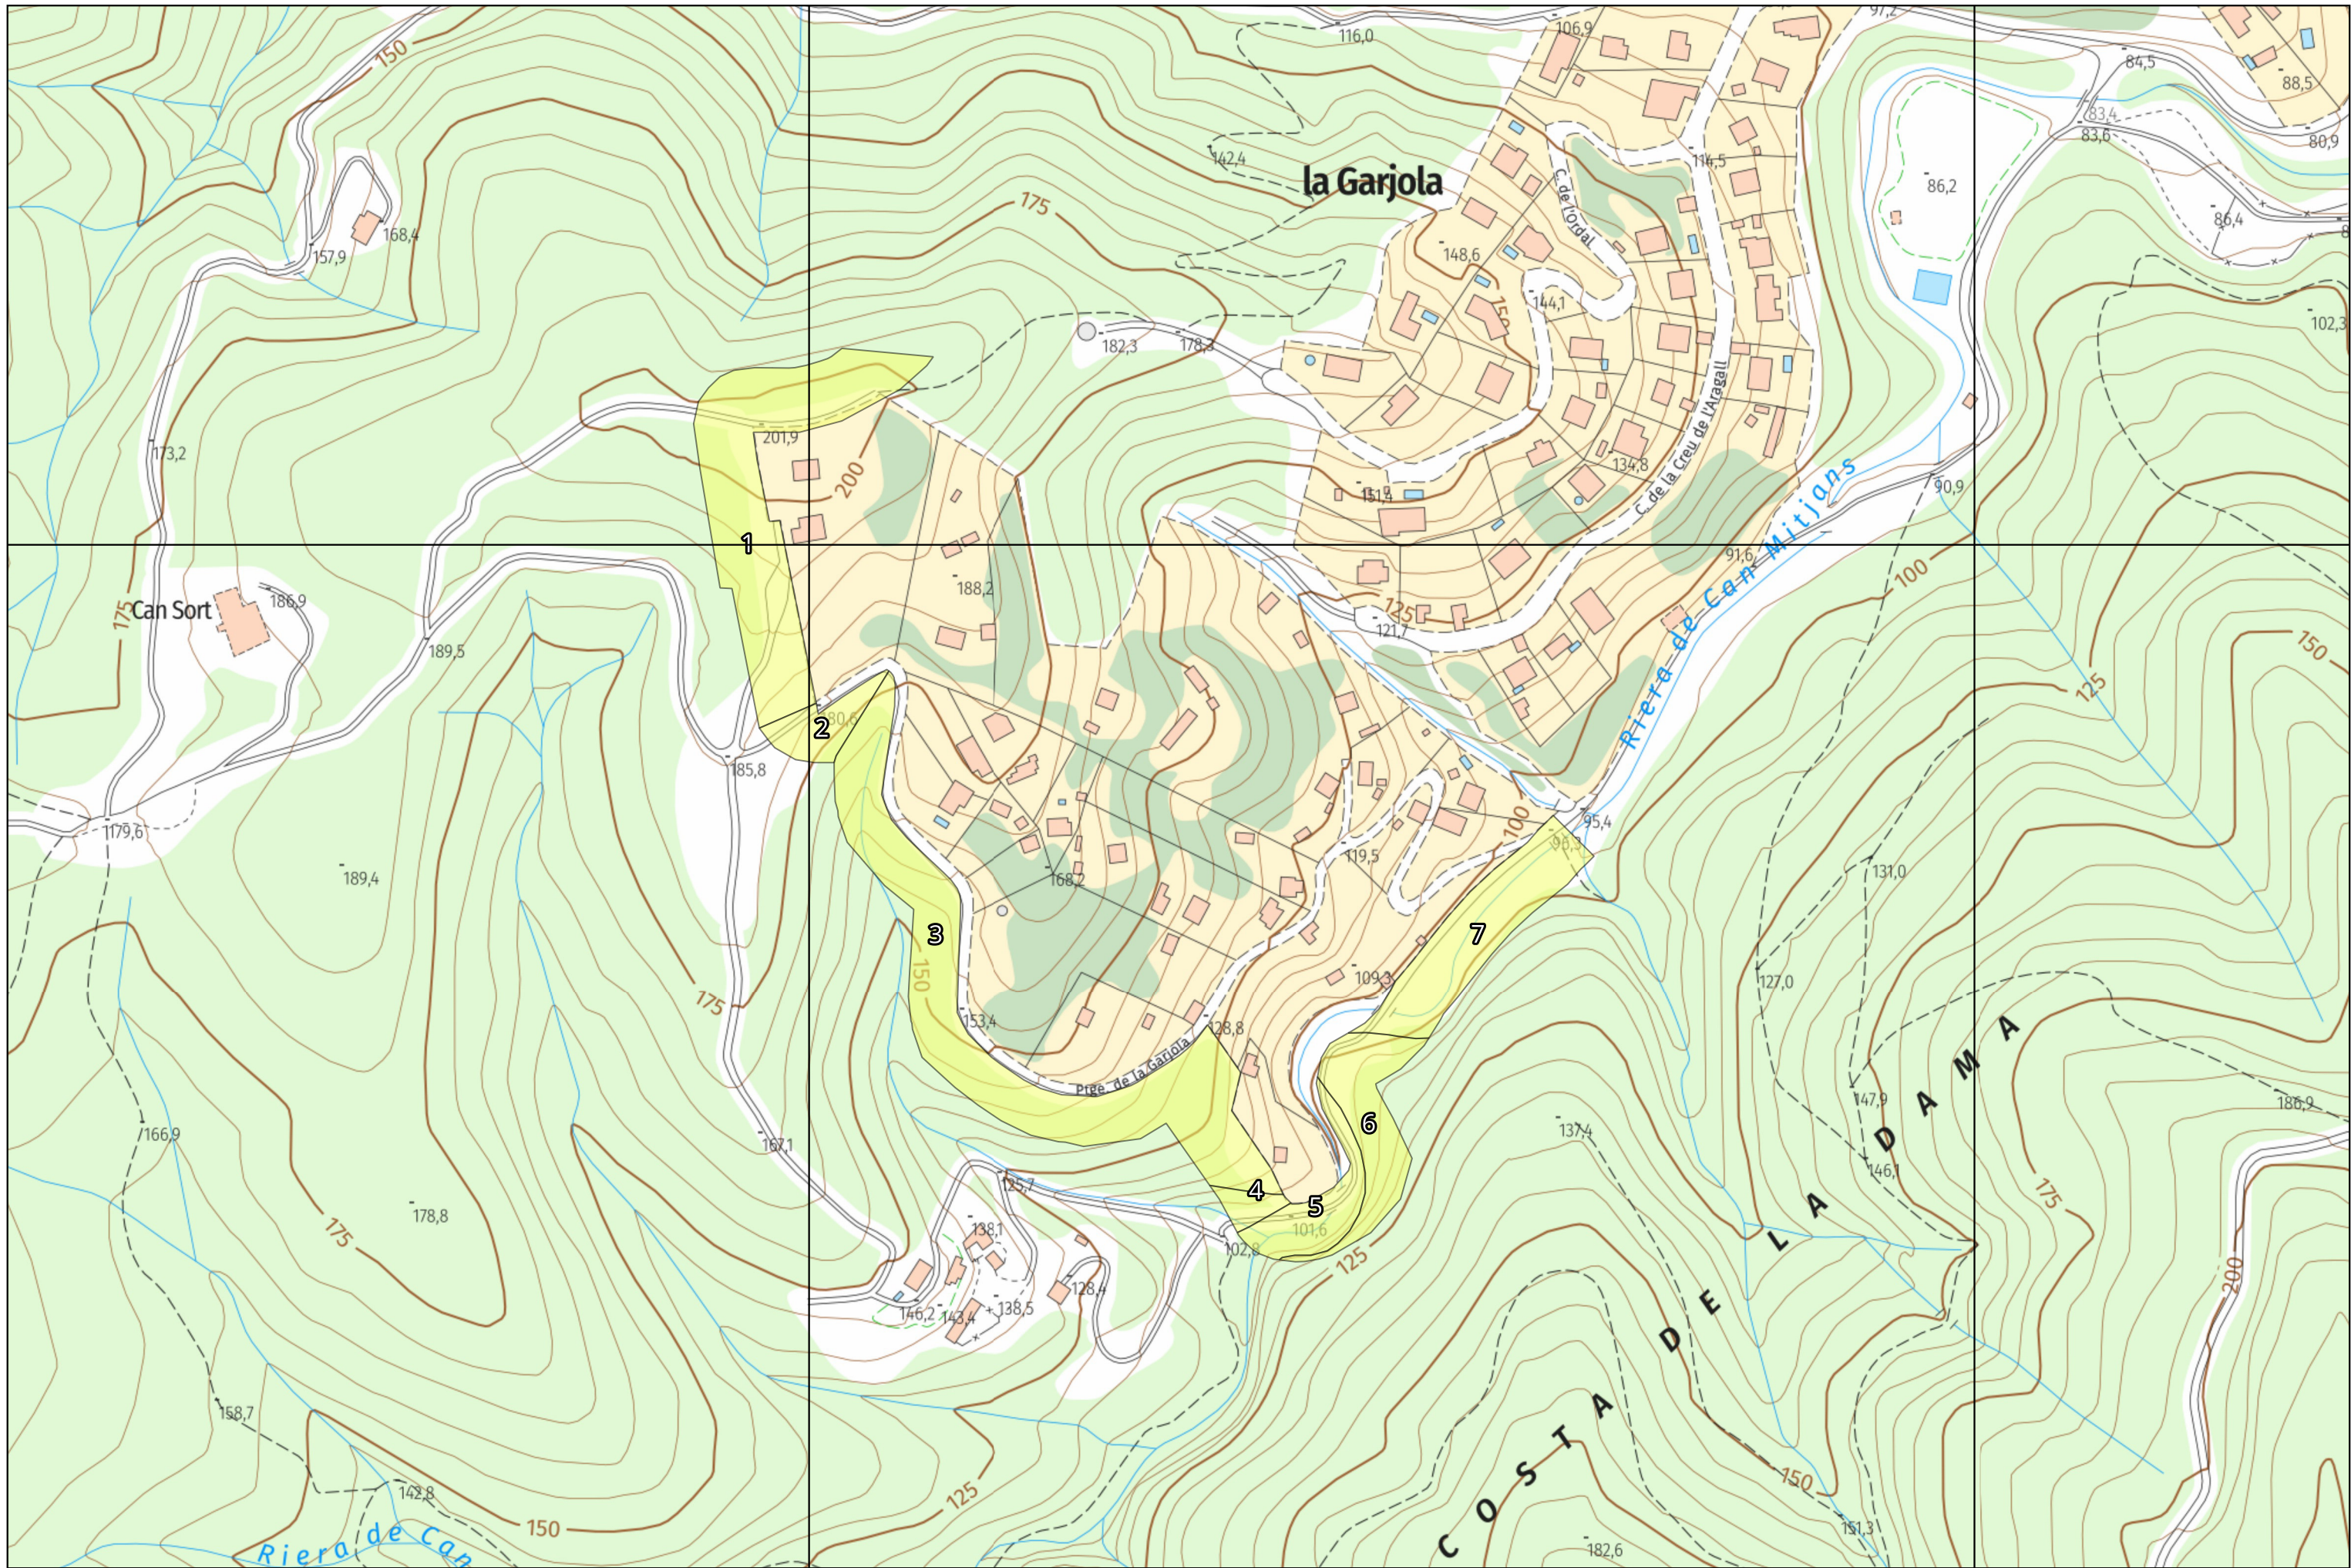


CONSULTORIA:	TÍTOL:	PLÀNOL:	LLEGGENDA:	DATA:	FORMAT:	ESCALA:	NÚMERO:
E2ESTUDIS Enginyeria del territori	Franges de prevenció i protecció d'incendis forestals - PPU Castellvi de Rosanes	La Garjola	Límits actuacions Manteniment	Febrer del 2026	42 x 29,7 cm	1:2.500	B3 Full 03 de 09

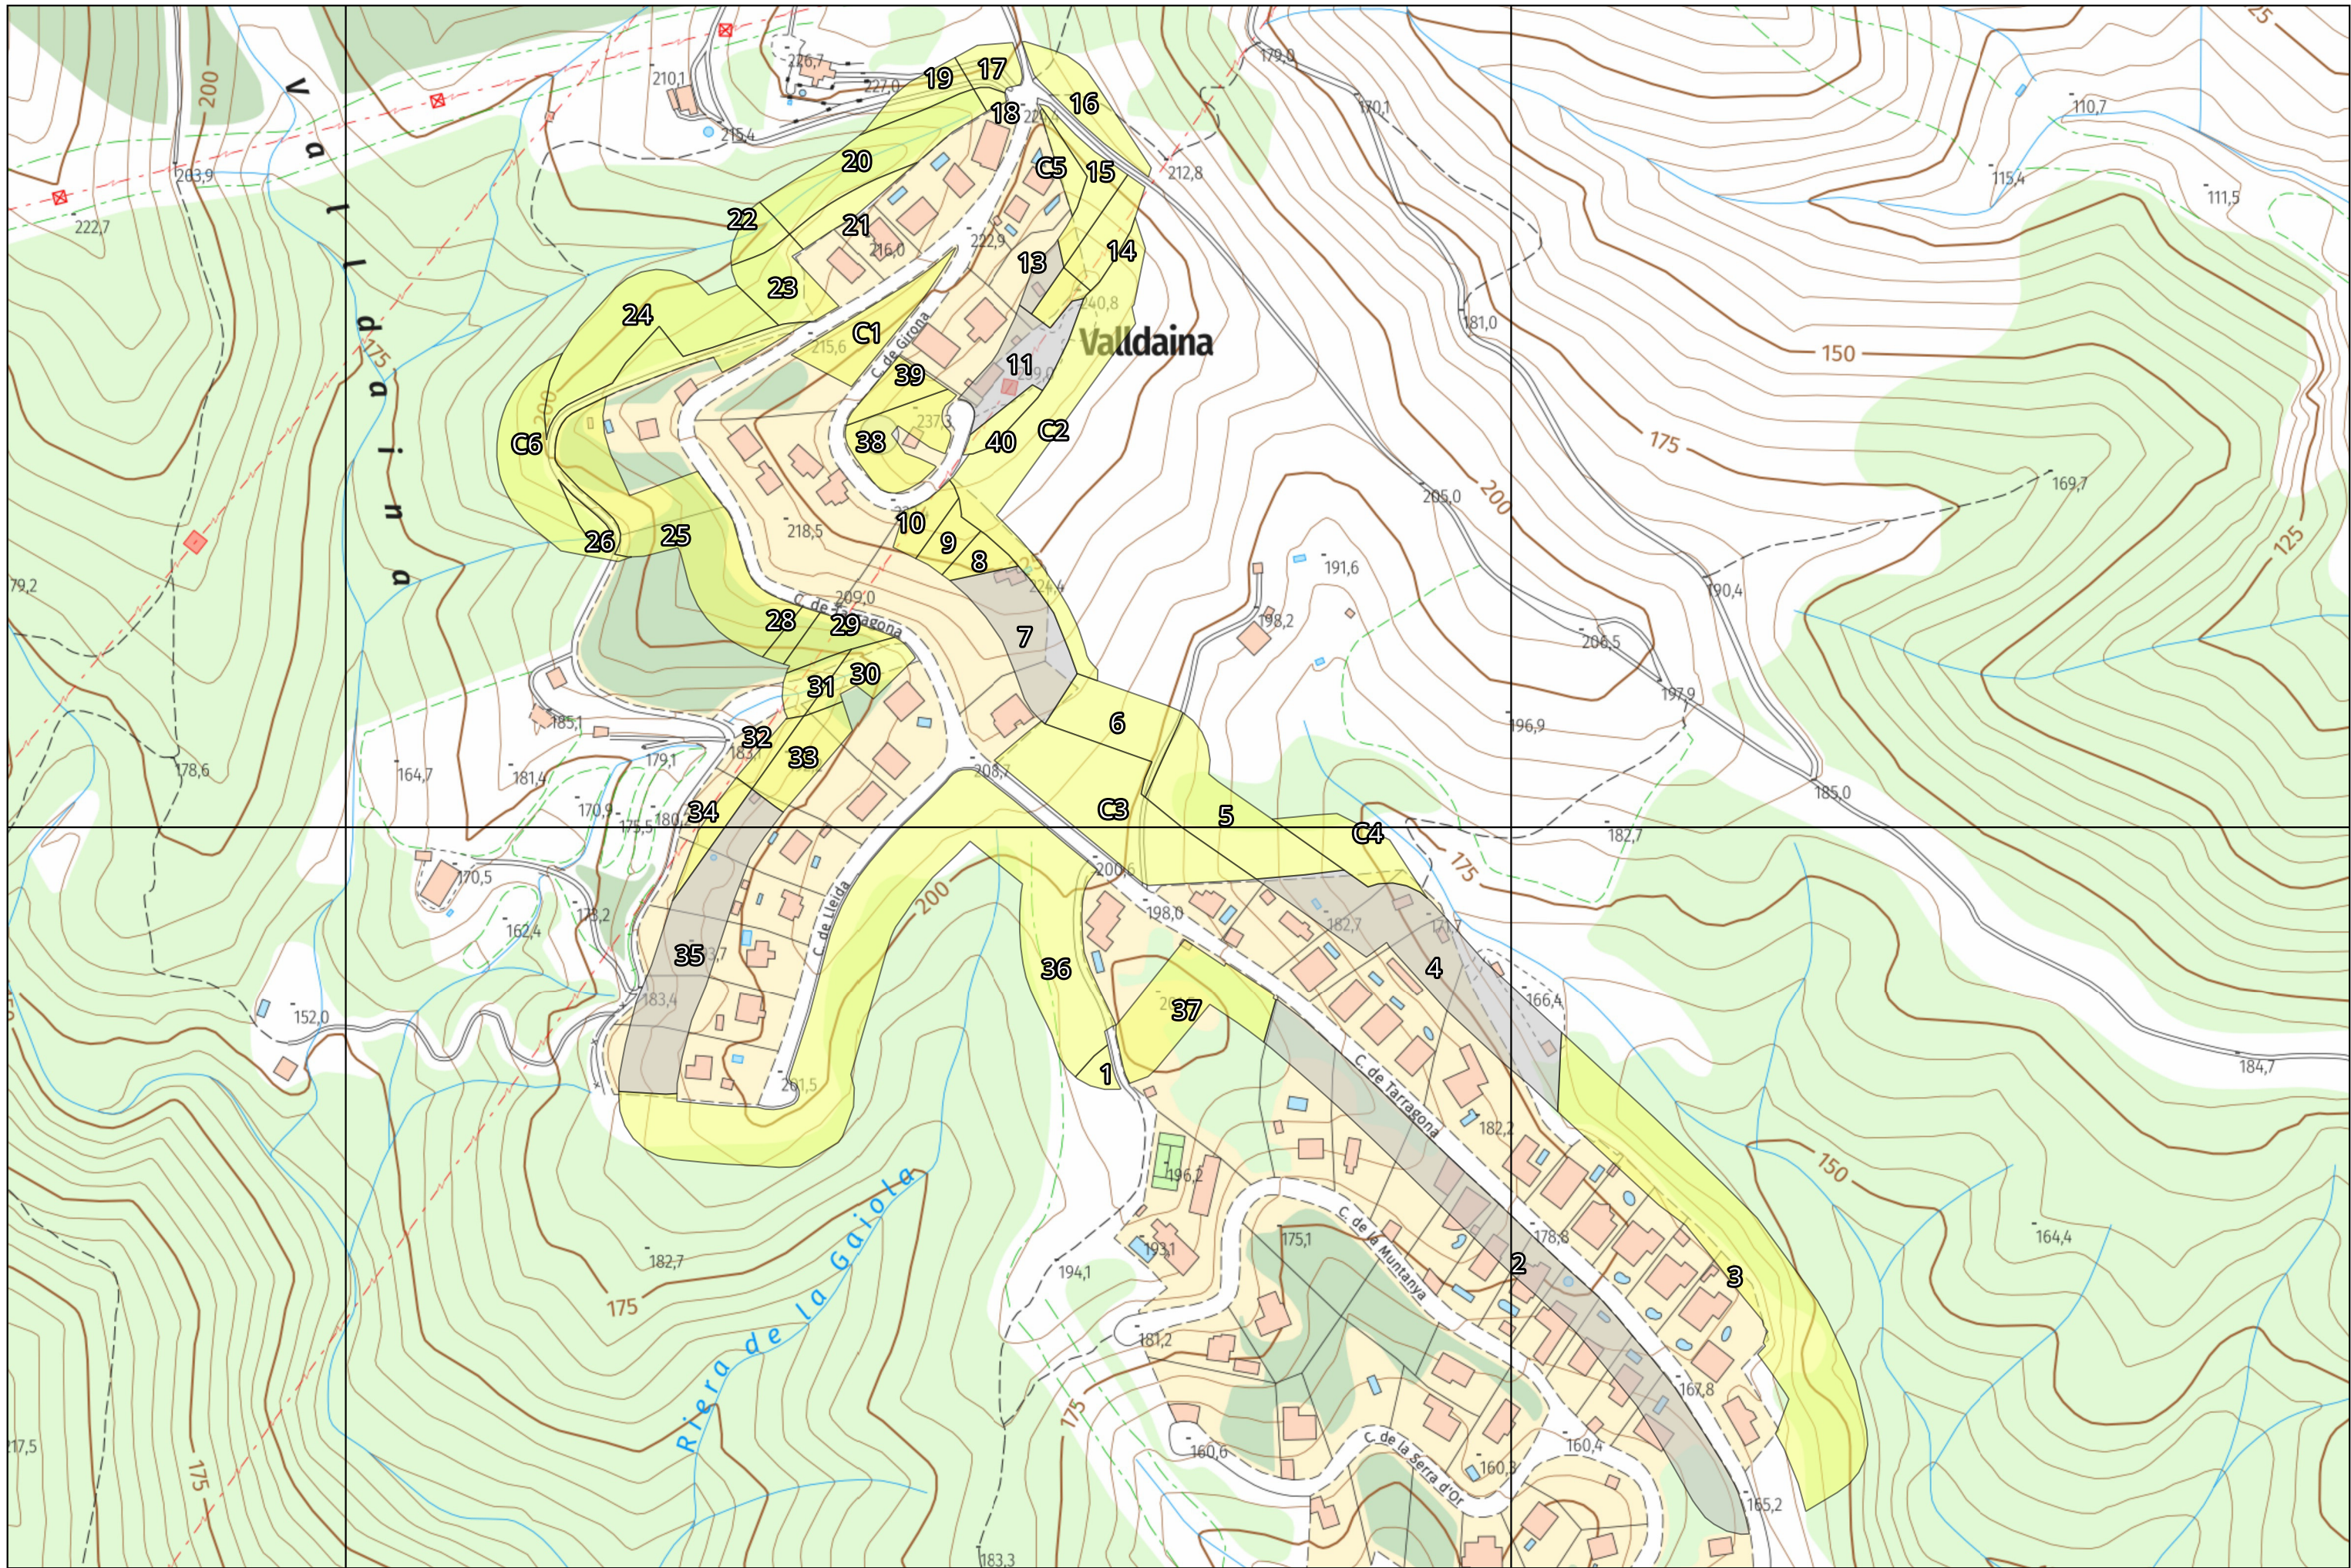


CONSULTORIA:	TÍTOL:	PLÀNOL:	LLEENDA:	DATA:	FORMAT:	ESCALA:	NÚMERO:
E2ESTUDIS Enginyeria del territori	Franges de prevenció i protecció d'incendis forestals - PPU Castellvi de Rosanes	Valldaina	Límits actuacions Sense Actuació (grey) Manteniment (yellow)	Febrer del 2026	42 x 29,7 cm	1:2.500	B4 Full 04 de 09

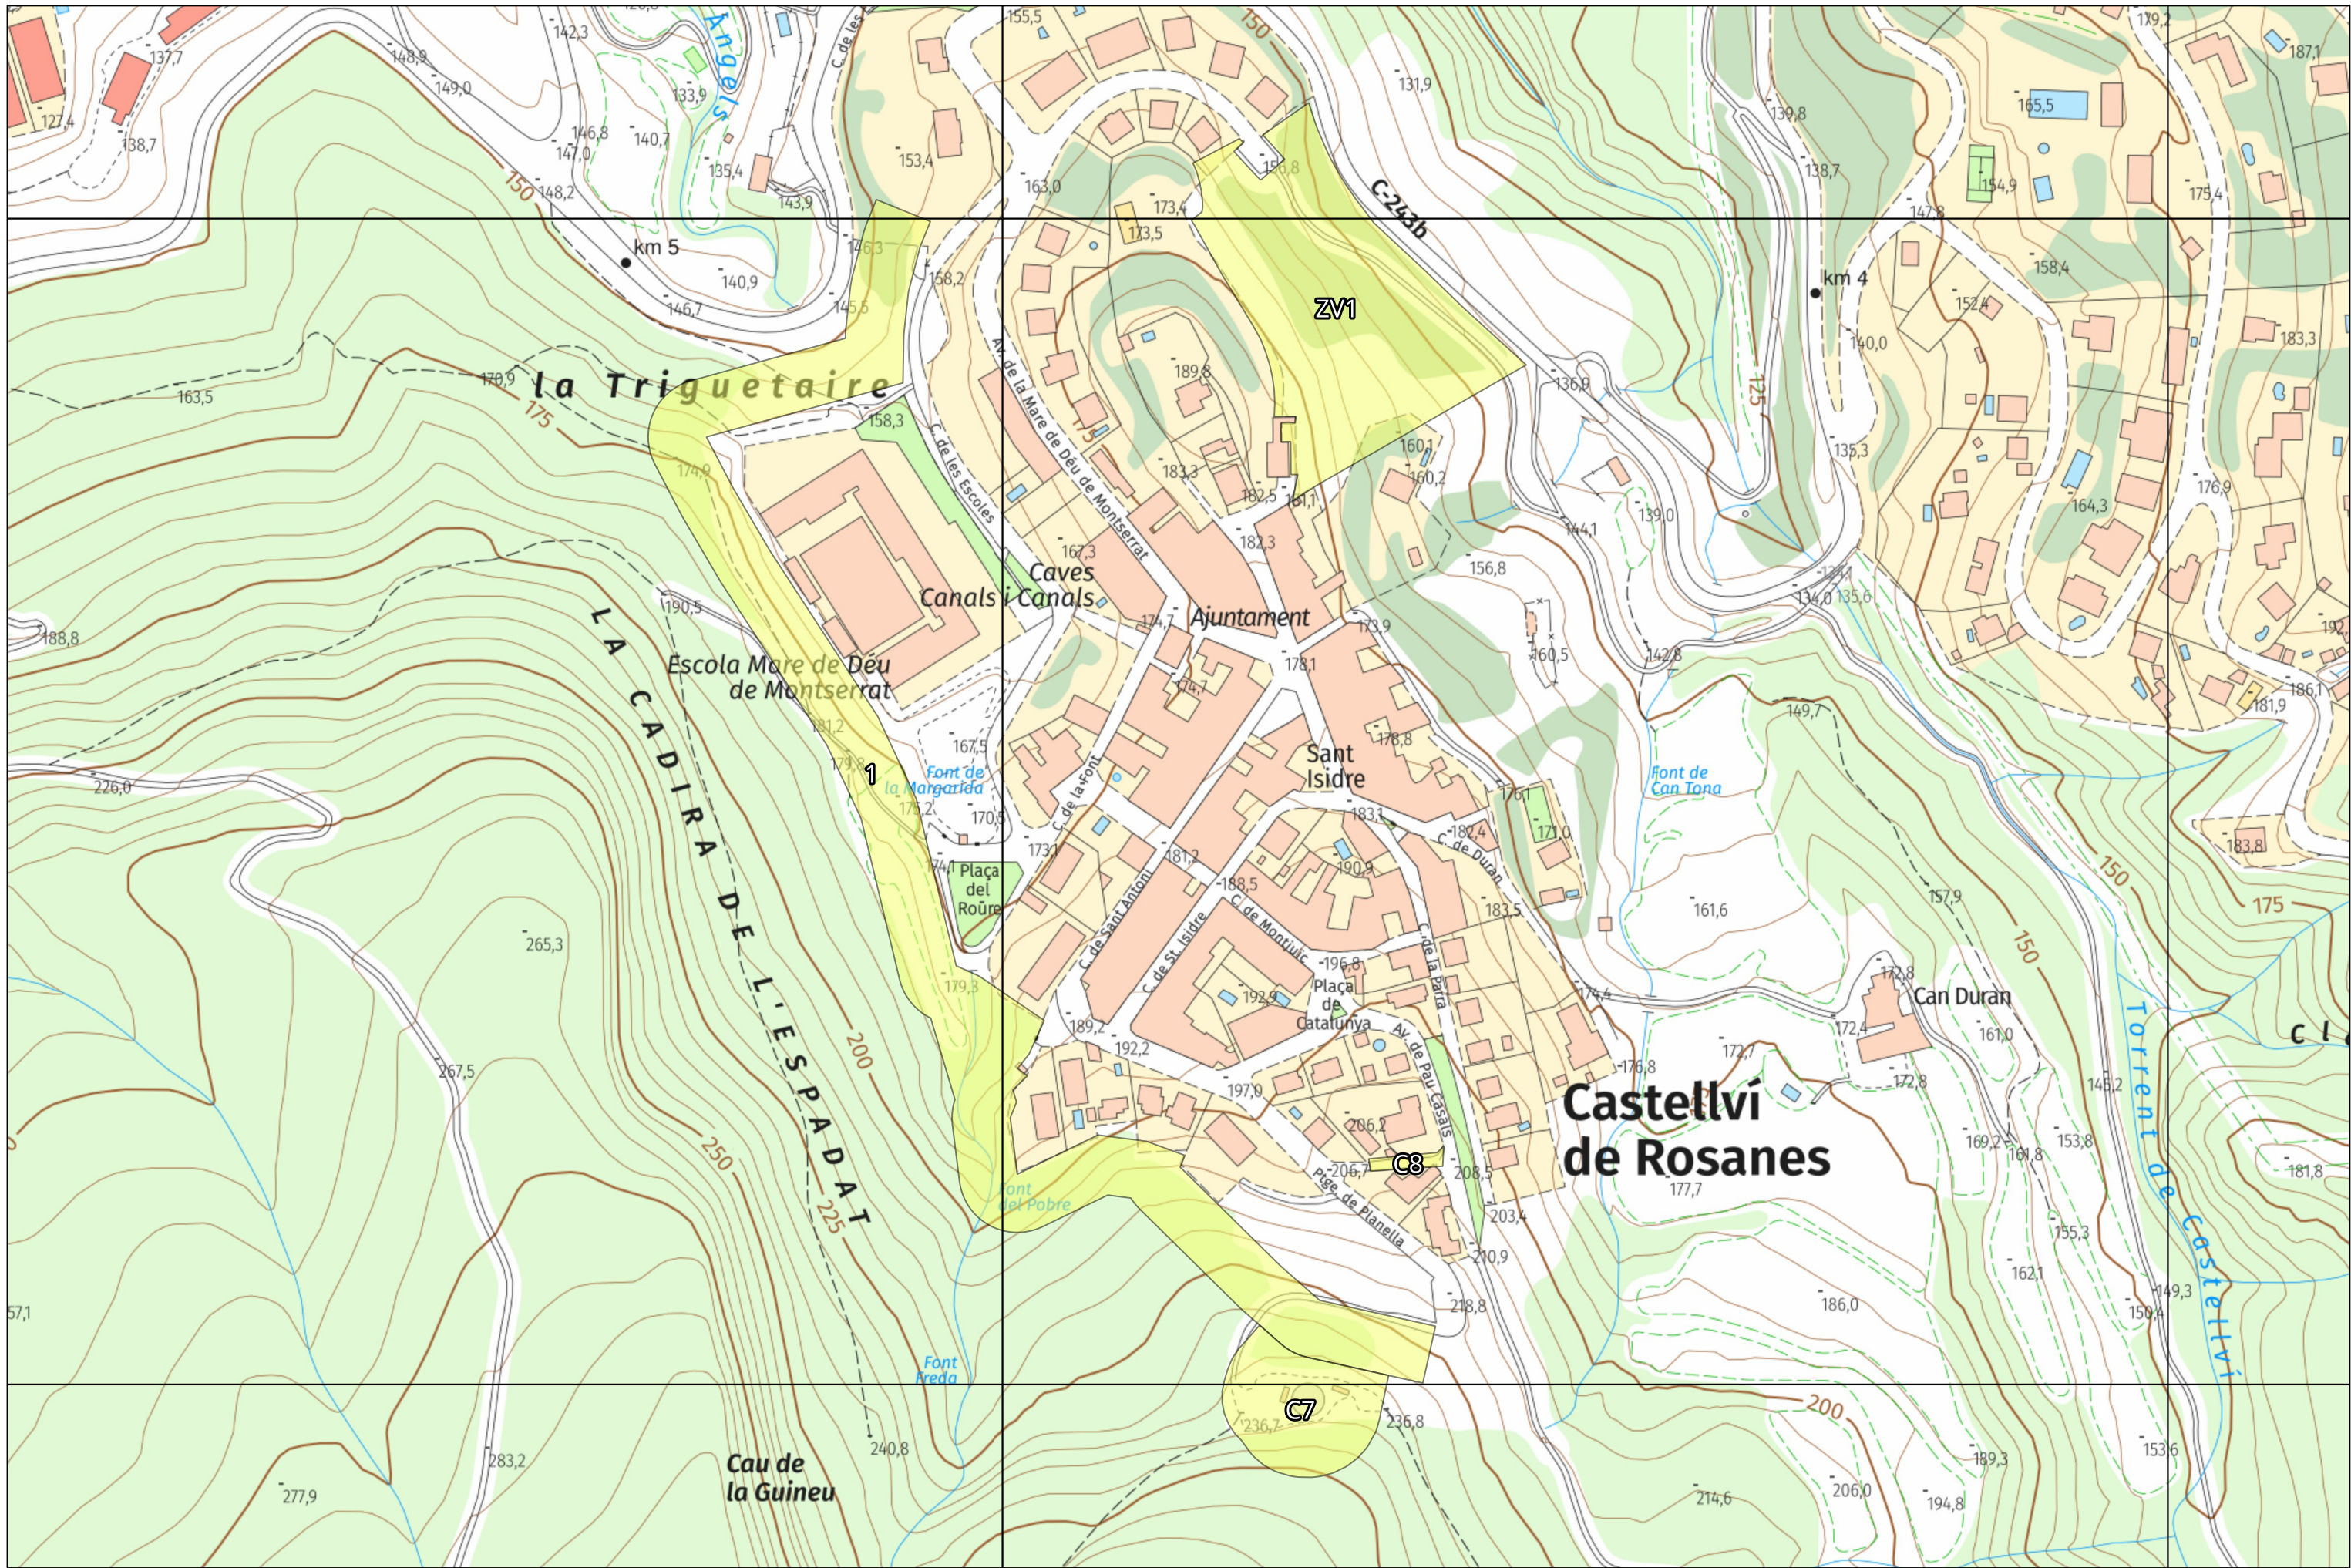


CONSULTORIA:	TÍTOL:	PLÀNOL:	LLEGENDA:	DATA:	FORMAT:	ESCALA:	NÚMERO:
E2ESTUDIS Enginyeria del territori	Franges de prevenció i protecció d'incendis forestals - PPU Castellví de Rosanes	Nucli Urbà	Límits actuacions ■ Manteniment	Febrer del 2026	42 x 29,7 cm	1:2.500	B5 Full 05 de 09

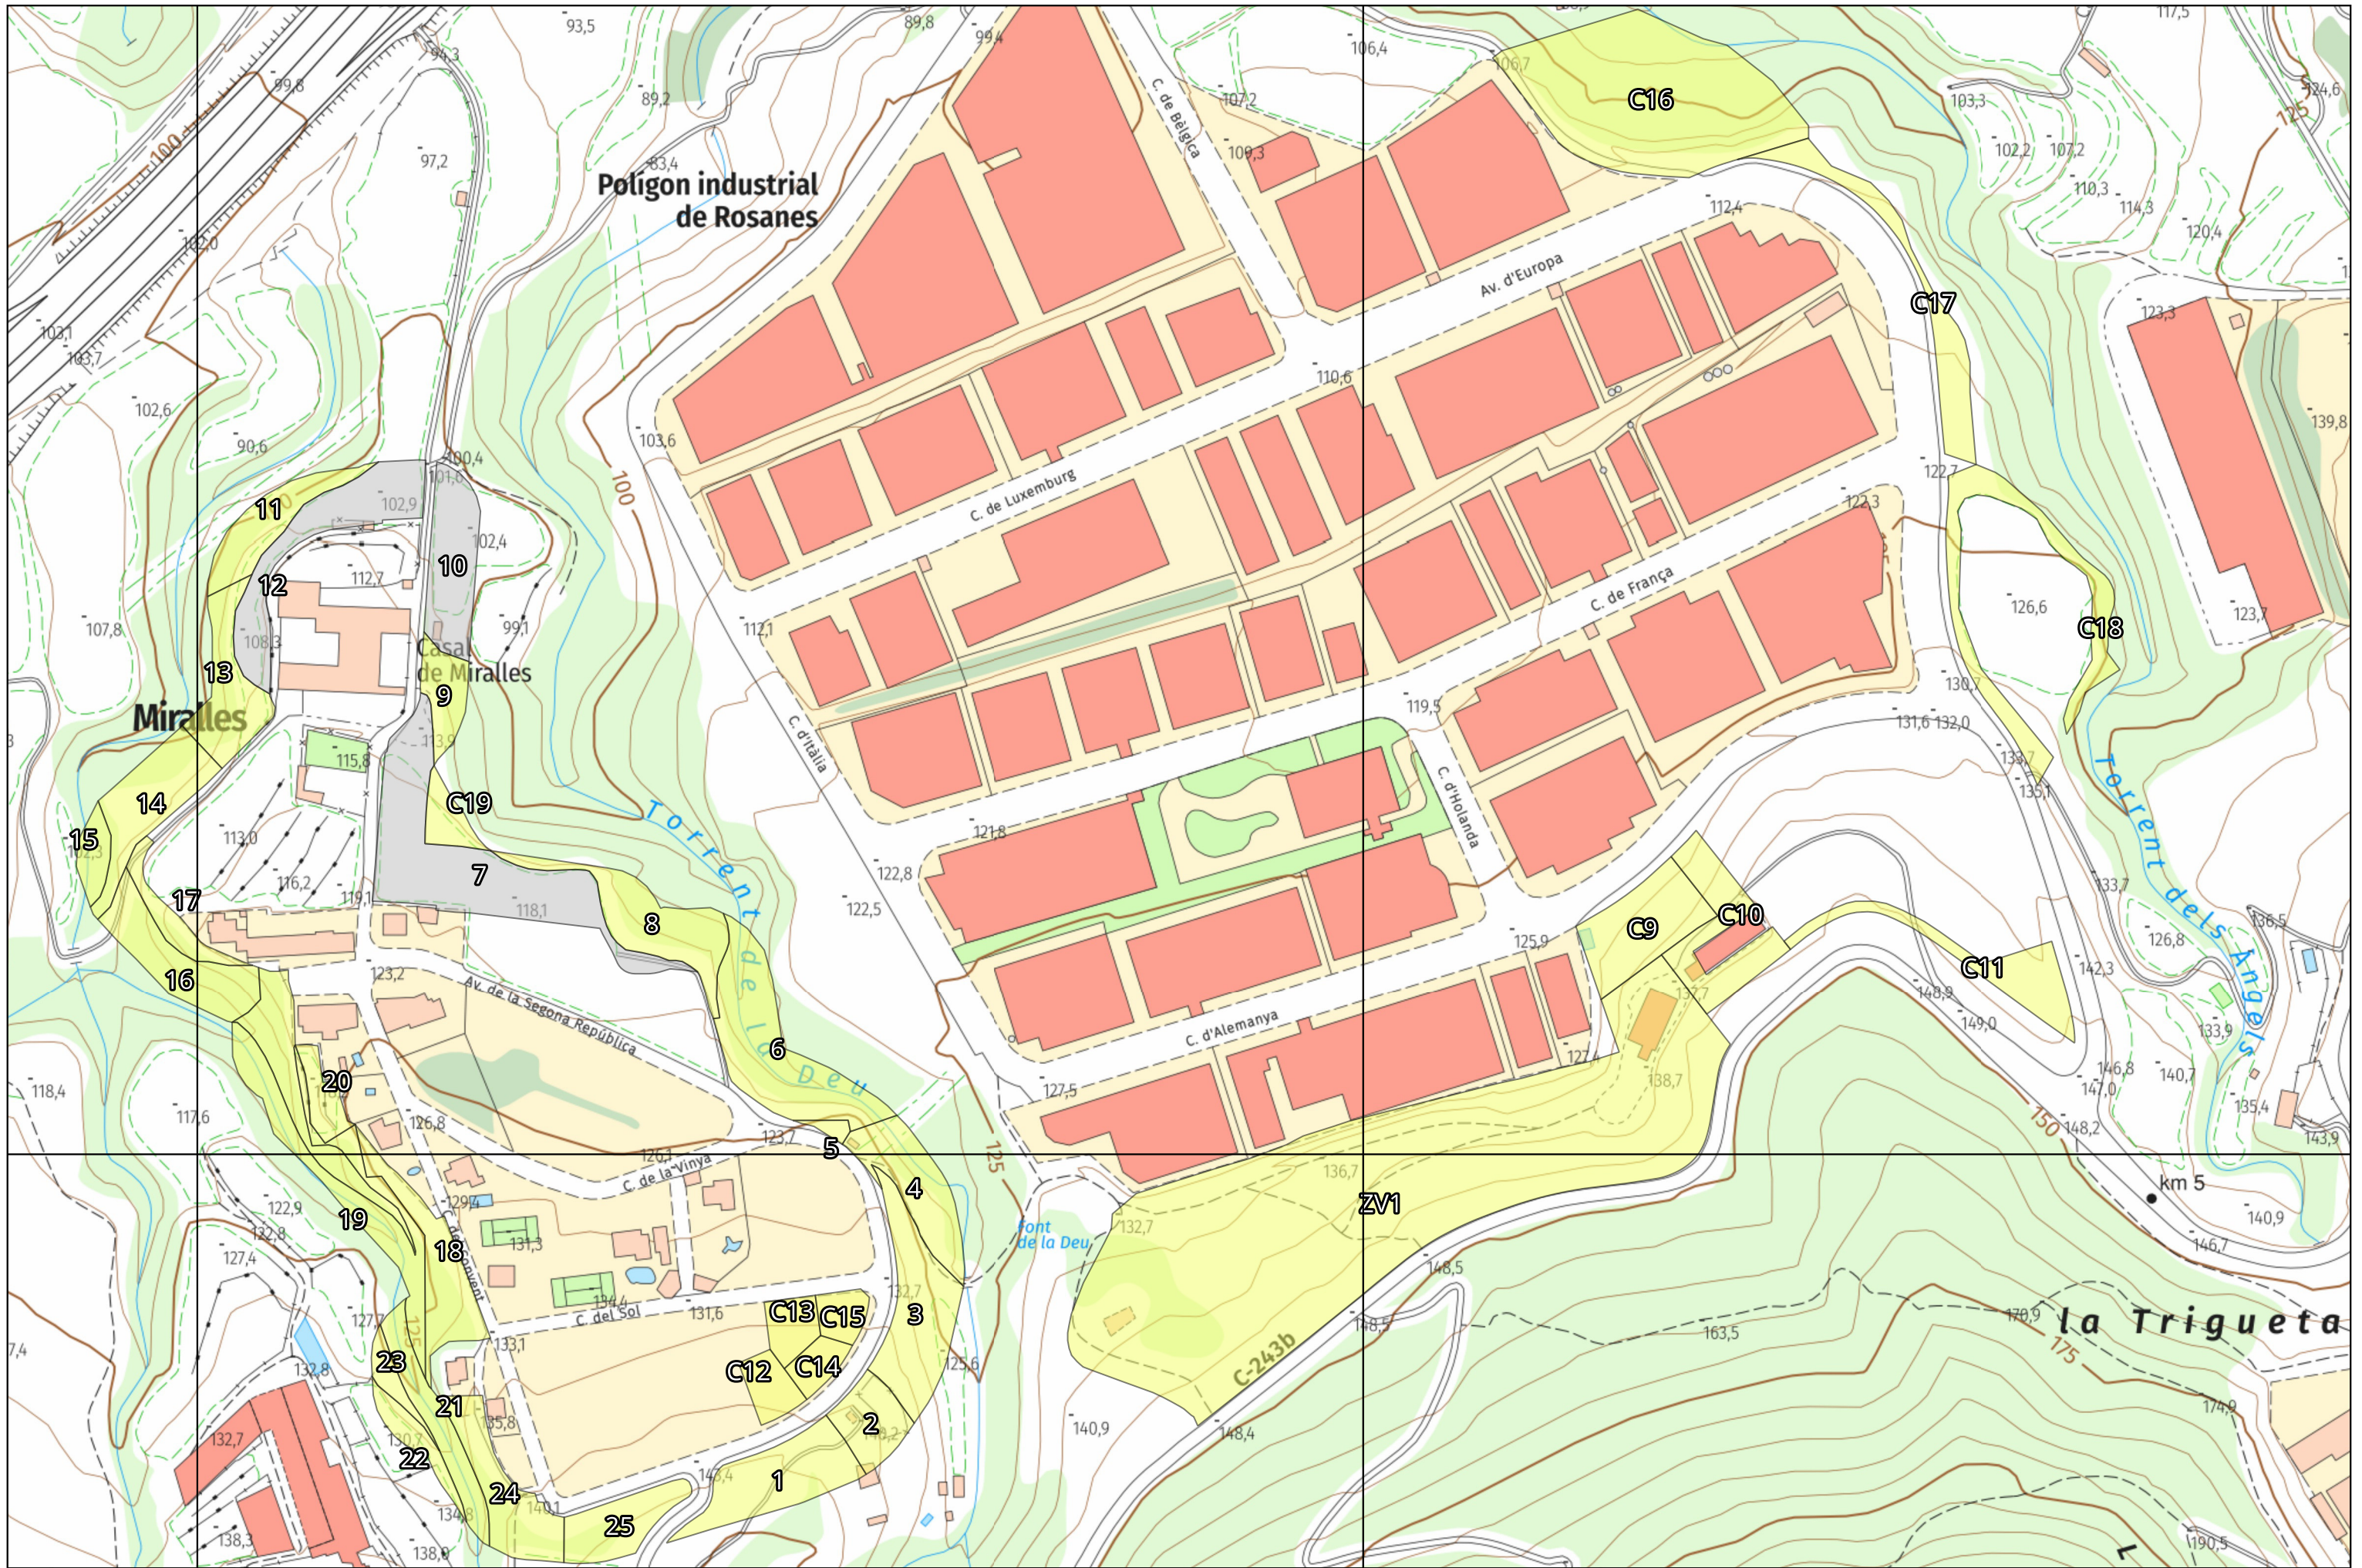


CONSULTORIA: E2ESTUDIS Enginyeria del territori	TÍTOL: Franges de prevenció i protecció d'incendis forestals - PPU Castellví de Rosanes	PLÀNOL: Miralles	LLEENDA: Límits actuacions Sense Actuació Manteniment	DATA: Febrer del 2026	FORMAT: 42 x 29,7 cm	ESCALA: 1:2.500	NÚMERO: B6 Full 06 de 09
--	---	---------------------	--	--------------------------	-------------------------	--------------------	--------------------------------

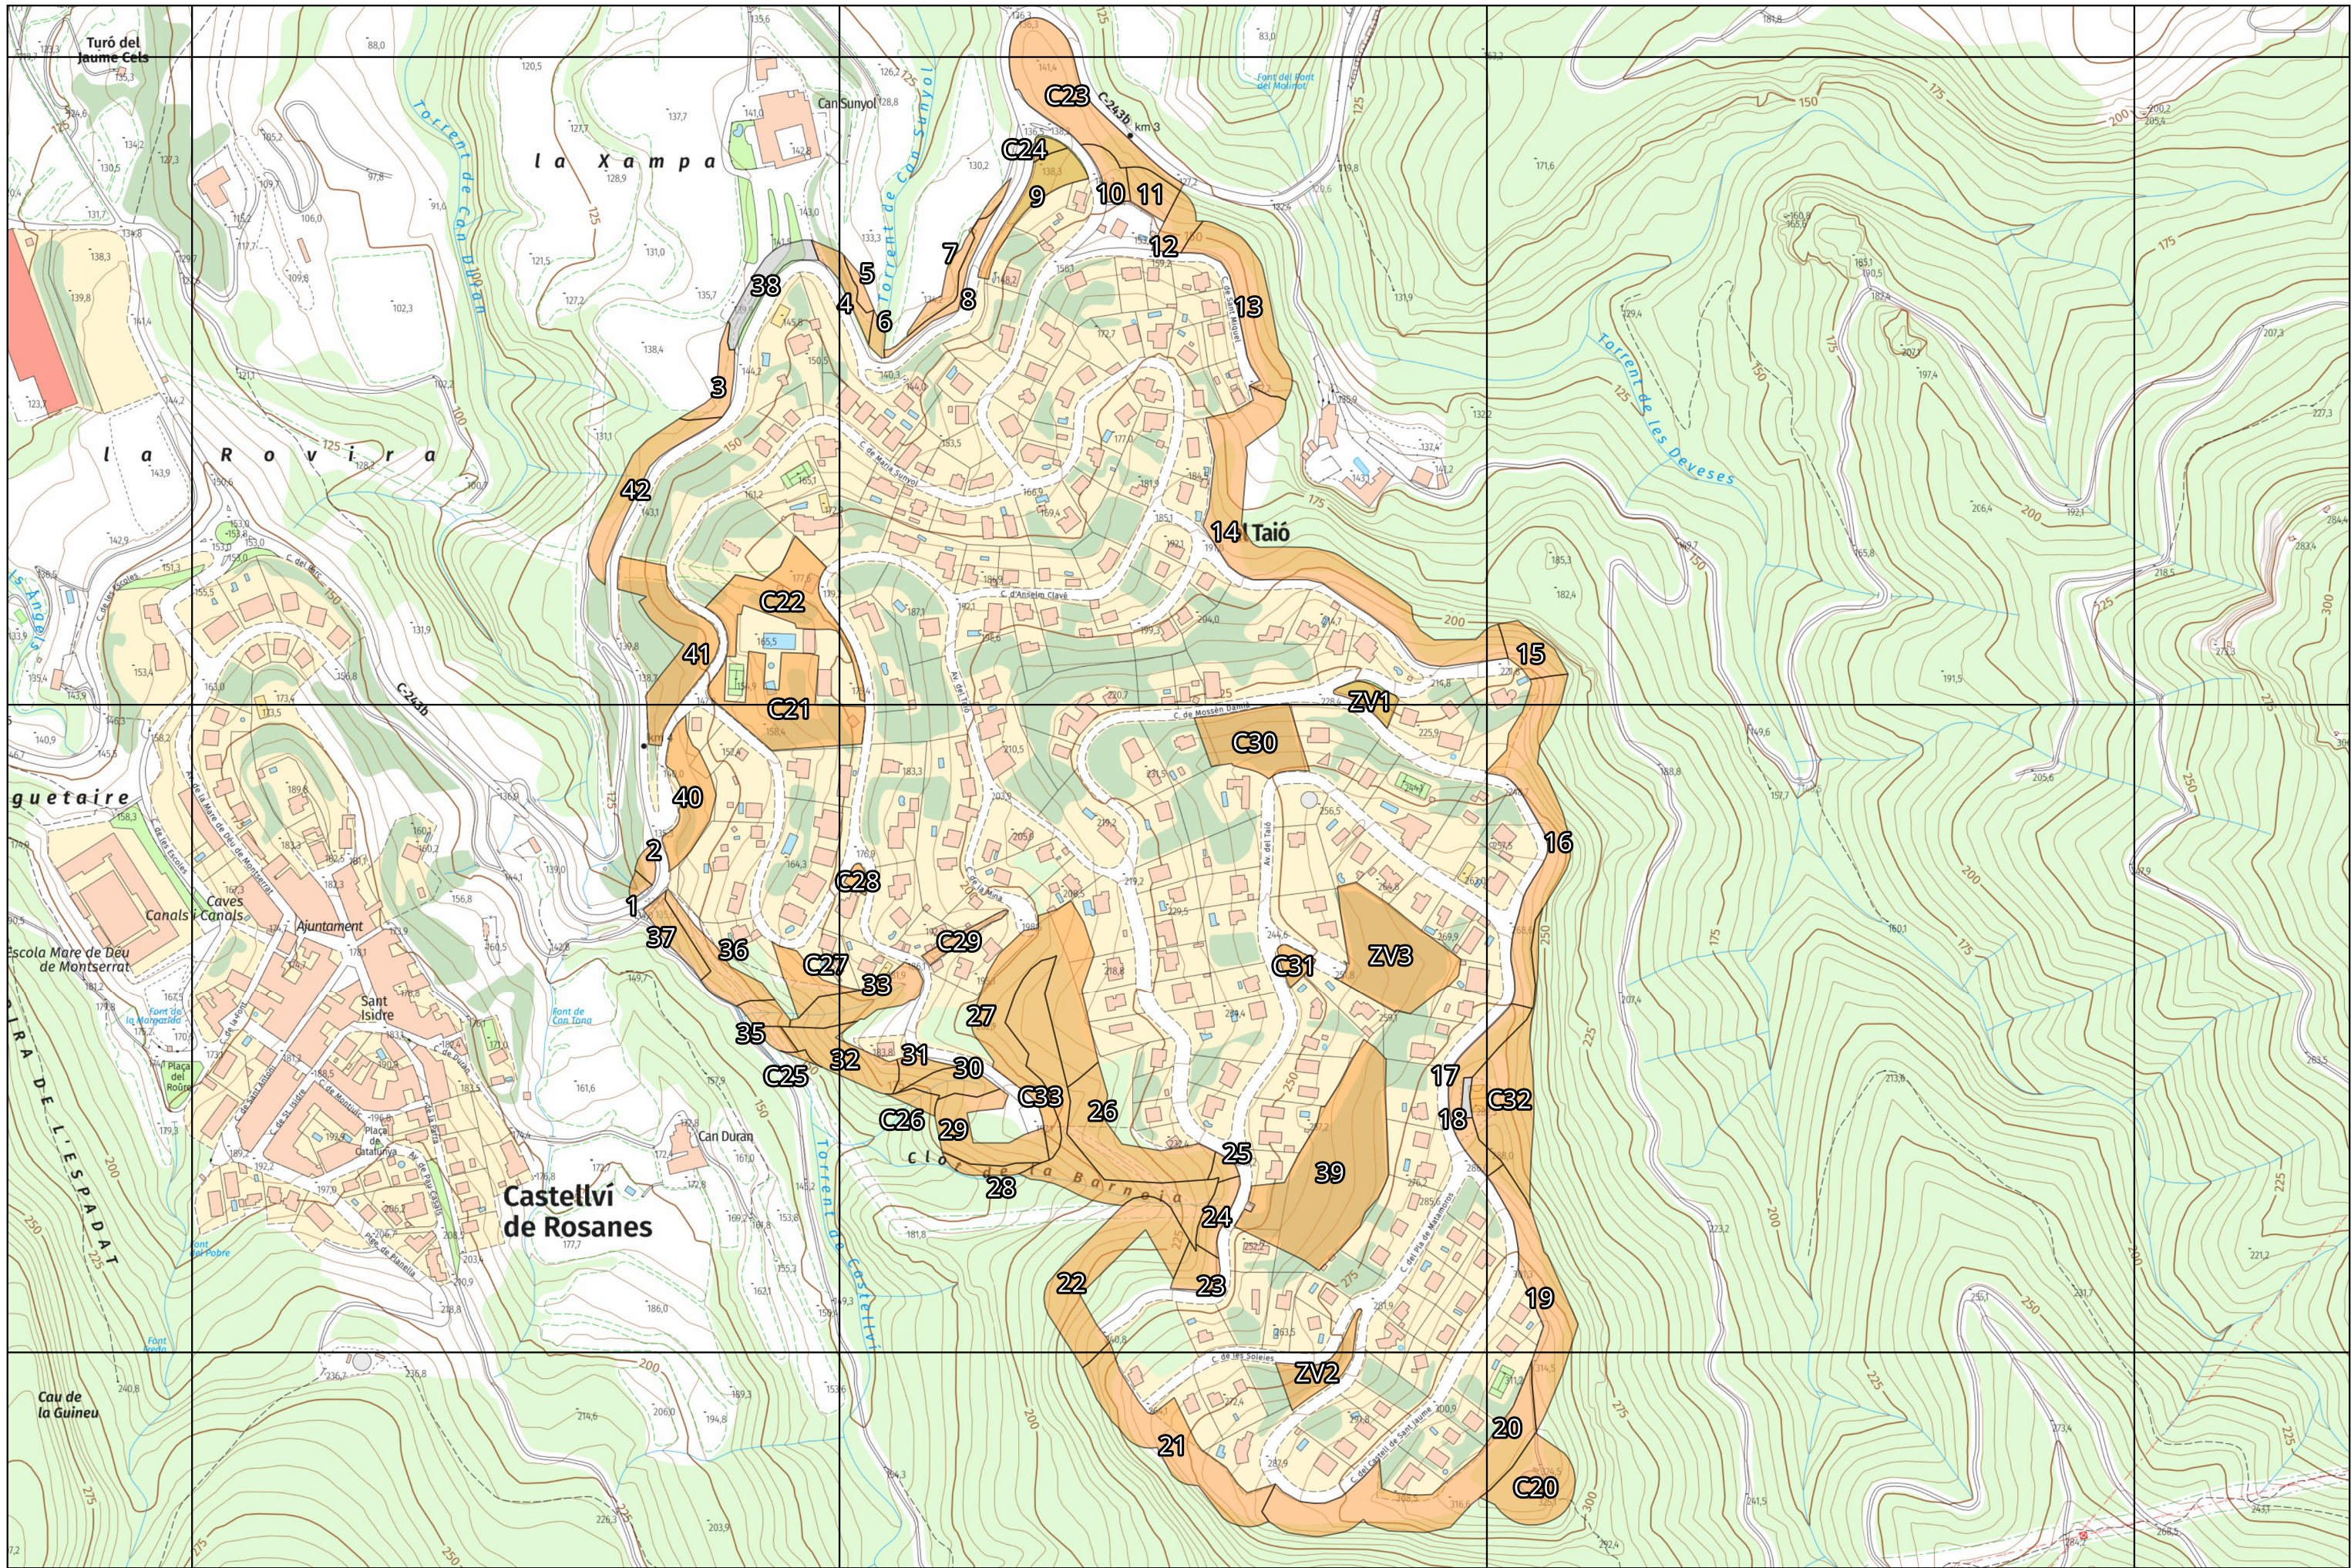

CONSULTORIA:	TÍTOL:	PLÀNOL:	LLEGGENDA:	DATA:	FORMAT:	ESCALA:	NÚMERO:
E2ESTUDIS Enginyeria del territori	Franges de prevenció i protecció d'incendis forestals - PPU Castellví de Rosanes	El Taió	Límits actuacions Sense Actuació Obertura	Febrer del 2026	42 x 29,7 cm	1:4.500	B7 Full 07 de 09

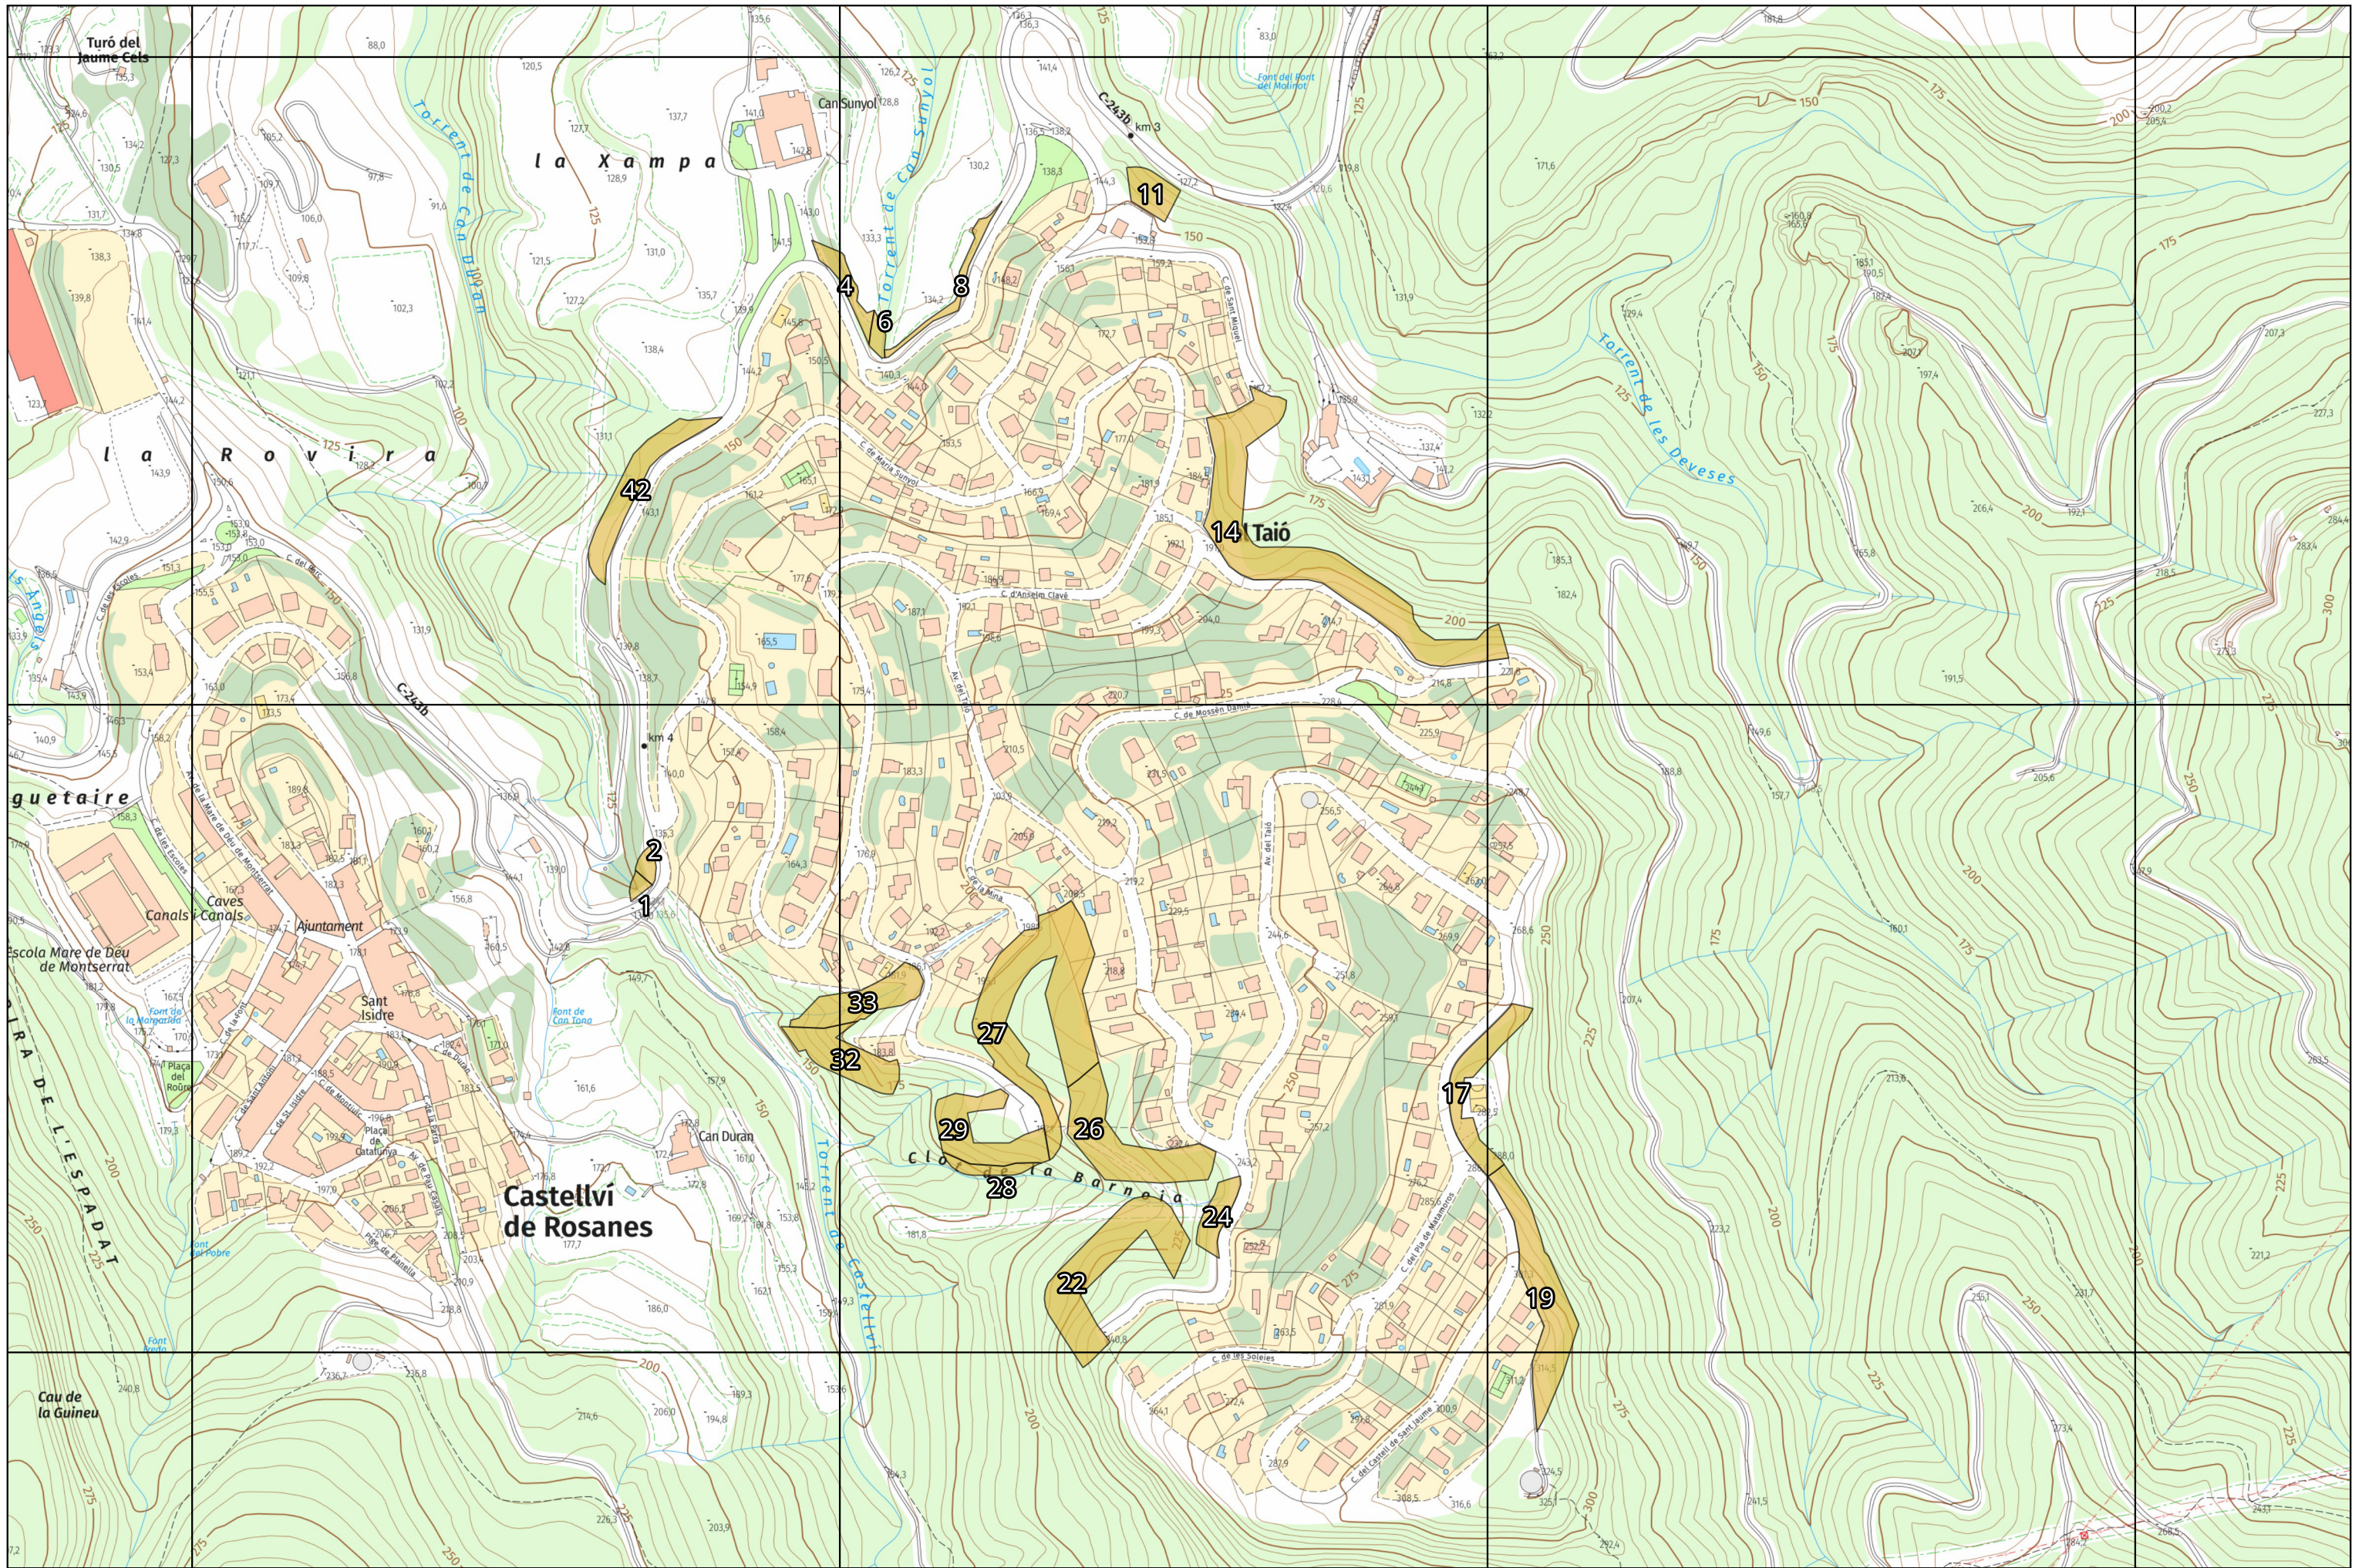

CONSULTORIA:	TÍTOL:	PLÀNOL:	LLEGENDA:	DATA:	FORMAT:	ESCALA:	NÚMERO:
E2ESTUDIS Enginyeria del territori	Franges de prevenció i protecció d'incendis forestals - PPU Castellví de Rosanes	El Taió	Límits actuacions Obertura amb subvenció	Febrer del 2026	42 x 29,7 cm	1:4.500	B8 Full 08 de 09

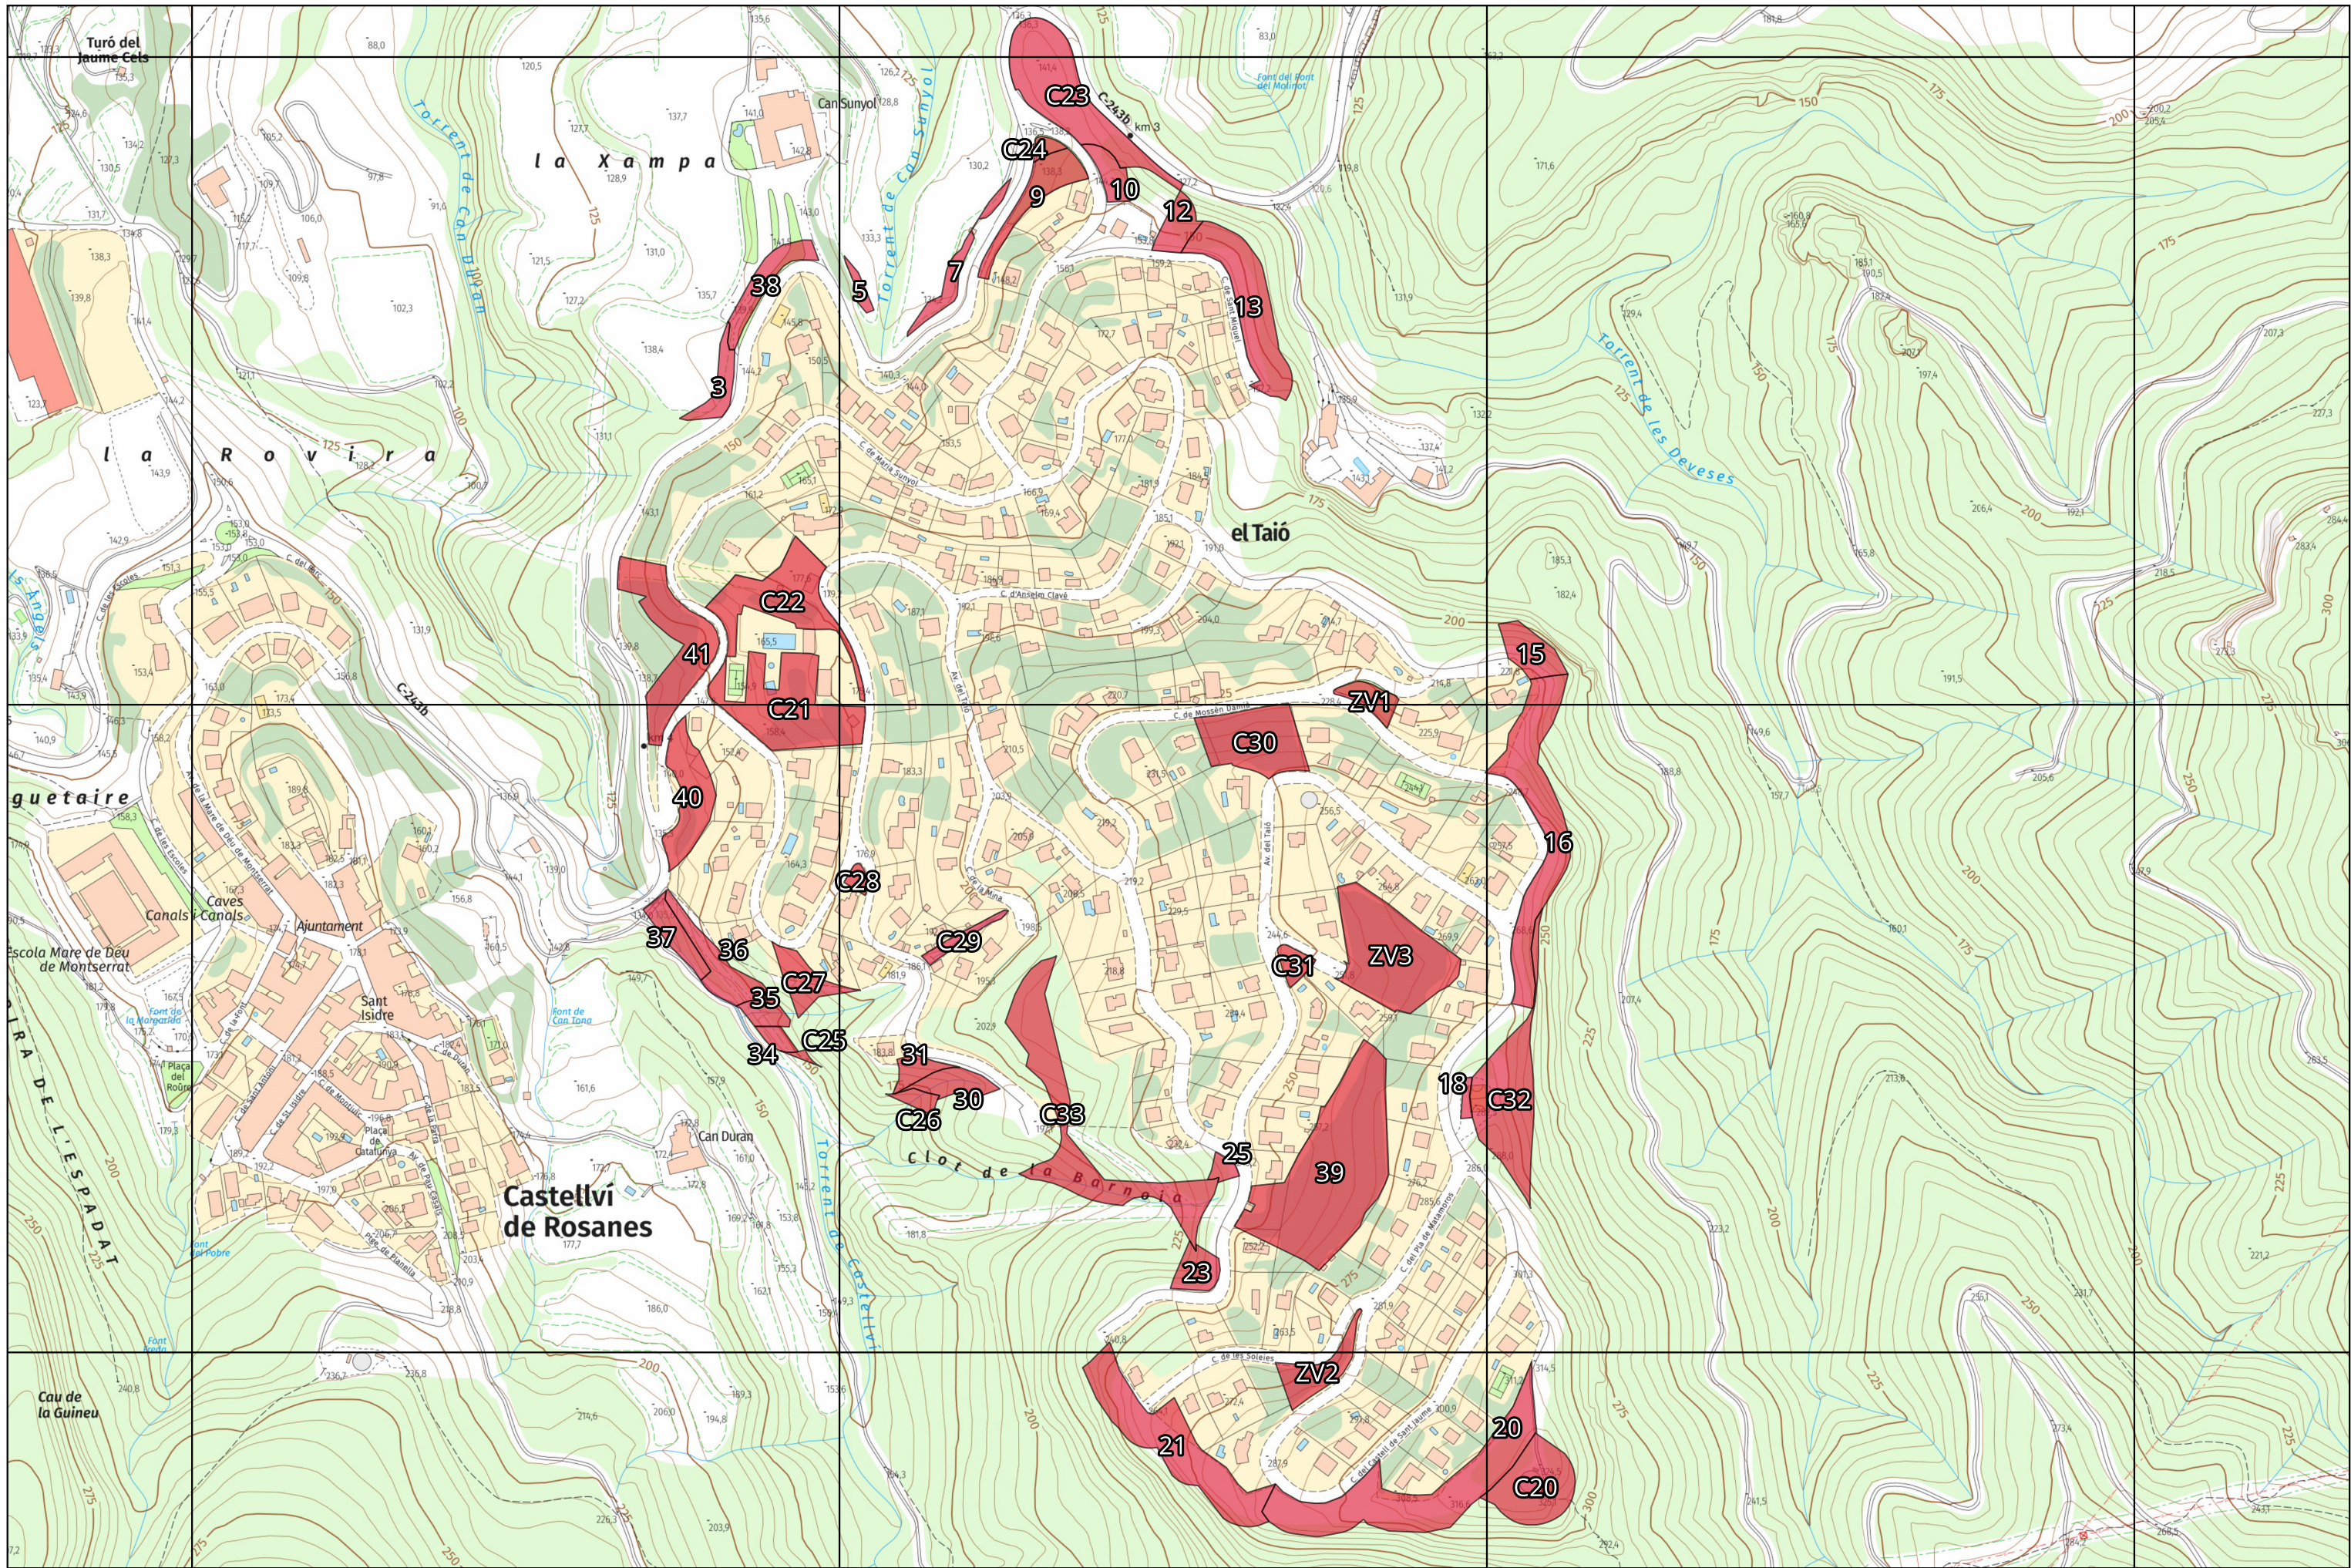

CONSULTORIA: E2ESTUDIS Enginyeria del territori	TÍTOL: Franges de prevenció i protecció d'incendis forestals - PPU Castellví de Rosanes	PLÀNOL: El Taíó	LLEGENDA: Límits actuacions ■ Obertura sense subvenció	DATA: Febrer del 2026	FORMAT: 42 x 29,7 cm	ESCALA: 1:4.500	NÚMERO: B9 Full 09 de 09
--	---	--------------------	--	--------------------------	-------------------------	--------------------	---------------------------------------