



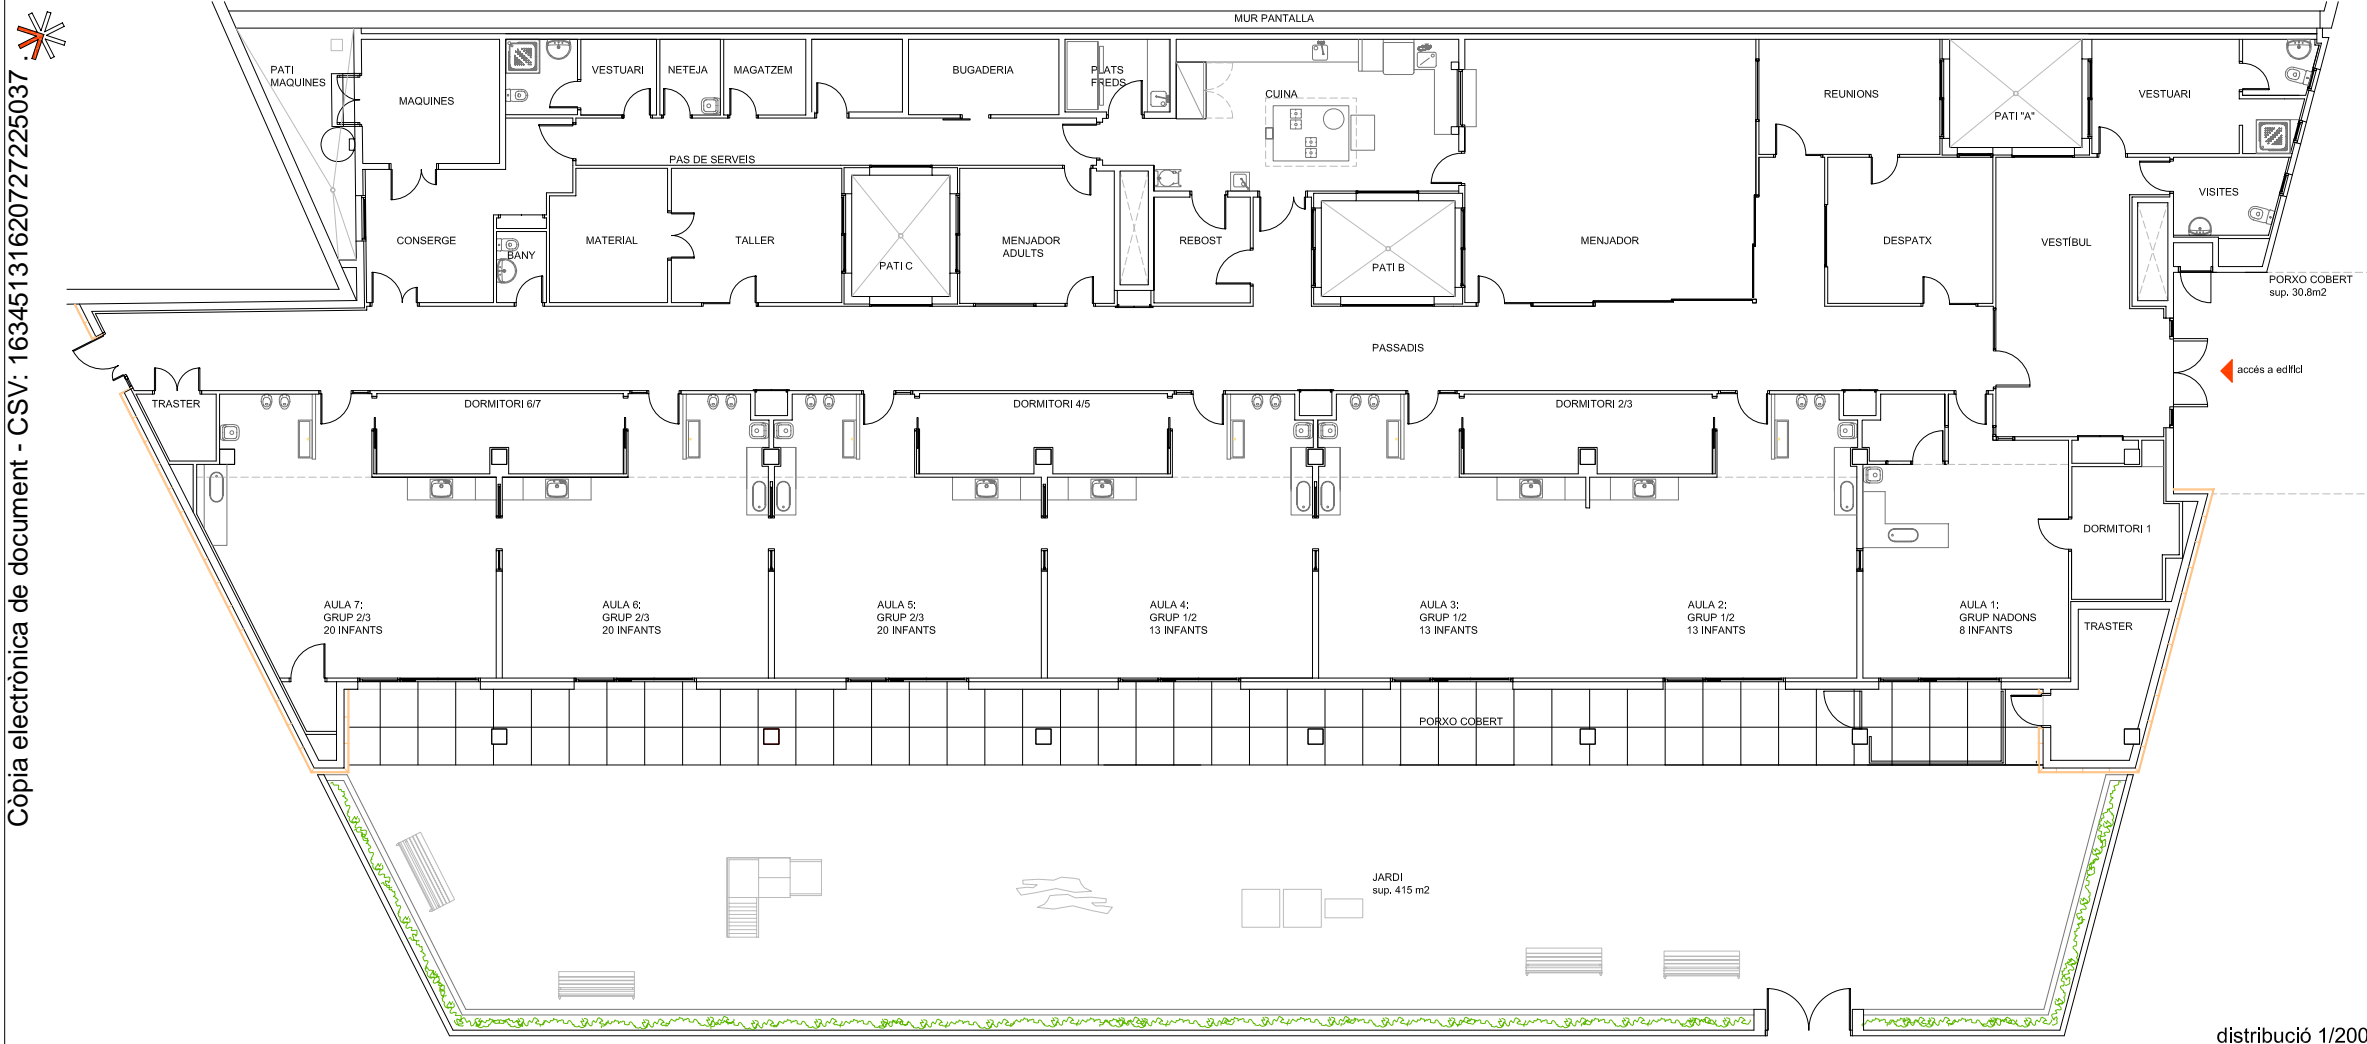

- INDEX PLÀNOLS:**
ARQUITECTURA:
 A1 DISTRIBUCIÓ I EMPLAÇAMENT
 A2 FAÇANES
 A3 PLANTA COBERTA I SECCIÓ TRANSVERSAL
 A4 2/2 MOBILIARI
 A5 PLANTA I ALÇATS CUINA
 A6 AULA I ZONA D'AIGÜES TIPUS
 A7 PLANTA I ALÇATS PATIS INTERIORS
 A8 PLANTA I ALÇATS AULA NADONS I BIBERONERIA
 A9 FUSTERIES
 C1 2/2 ACABATS I RAM DE PALETA
 C2 2/2 FALS SOSTRE I IL·LUMINACIÓ
 E1 FORJAT SANITARI I CARREGUES DE FORJATS
 E2 FORJAT DE COBERTA
 I1 4/4 ELECTRICITAT
 I2 2/2 INSTAL·LACIÓ AIGUA FREDA SANITARIA
 I3 2/2 INSTAL·LACIÓ AIGUA CALENTA SANITARIA
 I4 2/2 INSTAL·LACIÓ GAS
 I5 2/2 INSTAL·LACIÓ CALEFACCIÓ
 I6 2/2 INSTAL·LACIÓ SANEJAMENT

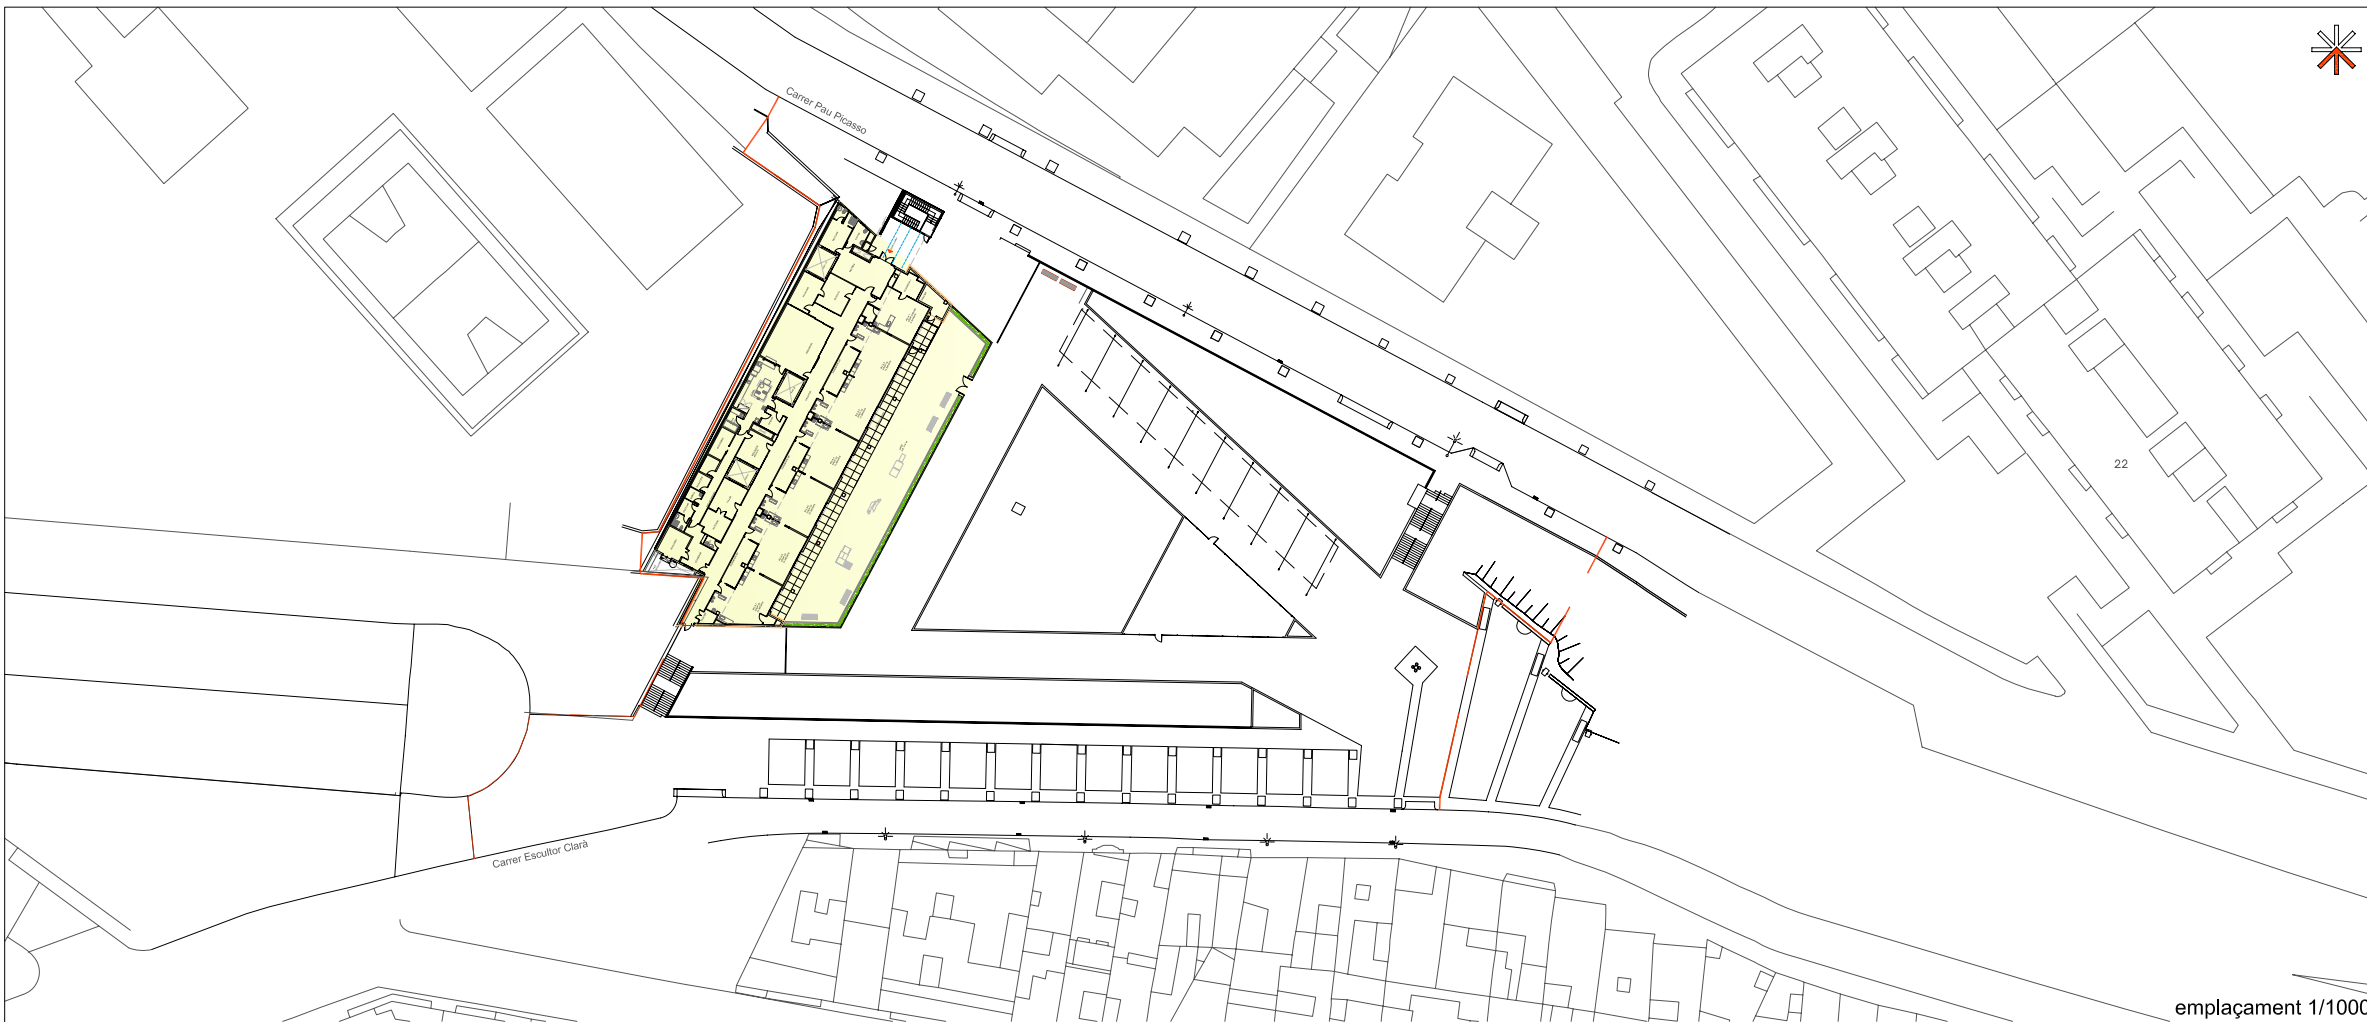

SUPERFICIE CONSTRUÏDA:
 S. TANCADA, PATIS A, B I C INCLOSOS 944.0 M2
 1/2 PORXO COBERT 43.9 M2
 TOTAL CONSTRUÏDA 988.5 M2
 JARDI 415.5 M2



Ajuntament de Badalona

ESTAT DE DIMENSIONS I CARACTERISTIQUES DEL PROJECTE D'EXECUCIÓ D'UNA ESCOLA BRESSOL ENTRE ELS CARRERS ESCULTOR CLARÀ I PAU PICASSO, BADALONA.



BARCELONA
 MAIG 2007

1/1

distribució 1/200

A-1
 DISTRIBUCIÓ I
 EMPLAÇAMENT

VIAS Y
 CONSTRUCCIONES S.A.

