EL PRESENT DOCUMENT ES CÒPIA DEL SEU ORIGINAL, DEL QUAL ÉS AUTOR **ÀREA D'INFRAESTRUCTURES, OFICINA TÈCNICA**.
LA SEVA UTILITZACIÓ TOTAL O PARCIAL, AIXÍ COM QUALSEVOL REPRODUCCIÓ O CESSIÓ A TERCERS REQUERIRÀ LA PRÈVIA AUTORITZACIÓ EXPRESSA DE L'AUTOR, RESTANT EN QUALSEVOL CAS PROHIBIDA QUALSEVOL MODIFICACIÓ UNILATERAL DEL MATEIX.

HUSJR_PC-Access.dwg

Salut/ Hospital Universitari Sant Joan Reus - OFICINA TÈCNICA	TÍTOL DEL PROJECTE: ESTAT ACTUAL HUSJR Av. Dr. Josep Laporte n.2 - 43204 REUS	CLAU: HUSJR	ESCALES: A3 1/800, A1 1/400, ORIGINALS: 0m 4m 8m, DIGITALITZAT: 0m 4m 8m	NOM DEL PLÀNOL: DISTRIBUCIÓ PLANTA COBERTA	DATA IMPRESSIÓ: 21/01/2025	PLÀNOL NÚM. TÒCIA: 08

EL PRESENT DOCUMENT ES CÒPIA DEL SEU ORIGINAL, DEL QUAL ÉS AUTOR **ÀREA D'INFRAESTRUCTURES. OFICINA TÈCNICA**, LA SEVA UTILITZACIÓ TOTAL O PARCIAL, AIXÍ COM QUALSEVOL REPRODUCCIÓ O CESSIÓ A TERCERS REQUEREIX LA PREVIA AUTORITZACIÓ EXPRESSA DE L'AUTOR, RESTANT EN QUALSEVOL CAS PROHIBIDA QUALSEVOL MODIFICACIÓ UNILATERAL DEL MATEIX.

Salut/ Hospital Universitari Sant Joan Reus	TÍTOL DEL PROJECTE: ESTAT ACTUAL HUSJR Av. Dr. Josep Laporte n.2 - 43204 REUS	CLAU: HUSJR	ESCALES: A3 1:800, A1 1:400, ORIGINALS	Am. Ex. GRAFIQUES	NOM DEL PLÀNOL: DISTRIBUCIÓ PLANTA SEGONA	DATA IMPRESSIÓ: 21/01/2025	PLÀNOL NÚM. / SÈRIA: 04
OFICINA TÈCNICA						

HUSJR_P2.dwg

EL PRESENT DOCUMENT ES CÒPIA DEL SEU ORIGINAL, DEL QUAL ÉS AUTOR **ÀREA D'INFRAESTRUCTURES. OFICINA TÈCNICA.**
LA SEVA UTILITZACIÓ TOTAL O PARCIAL, ASSÍ COM QUALSEVOL REPRODUCCIÓ O CESSIÓ A TERCERS REQUEREIX LA PREVIA AUTORITZACIÓ EXPRESSA DE L'AUTOR, RESTANT EN QUALSEVOL CAS PROHIBIDA QUALSEVOL MODIFICACIÓ UNILATERAL DEL MATEIX.

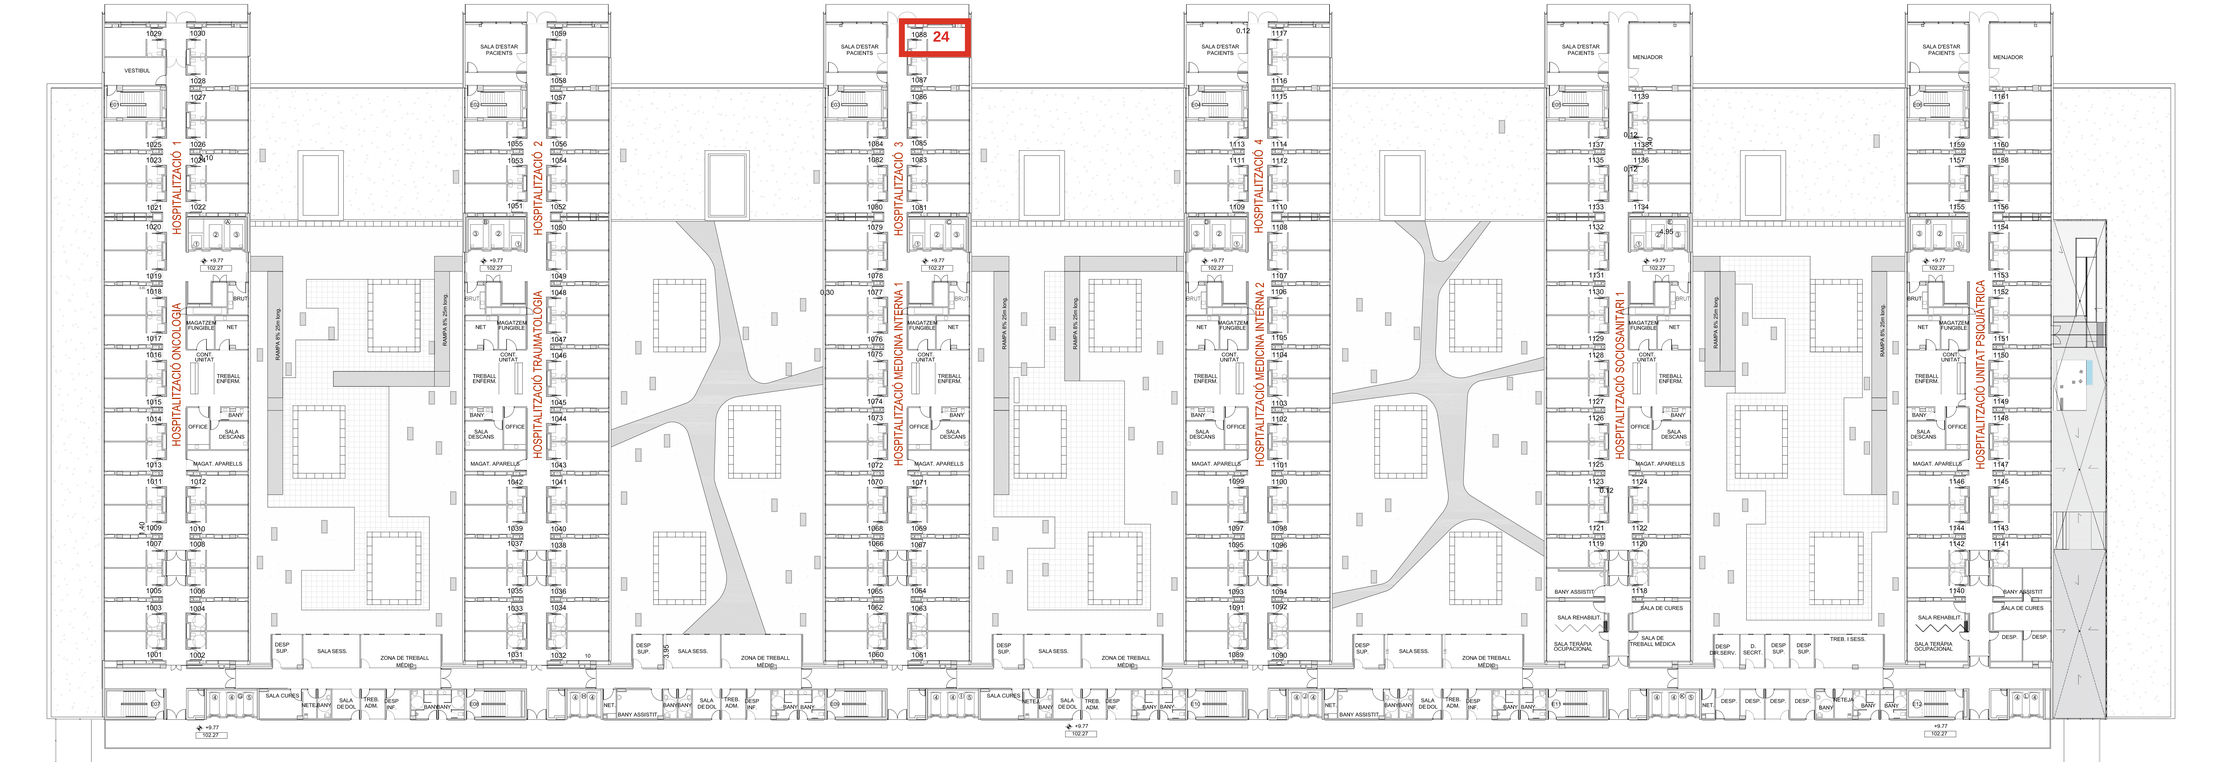

Salut/ Hospital Universitari Sant Joan Reus	TÍTOL DEL PROJECTE: ESTAT ACTUAL HUSJR Av. Dr. Josep Laporte n.2 - 43204 REUS	CLAU: HUSJR	ESCALES: A3 1:800, A1 1:400, ORIGINALS	Av. Dr. Laporte, 2 SANTA LUCÍA	NOM DEL PLÀNOL: DISTRIBUCIÓ PLANTA PRIMERA	DATA IMPRESSIÓ: 21/01/2025	PLÀNOL NÚM. TOTAL: 03
OFICINA TÈCNICA						

EL PRESENT DOCUMENT ES CÒPIA DEL SEU ORIGINAL, DEL QUAL ÉS AUTOR **ÀREA D'INFRAESTRUCTURES. OFICINA TÈCNICA.**
LA SEVA UTILITZACIÓ TOTAL O PARCIAL, AIXÍ COM QUALSEVOL REPRODUCCIÓ O CESSIÓ A TERCERS REQUIREIRA LA PREVIA AUTORITZACIÓ EXPRESSA DE L'AUTOR, RESTANT EN QUALSEVOL CAS PROHIBIDA QUALSEVOL MODIFICACIÓ UNILATERAL DEL MATEIX.

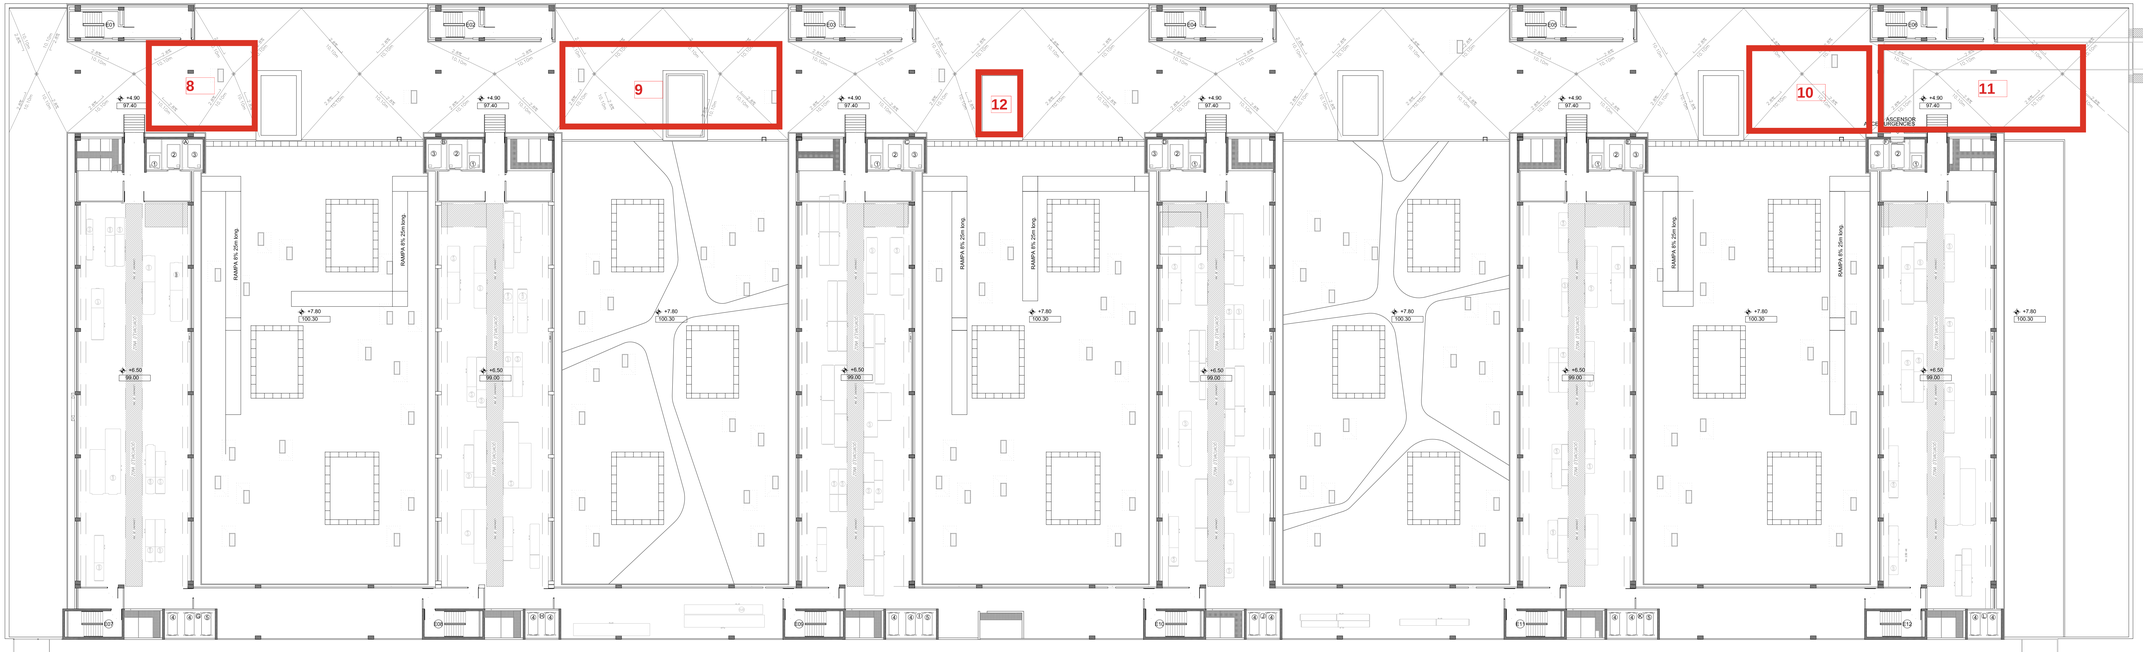

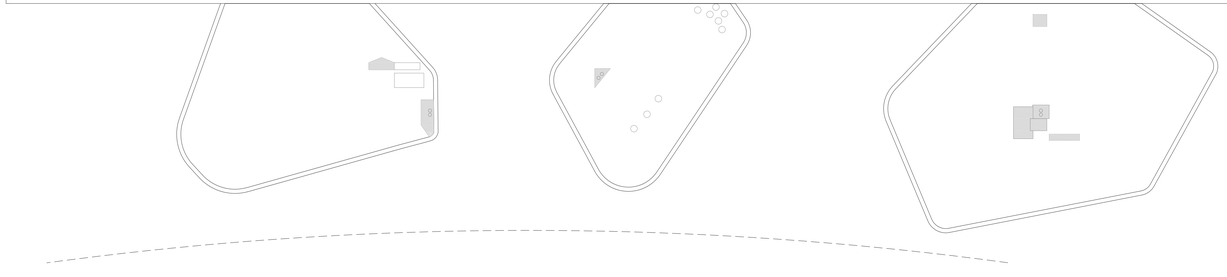

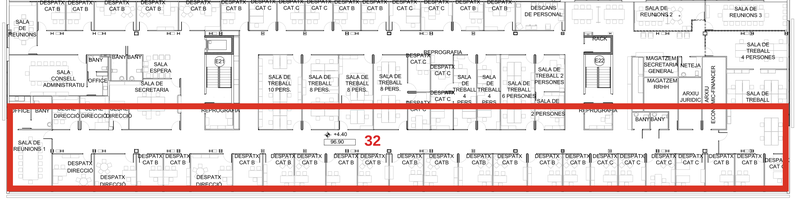

HUSJR_Planoteca.dwg

Salut/ Hospital Universitari Sant Joan de Déu – OFICINA TÈCNICA	TÍTOL DEL PROJECTE: ESTAT ACTUAL HUSJR Av. Dr. Josep Laporte n.2 - 43204 REUS	CLAU: HUSJR	ESCALES: A0 1/800, A1 1/400, A3 1/200, ORIGINALS	Dim. Ex. Gr. / Gr. Ex. SAVINGUS	NOM DEL PLÀNOL: DISTRIBUCIÓ PLANTA TÈCNICA	DATA IMPRESSIÓ: 21/01/2025	PLÀNOL NOM. TÒCNIC: 02

EL PRESENT DOCUMENT ES CÒPIA DEL SEU ORIGINAL DEL QUAL ÉS AUTOR ÁREA D'INFRAESTRUCTURES. OFICINA TÈCNICA.
LA SEVA UTILITZACIÓ TOTAL O PARCIAL, ASSÍ COM QUALSEVOL REPRODUCCIÓ O CESSIÓ A TERCERS,REQUERIRÀ LA PREVIA AUTORITZACIÓ EXPRESSA DE L'AUTOR, RESTANT EN QUALSEVOL CAS PROHIBIDA QUALSEVOL MODIFICACIÓ UNILATERAL DEL MATEIX.

Salut/ Hospital Universitari Sant Joan de Reus Oficina Tècnica	TÍTOL DEL PROJECTE: ESTAT ACTUAL HUSJR Av. Dr. Josep Laporte n.2 - 43204 REUS	CLAVE: HUSJR	ESCALES: A3 1:800 A1 1:400 ORIGINALS	Dim. Ex. Gr. SKETCHUP	NOM DEL PLÀNOL: DISTRIBUCIÓ PLANTA BAIXA	DATA IMPRESSIÓ: 21/01/2025	PLÀNOL NÚM. TOTAL: 01

EL PRESENT DOCUMENT ES CÒPIA DEL SEU ORIGINAL, DEL QUAL ÉS AUTOR ÀREA D'INFRAESTRUCTURES, OFICINA TÈCNICA.
LA SEVA UTILITZACIÓ TOTAL O PARCIAL, ASSÍ COM QUALSEVOL REPRODUCCIÓ O CESSIÓ A TERCERS REQUERIRÀ LA PREVIA AUTORITZACIÓ EXPRESSA DE L'AUTOR, RESTANT EN QUALSEVOL CAS PROHIBIDA QUALSEVOL MODIFICACIÓ UNILATERAL DEL MATEIX.

Salut/ Hospital Universitari Sant Joan de Déu OFICINA TÈCNICA	TÍTOL DEL PROJECTE: ESTAT ACTUAL HUSJR Av. Sr. Josep Laporte n.2 - 43204 REUS	CLAU: HUSJR	ESCALES: A3 1:800 A1 1:400 ORIGINALS	Am. Ap. GRAPAGES	NOM DEL PLÀNOL: DISTRIBUCIÓ PLANTA SOTERRANI 1	DATA IMPRESSIÓ: 21/01/2025	PLÀNOL NOM. CLAU: 05

HUSJR_PS1.dwg