REGISTRE D'ENTRADA
E2026008797

ÒRGAN
URBANISME

SIGNATURES
1.- OT ANGLADA VINK / num:17572, 14/04/2026 16:11

DOCUMENT
Doc_annexat Instància_e

Codi Segur de Verificació:
b9929df8-fb80-4333-8fdf-1d4ee3492a5a
Origen: Administració
Identificador document: ES_L01171143_2026_71476566
Data d'impressió: 16/04/2026 12:07:07
Pàgina 1 de 1

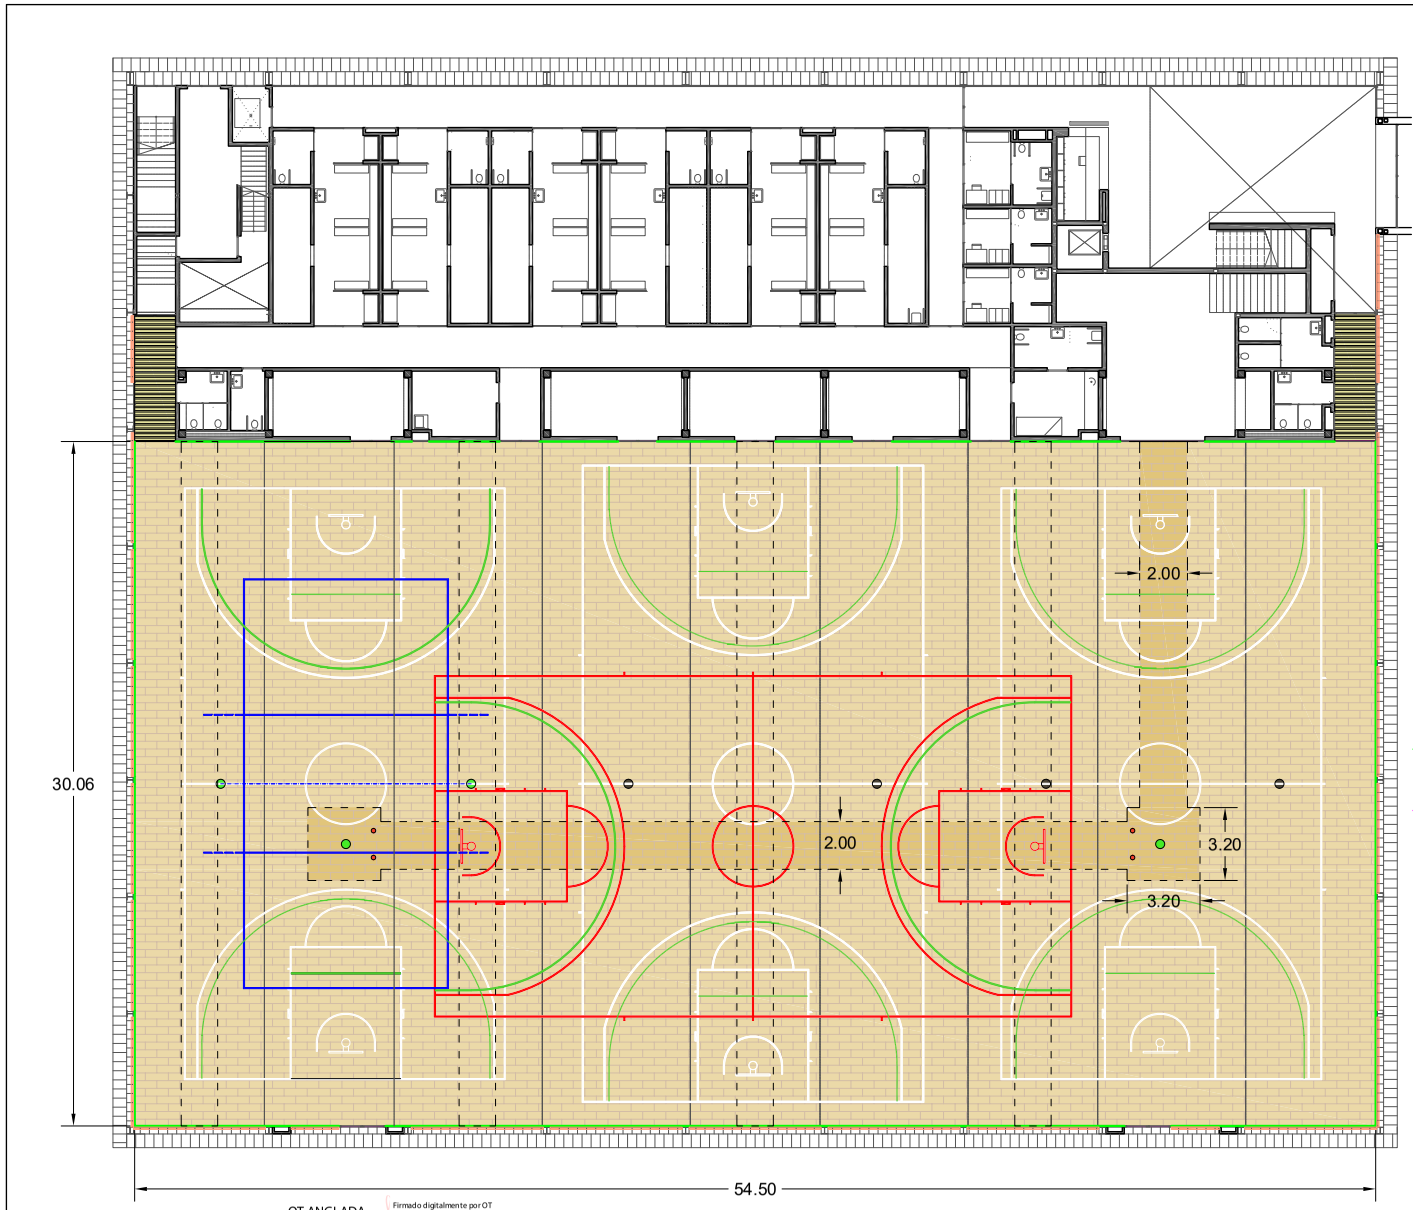

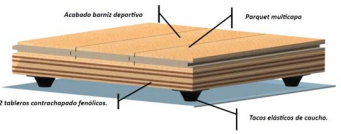

Paviment esportiu d'alt rendiment de fusta (Casa: VIA GLOBAL FLOOREING, Producte: MULTICAPA, MODEL TARIMA SPORT) o equivalent.

Compost per:
Parquet multicapa de fusta FREIXA qualitat selecta de 4,00 mm de gruix.
El parquet vindrà de fàbrica totalment acabat, envernissat, llest per a instal·lar, amb 9 capes de vernís d'alta qualitat.
Clavat i encolat a una sub base amortidora formada per un entarimat de 2 taulers fenòlics marins de 2500x1250x12 mm fixats mecànicament i encolats entre si a 45º.
El conjunt estarà suportat per una serie de sabates elàstiques troncocòniques de 20 mm, fabricades amb injecció de cautxú de gran qualitat i durabilitat, col·locades matemàticament amb una modulació de 30x30 cm, aconseguint així una càmera d'aire per ventilació.
El sistema estarà protegit de la solera mitjançant una làmina de polietilè galga 500 solapada i segellada entre si, actuant com a barrera anti humitat

Gruix total del paviment 60 mm

Reforç paviment pel pas de les cistelles amb tauler hidròfug de 16 mm

Nota: en les zones on no existeix reforç el pes màxim que pot suportar el paviment és de 560 Kg/m²
(l'element a de treballar sobre un tauler)

Sòcol ventilat de fusta xapada. Tauler de DM de 25 mm de gruix i 100 mm d'amplada, rexapat amb fusta de freixe.

Perfil metàl·lic per canvi de paviment

Marcatge de pistes amb pintura segons normativa NIDE i de la federació corresponent

1 ut bàsquet central
3 ut basquet transversals
1 ut volei transversal

Catifa formada per perfils d'alumini, de 27 mm d'amplada, units entre si mitjançant cable d'acer inoxidable, distància entre perfils 5,5 mm, acabat superficial tèxtil tipus moqueta, gruix total 22 mm, per a ús interior. (Marca: REXMAT, Model moqueta 22) o equivalent.

Protecció exterior part baixa perfileria metàl·lica amb àngul en forma d"L" de 2x2 cm, lacat amb el mateix color que l'existent.

Forats i ancoratges:

- Forats que s'han de mantenir
- Ancoratges que s'han de mantenir
- Ancoratges que s'han de suprimir (tapats pel parquet, però sense eliminar-los)

OT ANGLADA VINK / num:17572

Firmado digitalmente por OT ANGLADA VINK / num:17572
Fecha: 2026.04.14 16:11:30 +02'00'

DI: C.C	RE: J.D.	AP. O.A	ED. 1	DATA: 12-03-2026	DATA: MARÇ 2026	ENGINYER: COLOMER RIFA	Ajuntament d'Olot	EMPLAÇAMENT	Projecte executiu reforç per a la millora del paviment del pavelló poliesportiu d'Olot, Pavelló de la Pollancreda	ESCALA:		
OBS:					REF: 250124-BE2	OT ANGLADA VINK		Olot		1/200	Planta paviment pista poliesportiva	Plànol 2 de 5

AJUNTAMENT D'OLOT
Aquest document és una còpia simple del document electrònic original.