
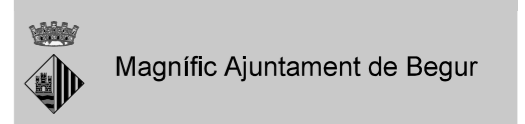


- Polígon d'actuació P-78 / Avinguda Sant Josep
- Perímetre regulador de l'edificació
- Perfil regulador de l'edificació
- - - Separacions d'edificacions i construccions als límits de parcel·la

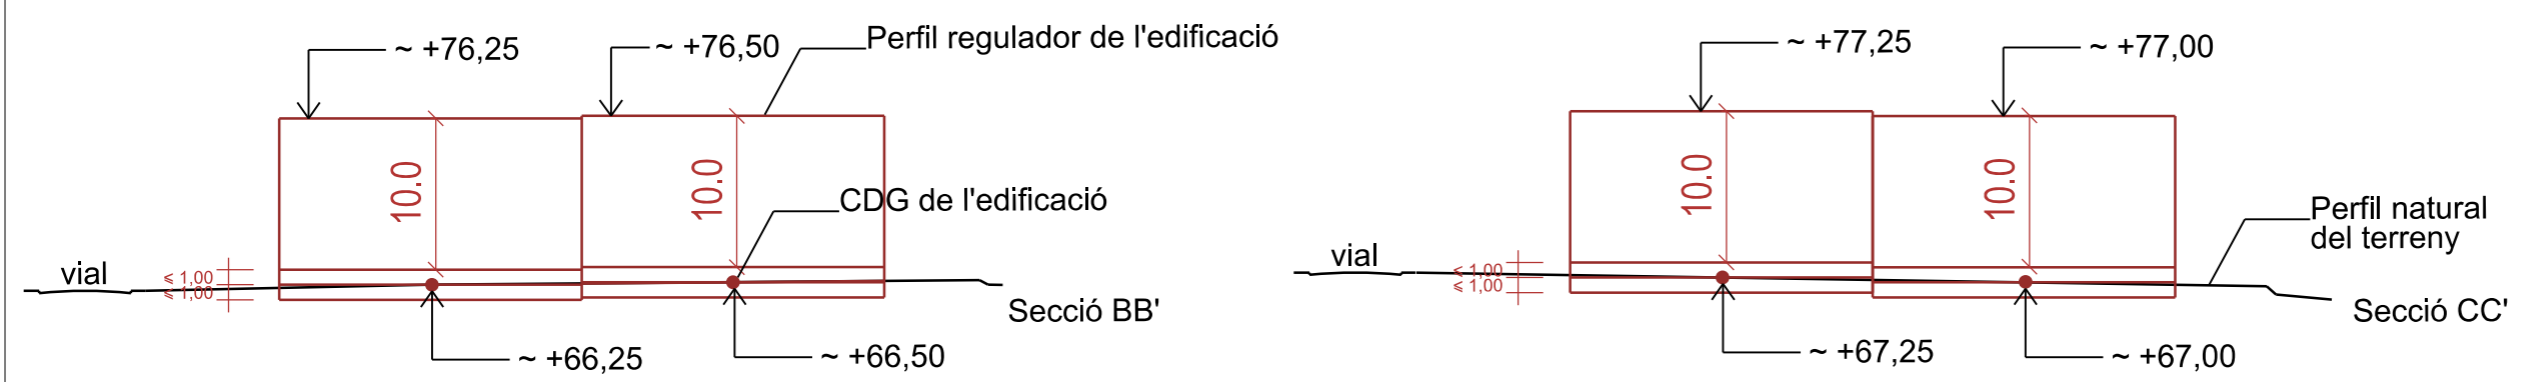


Magnífic Ajuntament de Begur

**MODIFICACIÓ PUNTUAL DEL POUM A L'ÀMBIT DEL POLÍGON D'ACTUACIÓ P-78. Avinguda de Sant Josep, a Esclanyà Begur**

Text refós Abril de 2023

Paràmetres de regulació

**0.1**

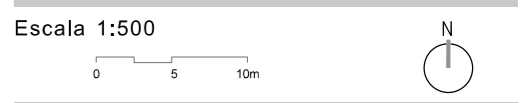

Redacció:

Joan Josep Murgui Luna, arquitecte

*Interlands*® ciutat i territori SL