


Aquesta és una còpia impresa del document electrònic (Ref.: 2448515 7Z9ZU-1D47X-6PTAP 9BD310F47E92C9366E79A02B122D5D4F88591BB1) generada amb l'aplicació informàtica Firmadoc. El document està SIGNAT. Mitjançant el codi de verificació pot comprovar la validesa de la signatura electrònica dels documents signats en l'adreça web: <https://seu.palafrugell.cat>

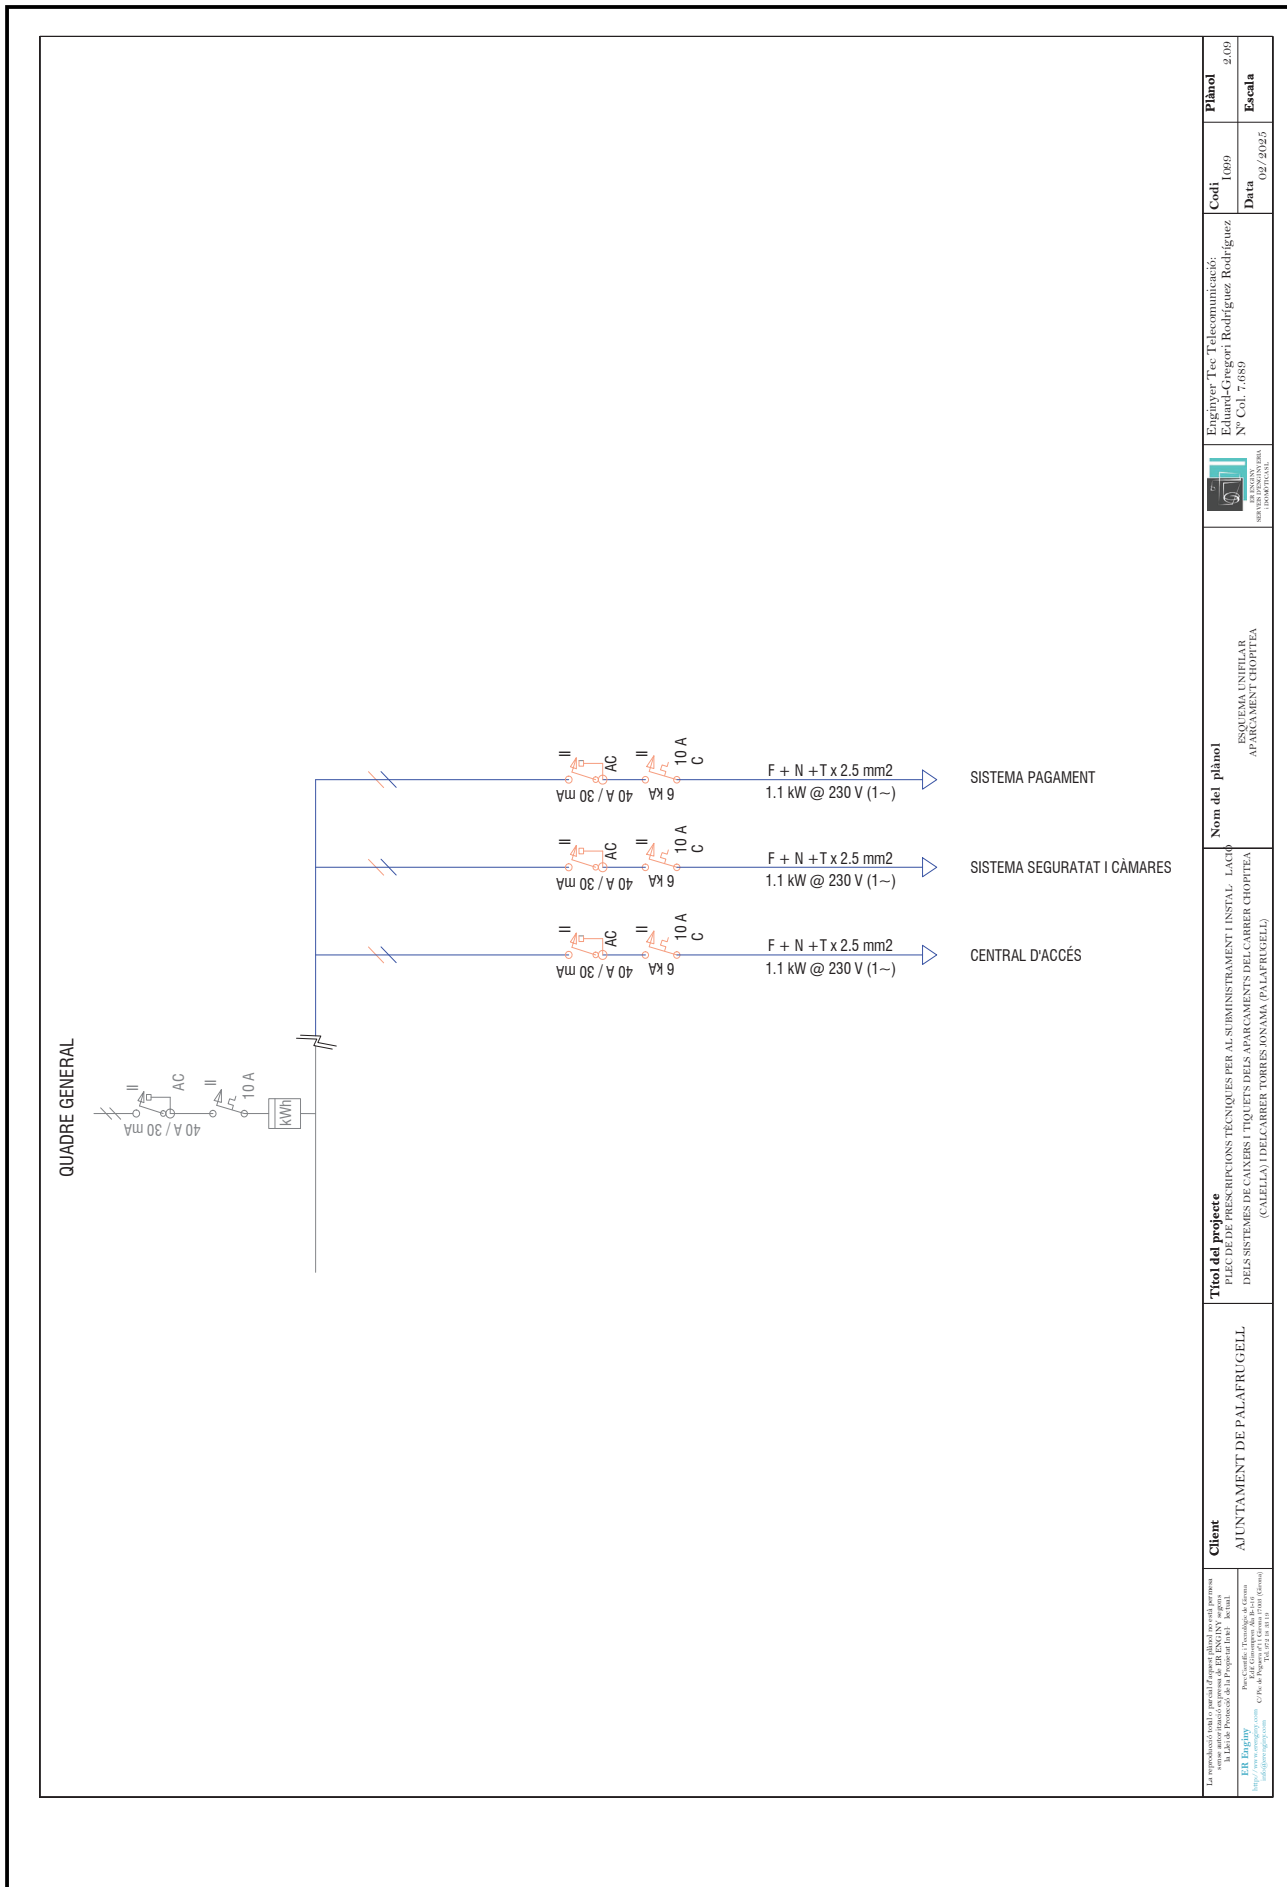

Títol del projecte PLEC DE PRESCRIPCIONS TÈCNiques PER AL SUBMINISTRAMENT I INSTAL·LACIÓ DELS SISTEMES DE CAIXERS I TQUETS DELES APARCAMENTS DEL CARRER CHOPTEA (CALLELLA) I DEL CARRER TORRES JONANNA (PALAFRUGELL)	Nom del plànol ESQUEMA UNIFILAR APARCAMENT CHOPTEA	Codi 1009	Plànol 2.09
Cient AJUNTAMENT DE PALAFRUGELL	Data 02/09/25	Enginyer Tec. Telecomunicació: Eduard Gregori Rodríguez Rodríguez Nº Col. 7.689	Escala

La representació i el seu ús estan subjectes a les condicions de venda i d'ús.
 Aquesta és una còpia impresa del document electrònic (Ref.: 2448515 7Z9ZU-1D47X-6PTAP 9BD310F47E92C9366E79A02B122D5D4F88591BB1) generada amb l'aplicació informàtica Firmadoc. El document està SIGNAT. Mitjançant el codi de verificació pot comprovar la validesa de la signatura electrònica dels documents signats en l'adreça web: <https://seu.palafrugell.cat>

ER E-IMP - Proc. Què és l'E-IMP? - El que és l'E-IMP? - El que és l'E-IMP?
<http://www.erimp.com> - CPV: 84.99.00.00 - CPV: 84.99.00.00 - CPV: 84.99.00.00