

Rehabilitació energètica Teatre Joventut

Municipi
L'HOSPITALET DE LLOBREGAT

Tipus d'actuació
Edificació. Rehabilitació energètica

Expedient
22/901333

Data
Novembre 2025

Tipus de document
Projecte d'execució

Gestió
Direcció de Serveis de l'Espai Públic

Redacció de projecte
SEGUI ARQUITECTURA SLP

Relació de documents i volums

01-06. Memòria i Annexos

07-14. Plànols

15-23. Plec de Prescripcions Tècniques

24-27. Pressupost

06/27 Volums

Índex de volums

D1 Memòria i annexos

01-06

01

Memòria

Annex 01. Topografia i Replanteig

Annex 02. Serveis Afectats

Annex 03. Informació geotècnica

02

Annex 04. Càlcul de l'estructura

Annex 05. Protecció contra incendis

03

Annex 05. Protecció contra incendis

Annex 06. Càlcul de les instal·lacions d'electricitat i de clima

Annex 07. Certificació d'eficiència energètica

04

Annex 07. Certificació d'eficiència energètica

Annex 08. Pla de control i qualitat

Annex 09. Aspectes ambientals

Annex 10. Estudi de gestió de residus de demolició i construcció

Annex 11. Pla d'obra

Annex 12. Estudi de Seguretat i Salut

Annex 13. Instruccions d'ús i manteniment

Annex 14. Justificació de preus

Annex 15. Fitxa resum de les característiques del projecte

05

Annex 16. Informe de Cales

Annex 17. Projecte tècnic justificatiu de plaques fotovoltaïques

Annex 18. BEP

Annex 19. Fitxa Catàleg de Patrimoni

Annex 20. Estudi acústic

Annex 21. Llicència d'activitats

06

Annex 21. Llicència d'activitats

D2 Plànols

07-14

07

DG U DEFINICIÓ URBANÍSTICA I D'IMPLANTACIÓ

U.1. Estat actual

U.2. Projecte d'enderroc

U.3. Obra nova

U.4. Situació

U.5. Emplaçament

U.6. Volumetria

08

DG A DEFINICIÓ ARQUITECTÒNICA DE L'EDIFICI

A.1. Plantes generals

A.2. Alçats i seccions generals

DG SI SEGURETAT EN CAS D'INCENDI

SI.4. Instal·lació de PCI detecció

SI.4. Instal·lació de PCI evacuació y sectorització

09

SI.4. Instal·lació de PCI extinció

SI.4. Instal·lació de PCI ventilació

DG E SISTEMA ESTRUCTURAL

E.3. Estructura

10

E.3. Estructura

DG C SISTEMES CONSTRUCTIUS

C.1. SISTEMES I ENVOLTANT I D'ACABATS EXTERIORS

C.2. SISTEMES DE COMPARTIMENTACIÓ I D'ACABATS INTERIORS

C.2.1. Compartimentació, acabats i paviments

C.2.2. Fusteria

C.2.3. Compartimentació horitzontal i il·luminació

C.2.4. Serralleria

11

C.2.4. Serralleria

C.2.5. Locals i recintes específics amb mobiliari

12

C.2.5. Locals i recintes específics amb mobiliari

DG I SISTEMA DE CONDICIONAMENTS, INSTAL·LACIONS I SERVEIS

I.01. Sistemes de transport. ascensors i altres

I.02. Instal·lació de sanejament

13

I.03. Instal·lació de fontaneria

I.06. Instal·lació de climatització

14

I.09. Instal·lació electricitat i telecomunicacions

I.10. Coordinació d'instal·lacions

D3 Plec de prescripcions tècniques

15-23

15

01. Condicions Administratives

02. A incloure com a part de les clàusules generals del plec de prescripcions tècniques

03. Descripció i desenvolupament de les obres

16

03. Descripció i desenvolupament de les obres

17

03. Descripció i desenvolupament de les obres

18

03. Descripció i desenvolupament de les obres

19

03. Descripció i desenvolupament de les obres

20

03. Descripció i desenvolupament de les obres

21

03. Descripció i desenvolupament de les obres

22

03. Descripció i desenvolupament de les obres

23

03. Descripció i desenvolupament de les obres

D4 Pressupost

24-27

24

01. Amidaments

01.1 PSA

01.2 PACTE 25-28

02. Estadística de partides

02.1 PSA

25

02. Estadística de partides

02.1 PSA

02.2 PACTE 25-28

26

02. Estadística de partides

02.2 PACTE 25-28

27

02. Estadística de partides

02.2 PACTE 25-28

03. Quadre de preus

03.01.PSA

QP 01

QP02

03.02. PACTE

QP 01

QP 02

04. Pressupost

04.1. PSA

04.2 PACTE 25-28

05. Resum de pressupost

05.1 PSA


05.2 PACTE

06. Últim full

06.1 PSA

06.2 PACTE 25-28


06.3 PSA + PACTE 25-28

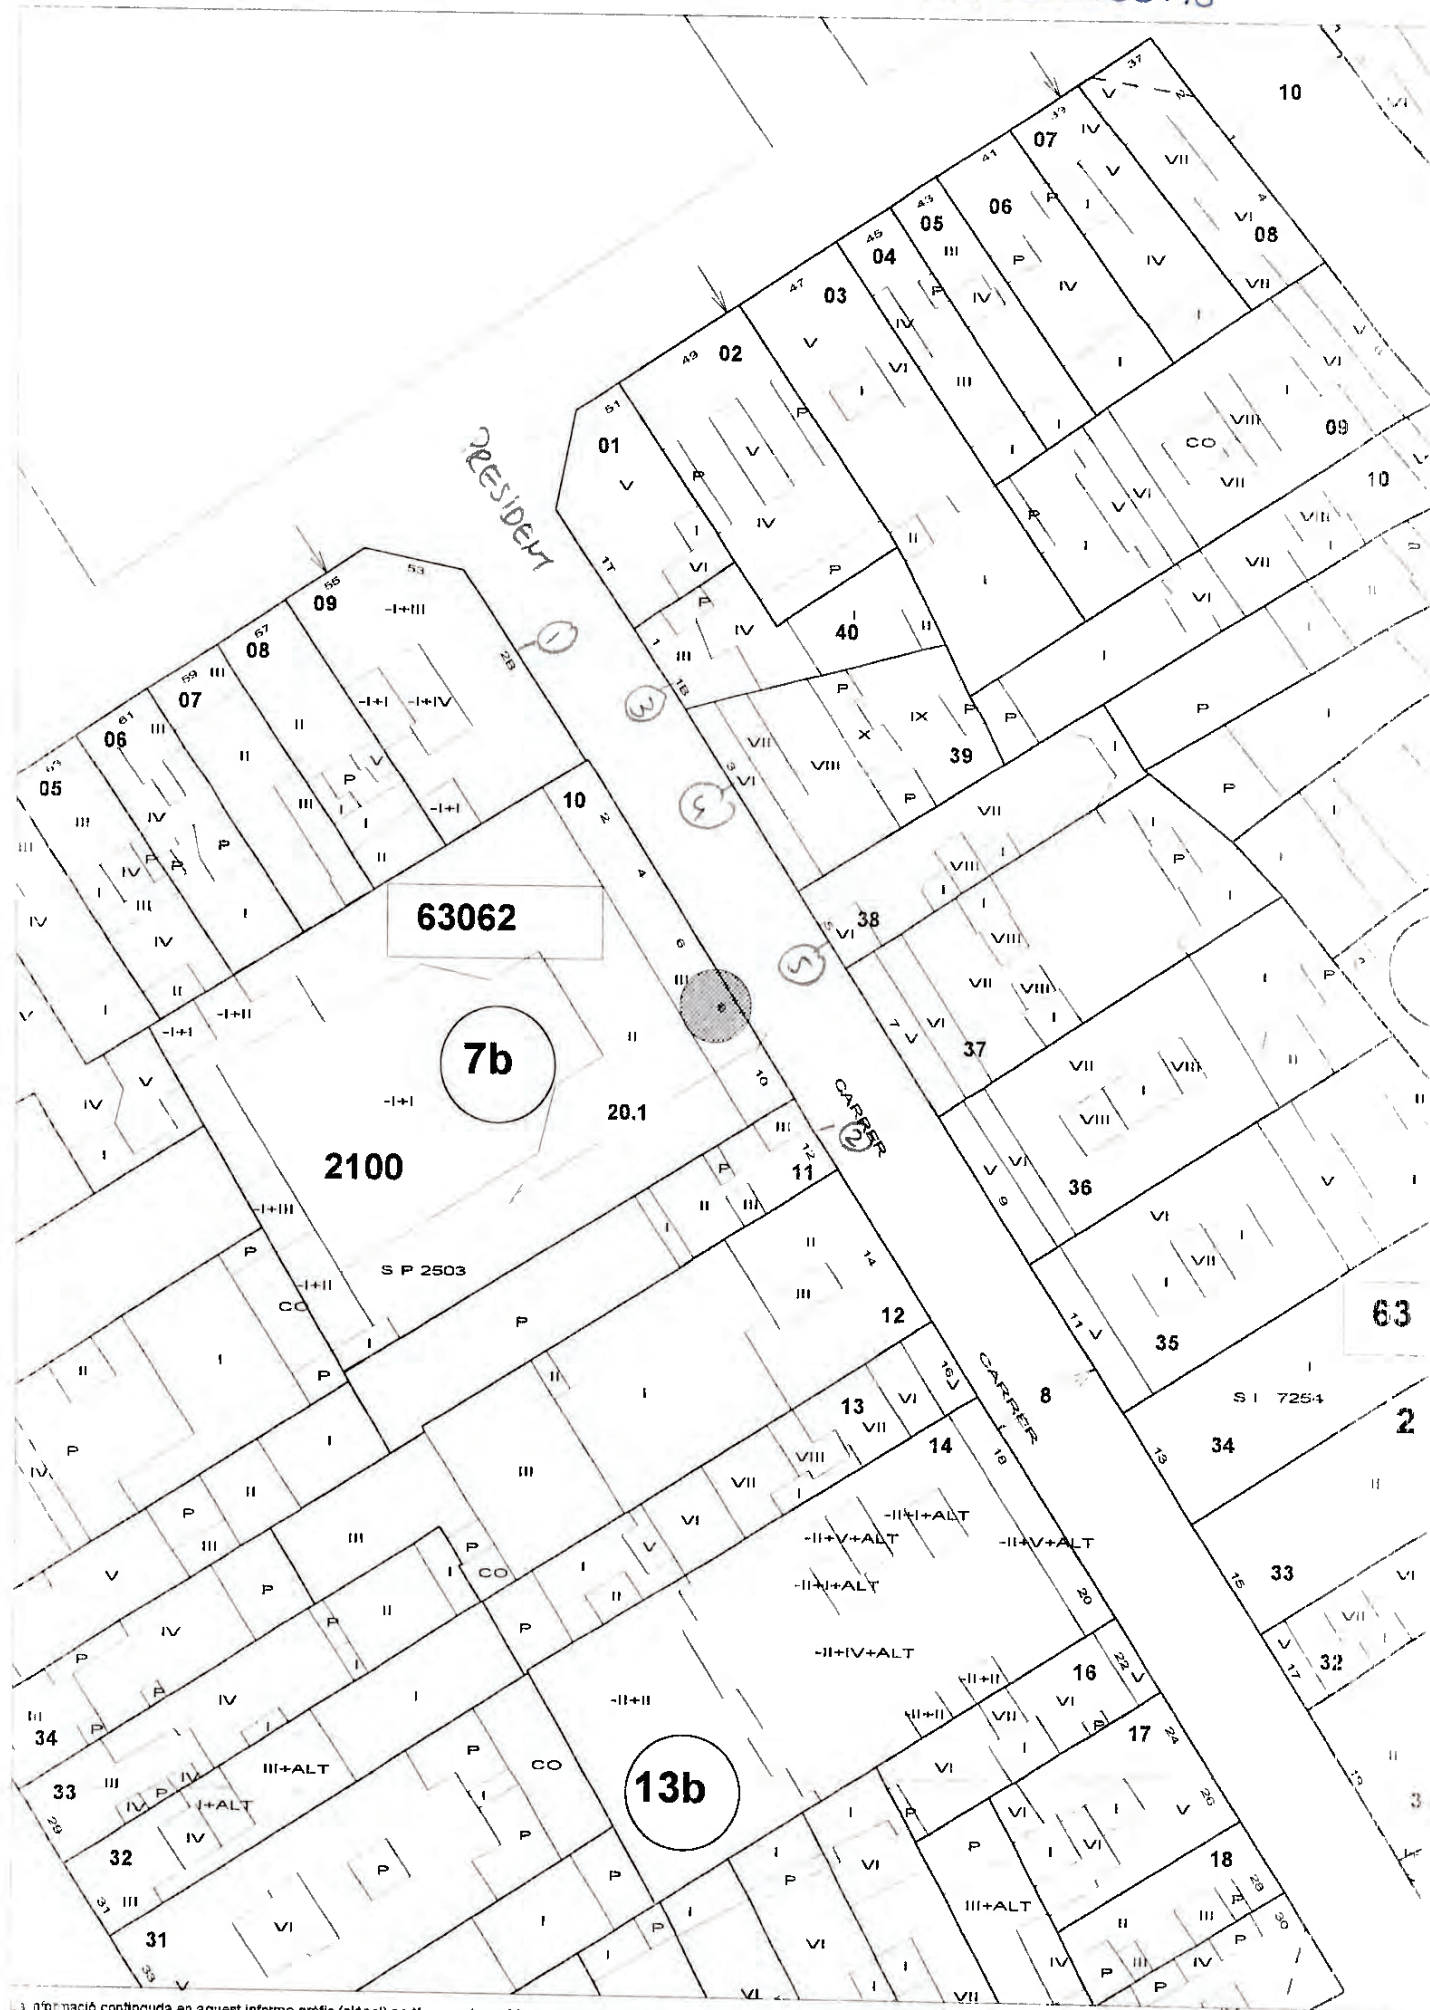

La informació continguda en aquest informe gràfic (plànol) no té cap valor jurídic si no s'acompanya del certificat urbanístic corresponent.
 Base Gràfica: Cartografia de la Ciutat, Ajuntament de l'Hospitalet 29-03-00

Escala 1:500

Usuari: VILAJOI

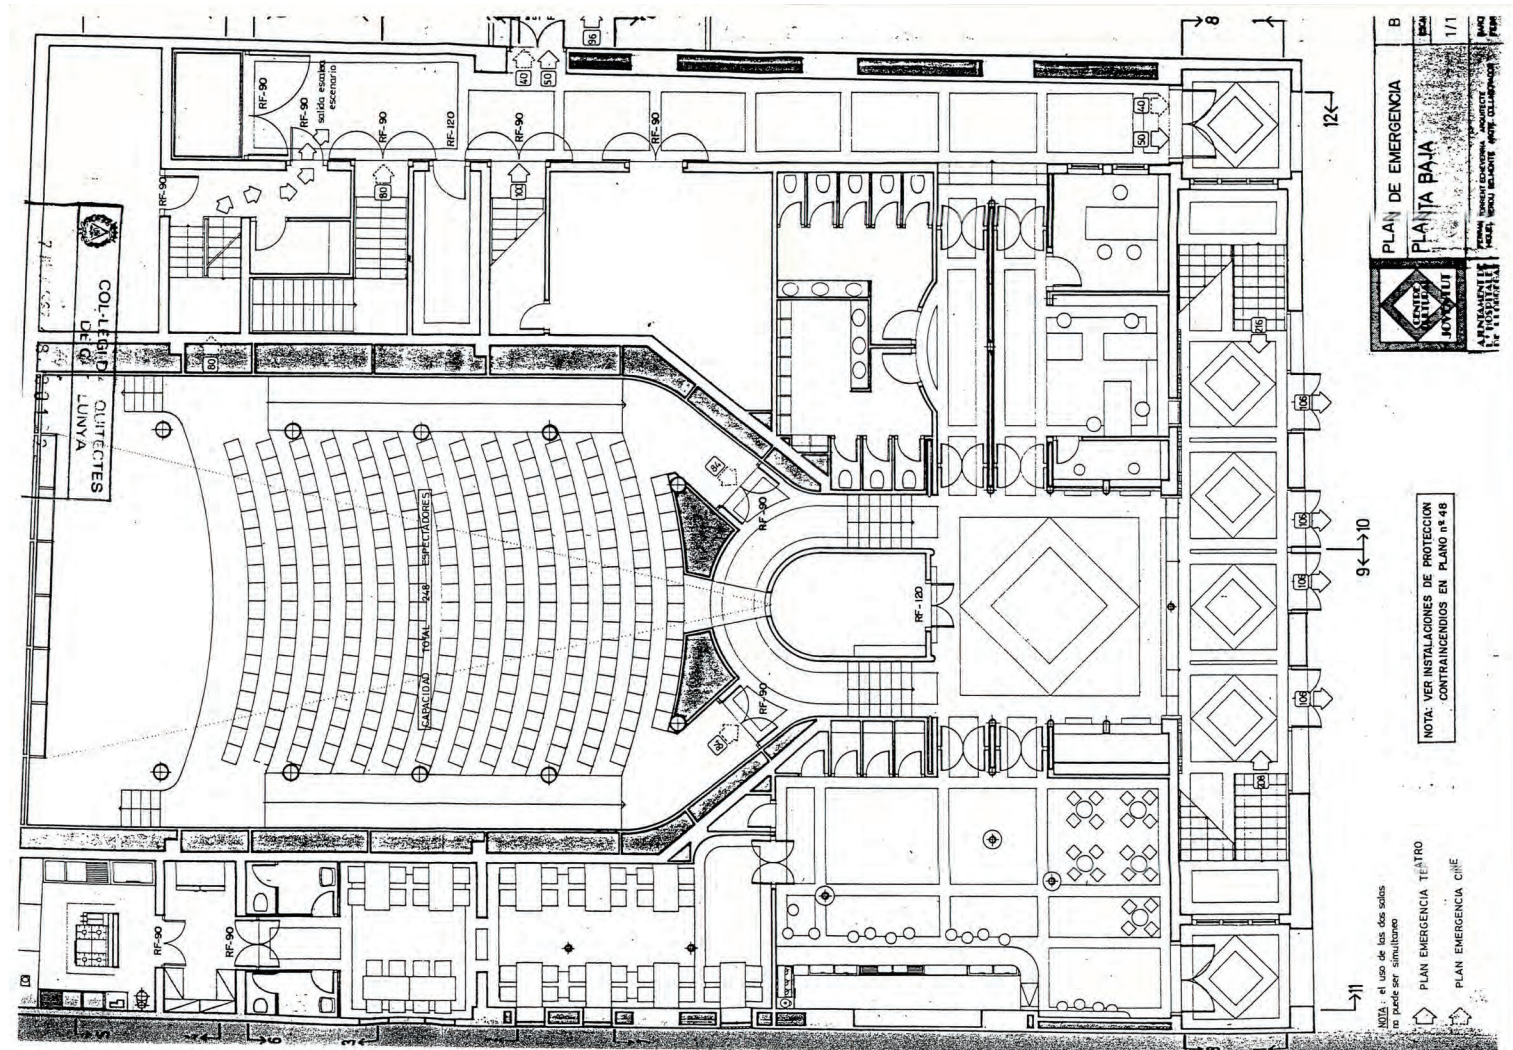

PLAN DE EMERGENCIA B
 PLANTA BAJA
 1/1

NOTA: VER INSTALACIONES DE PROTECCION CONTRAFUEGOS EN PLANO D-1/1

PLAN EMERGENCIA TÍATRO
 PLAN EMERGENCIA CIE

NOTA: el uso de los símbolos se puede simular

