



- RECORREGUT ENTRADA I SORTIDA (BRUT)
- ÀREA D'INTERVENCIÓ 1
- ÀREA D'INTERVENCIÓ 2 (COORDINAR HORARI)
- NOU PARAMENT TEMPORAL PLADUR
- CATIFA ATRAPAPOLS

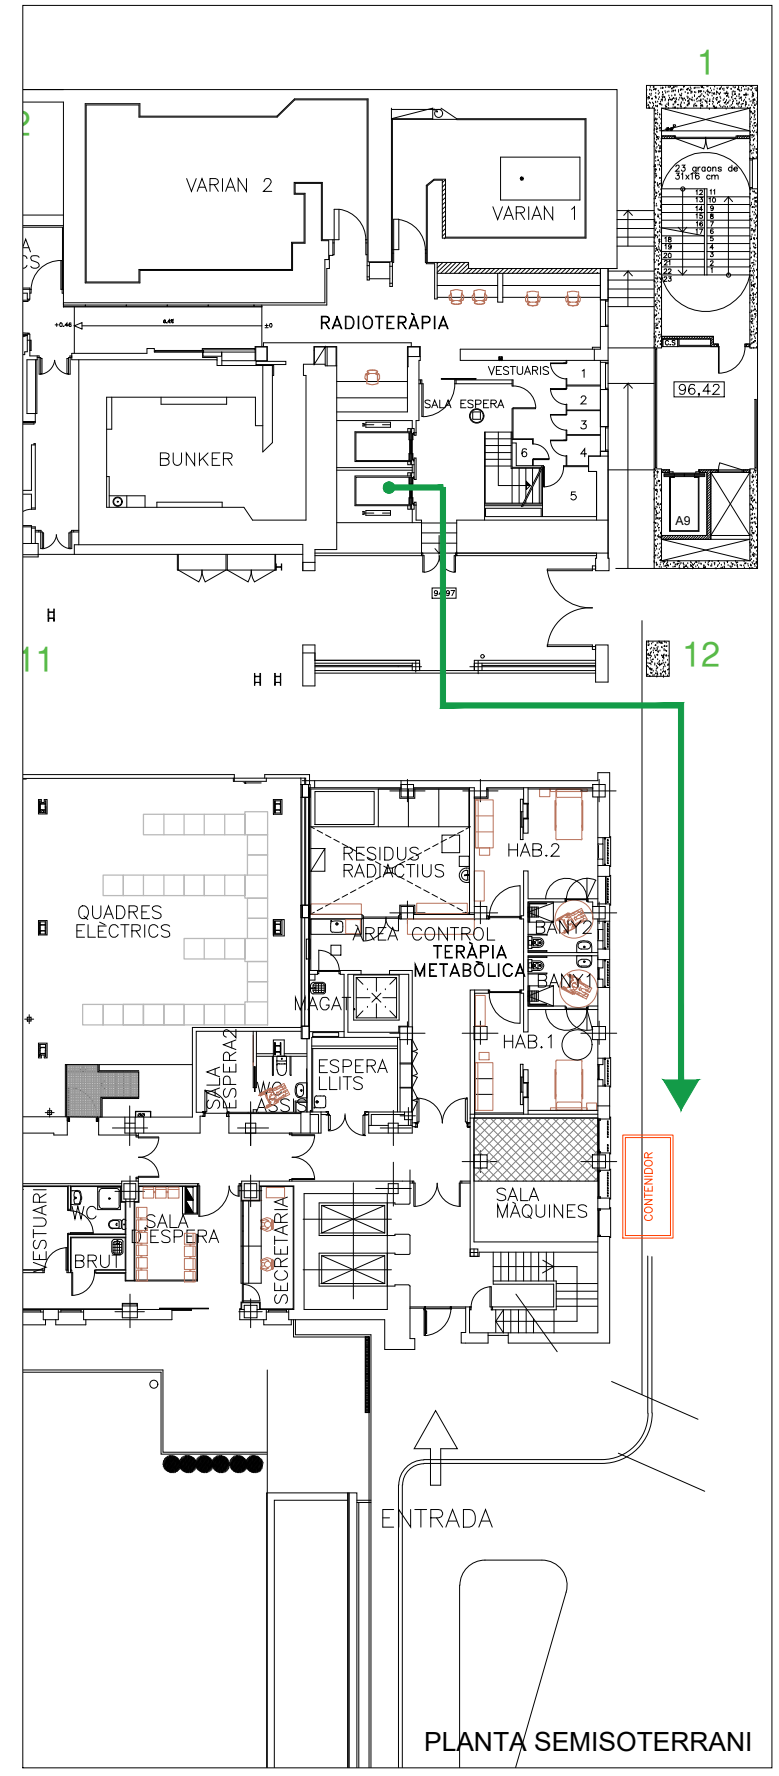

Modificació:

FC: PB-A3NODA  
 DATA DE IMPRESSIÓ:  
 NOM DE PRESENTACIÓ:  
 UBICACIÓ DEL FITXER:  
 NOM DEL FITXER:

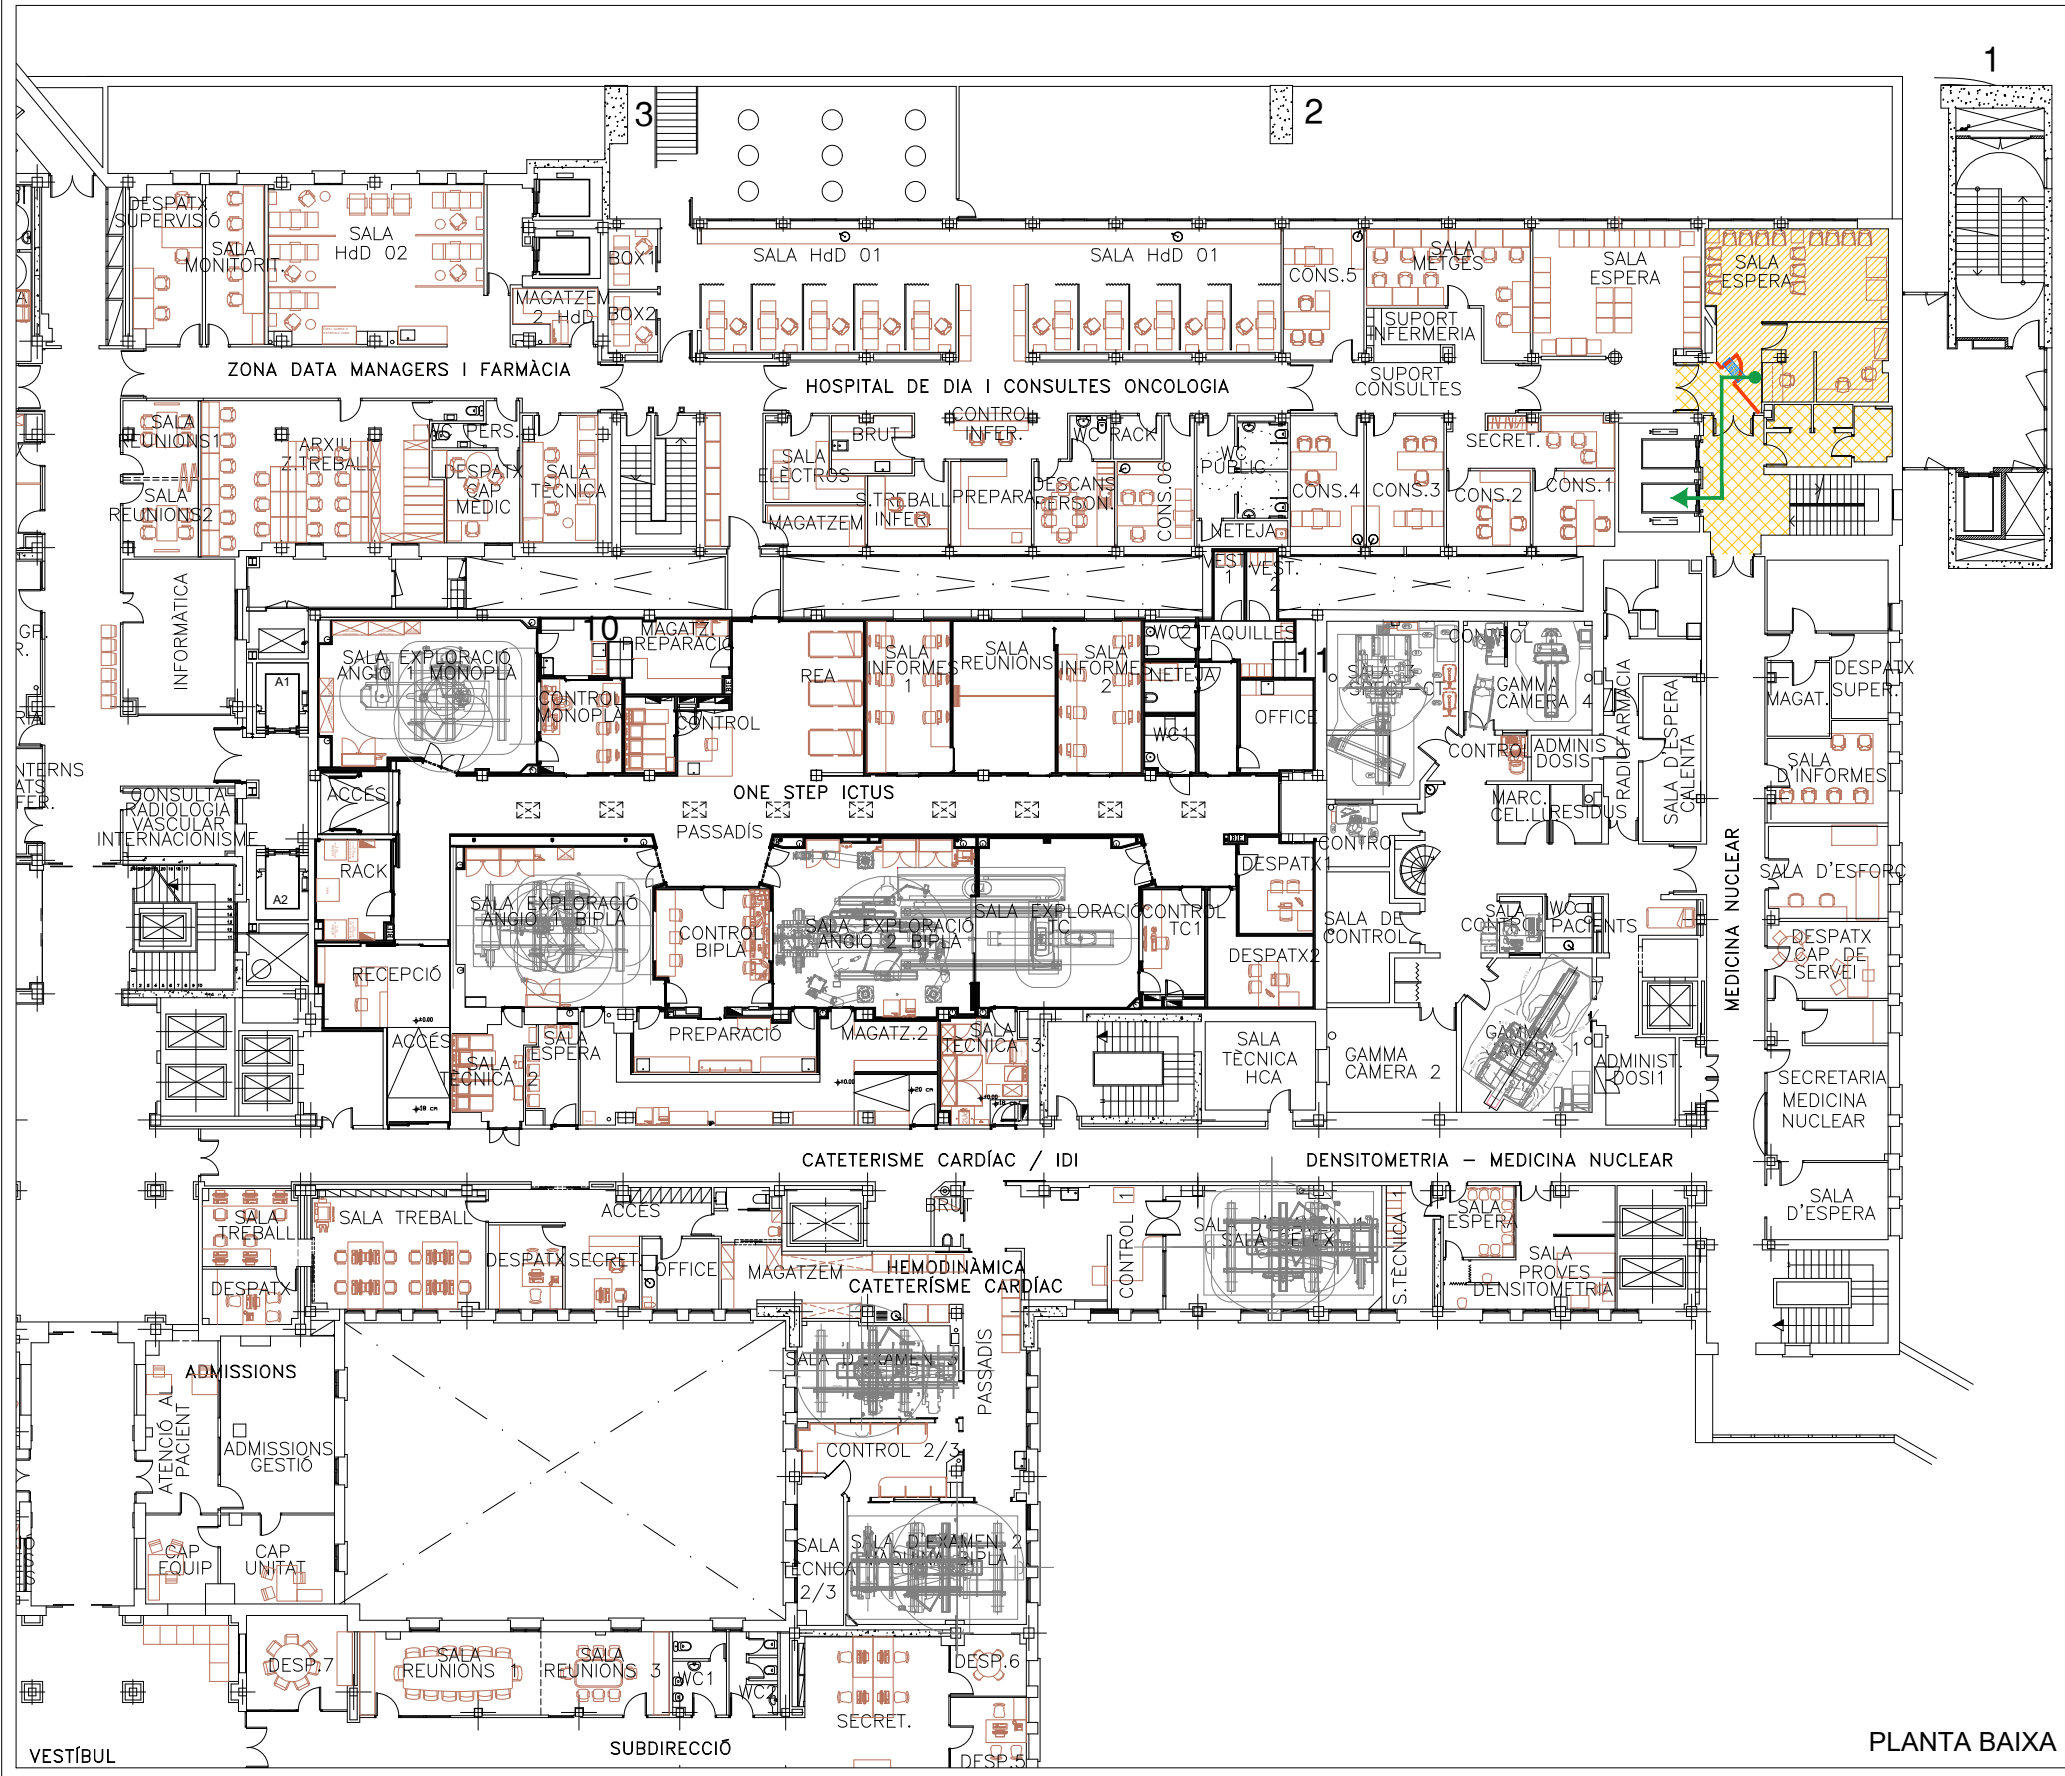

Projecte  
 SALA ESPERA RADIOTERÀPIA

Data 03/2026  
 Escala 1/300  
 Planol MESURES NOSOCOMIALS

Localitzacio HOSPITAL GENERAL  
 Nivell PB PSS

Autor/s del projecte DG  
 N Num planol 01