


PATH: F:\Compart\Dopac\25031\Projecte Sector S11 Casernes Sant Andreu\Plans\4.1.1\Topografia_PG

14/11/2025 12:15:23

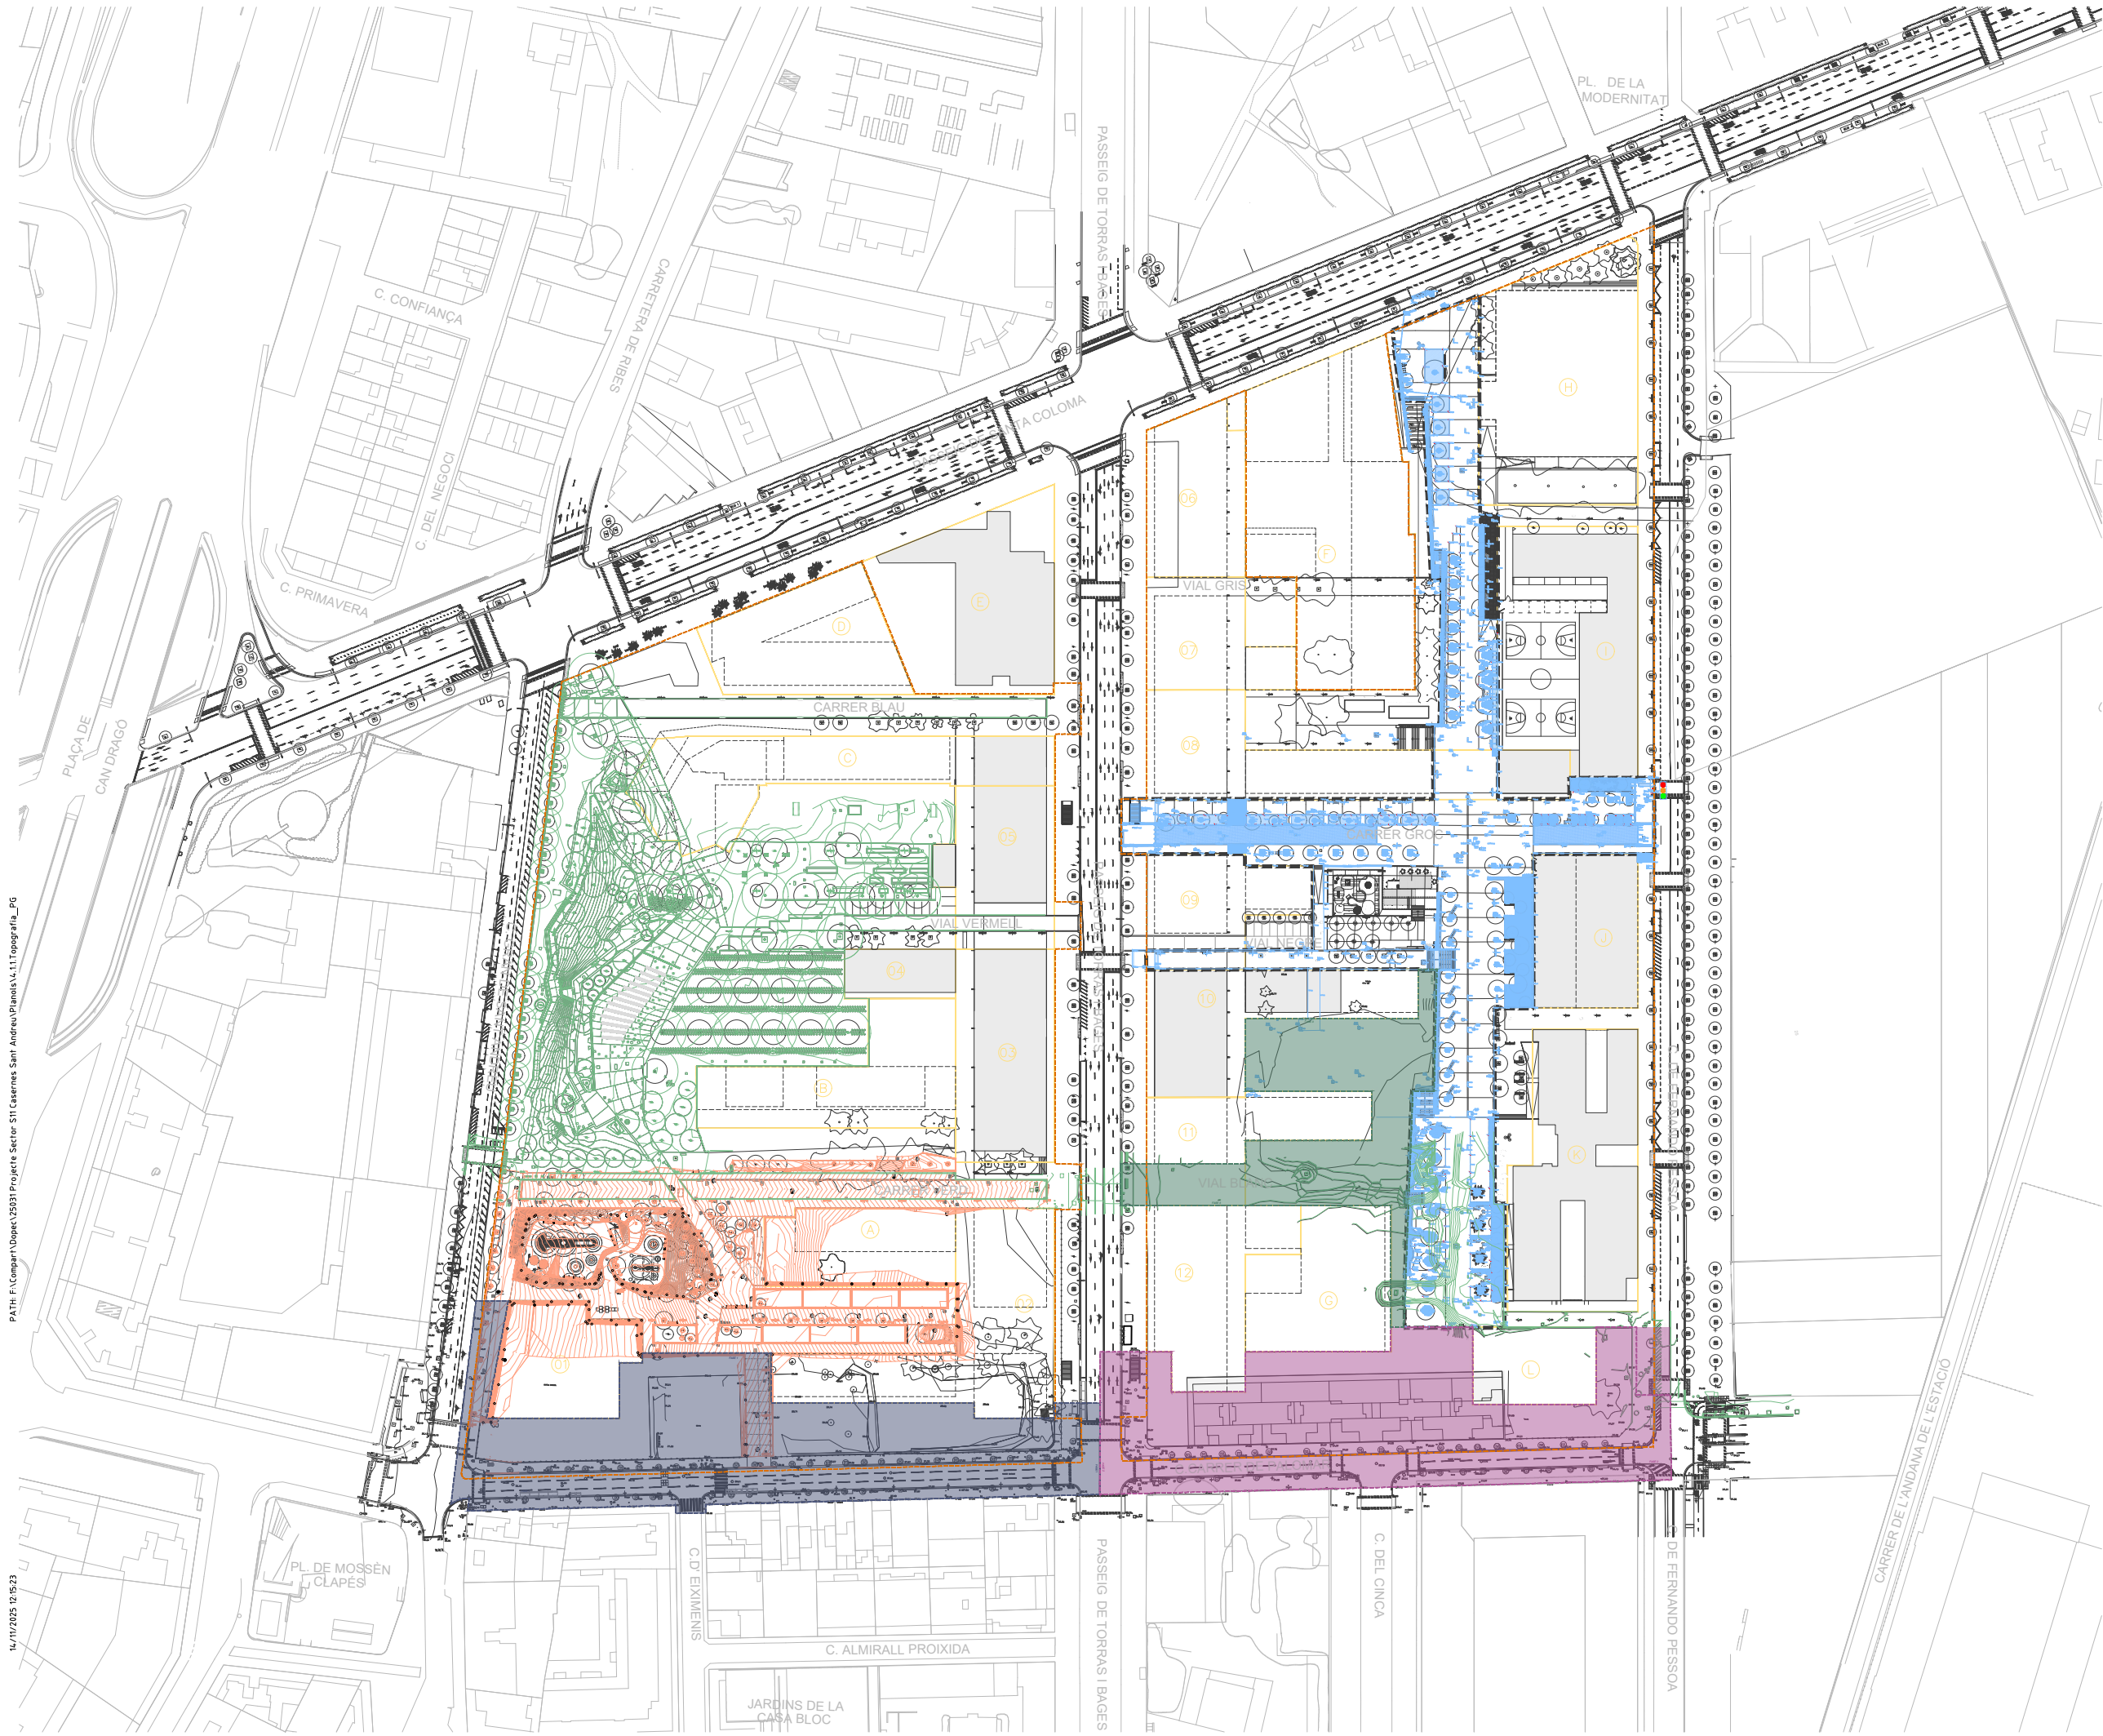


LLEGENDA

- TOPOGRAFIA INICIAL PROJECTE COMPLERT
- TOPOGRAFIA AS-BUILT ZONA DE JOCS
- TOPOGRAFIA AS-BUILT ZONA EQUIPAMENTS
- TOPOGRAFIA INICI OBRA ZONA PARC

LÍMITS

- ÀMBIT PROJECTE FASE 01
- ÀMBIT PROJECTE FASE 02
- ÀMBIT PROJECTE FASE 03
- ÀMBIT PROJECTE INICAL
- LÍMIT DE PARCEL·LA

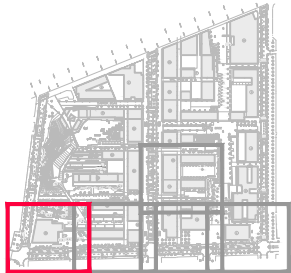

PU SEGREGAT 11 DE L'ÀMBIT
DEL CARRER PALOMAR I VIALS INTERIORS DEL
PASSEIG MARTA MATA, 7-9 I ENTORN 6B
DEL PROJECTE REFÓS D'URBANITZACIÓ DE LES
CASERNES DE SANT ANDREU
DISTRICTE DE SANT ANDREU



Àrea d'Urbanisme i Habitatge
Institut Municipal d'Urbanisme
Direcció de Serveis de Projectes i Obres

AUTOR DELS CRITERIS I DE L'AVANTPROJECTE
Manuel de Solà, arquitecte.

AUTOR DEL PROJECTE EXECUTIU



MARIA CAELLES LACASTA

G94.SMU-PAU2F2.S11

NÚM. EXPEDIENTE EDICIÓ DATA
NÚM. EXP. MAQUETA NOVENBRE 2025

NOM PLÀNOL
TOPOGRAFIA


0 100 m

ESCALA
DIN A3 1: 2000
DIN A1 1: 1000

PLÀNOL
4.1.1
FULL 1/1



--- ÀMBIT PROJECTE FASE 01
 --- ÀMBIT PROJECTE FASE 02
 --- ÀMBIT PROJECTE FASE 03
 --- ÀMBIT PROJECTE INICIAL
 --- LÍMIT DE PARCEL·LA

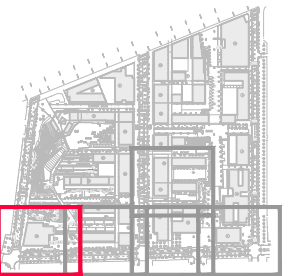

PU SEGREGAT 11 DE L'ÀMBIT
DEL CARRER PALOMAR I VIALS INTERIORS DEL
PASSEIG MARTA MATA, 7-9 I ENTORN 6B
DEL PROJECTE REFÓS D'URBANITZACIÓ DE LES
CASERNES DE SANT ANDREU
DISTRICTE DE SANT ANDREU



Àrea d'Urbanisme i Habitatge
Institut Municipal d'Urbanisme
Direcció de Serveis de Projectes i Obres

AUTOR DELS CRITERIS I DE L'AVANTPROJECTE
Manuel de Solà, arquitecte.



AUTOR DEL PROJECTE EXECUTIU


MARIA CAELLES LACASTA

G94.SMU-PAU2F2.S11

NÚM. EXPEDIENT	EDICIÓ	DATA
NUM_EXP	MAQUETA	NOVEMBRE_2025

NOM PLÀNOL
TOPOGRAFIA

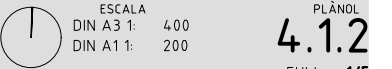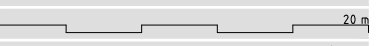

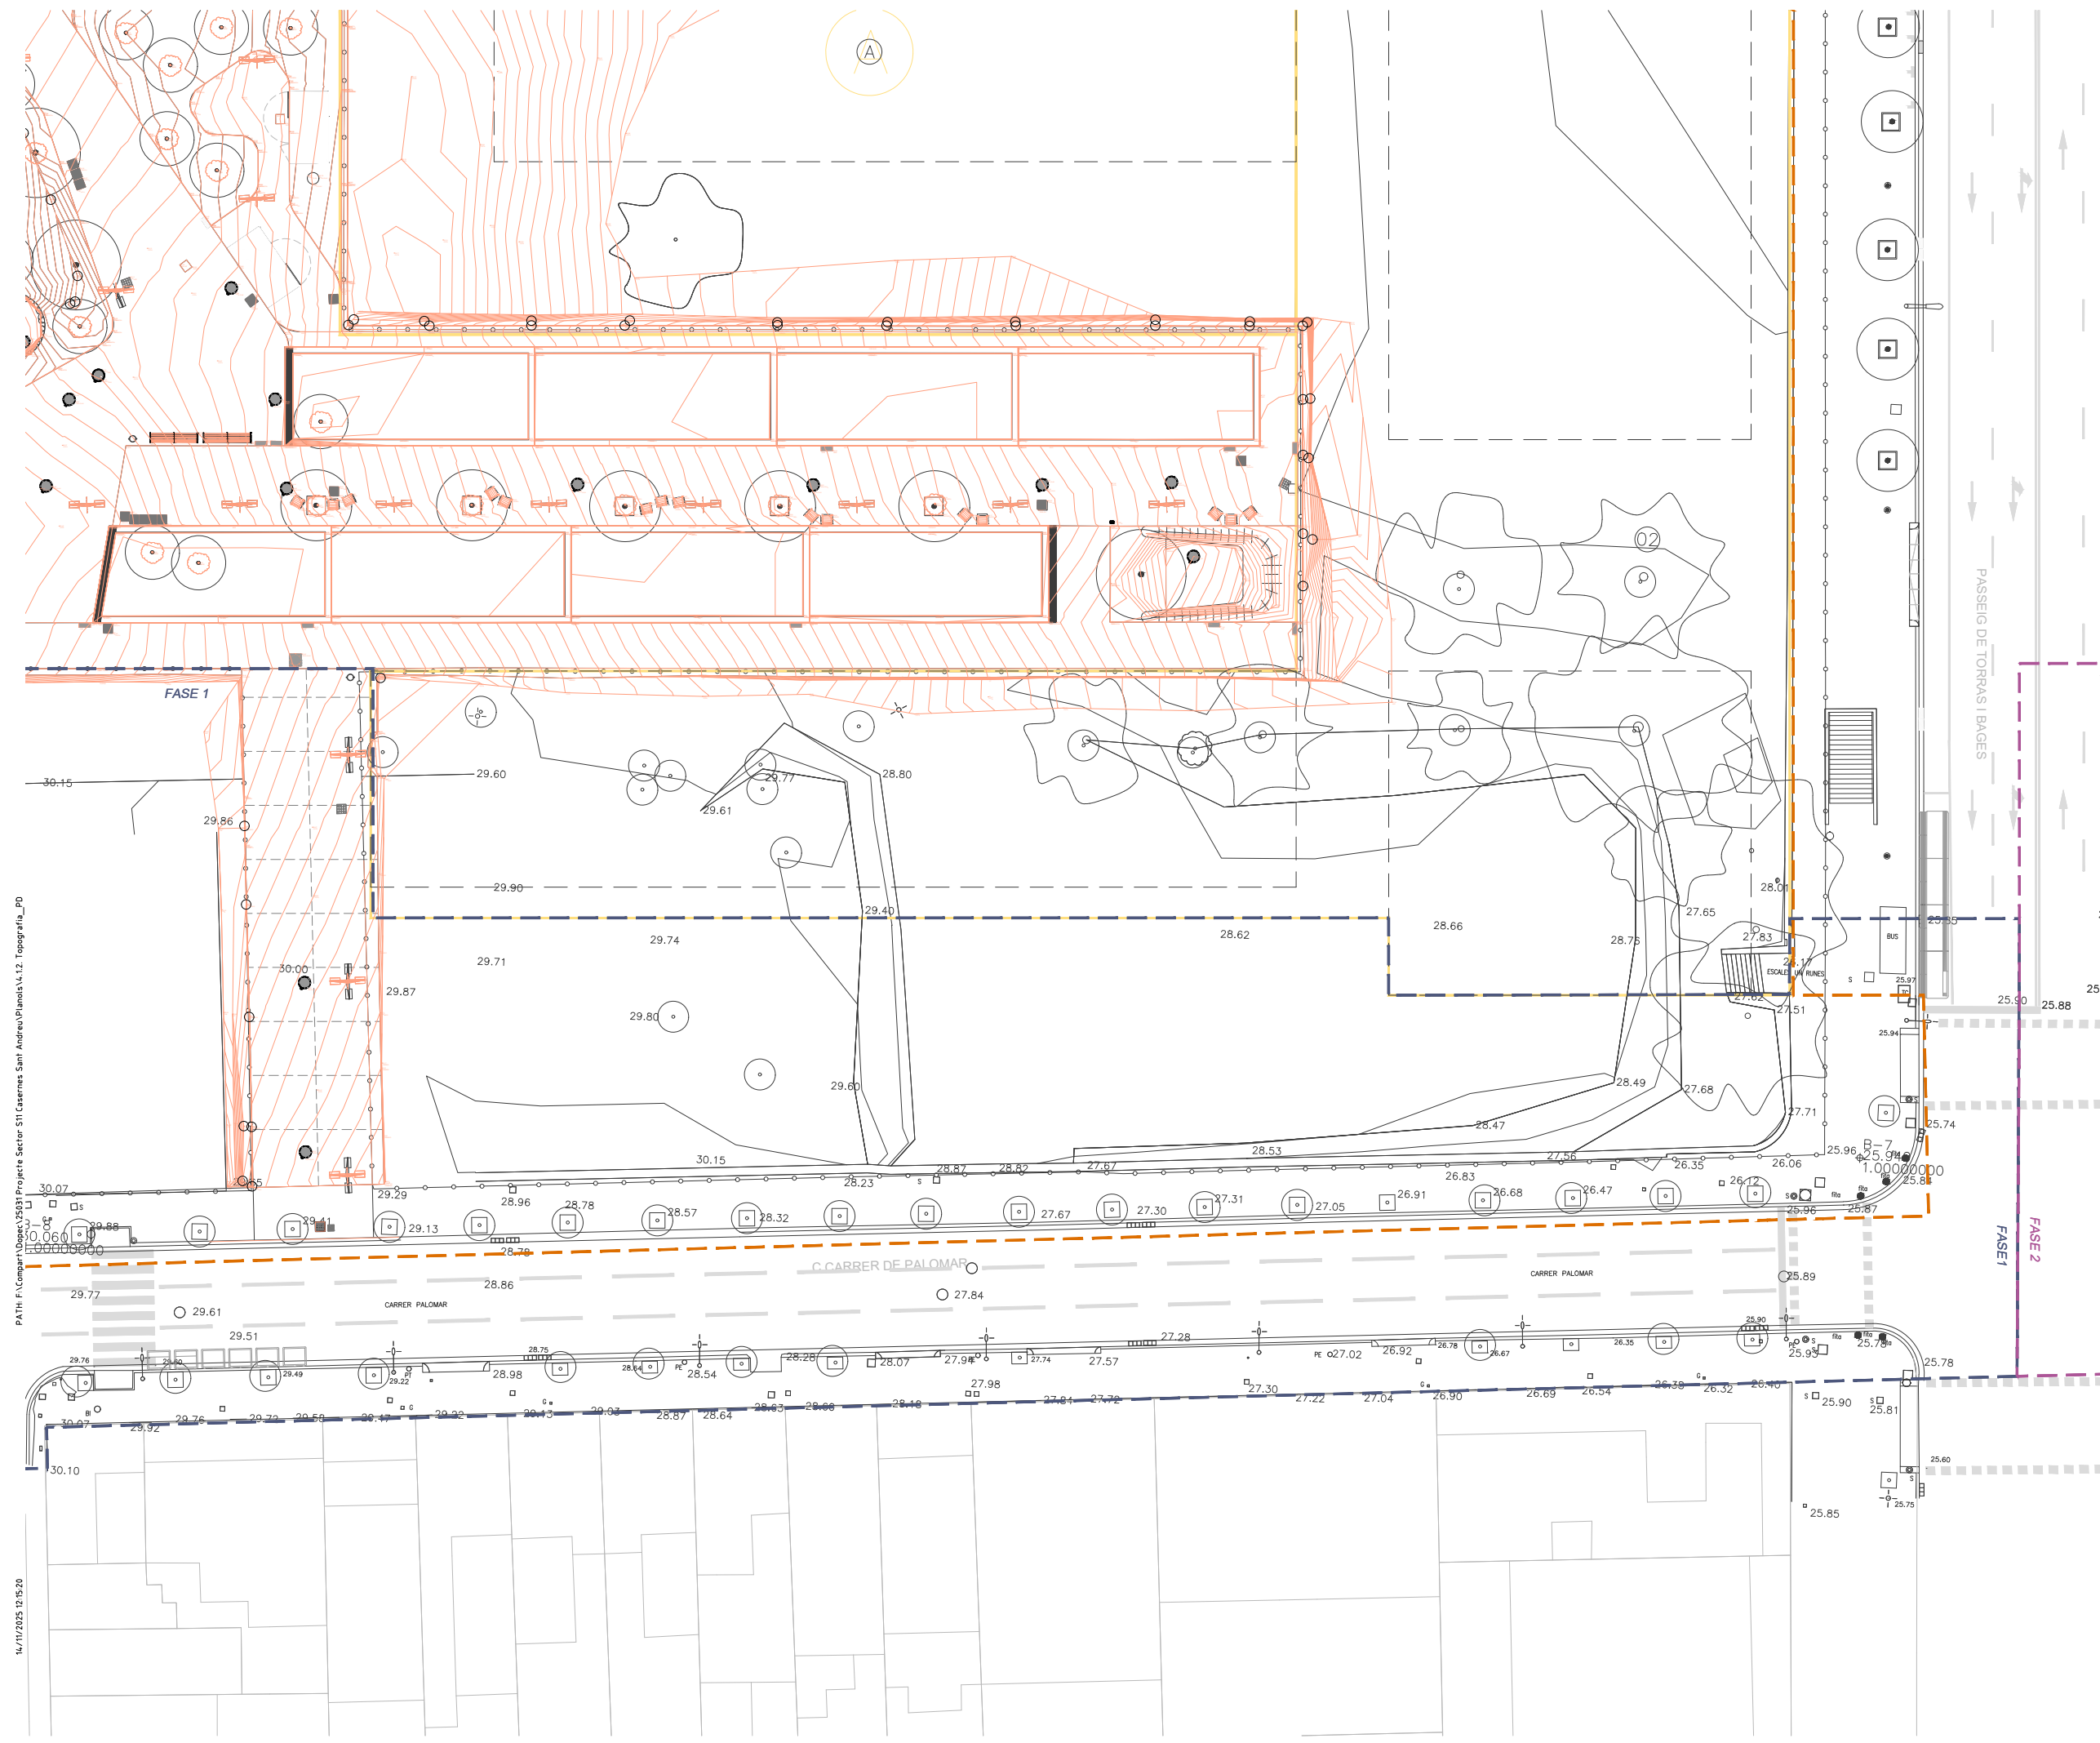


PATH: F:\Compart\Urbat\25031\Projectes\Sector S11 Casernes Sant Andreu\Plans\4.1.2 Topografia_PD
14/11/2025 12:15:23

LLEENDA

- TOPOGRAFIA INICIAL PROJECTE COMPLERT
- TOPOGRAFIA AS-BUILT ZONA DE JOCS
- TOPOGRAFIA AS-BUILT ZONA EQUIPAMENTS
- TOPOGRAFIA INICI OBRA ZONA PARC

LÍMITS

- ÀMBIT PROJECTE FASE 01
- ÀMBIT PROJECTE FASE 02
- ÀMBIT PROJECTE FASE 03
- ÀMBIT PROJECTE INICIAL
- LÍMIT DE PARCEL·LA

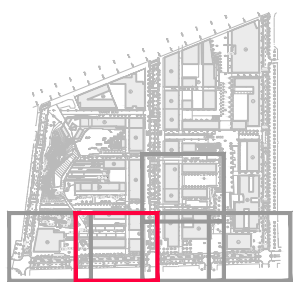


PU SEGREGAT 11 DE L'ÀMBIT DEL CARRER PALOMAR I VIALS INTERIORS DEL PASSEIG MARTA MATA, 7-9 I ENTORN 6B DEL PROJECTE REFÓS D'URBANITZACIÓ DE LES CASERNES DE SANT ANDREU DISTRICTE DE SANT ANDREU

Ajuntament de Barcelona
Àrea d'Urbanisme i Habitatge
Institut Municipal d'Urbanisme
Direcció de Serveis de Projectes i Obres
AUTOR DELS CRITERIS I DE L'AVANTPROJECTE: Manuel de Solà, arquitecte.
AUTOR DEL PROJECTE EXECUTIU: MARIA CAELLES LACASTA

G94.SMU-PAU2F2.S11
NÚM. EXPEDIENT: 25031 EDICIÓ: MAQUETA DATA: NOVEMBRE 2025
NOM PLÀNOL: TOPOGRAFIA

0 20 m
ESCALA: DIN A3 1: 400
DIN A1 1: 200
PLÀNOL: 4.1.2
FULL: 2/5

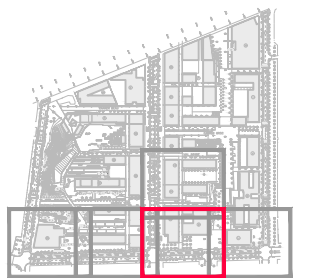

**PU SEGREGAT 11 DE L'ÀMBIT
DEL CARRER PALOMAR I VIALS INTERIORS DEL
PASSEIG MARTA MATA, 7-9 I ENTORN 6B
DEL PROJECTE REFÓS D'URBANITZACIÓ DE LES
CASERNES DE SANT ANDREU
DISTRICTE DE SANT ANDREU**



Àrea d'Urbanisme i Habitatge
Institut Municipal d'Urbanisme
Direcció de Serveis de Projectes i Obres

AUTOR DELS CRITERIS I DE L'AVANTPROJECTE
Manuel de Solà, arquitecte.

AUTOR DEL PROJECTE EXECUTIU






MARIA CAELLES LACASTA

G94.SMU-PAU2F2.S11

NÚM. EXPEDIENT	EDICIÓ	DATA
NUM_EXP	MAQUETA	NOVEMBRE_2025

NOM PLÀNOL
TOPOGRAFIA

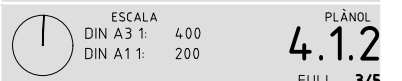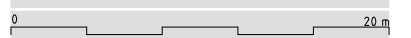

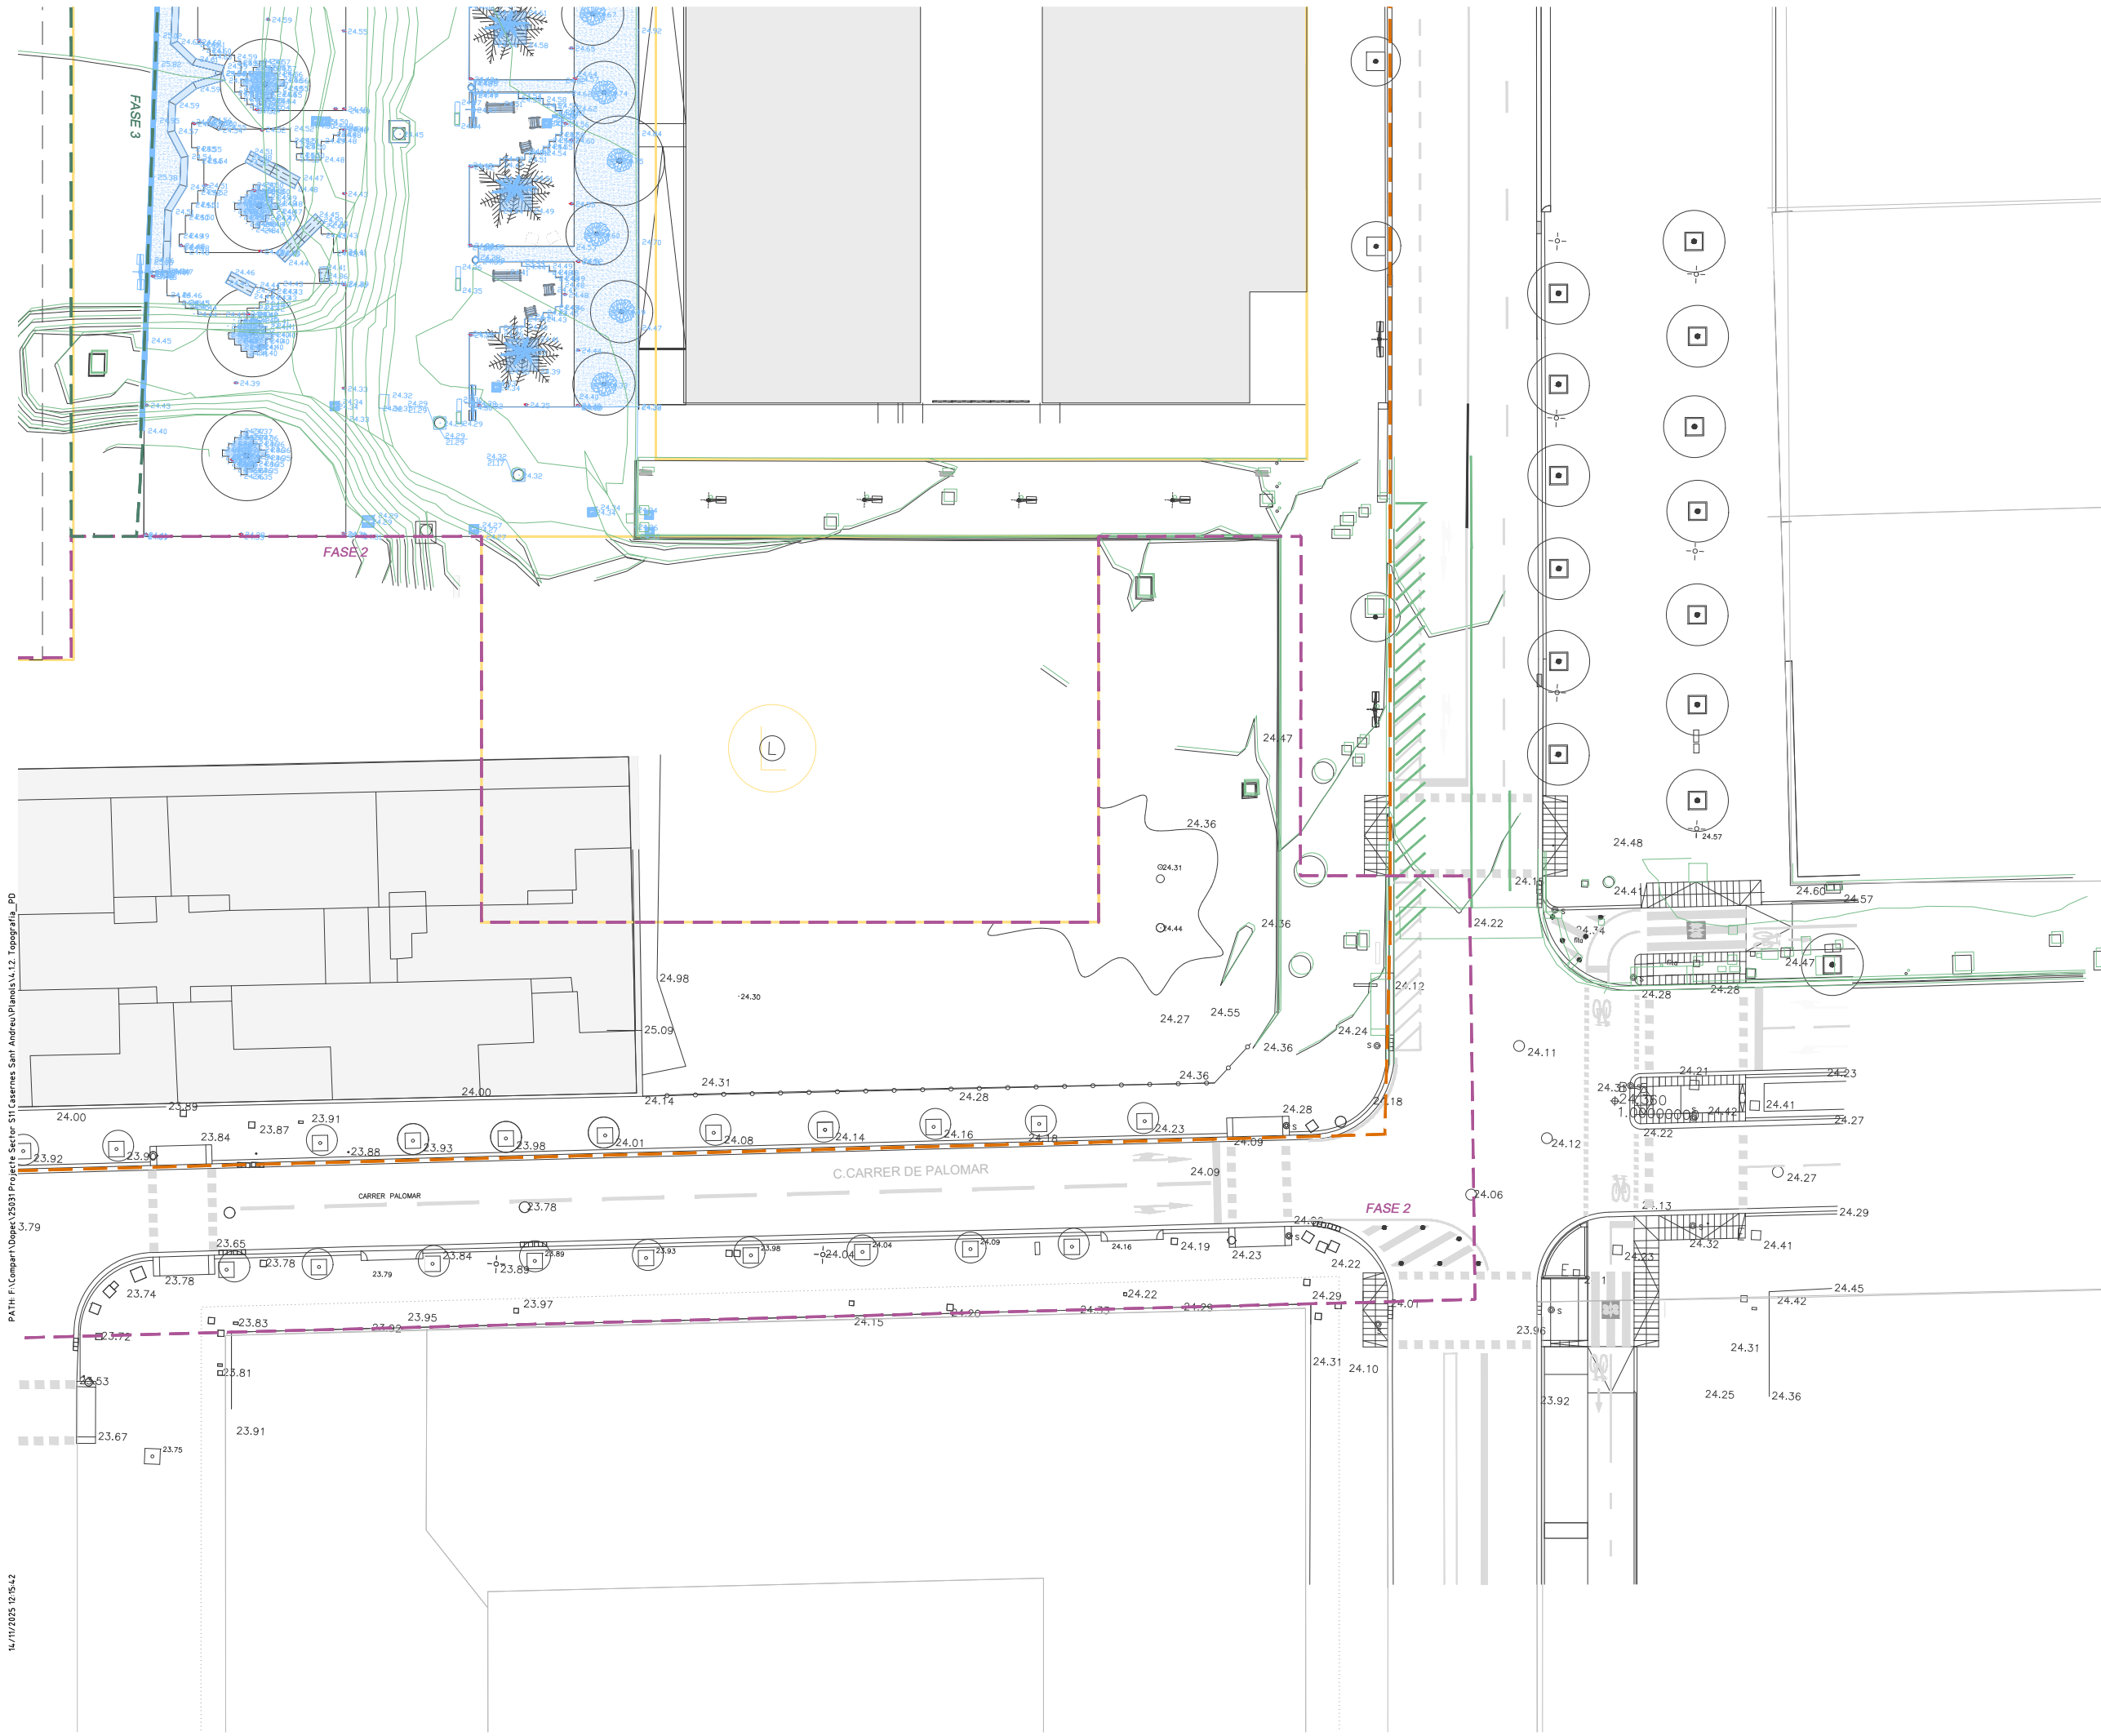


LLEGGENDA

- TOPOGRAFIA INICIAL PROJECTE COMPLERT
- TOPOGRAFIA AS-BUILT ZONA DE JOCS
- TOPOGRAFIA AS-BUILT ZONA EQUIPAMENTS
- TOPOGRAFIA INICI OBRA ZONA PARC

LÍMITS

- ÀMBIT PROJECTE FASE 01
- ÀMBIT PROJECTE FASE 02
- ÀMBIT PROJECTE FASE 03
- ÀMBIT PROJECTE INICIAL
- LÍMIT DE PARCEL·LA

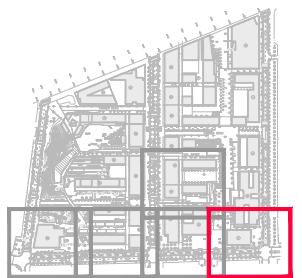

PU SEGREGAT 11 DE L'ÀMBIT
DEL CARRER PALOMAR I VIALS INTERIORS DEL
PASSEIG MARTA MATA, 7-9 I ENTORN 6B
DEL PROJECTE REFÓS D'URBANITZACIÓ DE LES
CASERNES DE SANT ANDREU
DISTRICTE DE SANT ANDREU



Àrea d'Urbanisme i Habitatge
Institut Municipal d'Urbanisme
Direcció de Serveis de Projectes i Obres

AUTOR DELS CRITERIS I DE L'AVANTPROJECTE
Manuel de Solà, arquitecte.

AUTOR DEL PROJECTE EXECUTIU



MARIA CAELLES LACASTA

G94.SMU-PAU2F2.S11

NÚM. EXPEDIENT NUM_EXP EDICIÓ MAQUETA NOVEMBRE 2025


NOM PLÀNOL
TOPOGRAFIA

0 20 m



ESCALA
DIN A3 1: 400
DIN A1 1: 200

PLÀNOL
4.1.2
FULL 4/5

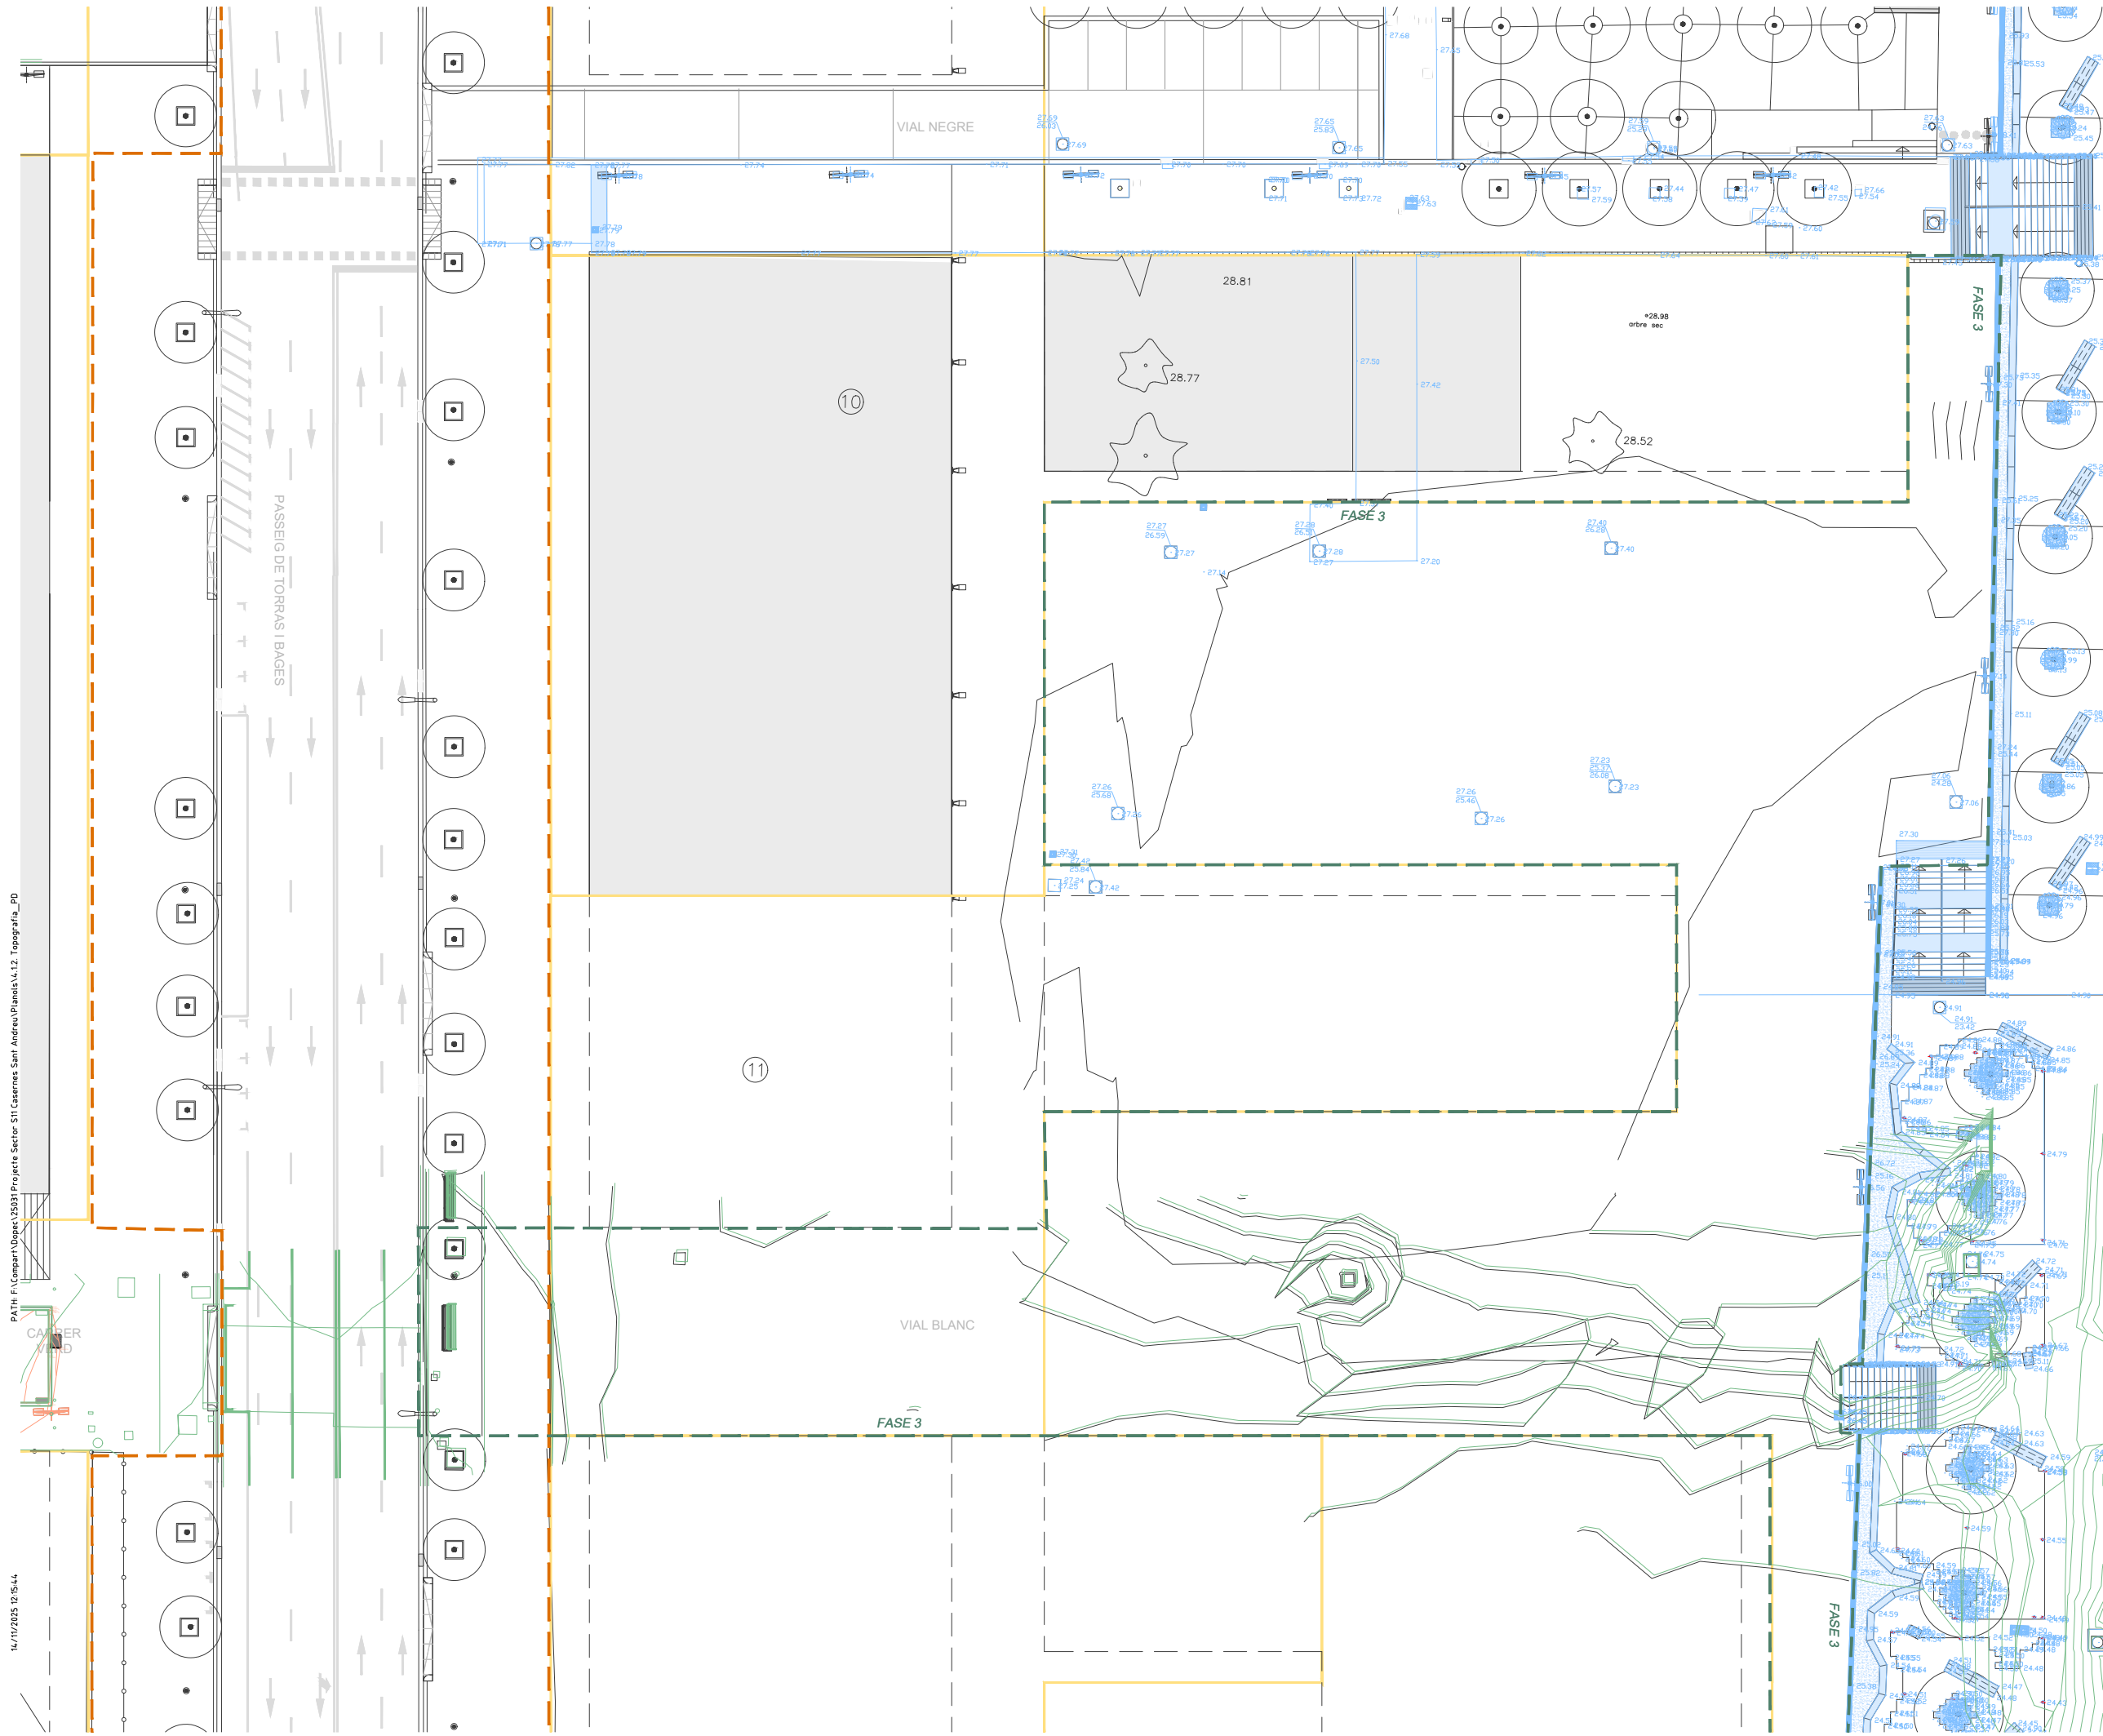


LLEENDA

- TOPOGRAFIA INICIAL PROJECTE COMPLERT
- TOPOGRAFIA AS-BUILT ZONA DE JOCS
- TOPOGRAFIA AS-BUILT ZONA EQUIPAMENTS
- TOPOGRAFIA INICI OBRA ZONA PARC

LÍMITS

- ÀMBIT PROJECTE FASE 01
- ÀMBIT PROJECTE FASE 02
- ÀMBIT PROJECTE FASE 03
- ÀMBIT PROJECTE INICIAL
- LÍMIT DE PARCEL·LA

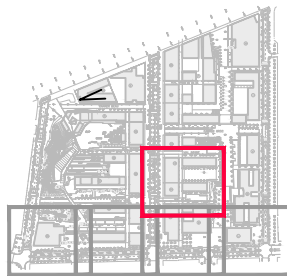

PU SEGREGAT 11 DE L'ÀMBIT
DEL CARRER PALOMAR I VIALS INTERIORS DEL
PASSEIG MARTA MATA, 7-9 I ENTORN 6B
DEL PROJECTE REFÓS D'URBANITZACIÓ DE LES
CASERNES DE SANT ANDREU
DISTRICTE DE SANT ANDREU



Àrea d'Urbanisme i Habitatge
Institut Municipal d'Urbanisme
Direcció de Serveis de Projectes i Obres

AUTOR DELS CRITERIS I DE L'AVANTPROJECTE
Manuel de Solà, arquitecte.

AUTOR DEL PROJECTE EXECUTIU



MARIA CAELLES LACASTA

G94.SMU-PAU2F2.S11

NÚM. EXPEDIENT NUM_EXP EDICIÓ MAQUETA NOVEMBRE 2025


NOM PLÀNOL
TOPOGRAFIA

0 20 m


ESCALA
DIN A3 1: 400
DIN A1 1: 200

PLÀNOL
4.1.2
FULL 5/5

PATH: F:\Compart\Doner\25031 Projeite Sector S11 Casernes Sant Andreu\Plans\4 2 1 Bases renlantein PG

 

 ÀMBIT PROJECTE FASE 0
 ÀMBIT PROJECTE FASE 0
 ÀMBIT PROJECTE FASE 0
 ÀMBIT PROJECTE INICIAL
 LÍMIT DE PARCEL·LA

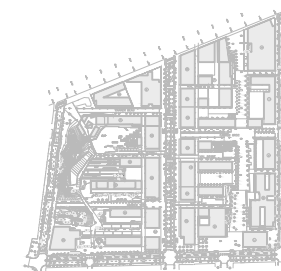

 **Ajuntament
de Barcelona**

Àrea d'Urbanisme i Habitatge
Institut Municipal d'Urbanisme
Direcció de Serveis de Projectes i Obres




AUTOR DELS CRITERIS I DE L'AVANTPROJECTE
Manuel de Solà, arquitecte.




G94.SMU-PAU2F2.S11

NOM PLÀNOL
TOPOGRAFIA
BASES DE REPLANTEIG. PLANTA GENERAL

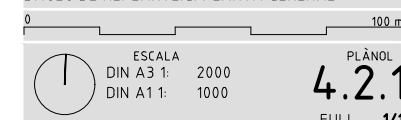


PLÀNOL
4.2.1
EJILI 1/1

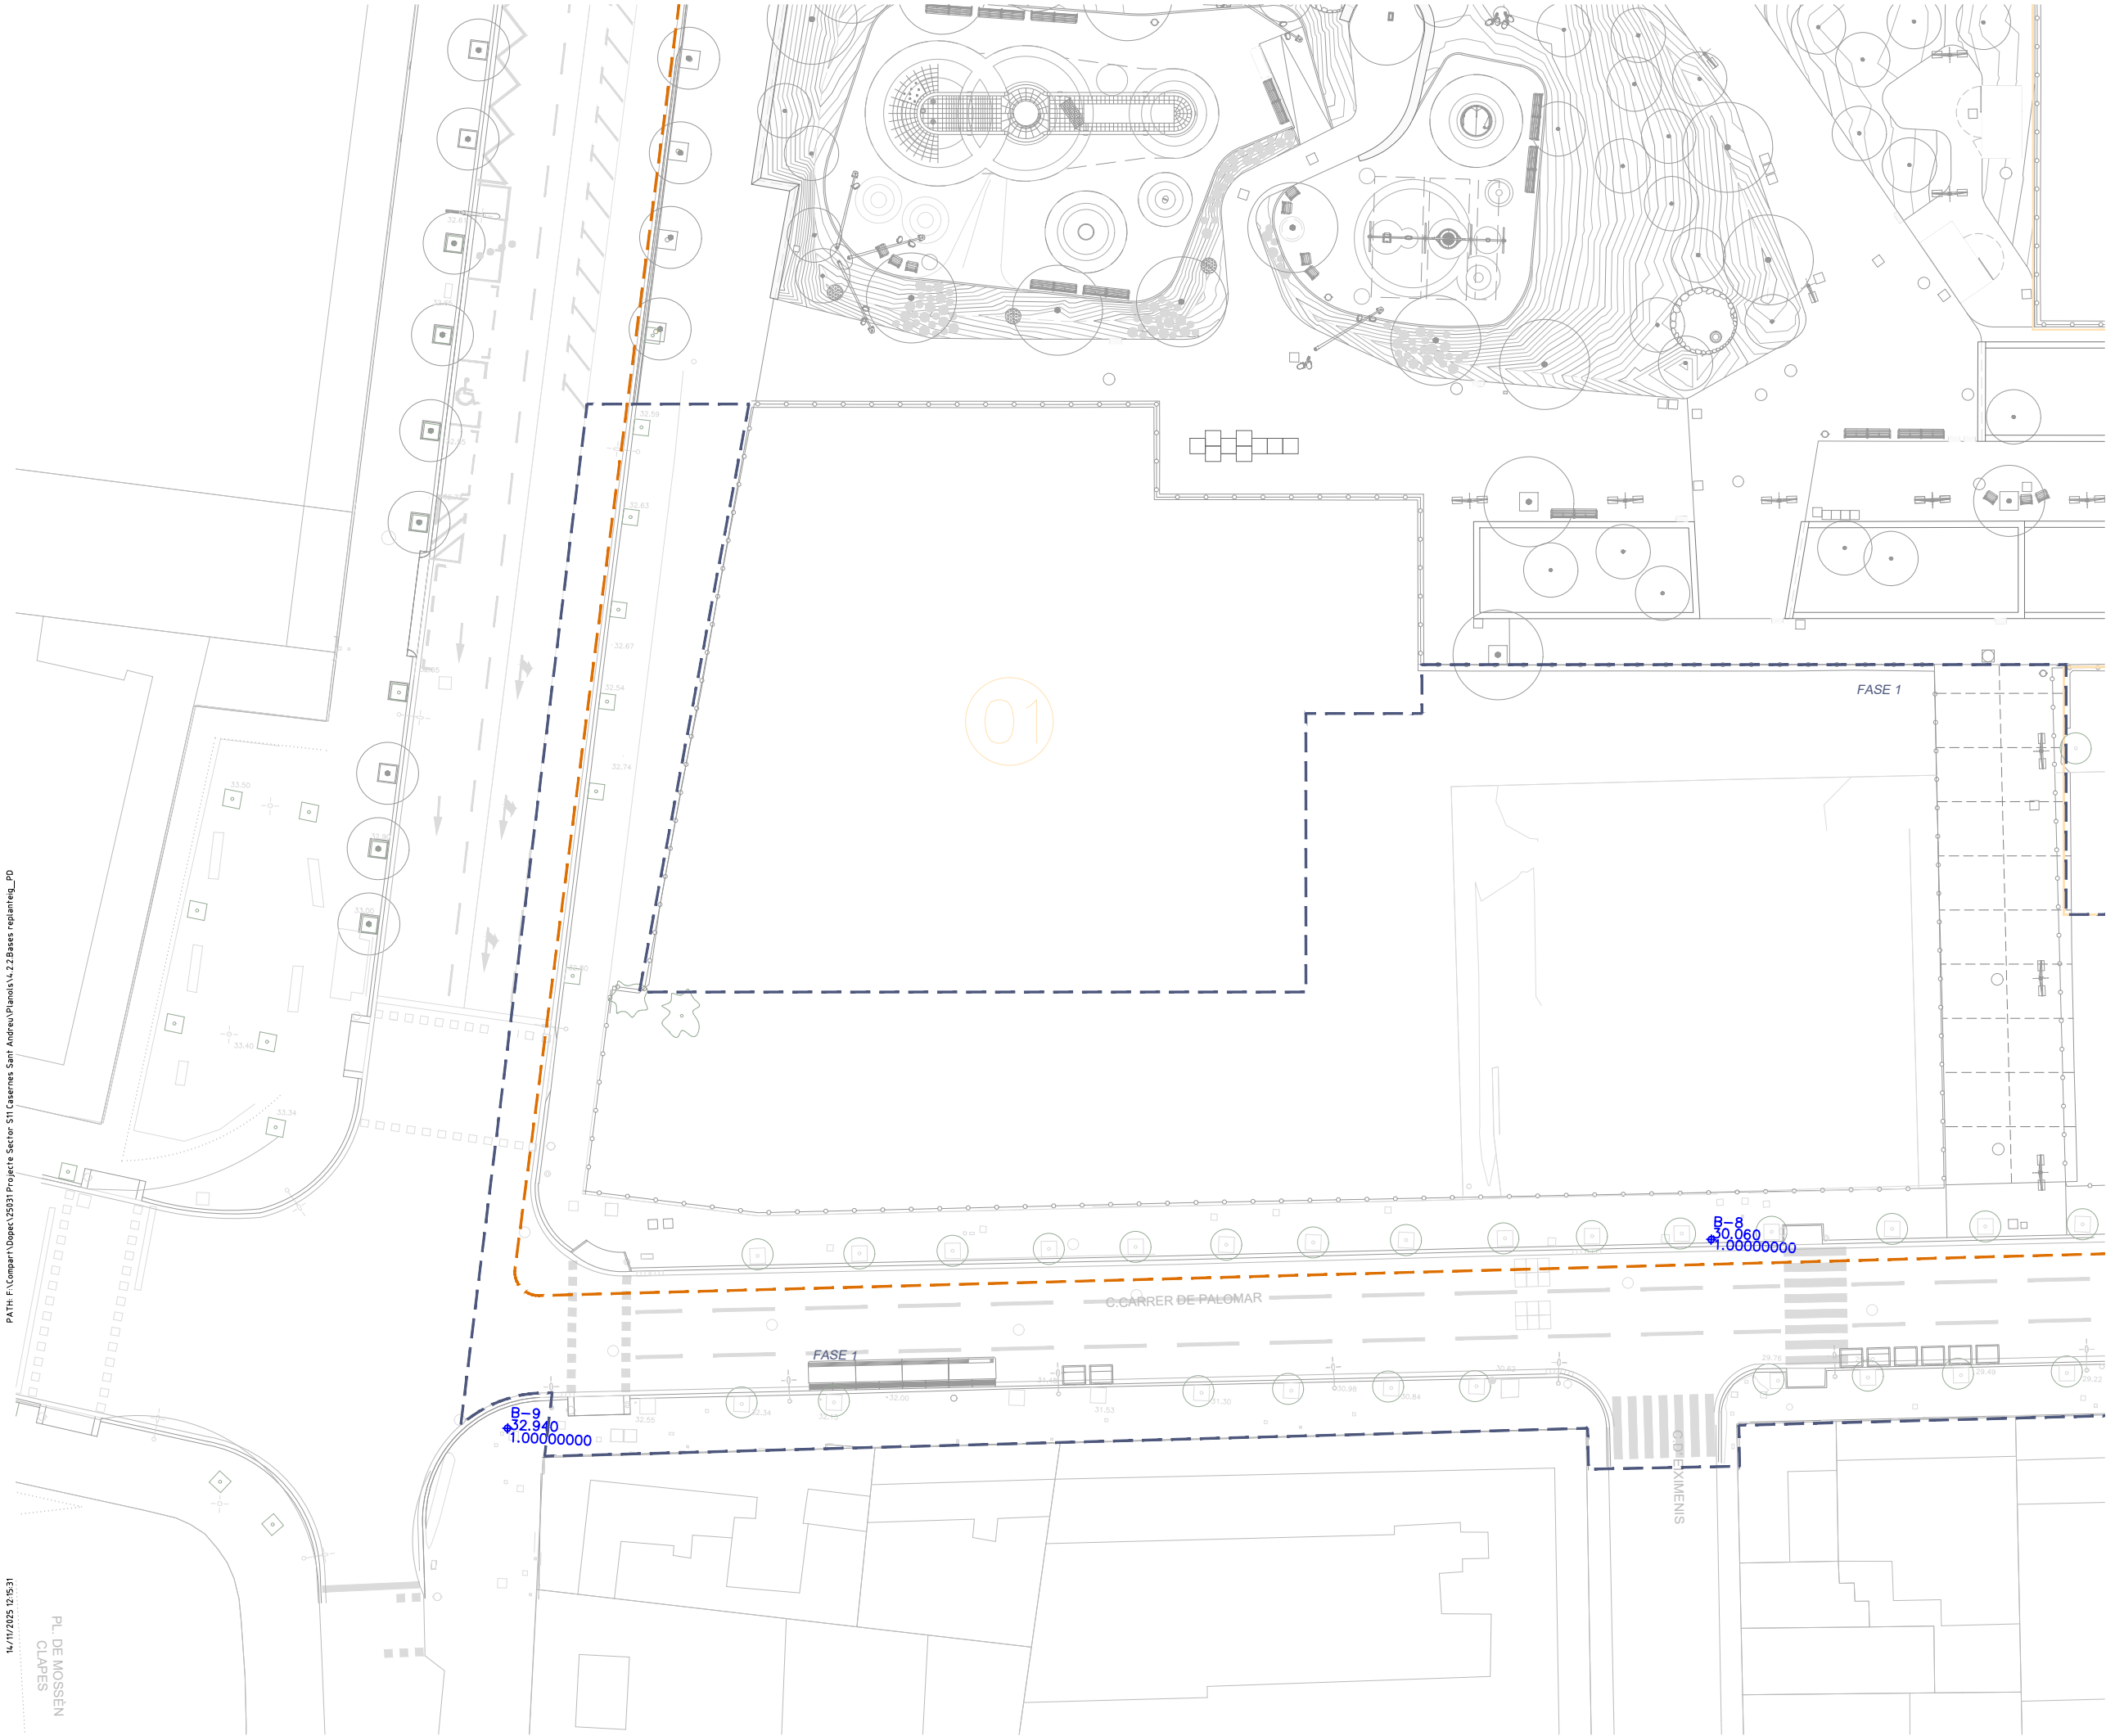

BASE	X	Y
B-9	432196.006	4588135.827
B-8	432273.221	4588151.416
B-7	432392.209	4588162.082
B-6	432481.284	4588157.999
B-5	432596.449	4588174.469

LÍMITS

- ÀMBIT PROJECTE FASE 01
- ÀMBIT PROJECTE FASE 02
- ÀMBIT PROJECTE FASE 03
- ÀMBIT PROJECTE INICAL
- LÍMIT DE PARCEL·LA

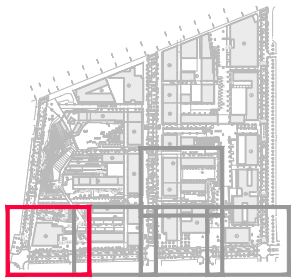

PU SEGREGAT 11 DE L'ÀMBIT
DEL CARRER PALOMAR I VIALS INTERIORS DEL
PASSEIG MARTA MATA, 7-9 I ENTORN 6B
DEL PROJECTE REFÓS D'URBANITZACIÓ DE LES
CASERNES DE SANT ANDREU
DISTRICTE DE SANT ANDREU



Àrea d'Urbanisme i Habitatge
Institut Municipal d'Urbanisme
Direcció de Serveis de Projectes i Obres

AUTOR DELS CRITERIS I DE L'AVANTPROJECTE
Manuel de Solà, arquitecte.

AUTOR DEL PROJECTE EXECUTIU



MARIA CAELLES LACASTA

G94.SMU-PAU2F2.S11

NÚM. EXPEDIENT MAQUETA DATA
NOVEMBRE 2025

NOM PLÀNOL
TOPOGRAFIA
BASES DE REPLANTEIG. PLANTA DETALL


0 20 m



ESCALA
DIN A3 1: 400
DIN A1 1: 200

PLÀNOL
4.2.2


FULL 1/5

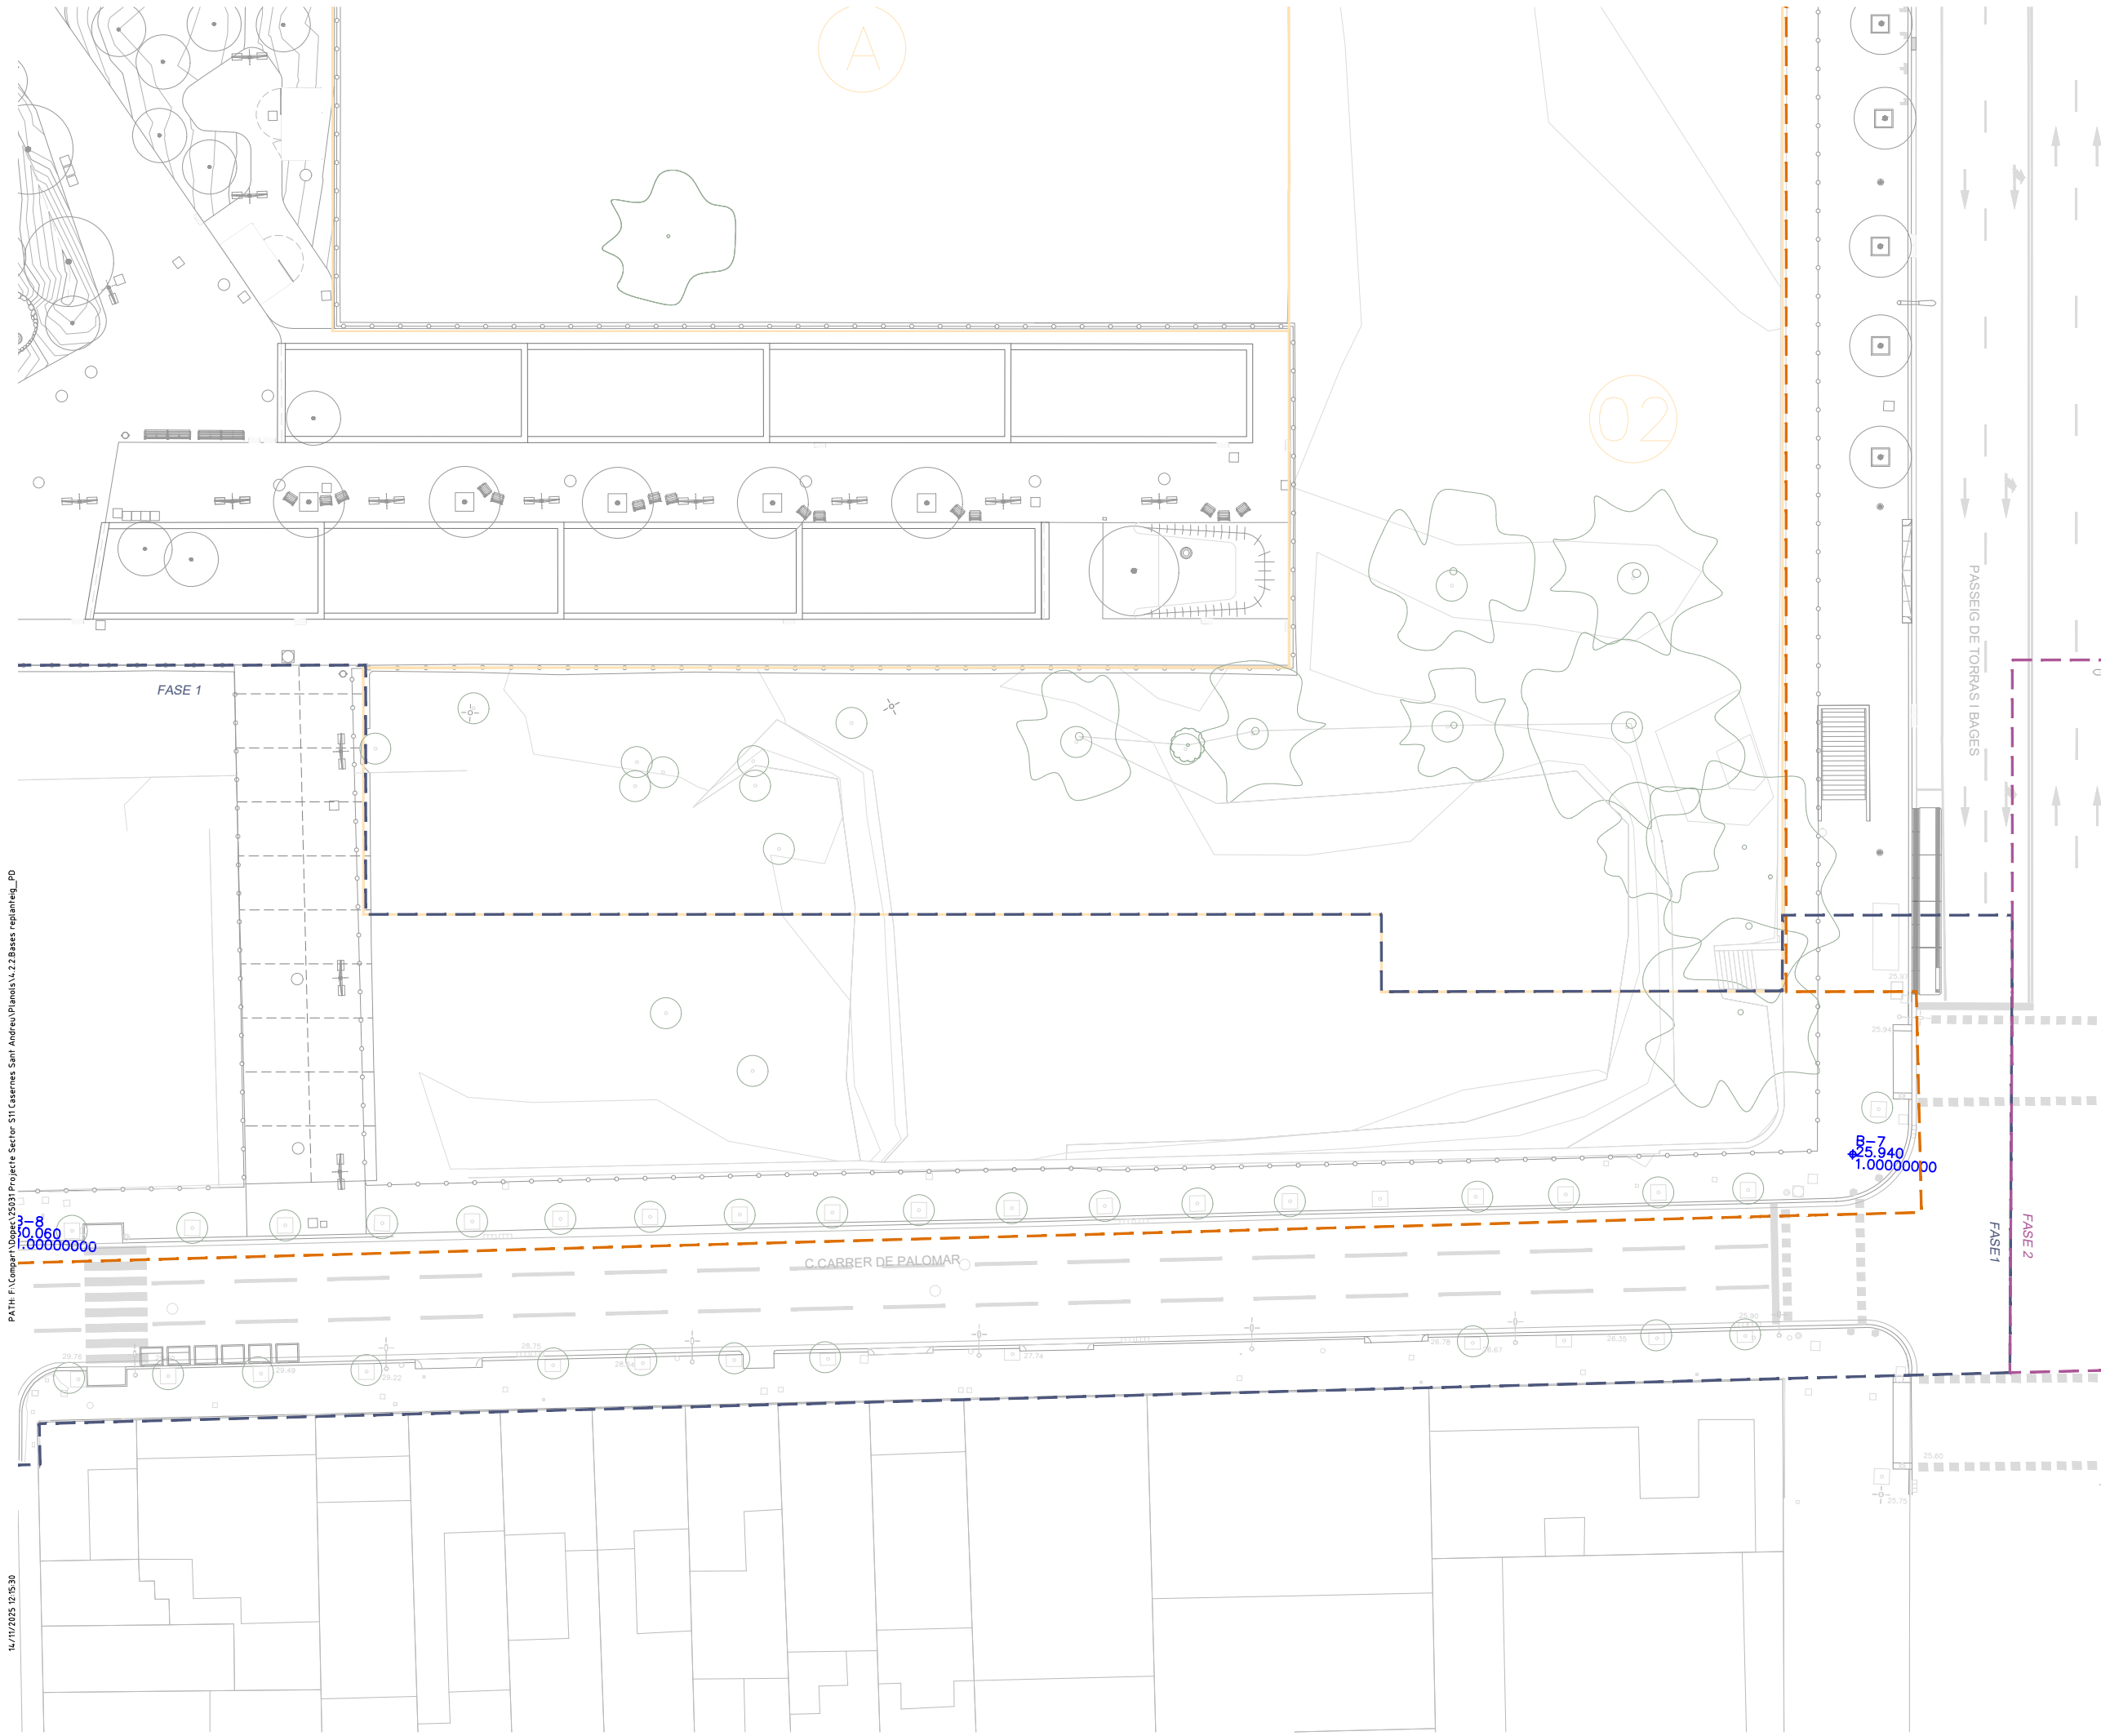

BASE	X	Y
B-9	432196.006	4588135.827
B-8	432273.221	4588151.416
B-7	432392.209	4588162.082
B-6	432481.284	4588157.999
B-5	432596.449	4588174.469

LÍMITS

- ÀMBIT PROJECTE FASE 01
- ÀMBIT PROJECTE FASE 02
- ÀMBIT PROJECTE FASE 03
- ÀMBIT PROJECTE INICIAL
- LÍMIT DE PARCEL·LA

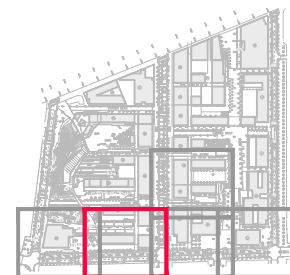

PU SEGREGAT 11 DE L'ÀMBIT
DEL CARRER PALOMAR I VIALS INTERIORS DEL
PASSEIG MARTA MATA, 7-9 I ENTORN 6B
DEL PROJECTE REFÓS D'URBANITZACIÓ DE LES
CASERNES DE SANT ANDREU
DISTRICTE DE SANT ANDREU

Àrea d'Urbanisme i Habitatge
Institut Municipal d'Urbanisme
Direcció de Serveis de Projectes i Obres

AUTOR DELS CRITERIS I DE L'AVANTPROJECTE
Manuel de Solà, arquitecte.

AUTOR DEL PROJECTE EXECUTIU

MARIA CAELLES LACASTA

G94.SMU-PAU2F2.S11

NÚM. EXPEDIENT	EDICIÓ	DATA
NUM_EXP	MAQUETA	NOVEMBRE 2025

NOM PLÀNOL
TOPOGRAFIA
BASES DE REPLANTEIG. PLANTA DETALL

0

20 m

ESCALA


DIN A3 1: 400

DIN A1 1: 200

PLÀNOL

4.2.2


FULL 2/5

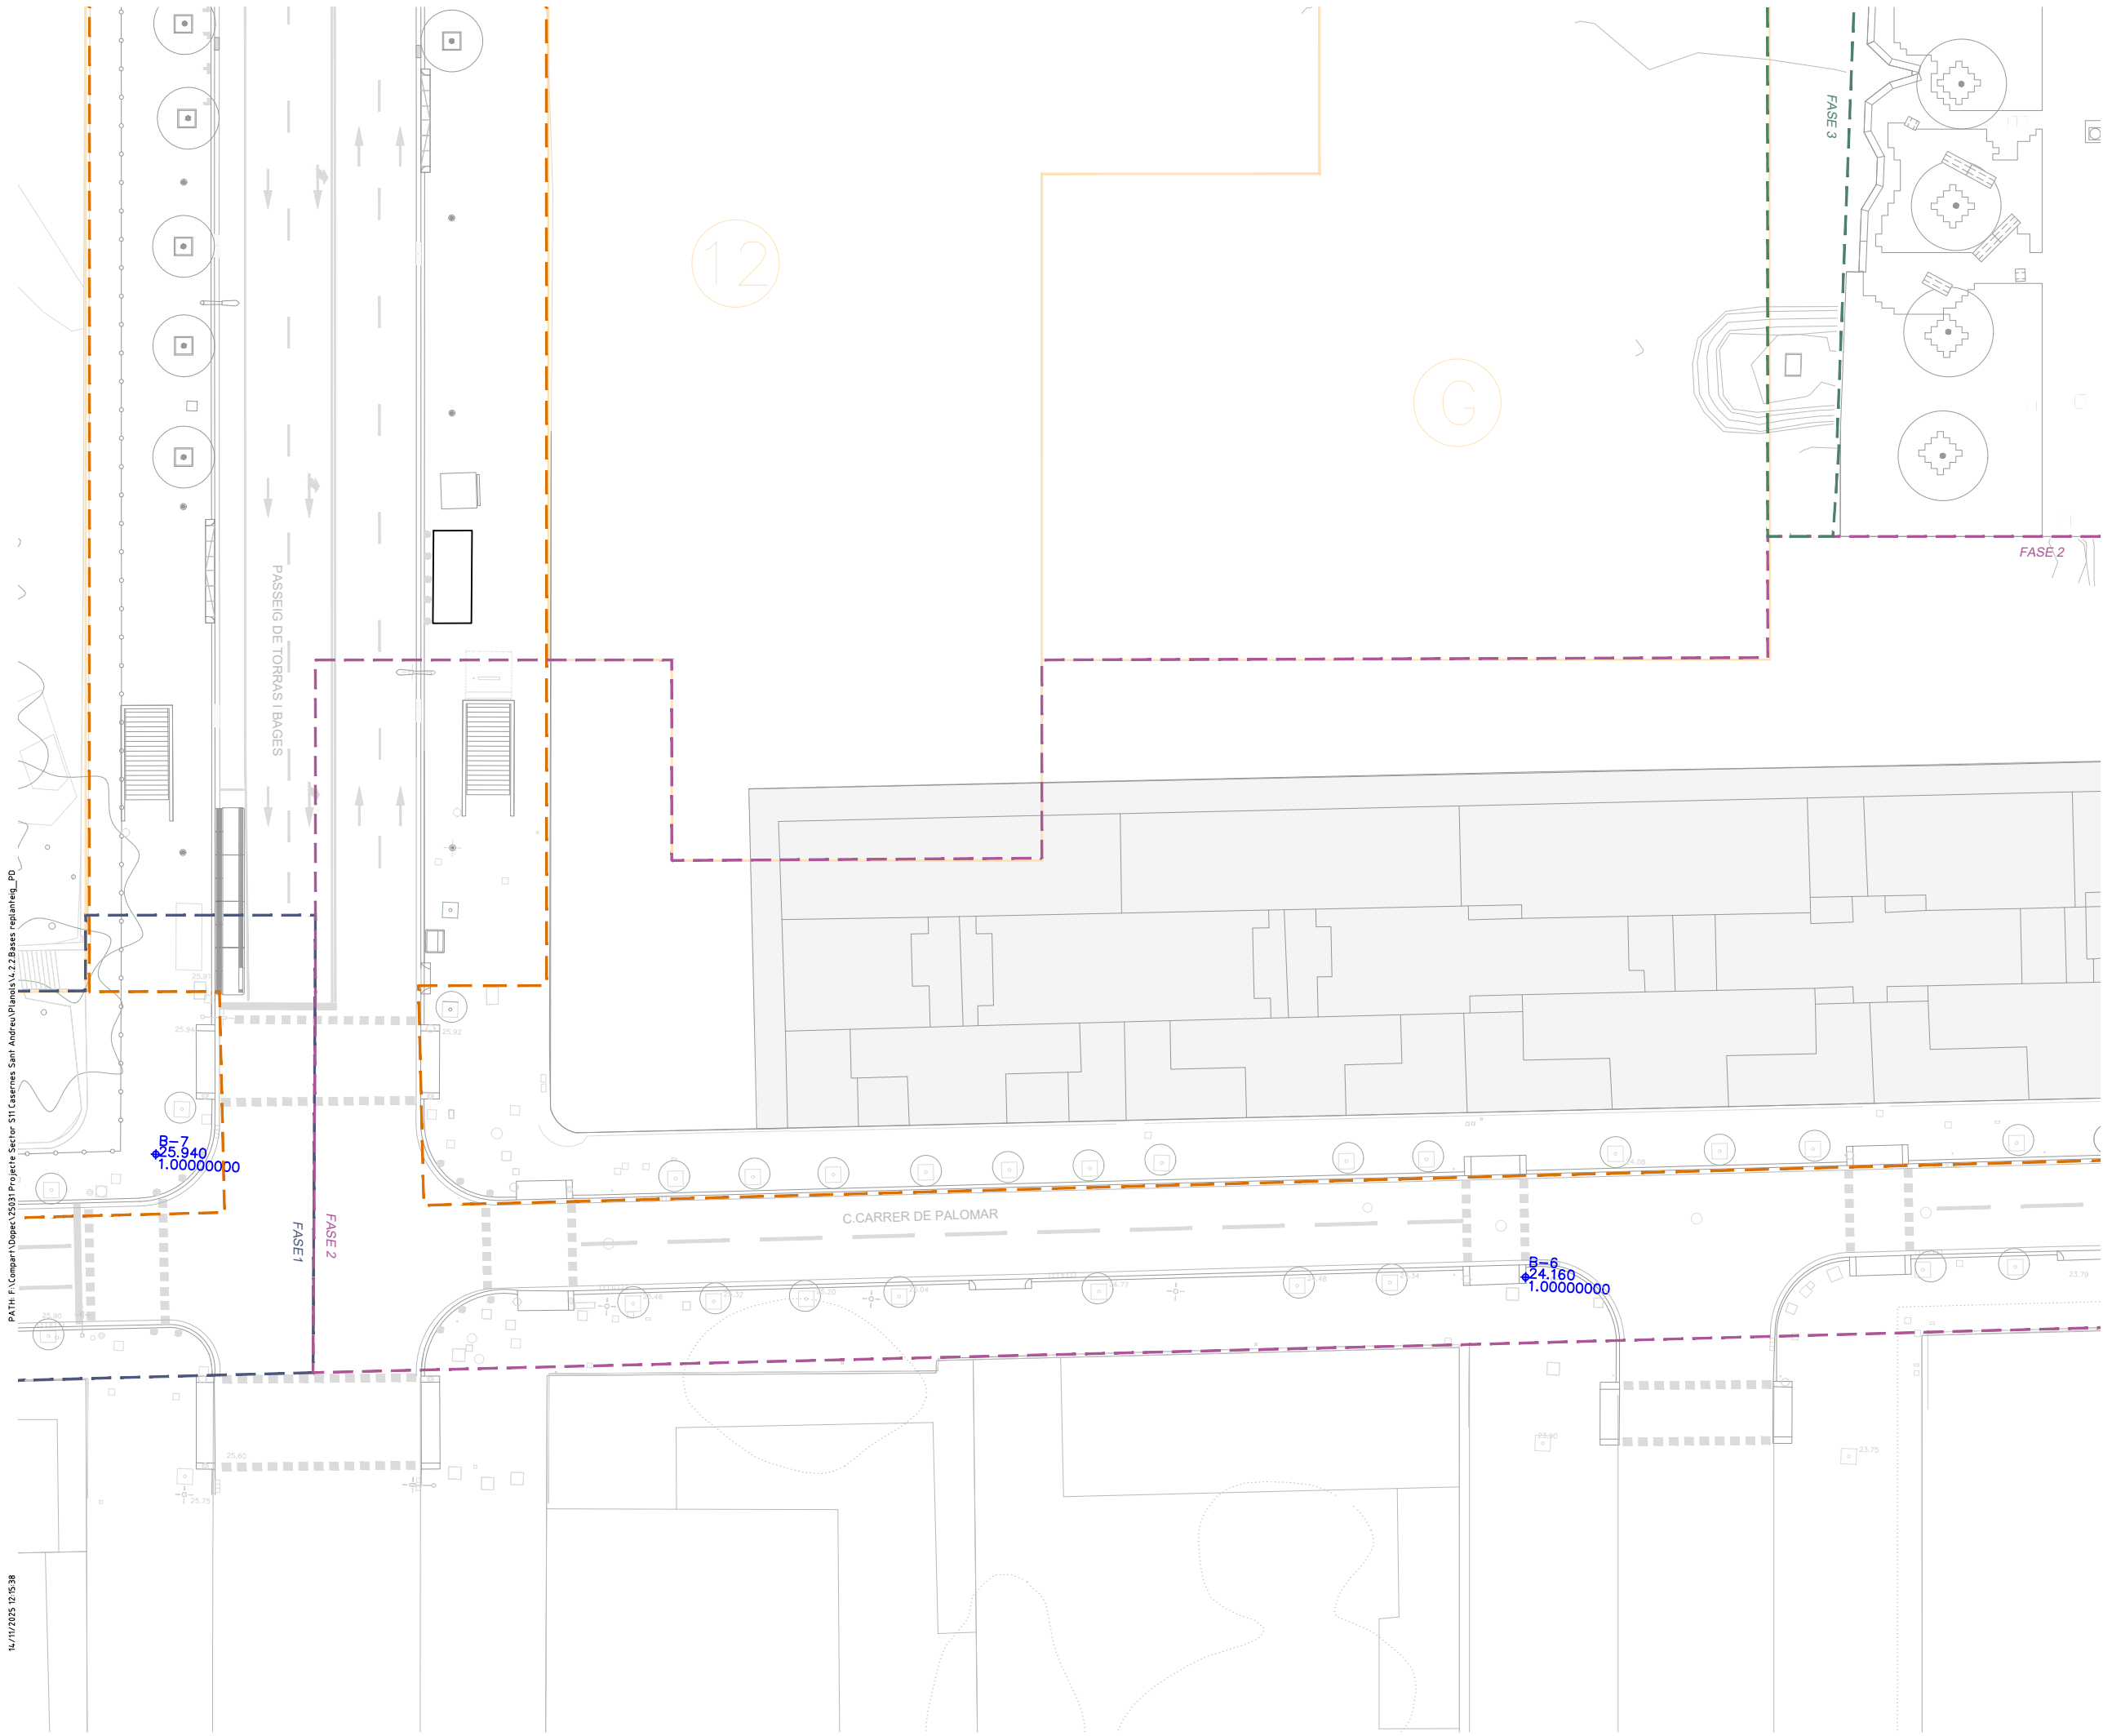

BASE	X	Y
B-9	432196.006	4588135.827
B-8	432273.221	4588151.416
B-7	432392.209	4588162.082
B-6	432481.284	4588157.999
B-5	432596.449	4588174.469

LÍMITS

- ÀMBIT PROJECTE FASE 01
- ÀMBIT PROJECTE FASE 02
- ÀMBIT PROJECTE FASE 03
- ÀMBIT PROJECTE INICAL
- LÍMIT DE PARCEL·LA

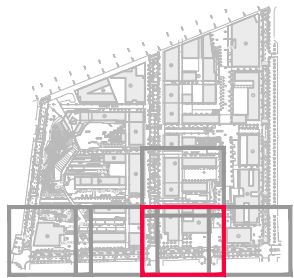

PU SEGREGAT 11 DE L'ÀMBIT DEL CARRER PALOMAR I VIALS INTERIORS DEL PASSEIG MARTA MATA, 7-9 I ENTORN 6B DEL PROJECTE REFÓS D'URBANITZACIÓ DE LES CASERNES DE SANT ANDREU DISTRICTE DE SANT ANDREU

Àrea d'Urbanisme i Habitatge
Institut Municipal d'Urbanisme
Direcció de Serveis de Projectes i Obres

AUTOR DELS CRITERIS I DE L'AVANTPROJECTE
Manuel de Solà, arquitecte.

AUTOR DEL PROJECTE EXECUTIU

MARIA CAELLES LACASTA

G94.SMU-PAU2F2.S11

NÚM. EXPEDIENT
NUM_EXP

EDICIÓ
MAQUETA


DATA
NOVEMBRE 2025

NOM PLÀNOL
BASES DE REPLANTEIG. PLANTA DETALL


0 20 m

ESCALA
DIN A3 1: 400
DIN A1 1: 200

PLÀNOL
4.2.2
FULL 3/5

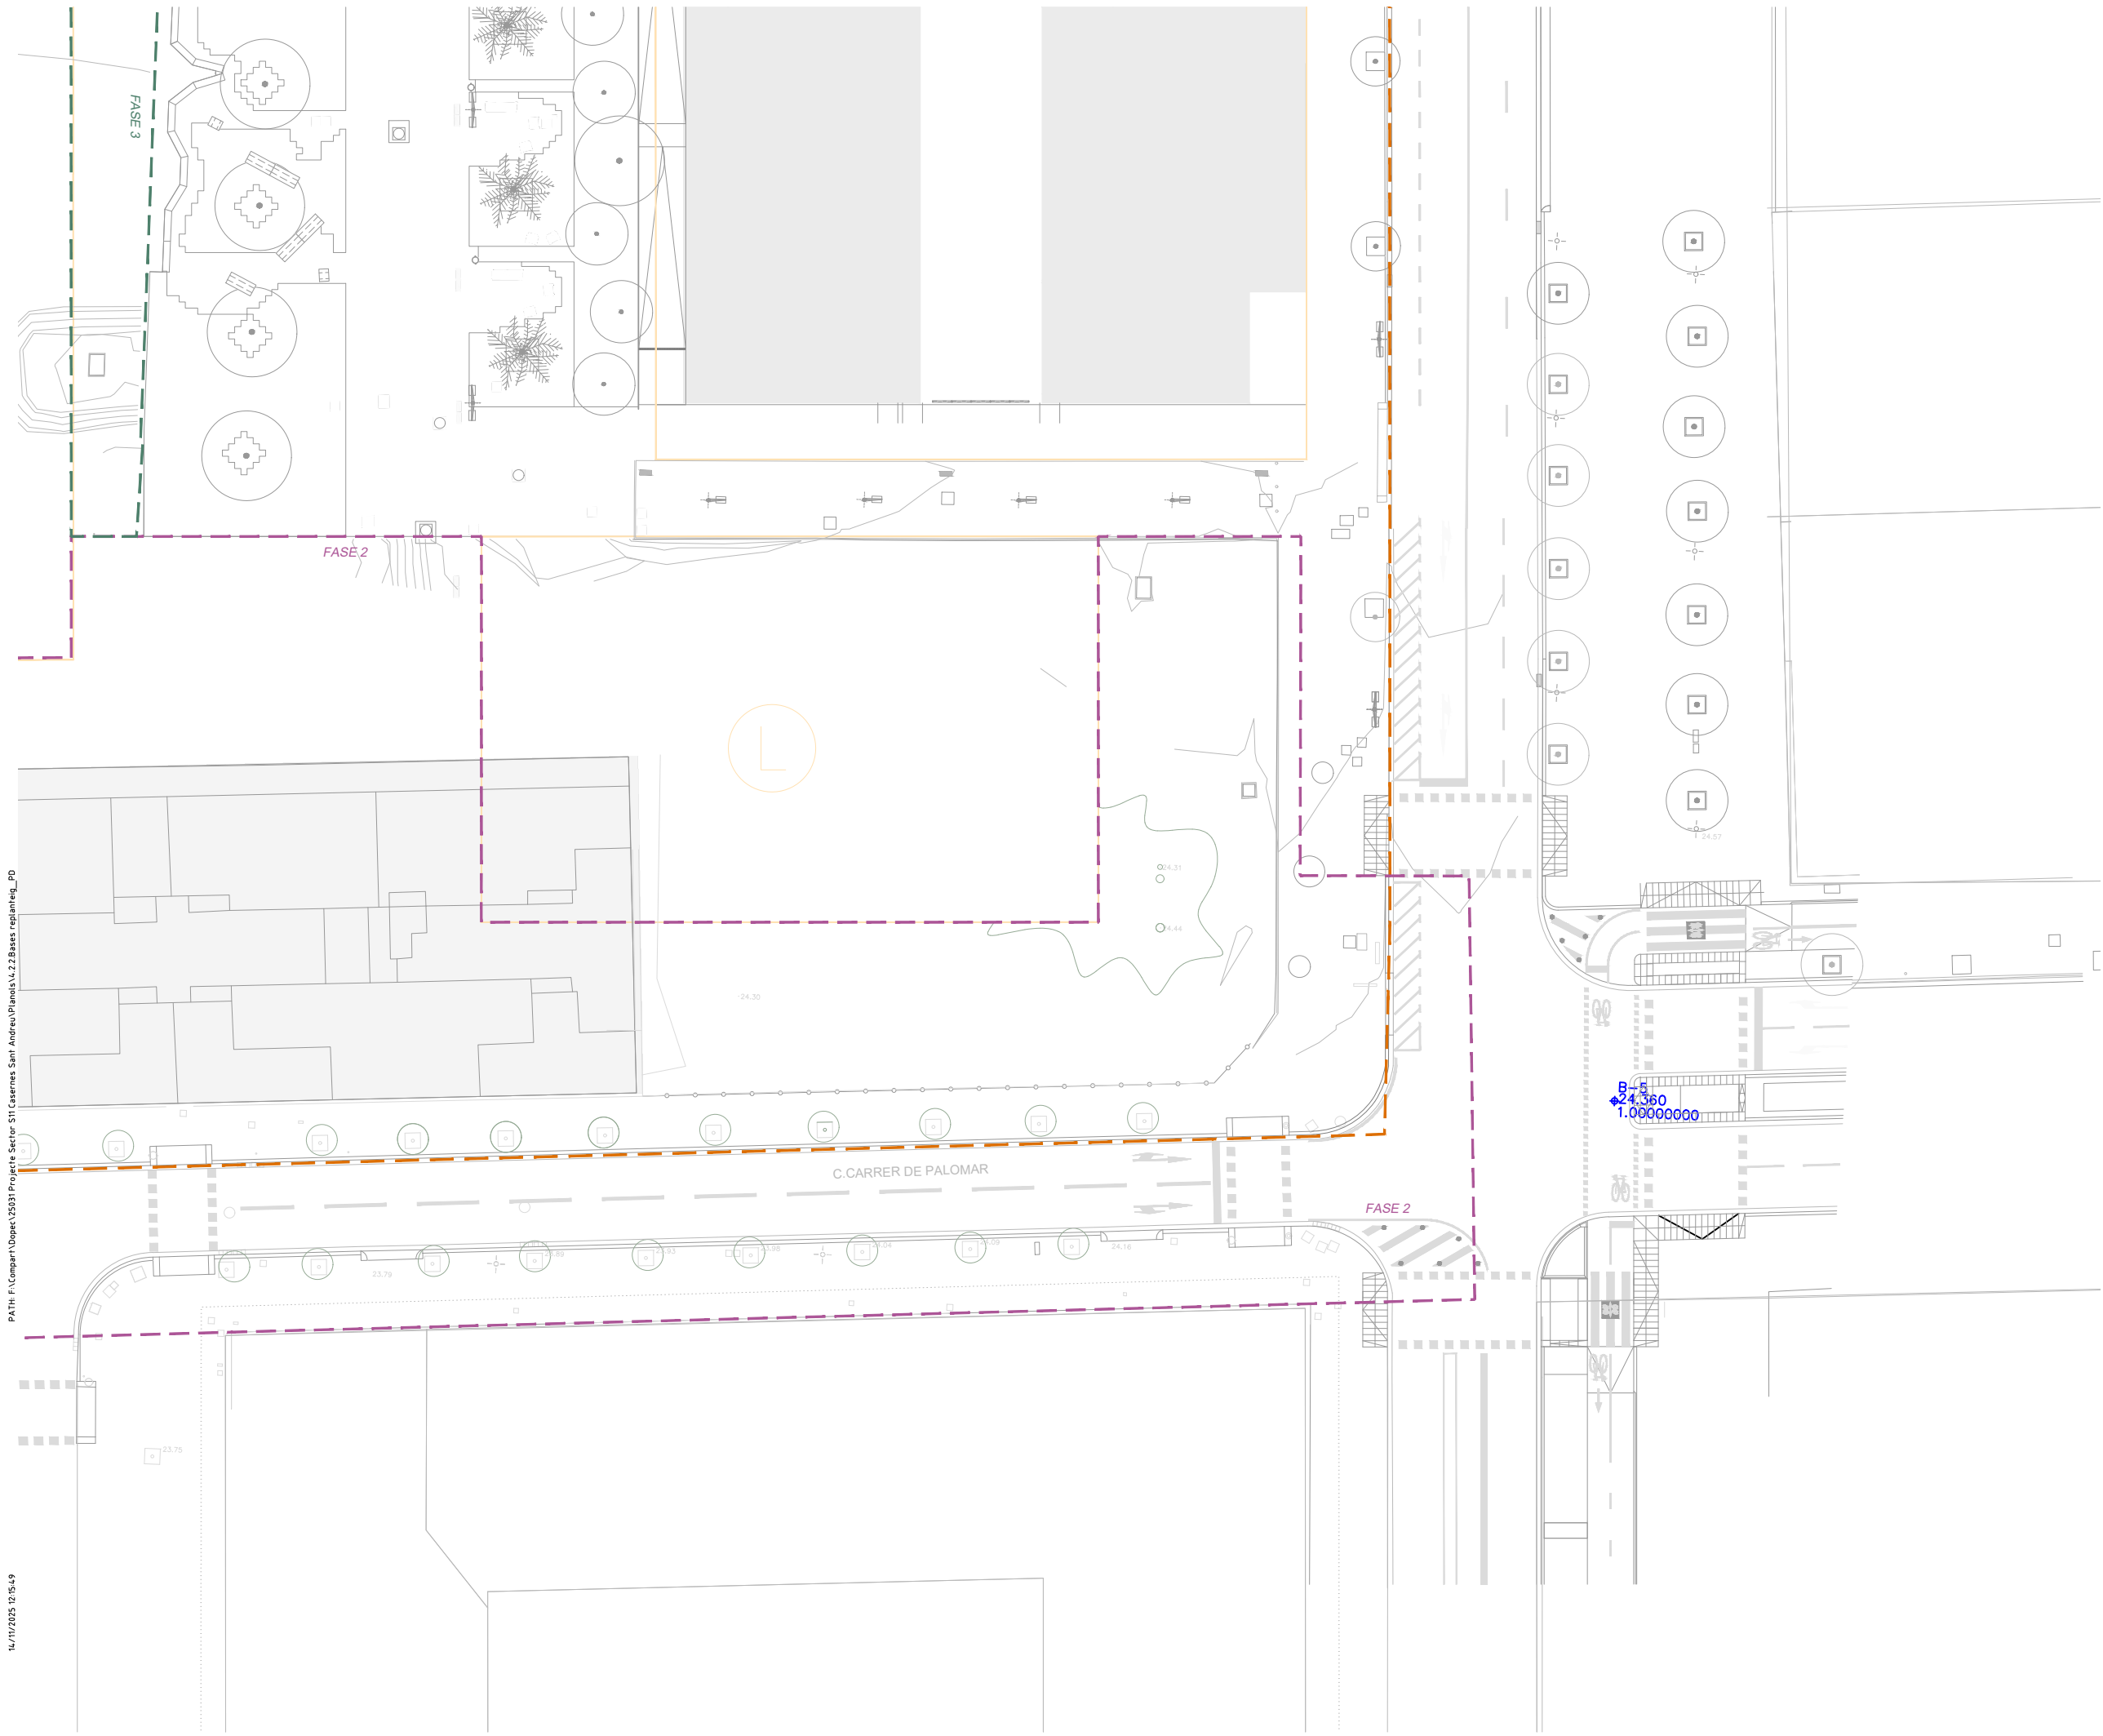

BASE	X	Y
B-9	432196.006	4588135.827
B-8	432273.221	4588151.416
B-7	432392.209	4588162.082
B-6	432481.284	4588157.999
B-5	432596.449	4588174.469

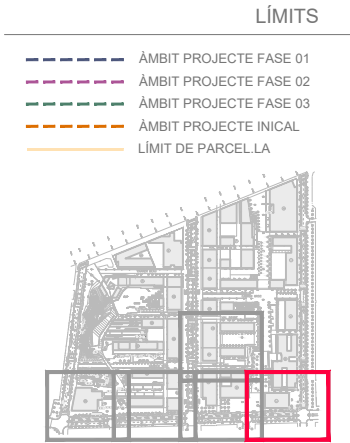

PU SEGREGAT 11 DE L'ÀMBIT DEL CARRER PALOMAR I VIALS INTERIORS DEL PASSEIG MARTA MATA, 7-9 I ENTORN 6B DEL PROJECTE REFÓS D'URBANITZACIÓ DE LES CASERNES DE SANT ANDREU DISTRICTE DE SANT ANDREU

Ajuntament de Barcelona
Àrea d'Urbanisme i Habitatge
Institut Municipal d'Urbanisme
Direcció de Serveis de Projectes i Obres

AUTOR DELS CRITERIS I DE L'AVANTPROJECTE
Manuel de Solà, arquitecte.

AUTOR DEL PROJECTE EXECUTIU

MARIA CAELLES LACASTA

G94.SMU-PAU2F2.S11


NÚM. EXPEDIENT
NUM_EXP
EDICIÓ
MAQUETA
DATA
NOVEMBRE 2025

NOM PLÀNOL
TOPOGRAFIA
BASES DE REPLANTEIG. PLANTA DETALL

0 20 m

ESCALA
DIN A3 1: 400
DIN A1 1: 200

PLÀNOL
4.2.2
FULL 4/5

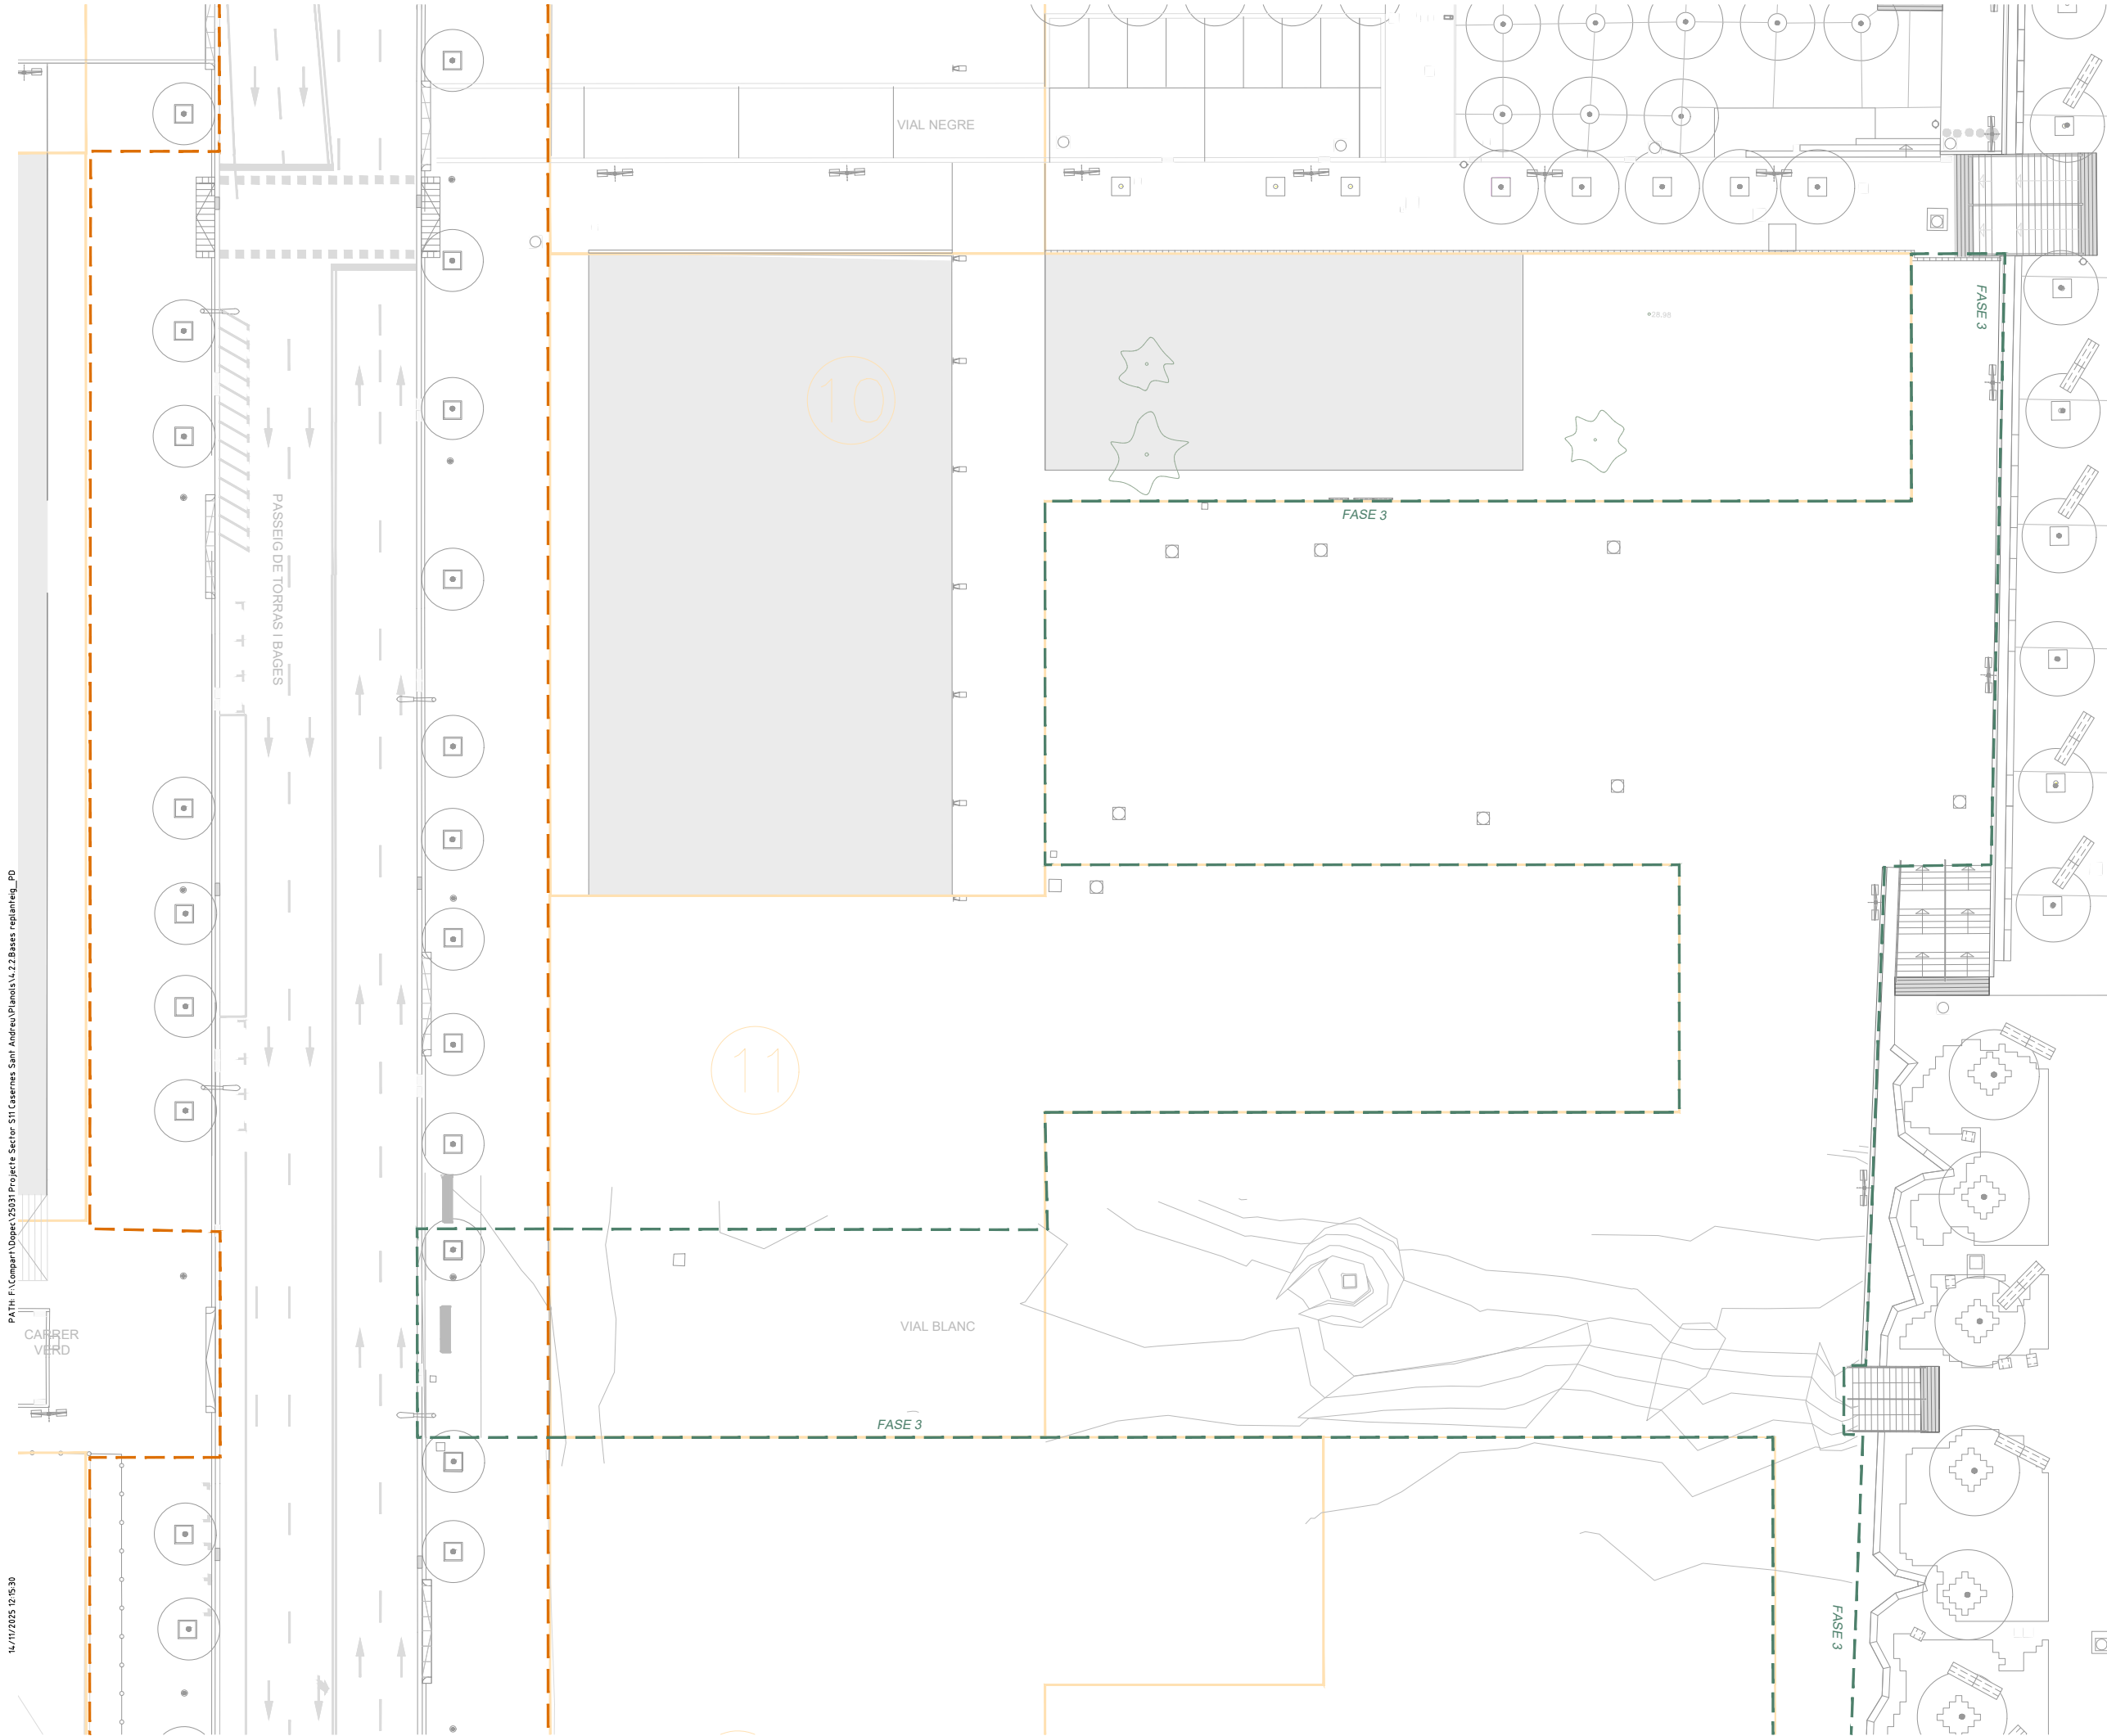


PATH F:\Compart\Uopect\25031 Projecte S11 Casernes Sant Andreu\Plans\4.2.2 Bases replanteig_PD

14/11/2025 12:15:30

BASE	X	Y
B-9	432196.006	4588135.827
B-8	432273.221	4588151.416
B-7	432392.209	4588162.082
B-6	432481.284	4588157.999
B-5	432596.449	4588174.469

- LÍMITS
- ÀMBIT PROJECTE FASE 01
 - ÀMBIT PROJECTE FASE 02
 - ÀMBIT PROJECTE FASE 03
 - ÀMBIT PROJECTE INICAL
 - LÍMIT DE PARCEL·LA

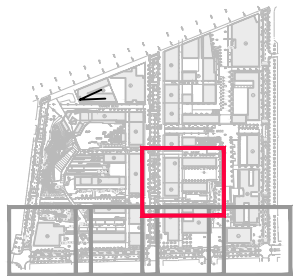

PU SEGREGAT 11 DE L'ÀMBIT
DEL CARRER PALOMAR I VIALS. INTERIORS DEL
PASSEIG MARTA MATA, 7-9 I ENTORN 6B
DEL PROJECTE REFÓS D'URBANITZACIÓ DE LES
CASERNES DE SANT ANDREU
DISTRICTE DE SANT ANDREU

Àrea d'Urbanisme i Habitatge
Institut Municipal d'Urbanisme
Direcció de Serveis de Projectes i Obres

AUTOR DELS CRITERIS I DE L'AVANTPROJECTE
Manuel de Solà, arquitecte.

AUTOR DEL PROJECTE EXECUTIU

MARIA CAELLES LACASTA

G94.SMU-PAU2F2.S11

NÚM. EXPEDIENT
NÚM_EXP

EDICIÓ
MAQUETA

DATA
NOVEMBRE 2025

NOM PLÀNOL
TOPOGRAFIA
BASES DE REPLANTEIG. PLANTA DETALL

0 20 m

ESCALA
DIN A3 1: 400
DIN A1 1: 200

PLÀNOL
4.2.2
FULL 5/5