


SITUACIÓ

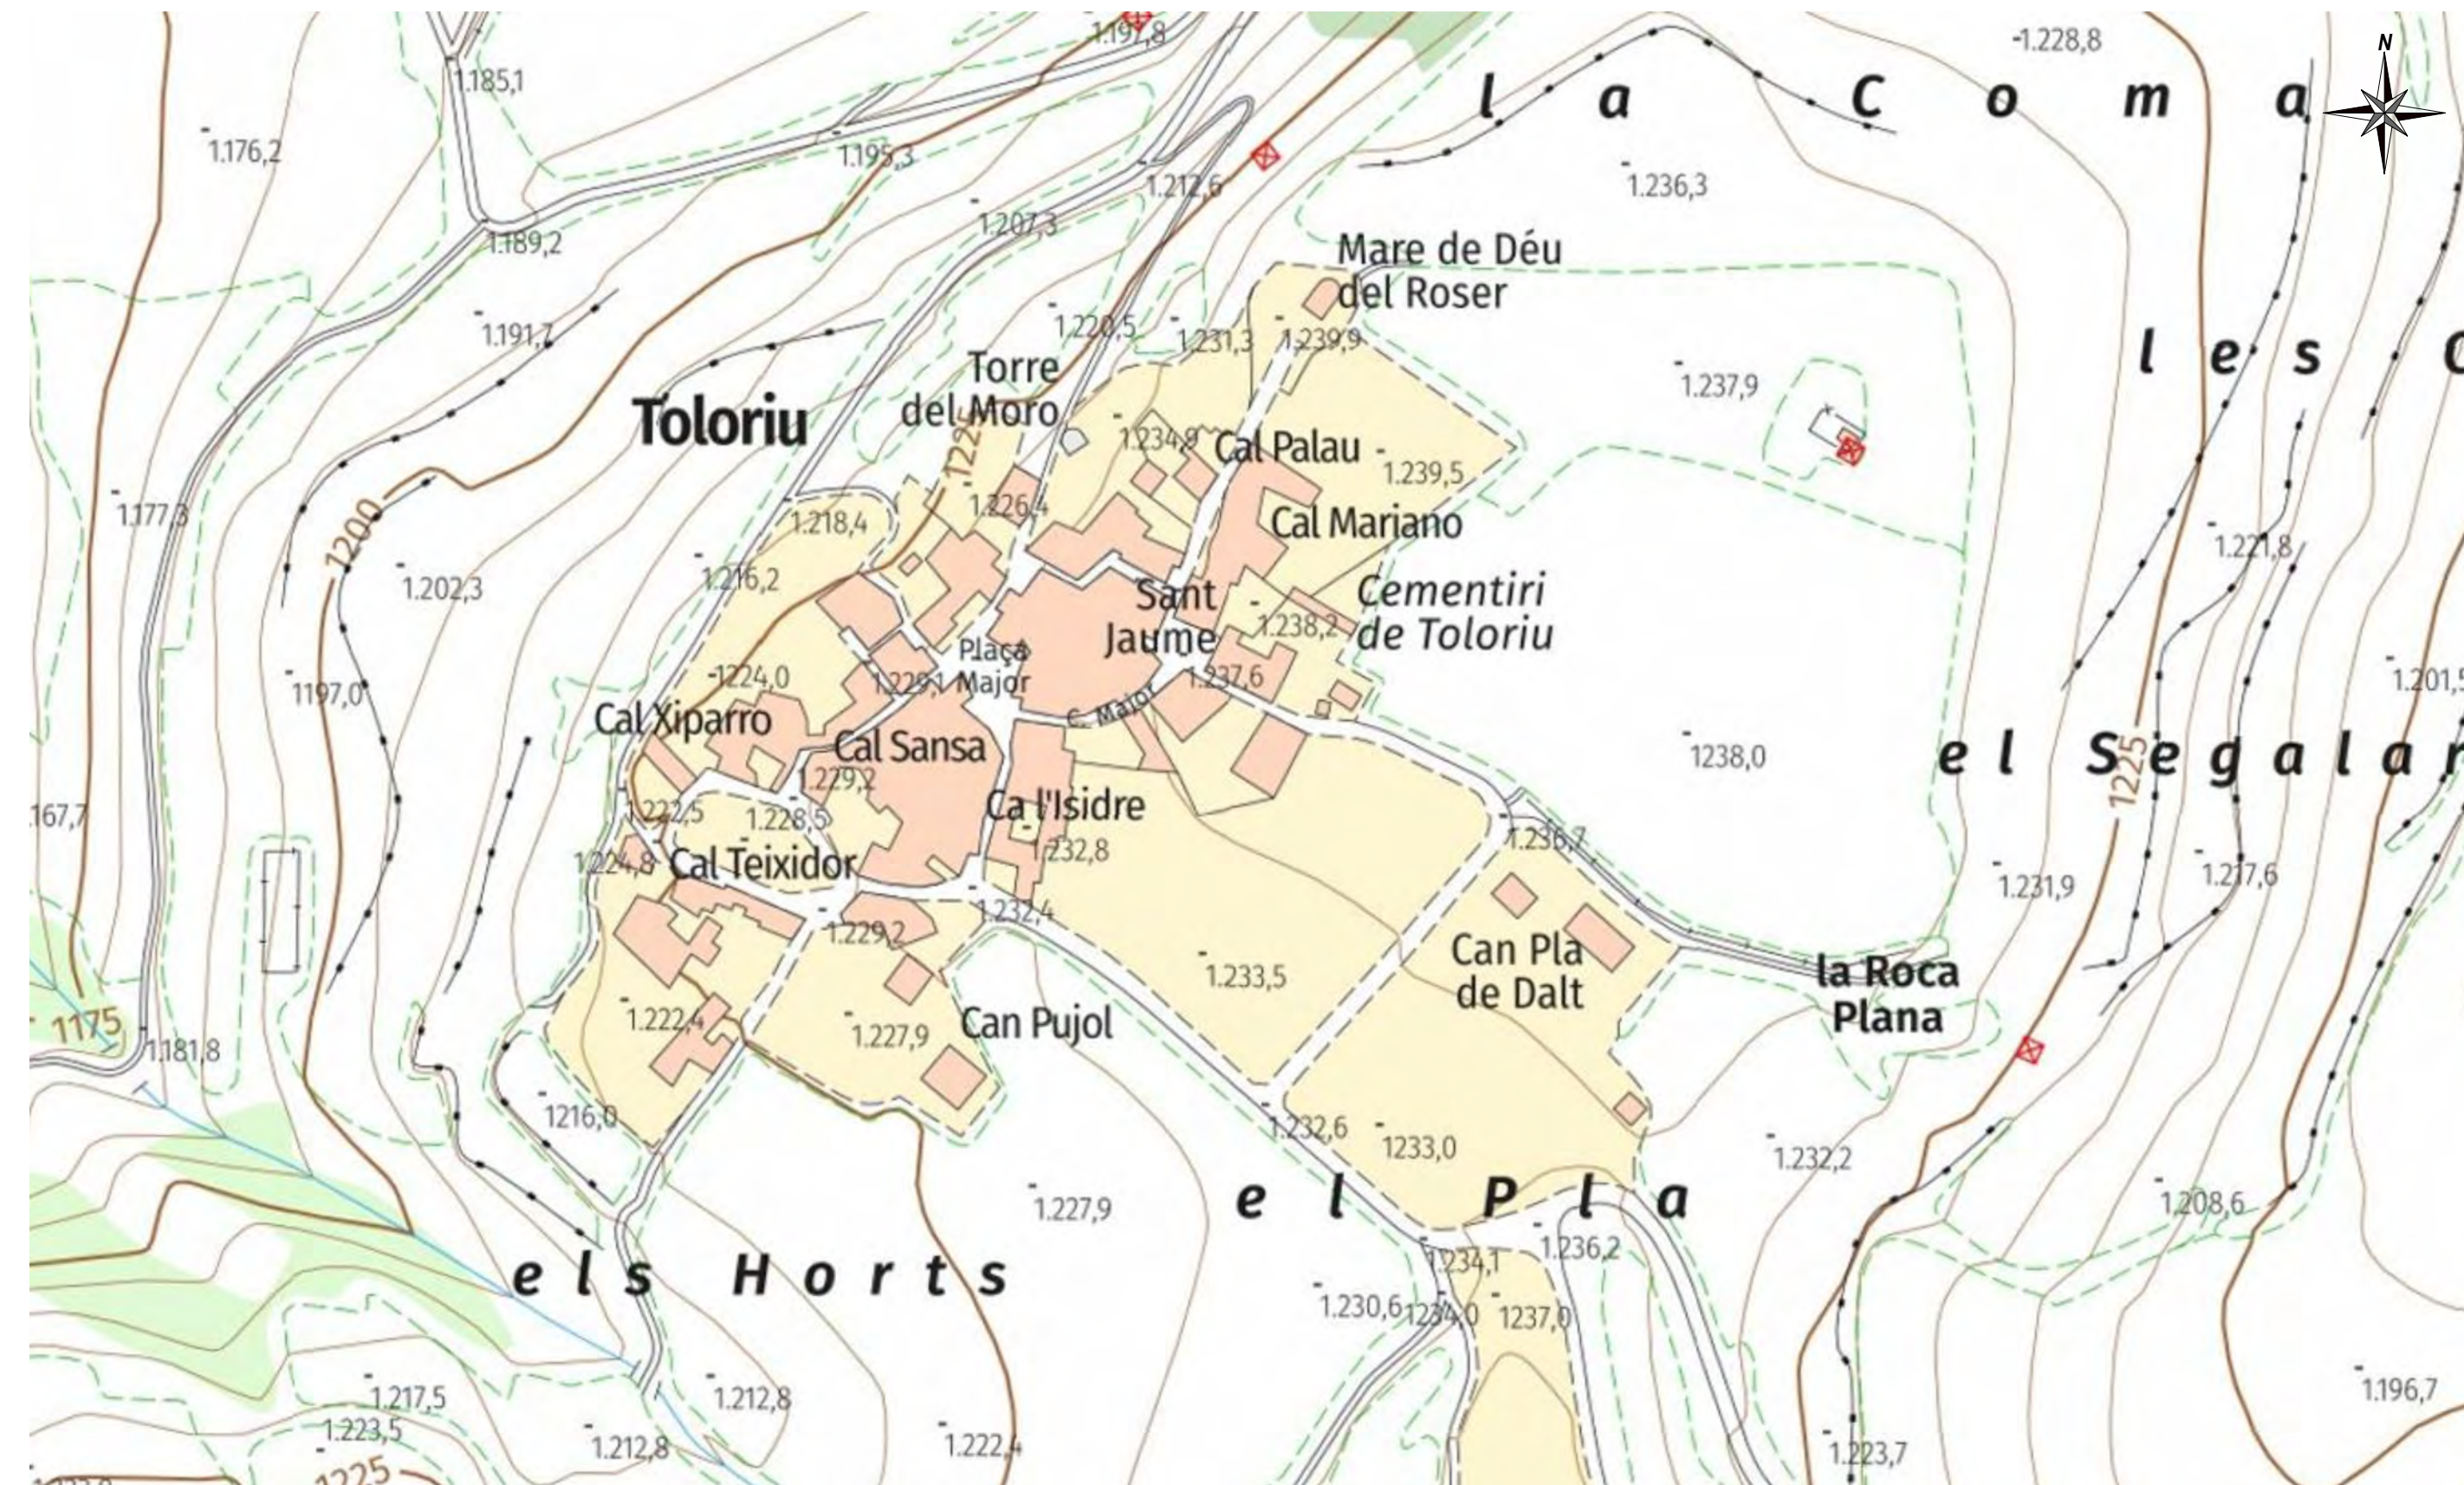

EMPLAÇAMENT

AJUNT. DE PONT DE BAR

PONT DE BAR 02537-I

MEMÒRIA VALORADA
DE LES OBRES
PREVISTES
DEL POU SC
A TOLORIU

PLÀNOL DE SITUACIÓ

N. plànol 01

Dibuixat	Data
	III-2025


Revisat	Escala

L'arquitecte,

Marian Domenjó i Torres

Promotor,

DOMENJO ARQUITECTES ASSOCIATS, SLP

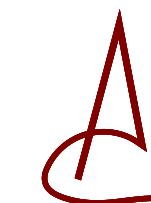

Carrer Cadí, 4 Tel 972 880 659
mail: domenjo@coac.net 17520 Puigcerdà (Girona)



CARRER CAN PACHIN



CARRER PERNAL



CARRER PERNAL



CARRER PERNAL

AJUNT. DE PONT DE BAR

PONT DE BAR 02537-I

MEMÒRIA VALORADA
DE LES OBRES
PREVISTES
DEL POUSC
A TOLORIU

PLÀNOL DE FOTOGRAFIES

N. plànol 02

Dibuixat	Data
	III-2025


Revisat	Escala
	-

L'arquitecte,


Marian Domenjó i Torres

Promotor,


DOMENJO ARQUITECTES ASSOCIATS, SLP

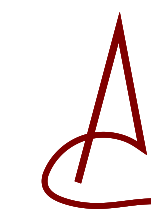


Carrer Cadí, 4 Tel 972 880 659
mail: domenjo@coac.net 17520 Puigcerdà (Girona)

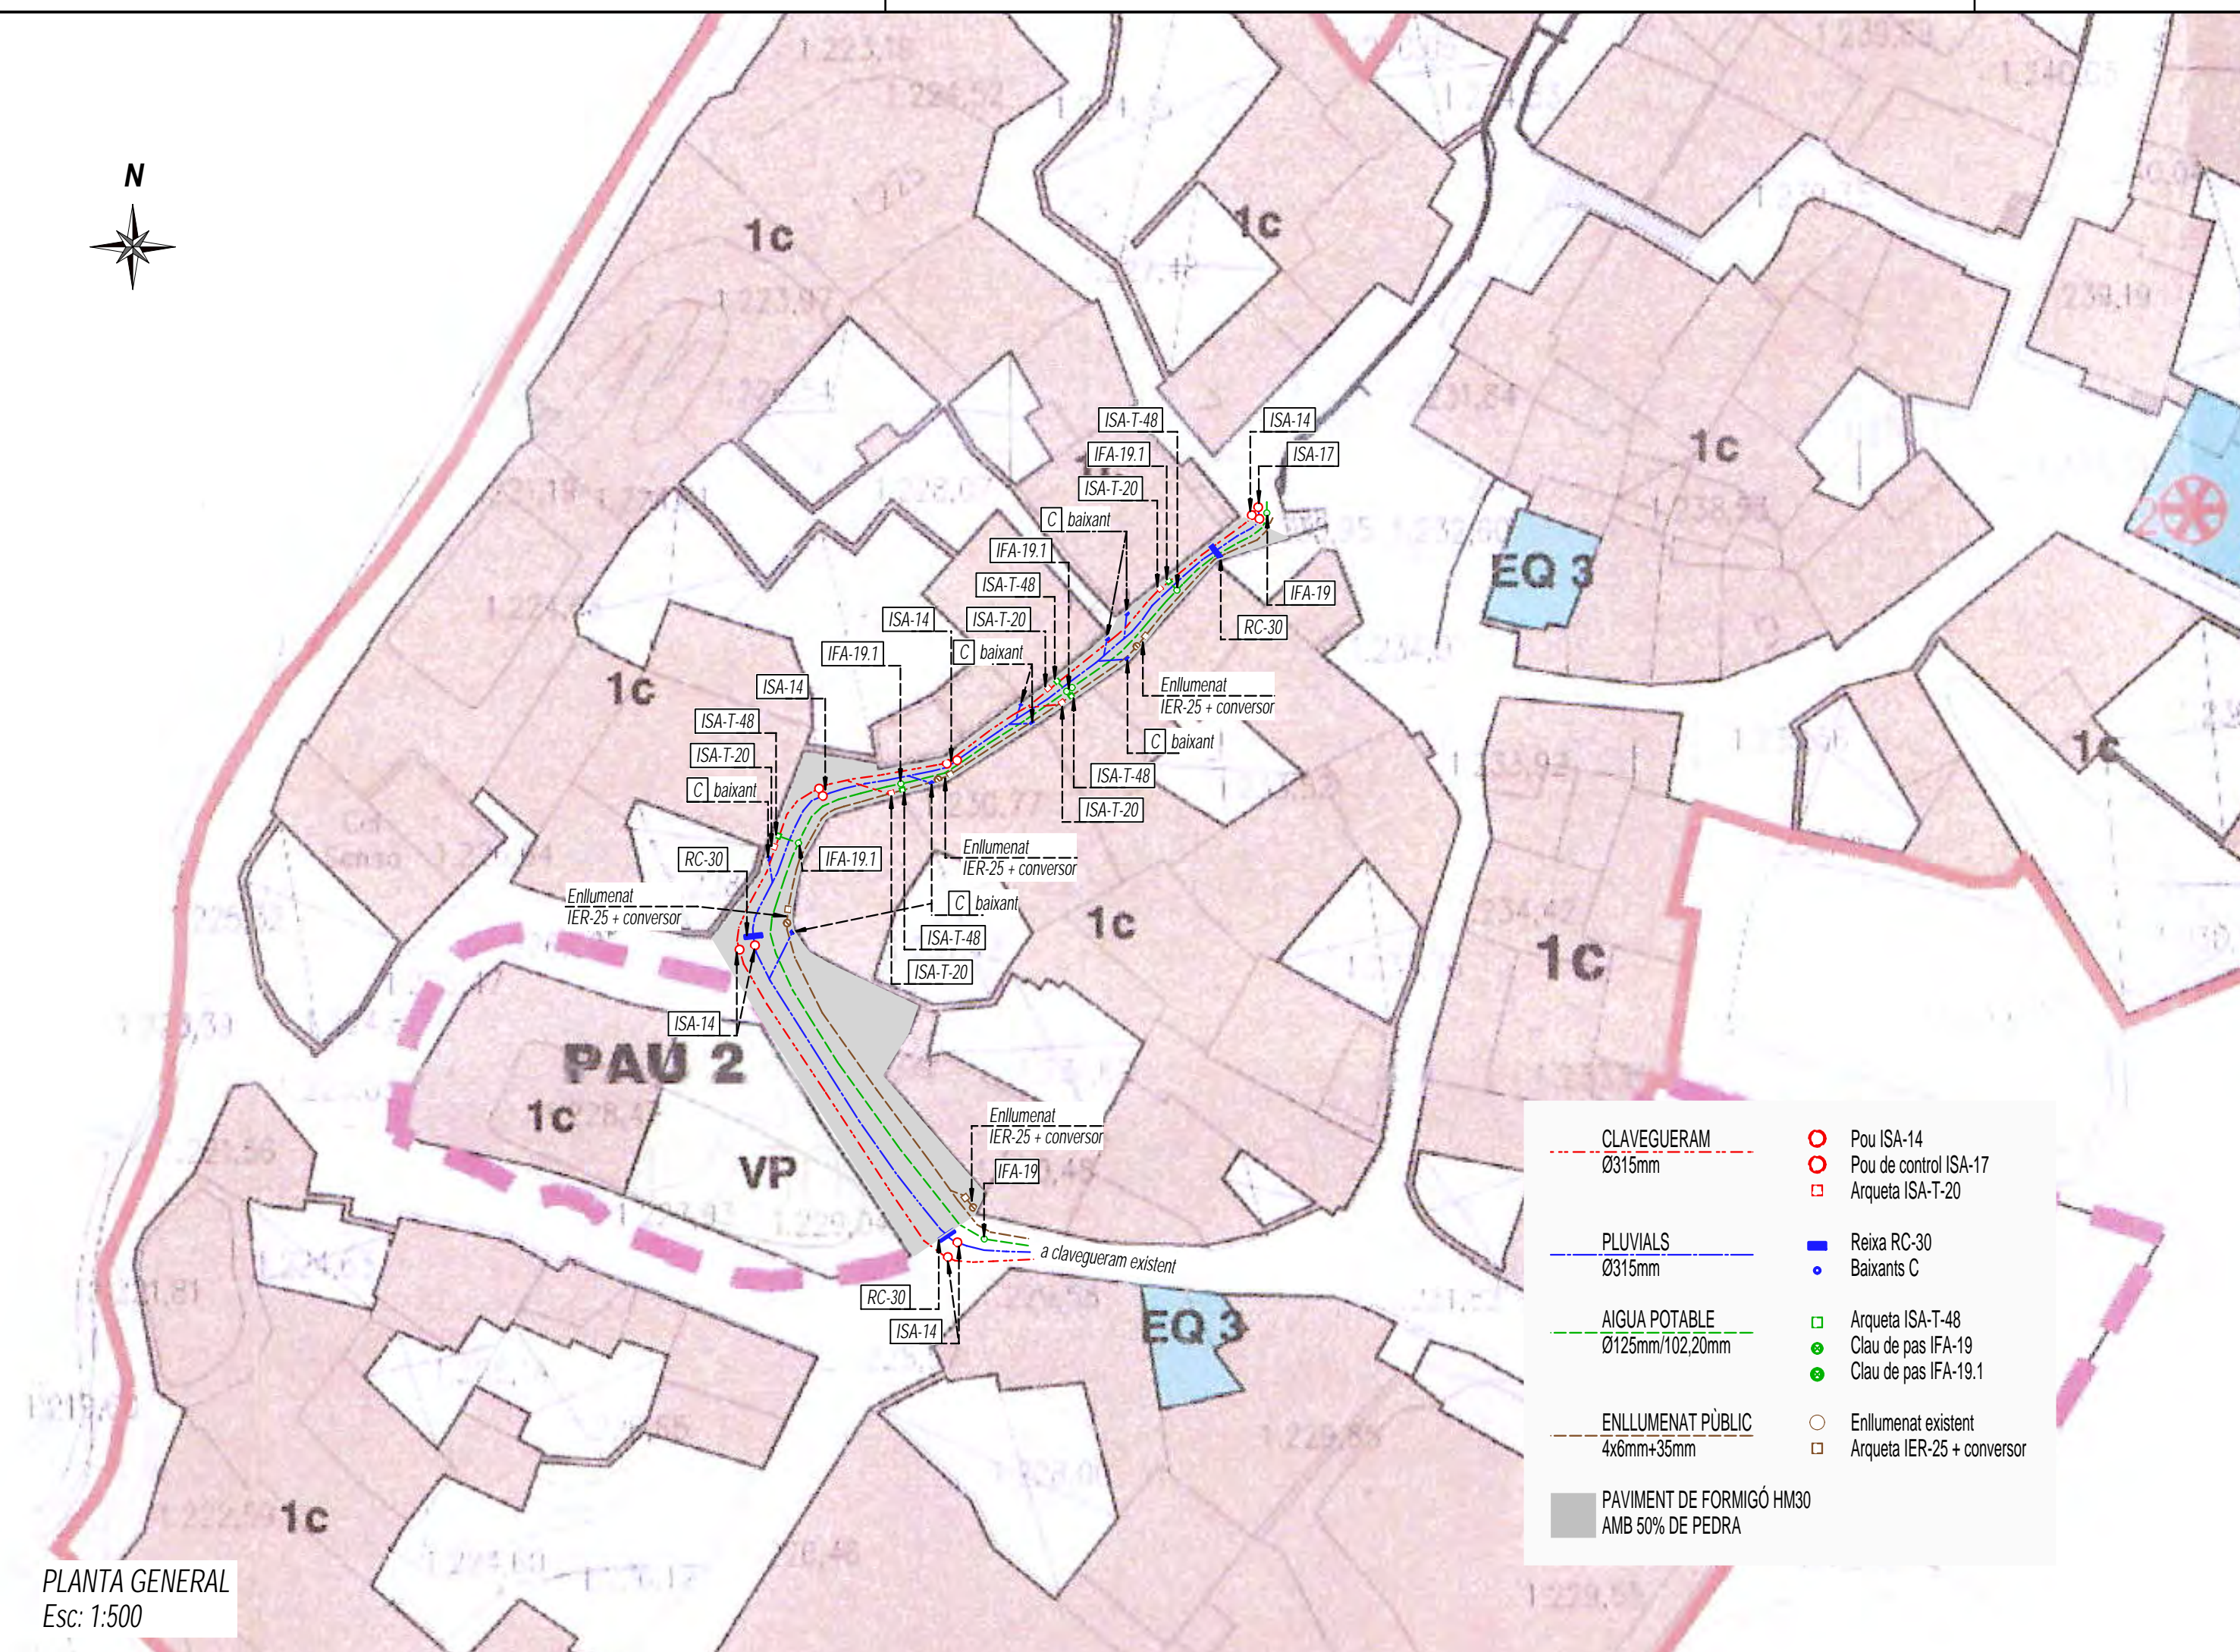


PLANTA GENERAL
Esc: 1:500

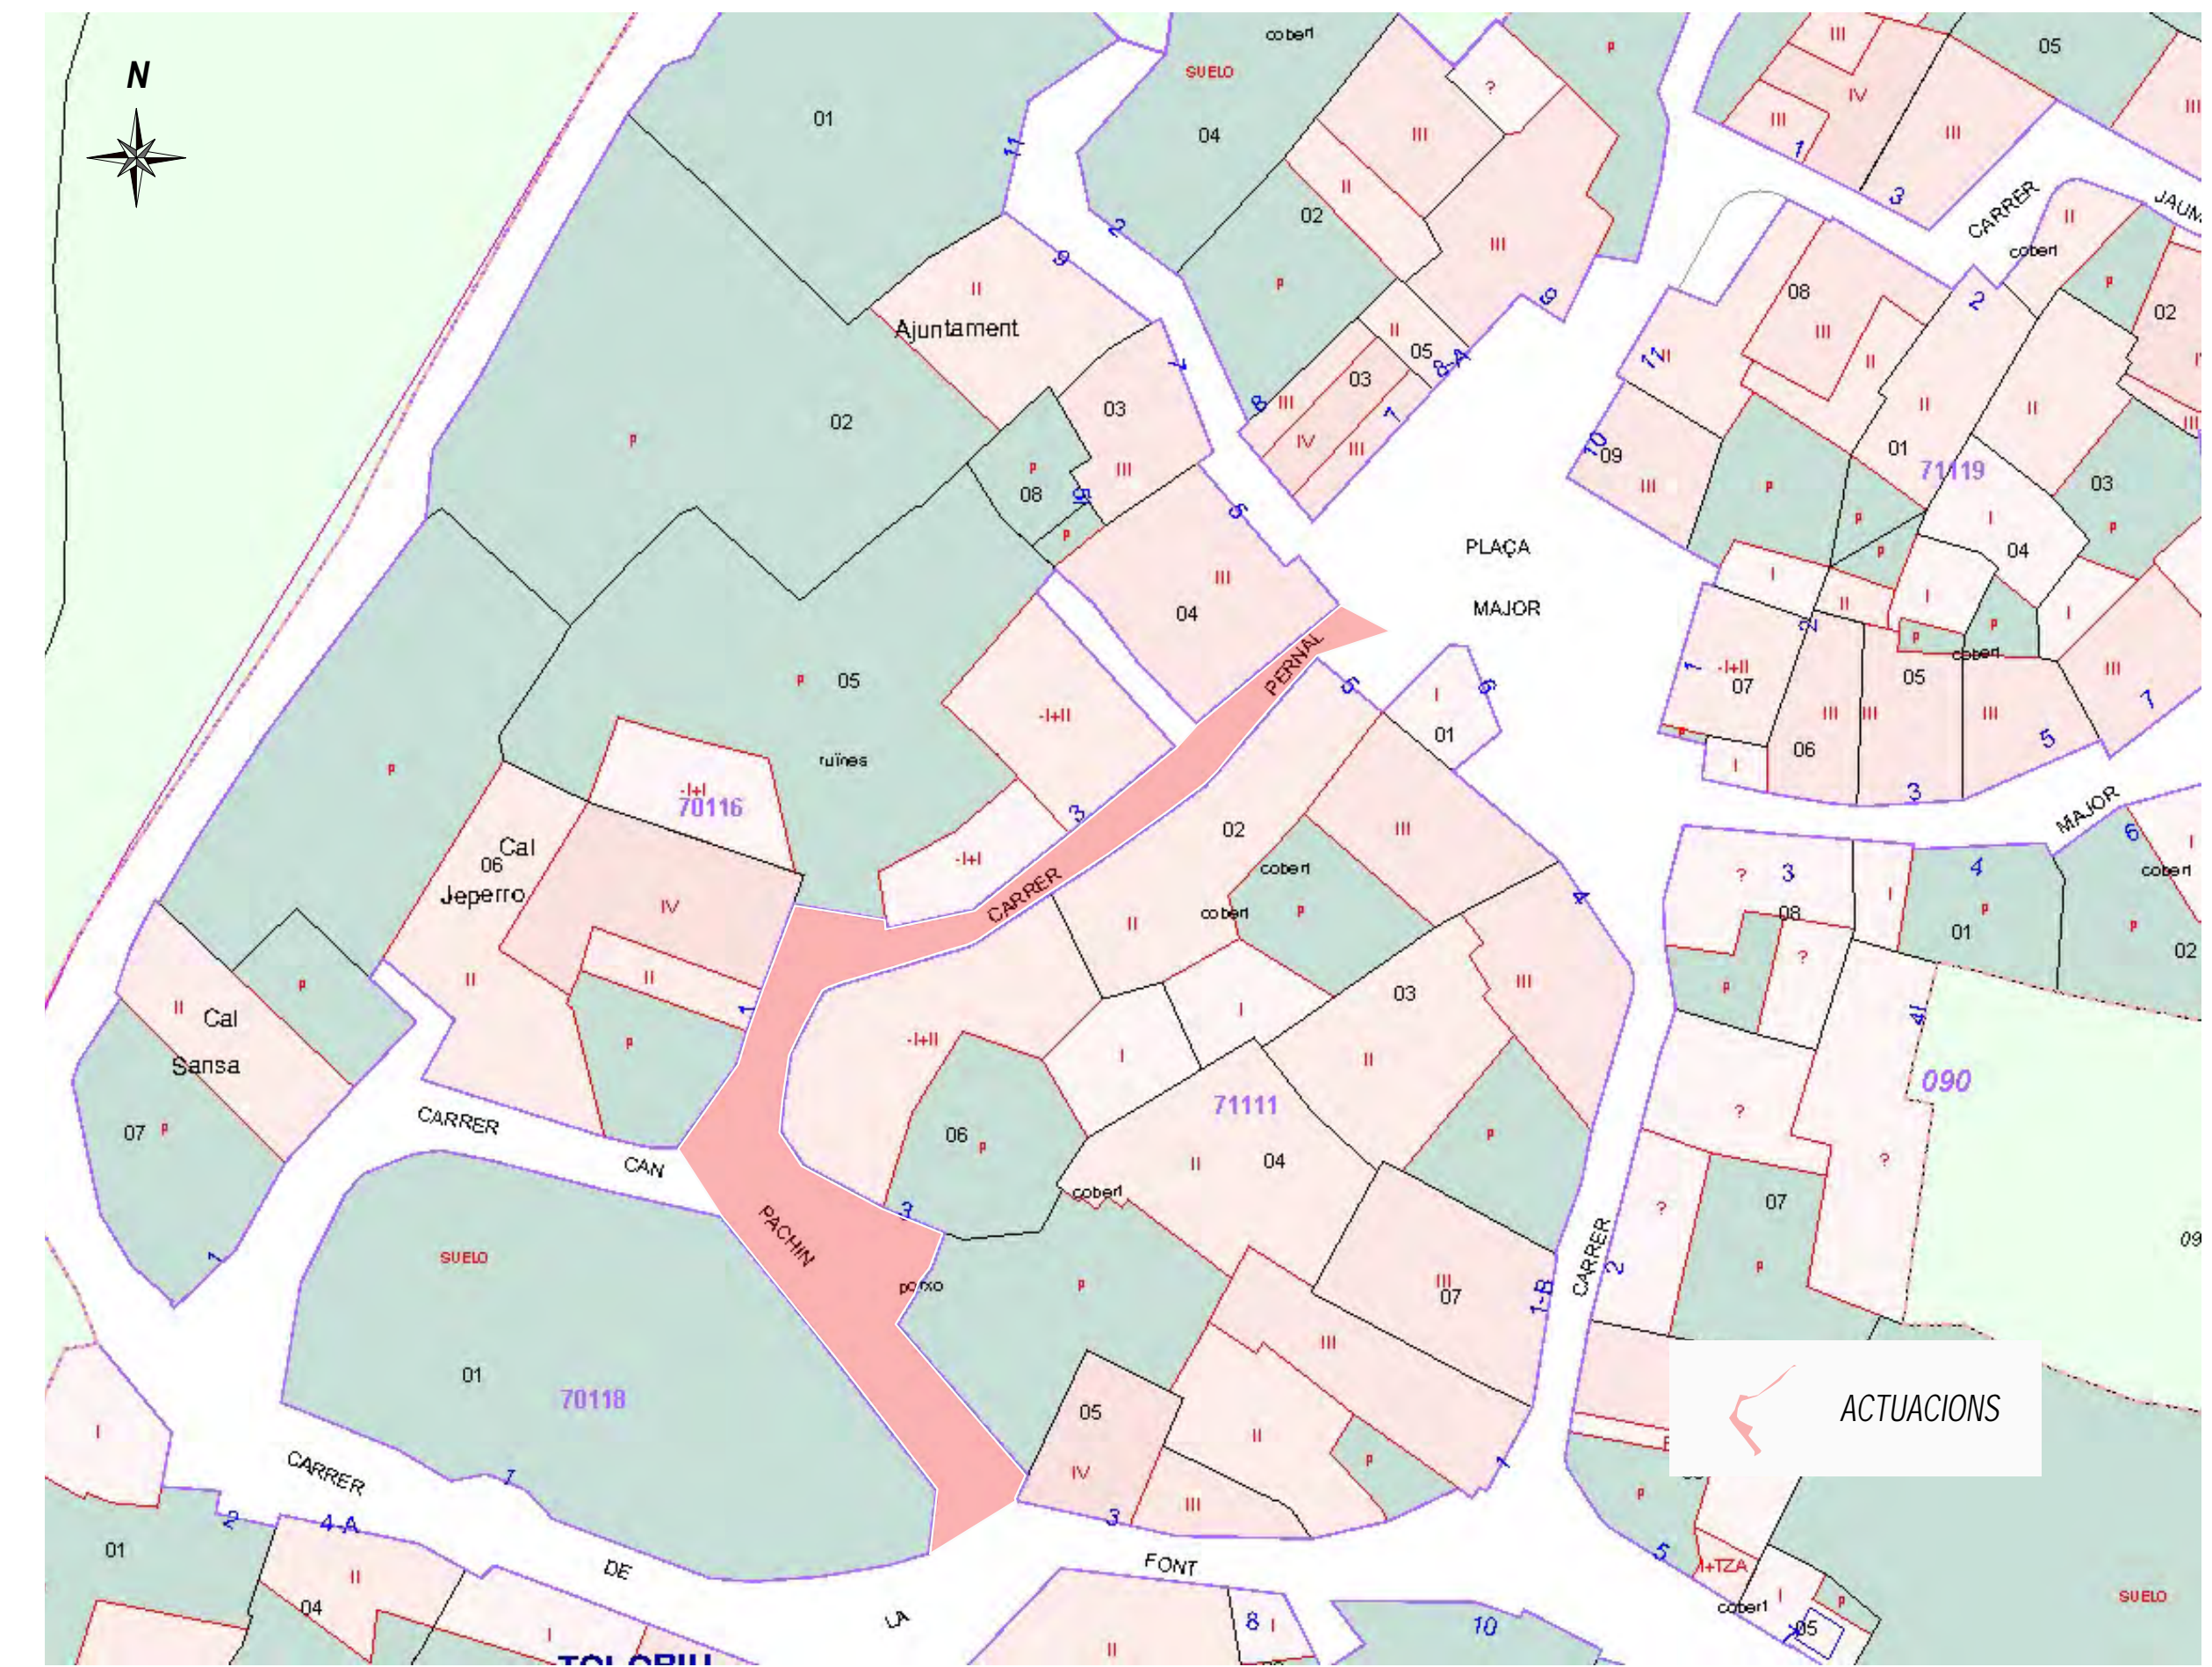

PLANTA CADASTRE
Esc: 1:500

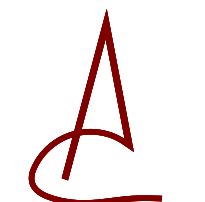AJUNT. DE PONT DE BAR	
PONT DE BAR	02537-1
MEMÒRIA VALORADA DE LES OBRES PREVISTES DEL POU SC A TOLORIU	
PLÀNOL D'ACTUACIONS	
N. plànol	03
Dibuixat	Data
	III-2025
Revisat	Escala
	1:500
L'arquitecte,	
Marian Domenjó i Torres	
Promotor,	
DOMENJO ARQUITECTES ASSOCIATS, SLP	
	
Carrer Cadi, 4 Tel 972 880 659 mail: domenjo@coac.net 17520 Puigcerdà (Girona)	

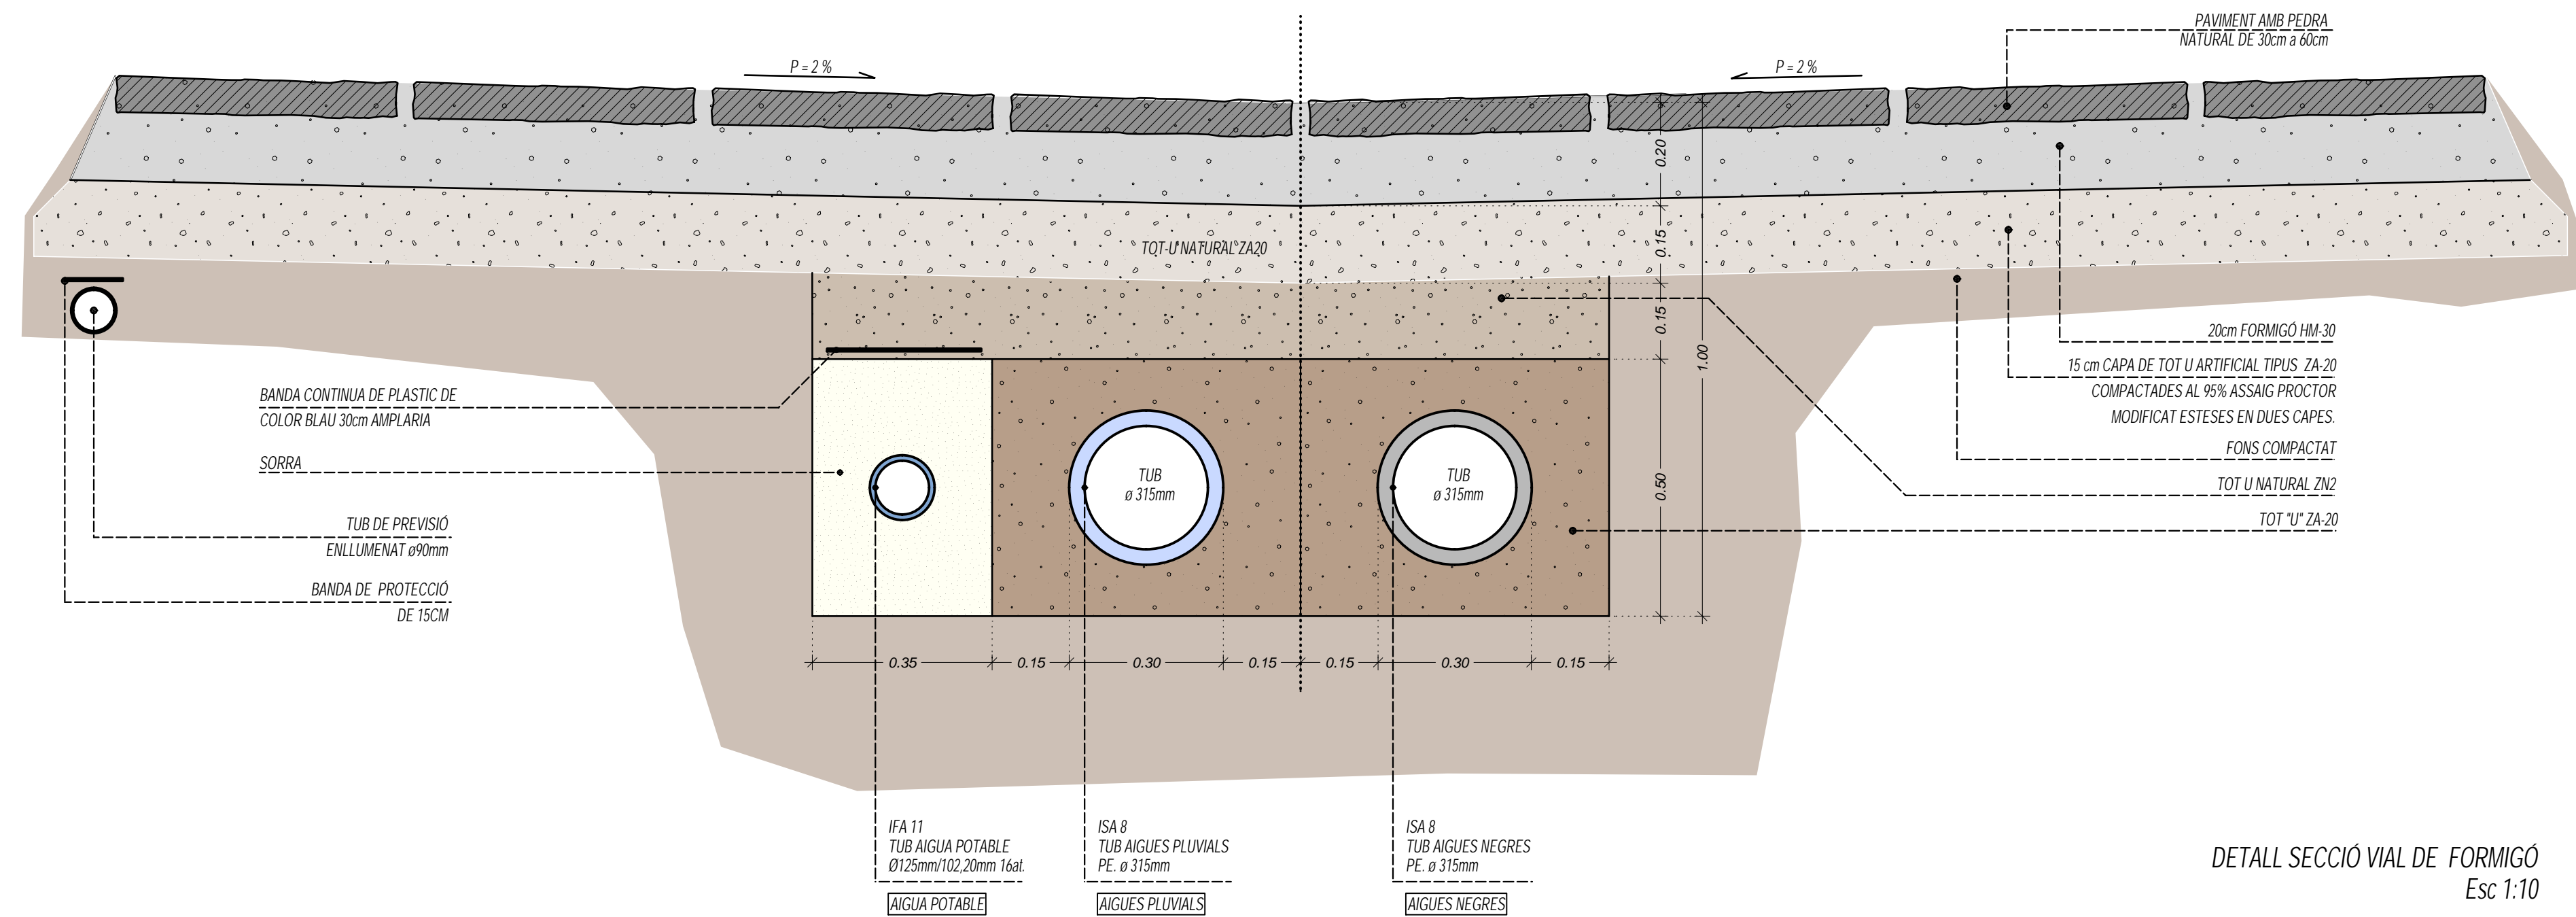

DETALL SECCIÓ VIAL DE FORMIGÓ
Esc 1:10

AJUNT. DE PONT DE BAR

PONT DE BAR 02537-I

MEMÒRIA VALORADA
DE LES OBRES
PREVISTES
DEL POU SC
A TOLORI U

DETALL SECCIÓ VIAL

N. plànol 04

Dibuixat Data
III-2025


Revisat Escala
1 : 10

L'arquitecte,

Marian Domenjó i Torres

Promotor,

DOMENJO ARQUITECTES ASSOCIATS, SLP

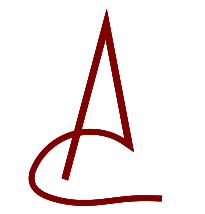

Carrer Cadí, 4 Tel 972 880 659
mail: domenjo@coac.net 17520 Puigcerdà (Girona)