



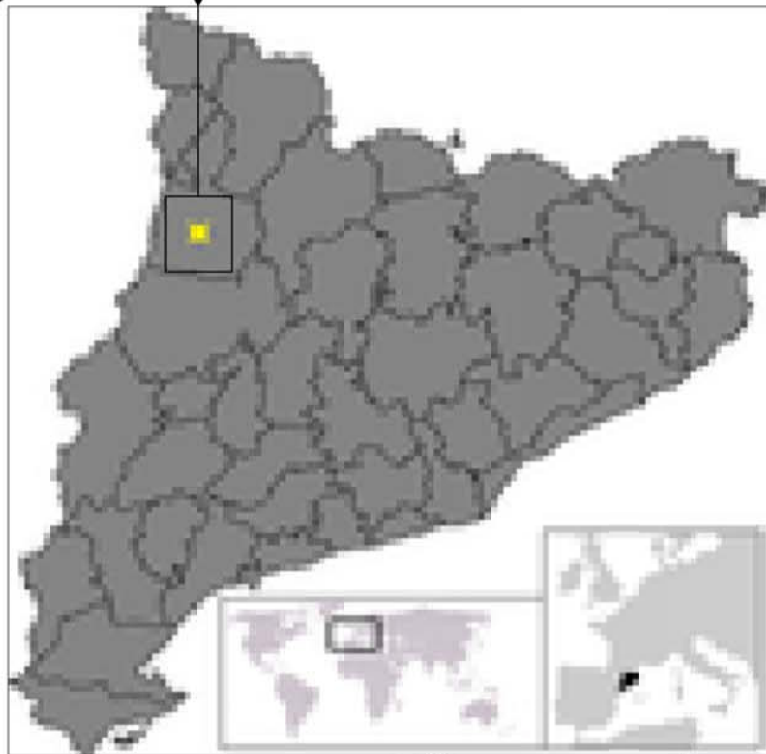

TREMP / CATALUNYA

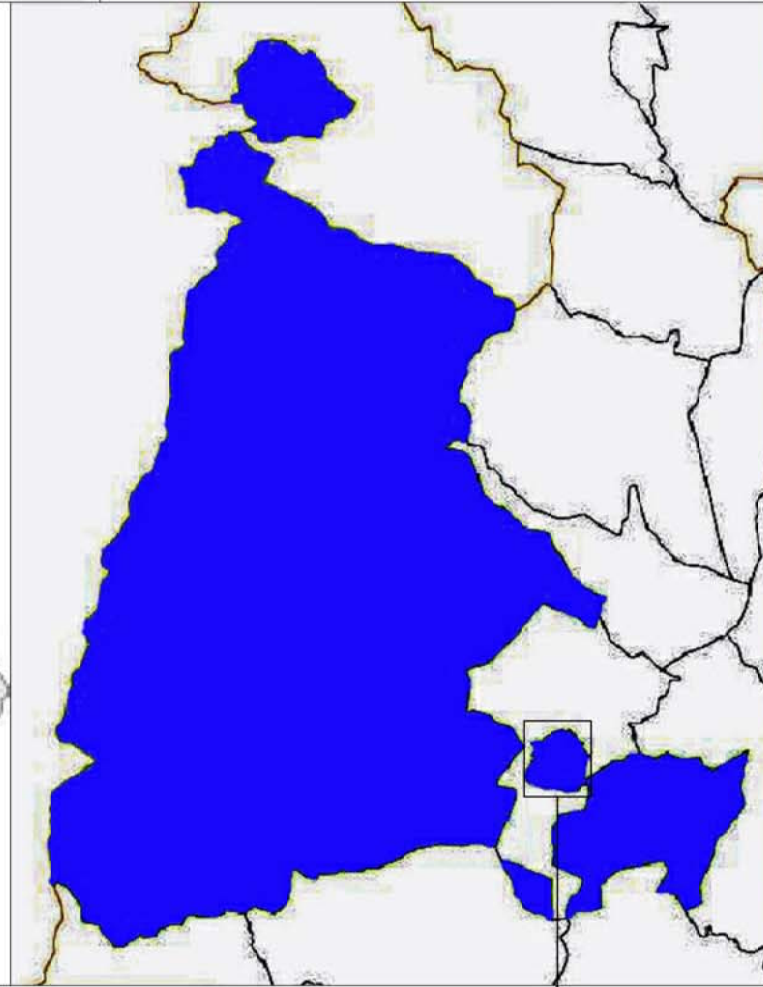

TREMP / COMARCA



TREMP / MUNICIPI



TREMP / CIUTAT



TREMP

TREMP / PARC DEL PINELL / ZONA ESPORTIVA
GESTIÓ DEL SERVEI DE BAR DE LES PISCINES MUNICIPALS DE TREMP 2022 (Exp. X2022000262)
SITUACIÓ
CATALUNYA / COMARCA / MUNICIPI / NUCLI

2022
FEBRER

00

SERVEIS TÈCNICS

ENGINYER TÈCNIC


ARQUITECTE
MARC PUJOL BANO
COL·LEGIAT 582706



A BARCELONA



A LA POBLA DE SEGUR

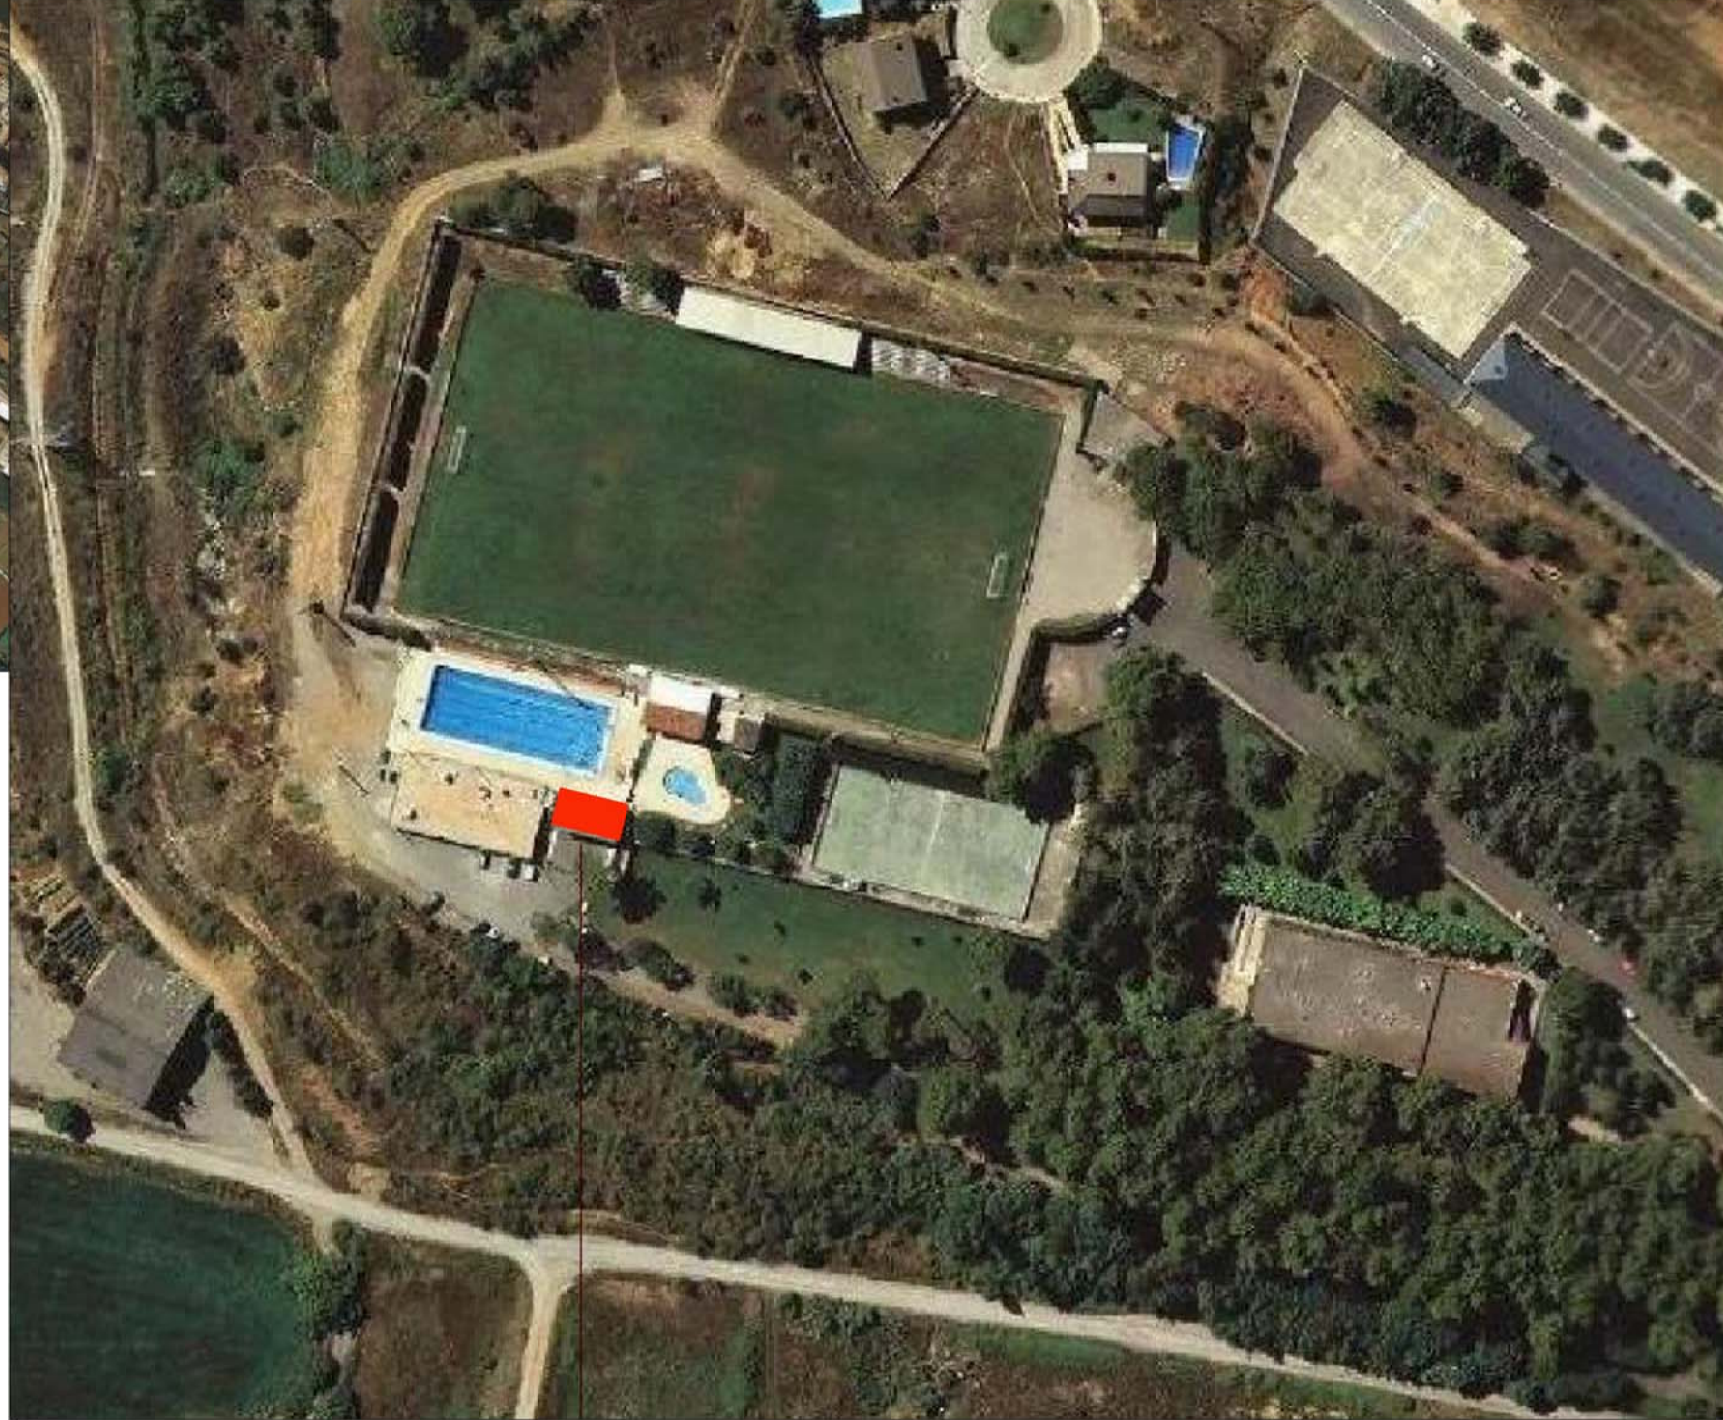

BAR / PISCINA



TREMP

TREMP / PARC DEL PINELL / ZONA ESPORTIVA
GESTIÓ DEL SERVEI DE BAR DE LES PISCINES MUNICIPALS DE TREMP 2022 (Exp. X2022000262)
BAR
SITUACIÓ / PARC DEL PINELL


2022
FEBRER


B01

SERVEIS TÈCNICS

ENGINYER TÈCNIC

ARQUITECTE
MARC PUJOL BANO
COL·LEGIAT 582706

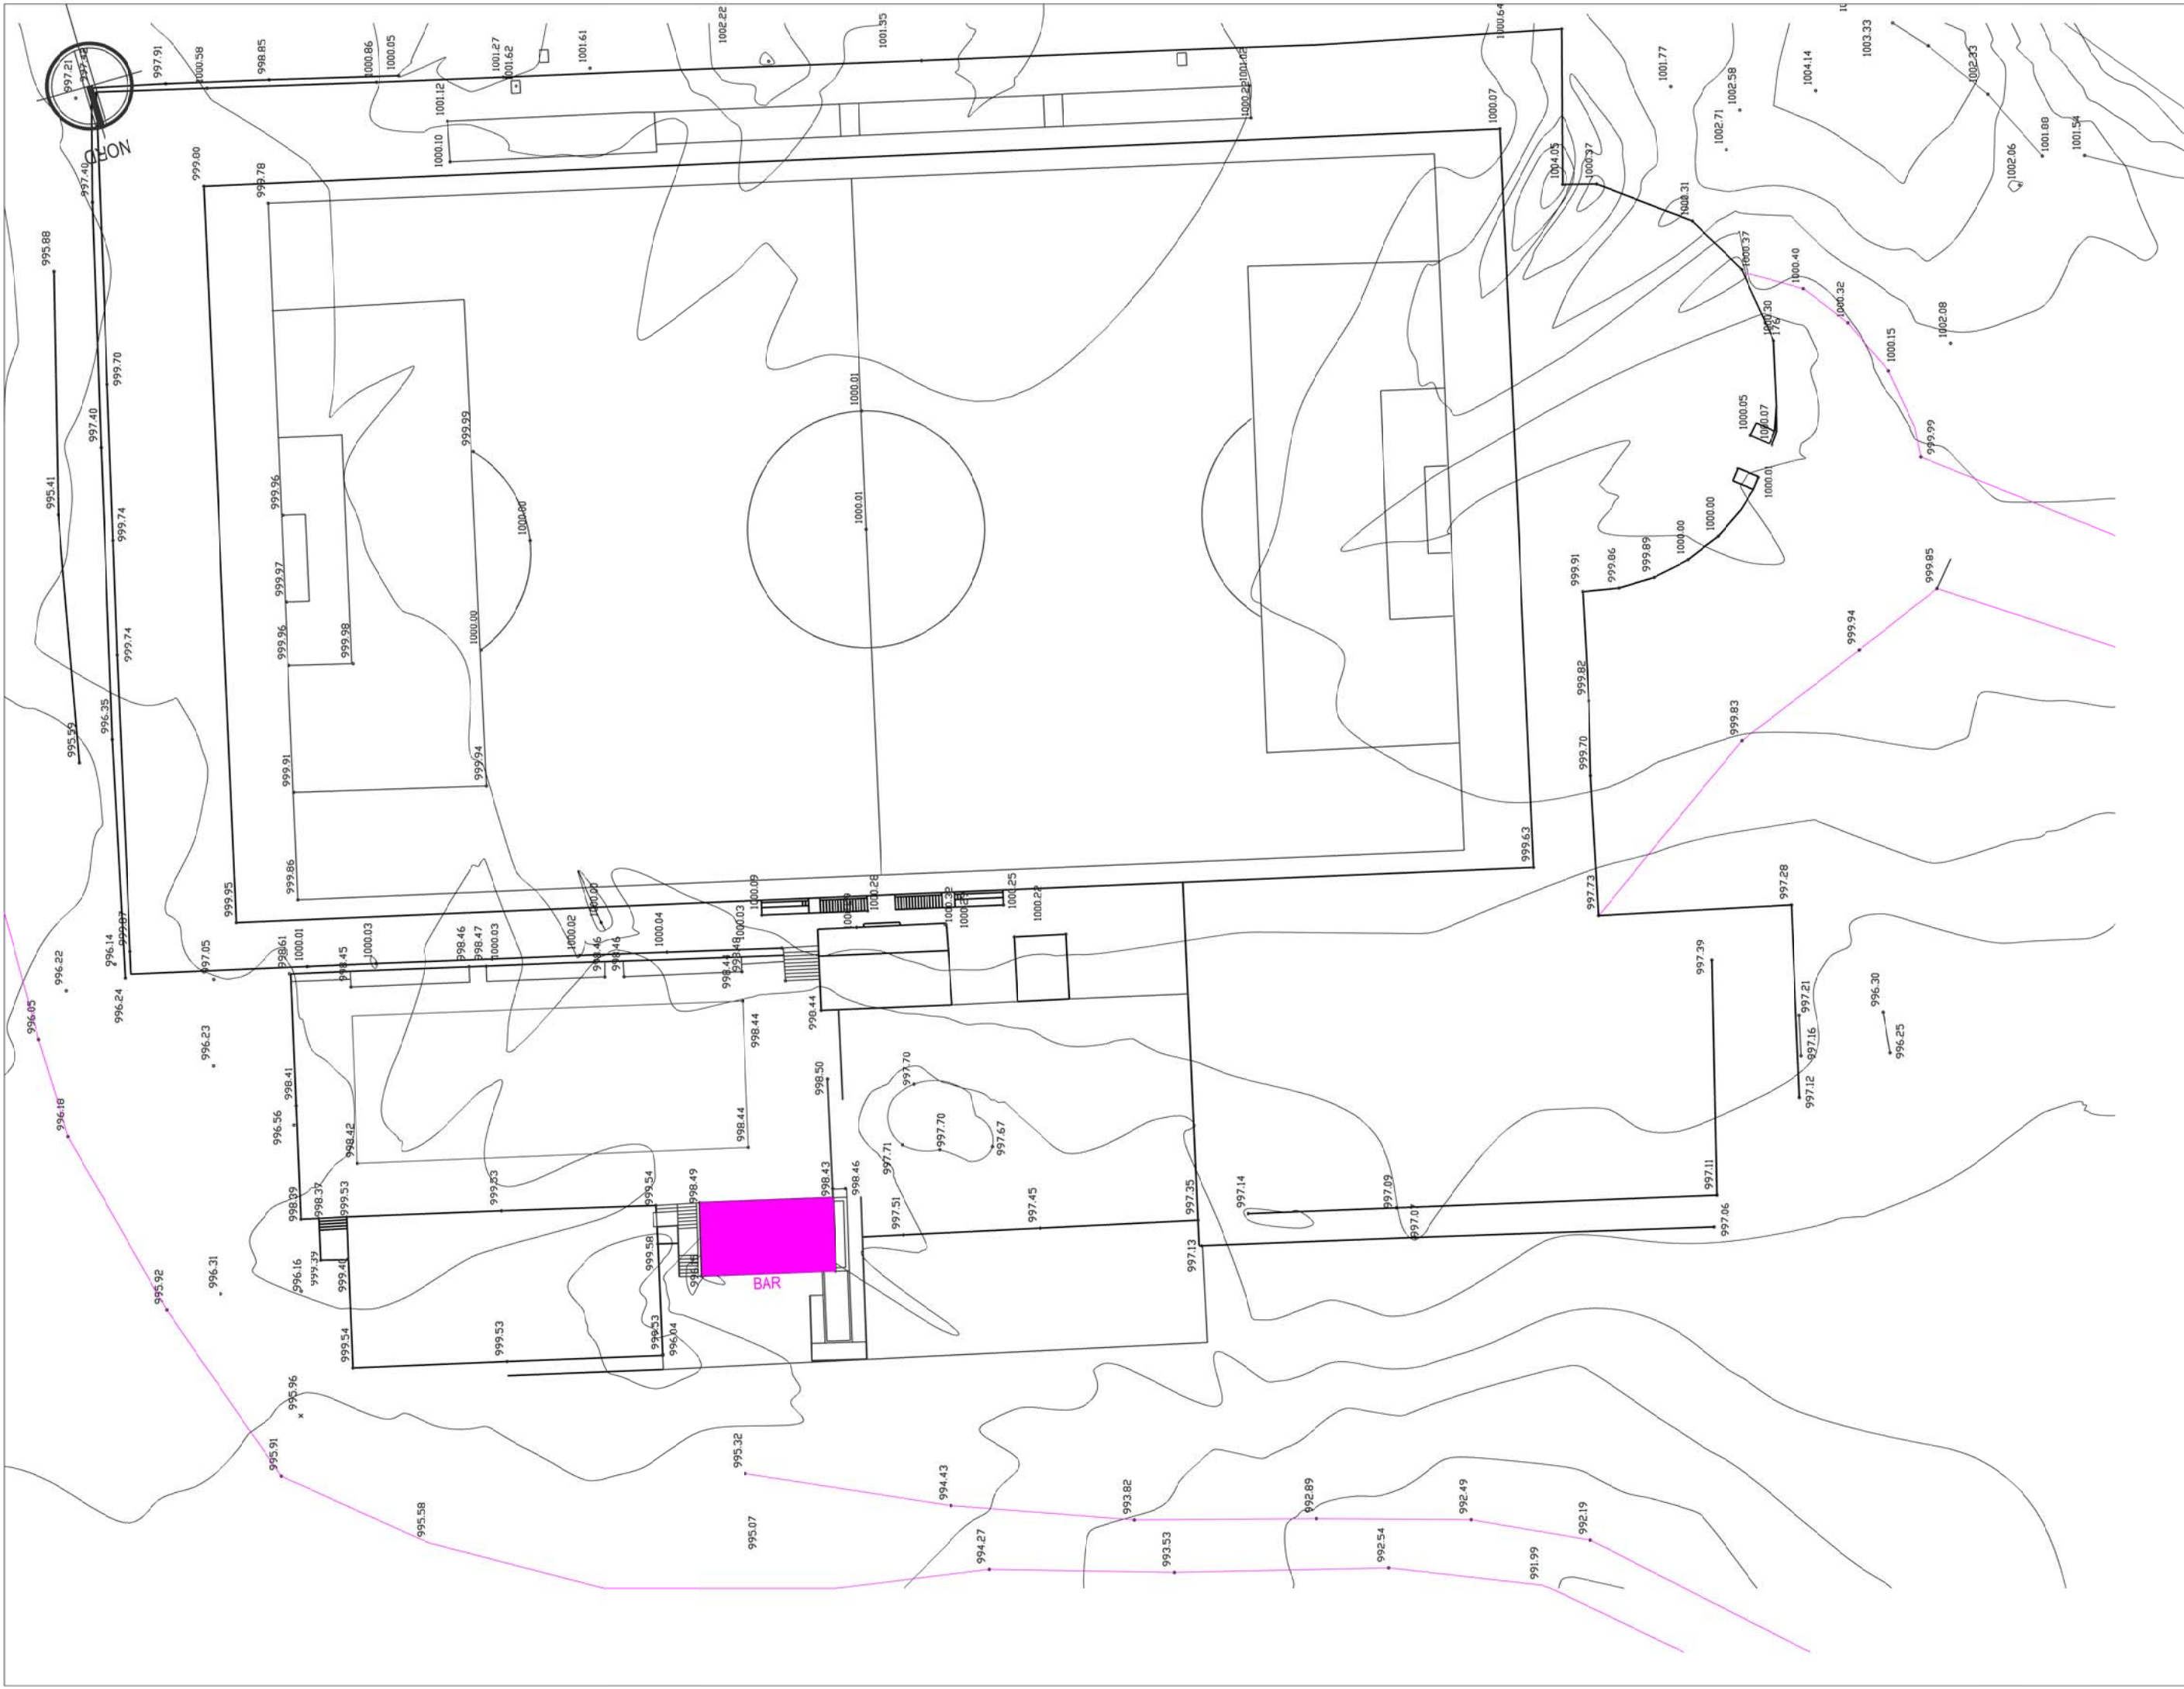

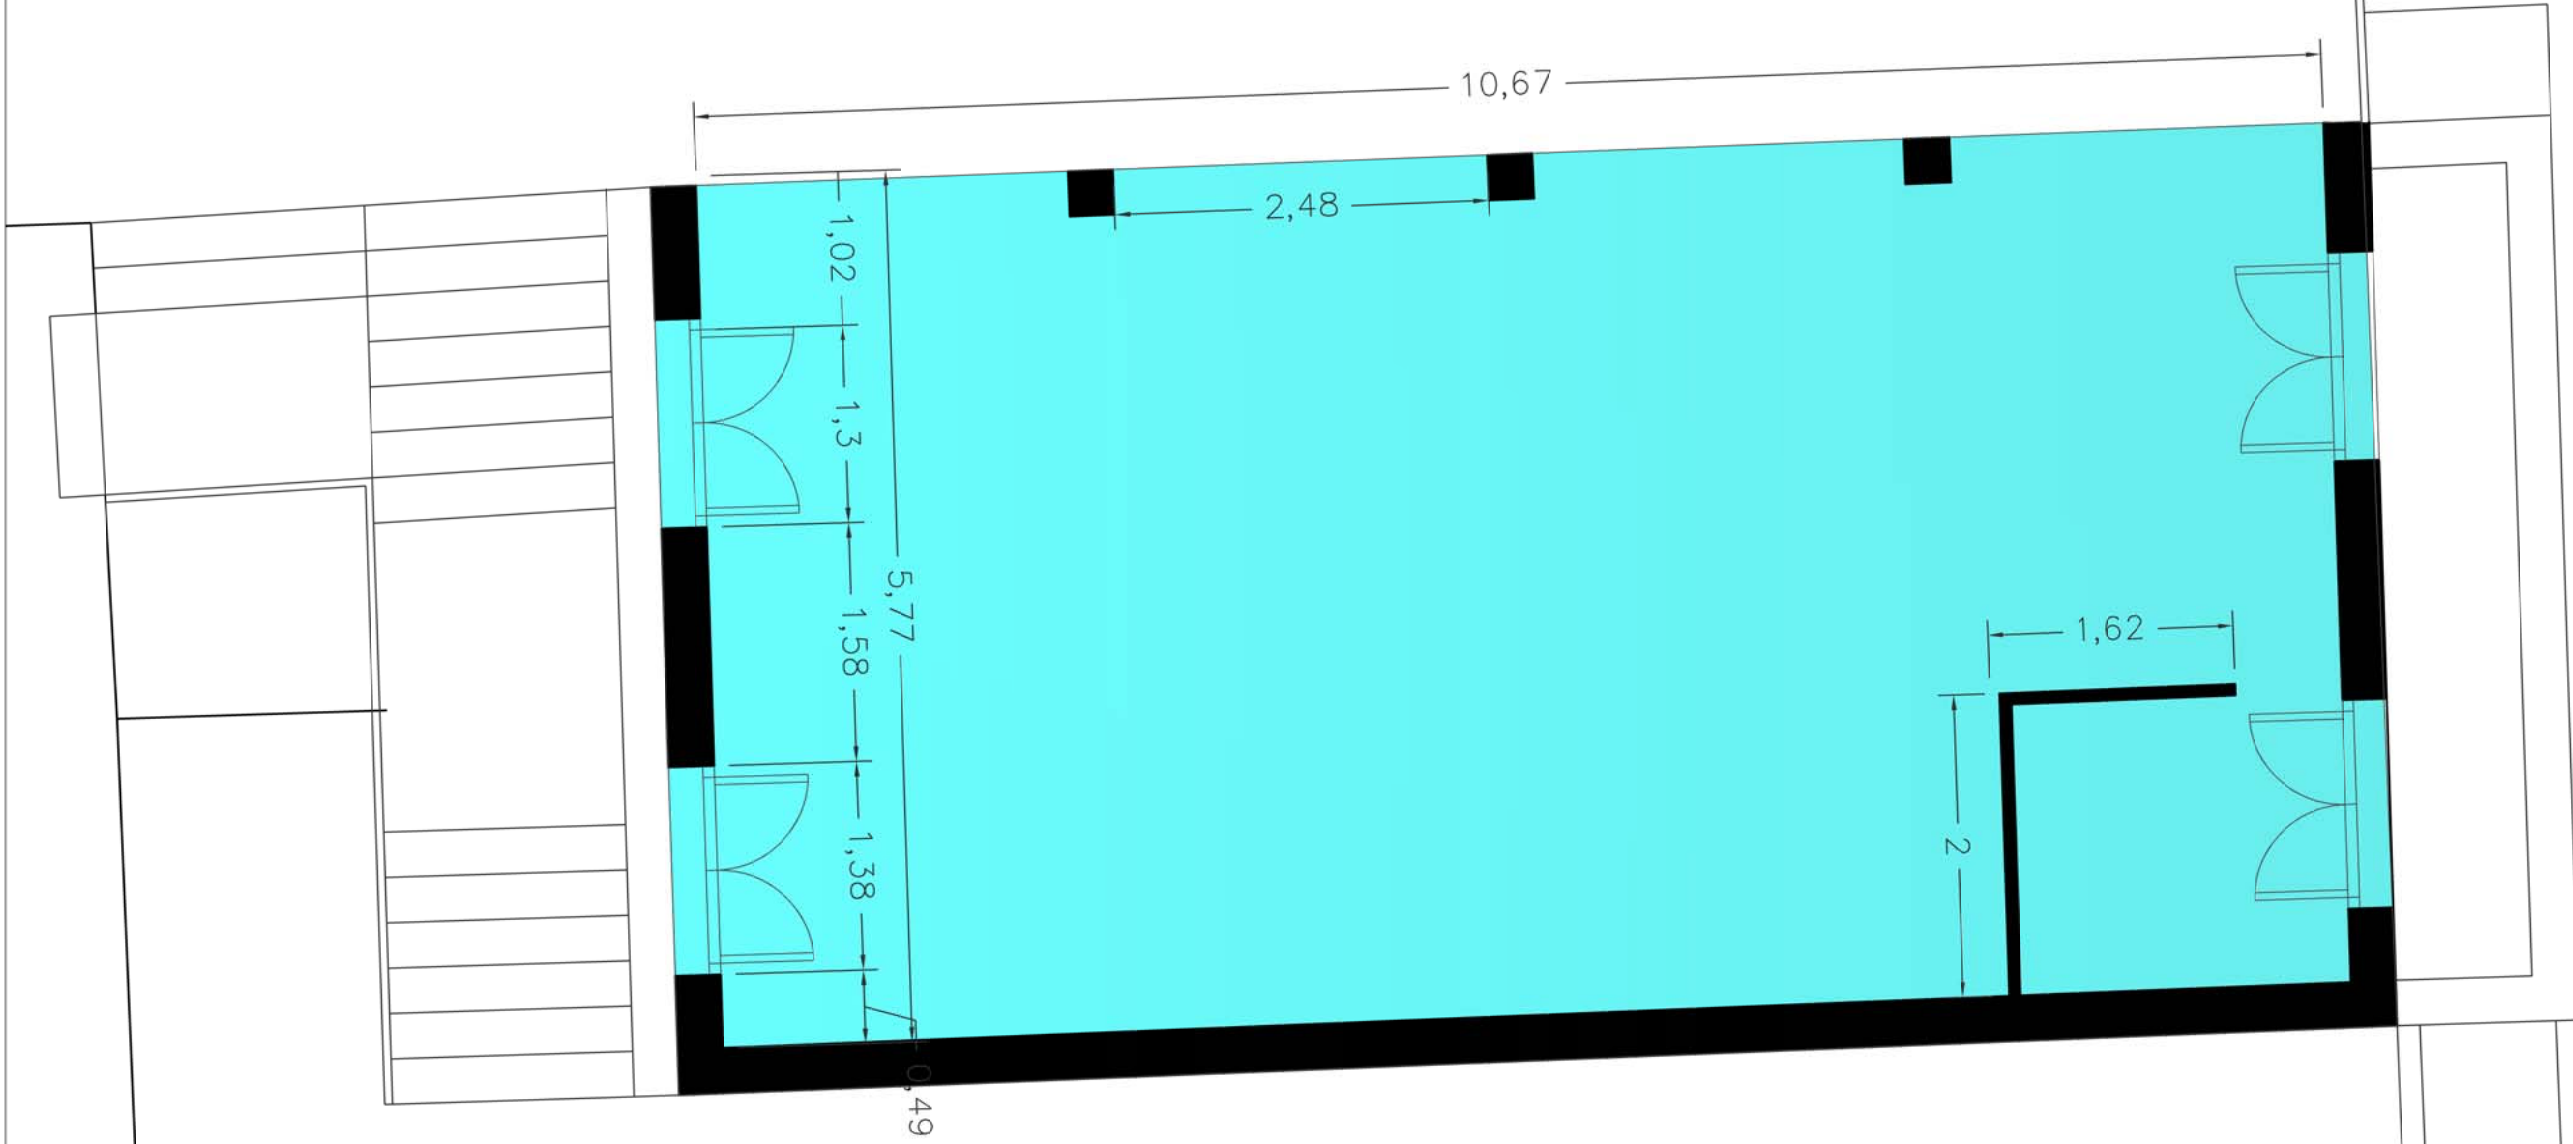

SUPERFÍCIE NETEJA = 68,02 M2



TREMP

TREMP / PARC DEL PINELL / ZONA ESPORTIVA
GESTIÓ DEL SERVEI DE BAR DE LES PISCINES MUNICIPALS DE TREMP 2022 (Exp. X2022000262)
BAR
DISTRIBUCIÓ + MIDES

2022
FEBRER

1:50

B03

SERVEIS TÈCNICS

ENGINYER TÈCNIC

ARQUITECTE
MARC PUJOL BAÑOS
COL·LEGIAT 582706




A BARCELONA



A LLEIDA

A LA POBLA DE SEGUR

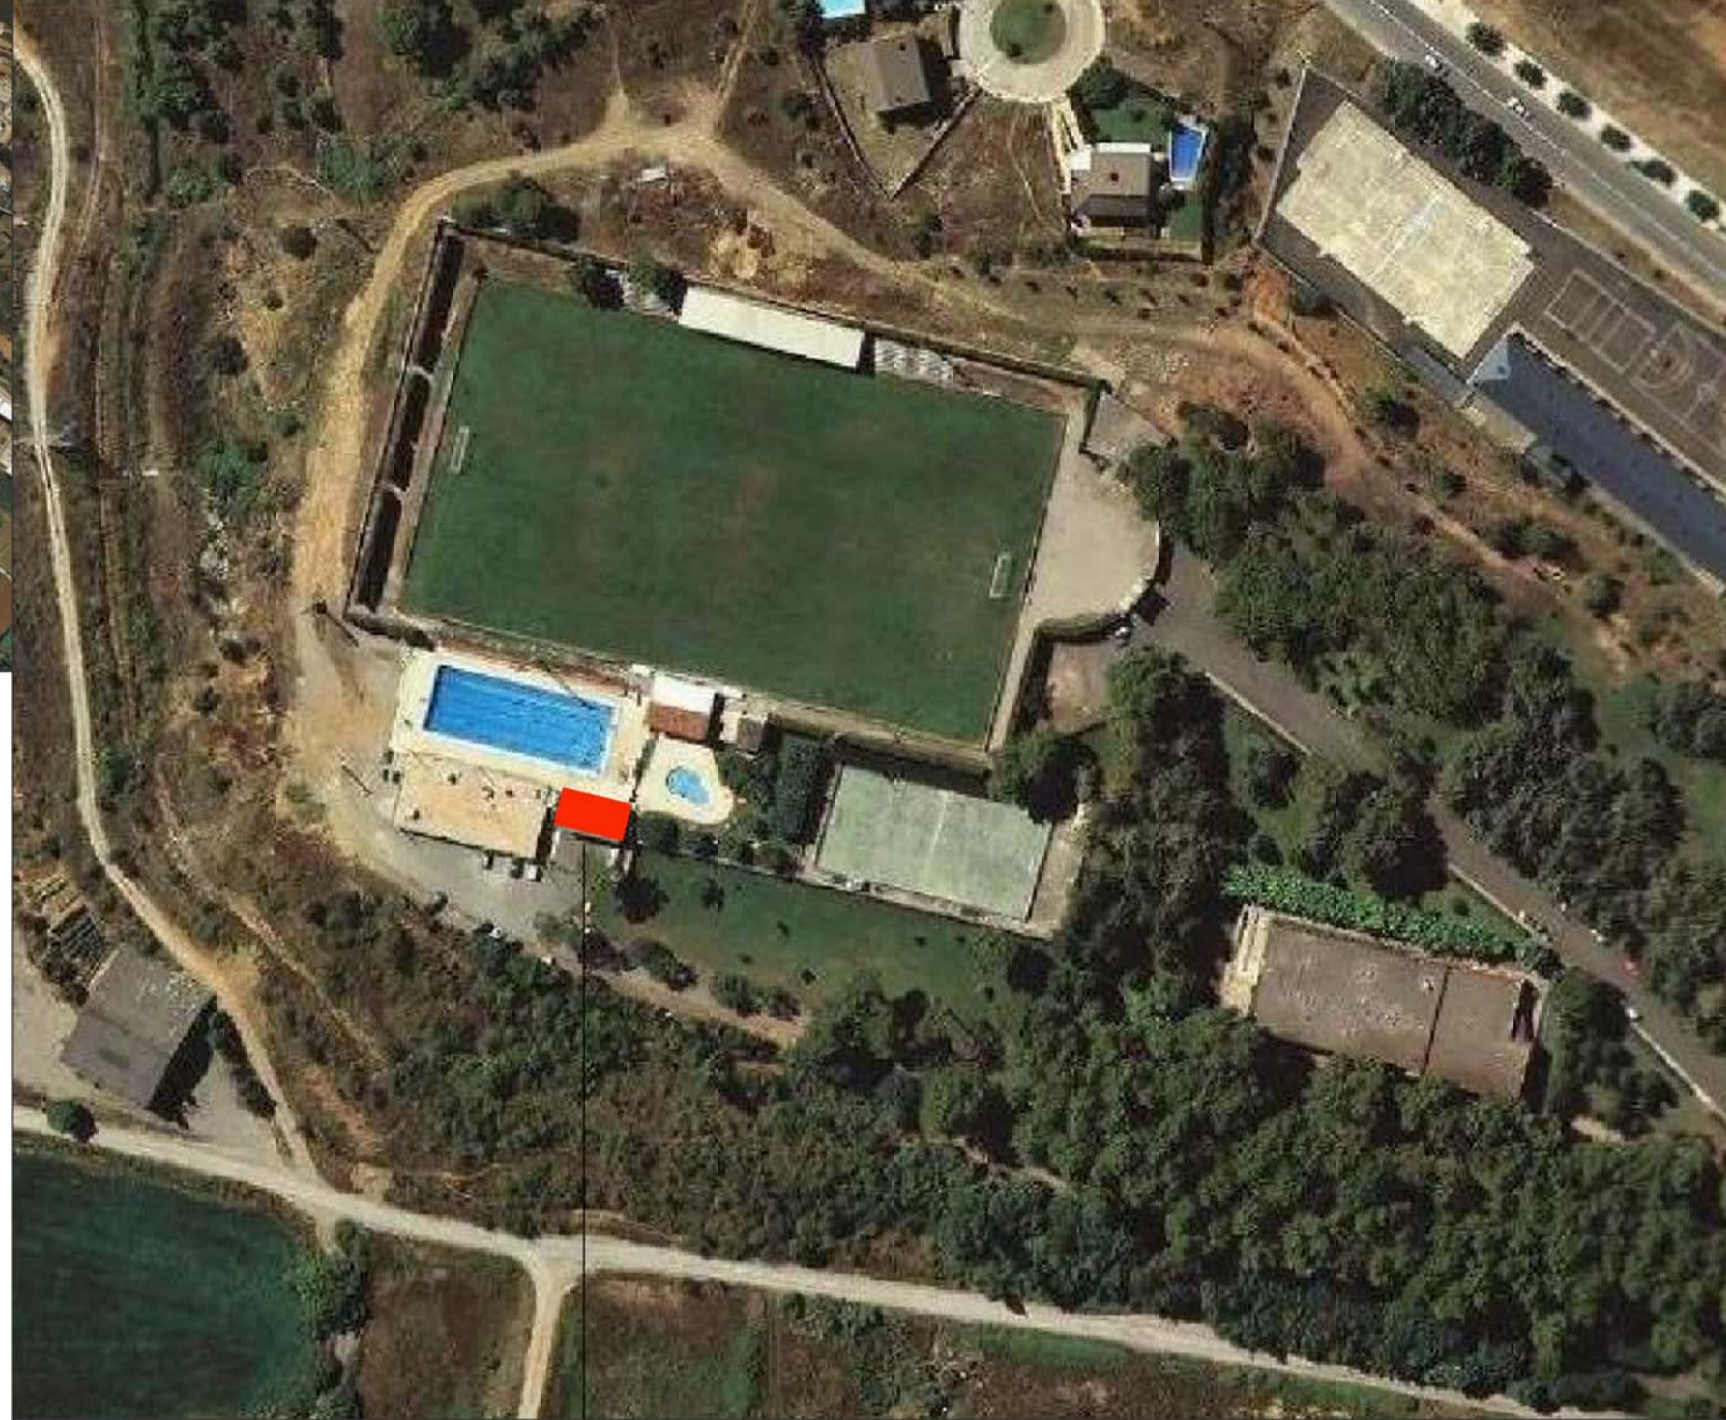

MAGATZEMS



TREMP

TREMP / PARC DEL PINELL / ZONA ESPORTIVA
GESTIÓ DEL SERVEI DE BAR DE LES PISCINES MUNICIPALS DE TREMP 2022 (Exp. X2022000262)
MAGATZEM / LOCAL PER ACTIVITATS DE BUSSEIG
SITUACIÓ / PARC DEL PINELL


2022
FEBRER

M01

SERVEIS TÈCNICS

ENGINYER TÈCNIC

ARQUITECTE
MARC PUJOL BANO
COL·LEGIAT 582706

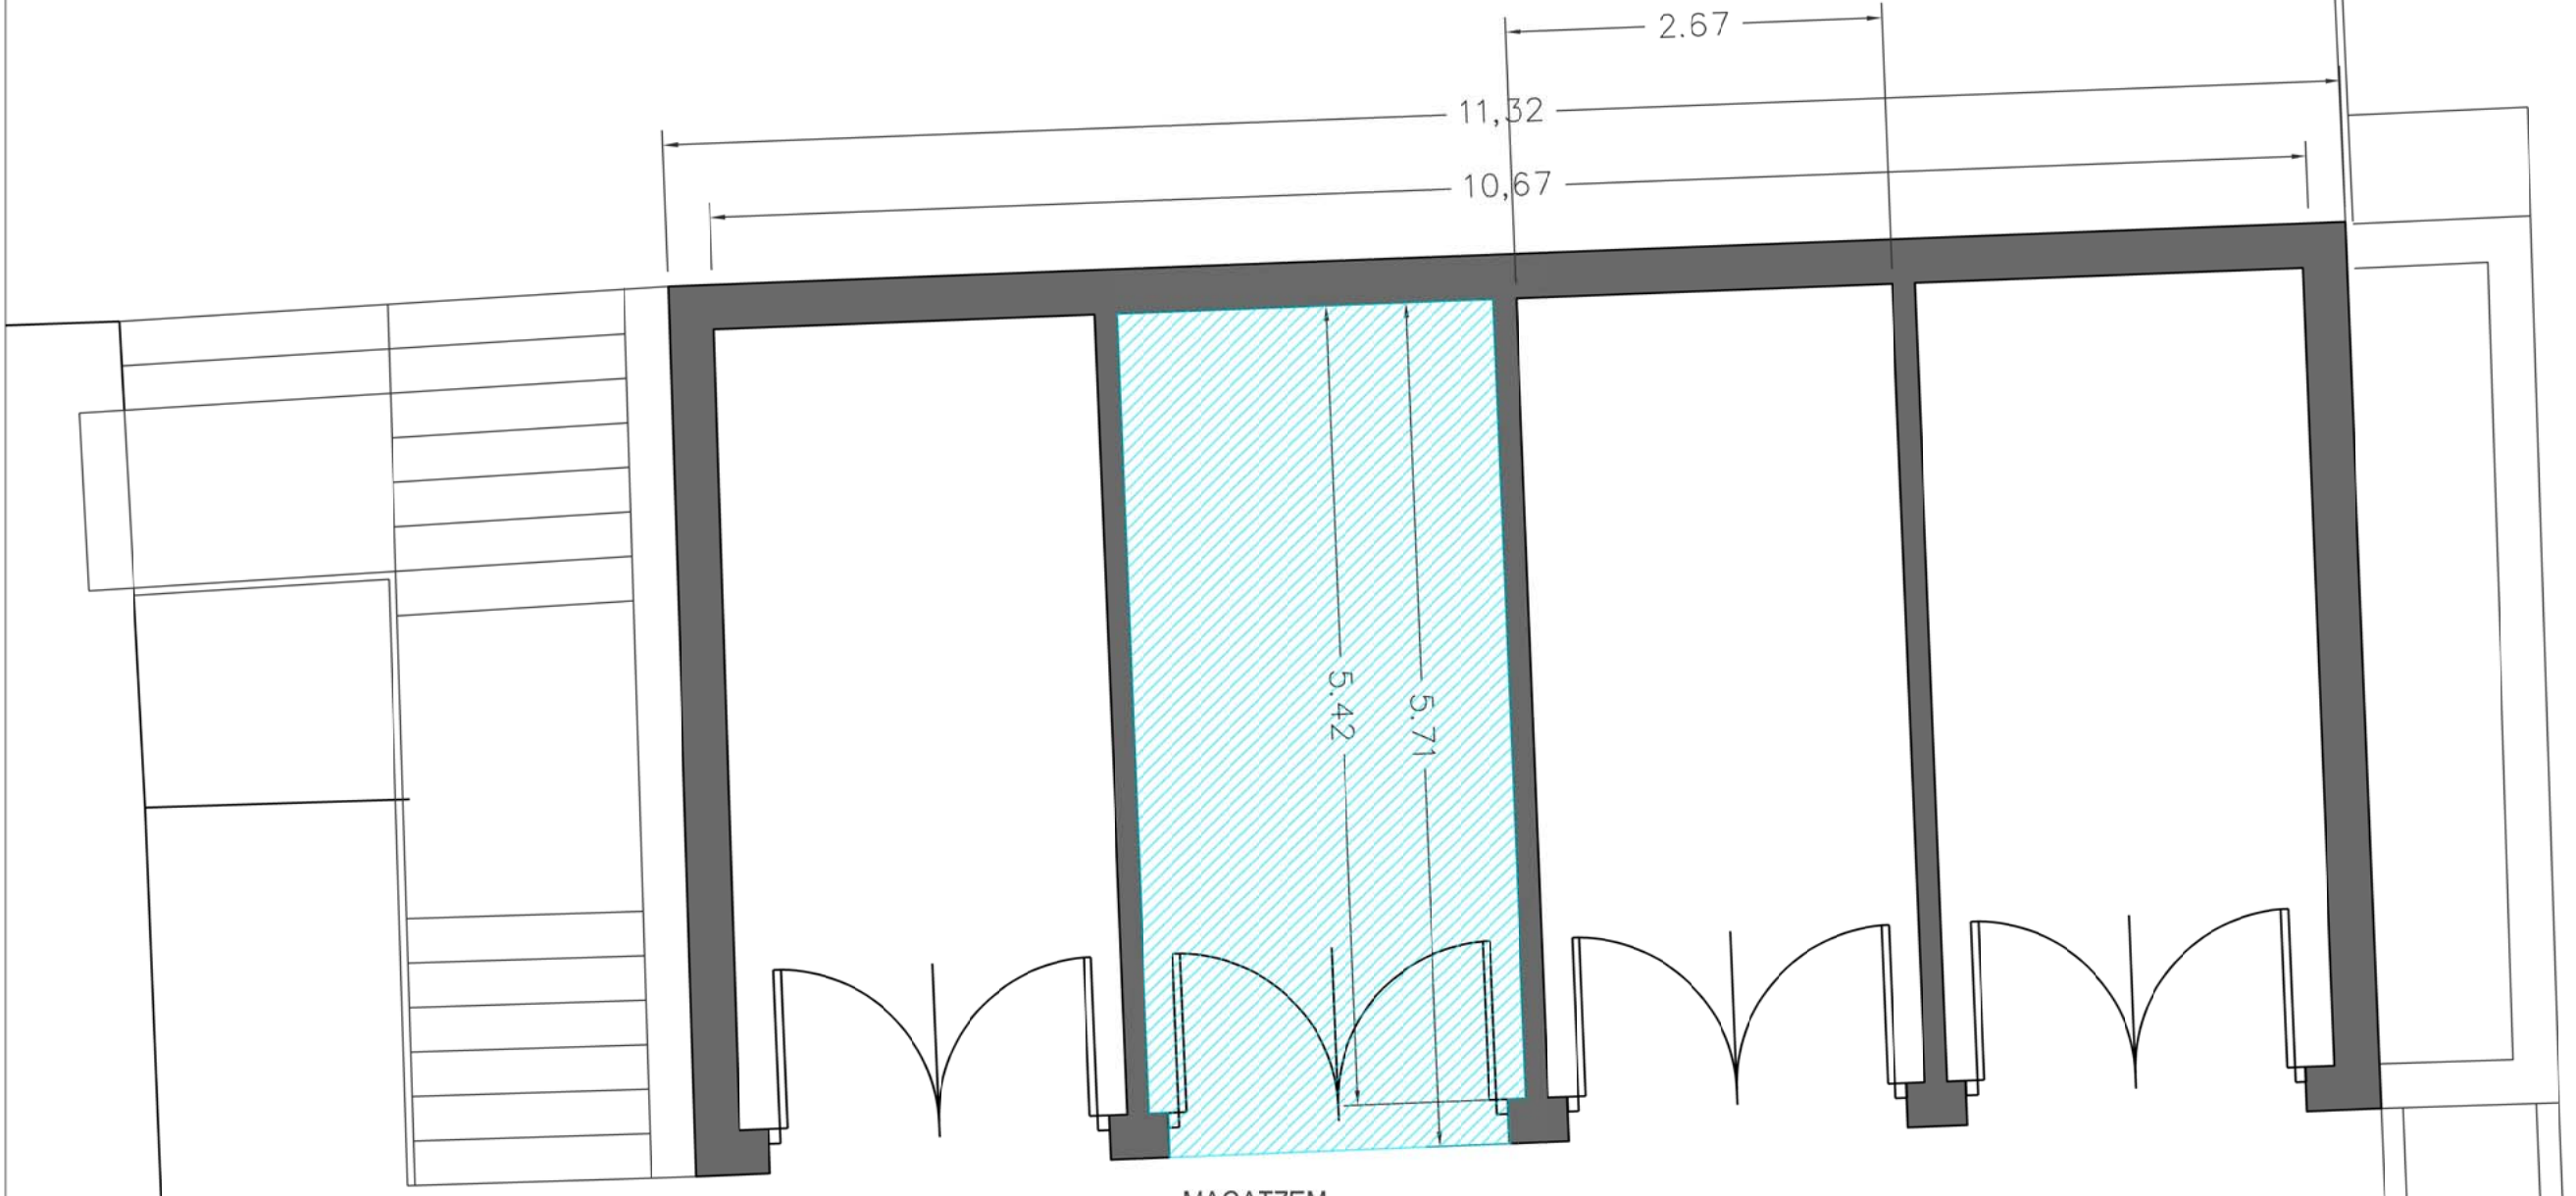

MAGATZEM

SUPERFÍCIE NETEJA = 14,41 M2



TREMP

TREMP / PARC DEL PINELL / ZONA ESPORTIVA
GESTIÓ DEL SERVEI DE BAR DE LES PISCINES MUNICIPALS DE TREMP 2022 (Exp. X2022000262)
MAGATZEM / LOCAL PER ACTIVITATS DE BUSSEIG
DISTRIBUCIÓ + MIDES

2022
FEBRER

1:50

M03

SERVEIS TÈCNICS

ENGINYER TÈCNIC

ARQUITECTE
MARC PUJOL BAYOS
COL·LEGIAT 582706




A BARCELONA



A LLEIDA

A LA POBLA DE SEGUR

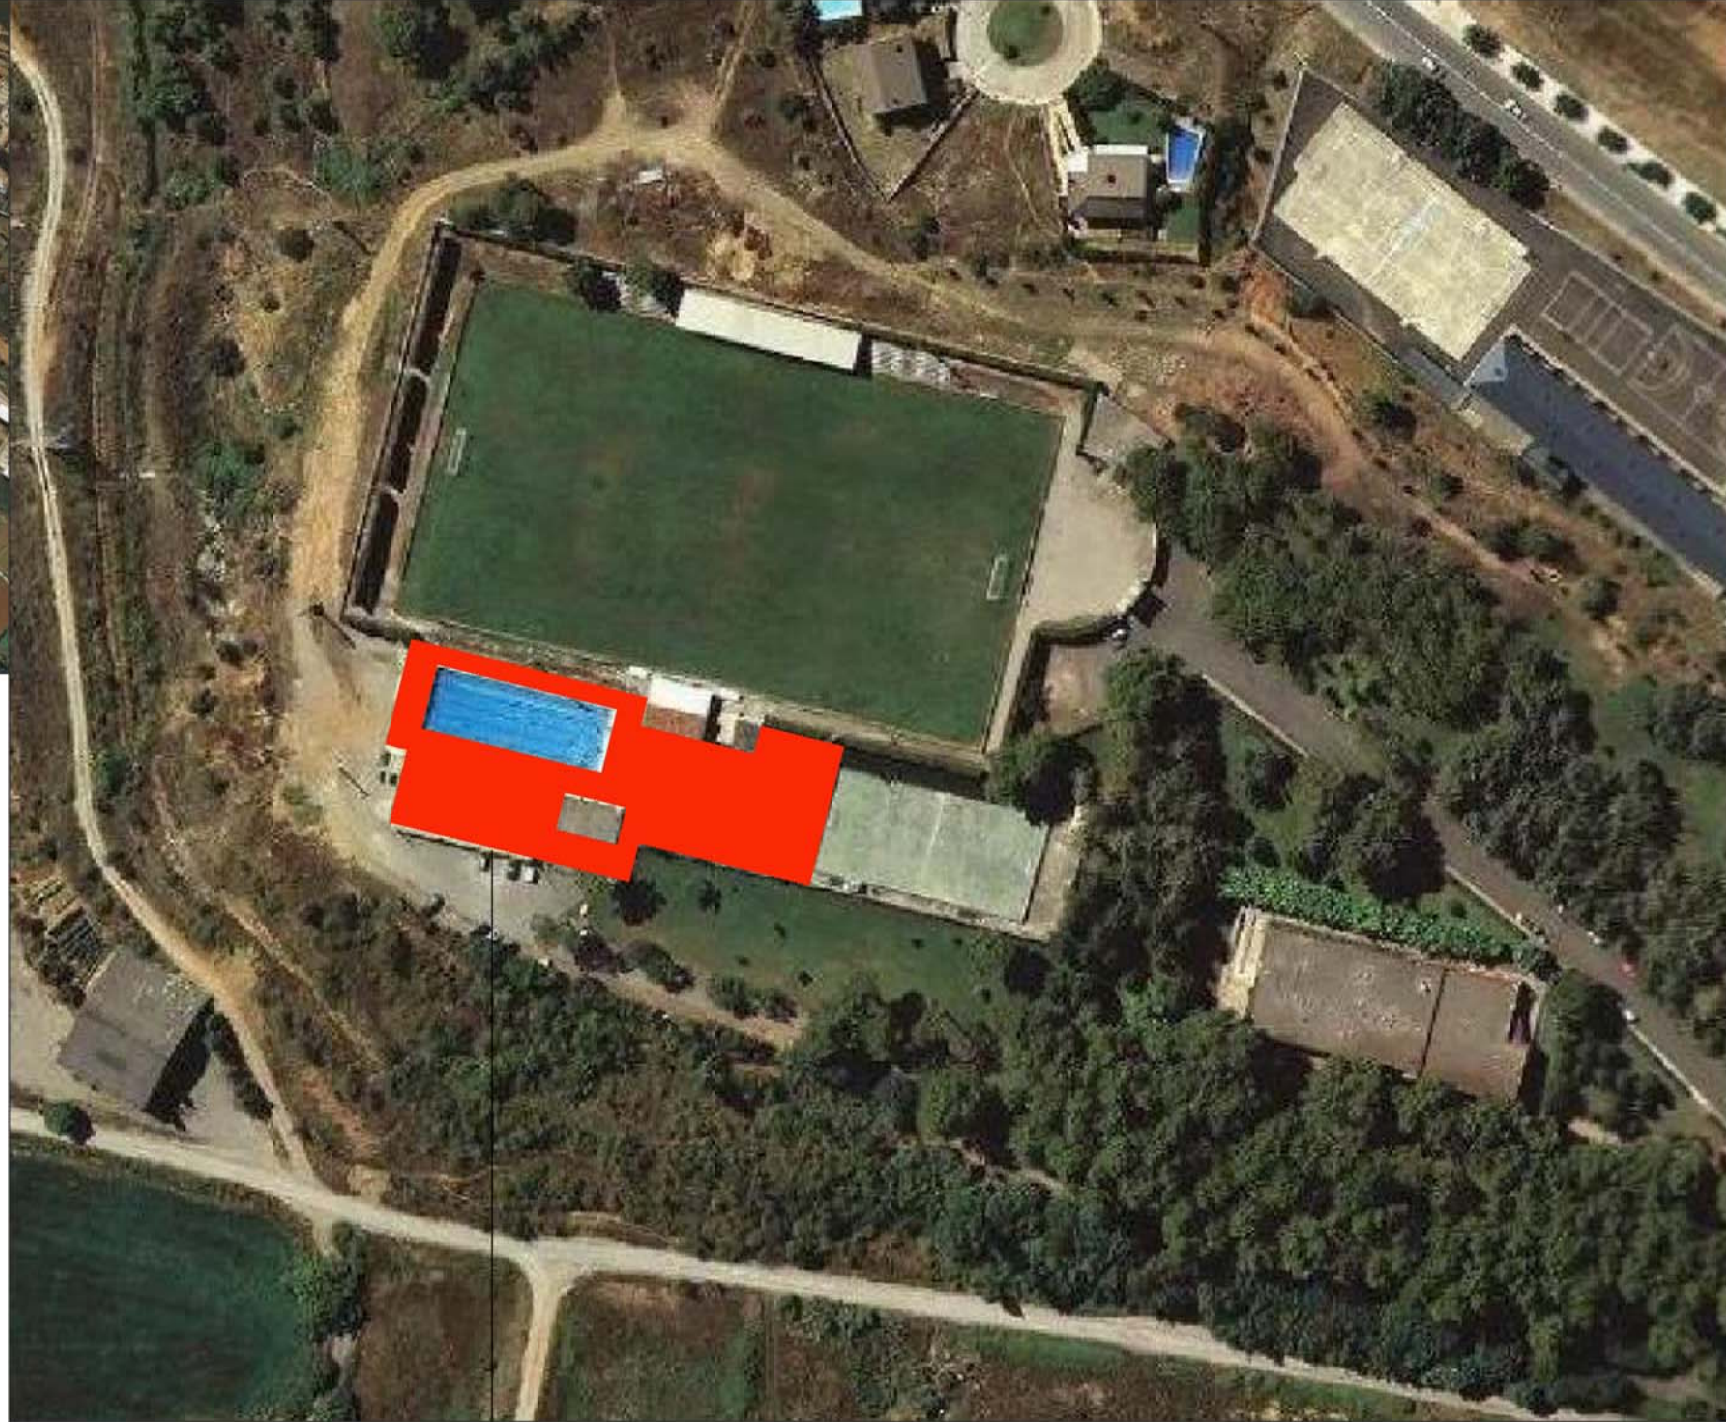

ZONA PEATONAL



TREMP

TREMP / PARC DEL PINELL / ZONA ESPORTIVA
GESTIÓ DEL SERVEI DE BAR DE LES PISCINES MUNICIPALS DE TREMP 2022 (Exp. X2022000262)
PISCINA
SITUACIÓ / PARC DEL PINELL


2022
FEBRER


P01

SERVEIS TÈCNICS

ENGINYER TÈCNIC

ARQUITECTE
MARC PUJOL BARRIOS
COL·LEGIAT 582706

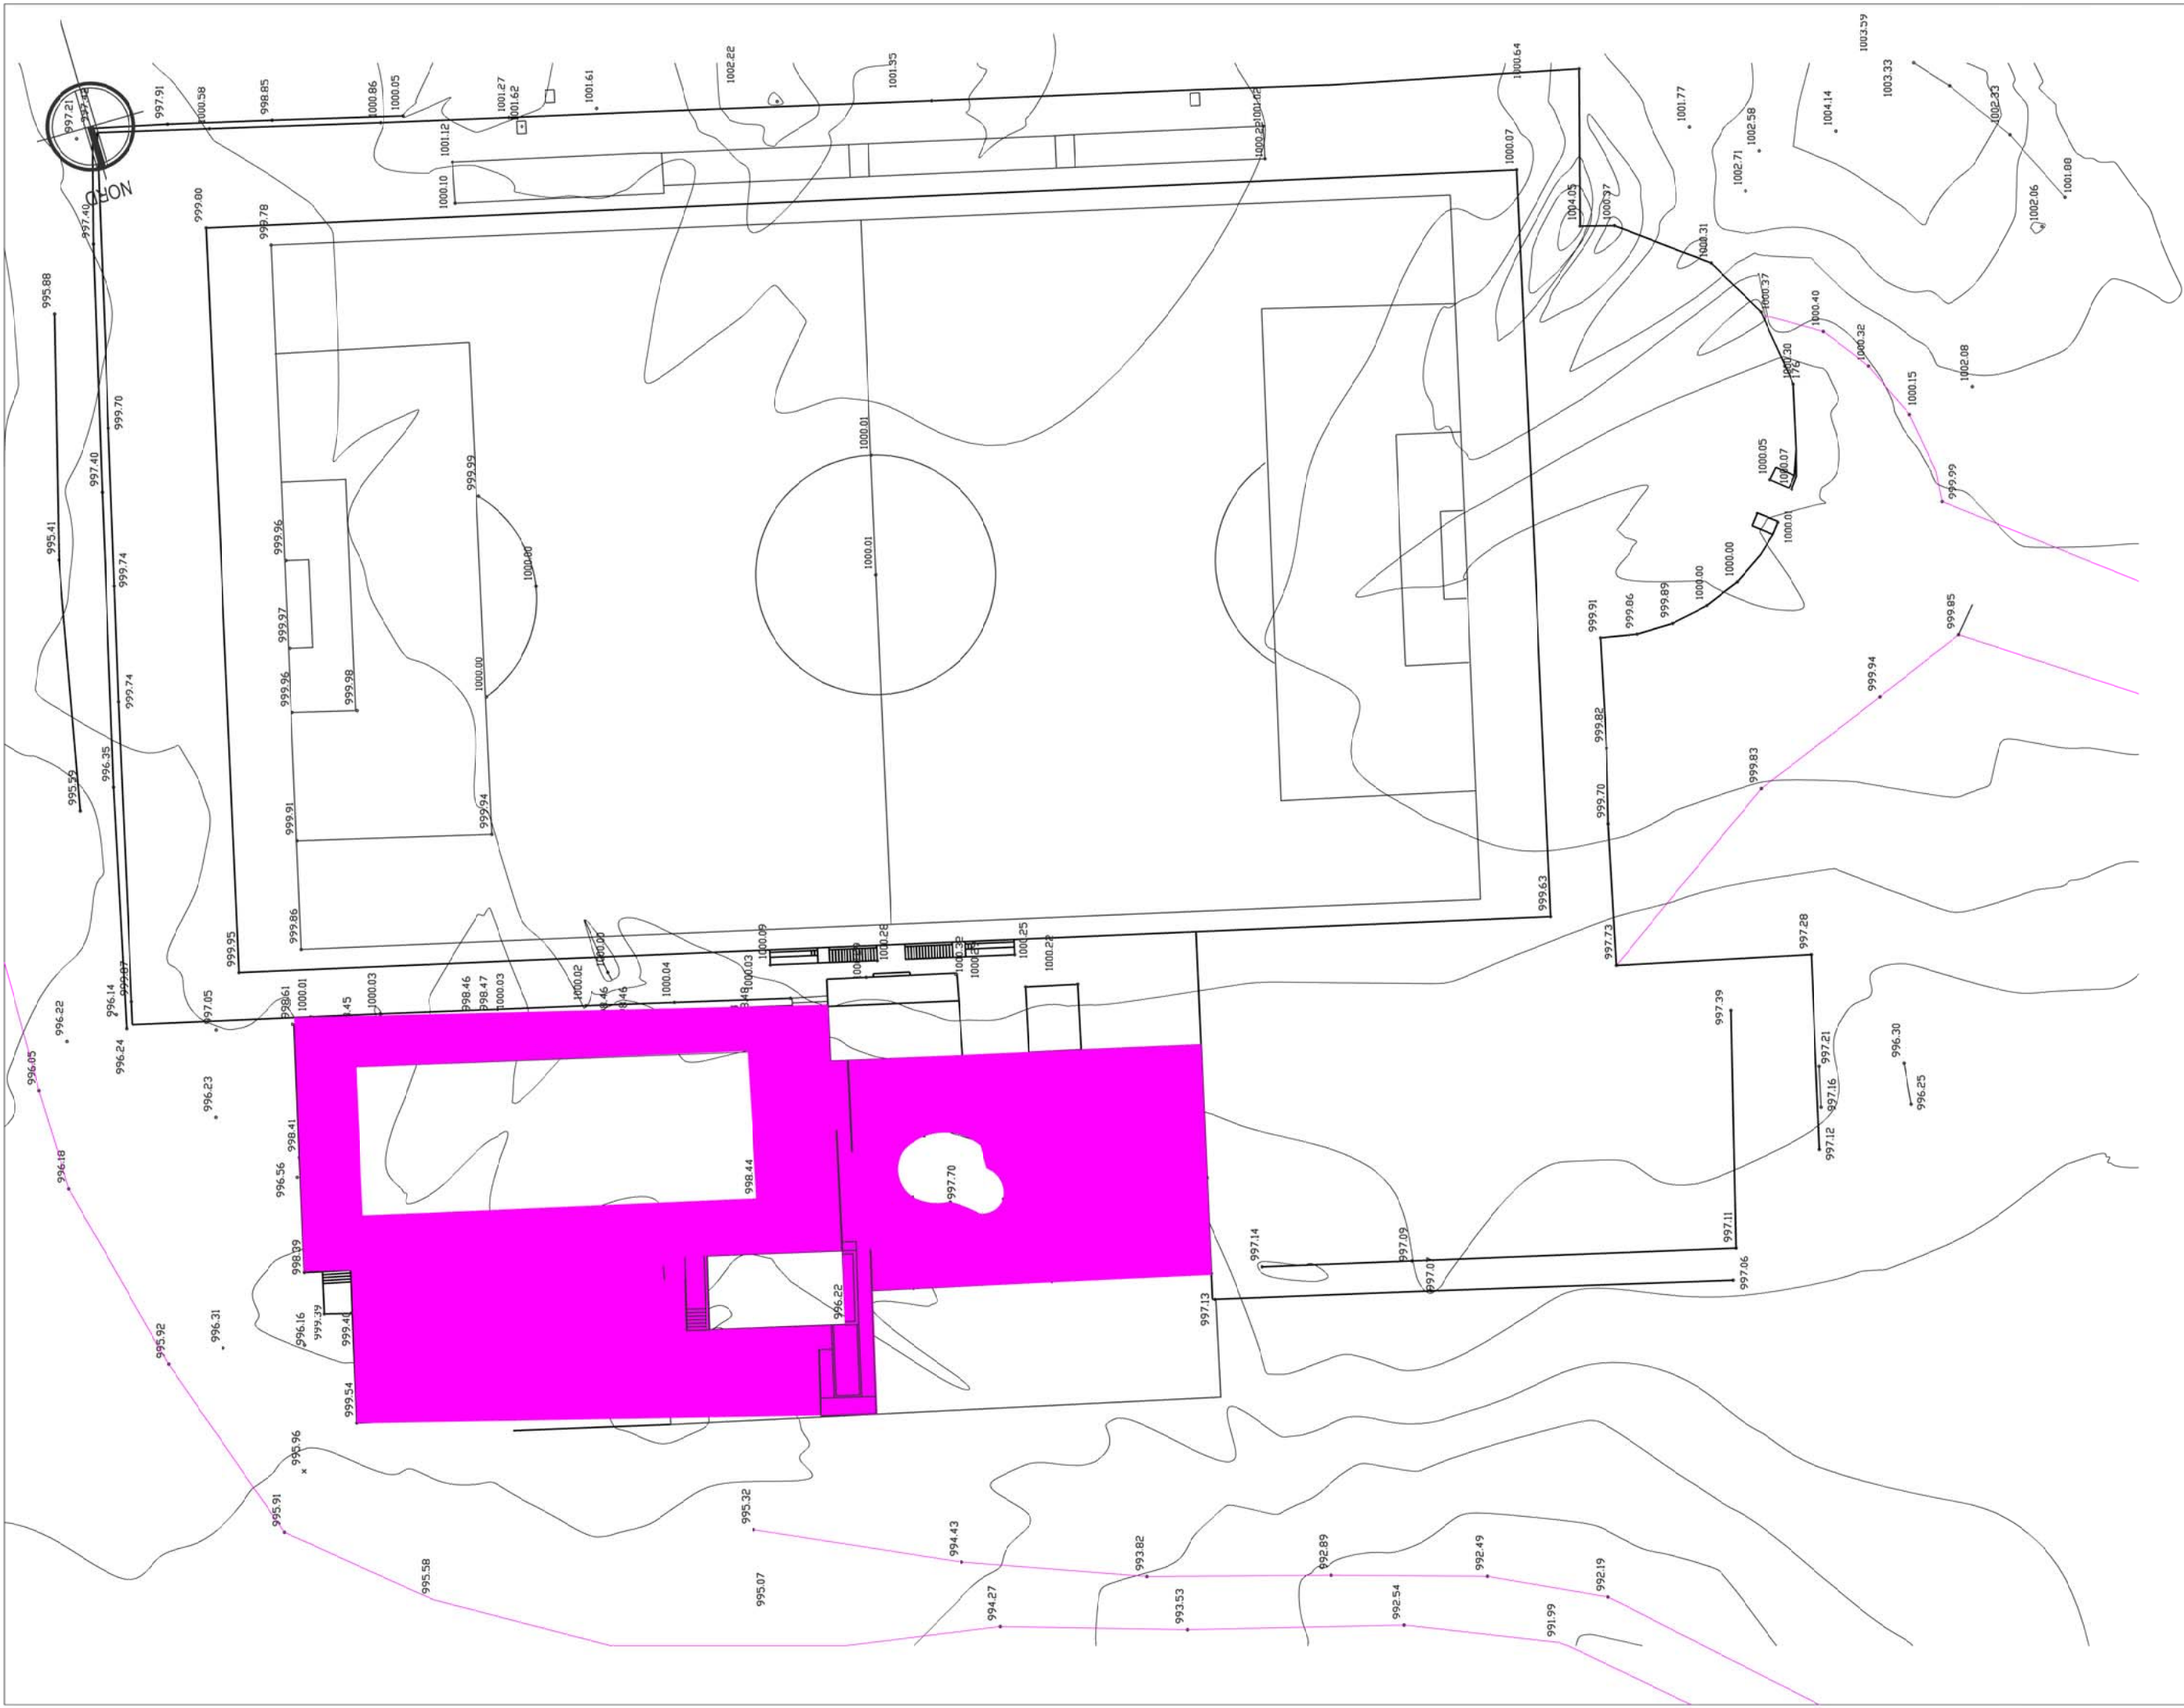

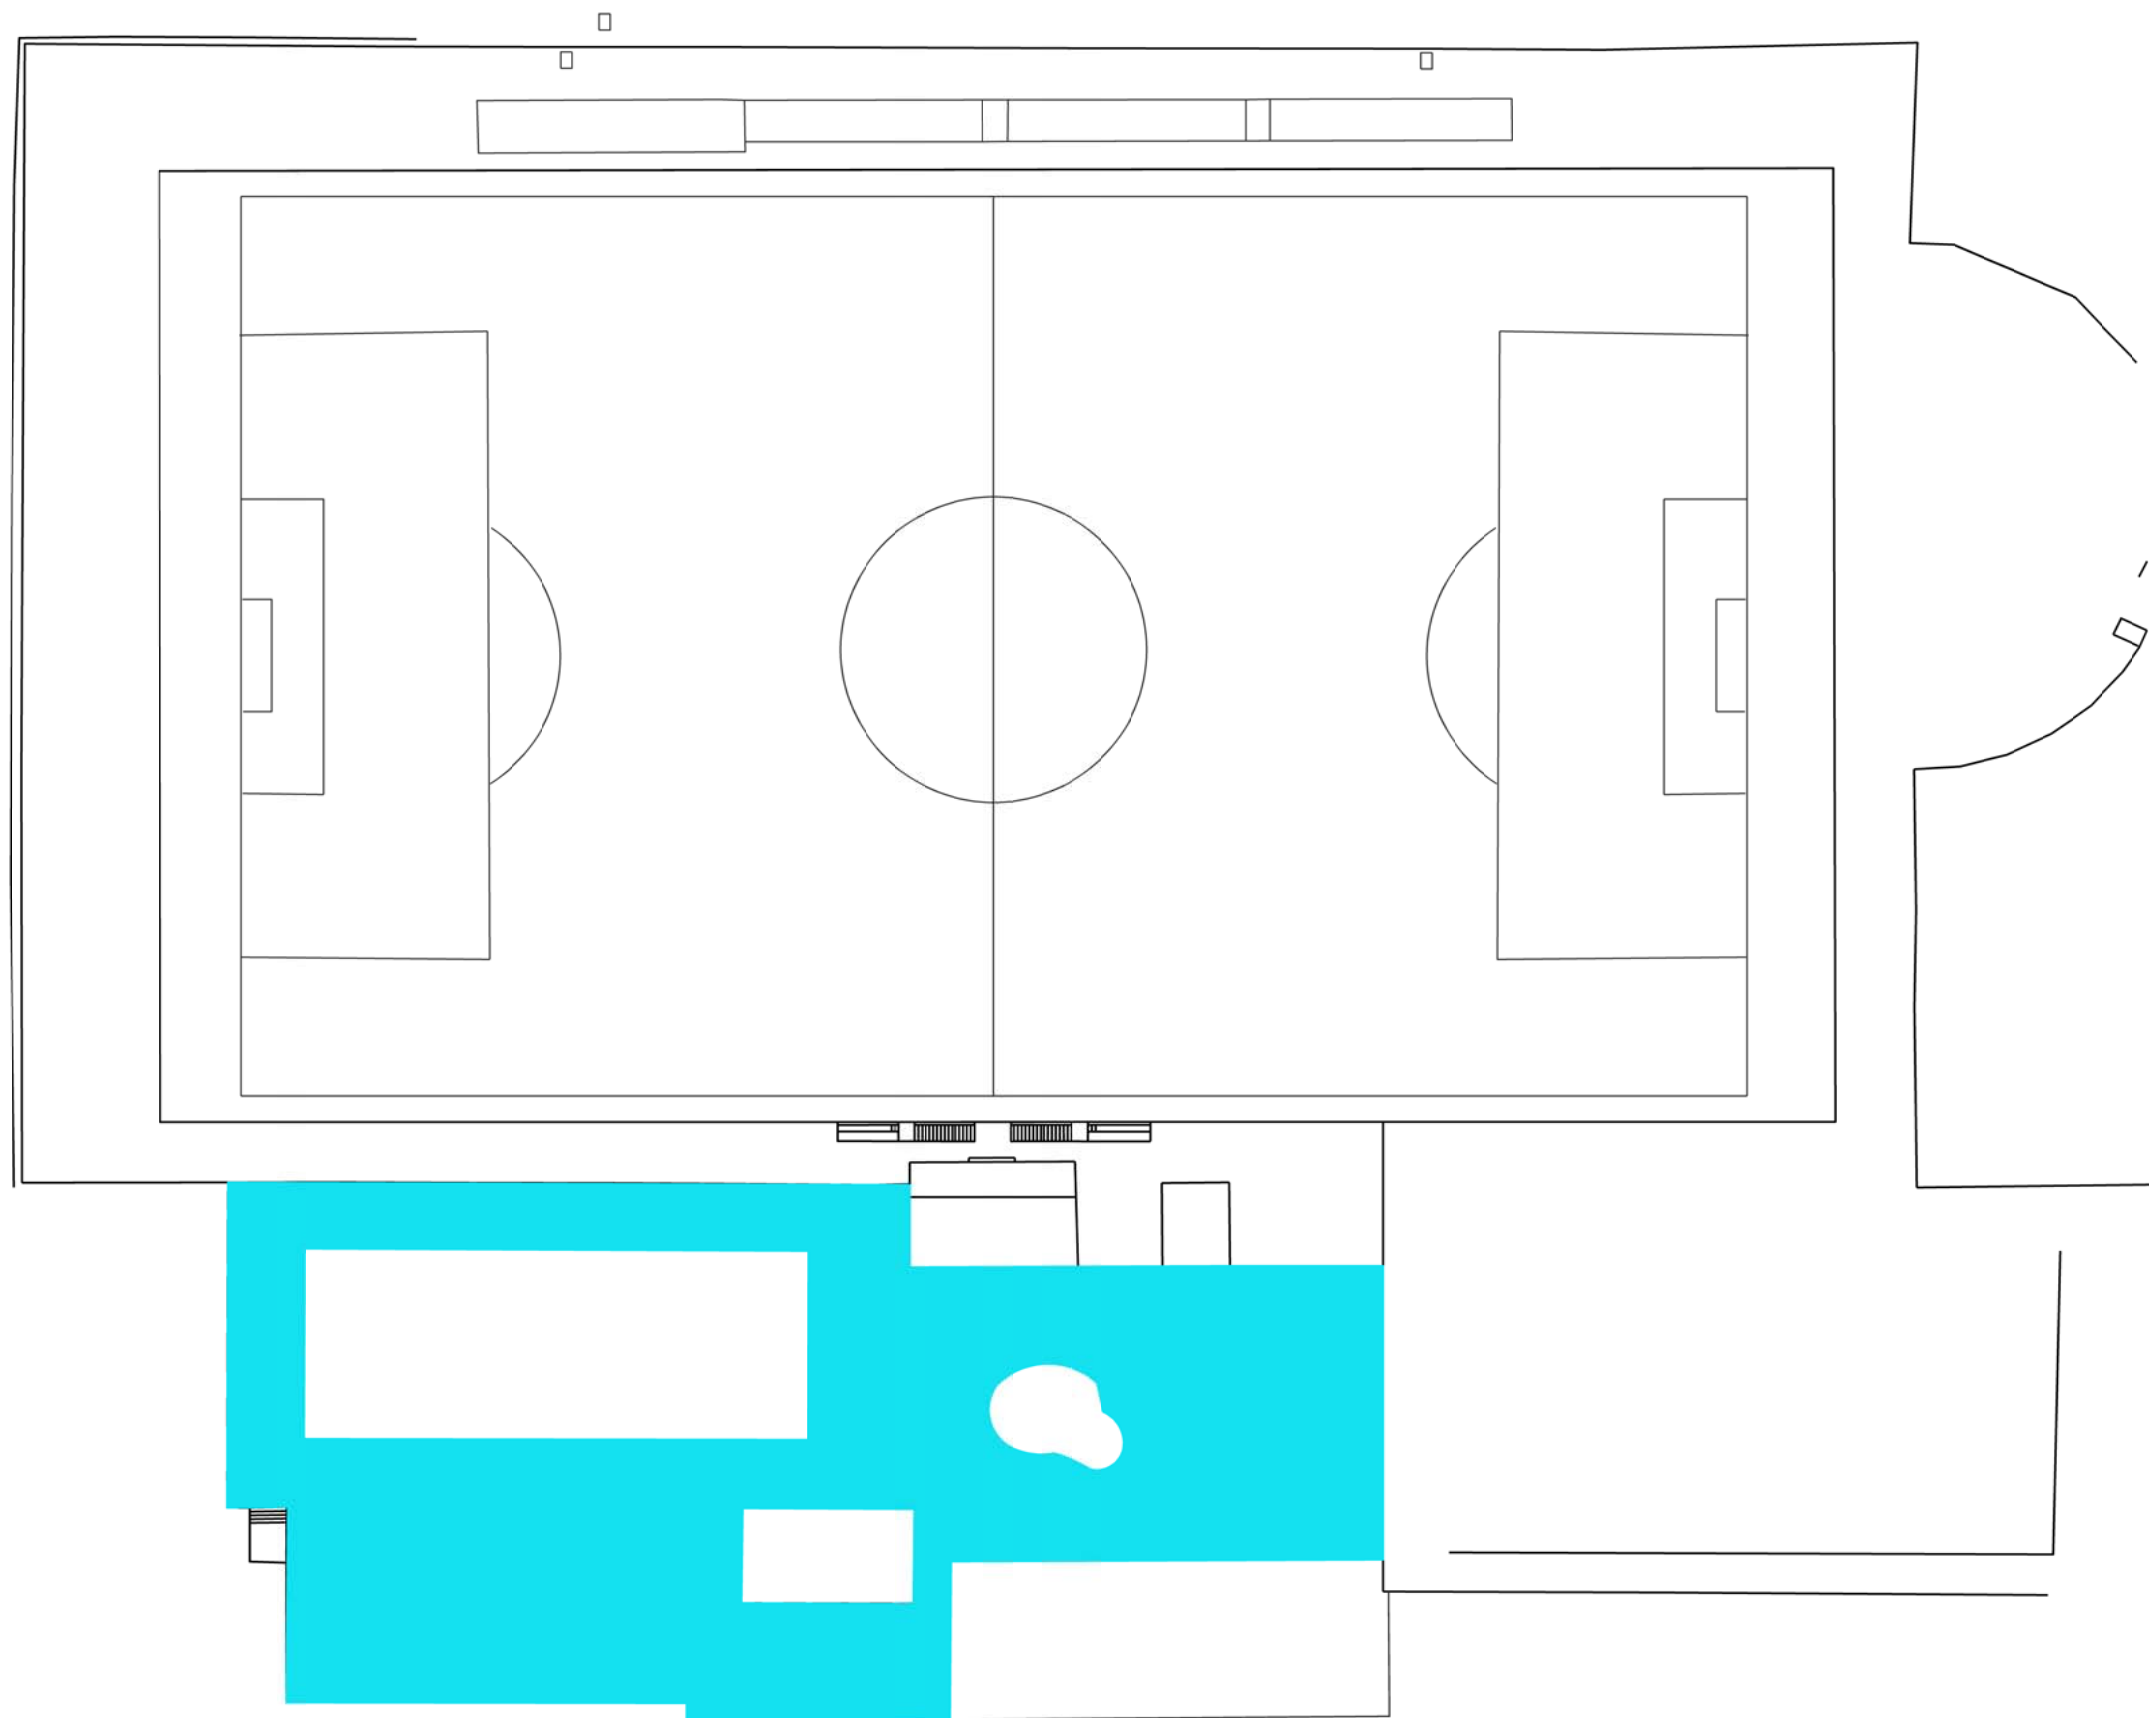

SUPERFÍCIE NETEJA = 1.619,54 M2



TREMP

TREMP / PARC DEL PINELL / ZONA ESPORTIVA
GESTIÓ DEL SERVEI DE BAR DE LES PISCINES MUNICIPALS DE TREMP 2022 (Exp. X2022000262)
PISCINA
DISTRIBUCIÓ + MIDES

2022
FEBRER

1:500

P03

SERVEIS TÈCNICS

ENGINYER TÈCNIC

ARQUITECTE
MARC PUJOL BANO
COL·LEGIAT 582706




A BARCELONA



A LLEIDA

A LA POBLA DE SEGUR

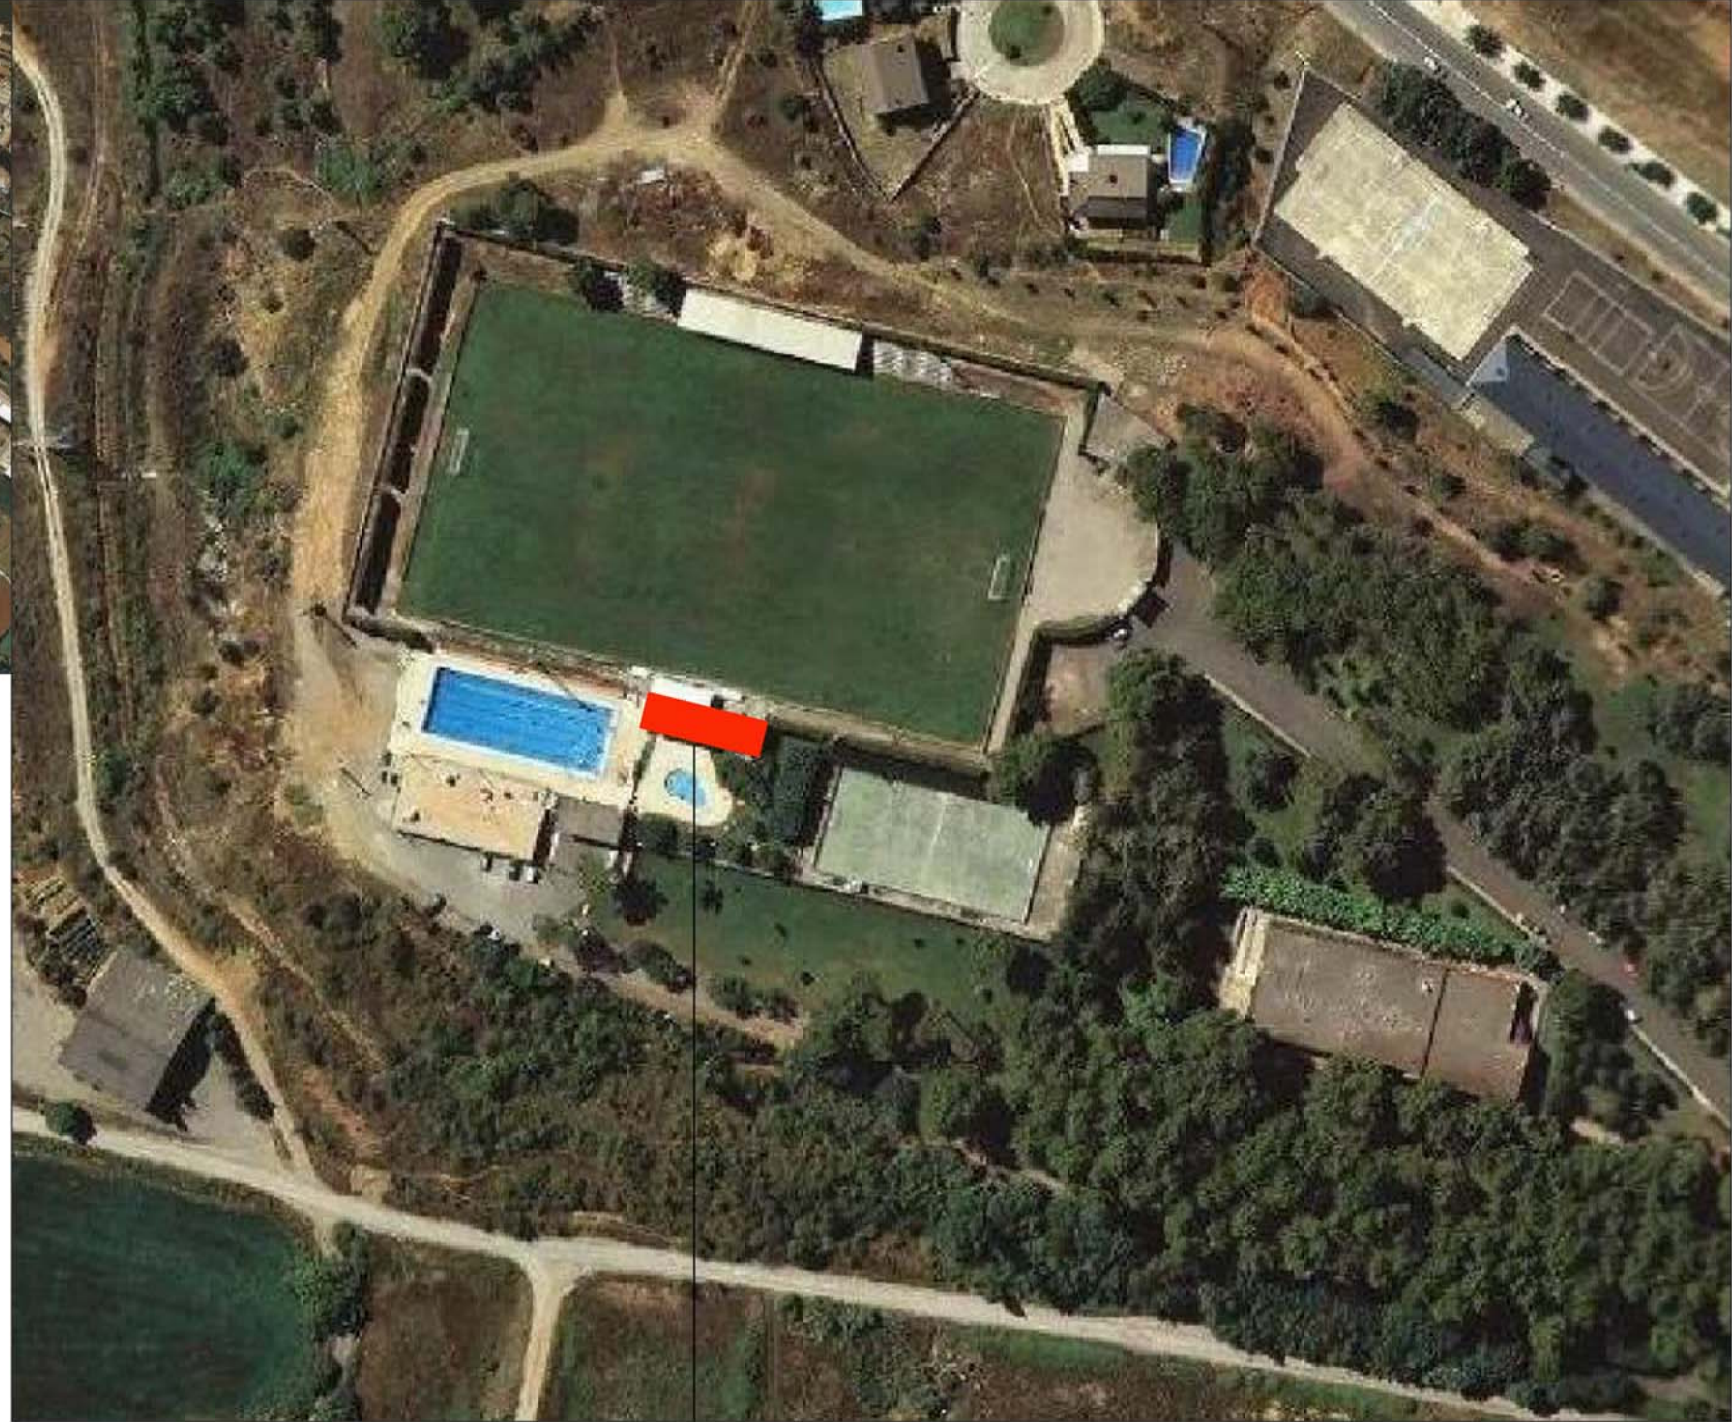

VESTIDORS / FÚTBOL



TREMP

TREMP / PARC DEL PINELL / ZONA ESPORTIVA
GESTIÓ DEL SERVEI DE BAR DE LES PISCINES MUNICIPALS DE TREMP 2022 (Exp. X2022000262)
MAGATZEM VESTIDORS FÚTBOL
SITUACIÓ / PARC DEL PINELL


2022
FEBRER

VF01

SERVEIS TÈCNICS

ENGINYER TÈCNIC

ARQUITECTE
MARC PUJOL BANO
COL·LEGIAT 582706

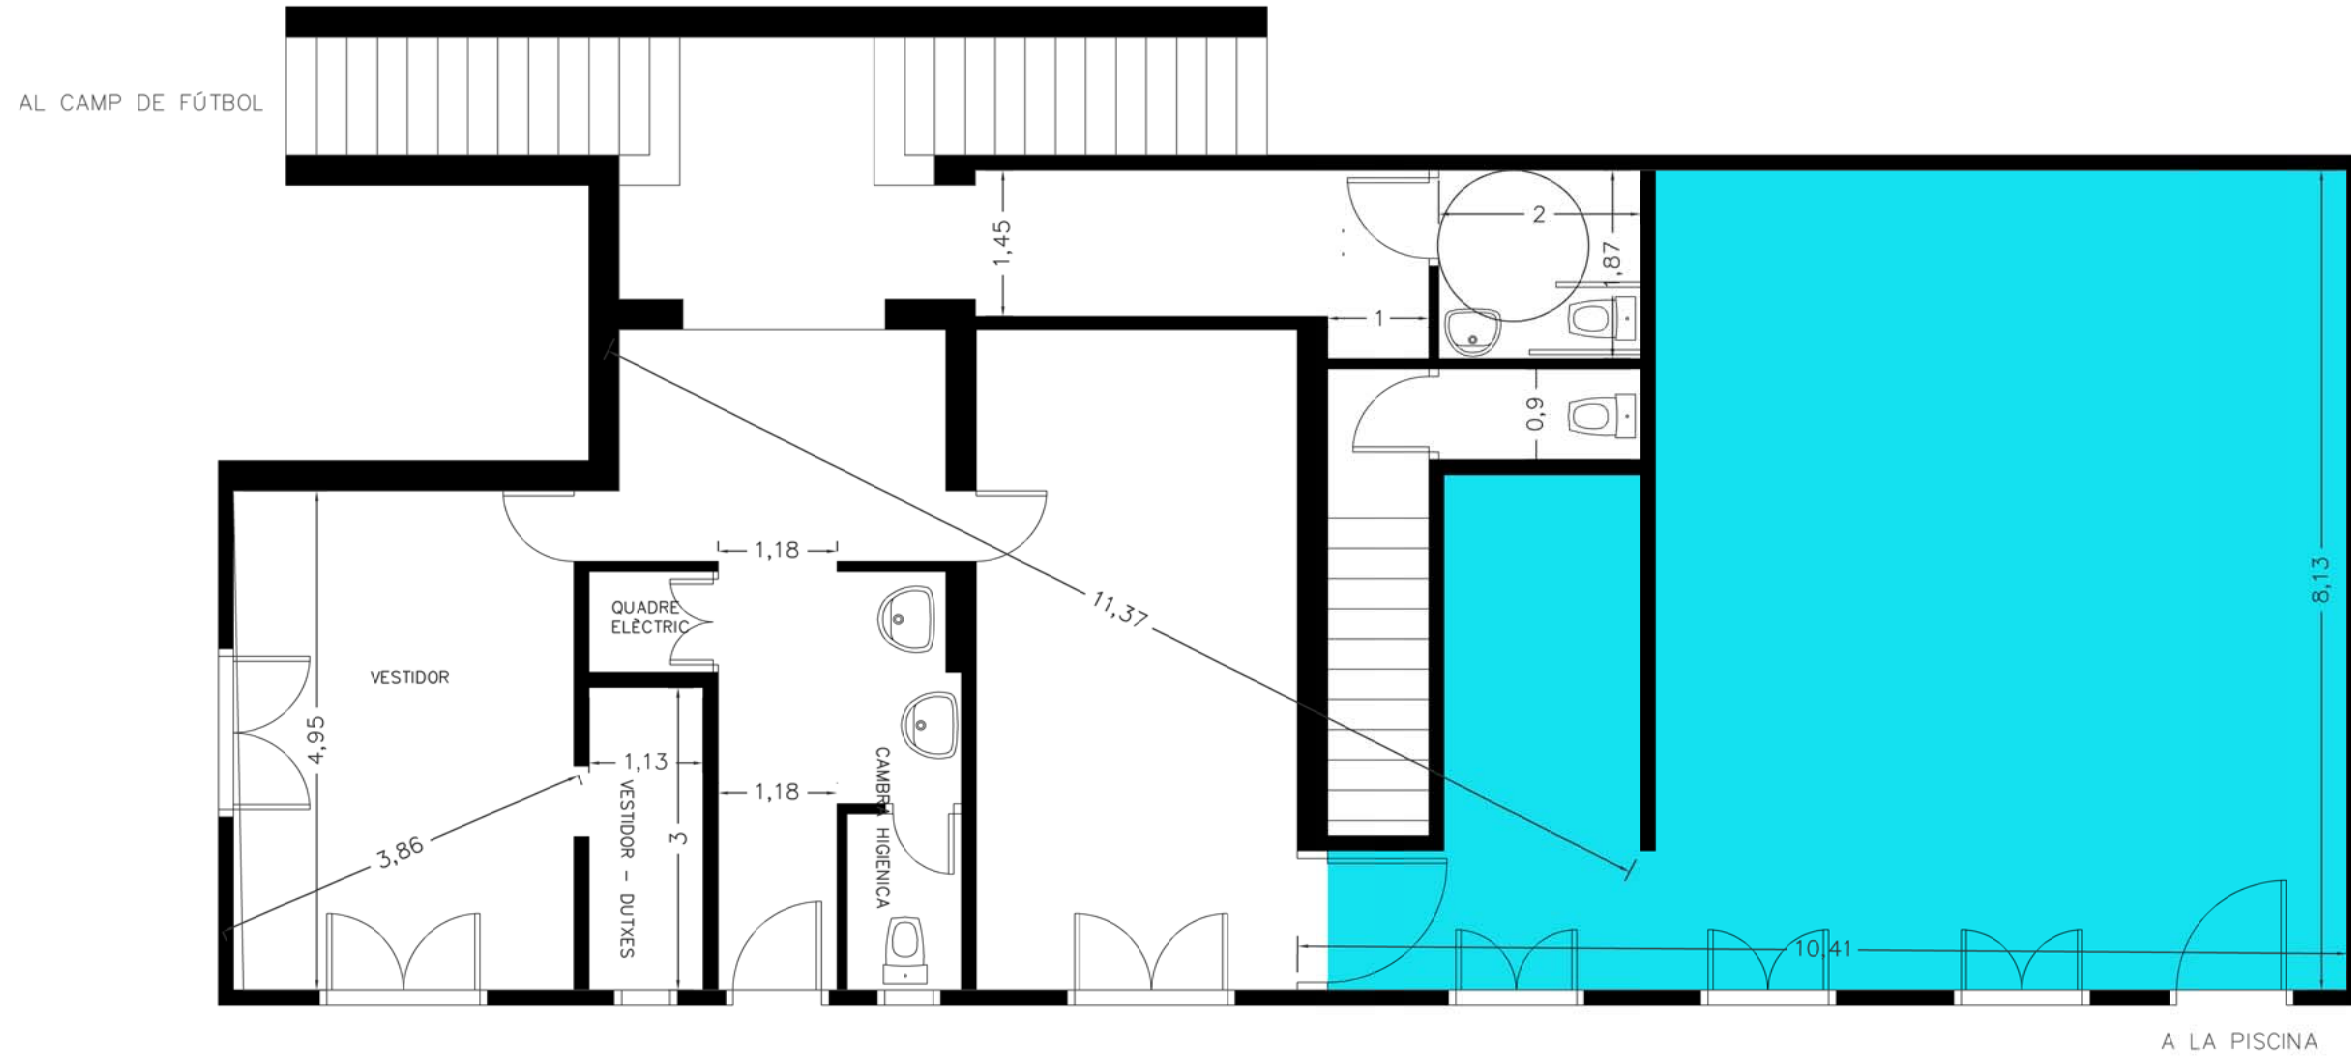

SUPERFÍCIE NETEJA = 67,53 M2



TREMP

TREMP / PARC DEL PINELL / ZONA ESPORTIVA
GESTIÓ DEL SERVEI DE BAR DE LES PISCINES MUNICIPALS DE TREMP 2022 (Exp. X2022000262)
VESTIDORS FUTBOL
DISTRIBUCIÓ + MIDES

2022
FEBRER

1:75

VF03

SERVEIS TÈCNICS

ENGINYER TÈCNIC

ARQUITECTE
MARC PUJOL BAÑOS
COL·LEGIAT 582706