ANNEX 8

PLEC PRESCRIPCIONS TÈCNIQUES PER A LA CONTRACTACIÓ RELATIVA ALS SERVEIS DE PRODUCCIÓ, REALITZACIÓ I RETRANSMISSIÓ EN ESTRÍMING DELS ACTES CORPORATIUS DE LA DIPUTACIÓ DE BARCELONA, DIVIDIT EN DOS LOTS

PLÀNOL SALA D'ACTES EDIFICI 12A

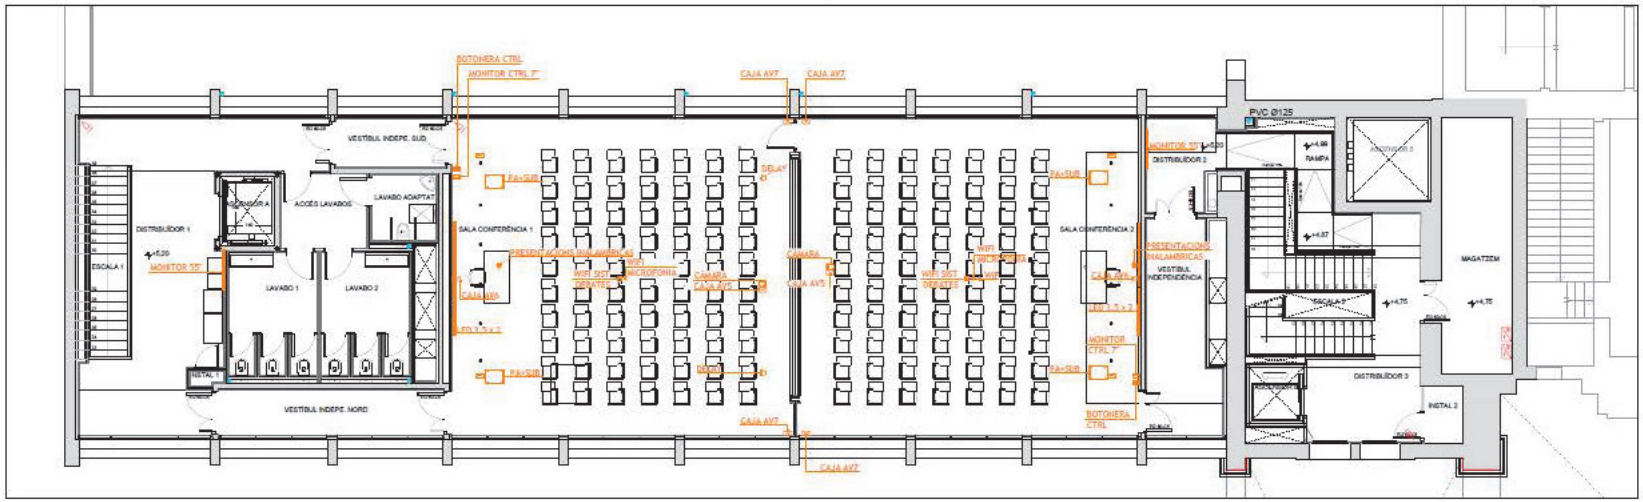

Servei de Projectes i Obres

Diputació Barcelona

Àrea de Recursos Humans, Hisenda i Serveis Interns
Subdirecció d'Edificació

Títol del projecte

PROJECTE EXECUTIU D' INSTAL·LACIÓ DE L'EQUIPAMENT ESCENOTÈCNIC I AUDIOVISUAL DE L'EDIFICI 12A DEL RECINTE DE L'ESCOLA INDUSTRIAL

Exp. EI2449 P21

Títol del plànol

PP-IEA01. Planta primera equip d'audiovisual

Escala	Núm. plànol	Full
1/150		

Dibuixat: Miquel Angel Garl — Data

Comprovat — Data

Data: JUNY DE 2023

L'Arquitecte: [redacted] — Arquitecte tècnic: [redacted]

TNCNET: [redacted]