


LOCALITZACIÓ

escala 1:75.000

Índex de plànols

- 1 Situació general i índex de plànols
- 2 Emplaçament
- 3 Usos i senyalització pavelló 3

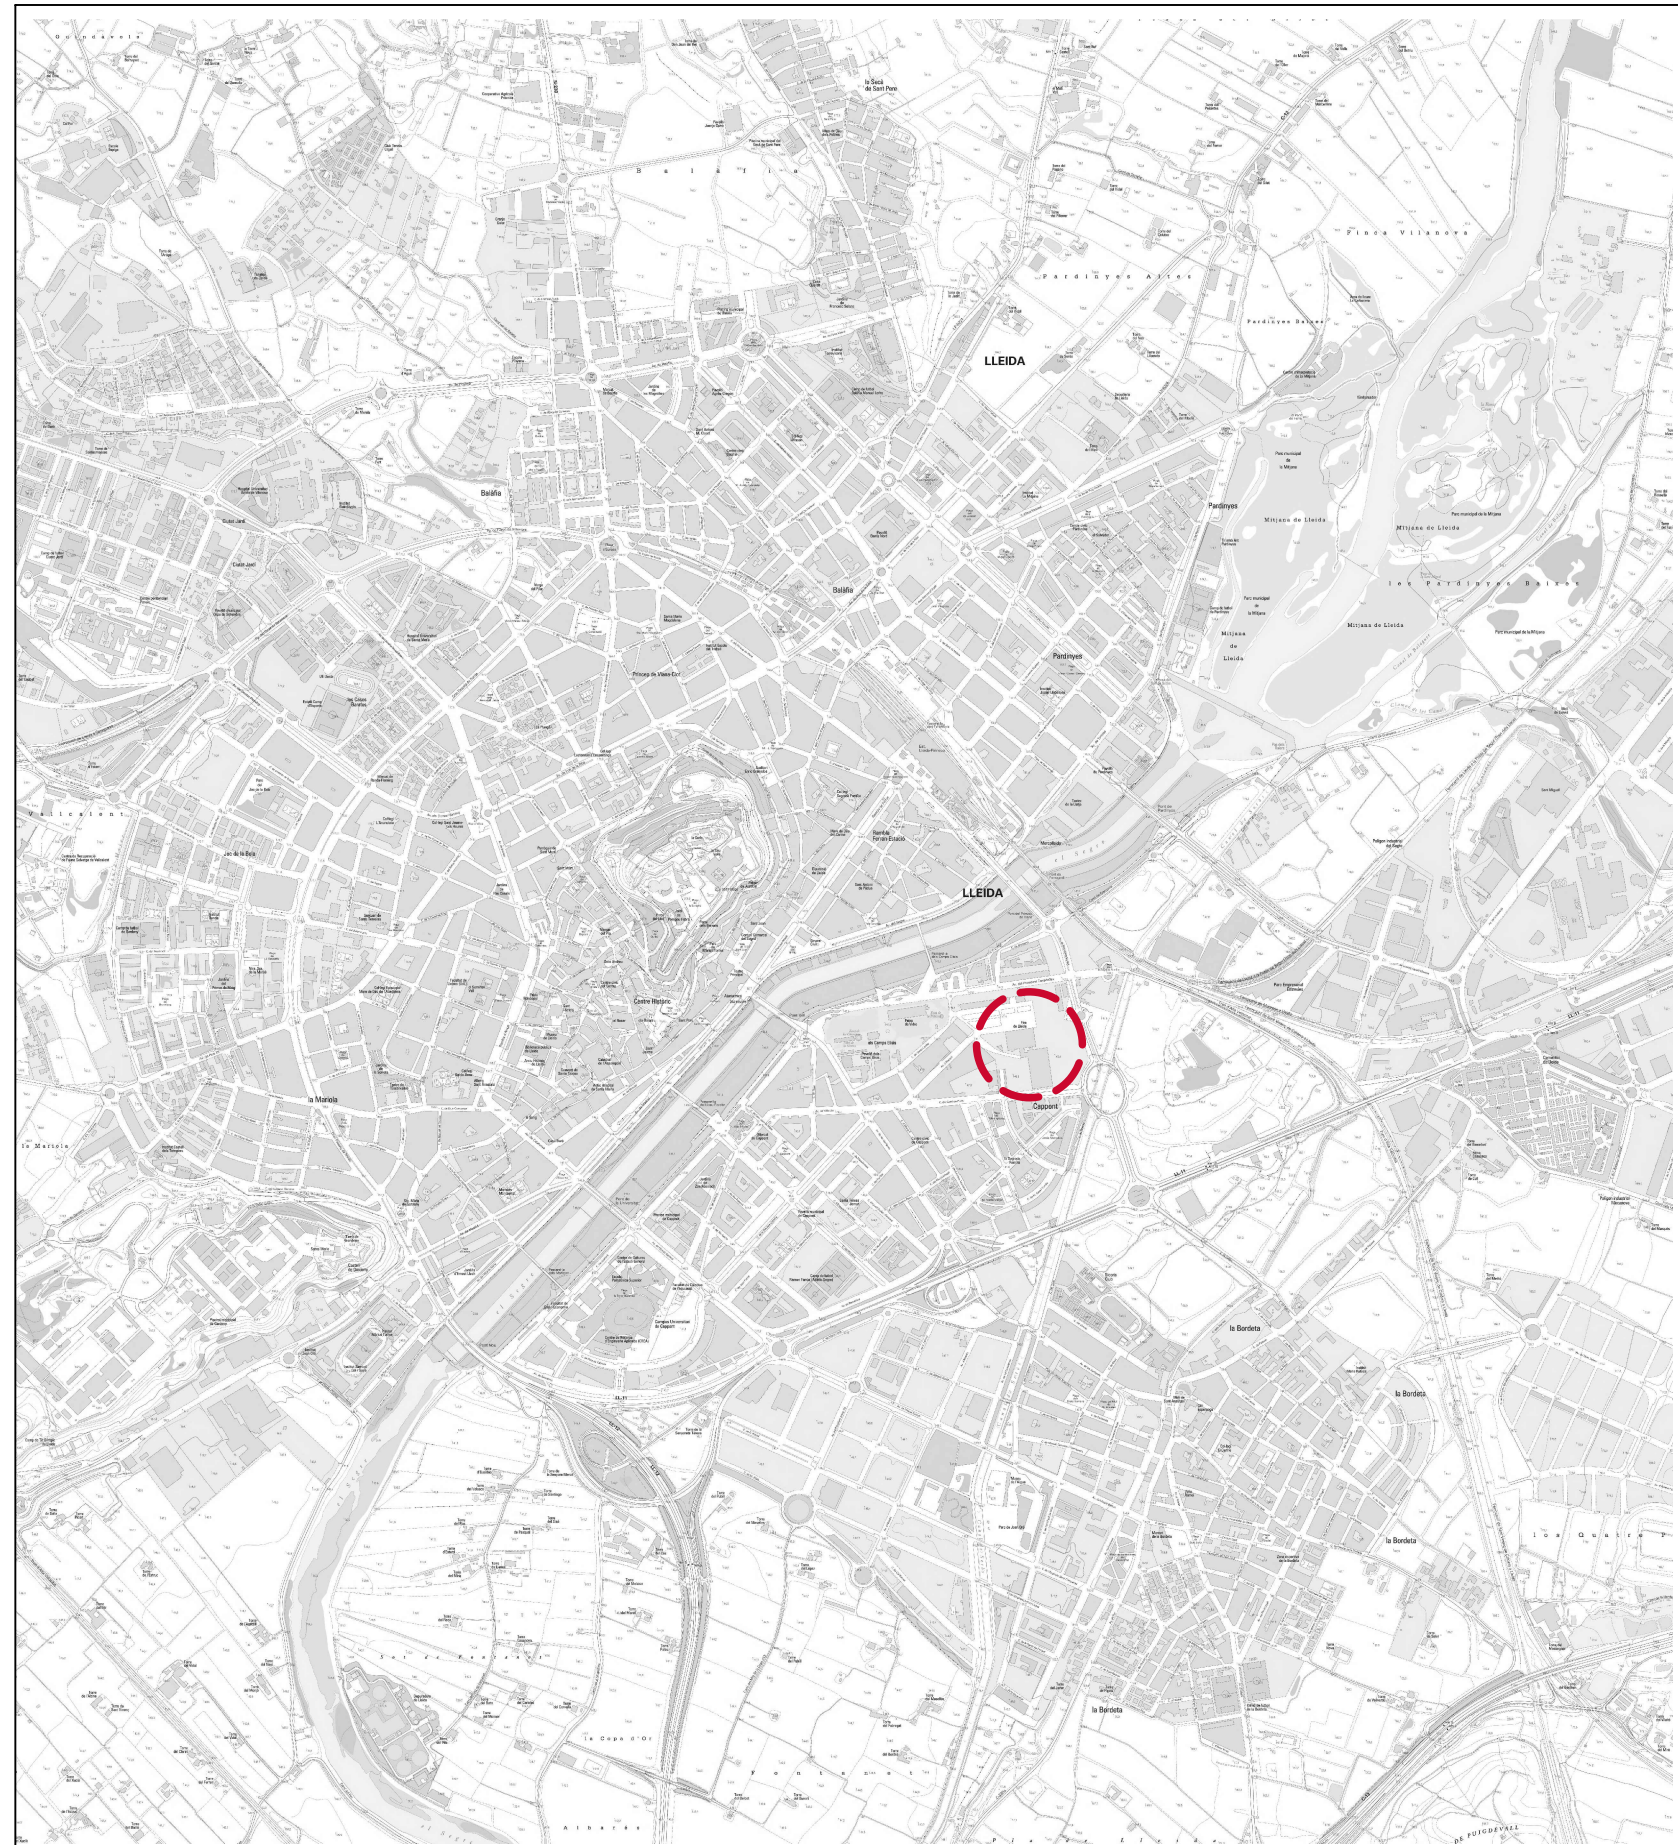

Ajuntament de Lleida
Regidoria d'Agenda Urbana
i Espai Agrari

Títol del projecte

**Protocol operatiu d'allotjament
temporal de persones transeünts
de la campanya agrària 2025,
pavelló 3 de la Fira de Lleida**

Expedient 25-02

Autora del projecte

Anna Carvajal Gómez
Enginyera municipal

Títol del Plànol

SITUACIÓ

Escala
A3 1:2000

Gràfica
0 200 800

Delineació

Data Núm. de plànol

la data de la signatura
digital del document

01