




PLANTA PRIMERA
MAGATZEM

PAVELLO 3 - PAVELLO 4

PLANTA PRIMERA
CAMBRES HIGIÈNIQUES

ESPAI DE CATERING

LLEGENDA USOS

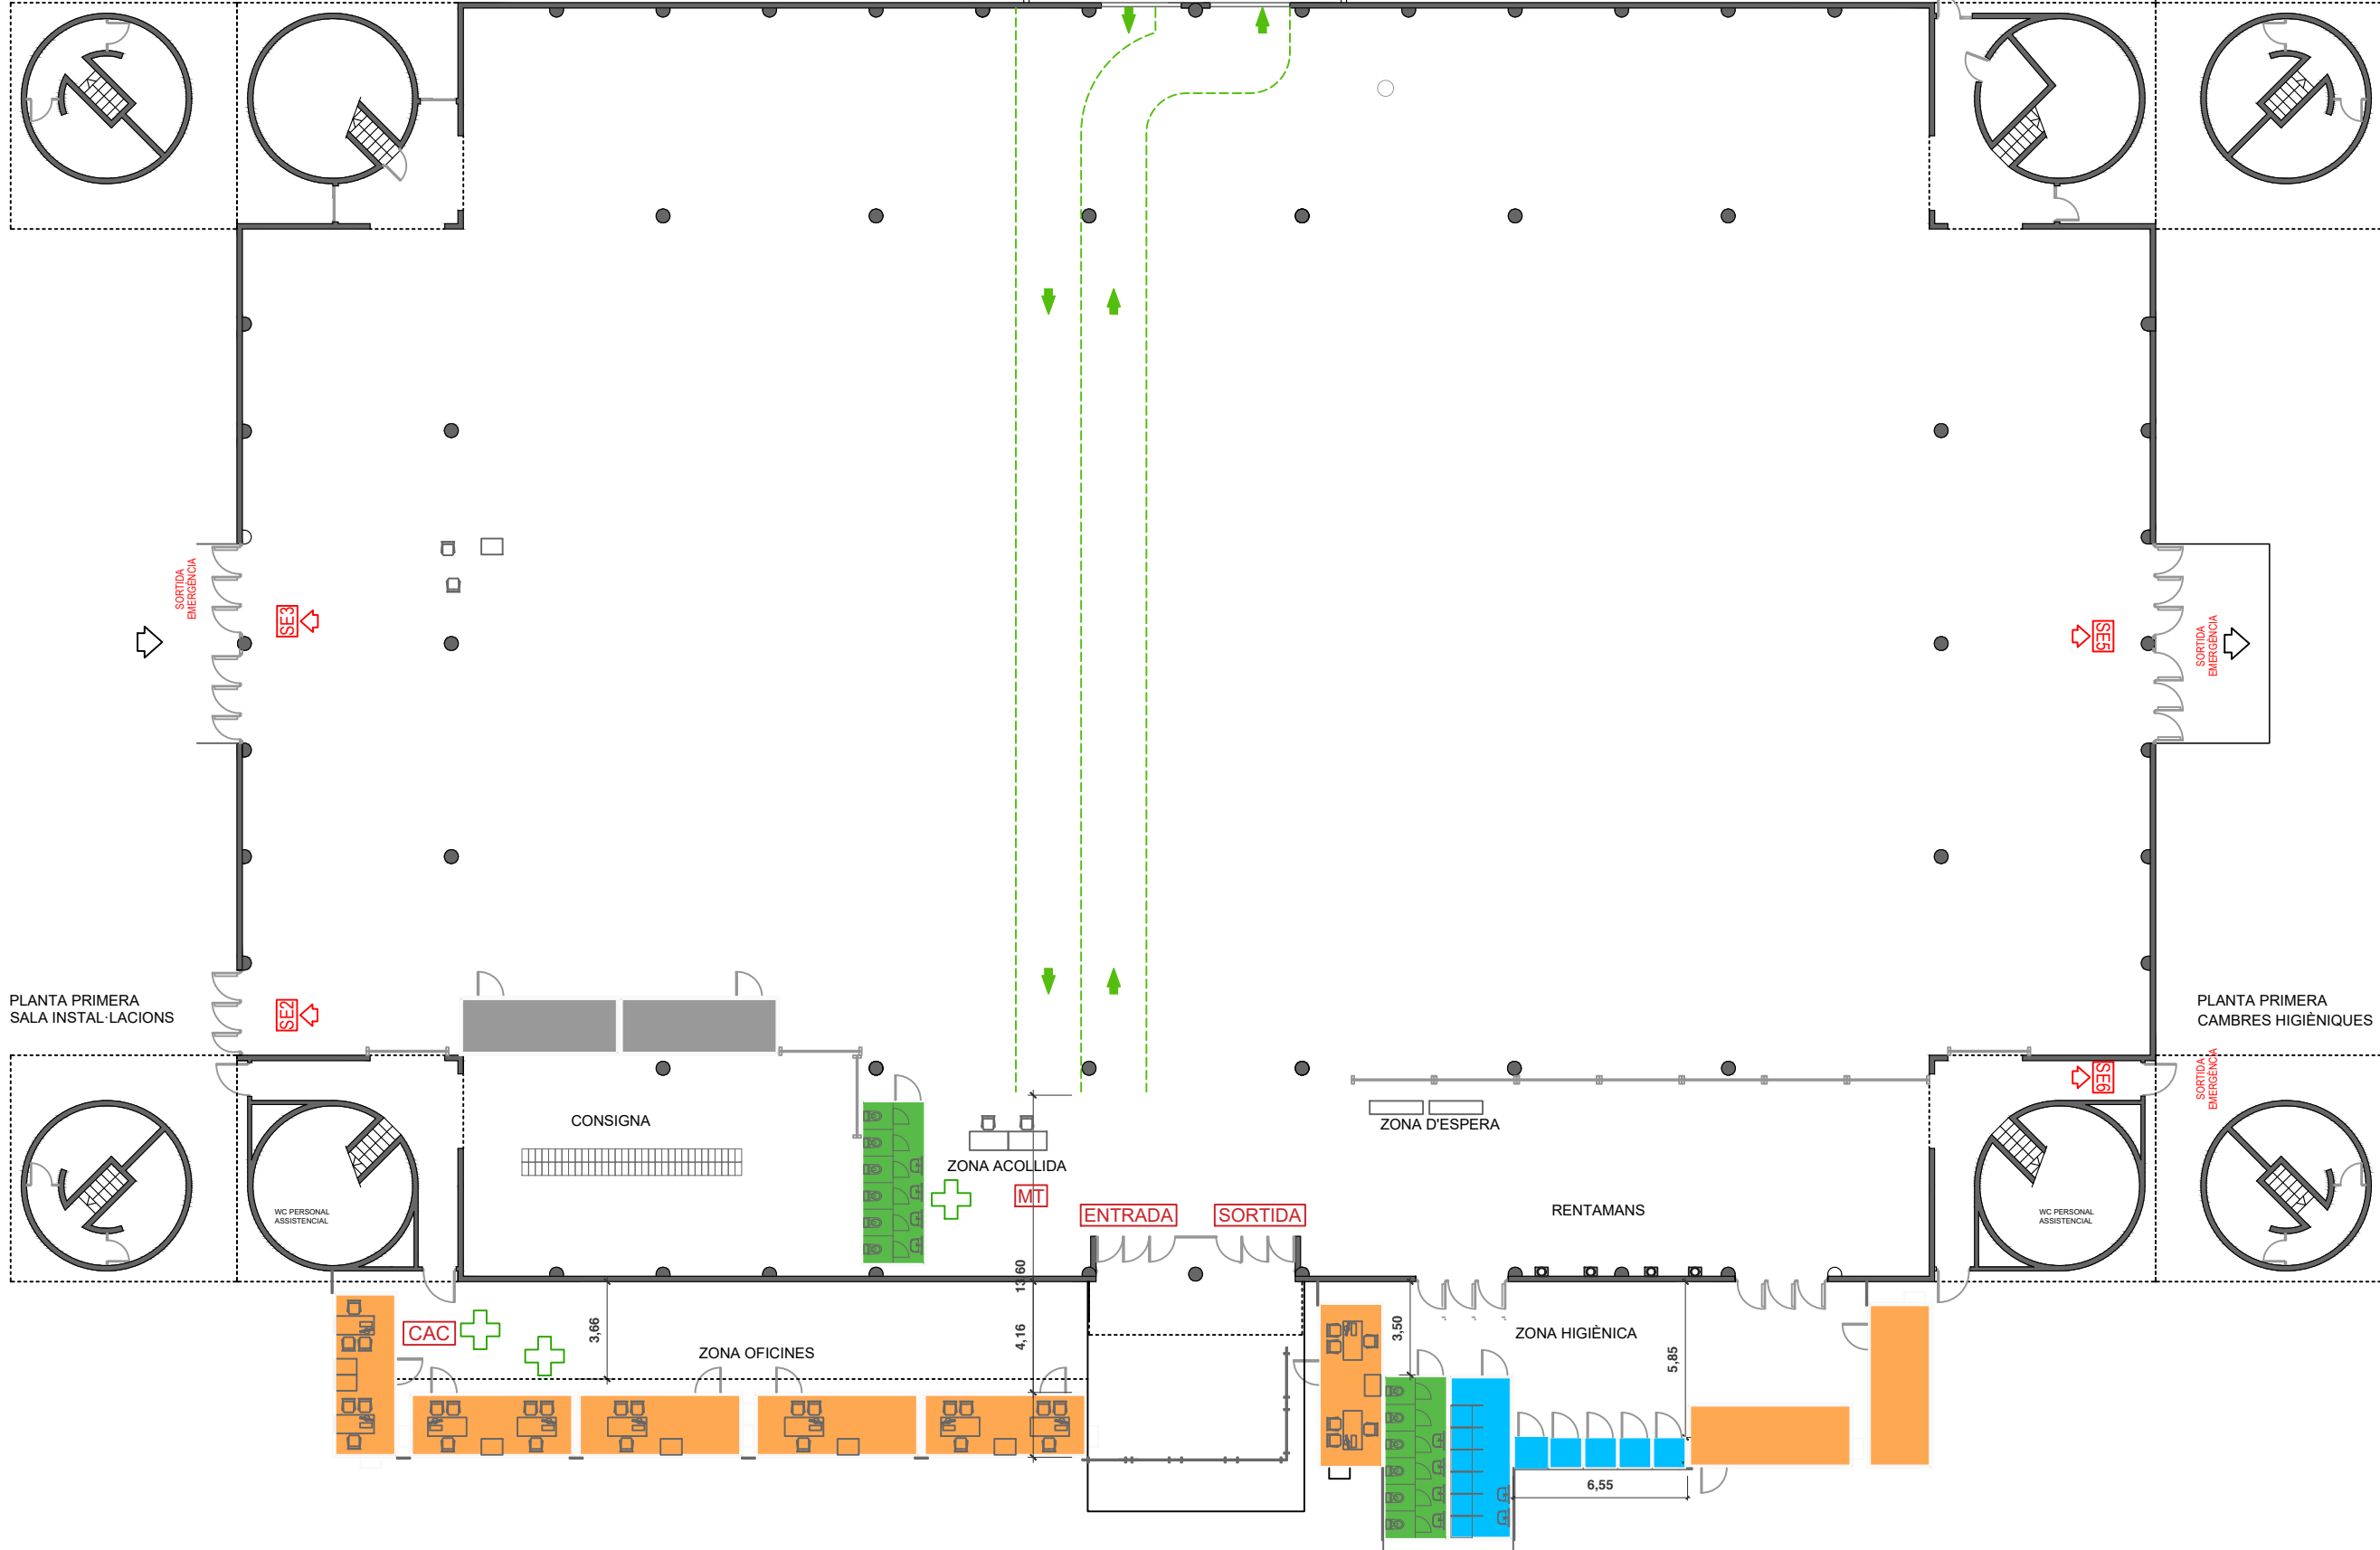

Ajuntament de Lleida
Regidoria d'Agenda Urbana
i Espai Agrari

Títol del projecte

**Protocol operatiu d'allotjament
temporal de persones transeünts
de la campanya agrària 2025,
pavelló 3 de la Fira de Lleida**

Expedient 25-02

Autora del projecte

Anna Carvajal Gómez
Enginyera municipal

Títol del Plànol

**PLANTA BAIXA
DISTRIBUCIÓ MÒDULS**

Escala
A3 1:250

Gràfica
0 1 2 3 4 5 10

Delineació

Data Núm. de plànol

la data de la signatura
digital del document

03