

CONSULTOR  
**ayesa**

AUTOR DEL PROJECTE  
  
SEBASTIÀ RIBOT FLORIT


TÍTOL DEL PROJECTE  
ESTUDI INFORMATIU DEL PERLLONGAMENT DE LA LÍNIA  
LLOBREGAT – ANOIA DELS FERROCARRILS DE LA GENERALITAT  
DE CATALUNYA ENTRE MANRESA ALTA I EL PARC DE L'AGULLA


CLAU DE PROJECTE  
PO33/22

ESCALES  
1:1000  
ORIGINALS  
GRÀFIQUES

NOM DEL PLÀNOL  
TRAÇAT  
ALTERNATIVA 1  
PLANTA DE TRAÇAT

DATA  
GENER 2024  
NOM FITXER  
04A2.dwg  
PLÀNOL NÚM.  
04A2  
FULL 03 DE 06

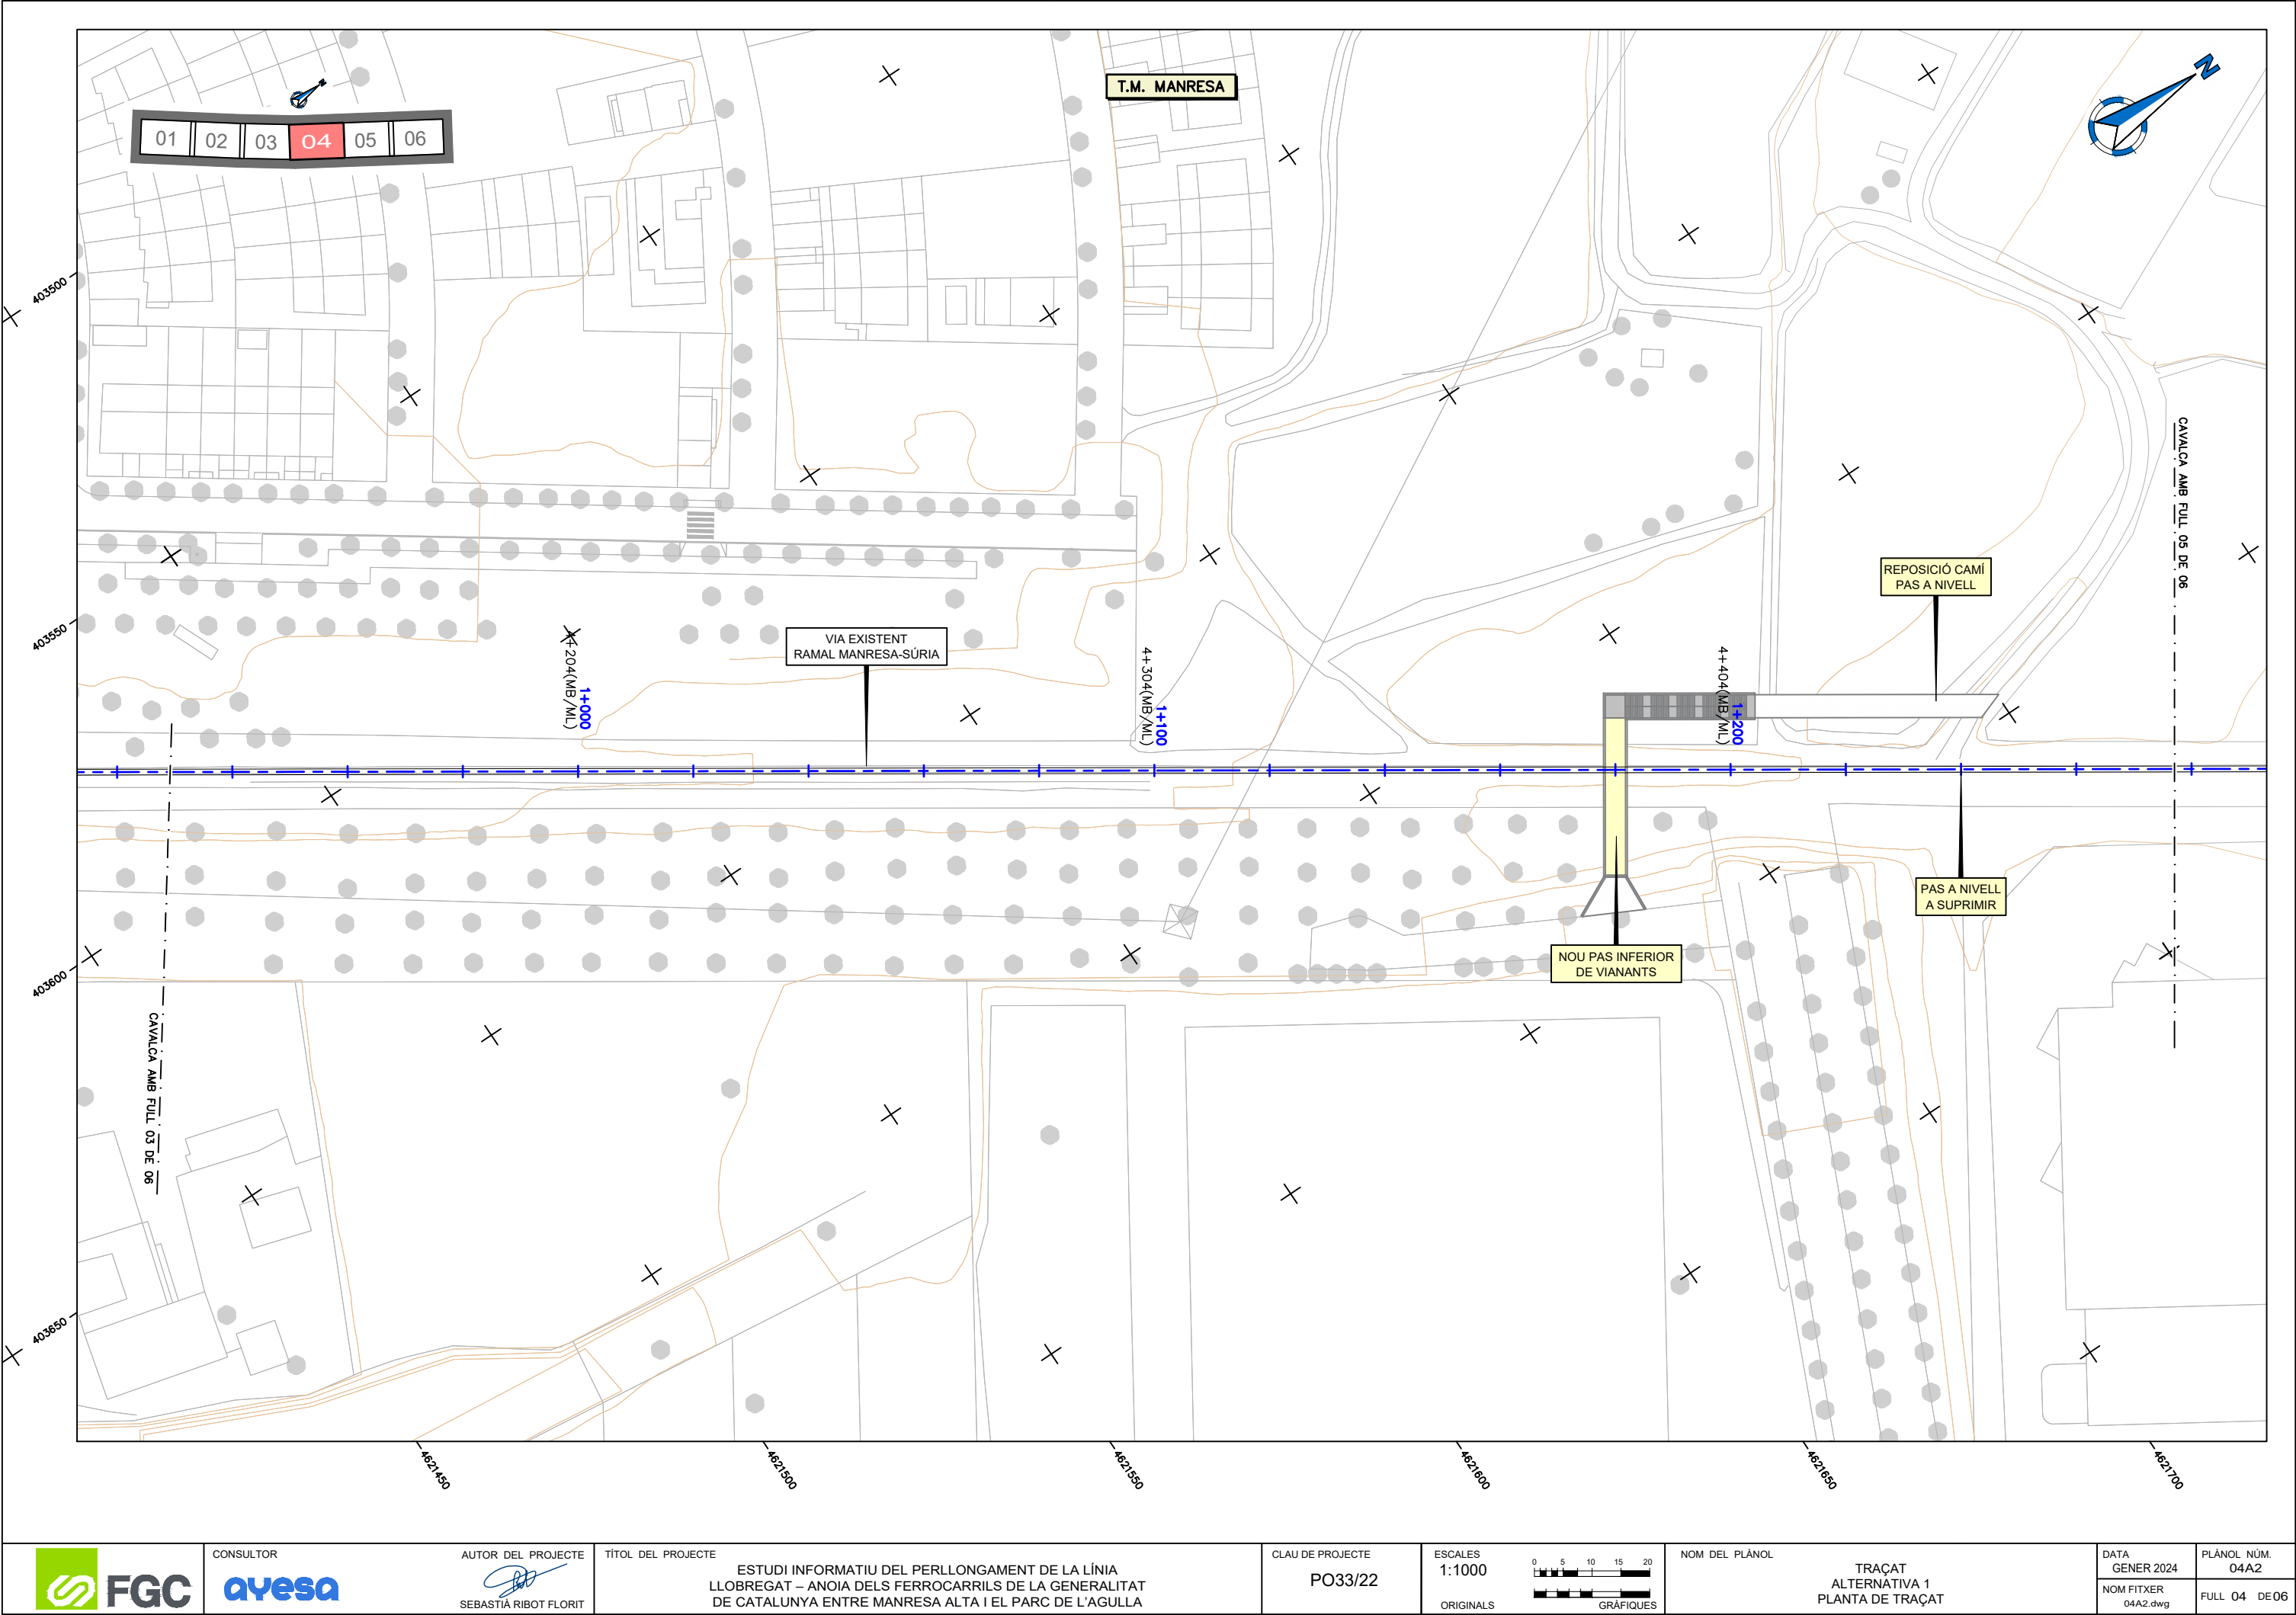

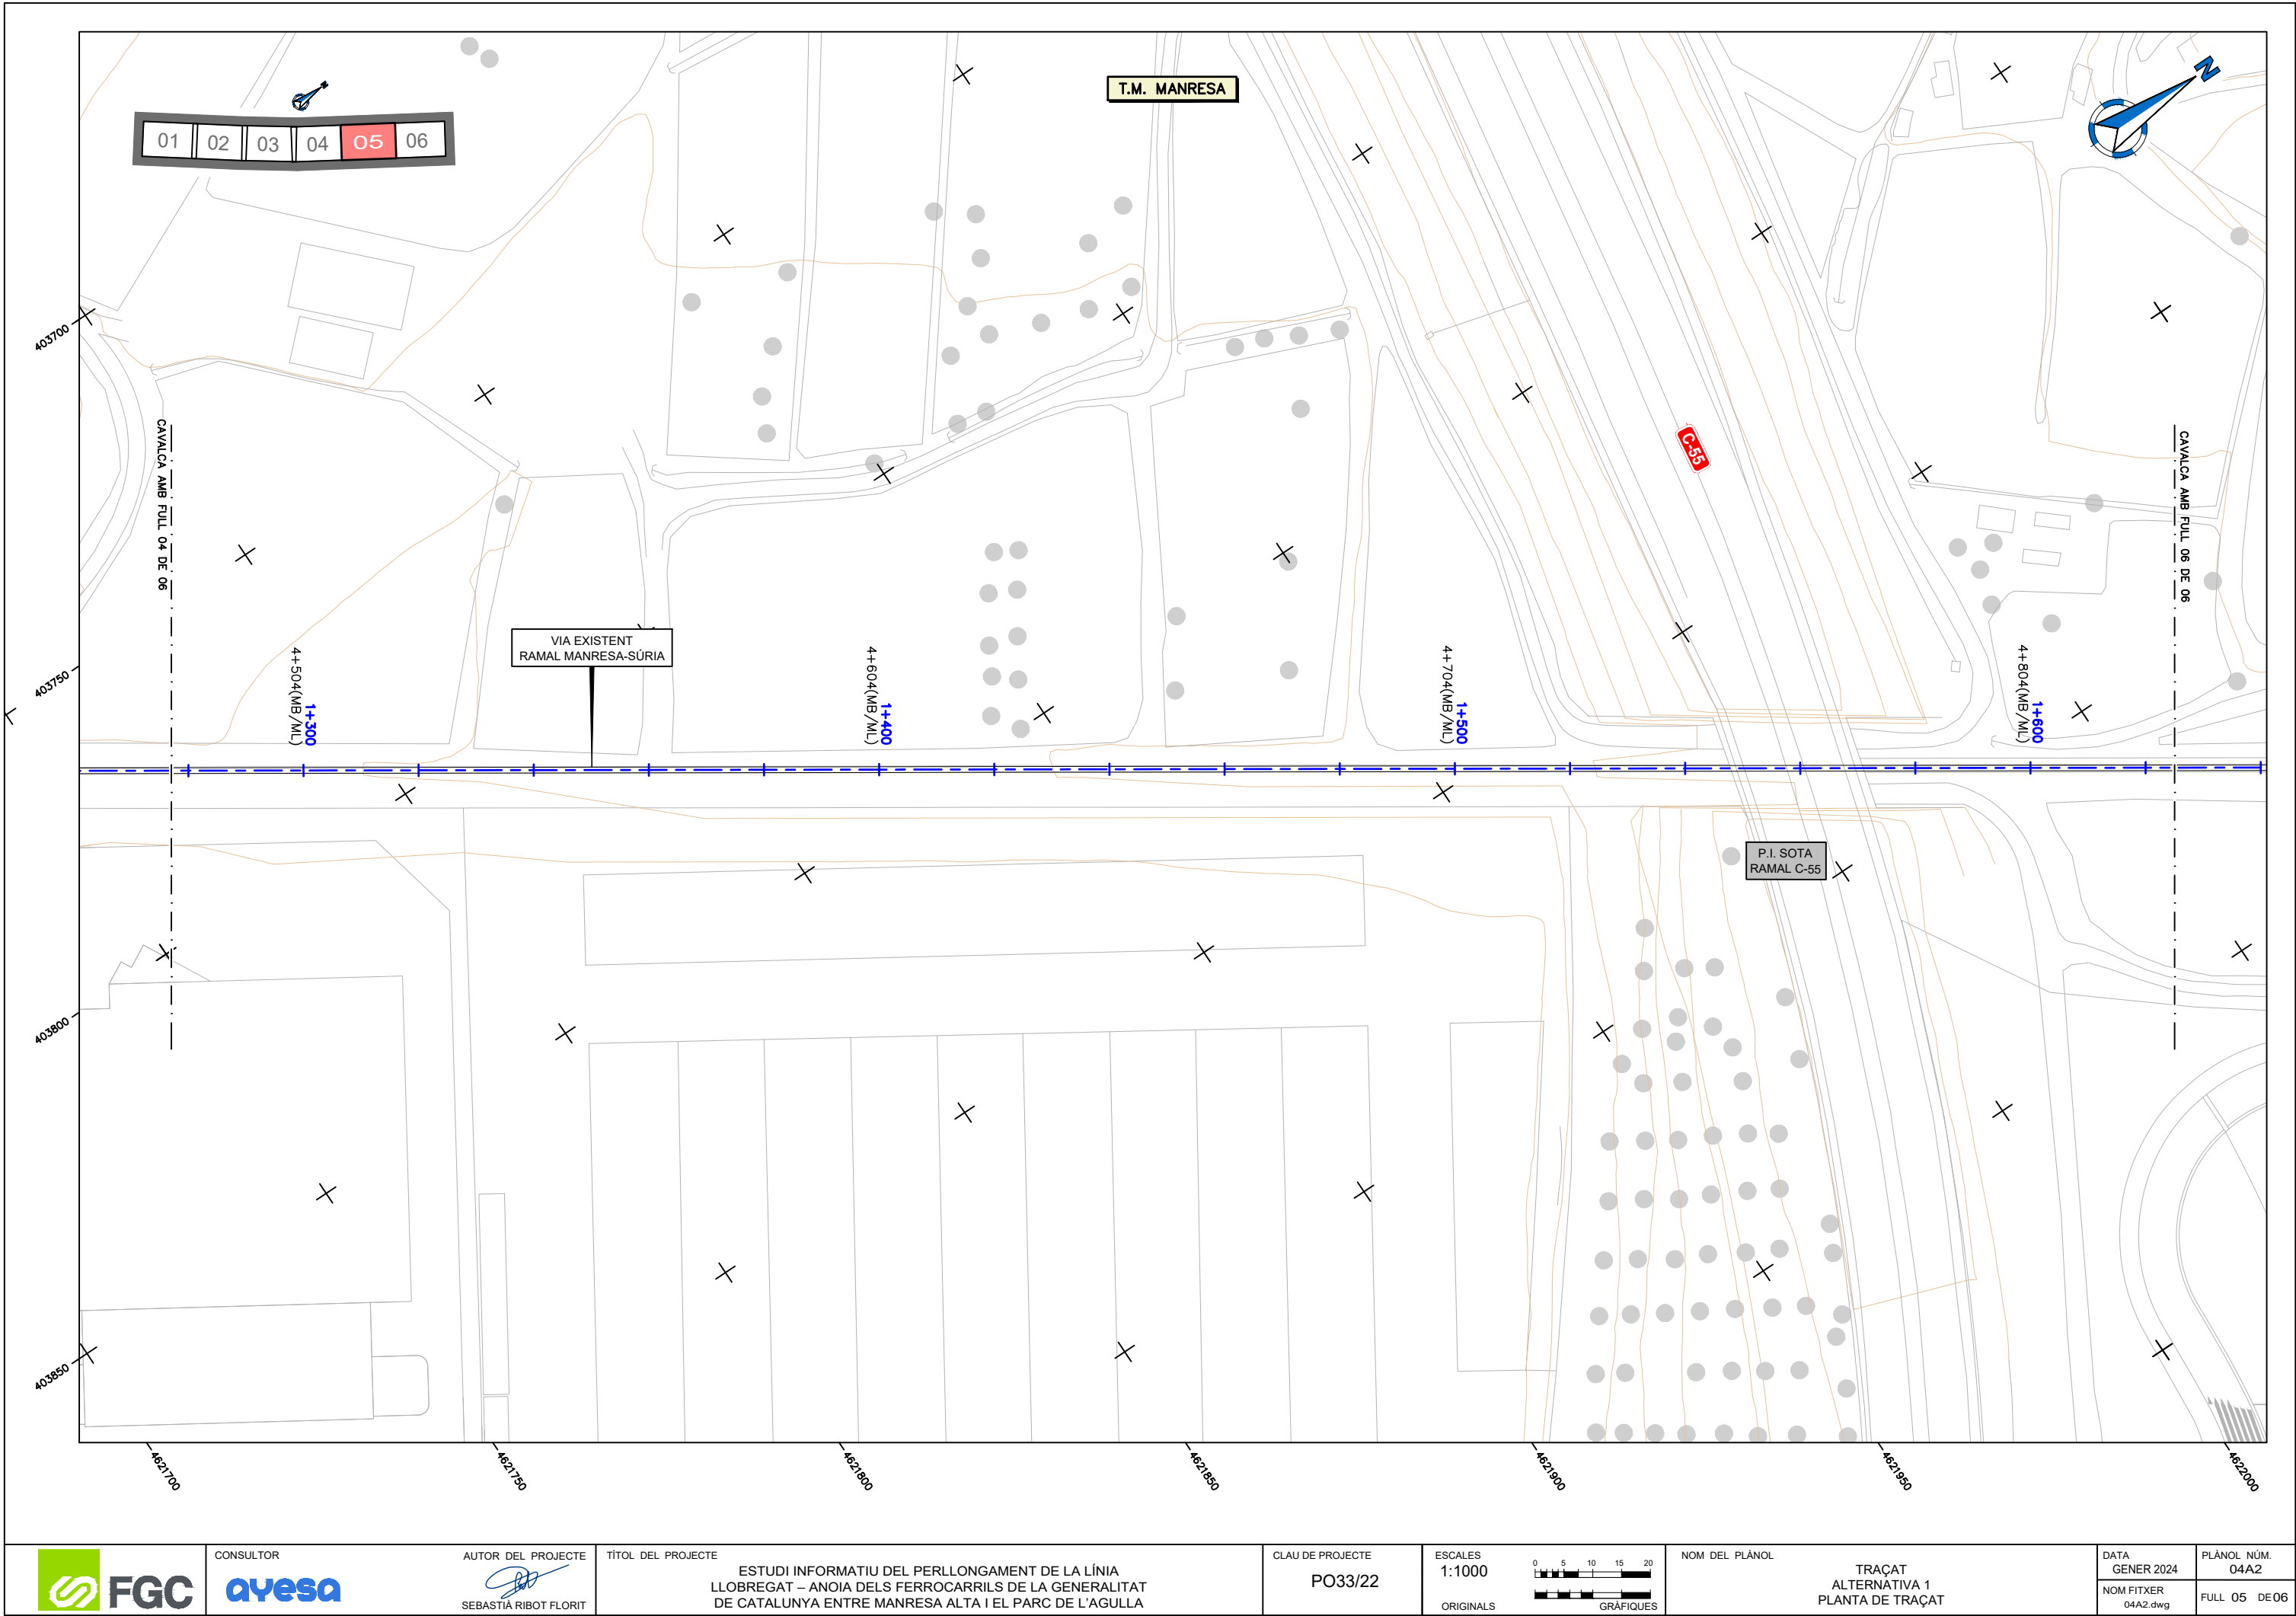

CONSULTOR  
**ayesa**

AUTOR DEL PROJECTE  
  
SEBASTIÀ RIBOT FLORIT


TÍTOL DEL PROJECTE  
ESTUDI INFORMATIU DEL PERLLONGAMENT DE LA LÍNIA  
LLOBREGAT – ANOIA DELS FERROCARRILS DE LA GENERALITAT  
DE CATALUNYA ENTRE MANRESA ALTA I EL PARC DE L'AGULLA


CLAU DE PROJECTE  
PO33/22

ESCALES  
1:1000  
ORIGINALS  
GRÀFIQUES

NOM DEL PLÀNOL  
TRAÇAT  
ALTERNATIVA 1  
PLANTA DE TRAÇAT

DATA GENER 2024	PLÀNOL NÚM. 04A2
NOM FITXER 04A2.dwg	FULL 05 DE 06

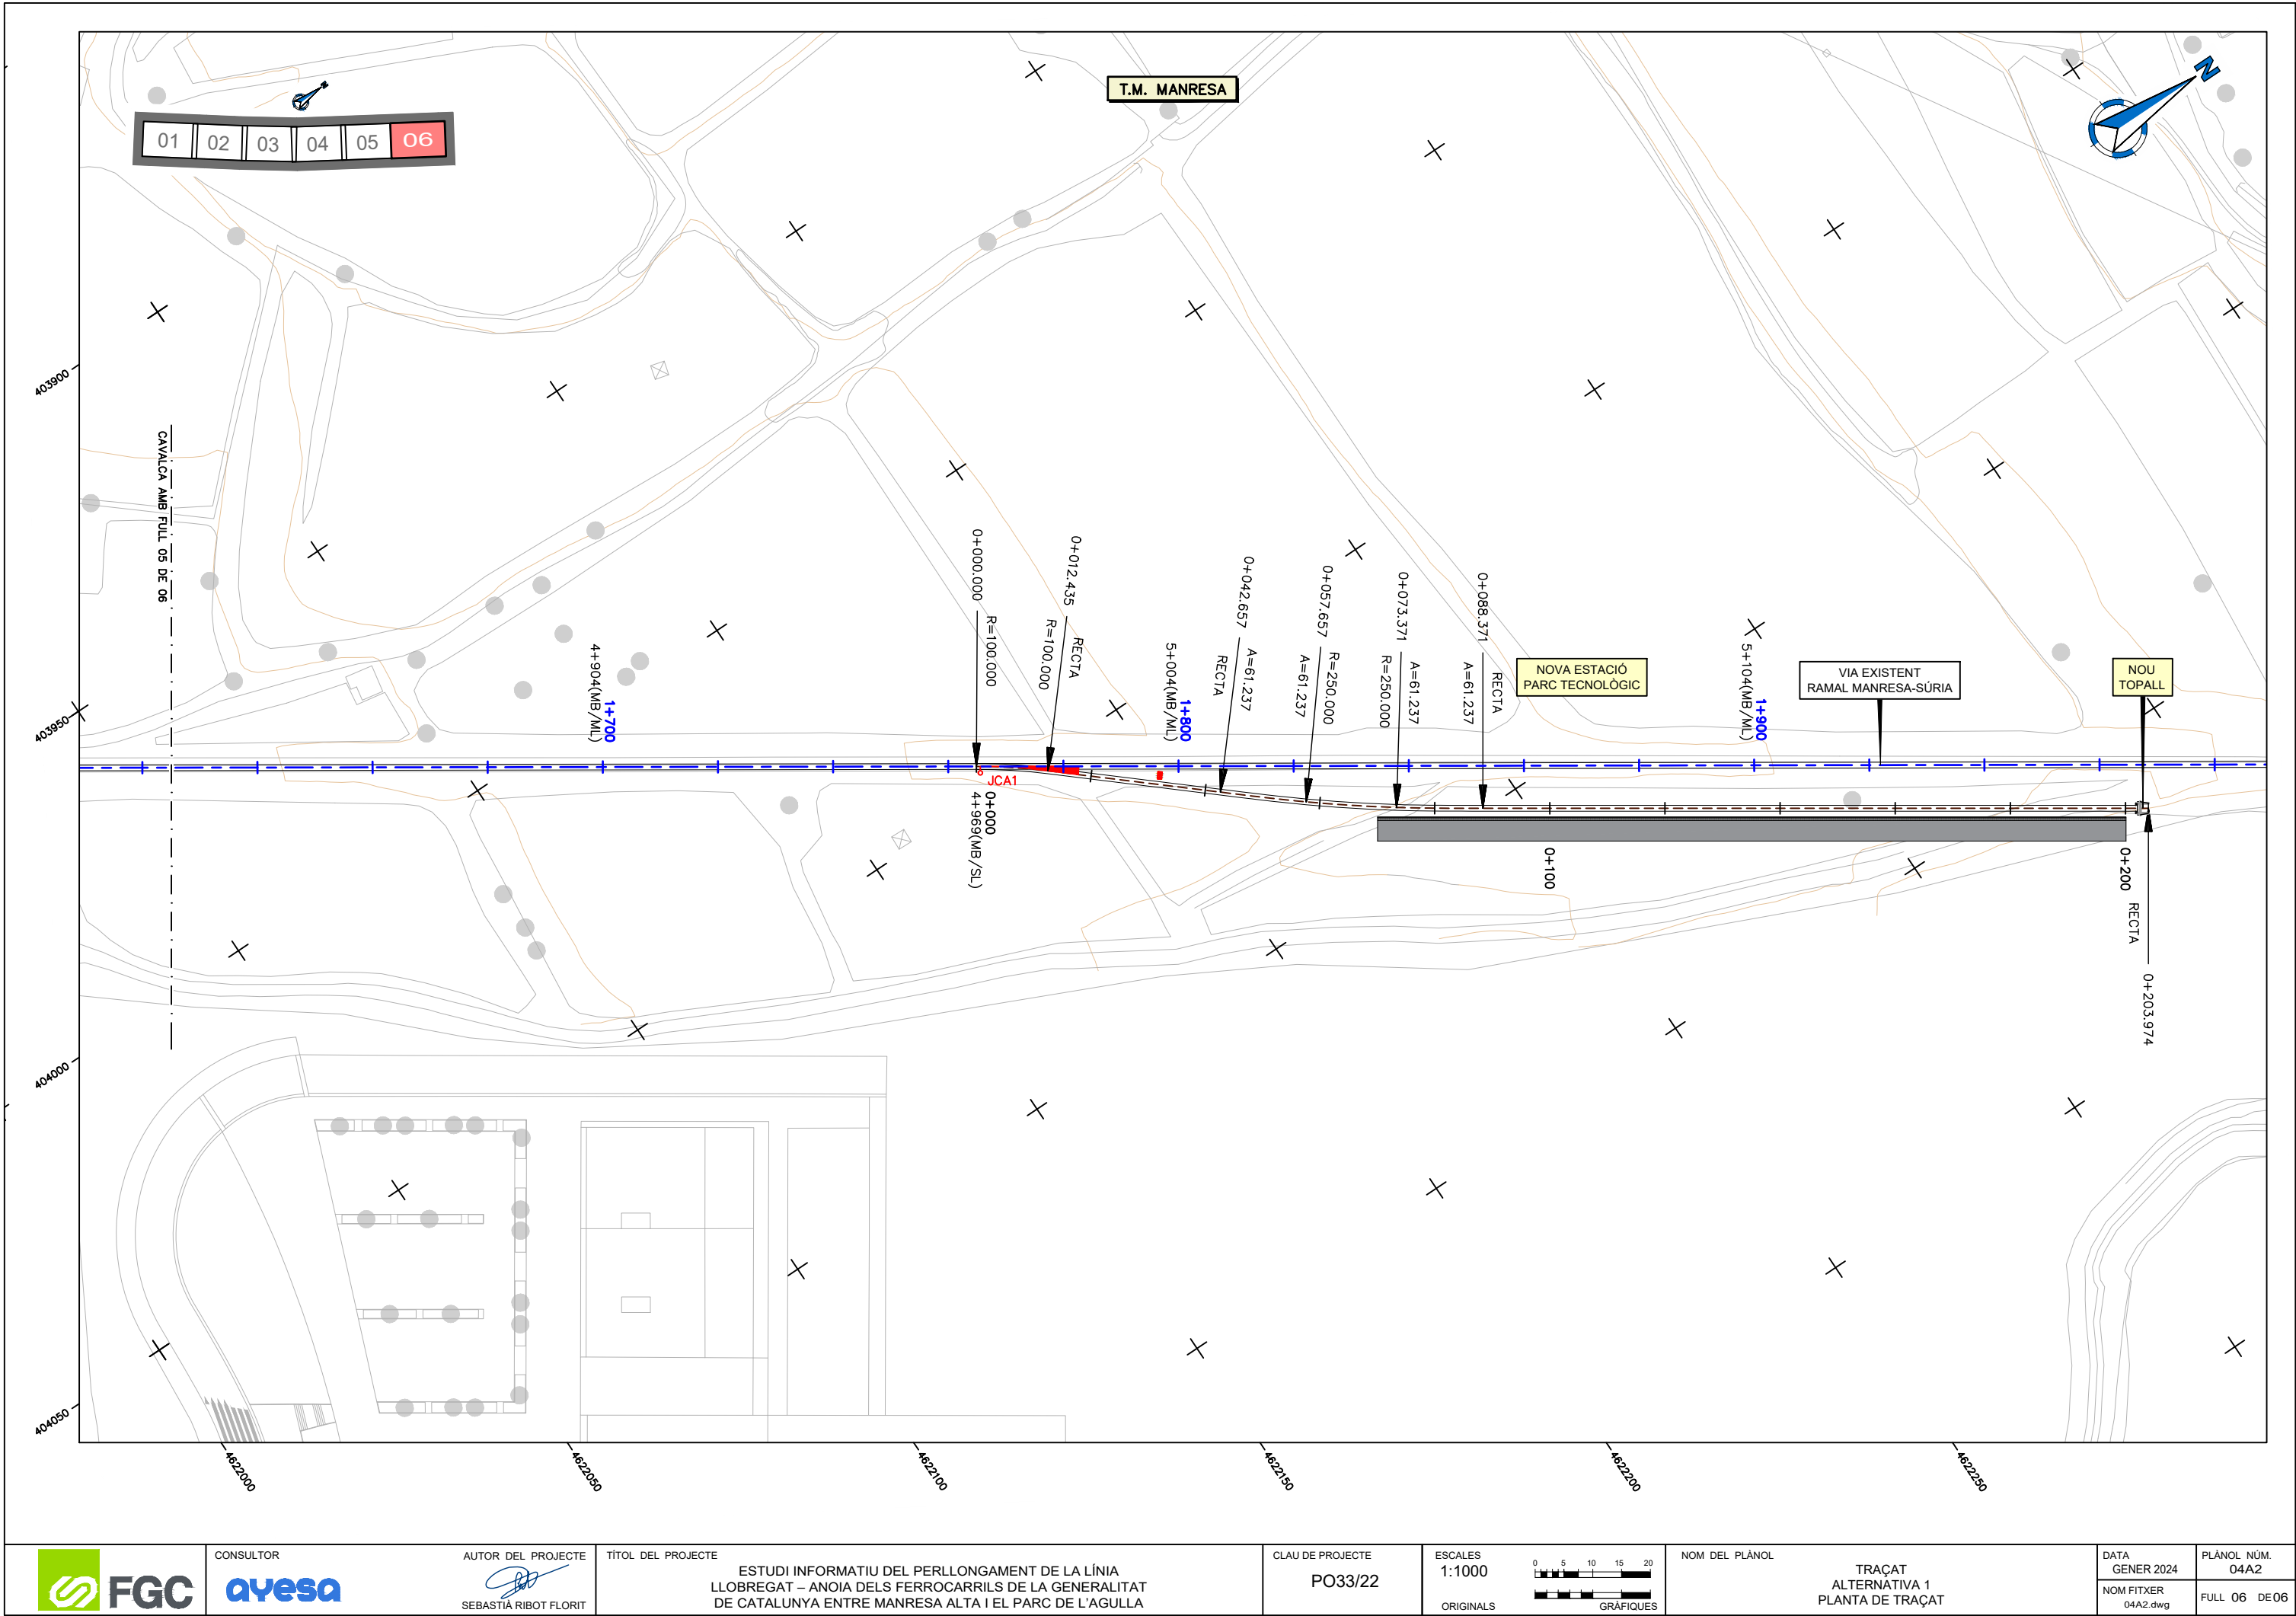

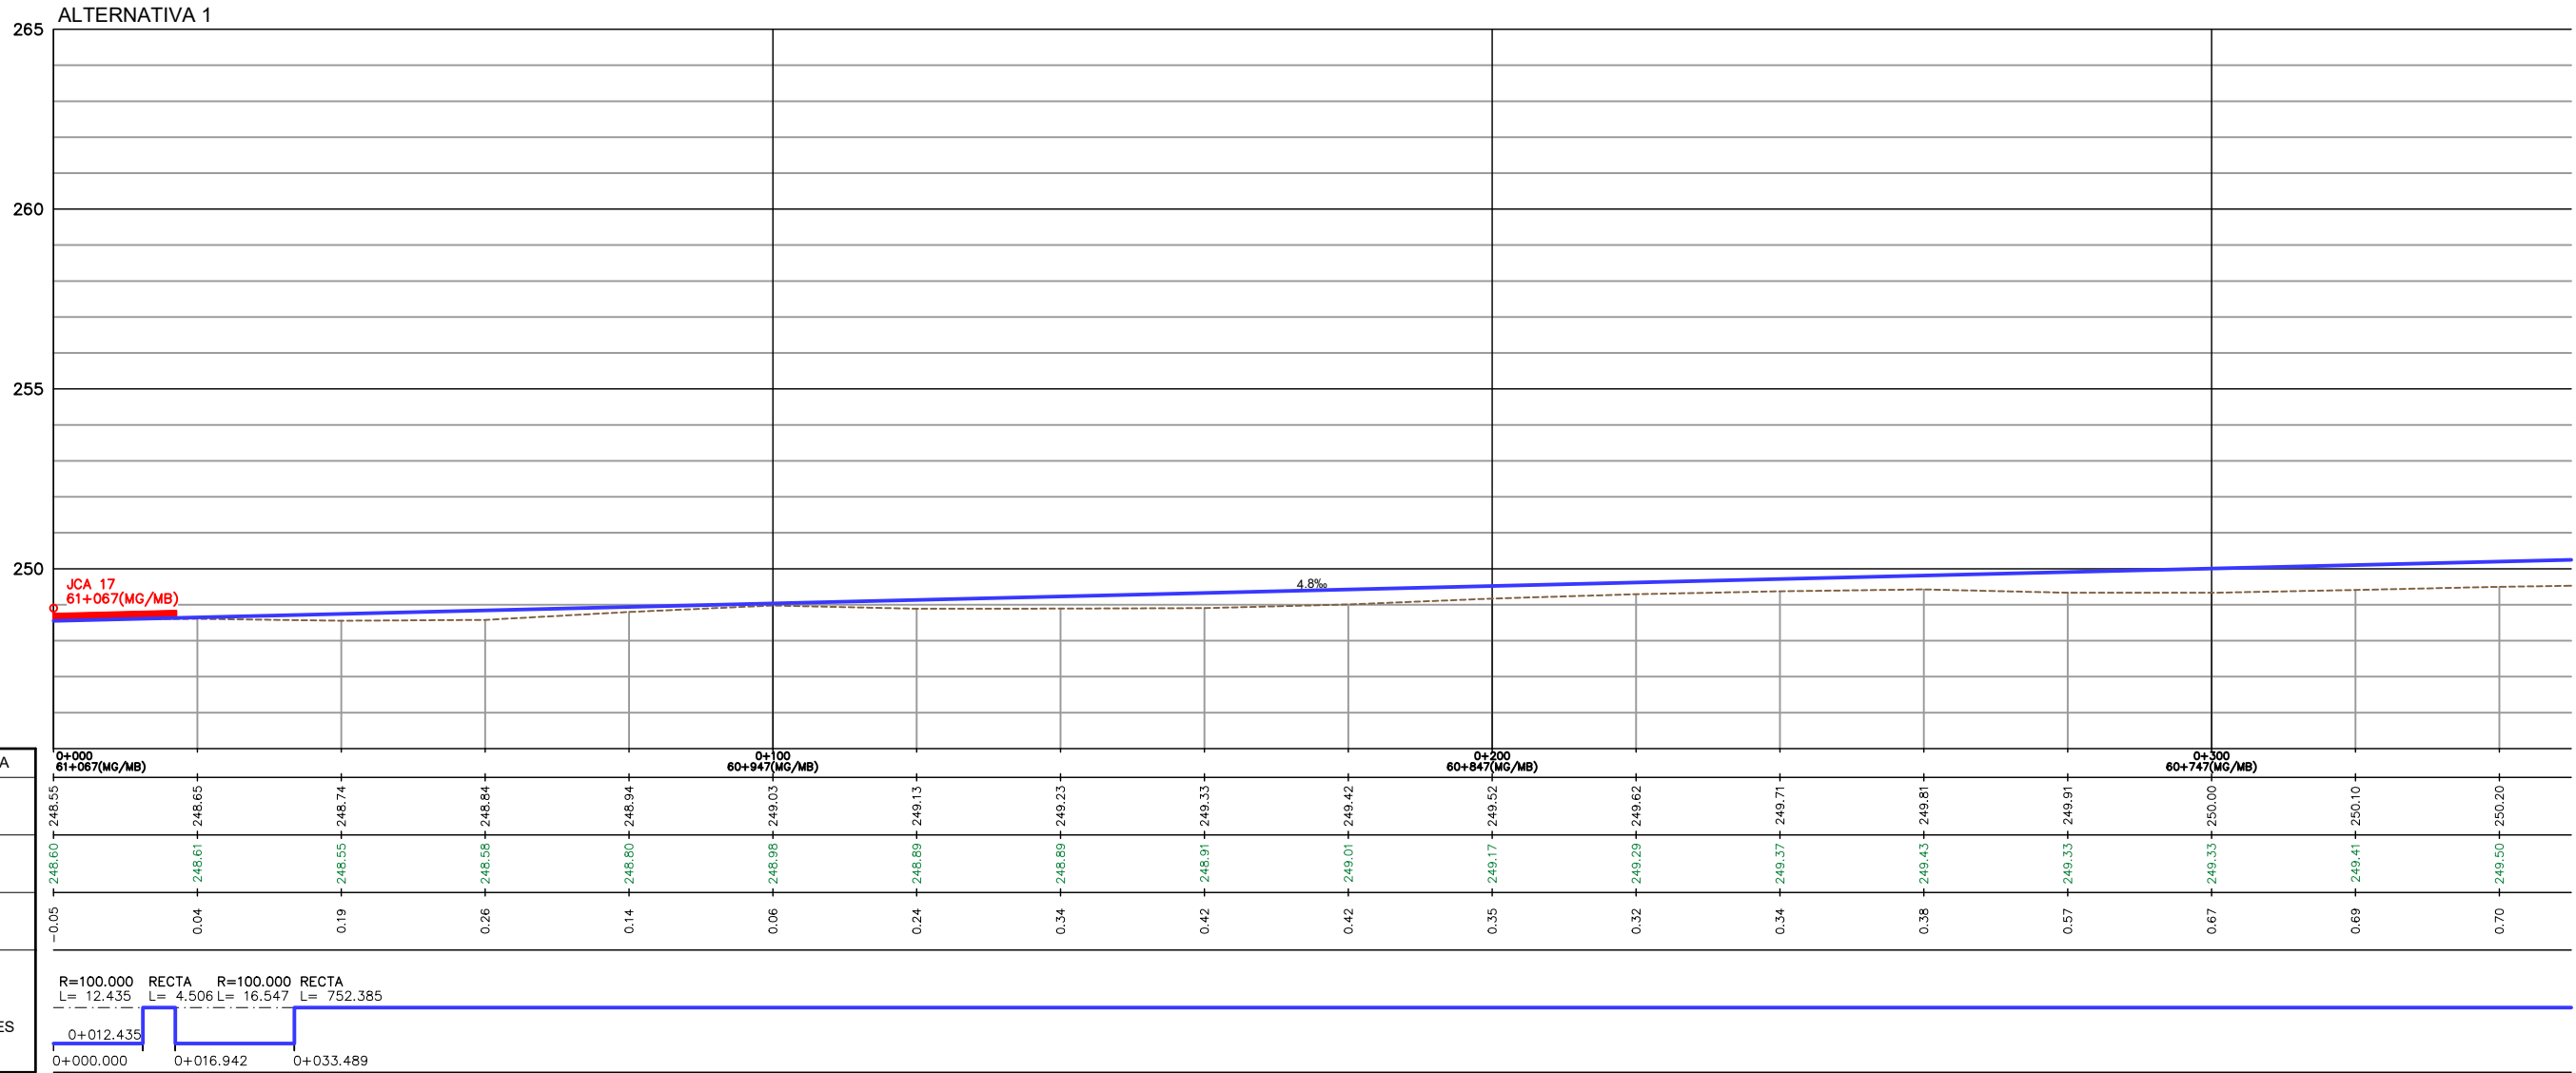

E.H. 1/1000  
E.V. 1/100


P.C. 245.00







ALTERNATIVA 1

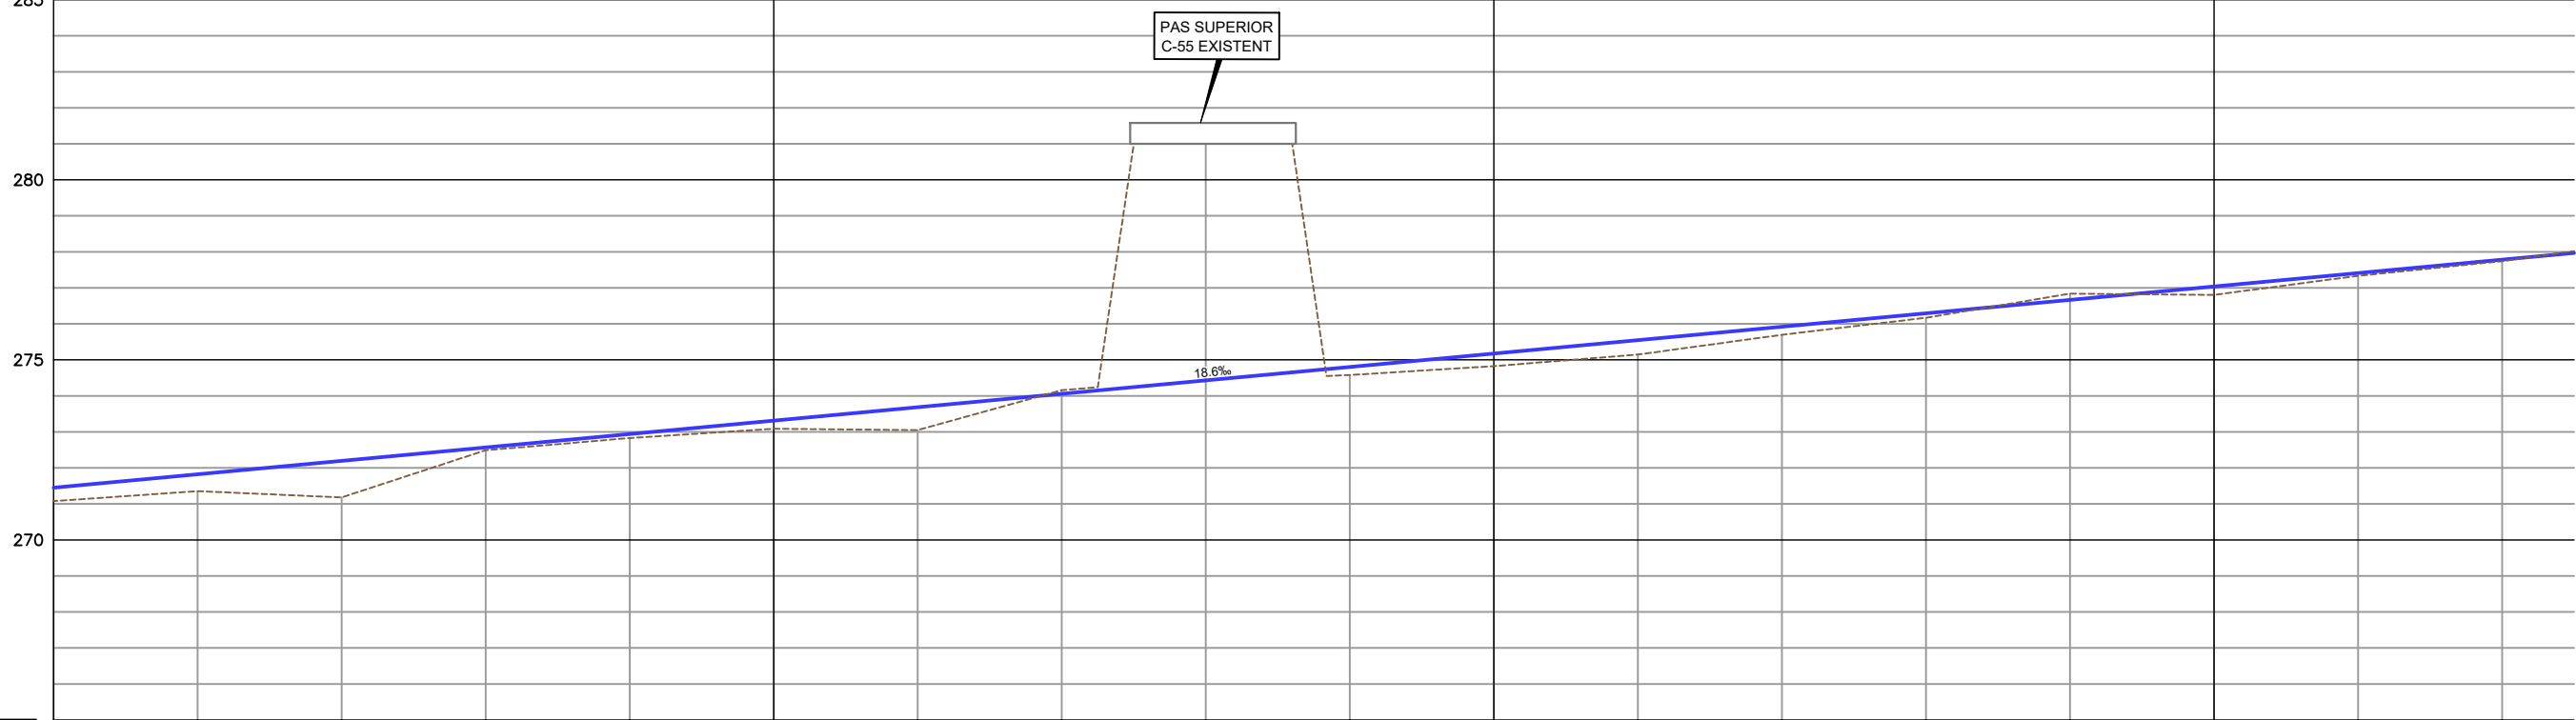

E.H. 1/1000  
E.V. 1/100

P.C. 265.00

PROGRESIVA	1+400 4+804(MB/SL)					1+500 4+704(MB/SL)					1+600 4+804(MB/SL)					1+700 4+804(MB/SL)	
RASANT	271.45	271.82	272.20	272.57	272.94	273.31	273.69	274.06	274.43	274.80	275.18	275.55	275.92	276.29	276.67	277.04	277.41
TERRENY	271.08	271.35	271.18	272.49	272.83	273.09	273.05	274.16	274.49	274.58	274.83	275.15	275.70	276.17	276.84	276.80	277.34
COTA ROJA	0.38	0.47	1.02	0.08	0.11	0.23	0.64	-0.10	-0.06	0.22	0.35	0.40	0.22	0.12	-0.17	0.23	0.08
DIAGRAMA CORVATURES	RECTA L= 1066.926																




CONSULTOR  
**ayesa**

AUTOR DEL PROJECTE  
  
SEBASTIÀ RIBOT FLORIT

TÍTOL DEL PROJECTE  
ESTUDI INFORMATIU DEL PERLLONGAMENT DE LA LÍNIA  
LLOBREGAT – ANOIA DELS FERROCARRILS DE LA GENERALITAT  
DE CATALUNYA ENTRE MANRESA ALTA I EL PARC DE L'AGULLA

CLAU DE PROJECTE  
PO33/22


ESCALES  
1:1000  
ORIGINALS  
GRÀFIQUES

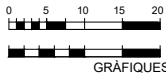

NOM DEL PLÀNOL  
TRAÇAT  
ALTERNATIVA 1  
PERFIL LONGITUDINAL

DATA GENER 2024	PLÀNOL NÚM. 04A3
NOM FITXER 04A3.dwg	FULL 05 DE 07

ALTERNATIVA 1

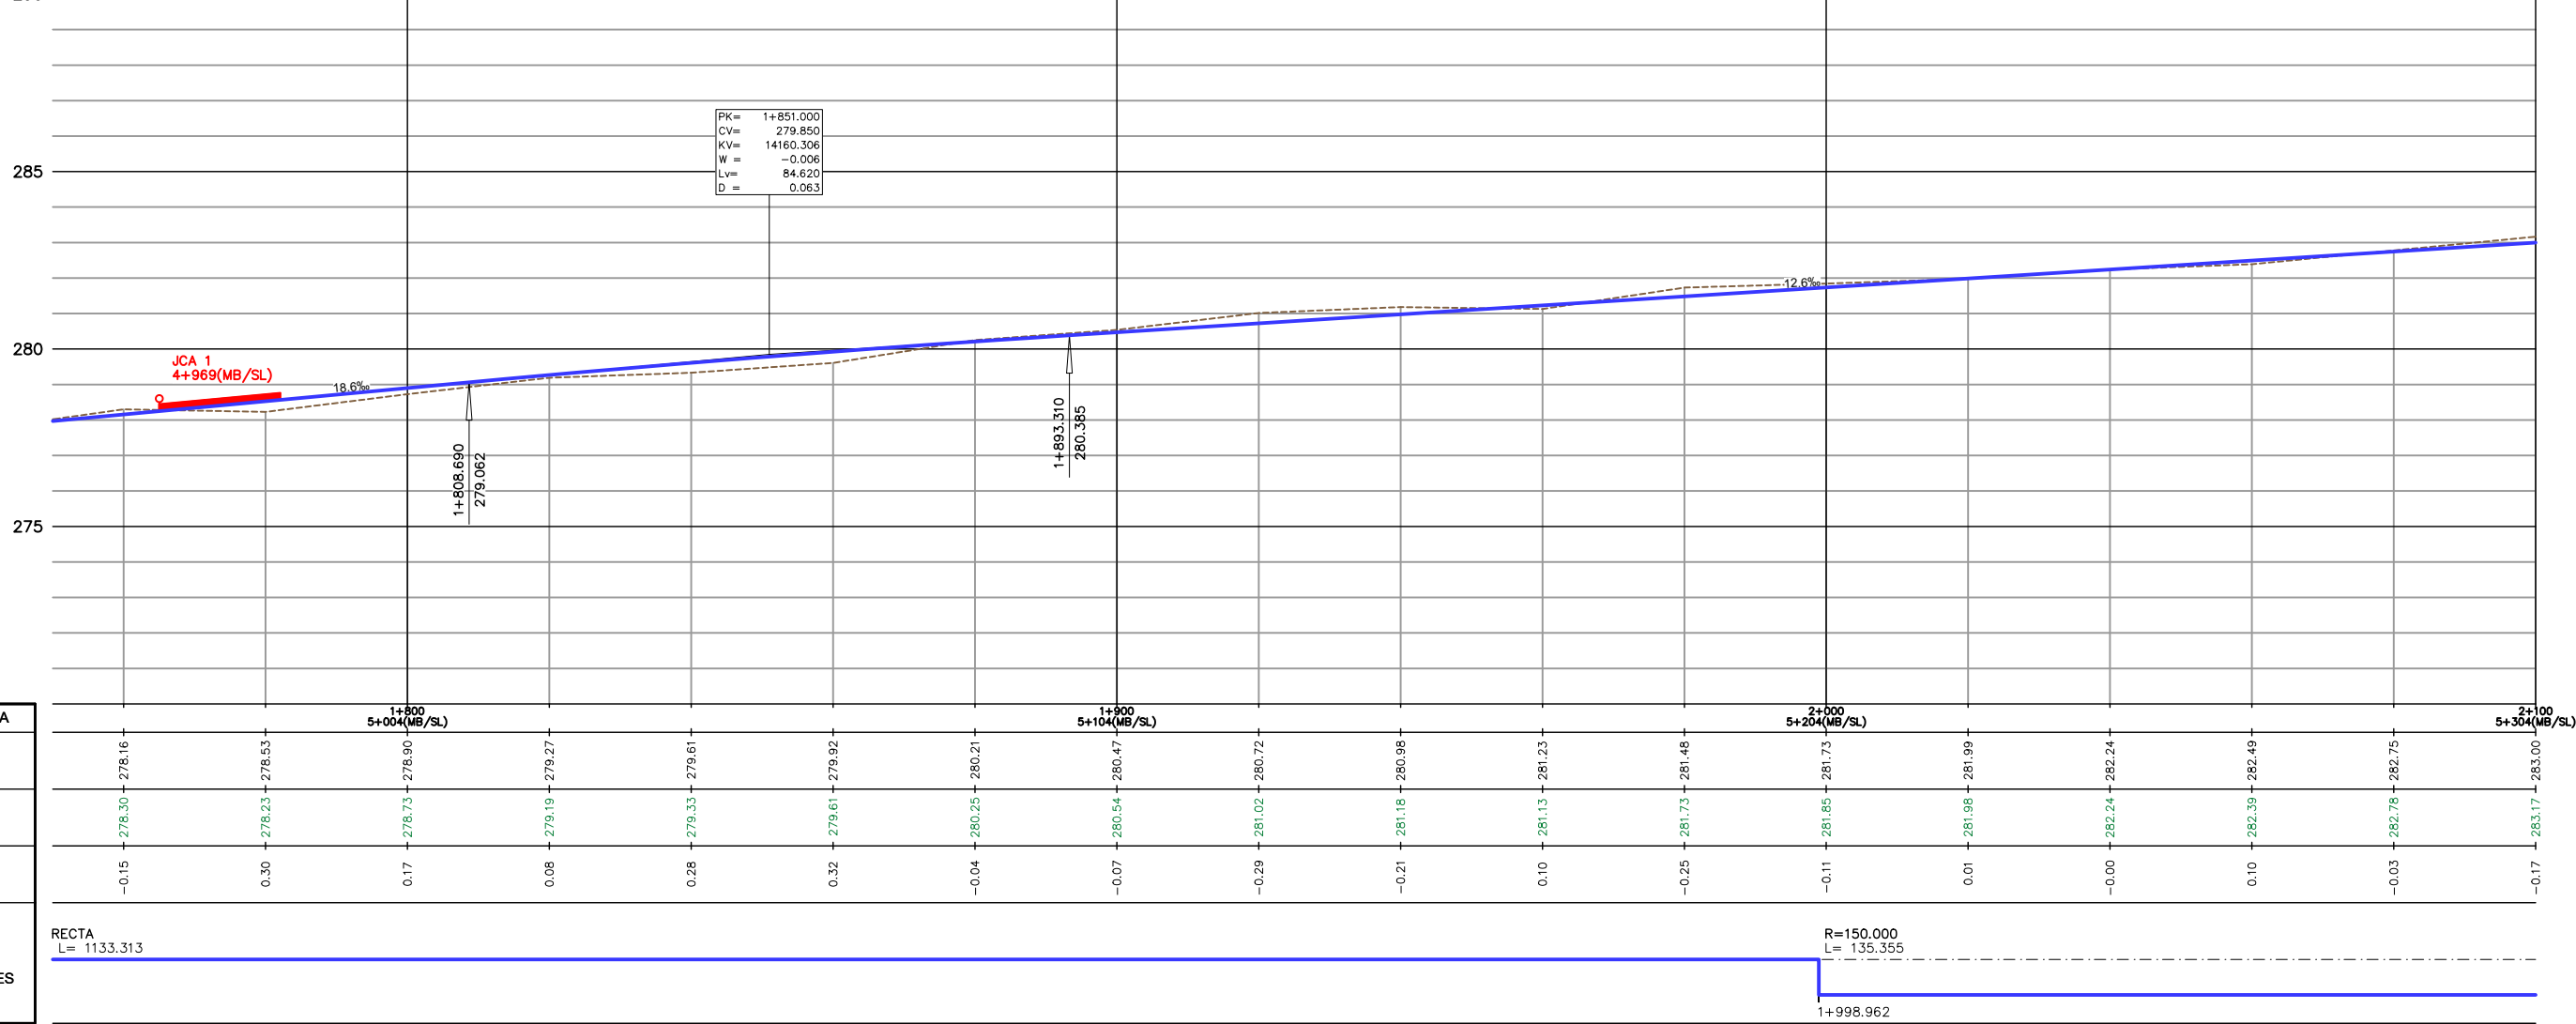

E.H. 1/1000  
E.V. 1/100

P.C. 270.00

PROGRESIVA
RASANT
TERRENY
COTA ROJA
DIAGRAMA CORVATURES



AUTOR DEL PROYECTO  
SEBASTIÀ RIBOT FLORIT


TÍTOL DEL PROJECTE  
ESTUDI INFORMATIU DEL PERLLONGAMENT DE LA LÍNIA  
LLOBREGAT – ANOIA DELS FERROCARRILS DE LA GENERALITAT  
DE CATALUNYA ENTRE MANRESA ALTA I EL PARC DE L'AGULLA

CLAU DE PROJECTE  
PO33/22

ESCALES  
1:1000  
ORIGINALS  
GRÀFIQUES

NOM DEL PLÀNOL  
TRAÇAT  
ALTERNATIVA 1  
PERFIL LONGITUDINAL

DATA  
GENER 2024  
PLÀNOL NÚM.  
04A3  
NOM FITXER  
04A3.dwg  
FULL 06 DE 07

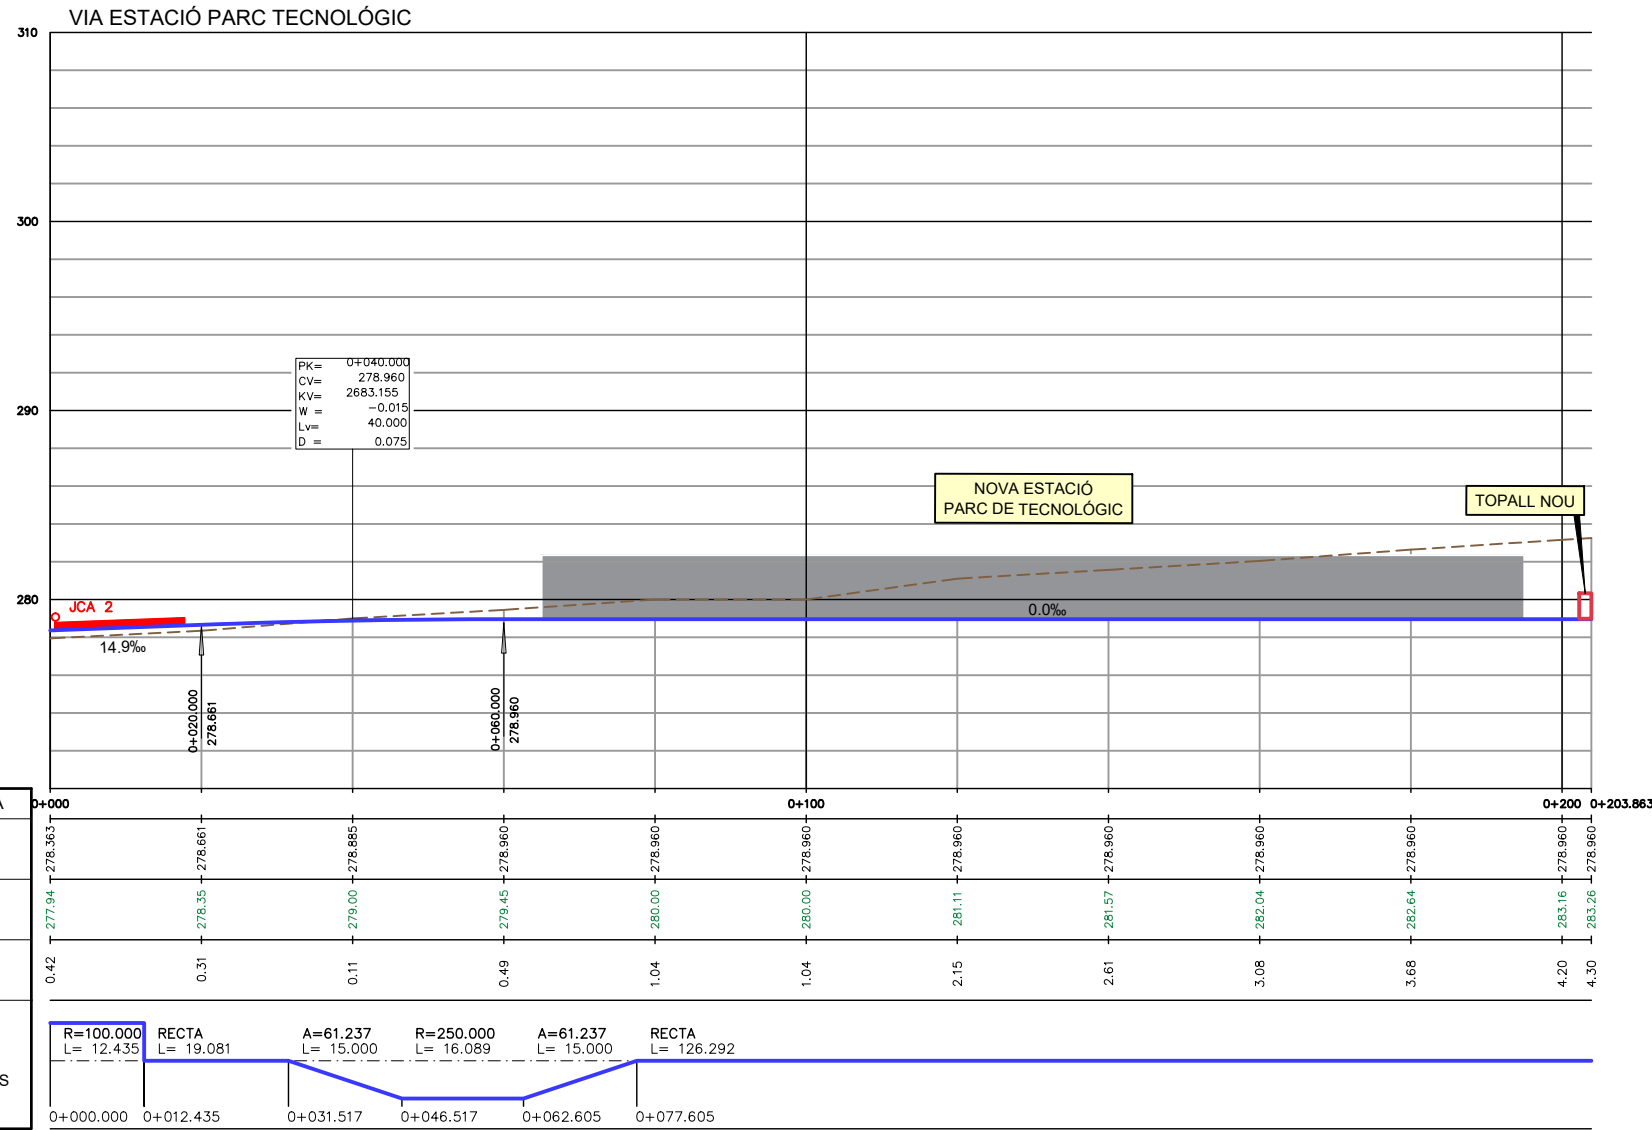

E.H. 1/1000  
E.V. 1/100

P.C. 275.00




AUTOR DEL PROJECTE  
SEBASTIÀ RIBOT FLORIT

TÍTOL DEL PROJECTE  
ESTUDI INFORMATIU DEL PERLLONGAMENT DE LA LÍNIA  
LLOBREGAT – ANOIA DELS FERROCARRILS DE LA GENERALITAT  
DE CATALUNYA ENTRE MANRESA ALTA I EL PARC DE L'AGULLA

CLAU DE PROJECTE  
PO33/22

ESCALES  
1:1000  
ORIGINALS

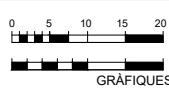

NOM DEL PLÀNOL  
TRAÇAT  
ALTERNATIVA 1  
PERFIL LONGITUDINAL

DATA  
GENER 2024  
PLÀNOL NÚM.  
04A3  
NOM FITXER  
04A3.dwg  
FULL 07 DE 07