

CONSULTOR



AUTOR DEL PROJECTE



TÍTOL DEL PROJECTE

PROJECTE CONSTRUCTIU DE LA SUPRESSIÓ DEL PAS A NIVELL PN08 I LA INTEGRACIÓ URBANA I AMPLIACIÓ DE L'ESTACIÓ D'IGUALADA DE LA LÍNIA LLOBREGAT-ANOIA. OBRA CIVIL, VIA, CATENÀRIA I INTEGRACIÓ URBANA


CLAU DE PROJECTE

PO113/22

ESCALES

1:500

ORIGINALS

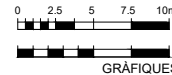

NOM DEL PLÀNOL

PLANTA D'EIXOS I DEFINICIÓ GEOMÈTRICA

DATA

MAIG 2025


NOM FITXER  
08.dwg

PLÀNOL NÚM.

08

FULL 01 DE 04



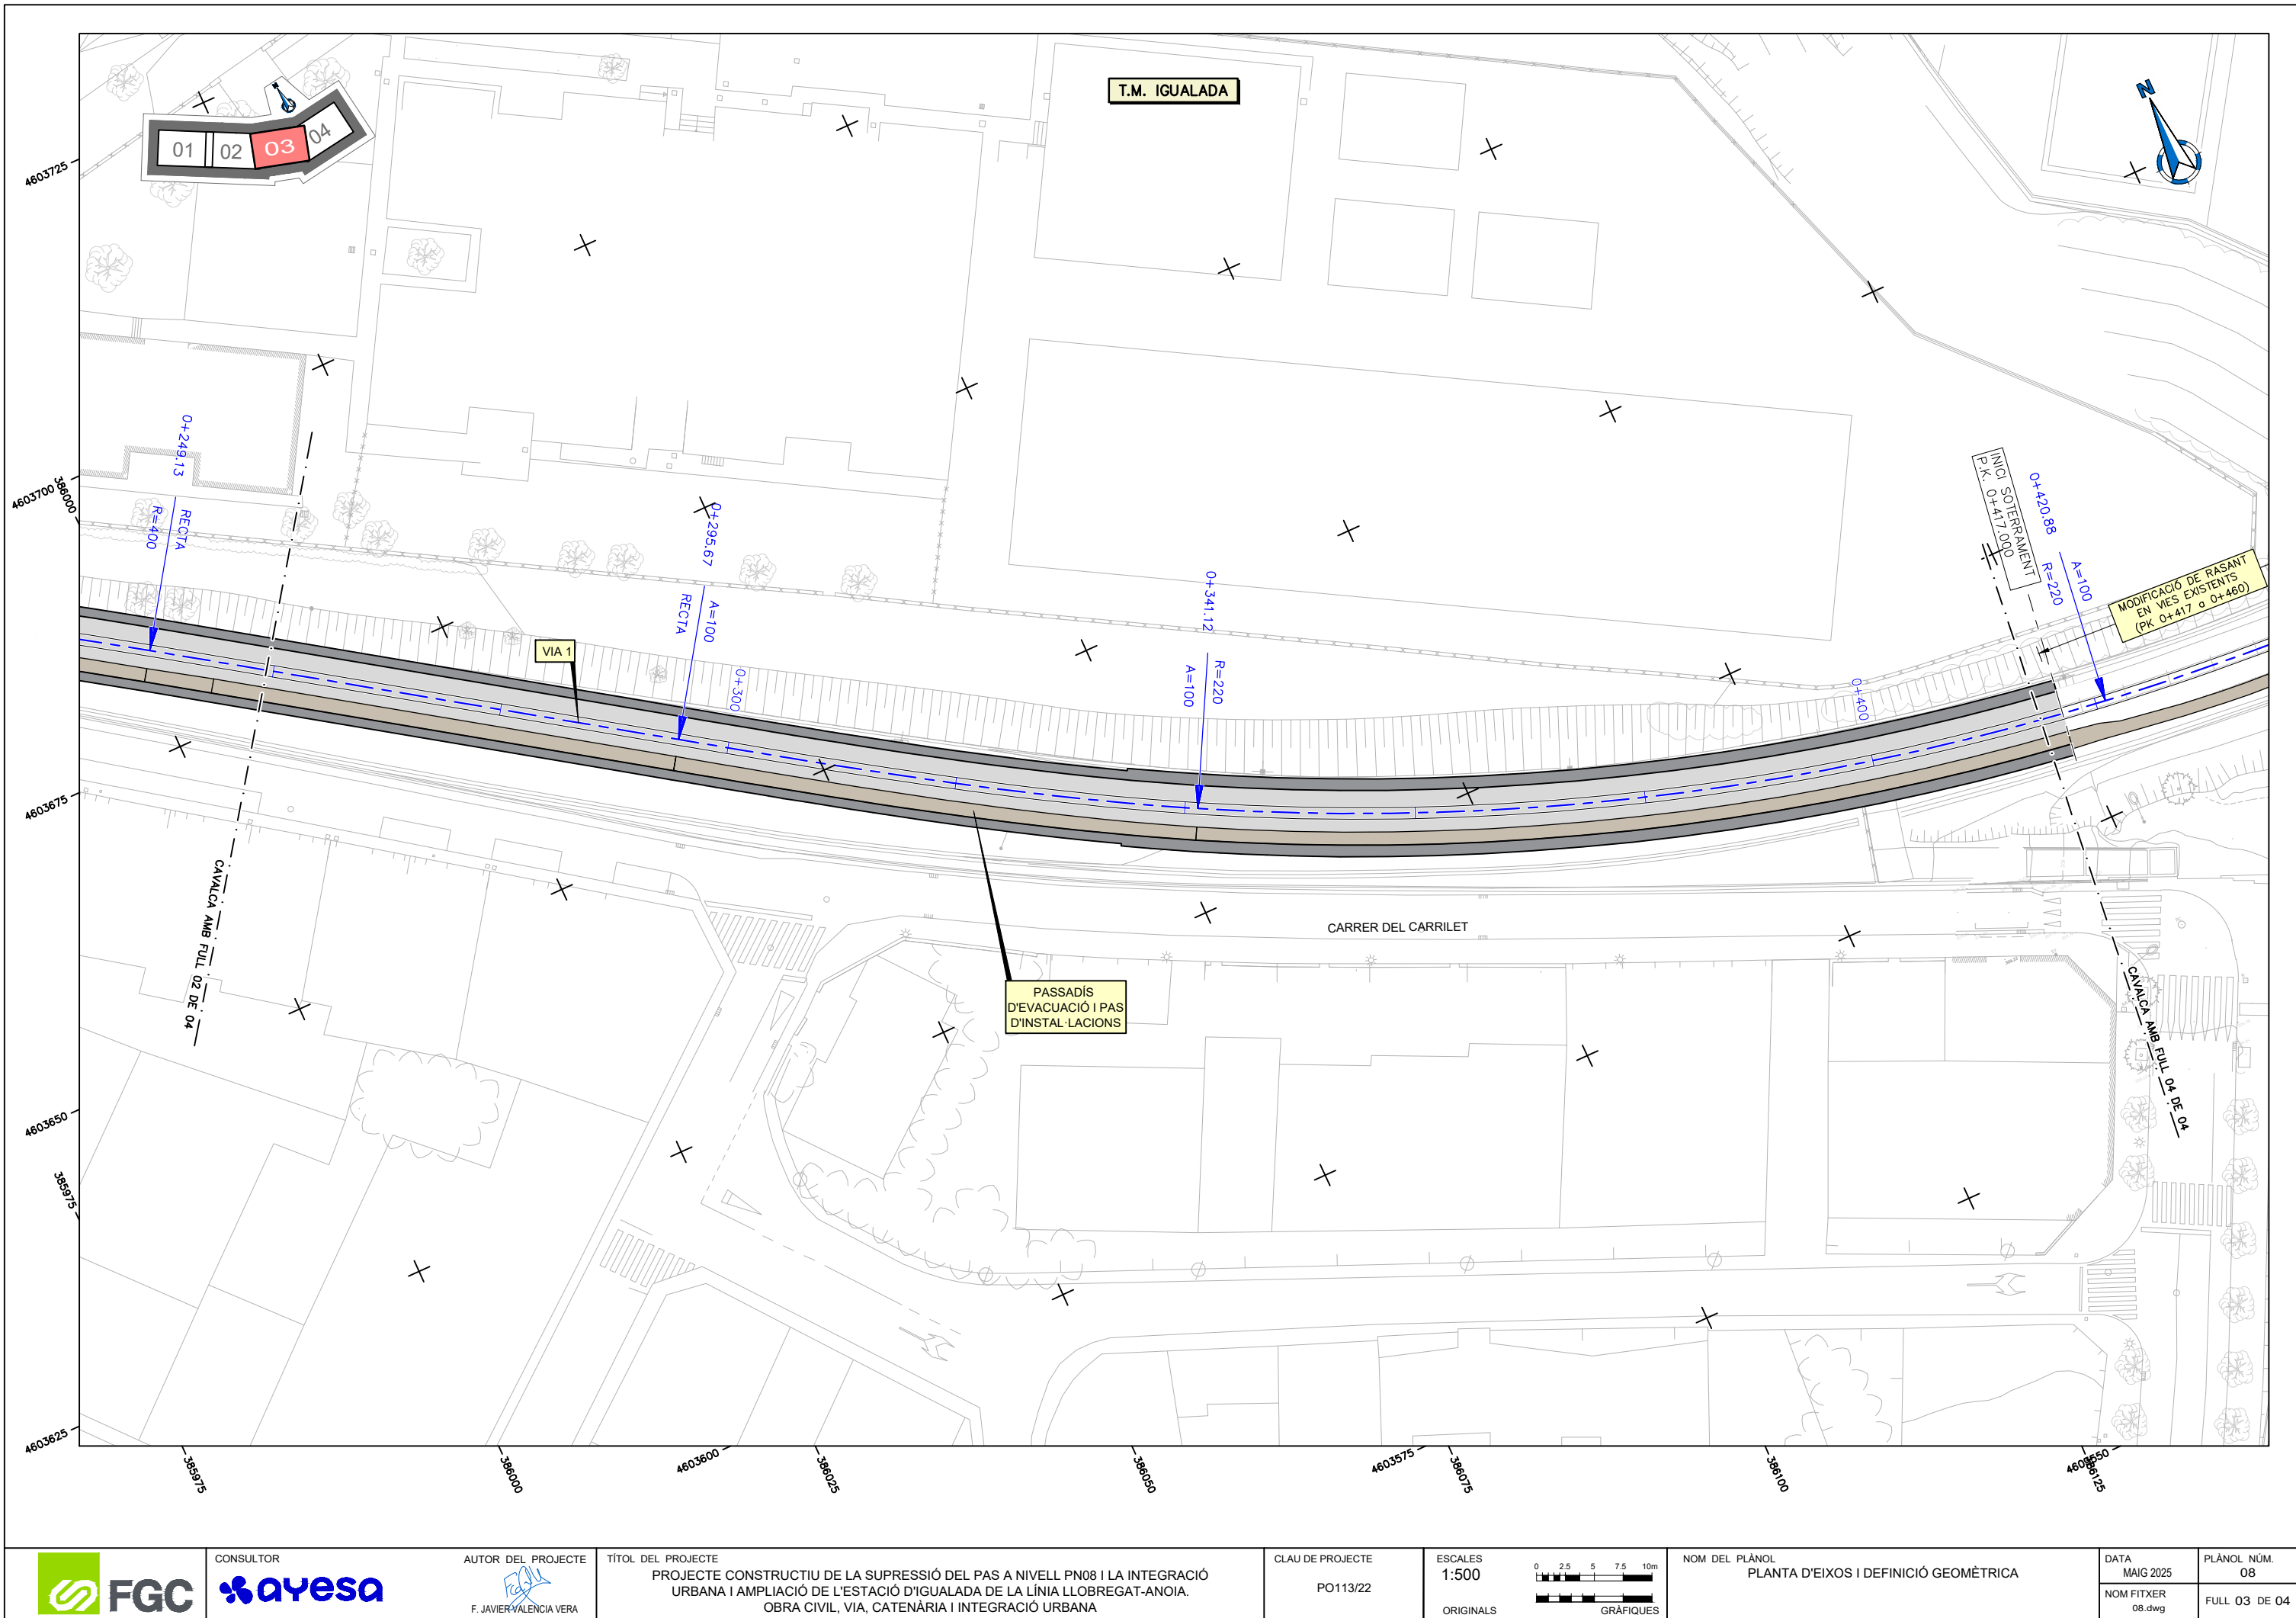

CONSULTOR



AUTOR DEL PROJECTE



TÍTOL DEL PROJECTE

PROJECTE CONSTRUCTIU DE LA SUPRESSIÓ DEL PAS A NIVELL PN08 I LA INTEGRACIÓ URBANA I AMPLIACIÓ DE L'ESTACIÓ D'IGUALADA DE LA LÍNIA LLOBREGAT-ANOIA. OBRA CIVIL, VIA, CATENÀRIA I INTEGRACIÓ URBANA


CLAU DE PROJECTE

PO113/22

ESCALES

1:500

ORIGINALS

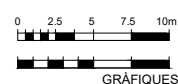

NOM DEL PLÀNOL

PLANTA D'EIXOS I DEFINICIÓ GEOMÈTRICA

DATA

MAIG 2025


NOM FITXER

08.dwg


PLÀNOL NÚM.

08

FULL 03 DE 04

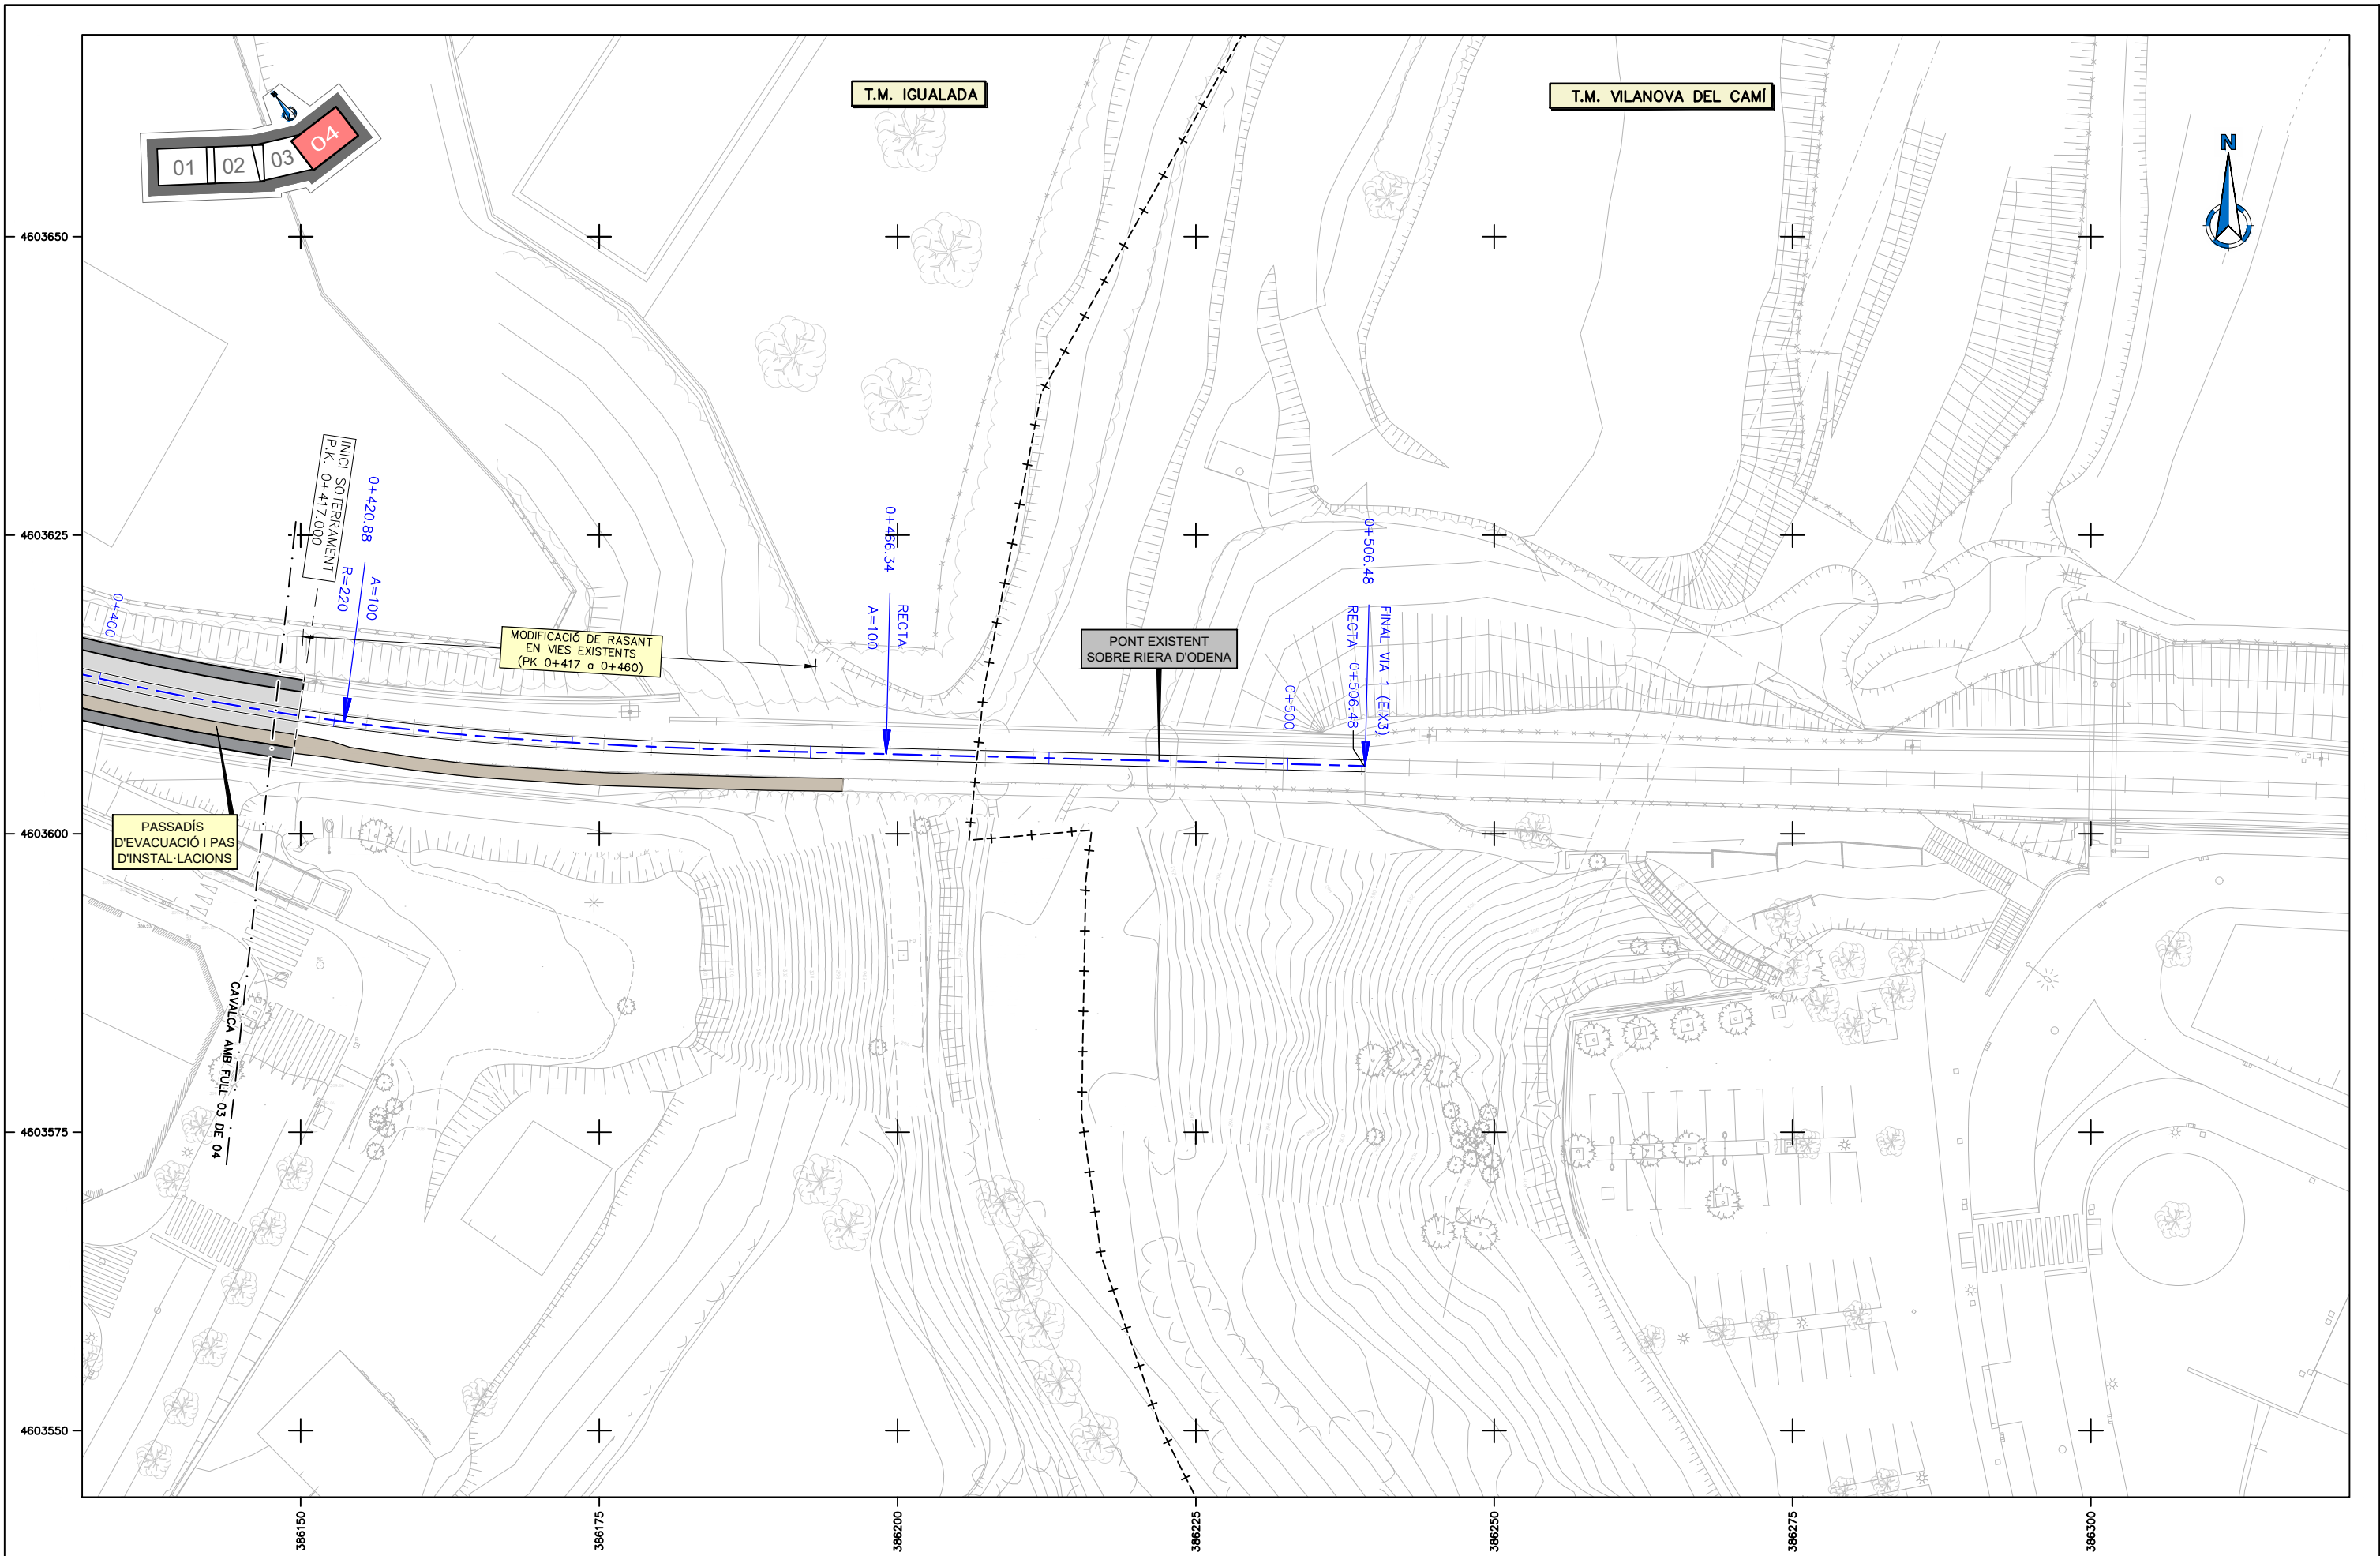




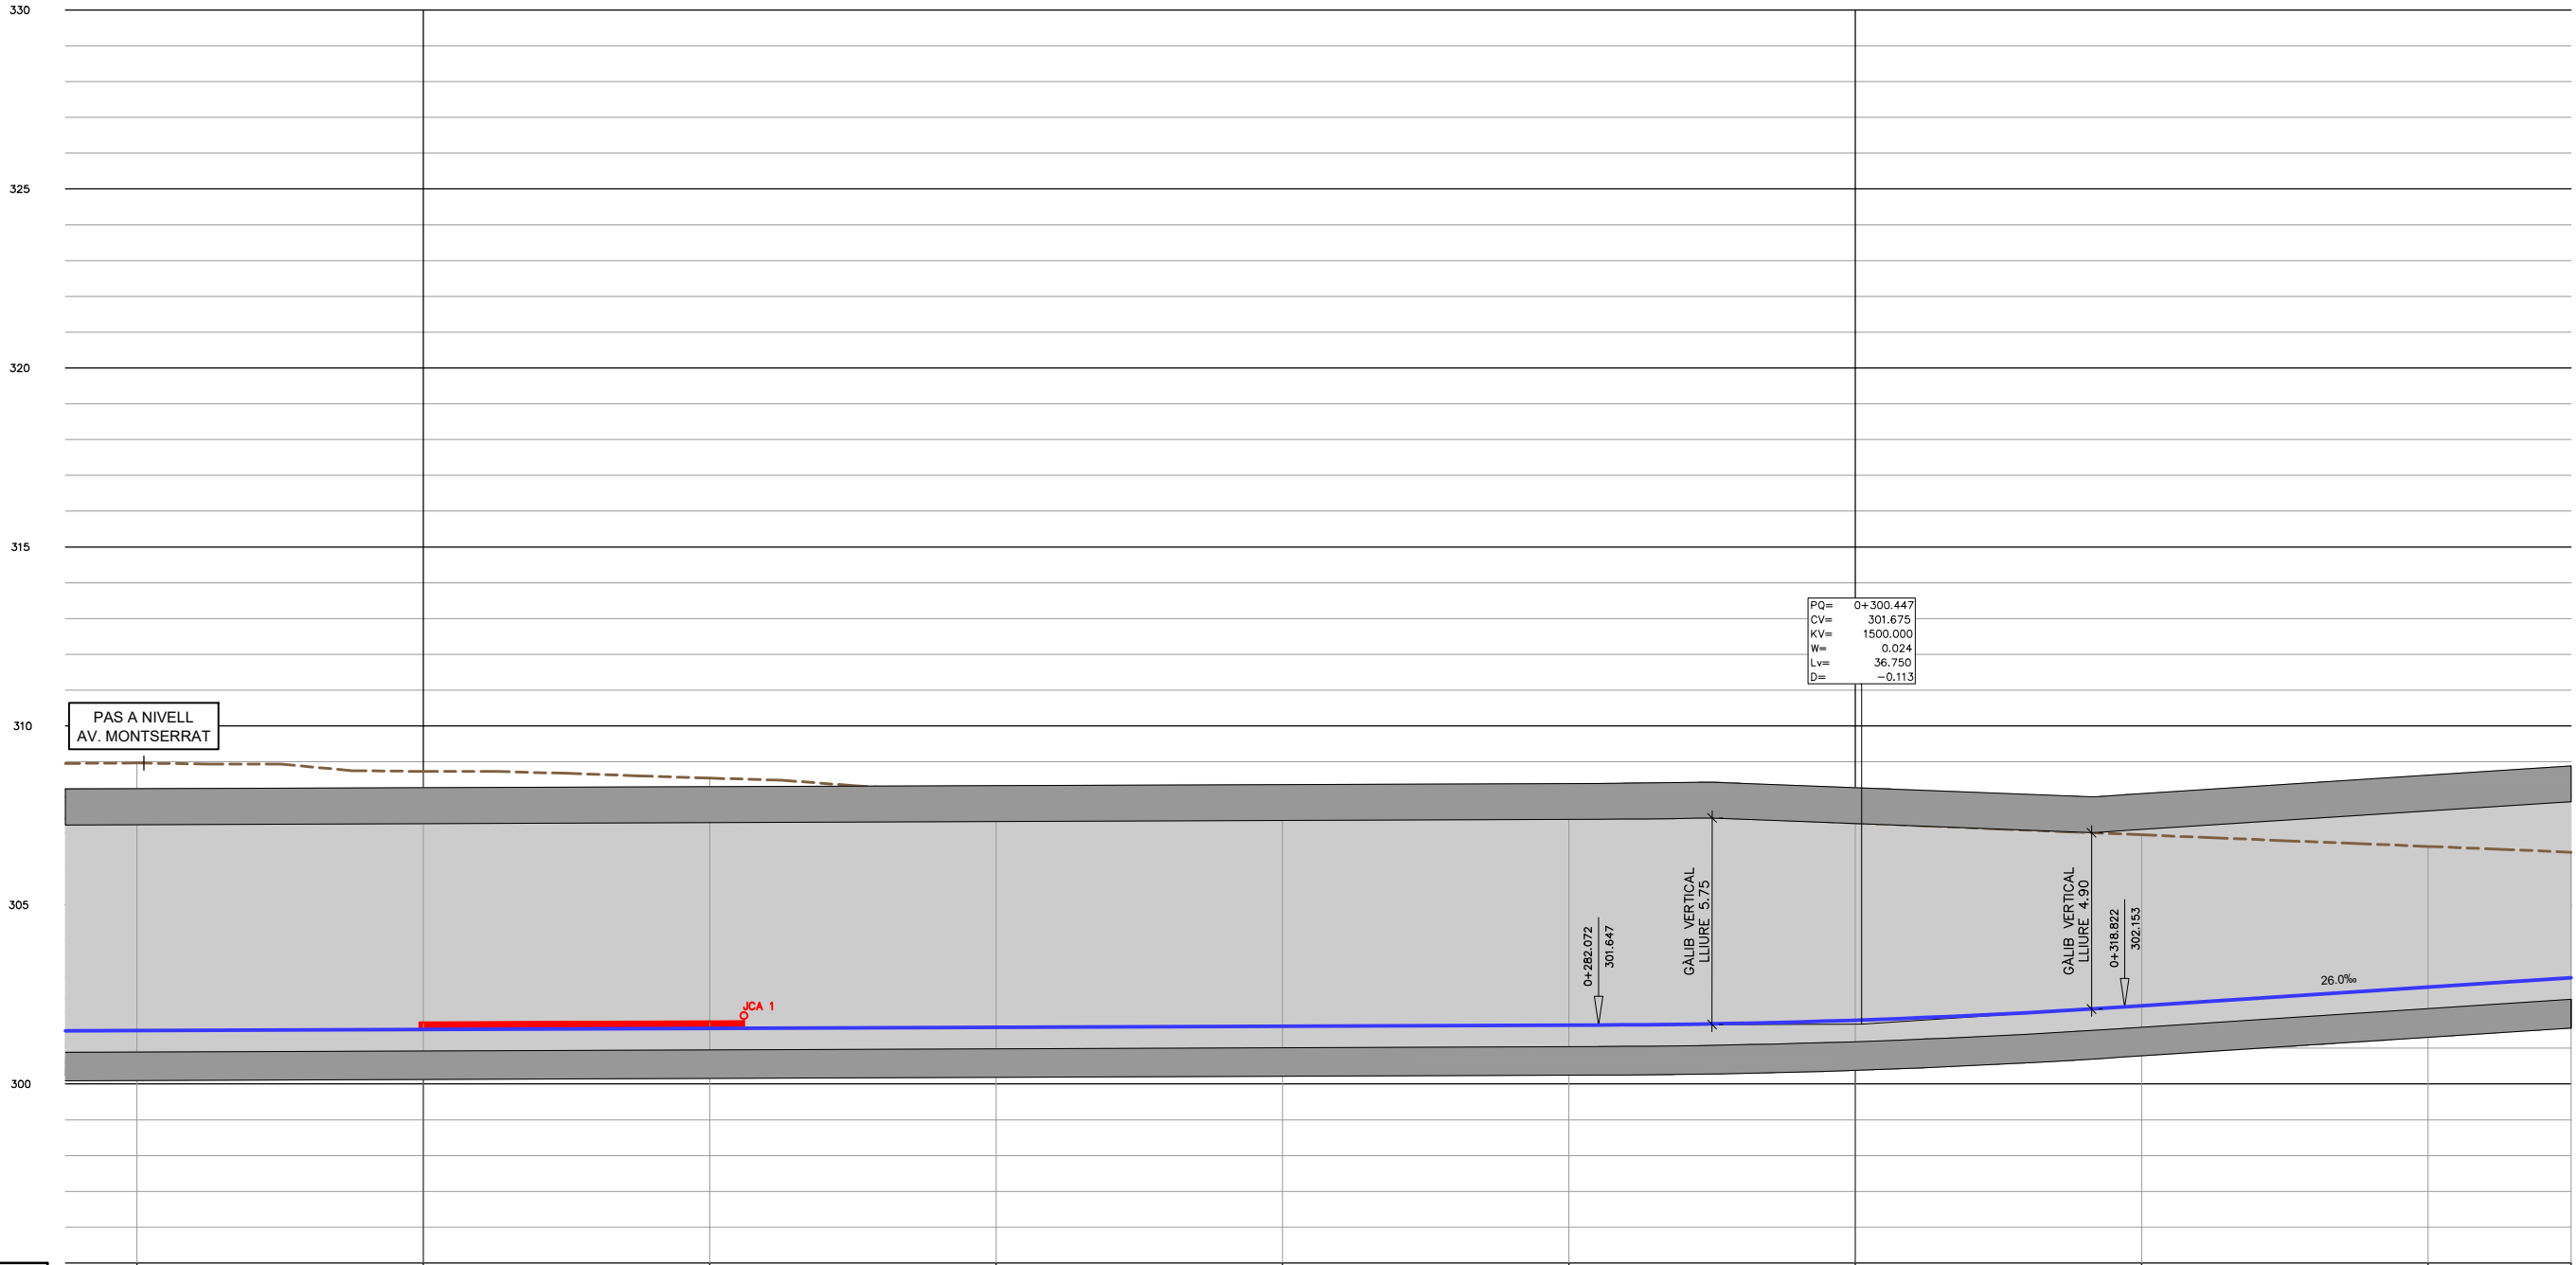

E.H. 1:500  
E.V. 1:200

P.C. 295.00

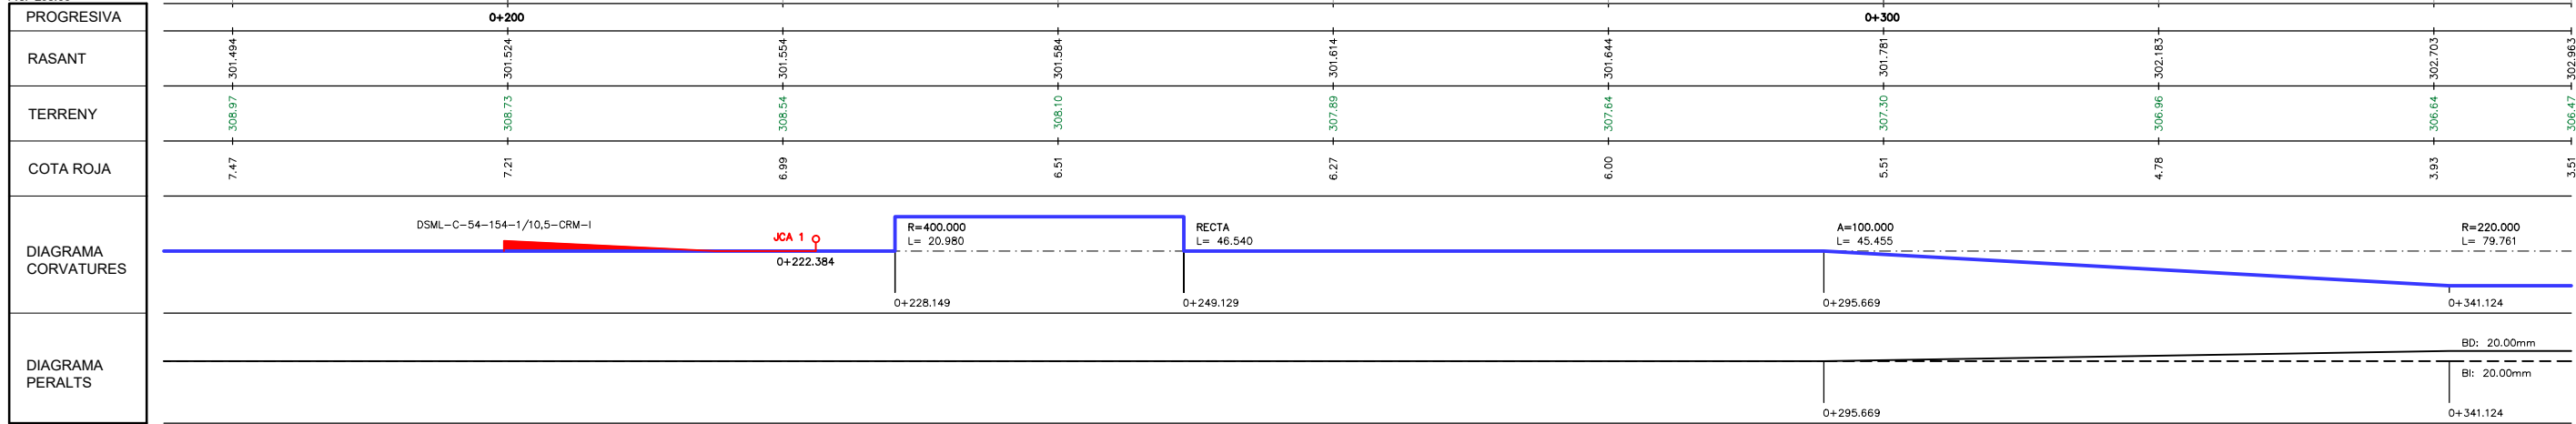


AUTOR DEL PROYECTO  
F. JAVIER VALENCIA VERA

TÍTULO DEL PROYECTO  
PROYECTO CONSTRUCTIVO DE LA SUPRESIÓN DEL PAS A NIVEL PN08 I LA INTEGRACIÓ URBANA I AMPLIACIÓ DE L'ESTACIÓ D'IGUALADA DE LA LÍNIA LLOBREGAT-ANOIA.  
OBRA CIVIL, VIA, CATENÀRIA I INTEGRACIÓ URBANA


CLAU DE PROYECTO  
PO113/22

ESCALES  
1:500  
1:100  
ORIGINALS

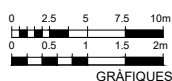

NOM DEL PLÀNOL  
PERFELS LONGITUDINALS  
VIA 1 (EIX 3)

DATA  
MAIG 2025  
NOM FITXER  
09.dwg  
PLÀNOL NÚM.  
09  
FULL 02 DE 05

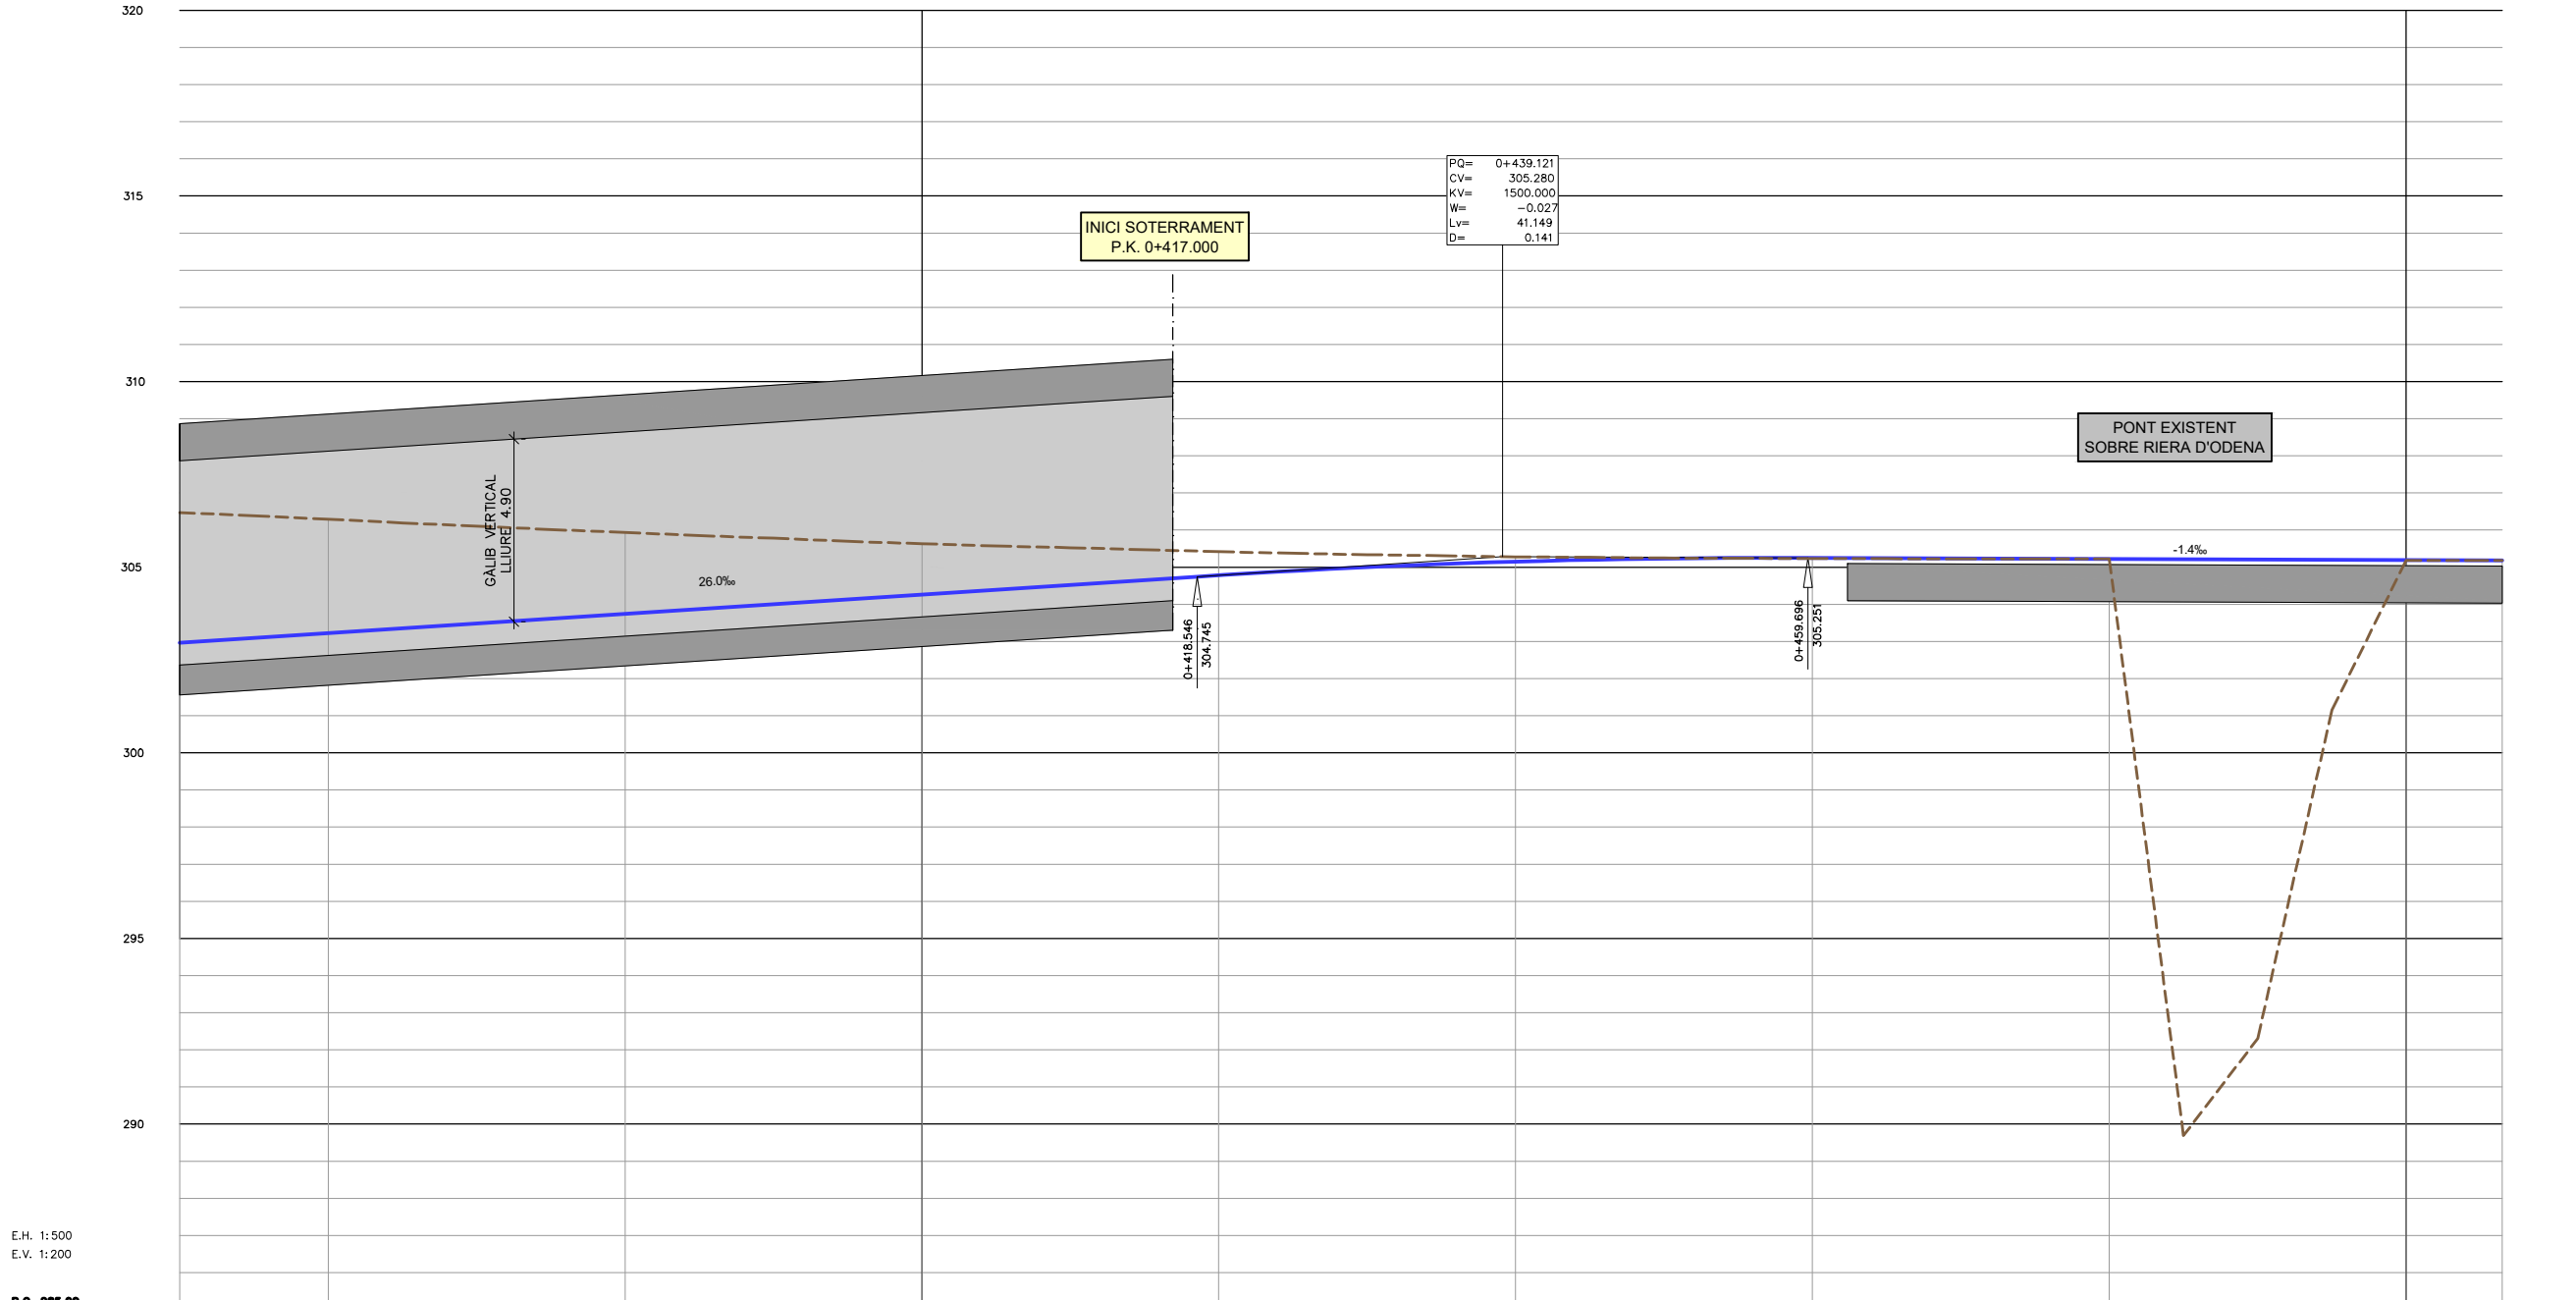

E.H. 1:500  
E.V. 1:200

P.C. 285.00

PROGRESIVA	302.963	303.223	303.743	304.263	304.783	305.150	305.250	305.222	305.193	305.184
RASANT	306.47	306.29	305.94	305.63	305.42	305.28	305.23	305.22	305.19	305.18
TERRENY	3.51	3.07	2.19	1.37	0.64	0.13	0.02	0.00	0.01	0.00
COTA ROJA										
DIAGRAMA CORVATURES										
DIAGRAMA PERALTS										

A=100.000  
L= 45.455

RECTA  
L= 40.142

RECTA  
L= 40.142

BD: 0.00mm  
Bt: 0.00mm




AUTOR DEL PROJECTE  
F. JAVIER VALENCIA VERA

TÍTOL DEL PROJECTE  
PROJECTE CONSTRUCTIU DE LA SUPRESSIÓ DEL PAS A NIVELL PN08 I LA INTEGRACIÓ URBANA I AMPLIACIÓ DE L'ESTACIÓ D'IGUALADA DE LA LÍNIA LLOBREGAT-ANOIA.  
OBRA CIVIL, VIA, CATENÀRIA I INTEGRACIÓ URBANA


CLAU DE PROJECTE  
PO113/22

ESCALES  
1:500  
1:100  
ORIGINALS

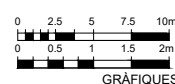

NOM DEL PLÀNOL  
PERFIS LONGITUDINALS  
VIA 1 (EIX 3)

DATA  
MAIG 2025  
NOM FITXER  
09.dwg  
PLÀNOL NÚM.  
09  
FULL 03 DE 05

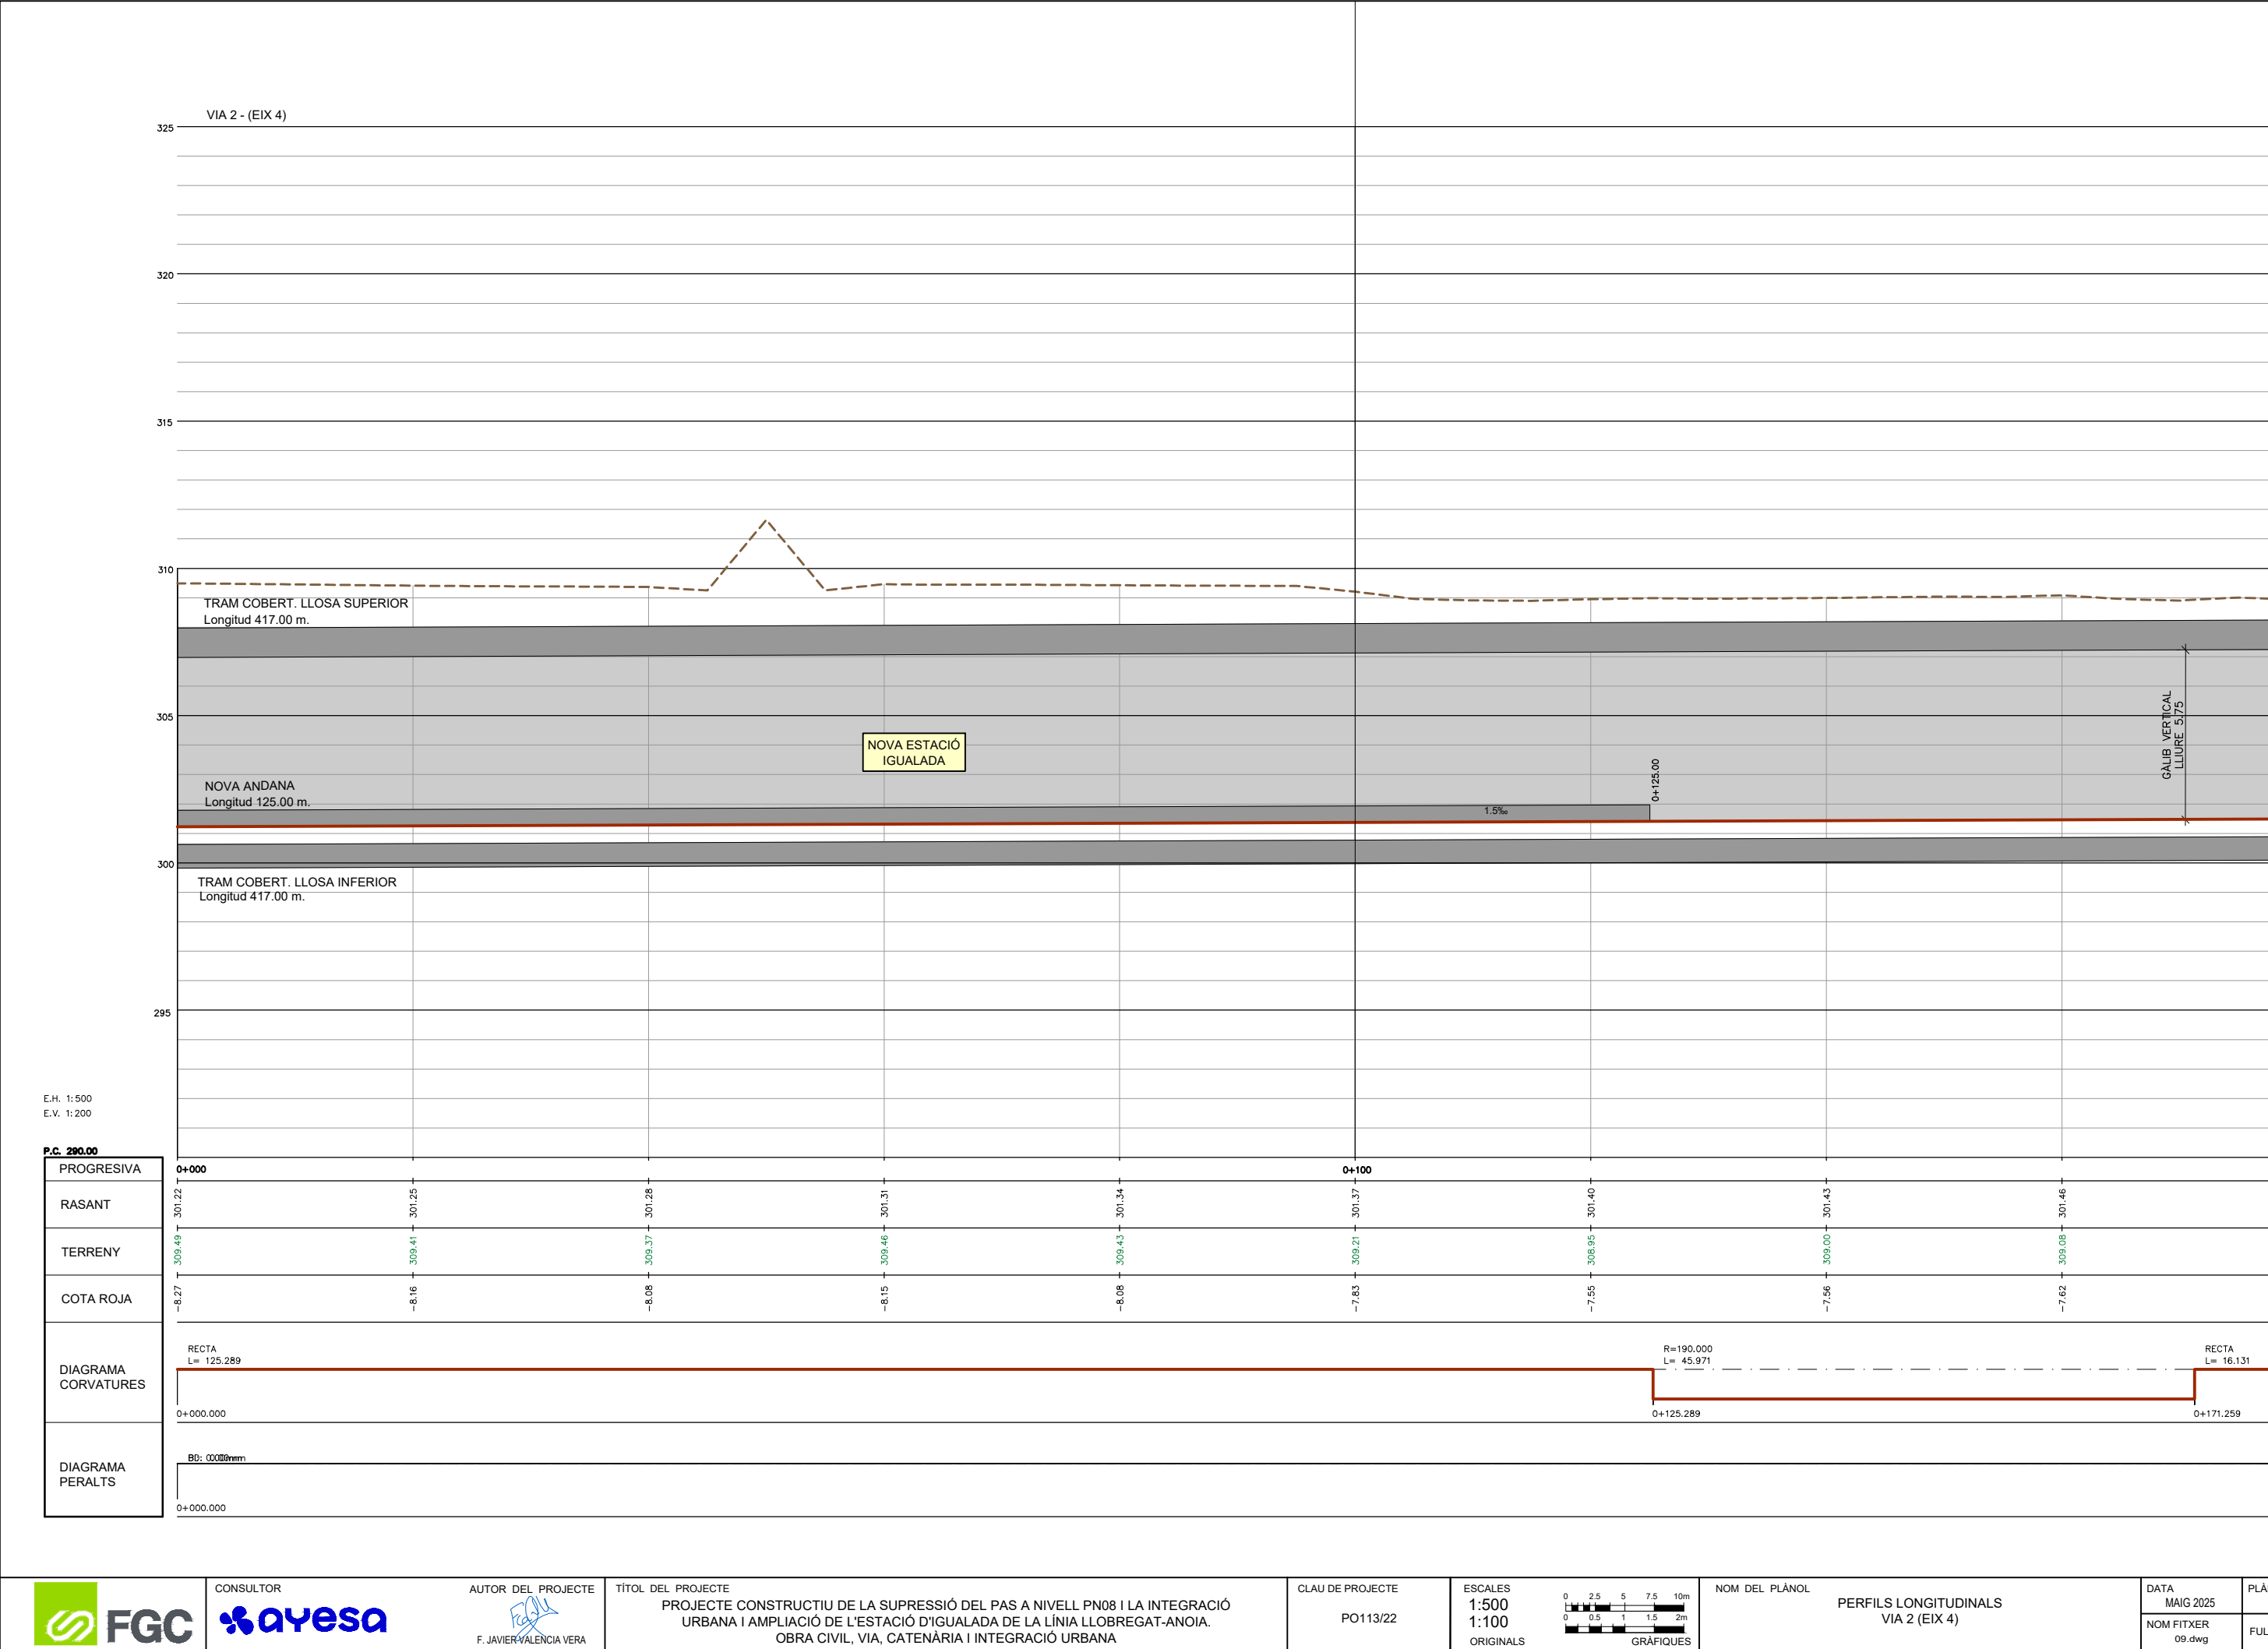

CONSULTOR

AUTOR DEL PROJECTE

F. JAVIER VALENCIA VERA

TÍTOL DEL PROJECTE

PROJECTE CONSTRUCTIU DE LA SUPRESSIÓ DEL PAS A NIVELL PN08 I LA INTEGRACIÓ URBANA I AMPLIACIÓ DE L'ESTACIÓ D'IGUALADA DE LA LÍNIA LLOBREGAT-ANOIA. OBRA CIVIL, VIA, CATENÀRIA I INTEGRACIÓ URBANA

CLAU DE PROJECTE

PO113/22

ESCALES

1:500  
1:100  
ORIGINALS

0 2.5 5 7.5 10m

0 0.5 1 1.5 2m

GRÀFIQUES

NOM DEL PLÀNOL

PERFELS LONGITUDINALS VIA 2 (EIX 4)

DATA

MAIG 2025

NOM FITXER

09.dwg

PLÀNOL NÚM.

09

FULL

04 DE 05

