

EH 1:500
EV 1:100
P.C. 230

PROGRESIVA
RASANT
TERRENY
COTA ROJA
DIAGRAMA CORVATURES
DIAGRAMA PERALTS



CONSULTOR



AUTOR DEL PROJECTE



TÍTOL DEL PROJECTE

PROJECTE CONSTRUCTIU DE LA INTEGRACIÓ URBANA I AMPLIACIÓ DE LA LÍNIA
LLOBREGAT-ANOIA ENTRE MANRESA ALTA I MANRESA BAIXADOR.
OBRA CIVIL, VIA, CATENÀRIA I INTEGRACIÓ URBANA


CLAU DE PROJECTE

PO88/22

ESCALES

E.V. 1:1000
E.H. 1:200

ORIGINALS

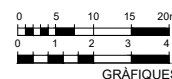

NOM DEL PLÀNOL

PERFELS LONGITUDINALS
EIX 1. VIA 2

DATA

NOVEMBRE 2024


NOM FITXER

09.dwg

PLÀNOL NÚM.

09

FULL 02 DE 06

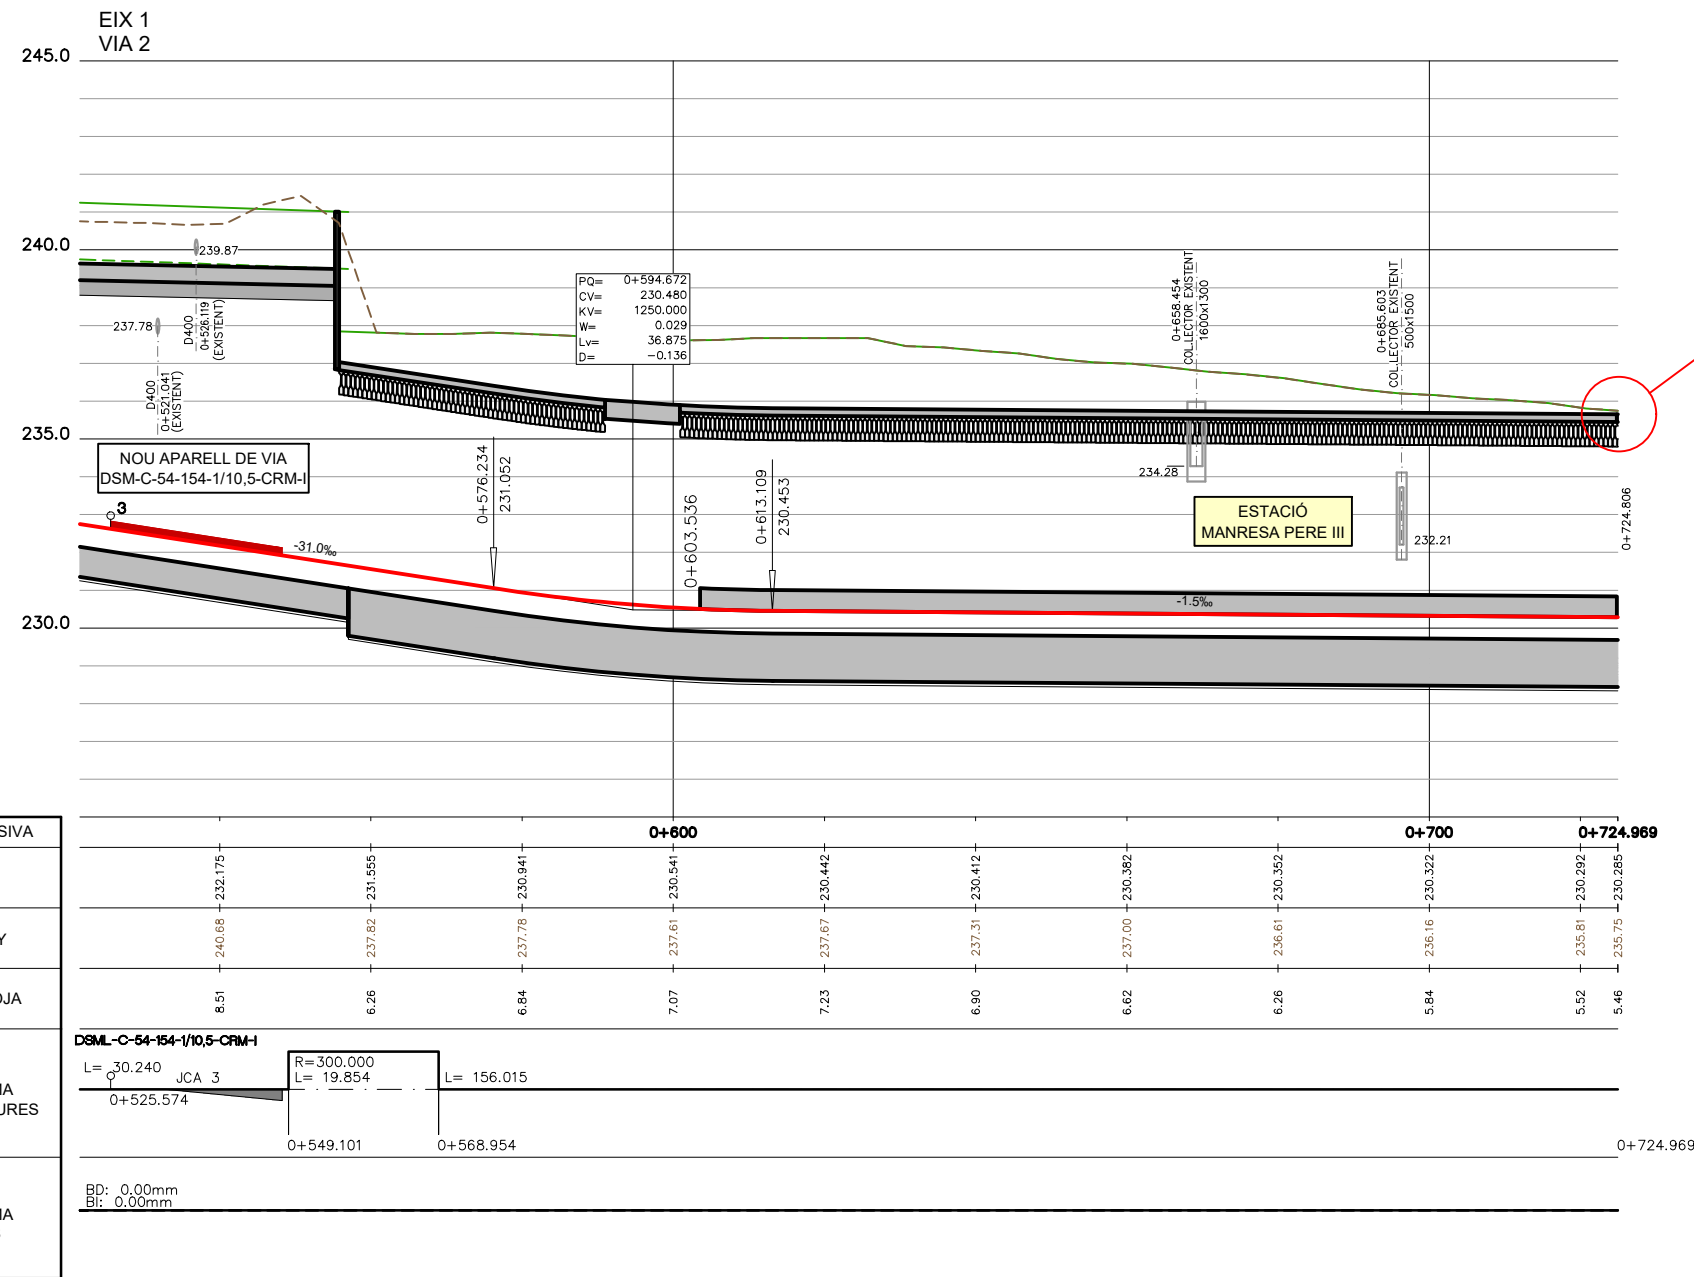

EH 1:500
EV 1:100
P.C. 225



CONSULTOR



AUTOR DEL PROJECTE



TÍTOL DEL PROJECTE

PROJECTE CONSTRUCTIU DE LA INTEGRACIÓ URBANA I AMPLIACIÓ DE LA LÍNIA
LLOBREGAT-ANOIA ENTRE MANRESA ALTA I MANRESA BAIXADOR.
OBRA CIVIL, VIA, CATENÀRIA I INTEGRACIÓ URBANA

CLAU DE PROJECTE

PO88/22

ESCALES

E.V. 1:1000
E.H. 1:200

ORIGINALS



NOM DEL PLÀNOL

PERFELS LONGITUDINALS
EIX 1. VIA 2

DATA

NOVEMBRE 2024

NOM FITXER


09.dwg

PLÀNOL NÚM.

09

FULL 03 DE 06

EH 1:500
EV 1:100
P.C. 240

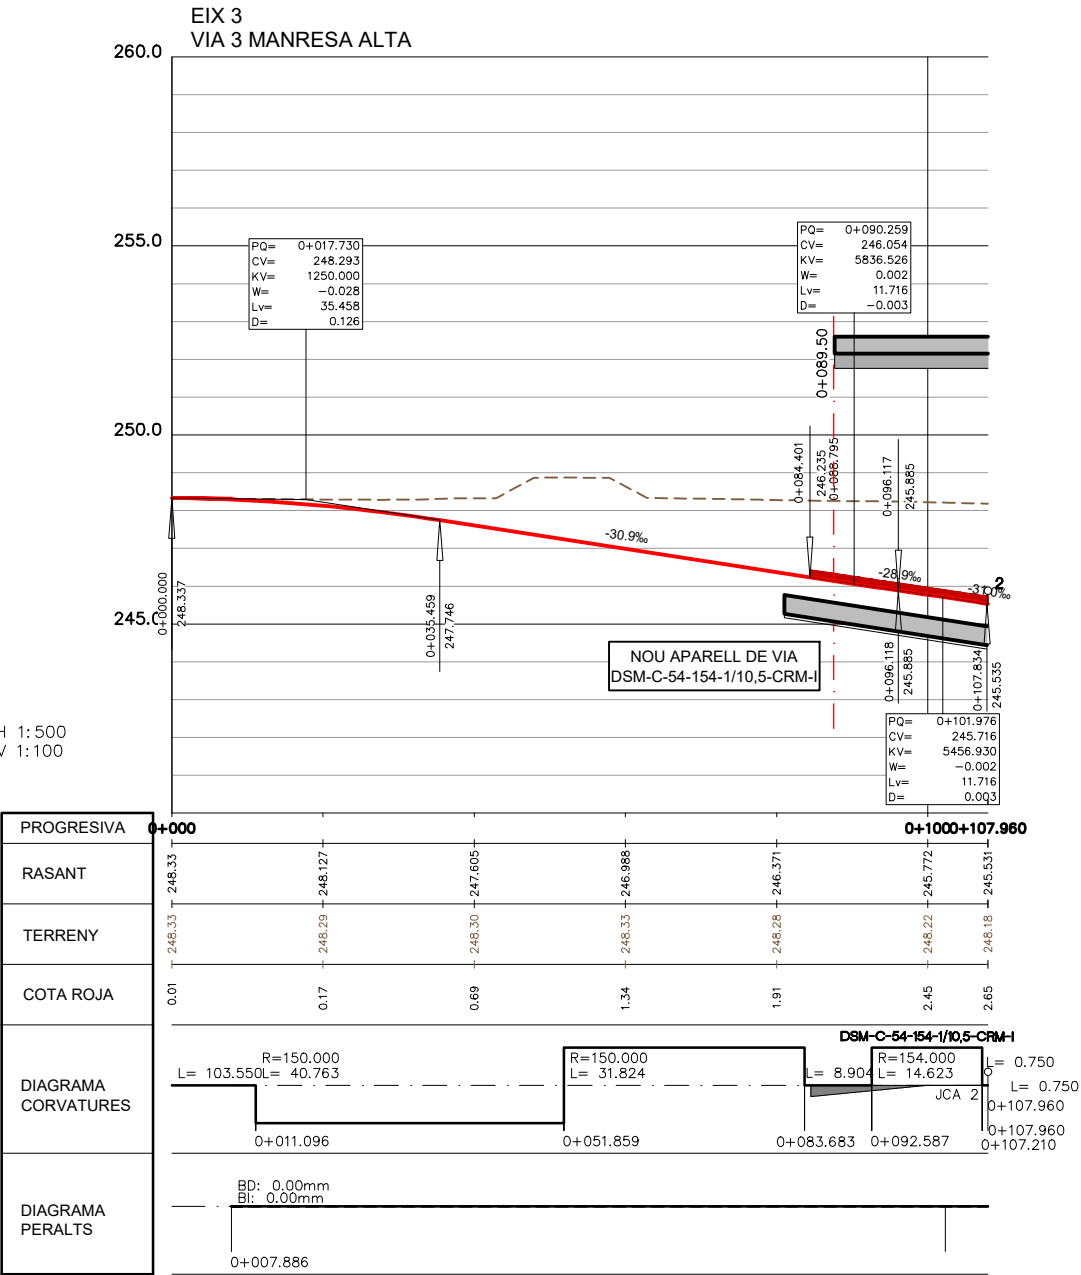


AUTOR DEL PROJECTE
F. JAVIER VALENCIA VERA

TÍTOL DEL PROJECTE
PROJECTE CONSTRUCTIU DE LA INTEGRACIÓ URBANA I AMPLIACIÓ DE LA LÍNIA
LLOBREGAT-ANOIA ENTRE MANRESA ALTA I MANRESA BAIXADOR.
OBRA CIVIL, VIA, CATENÀRIA I INTEGRACIÓ URBANA

CLAU DE PROJECTE
PO88/22

ESCALES
E.V. 1:1000
E.H. 1:200
ORIGINALS

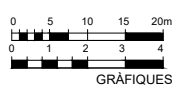

NOM DEL PLÀNOL
PERFILS LONGITUDINALS
EIX 3. VIA 3 MANRESA ALTA

DATA
NOVEMBRE 2024
NOM FITXER
09.dwg
PLÀNOL NÚM.
09
FULL 05 DE 06

