
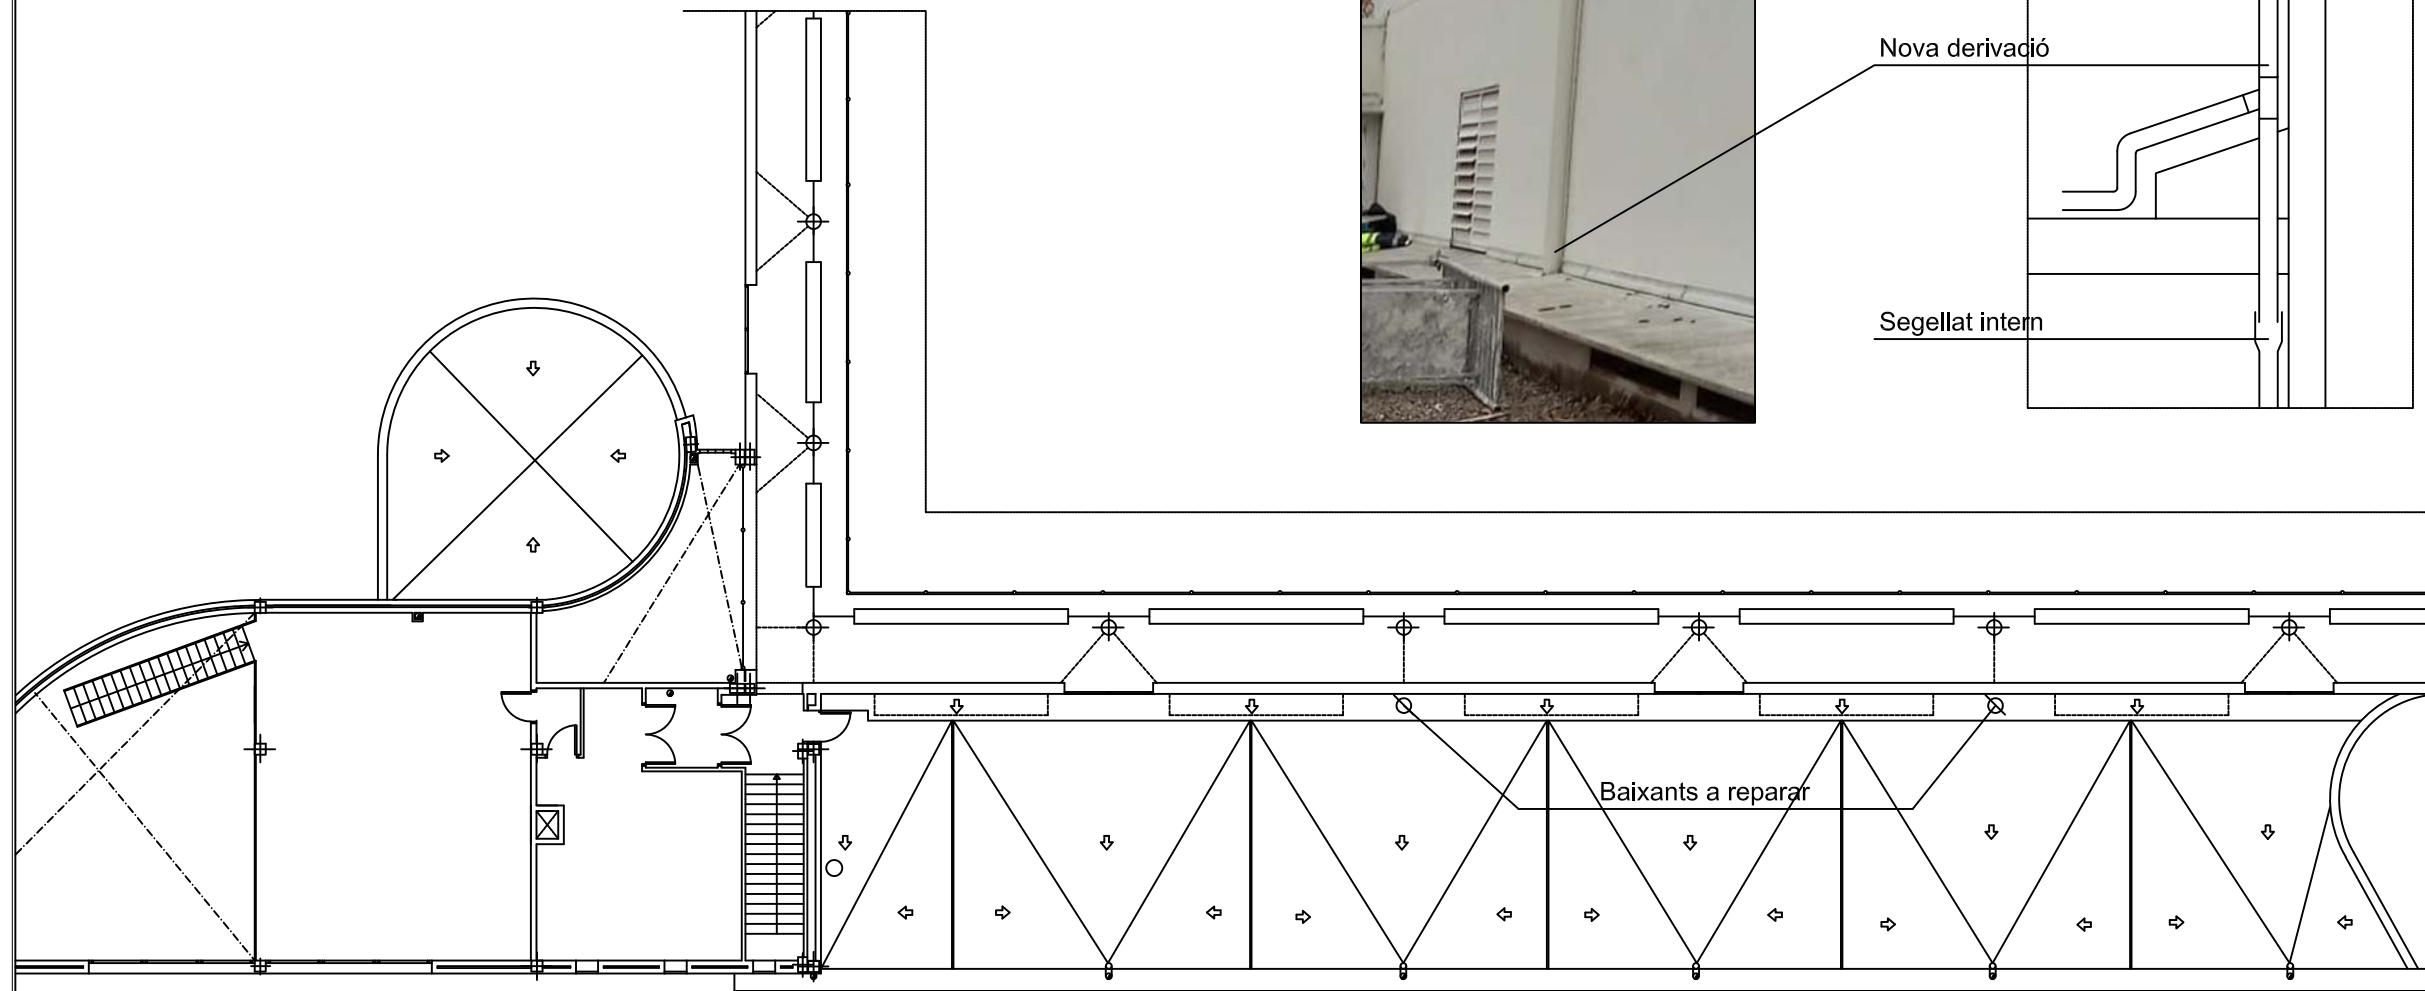
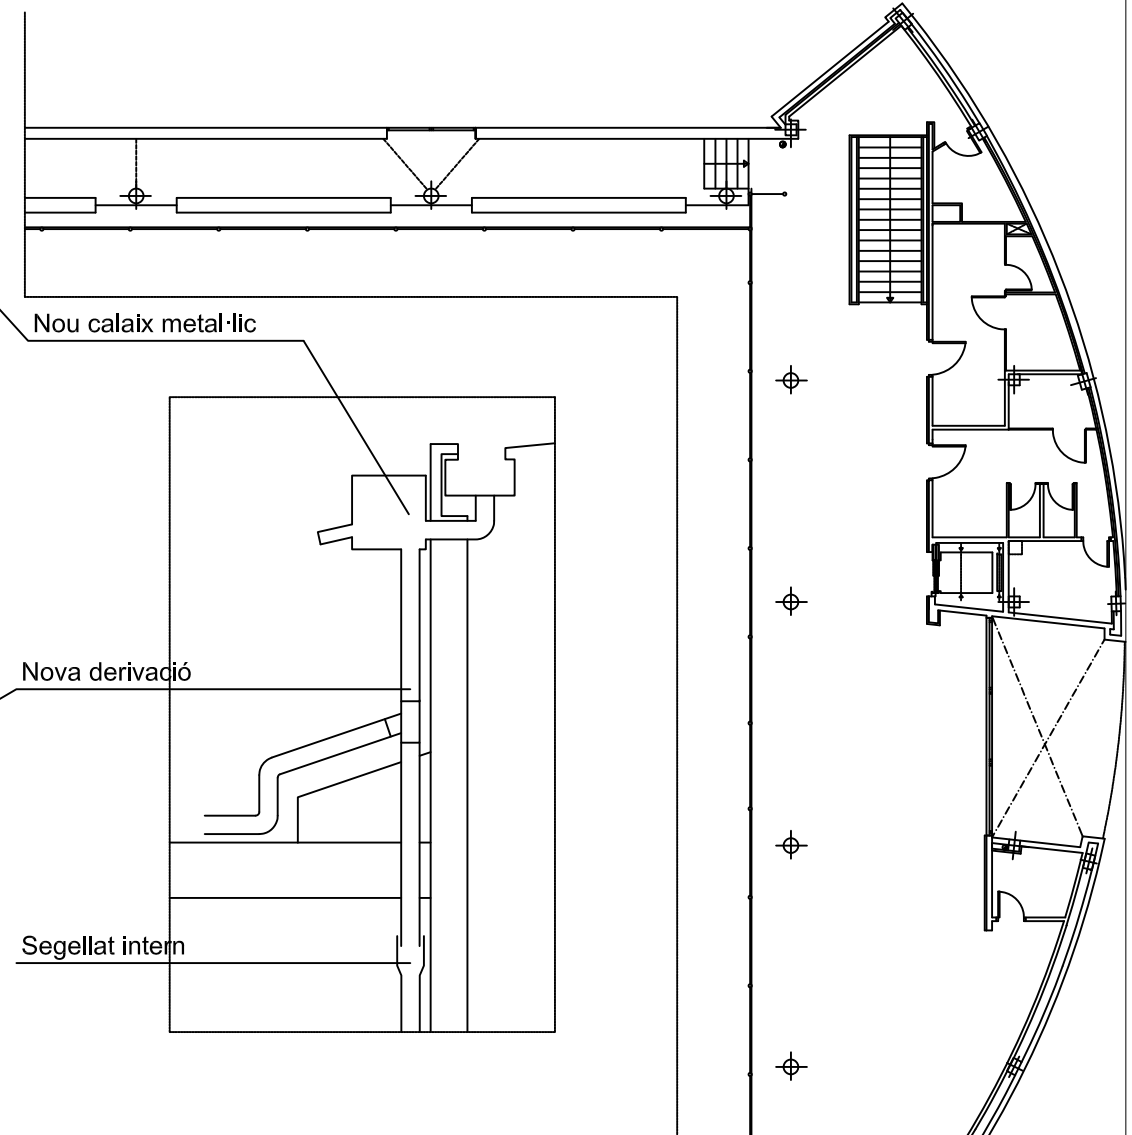


Planol Situació i emplaçament. PAVELLO MONTIGALA

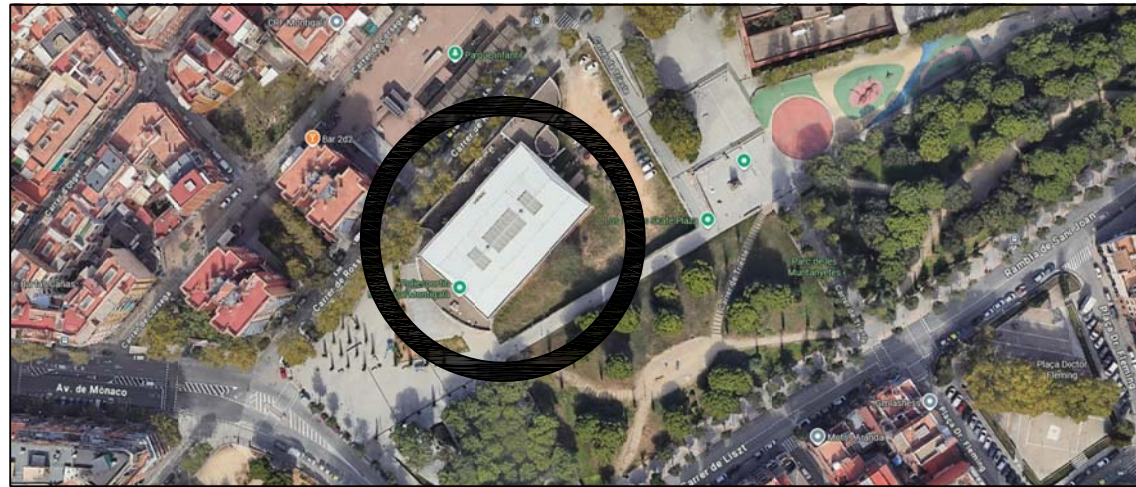

Ajuntament de Badalona

Servei de Manteniment d'Edificis i Instal·lacions Municipals
Departament Projectes i Obres de Manteniment

Tècnic Redactor:

Albert Camarero Boté

Data: Març 2026


BASES TÈCNiques REPARACIONS 4 PAVELLONS
POLIESPORTIU MONTIGALA
Carrer Rossini s/n

PLÀNOL:
Situació i Emplaçament
Actuacions a Realitzar



0 4 8 20 Escala: 1/200

Plànol

01

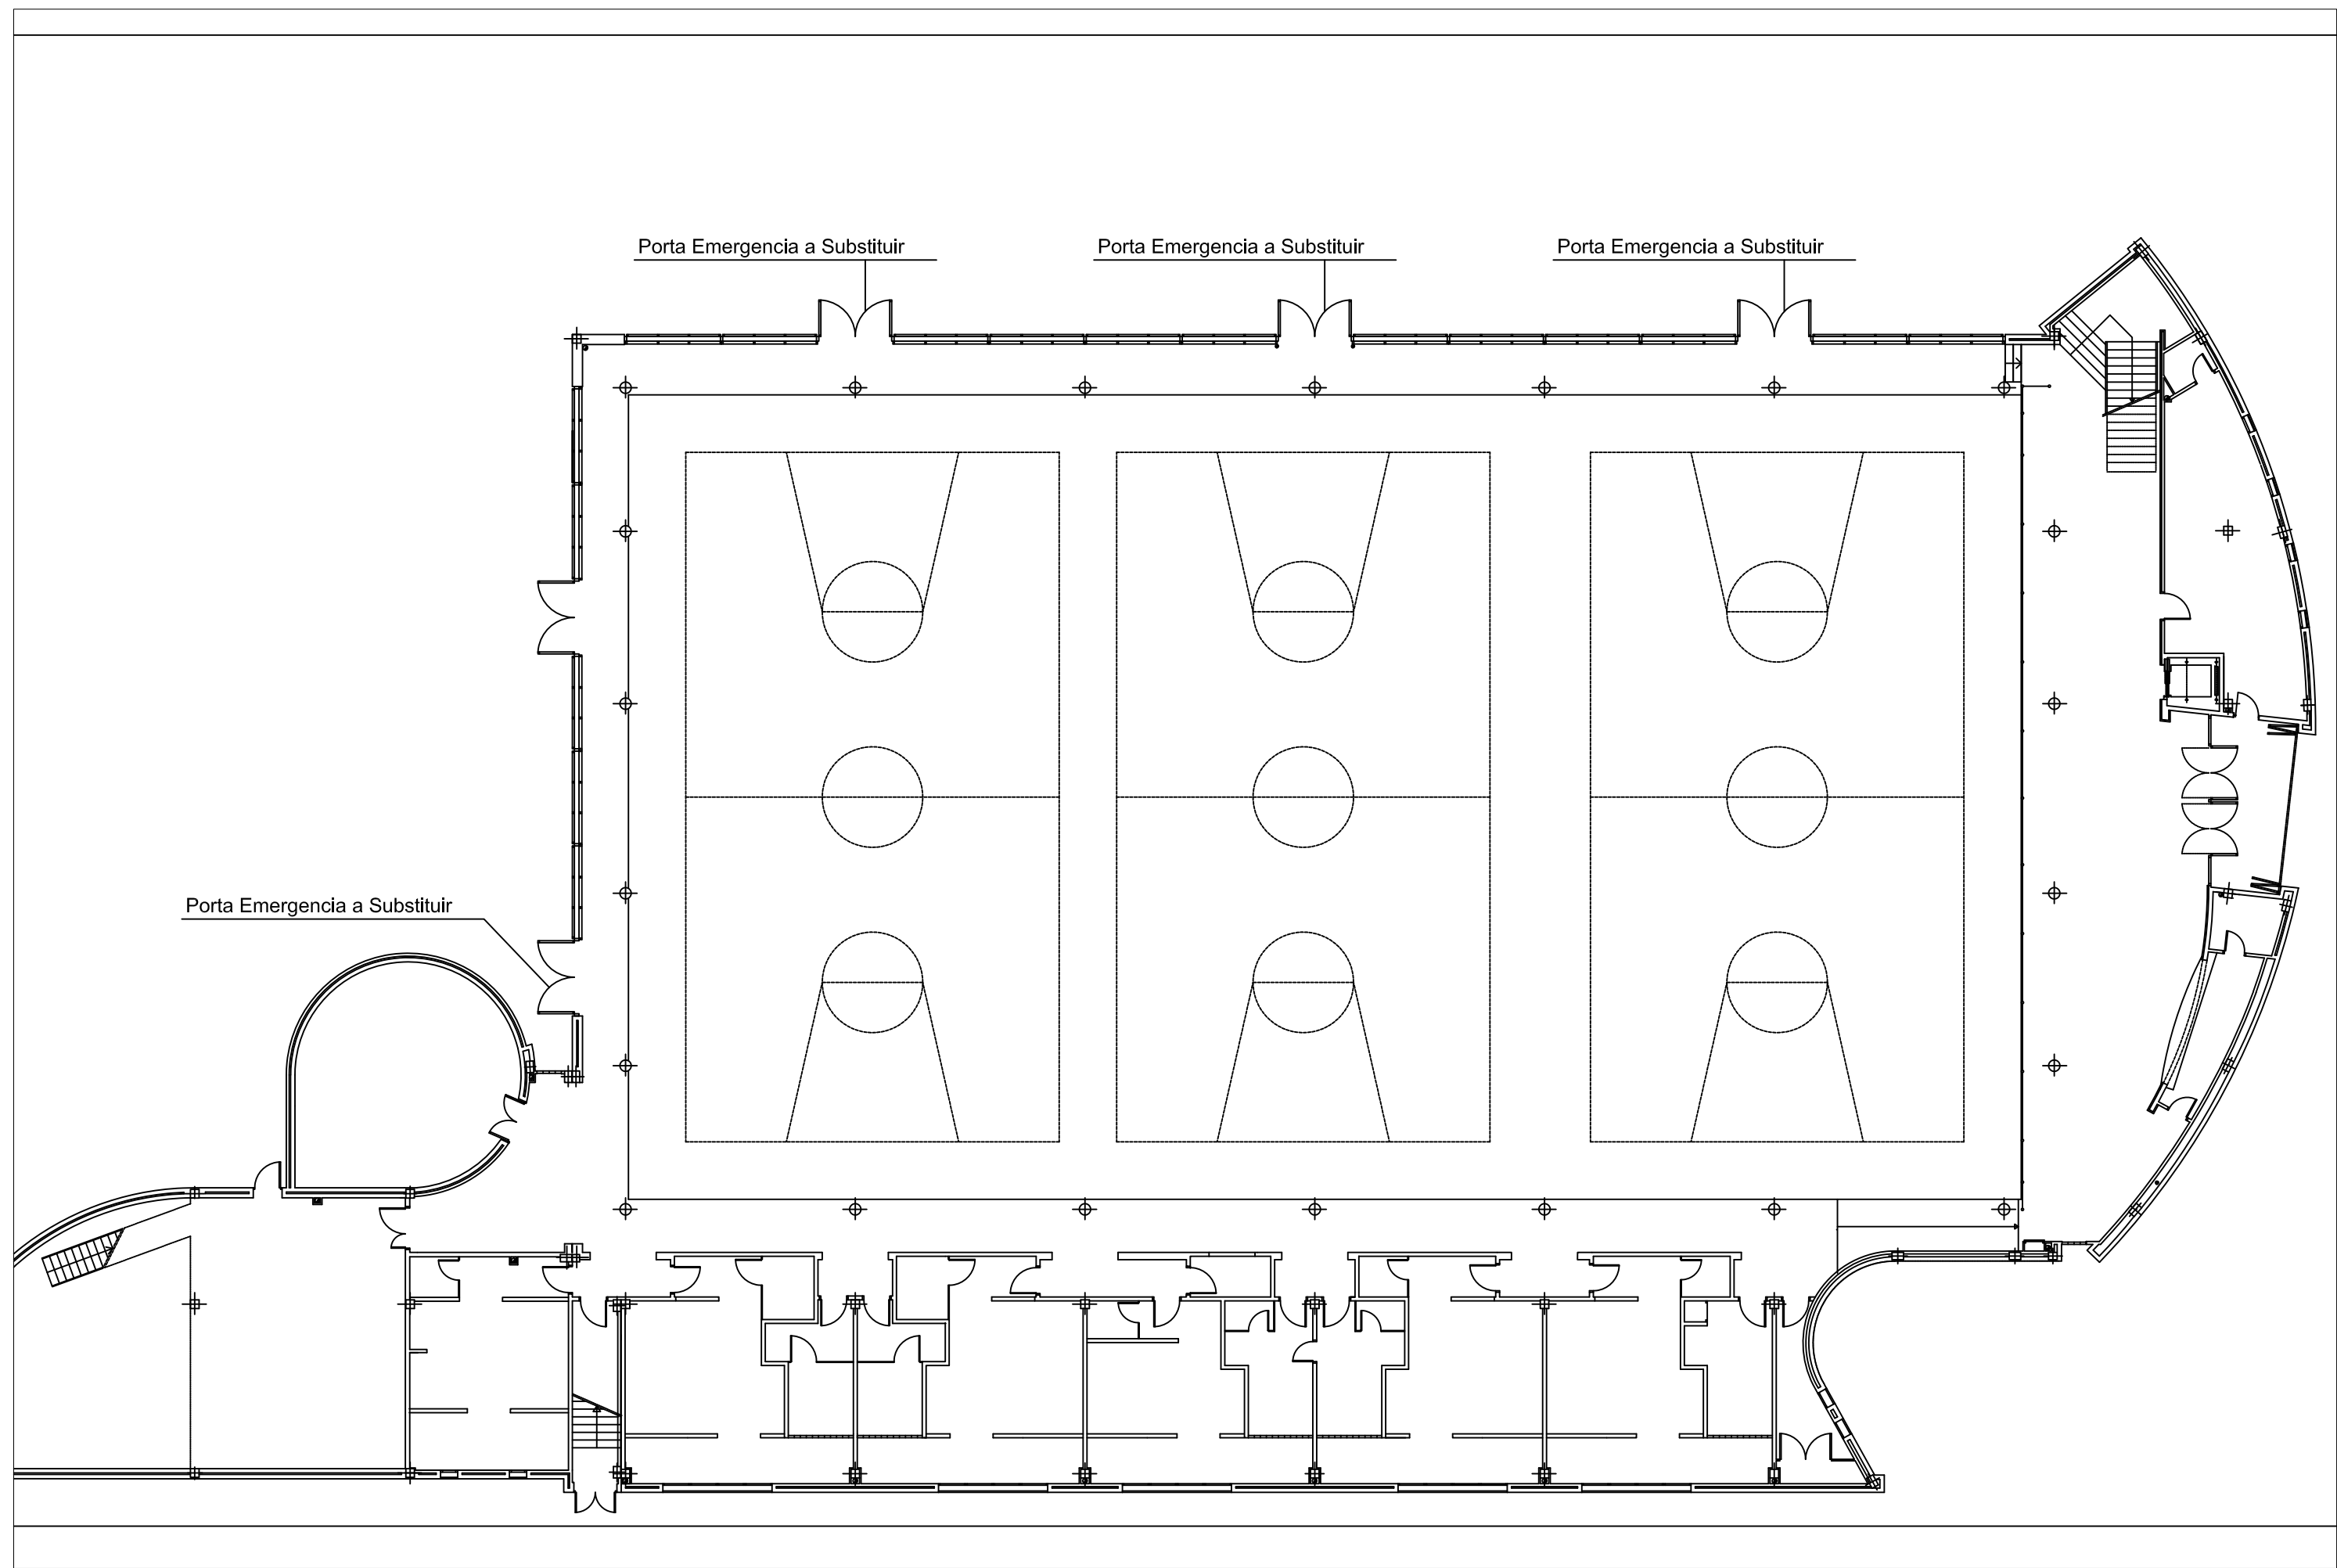

Planol Situació i emplaçament. PAVELLO LA PLANA

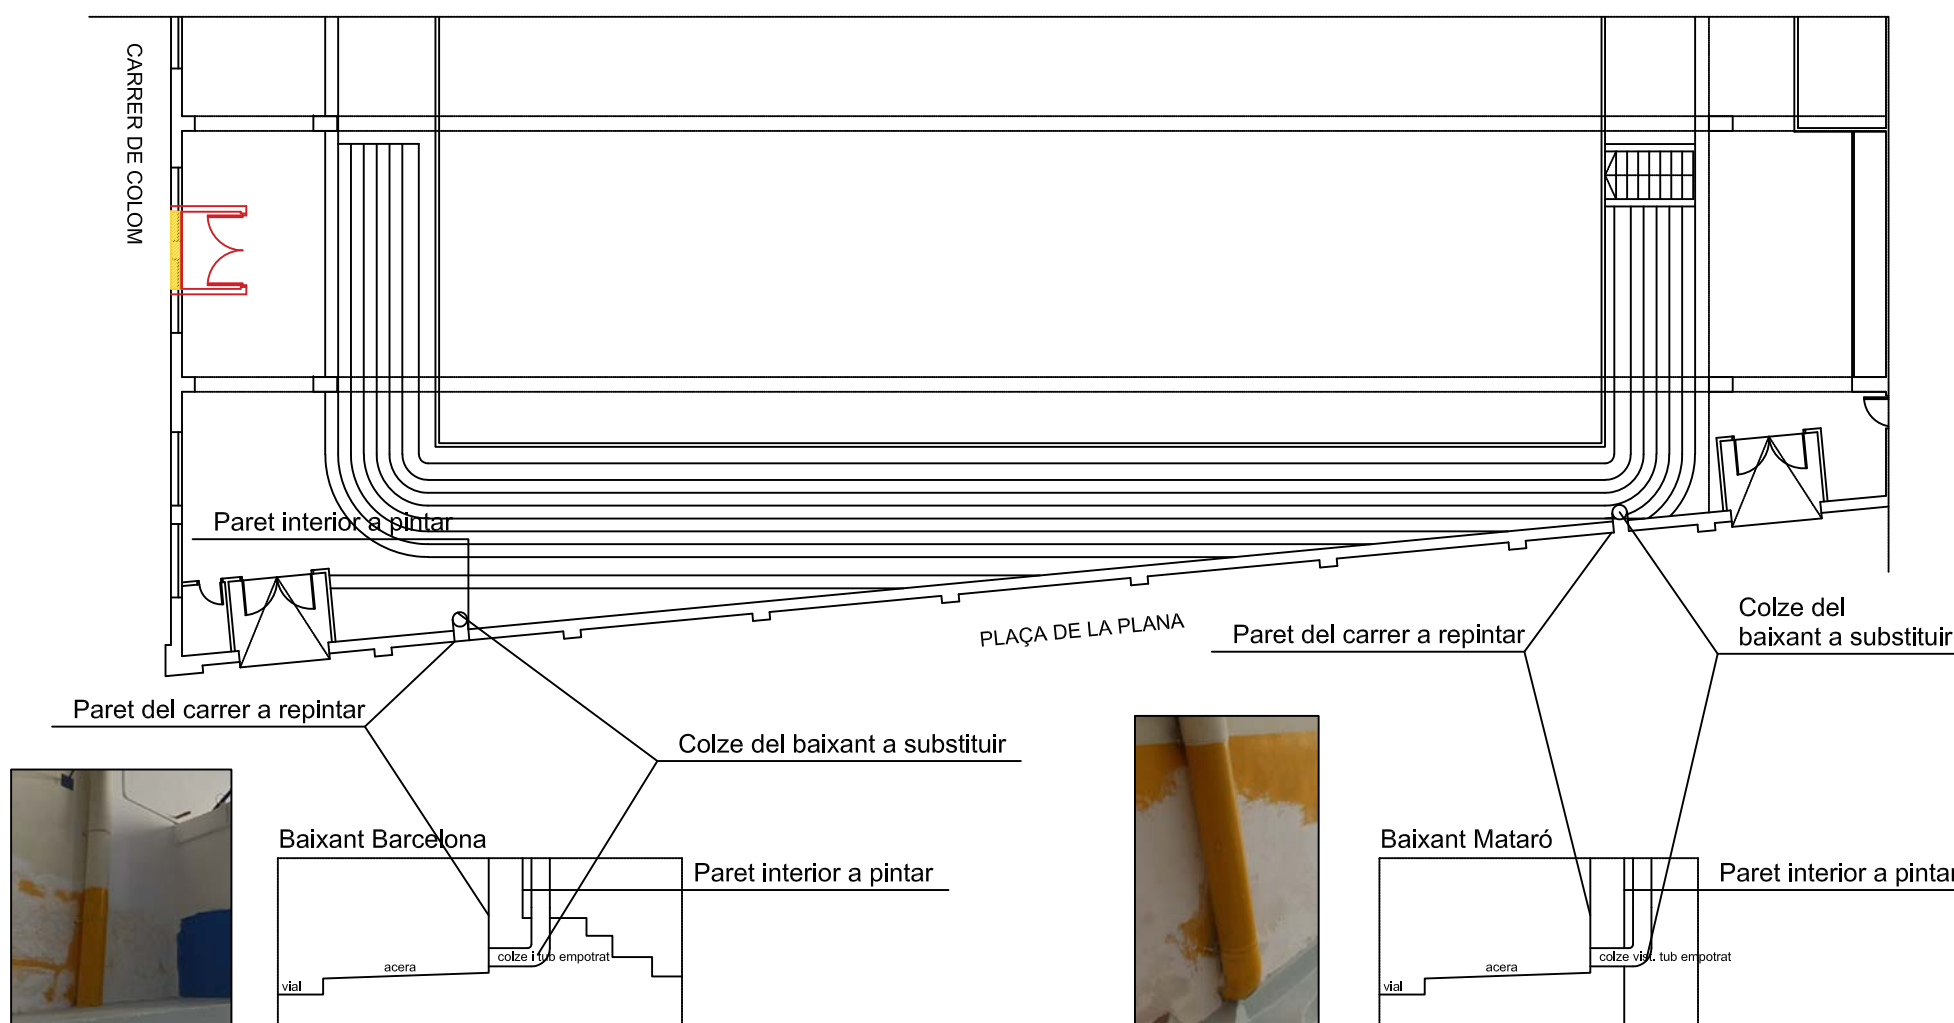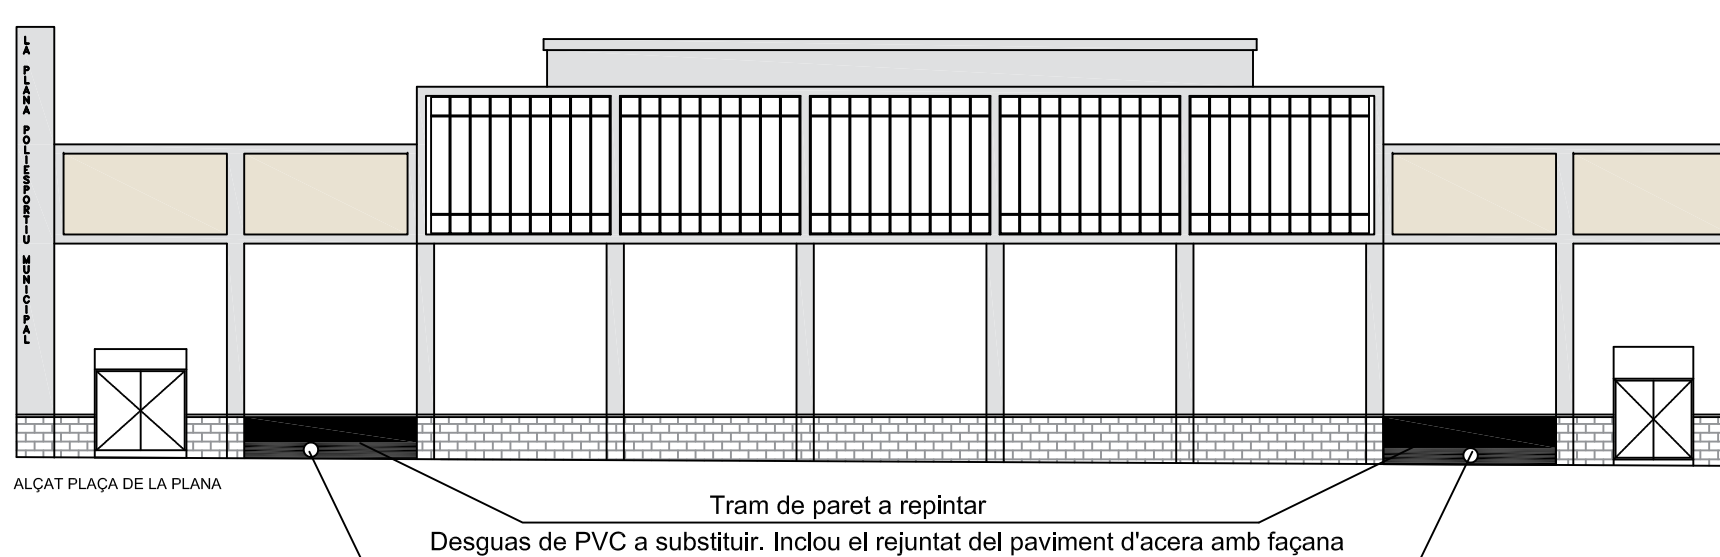

Ajuntament de Badalona

Servei de Manteniment d'Edificis i Instal·lacions Municipals
Departament Projectes i Obres de Manteniment

Tècnic Redactor:

Albert Camarero Boté

Data: Març 2026

BASES TECNiques REPARACIONS 4 PAVELLONS
POLIESPORTIU LA PLANA
Passatge La Plana 14

PLÀNOL:

Baixants a reparar
Actucions a Realitzar

0 4 8 20 Escala: 1/200

Plànol

03


Planol Situació i emplaçament. PISTA POLIESPORTIVA JOAQUIM BLUME




Detall del tram de les plaques de policarbonat a substituir
Tram de 11 plaques a substituir. De mides 6000x500x60 mm. Color OPAL



Tram de 18 plaques a substituir. De mides 4000x500x60 mm. Color OPAL

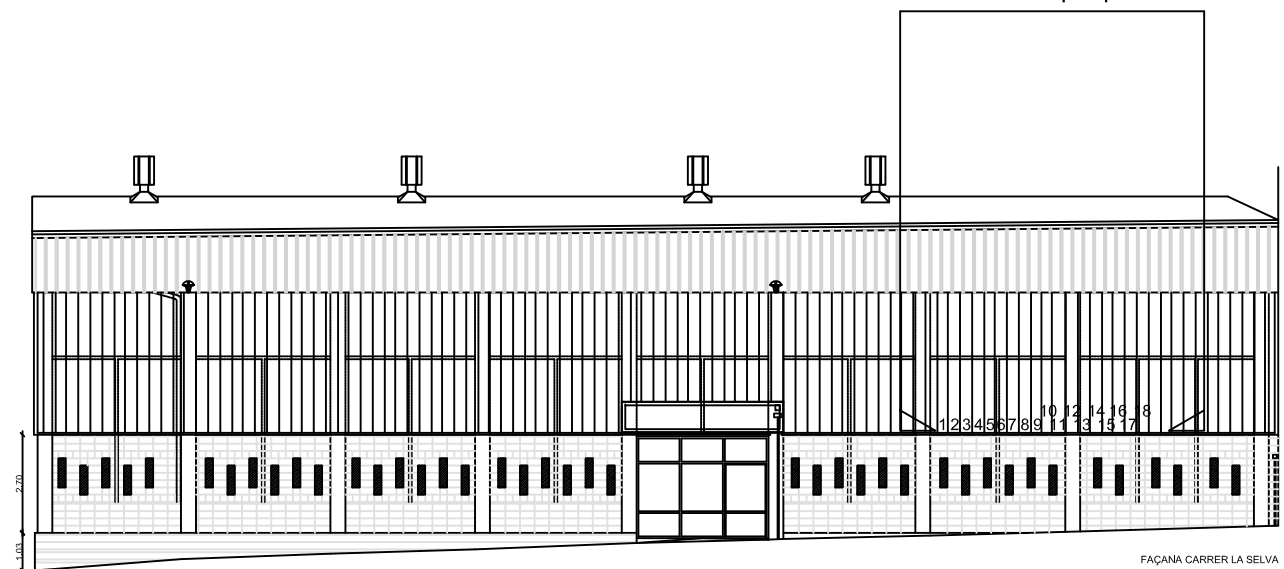

Tram de 18 plaques a substituir. De mides 4000x500x60 mm. Color OPAL

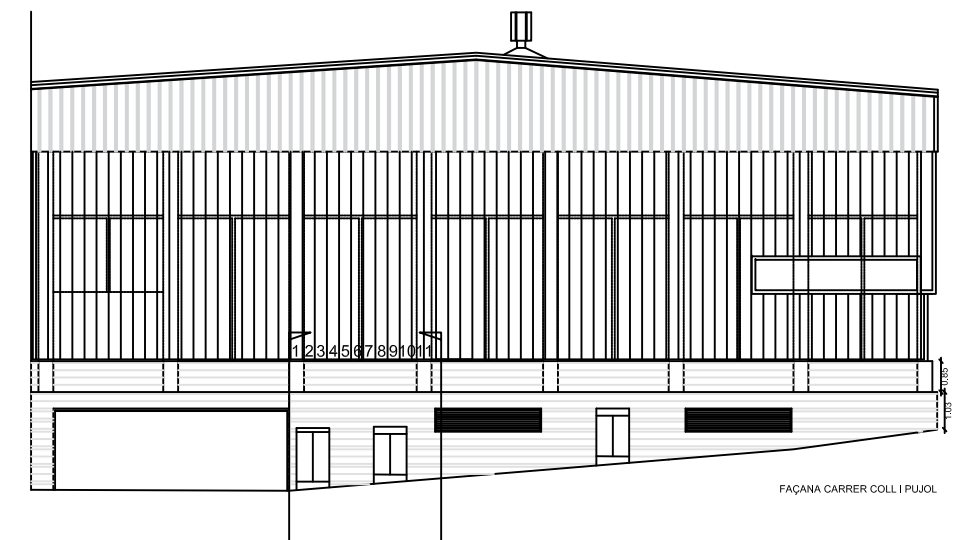

Tram de 11 plaques a substituir. De mides 6000x500x60 mm. Color OPAL



Ajuntament de Badalona

Servei de Manteniment d'Edificis i Instal·lacions Municipals
Departament Projectes i Obres de Manteniment

Tècnic Redactor:

Albert Camarero Boté

Data: Març 2026

BASES TECNiques REPARACIONS 4 PAVELLONS
PISTA POLIESPORTIVA JOAQUIM BLUME
Carrer La Selva

PLÀNOL:

Policarbonats a Substituir
Actuacions a Realitzar

0 4 8 20 Escala: 1/200

Plànol

04



Planol Situació i emplaçament. VESTIDORS PISTA POLIESPORTIVA IRIS

