


PLANTA COBERTA

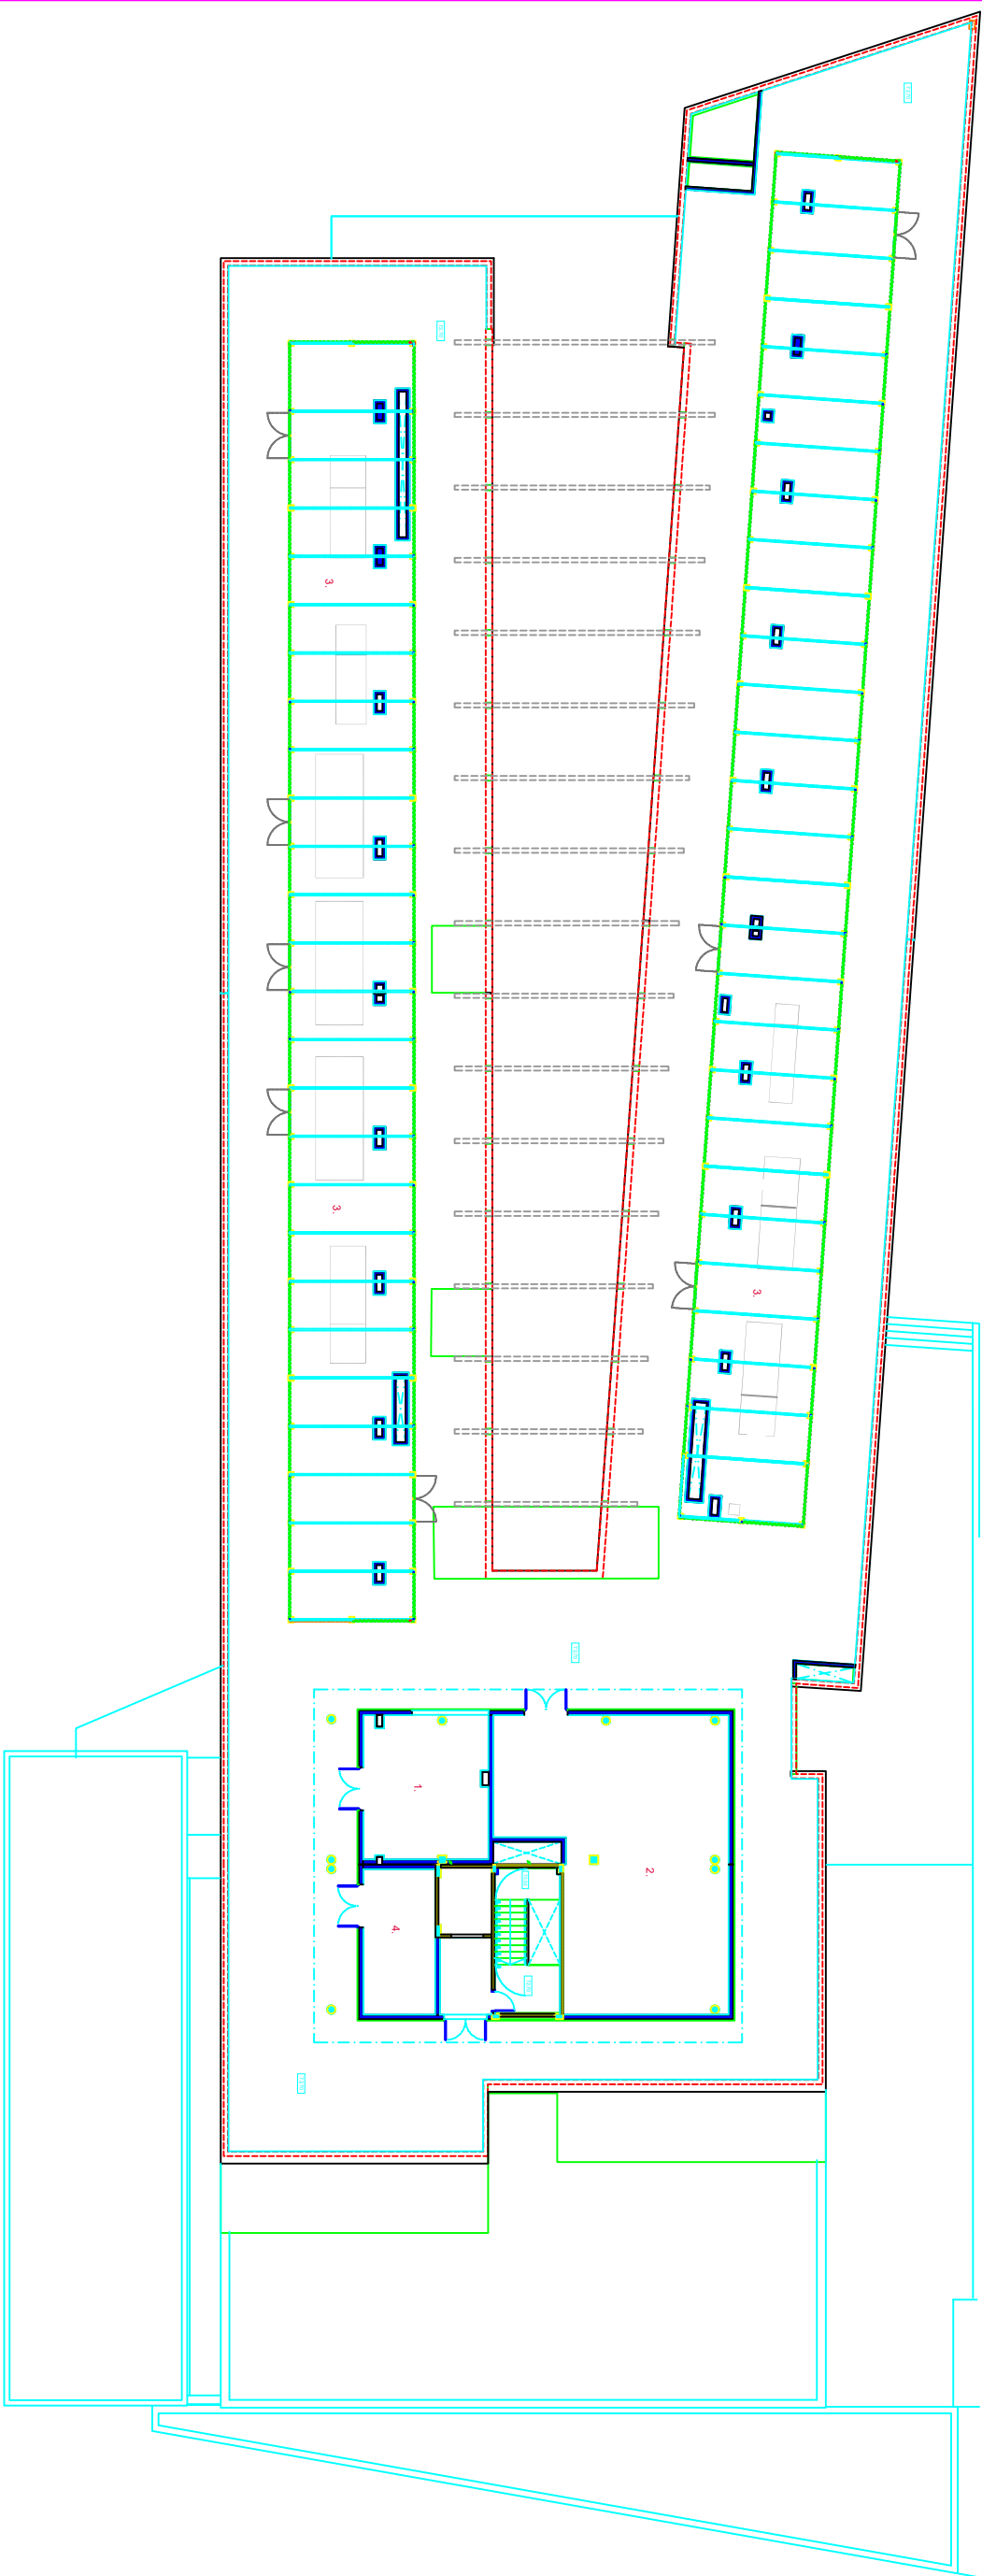

NIVELL COBERTA - ESPAIS TÈCNICS

- 1. SALA DE CALDERES
- 2. SALA DE BOMBES I AQUIL·LODORS A.C.S.
- 3. ESPAI PER MAQUINÀRIA DE CLIMATITZADÓ
- 4. ESPAI TELECOMUNICACIONS

CENTRE INTEGRAL DE SALUT COTXERES