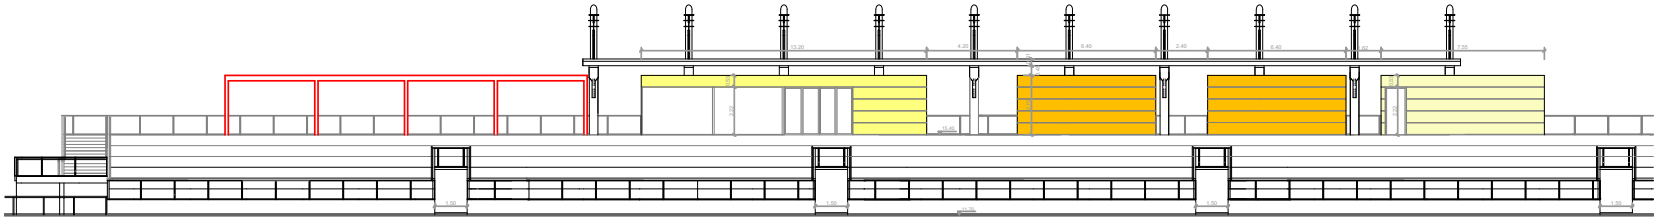

Mòdula Façana Est
E 1/100

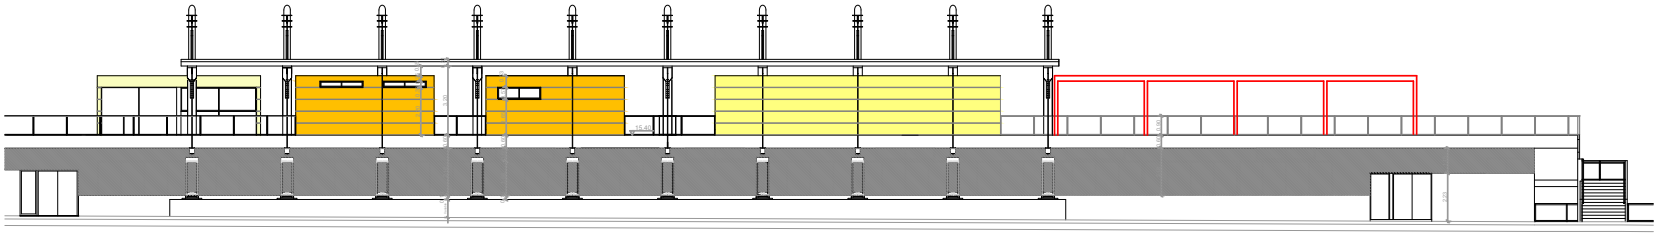

Mòdula Façana Oest
E 1/100

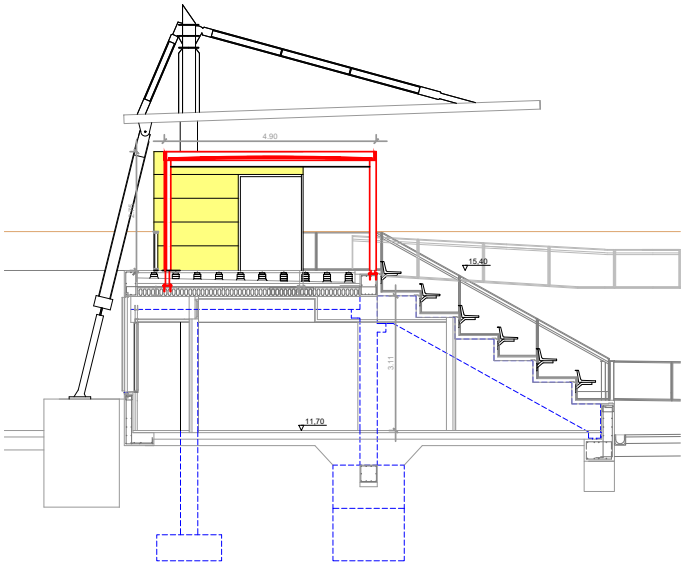

Secció Longitudinal
E 1/50

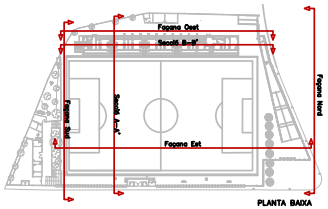

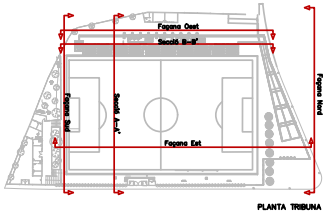

Per a descarregar una còpia d'aquest document consulti la següent pàgina web	
Codi Segur de Validació	68e11fe9a50c4c9281c211663d8d3876001
Url de validació	http://seu.calafell.cat/absis/idi/arx/idiarxabsaweb/asp/verificadorfirma.asp
Metadades	Origen: Origen administració Estat d'elaboració: Original