


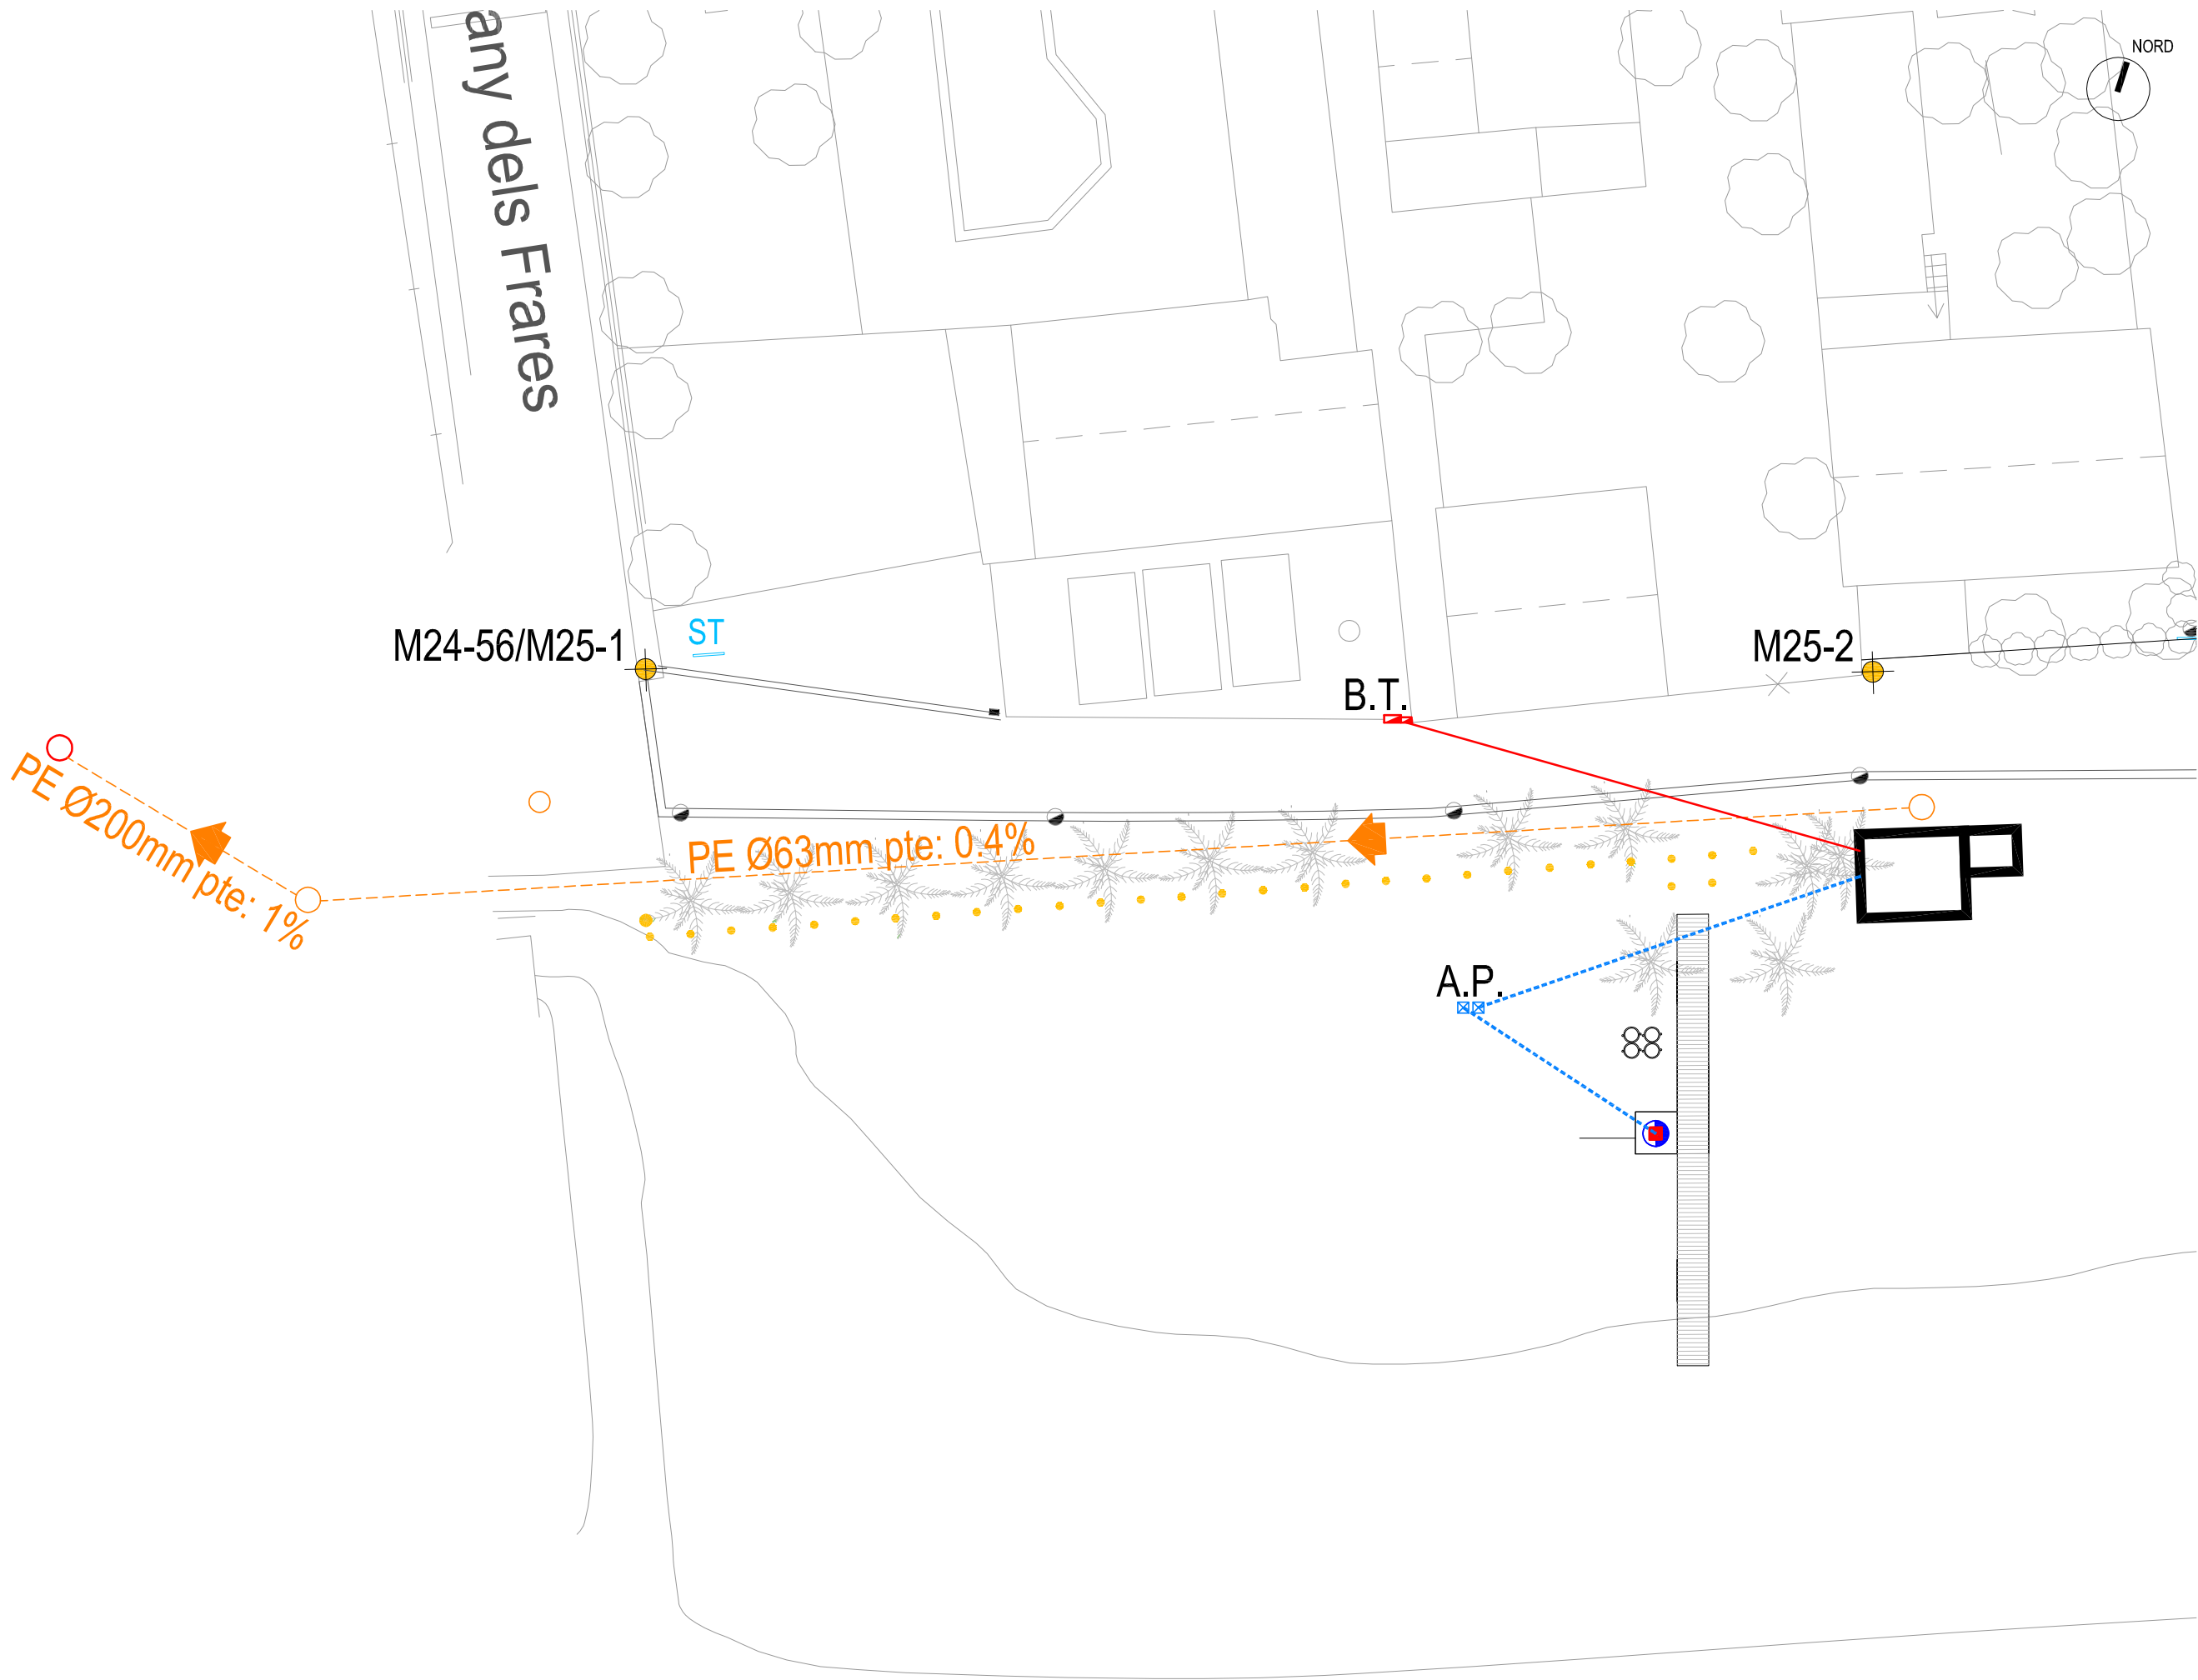

any dels Freres

M24-56/M25-1

ST

B.T.


M25-2

NORD


PE Ø63mm pte: 0.4%

PE Ø200mm pte: 1%


A.P.

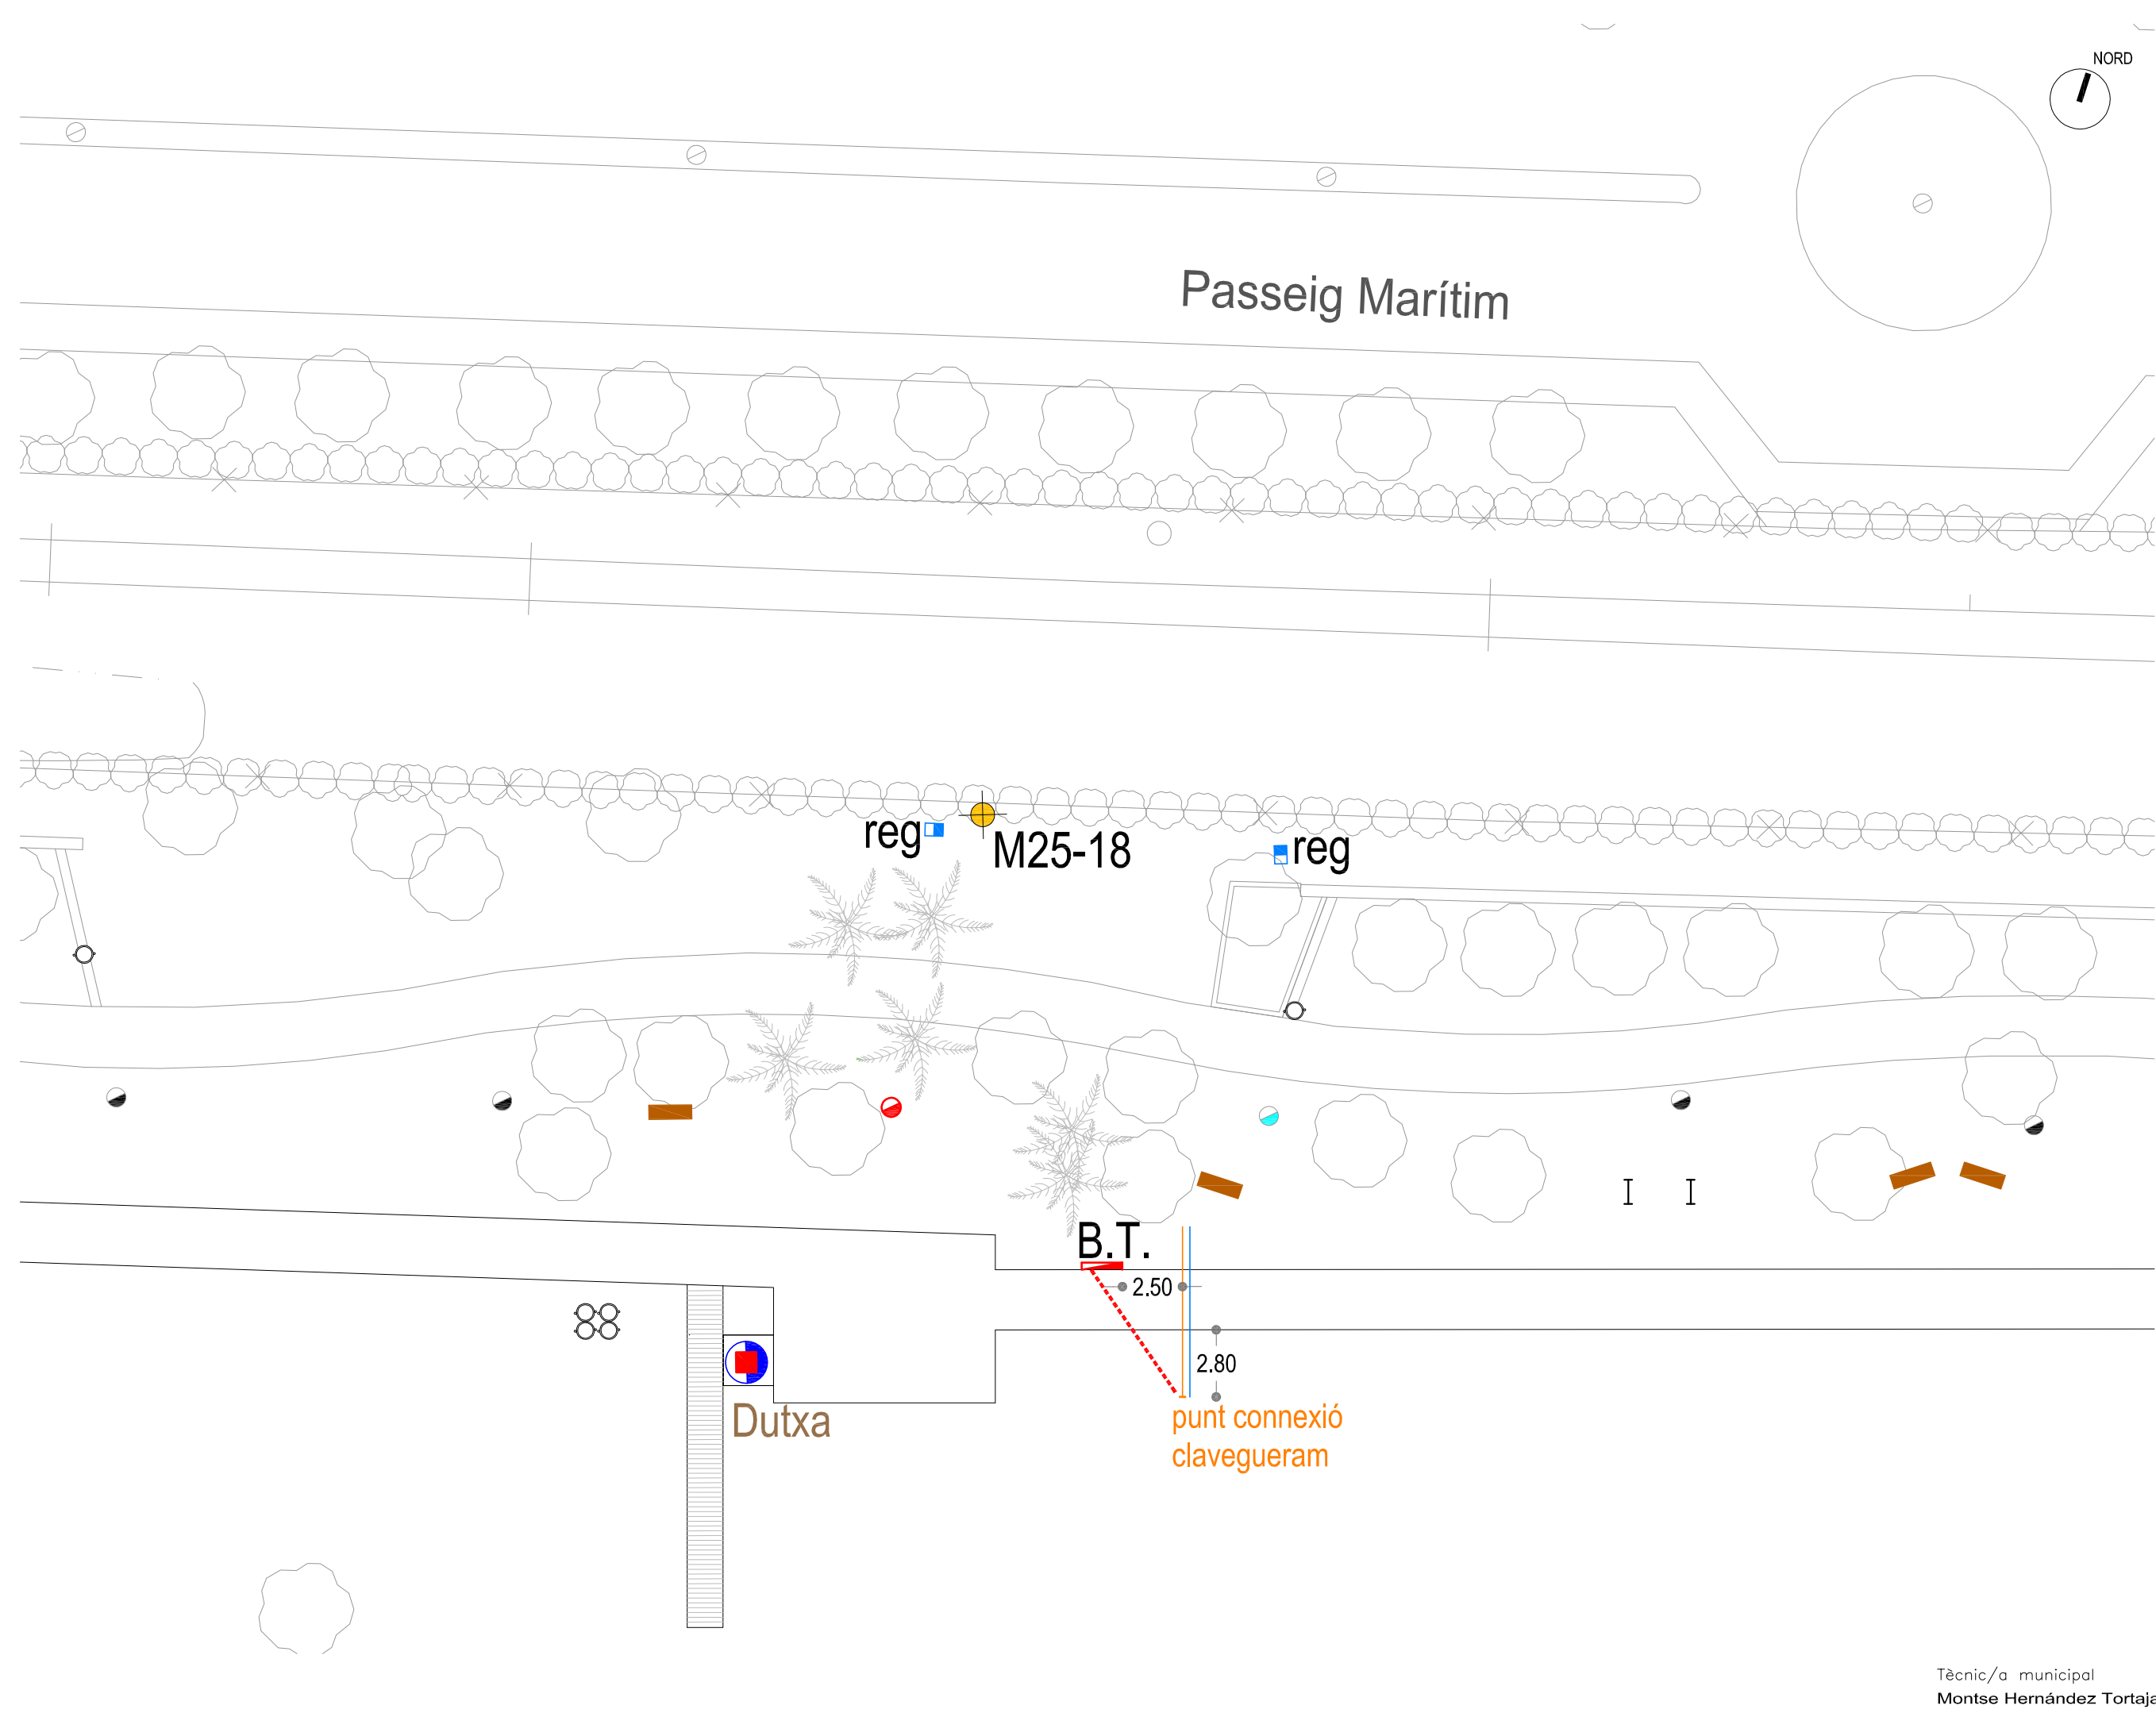

Tècnic/a municipal
Montse Hernández Tortajada

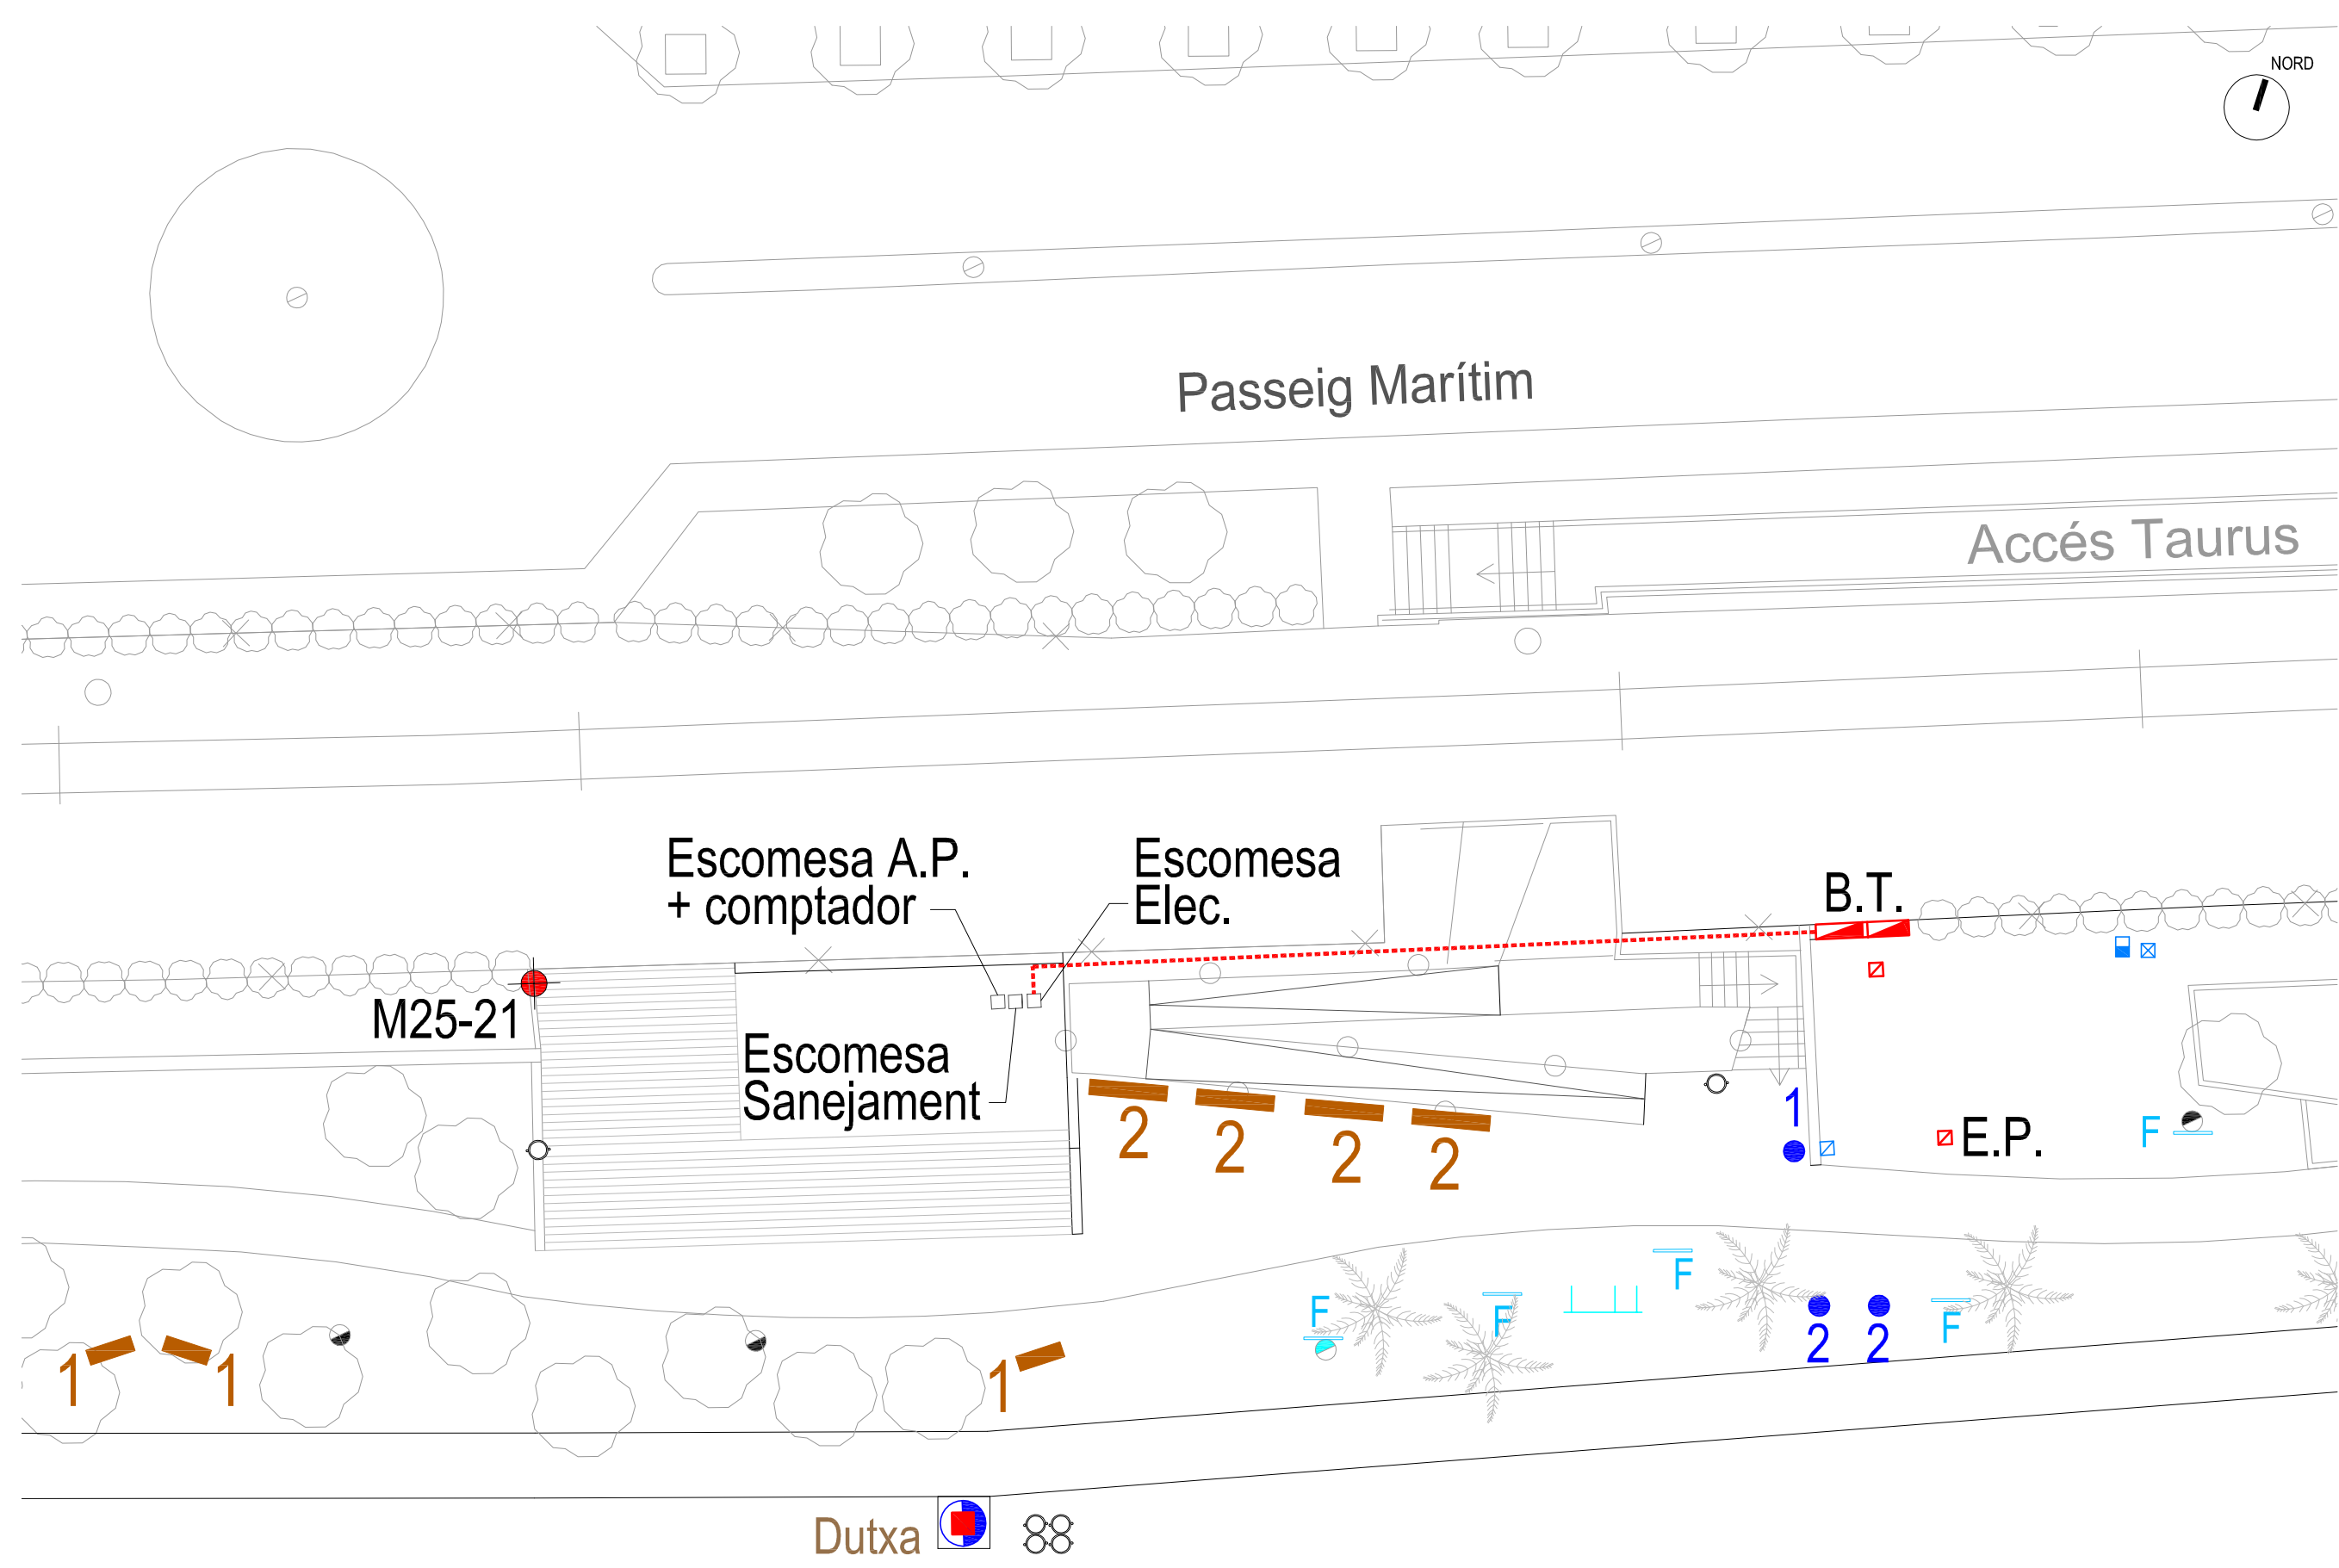

Passeig Marítim

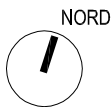

Accés Promenade

