

## **ANNEX 2**


**AL PLEC DE PRESCRIPCIONS TÈCNiques PARTICULARS PER A LA CONTRACTACIÓ RELATIVA AL DISSENY, PRODUCCIÓ, MUNTATGE I DESMUNTATGE, A TRES ESPAIS DIFERENTS, DE L'EXPOSICIÓ "ILDEFONS CERDÀ, MÉS ENLLÀ DE L'EIXAMPLE", DE LA DIPUTACIÓ DE BARCELONA.**

---

**Expedient núm.: 2026/0005710**

## **PLÀNOLS DELS TRES ESPAIS**

# PLÀNOL VESTÍBUL EDIFICI CAN SERRA (BARCELONA)

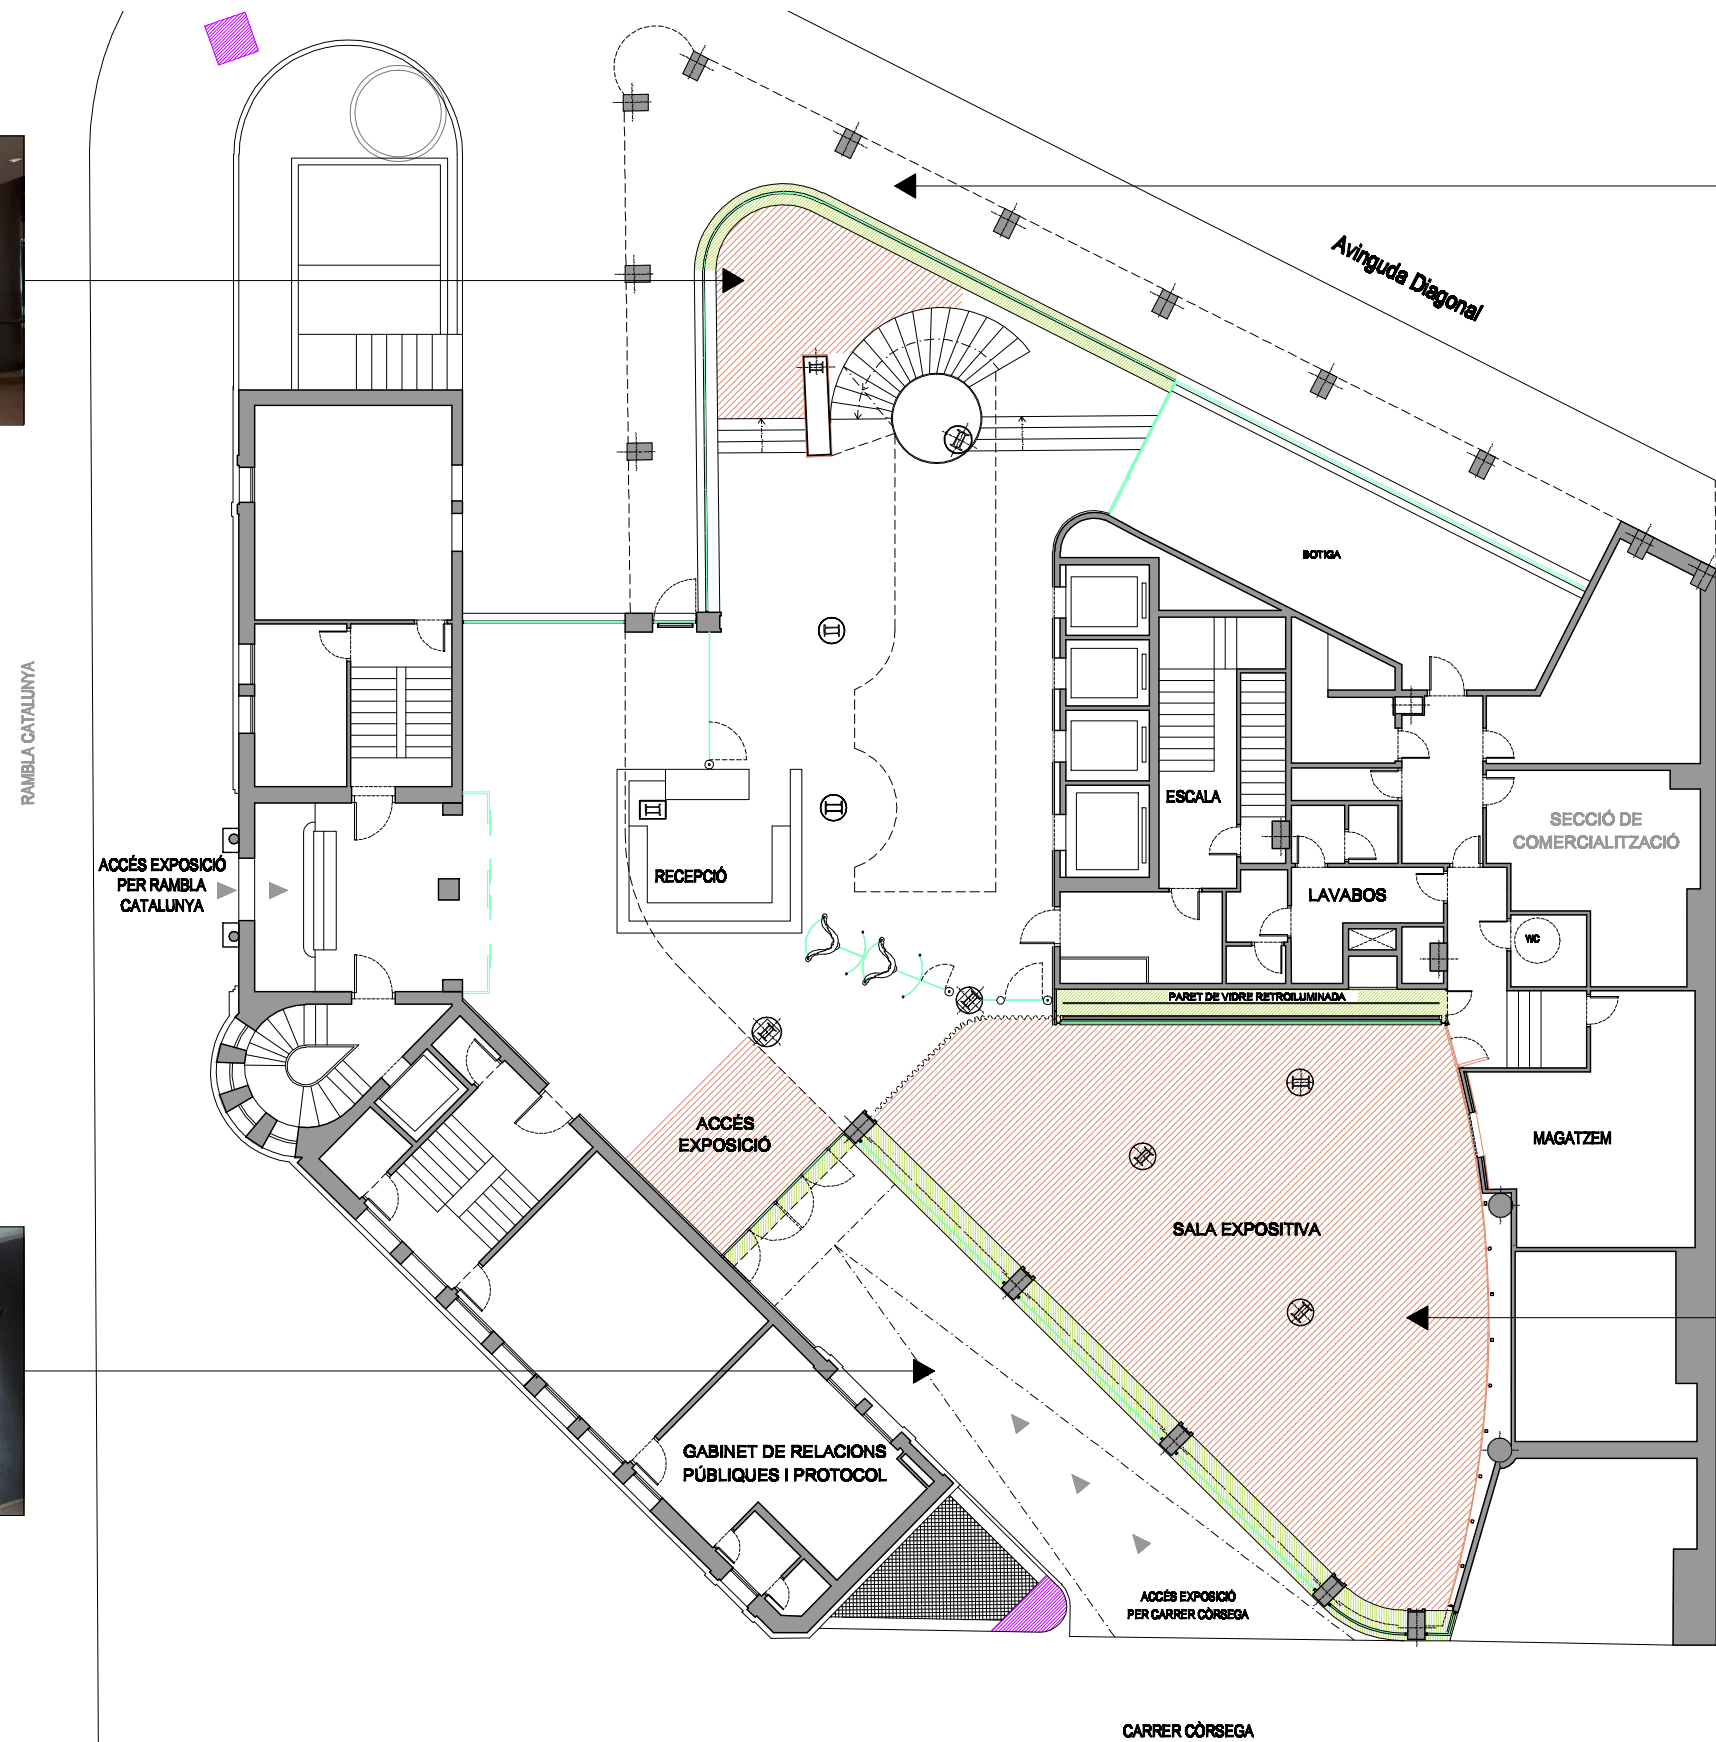

- ZONA EXPOSITIVA DE LA PLANTA VESTÍBUL
- ZONA VIDRES PER A L'APLICACIÓ GRÀFICA
- ZONA EXTERIOR PER A ELEMENTS DE GRÀFICA



PAS PEATONAL

CARRER DE L'HOSPITAL

JARDINS DEL PALAU

152.01 m<sup>2</sup>

PLAÇA MAJOR

**PLANTA BAIXA**

Document signat electrònicament. Firmes vàlides. És còpia autèntica de l'original electrònic.


Codi Segur de Verificació (CSV): 26ae244d62c646055bc3 Adreça de validació: <https://sedelectronica.diba.cat>

**PLANOI SALA EXPOSITIVA DE L'AJUNTAMENT DE CENTELLES**

PAS PEATONAL

CARRER DE L'HOSPITAL

JARDINS DEL PALAU

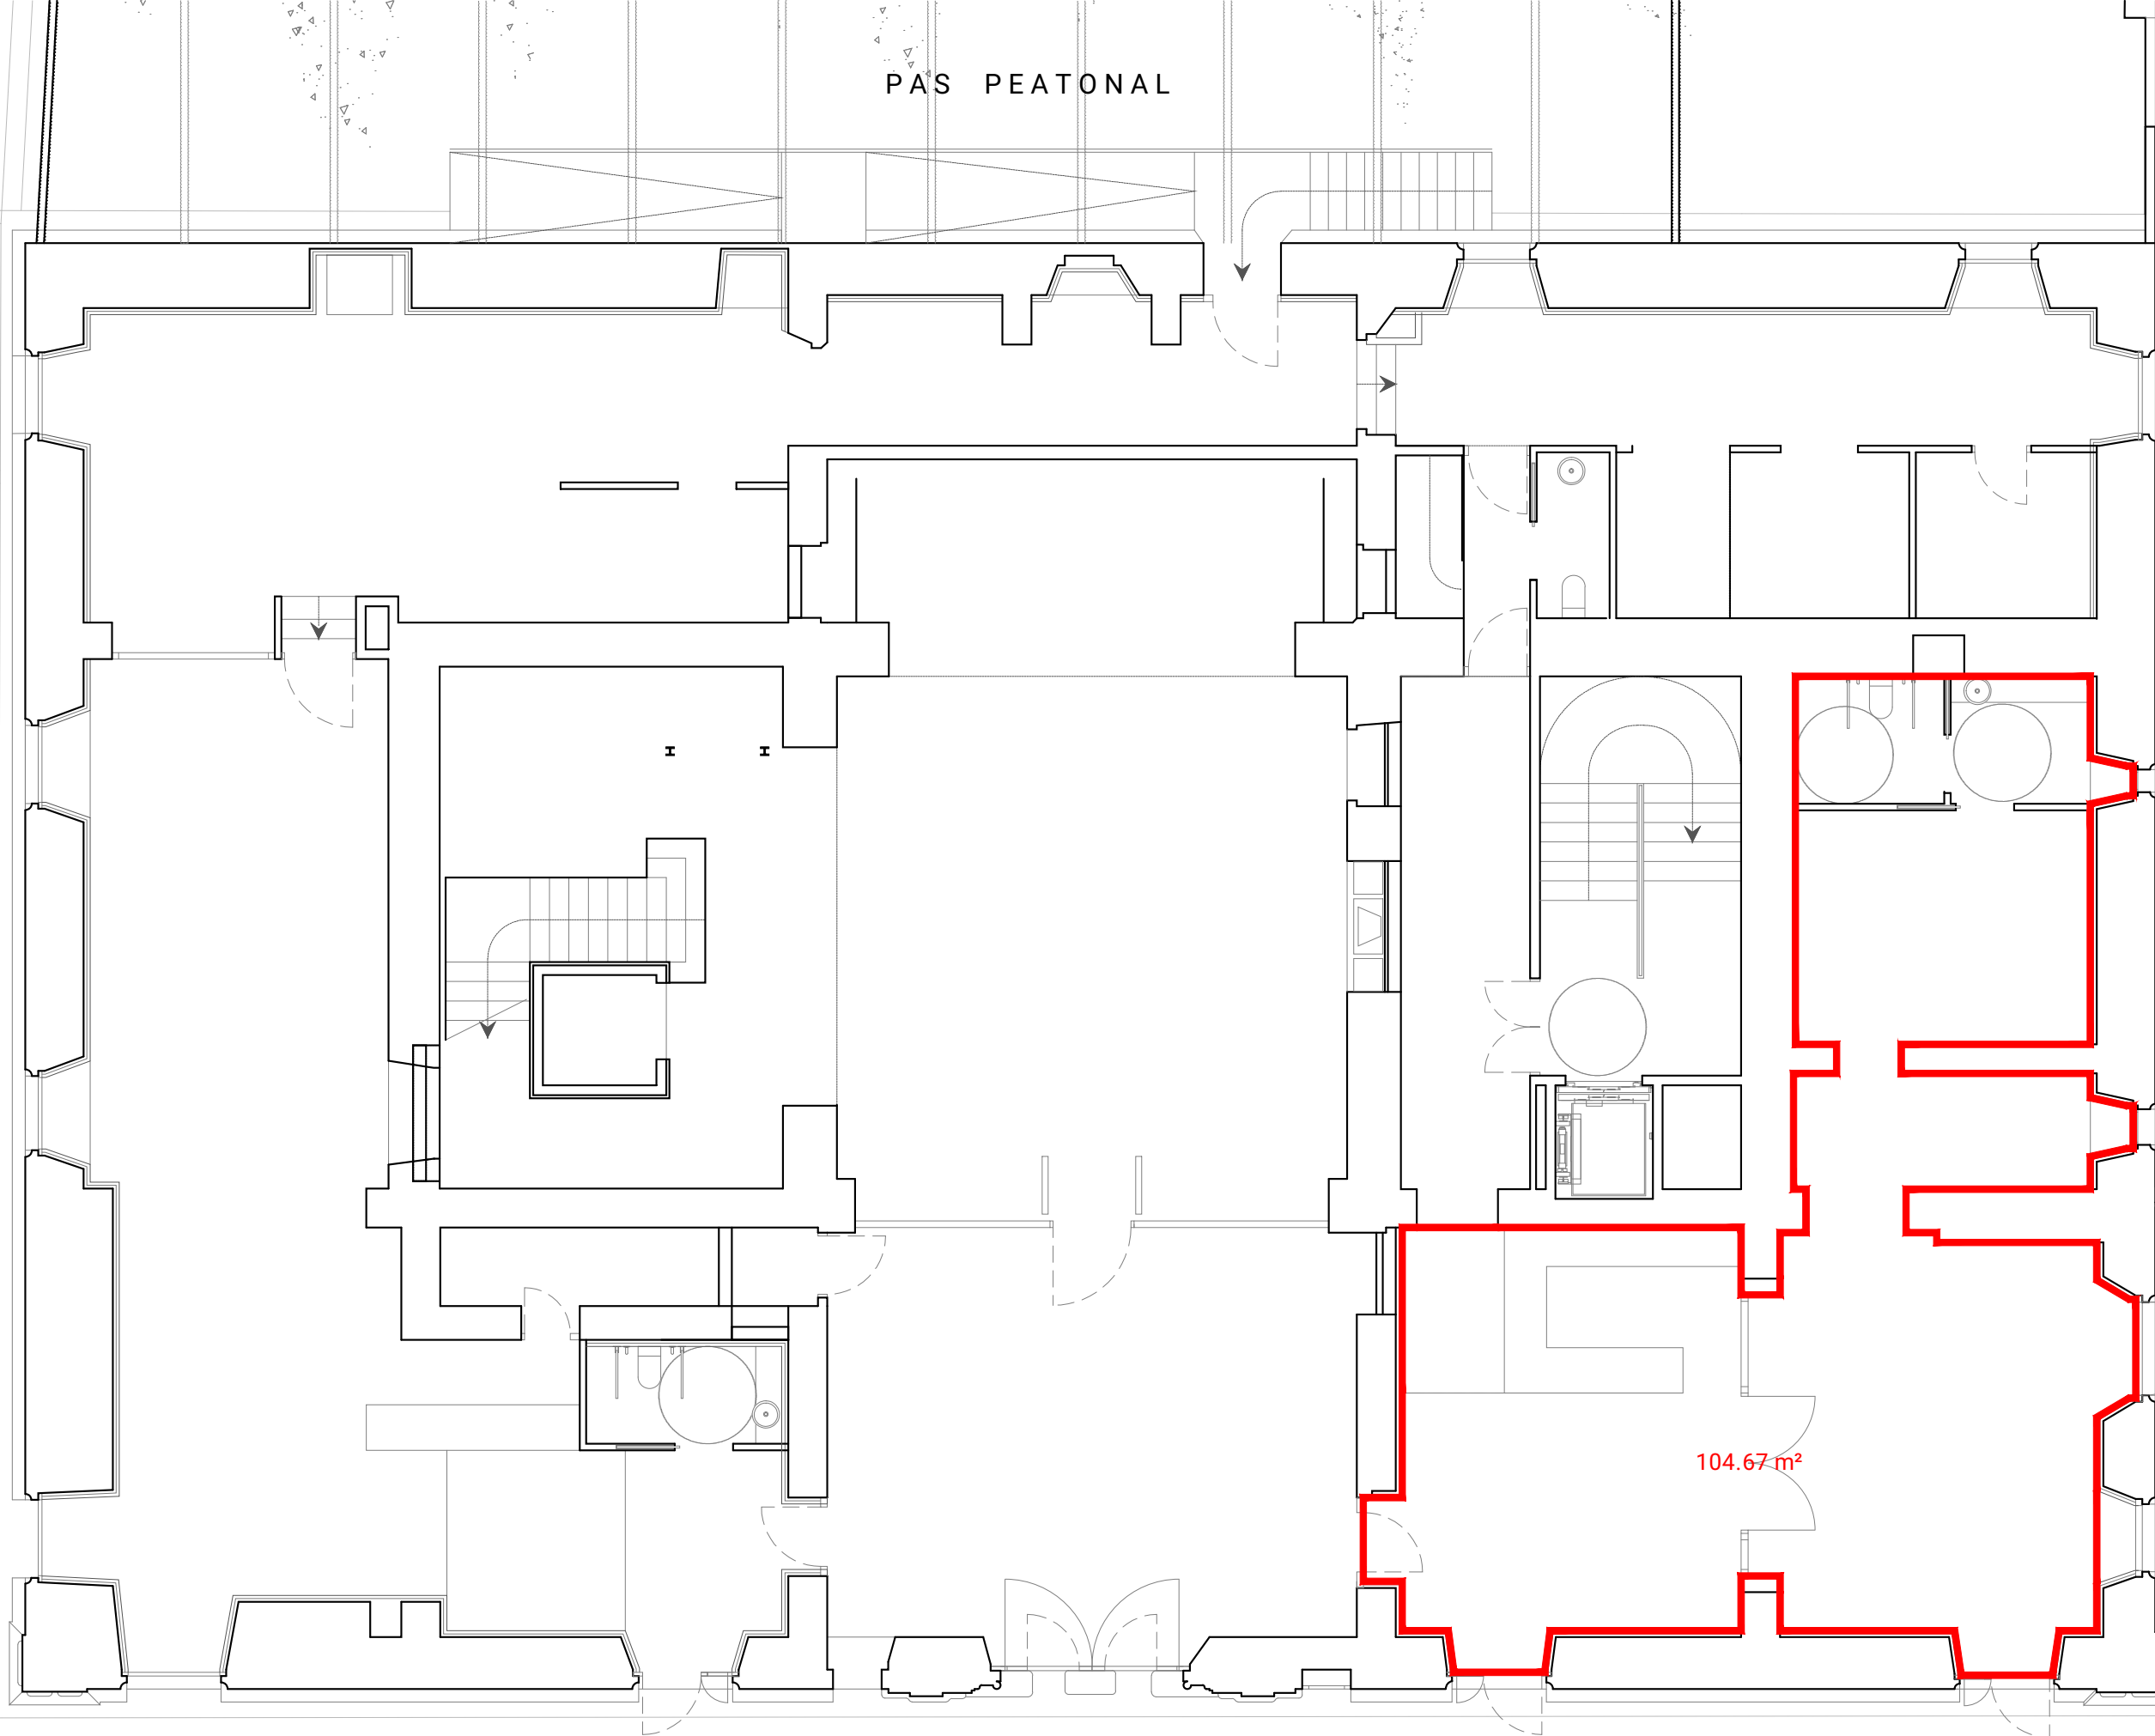

104.67 m²

**PLANTA BAIXA**

PLAÇA MAJOR

Document signat electrònicament. Firmes vàlides. És còpia autèntica de l'original electrònic.


Codi Segur de Verificació (CSV): 26ae244d62c646055bc3 Adreça de validació: <https://seu.sedelectronica.cat>

**PLÀNOL SALA EXPOSITIVA DE L'AJUNTAMENT DE CENTELLES**

PAS PEATONAL

CARRER DE L'HOSPITAL

JARDINS DEL PALAU

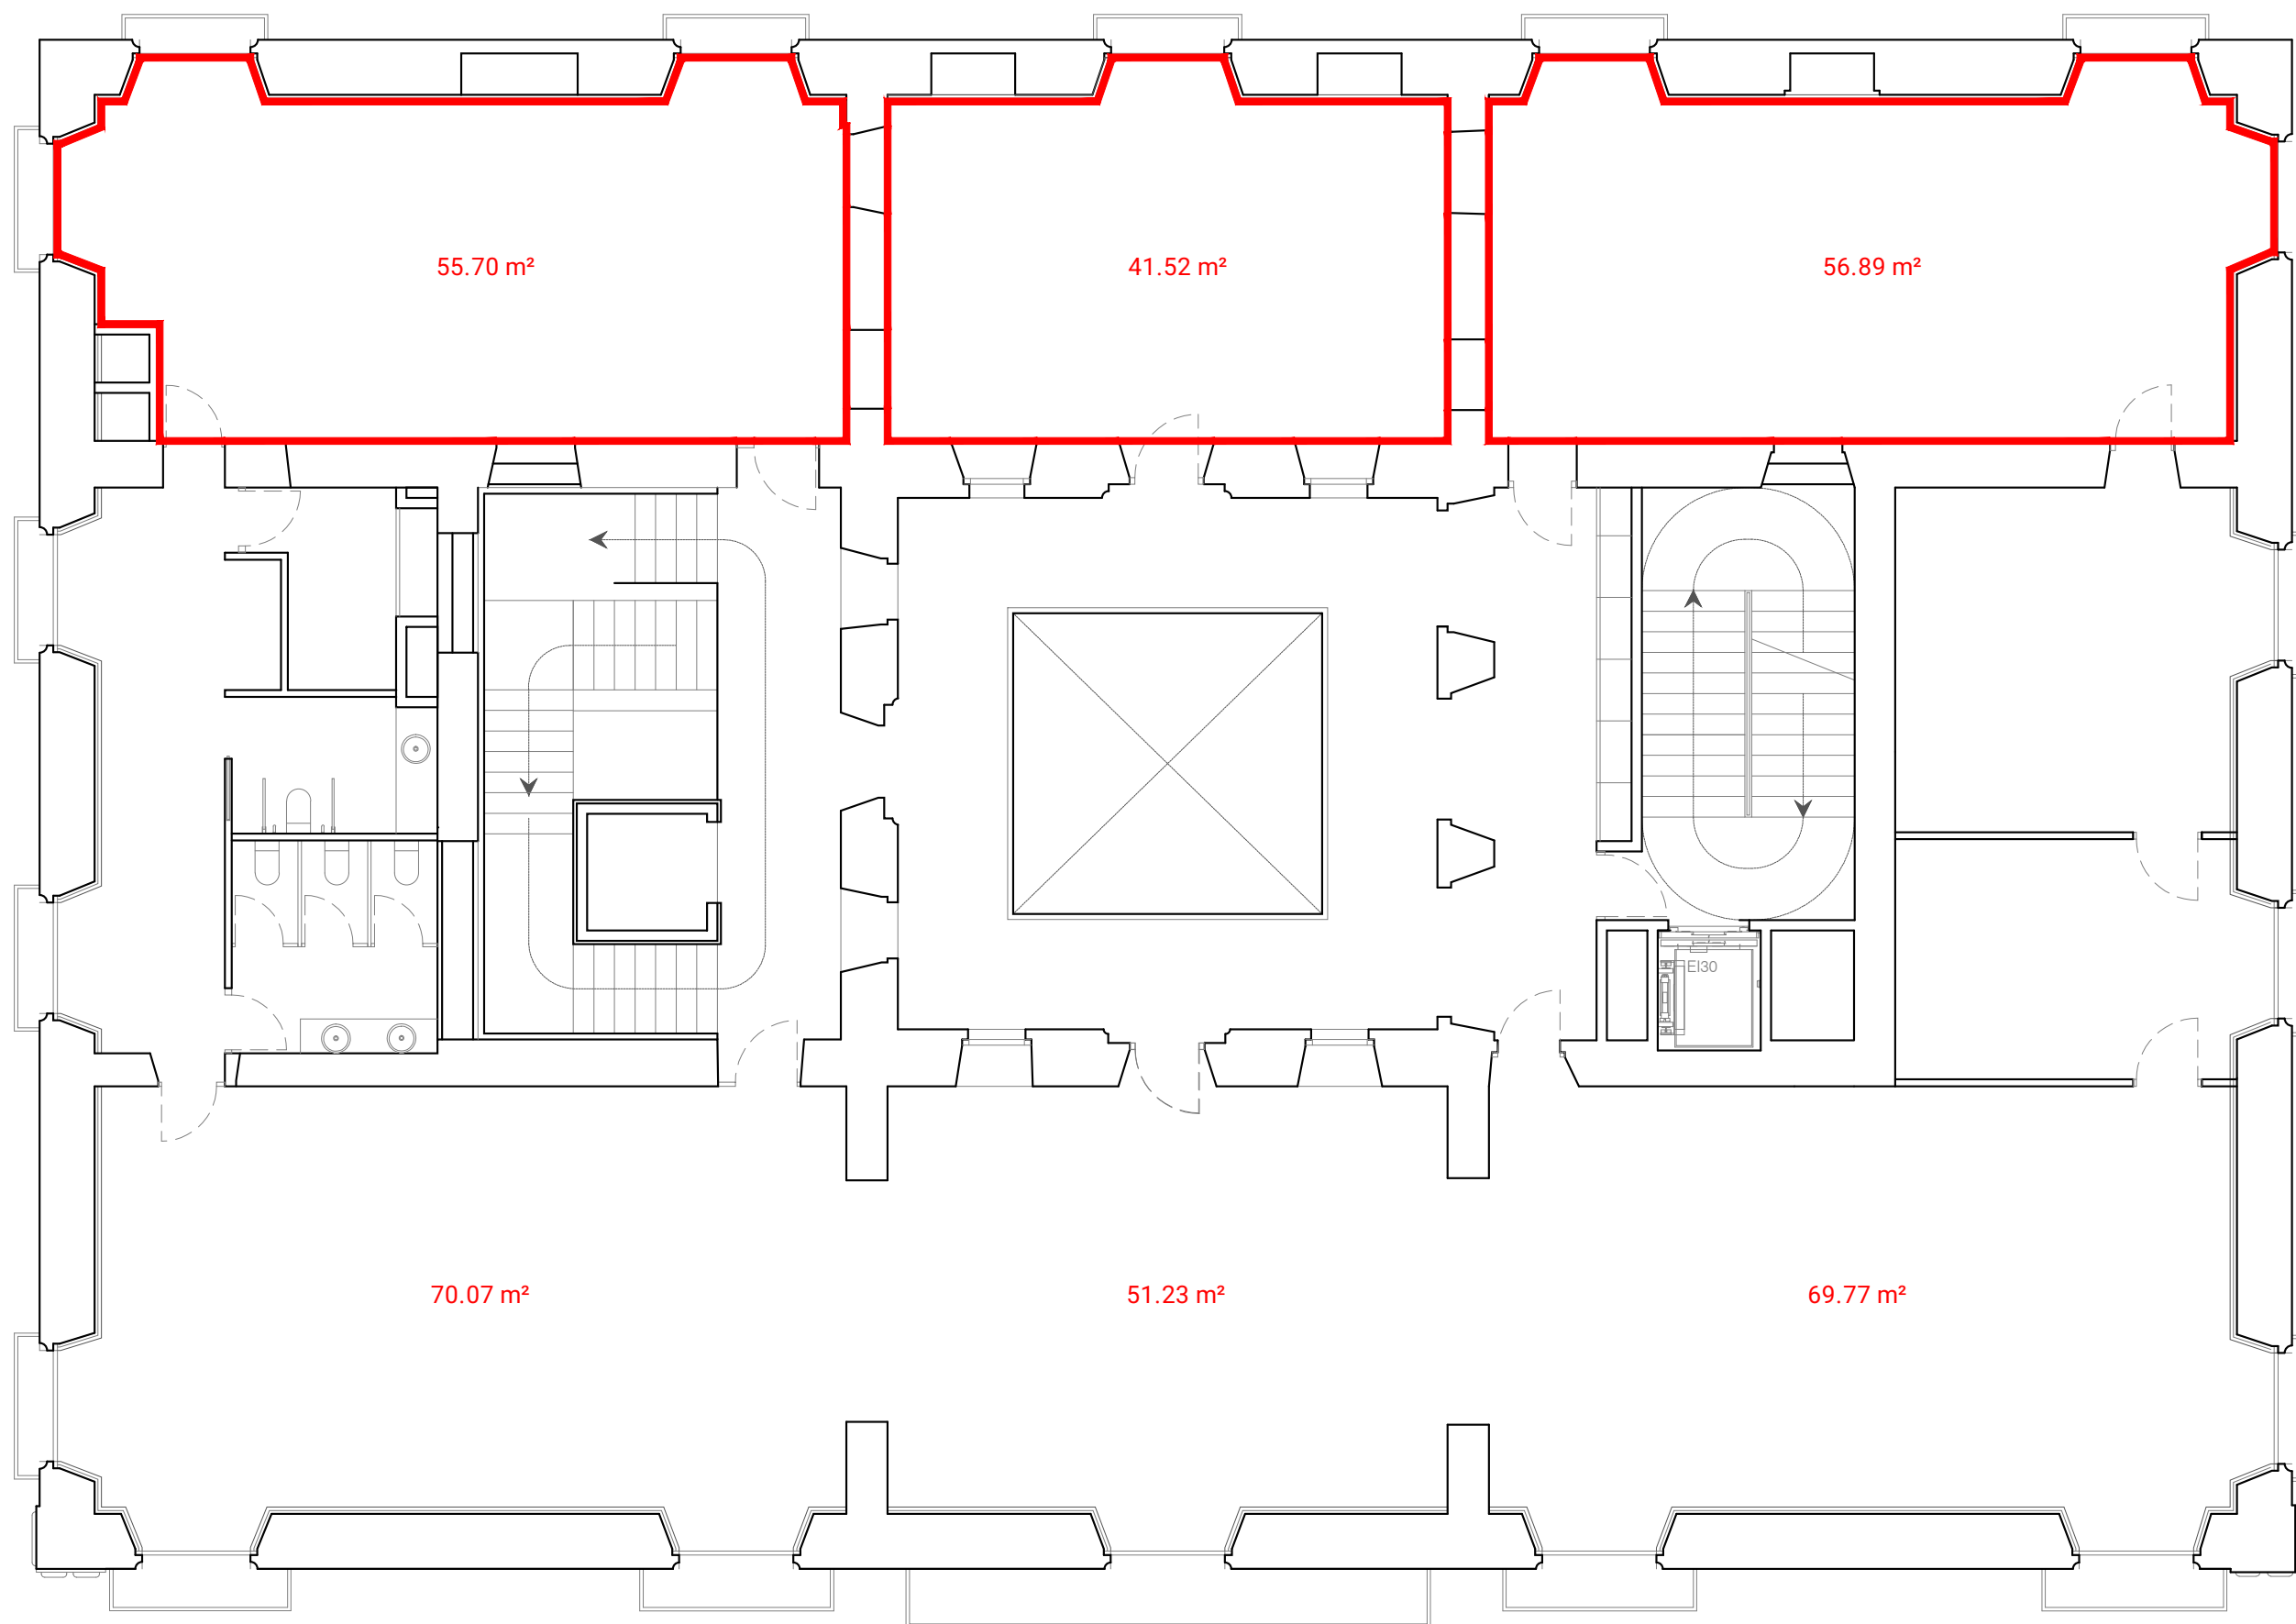

**PLANTA PRIMERA**

Document signat electrònicament. Firmes vàlides. És còpia autèntica de l'original electrònic.

Codi Segur de Verificació (CSV): 26ae244d62c646055bc3 Adreça de Validació: <https://seu.sectoredificacio.diba.cat>

PLAÇA MAJOR


**PLÀNOL SALA EXPOSITIVA DE L'AJUNTAMENT DE CENTELLES**

# PLÀNOL SALA BERANCOURT DEL COLEGIO DE INGENIEROS, CANALES Y PUERTOS (MADRID)

## PLÀNOL SALA BETANCOURT DEL COLEGIO DE INGENIEROS, CANALES Y PUERTOS (MADRID)

### ESQUEMA MEDIDAS DE LA SALA DE EXPOSICIONES

(Representación gráfica no a escala del espacio)

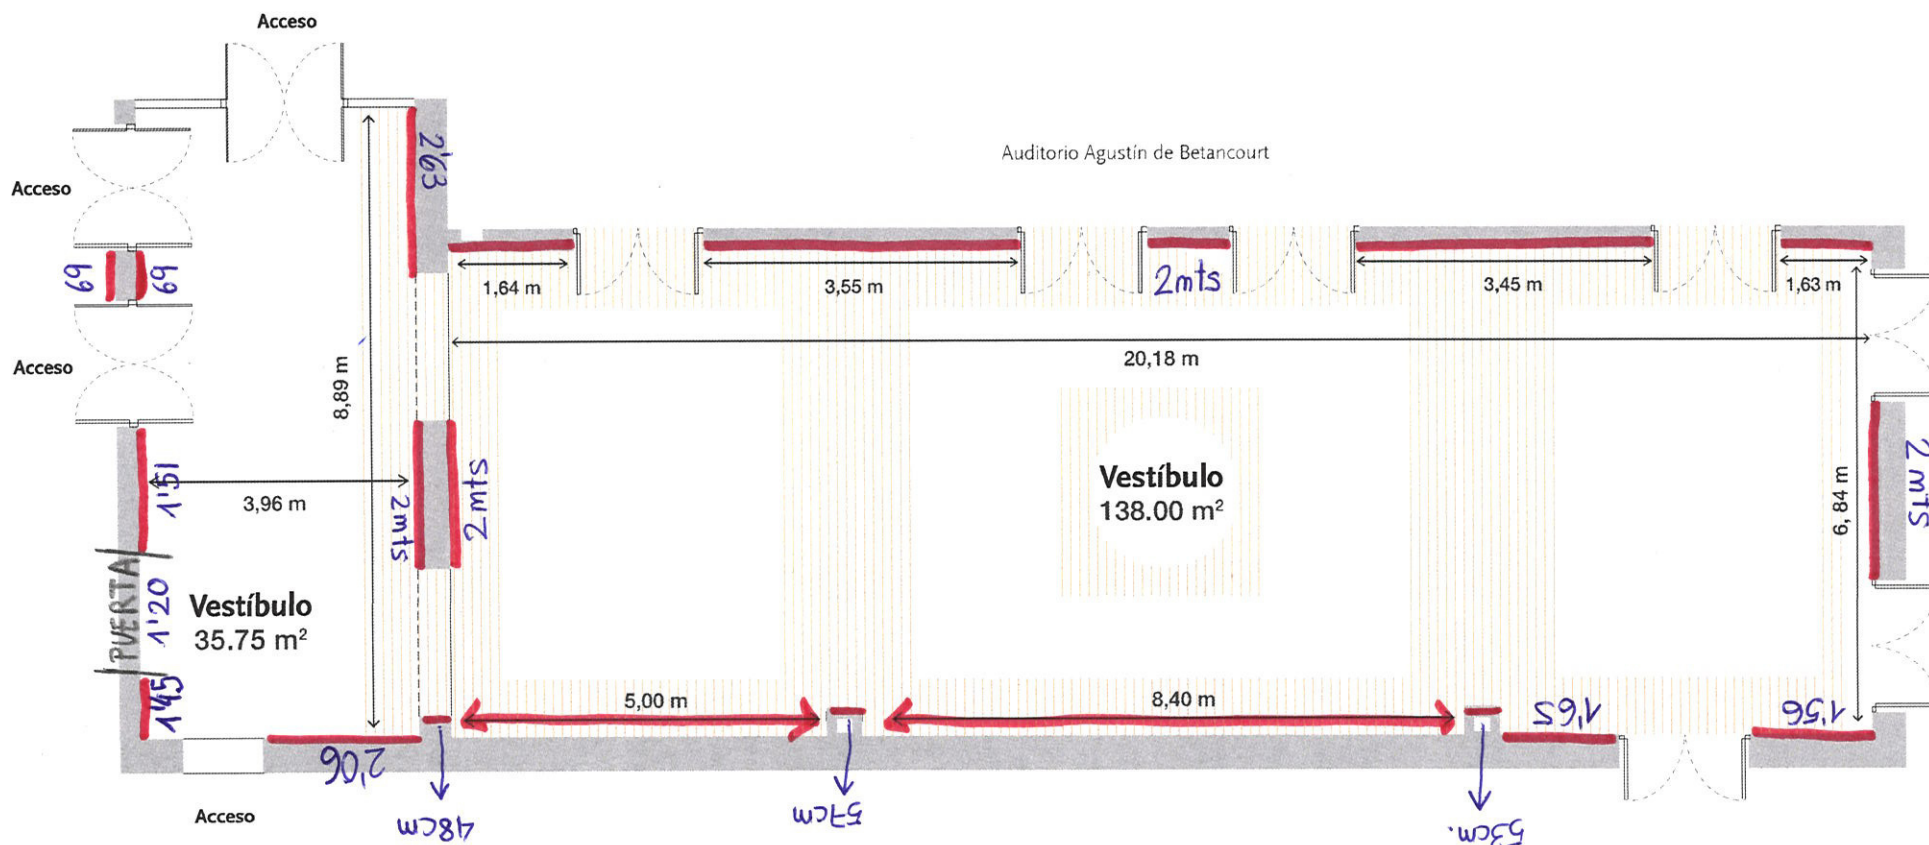

#### Otras medidas:

Altura **carril cuelga cuadros 249 cm** | Altura al **techo 324 cm** | Altura al **falso techo 309 cm**

Document signat electrònicament. Firmes vàlides. Còpia autèntica de l'original electrònic.

Codi Segur de Verificació (CSV): 26ae244d62c646055bc3 Adreça de validació: <https://seuelectronica.diba.cat>

## Metadades del document

<b>Núm. expedient</b>	2026/0005710
<b>Tipus documental</b>	Plec de clàusules o condicions
<b>Títol</b>	Annex 2 al plec de prescripcions tècniques particulars per a la contractació relativa al disseny, producció, muntatge i desmuntatge de l'exposició "Ildefons Cerdà, més enllà de l'Eixample", de la Diputació de Barcelona

## Signatures

<b>Signatari</b>		<b>Acte</b>	<b>Data acte</b>
Ana Maria Berruezo Calm (TCAT)	Subdirectora Imatge Corporativa i Promoció Institucional	Signa	12/05/2026 18:26

## Validació Electrònica del document

<b>Codi (CSV)</b>	<b>Adreça de validació</b>	<b>QR</b>
26ae244d62c646055bc3	<a href="https://seuelectronica.diba.cat">https://seuelectronica.diba.cat</a>	

