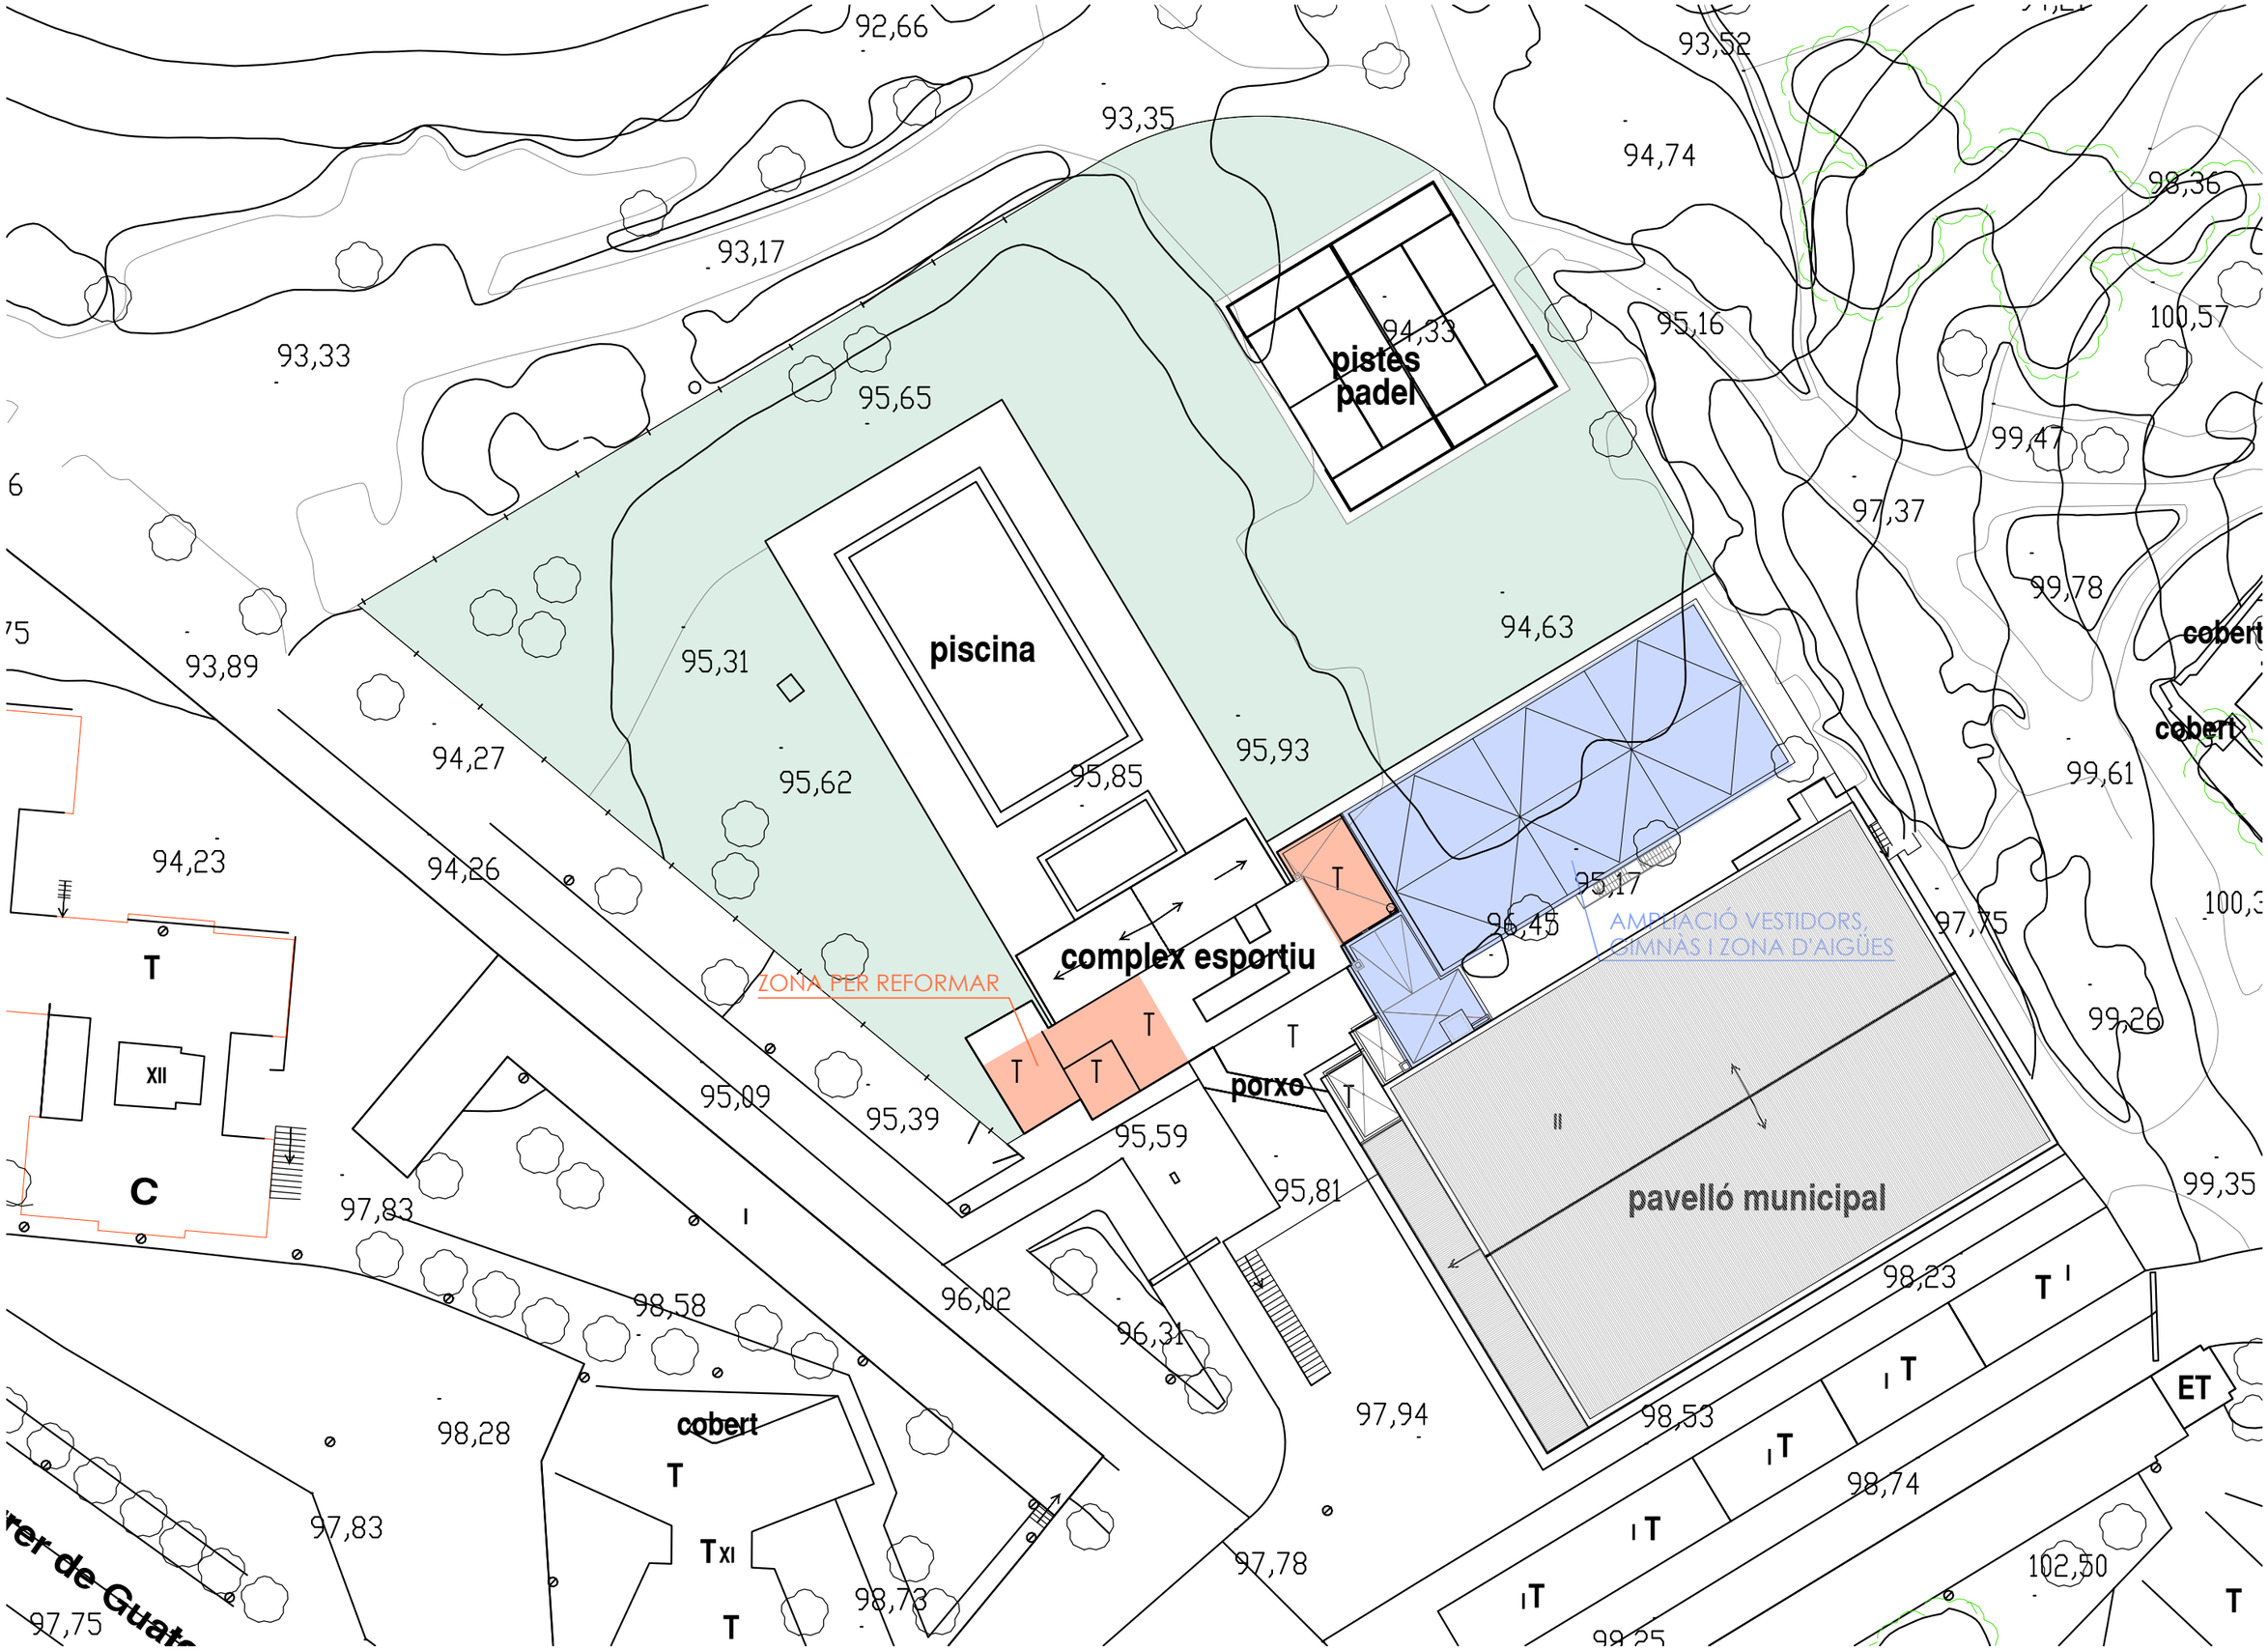

EMP

escala A3 1/500

EMPLAÇAMENT

MAIG-2026

MODIFICAT REFÒS DEL PROJECTE BÀSIC I EXECUTIU D'EDIFICI GIMNÀS, ZONA D'AIGÜES I VESTIDORS DE L'EQUIPAMENT PISCINES PÚBLIQUES SANT PERE I SANT PAU

PISCINES PÚBLIQUES DE SANT PERE I SANT PAU, 43007, TARRAGONA

PROMOTOR: Patronat Municipal d'Esports, P-9313102-G

Ivan Martín Carreño / Arquitecte - Telf. 650 391 399
C/ Arquitecte Rovira, 3 baixos - CP 43001 Tarragona
ivanmartin@coac.net - www.martinarquitectura.com

martin arquitectura